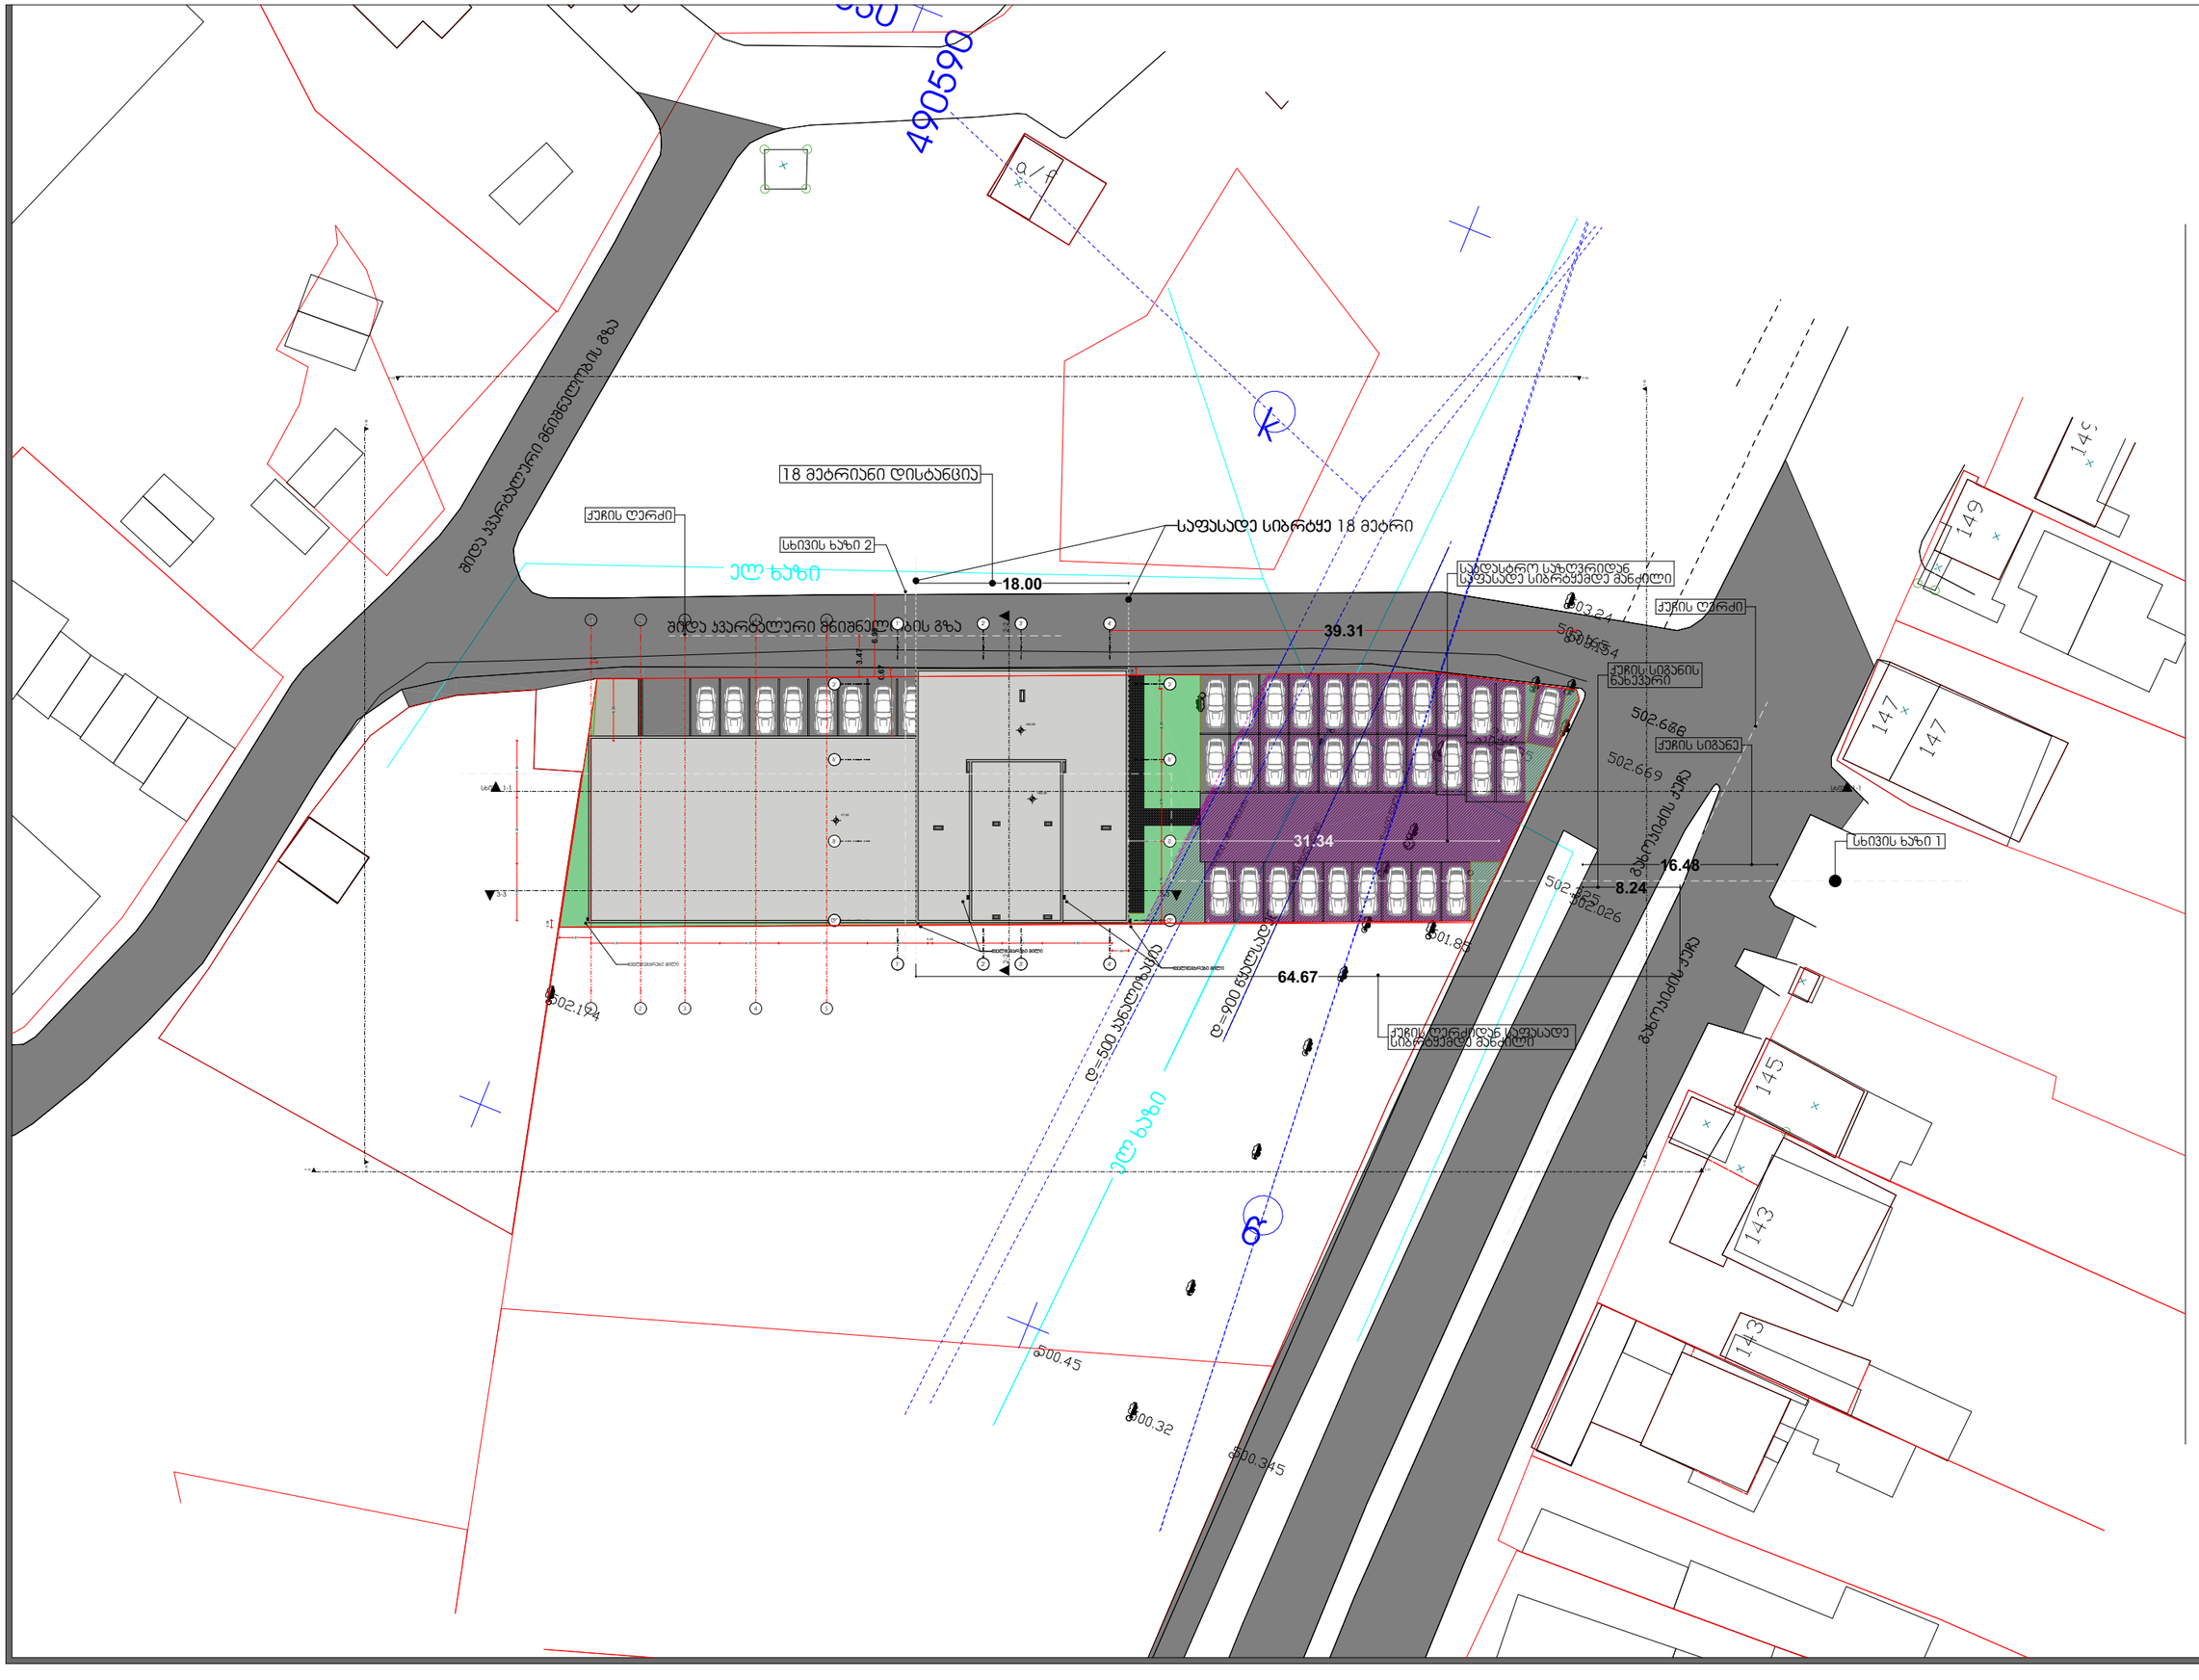


პროექტი

მრავალბინიანი საცხოვრებელი სახლი

პროექტის მისამართი

მიხეილ გახოკიძის ქუჩა N 54

დამკვეთი

ალექსი გუმაშვილი

არქიტექტურა

კონსტანტინე ურუშაძე
ბექა გიორგაძე

ნახაზი

გენგეგმა

A3 ფორმატი

4616630
490590
(a)
(a)
502.658
502.97
502.882
502.376
501.868
501.473
503.154
503.24
503.363
502.678
502.669
502.325
502.026
501.658
503.235
503.009
503.22
502.174
500.45
500.32
500.345

მისამართი: ქალქი თბილისი, მიხეილ გახოკიძის ქუჩა №54
მესაკუთრე: ალექსი გუმაშვილი
მიწის ფართობი: 1687 კვ.მ
ნახაზი შესრულებულია თ კოორდინატთა სისტემაში

პ ი რ ო ბ ი თ ი ნ ი შ ნ ე ბ ი

- სატრანსფორმატორო ჯიხური
- რეზერვუარი
- რკინიგზა
- ელ. გადამცემი ხაზი
- ღობე
- ქვის კედელი
- ნაკვეთის საზღვარი
- ბორდიური
- ფლატე
- +1.70 ნაქარი
- ვ — ვ — წყალგაყვანილობა
- კ — კ — კანალიზაცია
- სნ — სნ — სანიაღვრე
- ხის ღობე
- ელ. ქსელები
- გ — გ — გაზი
- კგ — კგ — კავშირგაბმულობა

ინდ. მეწარმე "ოთარ ხიზანიშვილი"		
დირექტორი		ო. ხიზანიშვილი
შეასრულა		ბ. ბიბილეიშვილი
მ. 1:500		გაიცა: 19.03.2016 წ