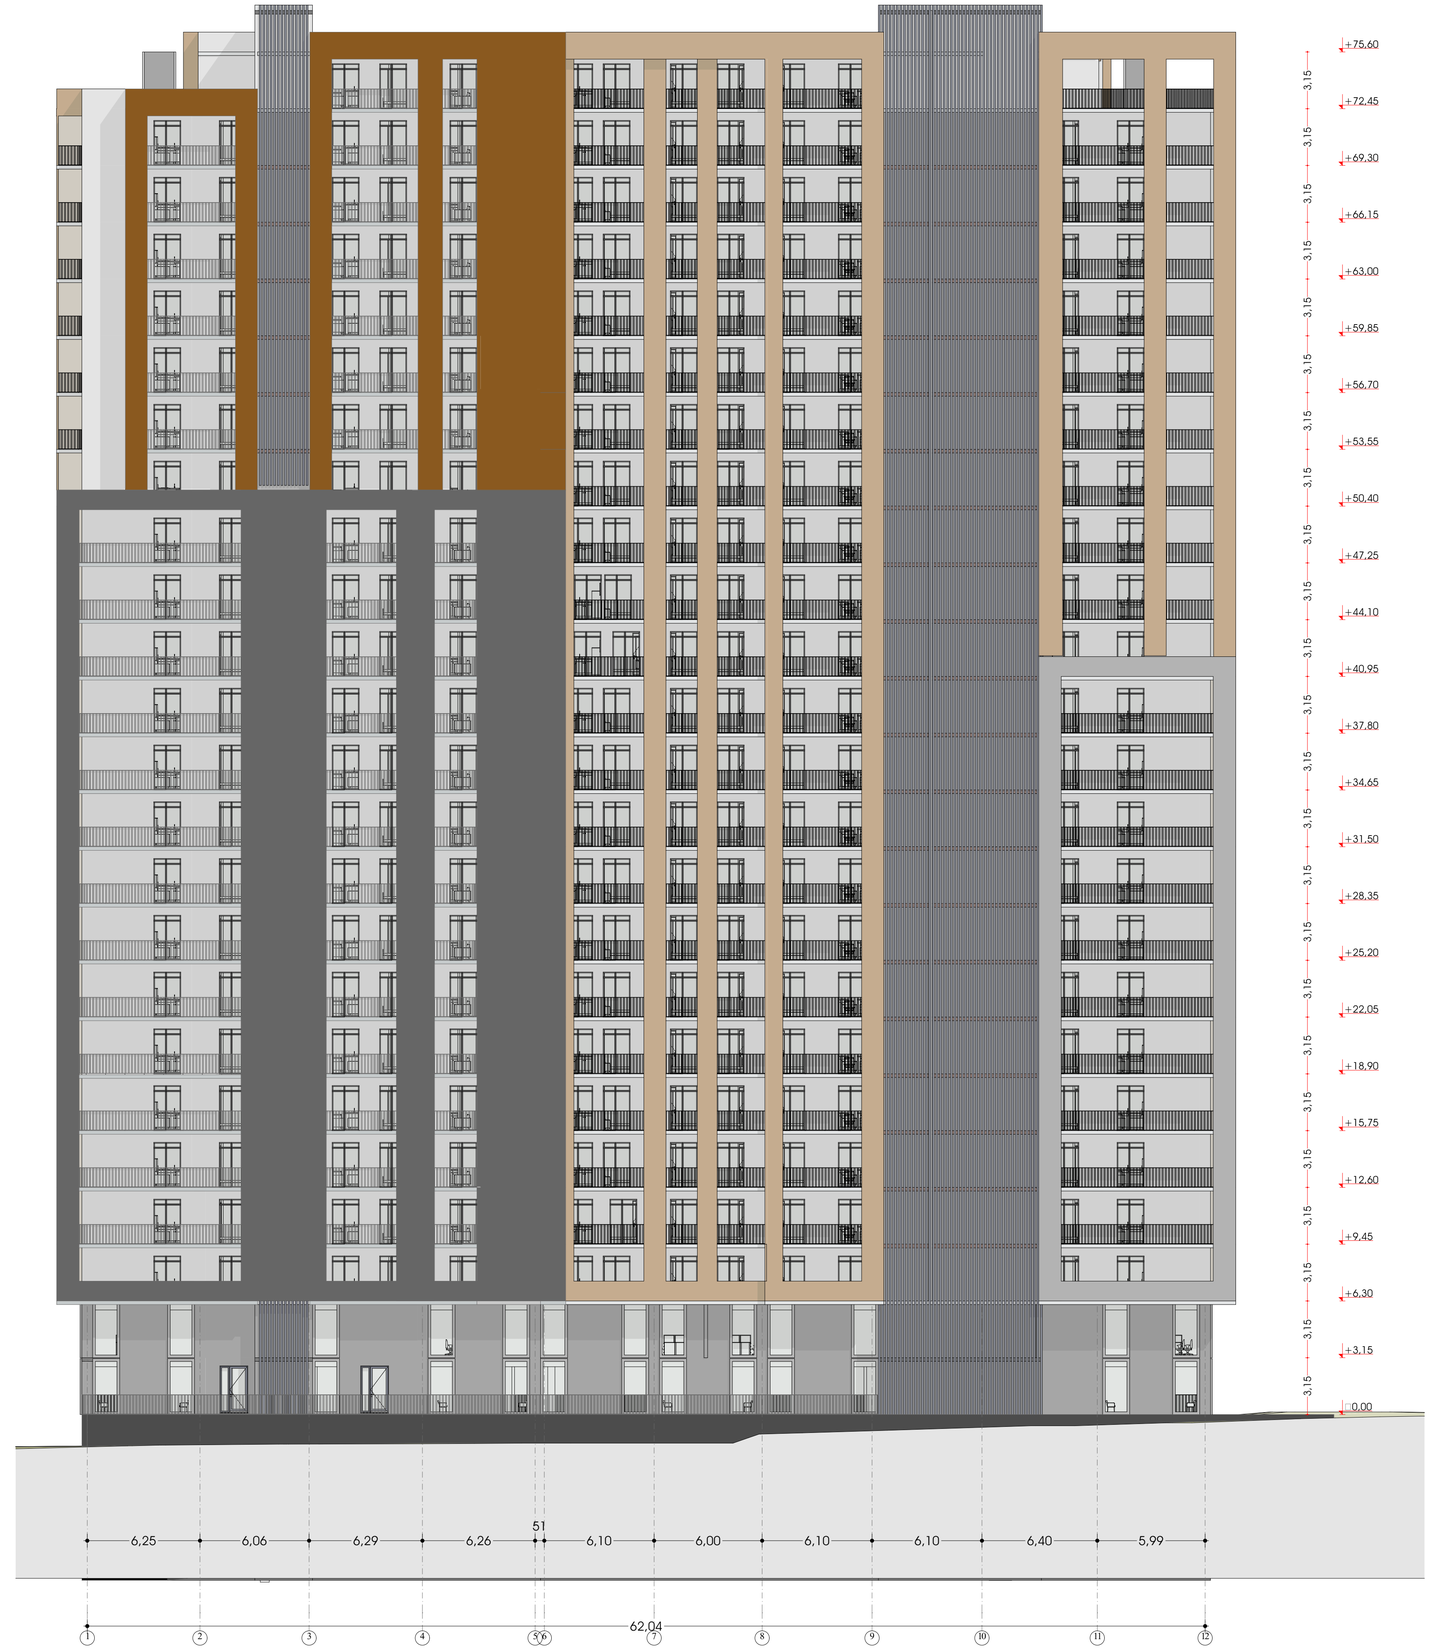

მრავალფუნქციური საცხოვრებელი სახლი

ქალაქი თბილისი, ქუჩა ვახტანგ ნინუა №3
ს.კ. 01.12.12.001/396

დამკვეთი
შ.პ.ს. "სმართფილდ დეველოპმენტი"

საიდენტიფიკაციო კოდი: 400273280


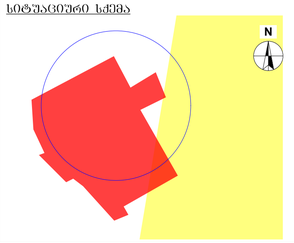

ა ბლოკი

ტექნიკურ-ეკონომიკური მაჩვენებლები
* მიწის ნაკვეთის ფართობი (კვ.მ) –
* საცხოვრებელი ფართობი (კვ.მ) –
* საოფისე ფართობი (კვ.მ) –
* სახაზინო ფართობი (კვ.მ) –
* კიბის უჯრედის და სალარგაზოს ფართობი (კვ.მ) –
* დამხმარე ფართობი (კვ.მ) –
* აქტიურად ფართობი (კვ.მ) –
* კ1 განაშენიანების ფართობი (კვ.მ) –
* კ2 განაშენიანების ინტენსივობის ფართობი (კვ.მ) –
* კ3 გამწვანების ფართობი (კვ.მ) –

შენიშვნები:
* ნახაზი შესრულებულია სანტიმეტრებში
* ნახაზზე მოცემულია არქიტექტურული და კონსტრუქციული ნაწილები
* არქიტექტურულ გეგმებზე დატანილია ხანძარსაწინააღმდეგო სისტემა

აპრობაციის აღნიშვნები

საპროექტო ორგანიზაცია
არქი პრომოშენი
ქ.თბილისი, ნ.ჯორჯიაძის ქუჩა №15
ტელ: 032 2602602

თანამდებობა	გვარი	ხელმოწერა
მთ.არქიტექტორი	სავალიანი	
არქიტექტორი	აპოროტაშვილი	
დაპროექტება		
კონსტრუქტორი		
პროექტ. მენეჯერი		

ნახაზის სახელი

შეკვეთის ნომერი

ფორმატი	მასშტაბი
A1	1:170
თარიღი	რევიზია №
	rev 001

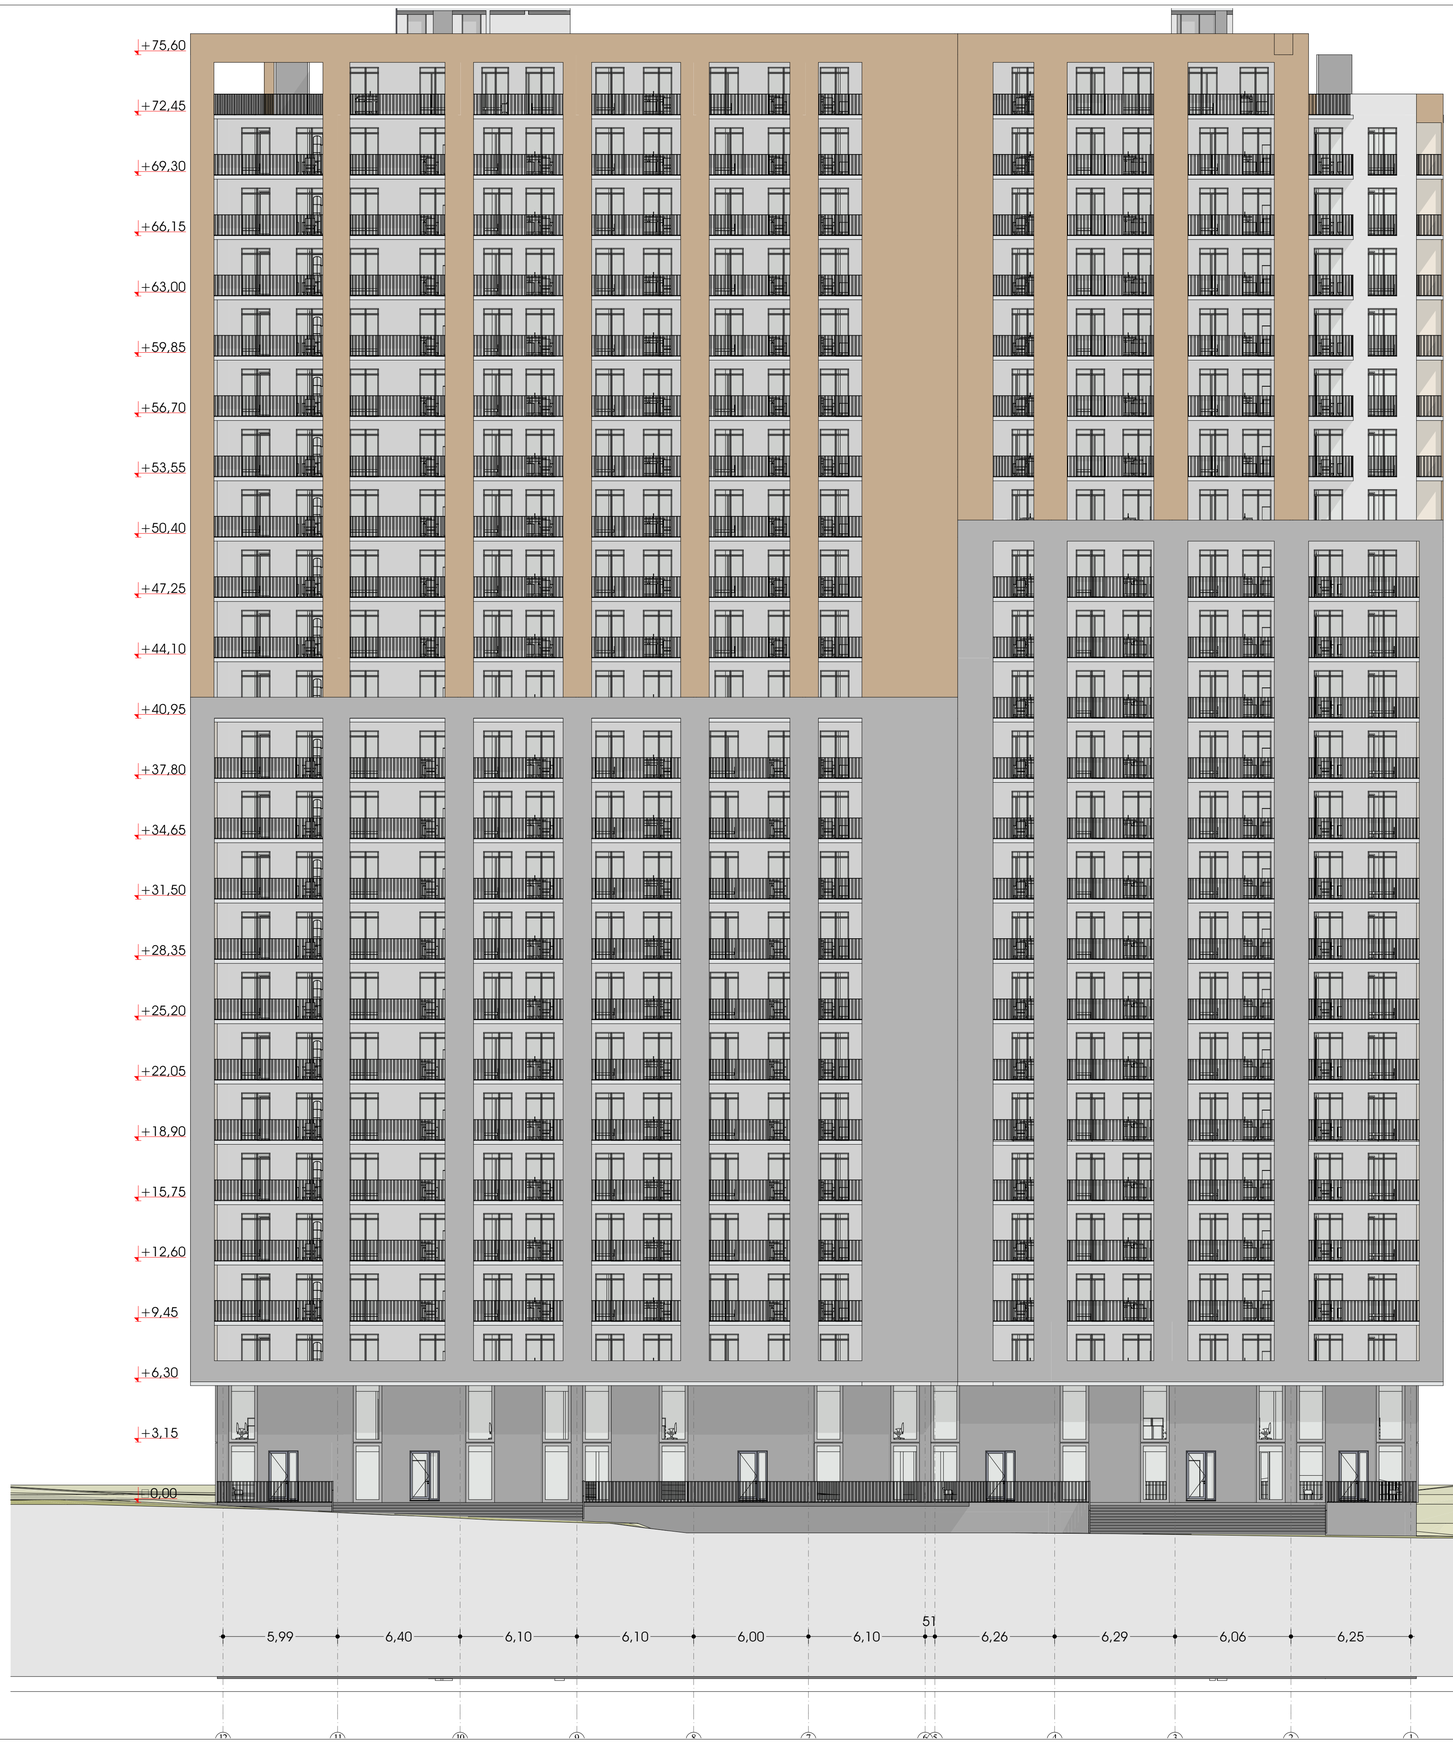

მრავალფუნქციური საცხოვრებელი სახლი

ქალაქი თბილისი, ქუჩა ვახტანგ ნინუა №3
ს.კ. 01.12.12.001/396

დამკვეთი
შ.პ.ს. "სმართფილდ დეველოპმენტი"

საიდენტიფიკაციო კოდი: 400273280


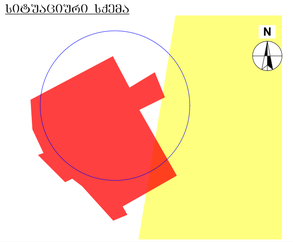

ა ბლოკი


* მიწის ნაკვეთის ფართობი (კვ.მ) –
* საცხოვრებელი ფართობი (კვ.მ) –
* საერთო ფართობი (კვ.მ) –
* სახაჭურო ფართობი (კვ.მ) –
* კიბის უჯრედის და სალარგაზრის ფართობი (კვ.მ) –
* დამხმარე ფართობი (კვ.მ) –
* აპტერასიდრეთის ფართობი (კვ.მ) –
* კ1 განაშენიანების ფაქტობი (კვ.მ) –
* კ2 განაშენიანების ინტენსივობის ფართობი (კვ.მ) –
* კ3 გამწვანების ფართობი (კვ.მ) –

შ/ე/ნ/ი/შ/ვ/ნ/ე/ბ/ი:

* ნახაზი შესრულებულია სანტიმეტრებში
* ნახაზზე მოცემულია არქიტექტურული და კონსტრუქციული ნაწილები
* არქიტექტურულ გეგმებზე დატანილია ხანძარსაწინააღმდეგო სისტემა


ს/ა/პ/რ/ო/ე/ქ/ტ/ო ო/რ/გ/ა/ნ/ი/ზ/ა/ც/ი/ა

არქი პრომოშენი

ქ.თბილისი, ნ.ქიქოძის ქუჩა №15
ტელ: 032 2602602

თანამდებობა	გვარი	ხელმოწერა
მთ.არქიტექტორი	ს.პავალიანი	
არქიტექტორი	ა.პოროკოტაშვილი	
დაპროექტება		
კონსტრუქტორი		
პროექტ. მენეჯერი		

ნ/ა/ხ/ა/ზ/ი/ს/ ს/ა/ხ/ე/ლ/ი

შ/ე/ს/რ/უ/ლ/ე/ბ/ი/ს/ ნ/ო/მ/ე/რ/ი

ფორმატი	მასშტაბი
A1	1:160
თარიღი	რევიზია №
	rev 001

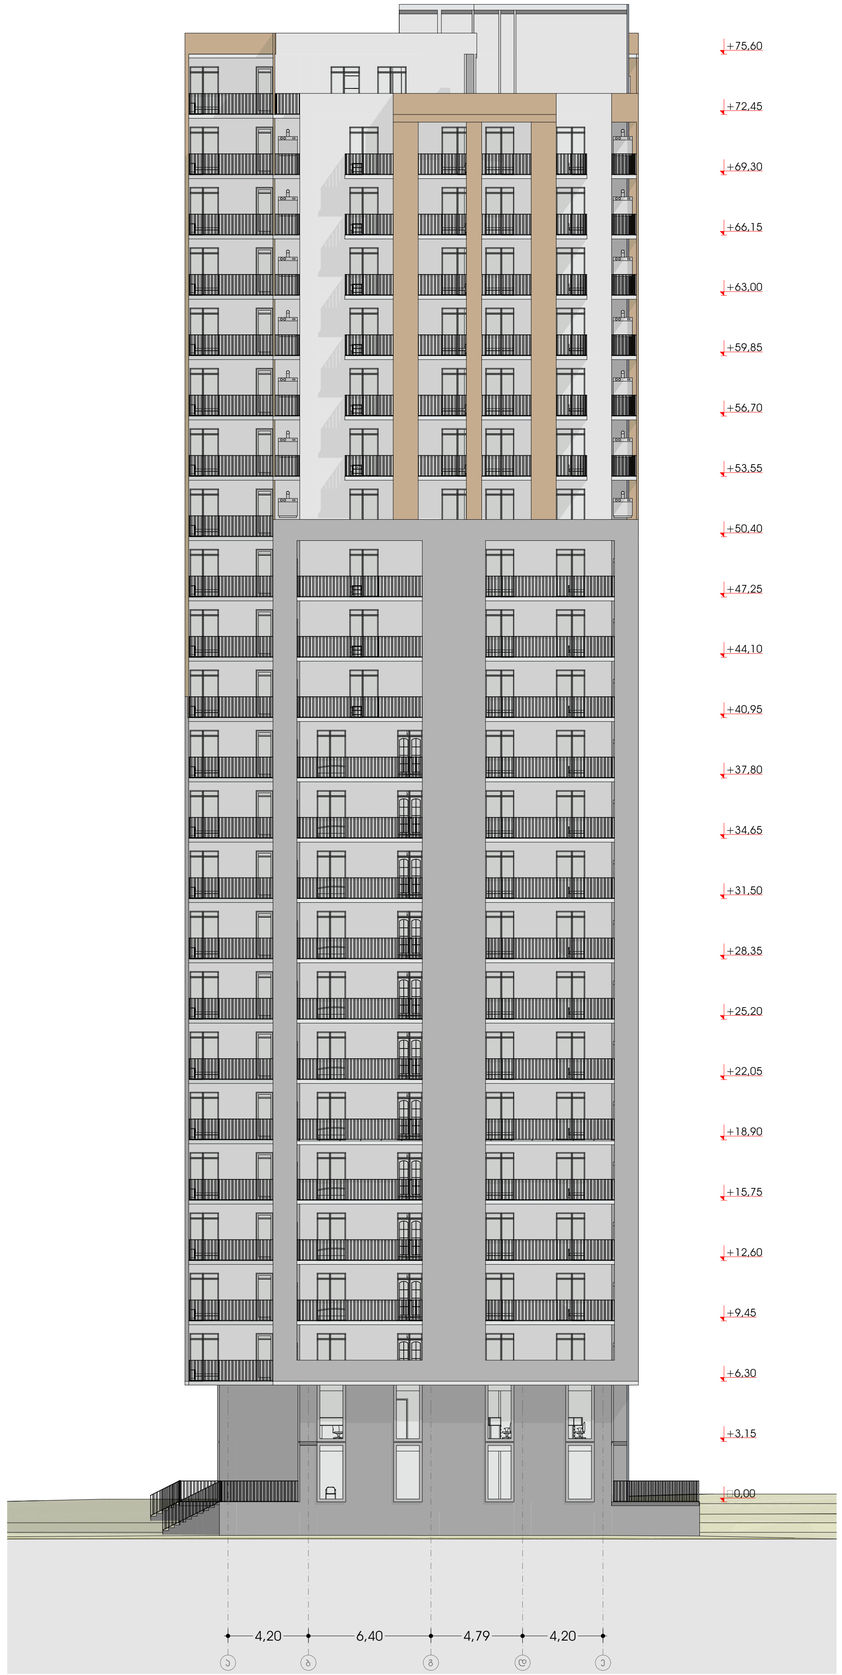

მრავალფუნქციური საცხოვრებელი სახლი

ქალაქი თბილისი, ქუჩა ვახტანგ ნინუა №3
ს.კ. 01.12.12.001/396

დამკვეთი
შ.პ.ს. "სმართფილდ დეველოპმენტი"

საიდენტიფიკაციო კოდი: 400273280

სიტუაციური სქემა

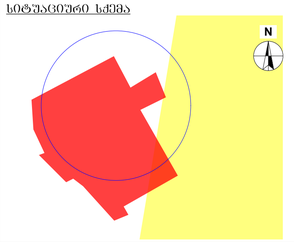

ა ბლოკი

ტექნიკური-ეკონომიკური მაჩვენებლები
* მიწის ნაკვეთის ფართობი (კვ.მ) –
* საცხოვრებელი ფართობი (კვ.მ) –
* საოფისე ფართობი (კვ.მ) –
* სახაჭრელო ფართობი (კვ.მ) –
* კიბის უჯრედის და სალარგაზოს ფართობი (კვ.მ) –
* დამხმარე ფართობი (კვ.მ) –
* აპტერსადგომის ფართობი (კვ.მ) –
* კ1 განაშენიანების ფართობი (კვ.მ) –
* კ2 განაშენიანების ინტენსივობის ფართობი (კვ.მ) –
* კ3 გამწვანების ფართობი (კვ.მ) –

შენიშვნები:

* ნახაზი შესრულებულია სანტიმეტრებში
* ნახაზზე მოცემულია არქიტექტურული და კონსტრუქციული ნაწილები
* არქიტექტურულ გეგმებზე დატანილია ხანძარსაწინააღმდეგო სისტემა

პირობითი აღნიშვნები

საპროექტო ორგანიზაცია

არქი პრომოშენი

ქ.თბილისი, ჯიმშერის ქუჩა №15
ტელ: 032 2602602

თანამდებობა	გვარი	ხელმოწერა
მთ.არქიტექტორი	საყვალიანი	
არქიტექტორი	აპოროტაჩიძე	
კონსტრუქტორი		
პროექტ. მენეჯერი		

ნახაზის სახელი

შეკვრის ნომერი

ფორმატი	მასშტაბი
A1	1:160
თარიღი	რევიზია №
	rev 001



მრავალფუნქციური საცხოვრებელი სახლი

ქალაქი ობილისი, ქუჩა ვახტანგ ნინუა №3
ს.კ. 01.12.12.001/396

დამკვეთი
შ.პ.ს. "სმართფილდ დეველოპმენტი"

საიდენტიფიკაციო კოდი: 400273280

სიტუაციური სქემა

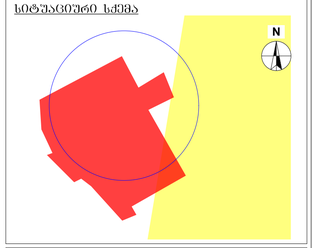

ა ბლოკი

ტექნიკური-ეკონომიკური მაჩვენებლები
* მიწის ნაკვეთის ფართობი (კვ.მ) –
* საცხოვრებელი ფართობი (კვ.მ) –
* საოფისე ფართობი (კვ.მ) –
* სახაფხულო ფართობი (კვ.მ) –
* კიბის უჯრედის და სალარგაზის ფართობი (კვ.მ) –
* დამხმარე ფართობი (კვ.მ) –
* აპტერსადგომის ფართობი (კვ.მ) –
* კ1 ბანაშენიანების ფართობი (კვ.მ) –
* კ2 ბანაშენიანების ინტენსივობის ფართობი (კვ.მ) –
* კ3 ბამწვანების ფართობი (კვ.მ) –

შენიშვნები:

* ნახაზი შესრულებულია სანტიმეტრებში
* ნახაზზე მოცემულია არქიტექტურული და კონსტრუქციული ნაწილები
* არქიტექტურულ გეგმებზე დატანილია ხანძარსაწინააღმდეგო სისტემა

პირობითი აღნიშვნები

საპროექტო ორგანიზაცია

არქი პრომოშენი

ქ.თბილისი, ნ.ჯიღაშვილის ქუჩა №15
ტელ: 032 2602602

თანამდებობა	გვარი	ხელმოწერა
მთ.არქიტექტორი	სავანელიანი	
არქიტექტორი	ალორგოტაძითლი	
კონსტრუქტორი		
პროექტ. მენეჯერი		

ნახაზის სახელი

ფურცლის ნომერი

ფორმატი	მასშტაბი
A1	1:160
თარიღი	რევიზია №
	rev 001