მრავალბინიანი საცხოვრებელი სახლი #9 მოსკოვის ბაზრისზე

საქართველოს მთავრობის 2016 წლის 28 იანვრის #41 დადგენილებასთან "ტექნიკური რეგლამენტის "შენობა-ნაგებობის უსაფრთხოების ნესების დამტკიცების თაობაზე " შესაბამისობის ანალიზი

27.09.2020

შენობა-ნაგებობის უსაფრთხოების წესებთან შესაბამისობის ანალიზი

გამოყენებული წესები - **„შენობა-ნაგებობის უსაფრთხოების წესები“**

ჩამოთვალეთ შენობის დაკავებულებები და აღწერეთ თითოეული გამოყენება
სასაწყობო ჯგუფის ქვეჯგუფი **სწ-2** (სარდაფის სართული, წყლის რეზერვუარის და სახანძრო ტუმბოს ოთახი -3.00; ნიშნულზე)
საცხოვრებელი ჯგუფის ქვეჯგუფი **სც-2** (საცხოვრებელი ერთეულები (ბინები)+/-0.00; +3.10, +6.20, +9.30, +12.40, +15.50, +18.60 და +21.70 ნიშნულებზე)

კონსტრუქციის ტიპი:	
განსაზღვრეთ კონსტრუქციის არსებული შენობისთვის: მაგალითი: II-A, II-B, V-A, V-B	
განსაზღვრეთ კონსტრუქციის ტიპი ახალი შენობისთვის: მაგალითი: II-A, II-B, V-A, V-B	**I-B**
შერეული კონსტრუქციის შემთხვევაში მიუთითეთ ტიპები, რომელიც გამოყენებული იქნება, განსაზღვრეთ ტიპები და მათი მდებარეობა:	

სიმაღლის შეზღუდვები ცხრილი 503 -ის მიხედვით		
დაკავებულობები	**დასაშვები სართულიანობა**	**შემოთავაზებული სართულიანობა**
საცხოვრებელი ჯგუფის ქვეჯგუფი **სც-2**	**11**	**8**
სასაწყობო ჯგუფის ქვეჯგუფი **სწ-2**	**11**	**1**
	დასაშვები სიმაღლე	**შემოთავაზებული სიმაღლე**
საერთო სიმაღლე =	**შეუზღუდავი**	**24.70 მეტრი** **(მიწის დონის ნიშნული 419.00)**
მიწის ზემოთ სართულის რაოდენობა	**8 სართული**	

ფართობის შეზღუდვები ცხრილი 503 -ის მიხედვით		
დაკავებულობები	**დასაშვები ფართობი**	**შემოთავაზებული ფართობი**

სასაწყობო ჯგუფის ქვეჯგუფი **სწ-2**	**7340**	**468.0 კვ.მ**
საცხოვრებელი ჯგუფის ქვეჯგუფი **სც-2**	**შეუზღუდავი**	**3957,0 კვ.მ**
იატაკის საერთო ფართობი =	**4425.0 კვ.მ**	
იატაკების რაოდენობა =	**9**	
შენობის საერთო ფართობი =	**4520კვ.მ**	

გარე კედლის ცეცხლმედეგობისა და ღიობისადმი მოთხოვნები ცხრილების 602-ის და 705.8 -ის მიხედვით									
გარე კედელი (ღერძებში)	**ხანძარსაწინააღმდეგო მანძილი** (მეტრი)	**ცეცხლმედეგობის ხარისხი** (საათი)		**კედლის ღიობების ფართობი** (კედლის %)					
				დასაშვები			**გათვალისწინებული**		
		მოთხოვნილი	**გათვალისწინებული**	**დაცული**	**დაუცველი საშხეფებით**	**დაუცველი**	**დაცული**	**დაუცველი საშხეფებით**	**დაუცველი**
“1-7“	11,20	0	0	შეუზღუდავი	შეუზღუდავი	შეუზღუდავი		-	**43,4%**
„7-1“	11.20	0	0	შეუზღუდავი	შეუზღუდავი	შეუზღუდავი		-	**39%**
„ა-გ“	0.15	1-2	2	დაუშვებელია	დაუშვებელია	დაუშვებელია	-	-	**0%**
„გ-ა“	0.15	1-2	2	დაუშვებელია	დაუშვებელია	დაუშვებელია	-	-	**0%**

ხანძრისაგან დაცვის სისტემებისადმი მოთხოვნები								
დაკავებულობები/სივრცეები/გასასვლელი საშუალებები	ავტოსაშხეფი სისტემა	ალტერნატიული ავტომატური ცეცხლსაქრობი სისტემები	სახანძრო განგაშისა, კვამლაღმომჩენი და ცეცხლაღმომჩენი სისტემები	სახანძრო მილდგარების სისტემები	კვამლის საკონტროლო სისტემები	ხელის ცეცხლმაქრები	საავარიო განგაშის სისტემები	ჰაერის განიავების სისტემა
სასწყობო ჯგუფის ქვეჯგუფი სწ-2	კი	-	კი	კი	-	კი	არა	
საცხოვრებელი ჯგუფი სც-2	არა	-	კი	კი		-	არა	
კიბის უჯრედი		-		კი				-
ლიფტები		-			კი (ლიფტები აღჭურვილია ჰაერის დაწნევის სიტემით			-
დერეფანი	არა	-	კი	კი				-
სახანძრო-სამაშველო სამსახურის მიერ გამოსაყენებელი მისაერთებლები				კი				
სახანძრო ტუმბოები და წყლის რეზერვუარი განთავსებულია -3.00 ნიშნულზე				კი				

თითოეული სართულიდან გასასვლელი საშუალება									
სართულები	დაკავებულობა და დაკავებულობის დატვირთვის ჯამური მაჩვენებელი	მოთხოვნილი გასასვლელების/გასასვლელთან მისადგომის რაოდენობა	გათვალისწინებული გასასვლელების/გასასვლელთან მისადგომის რაოდენობა და ტიპი	გასასვლელი საშუალებების სიგანე(მეტრი)					
				გზა-კიბეები		დერაფანი,		გასასვლელის გზა-კარი	
				მოთხოვნილი	გათვალისწინებული	მოთხოვნილი	გათვალისწინებული	მოთხოვნილი	გათვალისწინებული
სარდაფის სართული -3.00 ნიშნული	„ა“ ბლოკი სწ-2 (დ.დ.-7 მქსიმალური დატვირთვა თითო სართულზე)	1	1 შიგა გასასვლელი გზა-კიბე	1.10	1.15	1.20	მინ. 1.50	0,82 (თითო გზა-კარი)	მინ. 0,82 (თითო გზა-კარი)
პირველი მე-8 სართულები +3.10_21.70 ნიშნული	„ა“ ბლოკი სც-2 (დ.დ.-12 მქსიმალური დატვირთვა თითო სართულზე)	1	1 შიგა გასასვლელი გზა-კიბე	1.10	1.15	1.20	მინ. 1.50	0,82 (თითო გზა-კარი)	მინ. 0,82 (თითო გზა-კარი)
სარდაფის სართული -3.00 ნიშნული	„ბ“ ბლოკი სწ-2 (დ.დ.-8 მქსიმალური დატვირთვა თითო სართულზე)	1	1 შიგა გასასვლელი გზა-კიბე	1.10	1.15	1.20	მინ. 1.50	0,82 (თითო გზა-კარი)	მინ. 0,82 (თითო გზა-კარი)
პირველი მე-8 სართულები +3.10_21.70 ნიშნული	„ა“ ბლოკი სც-2 (დ.დ.-12 მქსიმალური დატვირთვა თითო სართულზე)	1	1 შიგა გასასვლელი გზა-კიბე	1.10	1.15	1.20	მინ. 1.50	0,82 (თითო გზა-კარი)	მინ. 0,82 (თითო გზა-კარი)

განიავებისადმი მოთხოვნები		
დაკავებულობები/სივრცეები/გასასვლელი საშუალებები	ბუნებრივი განიავება	მექანიკური განიავება
საცხოვრებელი ჯგუფი სც-2;	კი	
სასაწყობო ჯგუფის ქვეჯგუფი სწ-2		კი
კიბის უჯრედი	კი	
ლიფტები		კი
დერეფანი	კი	
ვესტიბიული	კი	

სართულები	საცხოვრებელი ერთეულები	ფიქსირებული მოწყობილობები									
		უნიტაზი (ერთ საცხოვრებელ ერთეულზე)		ტუალეტის ხელსაბანები (ერთ საცხოვრებელ ერთეულზე)		აბაზანა/შხაპი (ერთ საცხოვრებელ ერთეულზე)		სამზარეულოს ნიჟარა (ერთ საცხოვრებელ ერთეულზე)		ავტომატური სარეცხი მანქანის მისაერთებელი	
		მოთხოვნილი	გათვალისწინებული	მოთხოვნილი	გათვალისწინებული	მოთხოვნილი	გათვალისწინებული	მოთხოვნილი	გათვალისწინებული	მოთხოვნილი	გათვალისწინებული

პირველი მე-8 სართულები +3,10_21,70 ნიშნული	მაქსიმუმ 12 ერთეული თითოეულ სართულზე	1	1	1	1	1	1			1 (თითო საცხ. ერთეულზე)	1 (თითო საცხ. ერთეულზე)

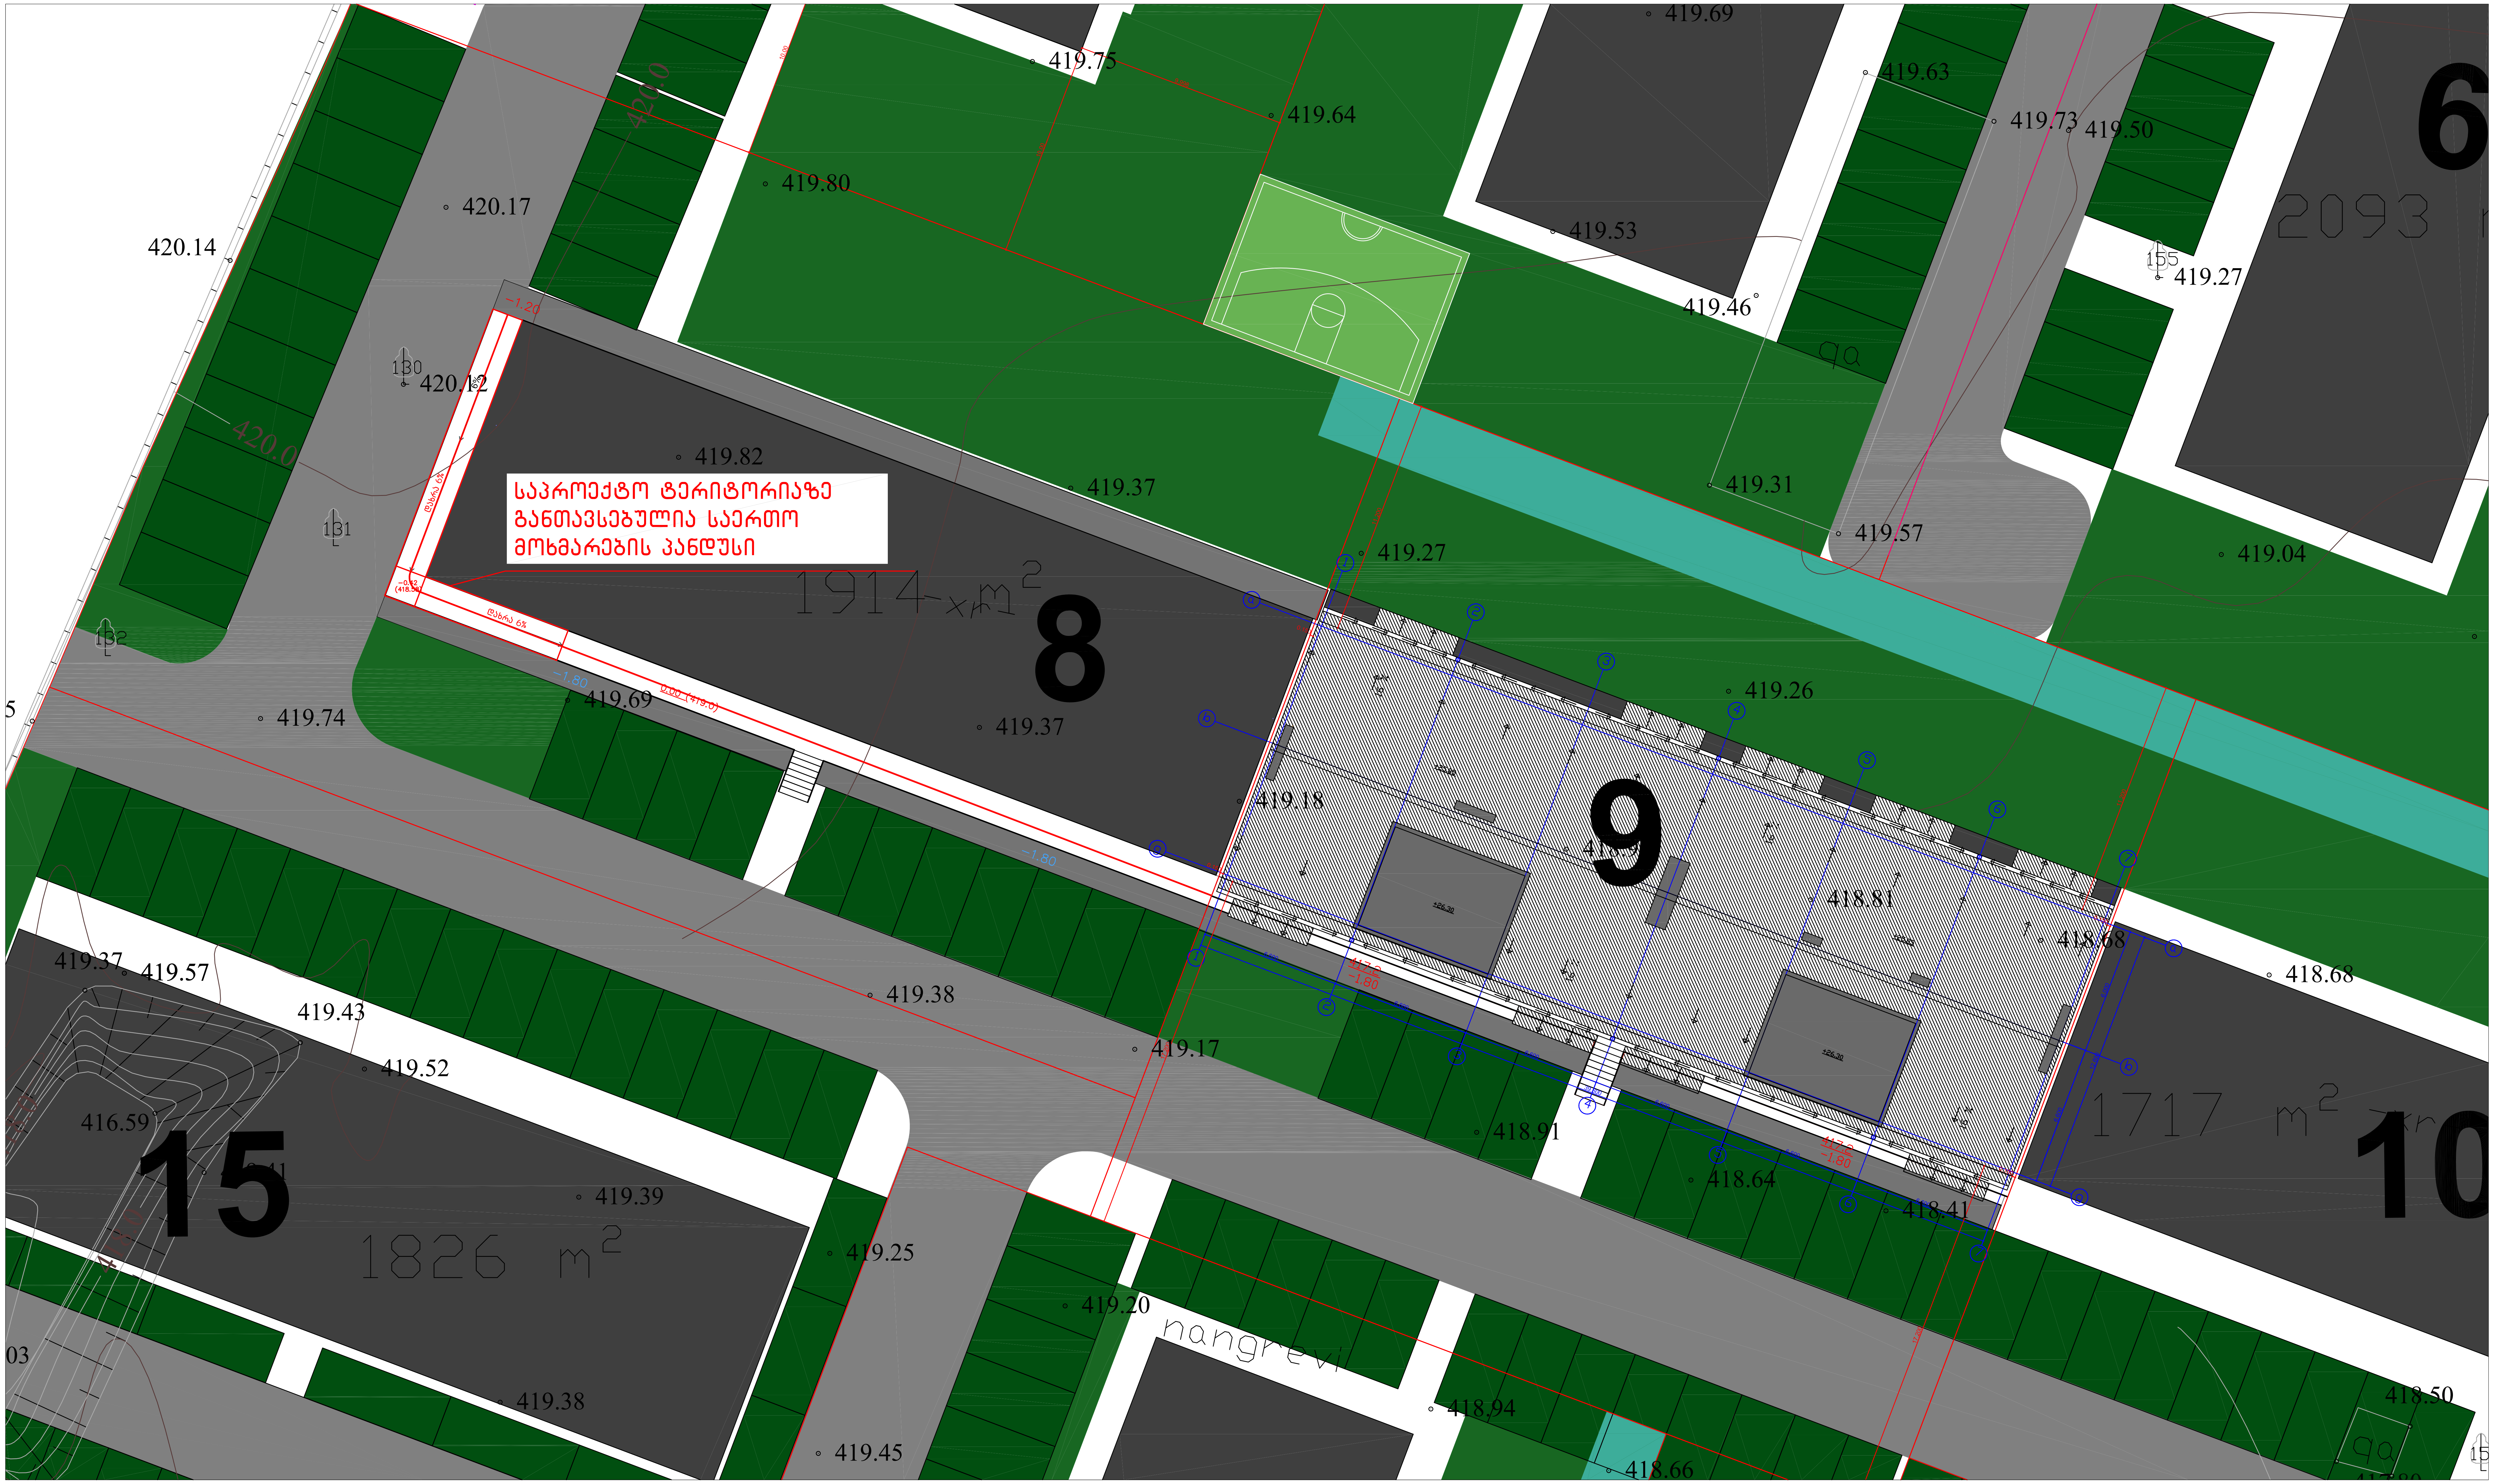

ტექნიკურ-ეკონომიკური პარამეტრები		
	მიწის ნაკვეთის ფართი	
	მოშენების ფართი	
	საერთო ფართი	
	კ2-ის საანგარიშო ფართი გარე კონტურზე	
	სამშენებლო მოცულობა	

მრავალბინიანი საცხოვრებელი სახლი №9

ნახაზის დასახელება				მასშტაბი	
გენგეგმა				m.1/100	
file		layout		form.	A2
შპს "ჯეი 1"	მისამართი ქ.თბილისი, მოსკოვის გამზირი №1				
თანამდებობა	გვარი		ხელმოწერა		
დირექტორი	დ საგანელიძე				
არქიტექტორი	ს.ბერიშვილი				
კონსტრუქტორი	ბ.ბარბაქაძე				
სტადია	თარილი	ფურც.რაოდ.		ფურცელი №	
პროექტი	27.09.2019				


| | | |

1 სართული

ა ბლოკი	ა ბლოკი	ბ ბლოკი	ბ ბლოკი	ბ ბლოკი
საცხოვ.ბინა №2	საცხოვ.ბინა №3	საცხოვ.ბინა №34	საცხოვ.ბინა №35	საცხოვ.ბინა №36
- 49.3კვ.მ	- 49.3კვ.მ	- 30.8კვ.მ	- 30.7კვ.მ	- 31.4კვ.მ
სც-2	სც-2	სც-2	სც-2	სც-2
დ.დ.3	დ.დ.3	დ.დ.2	დ.დ.2	დ.დ.2

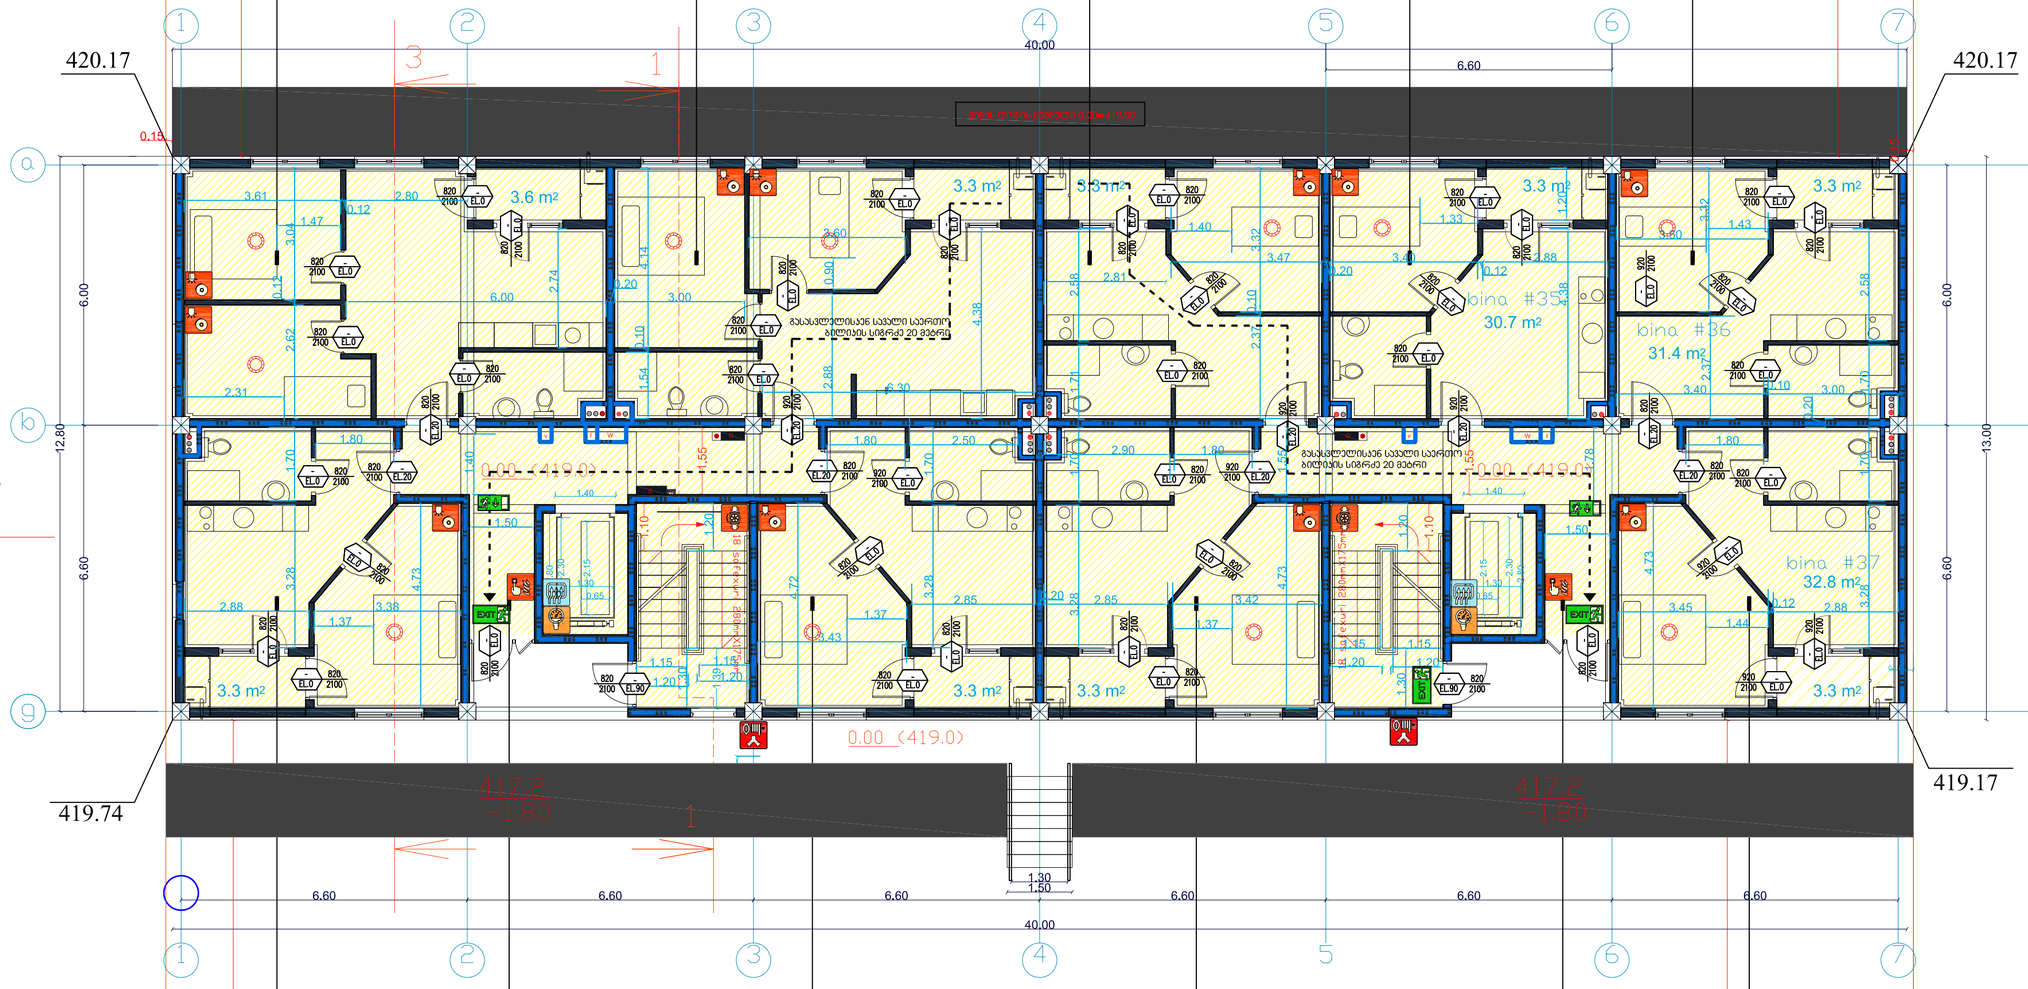

ა ბლოკი	ა ბლოკი	ა ბლოკი	ბ ბლოკი	ბ ბლოკი	ბ ბლოკი
საცხოვ.ბინა №1	დერეფანი	საცხოვ.ბინა №4	საცხოვ.ბინა №33	დერეფანი	საცხოვ.ბინა №37
- 32.4კვ.მ	- 43.6კვ.მ	- 32.4კვ.მ	- 32.4კვ.მ	- 43.6კვ.მ	- 32.8კვ.მ
სც-2	სც-2	სც-2	სც-2	სც-2	სც-2
დ.დ.2	დ.დ.2	დ.დ.2	დ.დ.2	დ.დ.2	დ.დ.2

1107.6.2.1.3 სც-2 ჯგუფის მრავალბინიანი შენობები.სც-2 ჯგუფის მრავალბინიან შენობებში არსებულ საცხოვრებელ ერთეულებში (ბინებში), წესებით განსაზღვრული მისაწვდომობა დასაშვებია უზრუნველყოფილი იყოს საჭიროების შემთხვევაში, ხოლო საცხოვრებელი ერთეულის (ბინის)დაგეგმარებისას გათვალისწინებული უნდა იყოს მისაწვდომობის მოწყობის შესაძლებლობა.

მიწის ნაკვეთის ფარგი	
მოედნების ფარგი	
საერთო ფარგი	
ს2-ის საანგარიშო ფარგი გარე კონტურზე	
სამშენებლო მოცულობა	


პროექტის დასახელება	მასშტაბი
საპროექტო ბენზა	m,1/100
file	layout form, A2
მას "ჯეი 1"	მრავალბინიანი საცხოვრებელი სახლი №1
თანამდებობა	გვარი ხელმოწერა
მრავალბინიანი	ტ საბანელიძე
პროექტირების	ს.ბერიშვილი
კონსტრუქციების	ბ.ბაკრაძაკა
სტადია მარკები	ფურც.რაოდ. ფურცლის №
პროექტი 27.09.2019	

მრავალბინიანი საცხოვრებელი სახლი №9

ტიპიური სართული

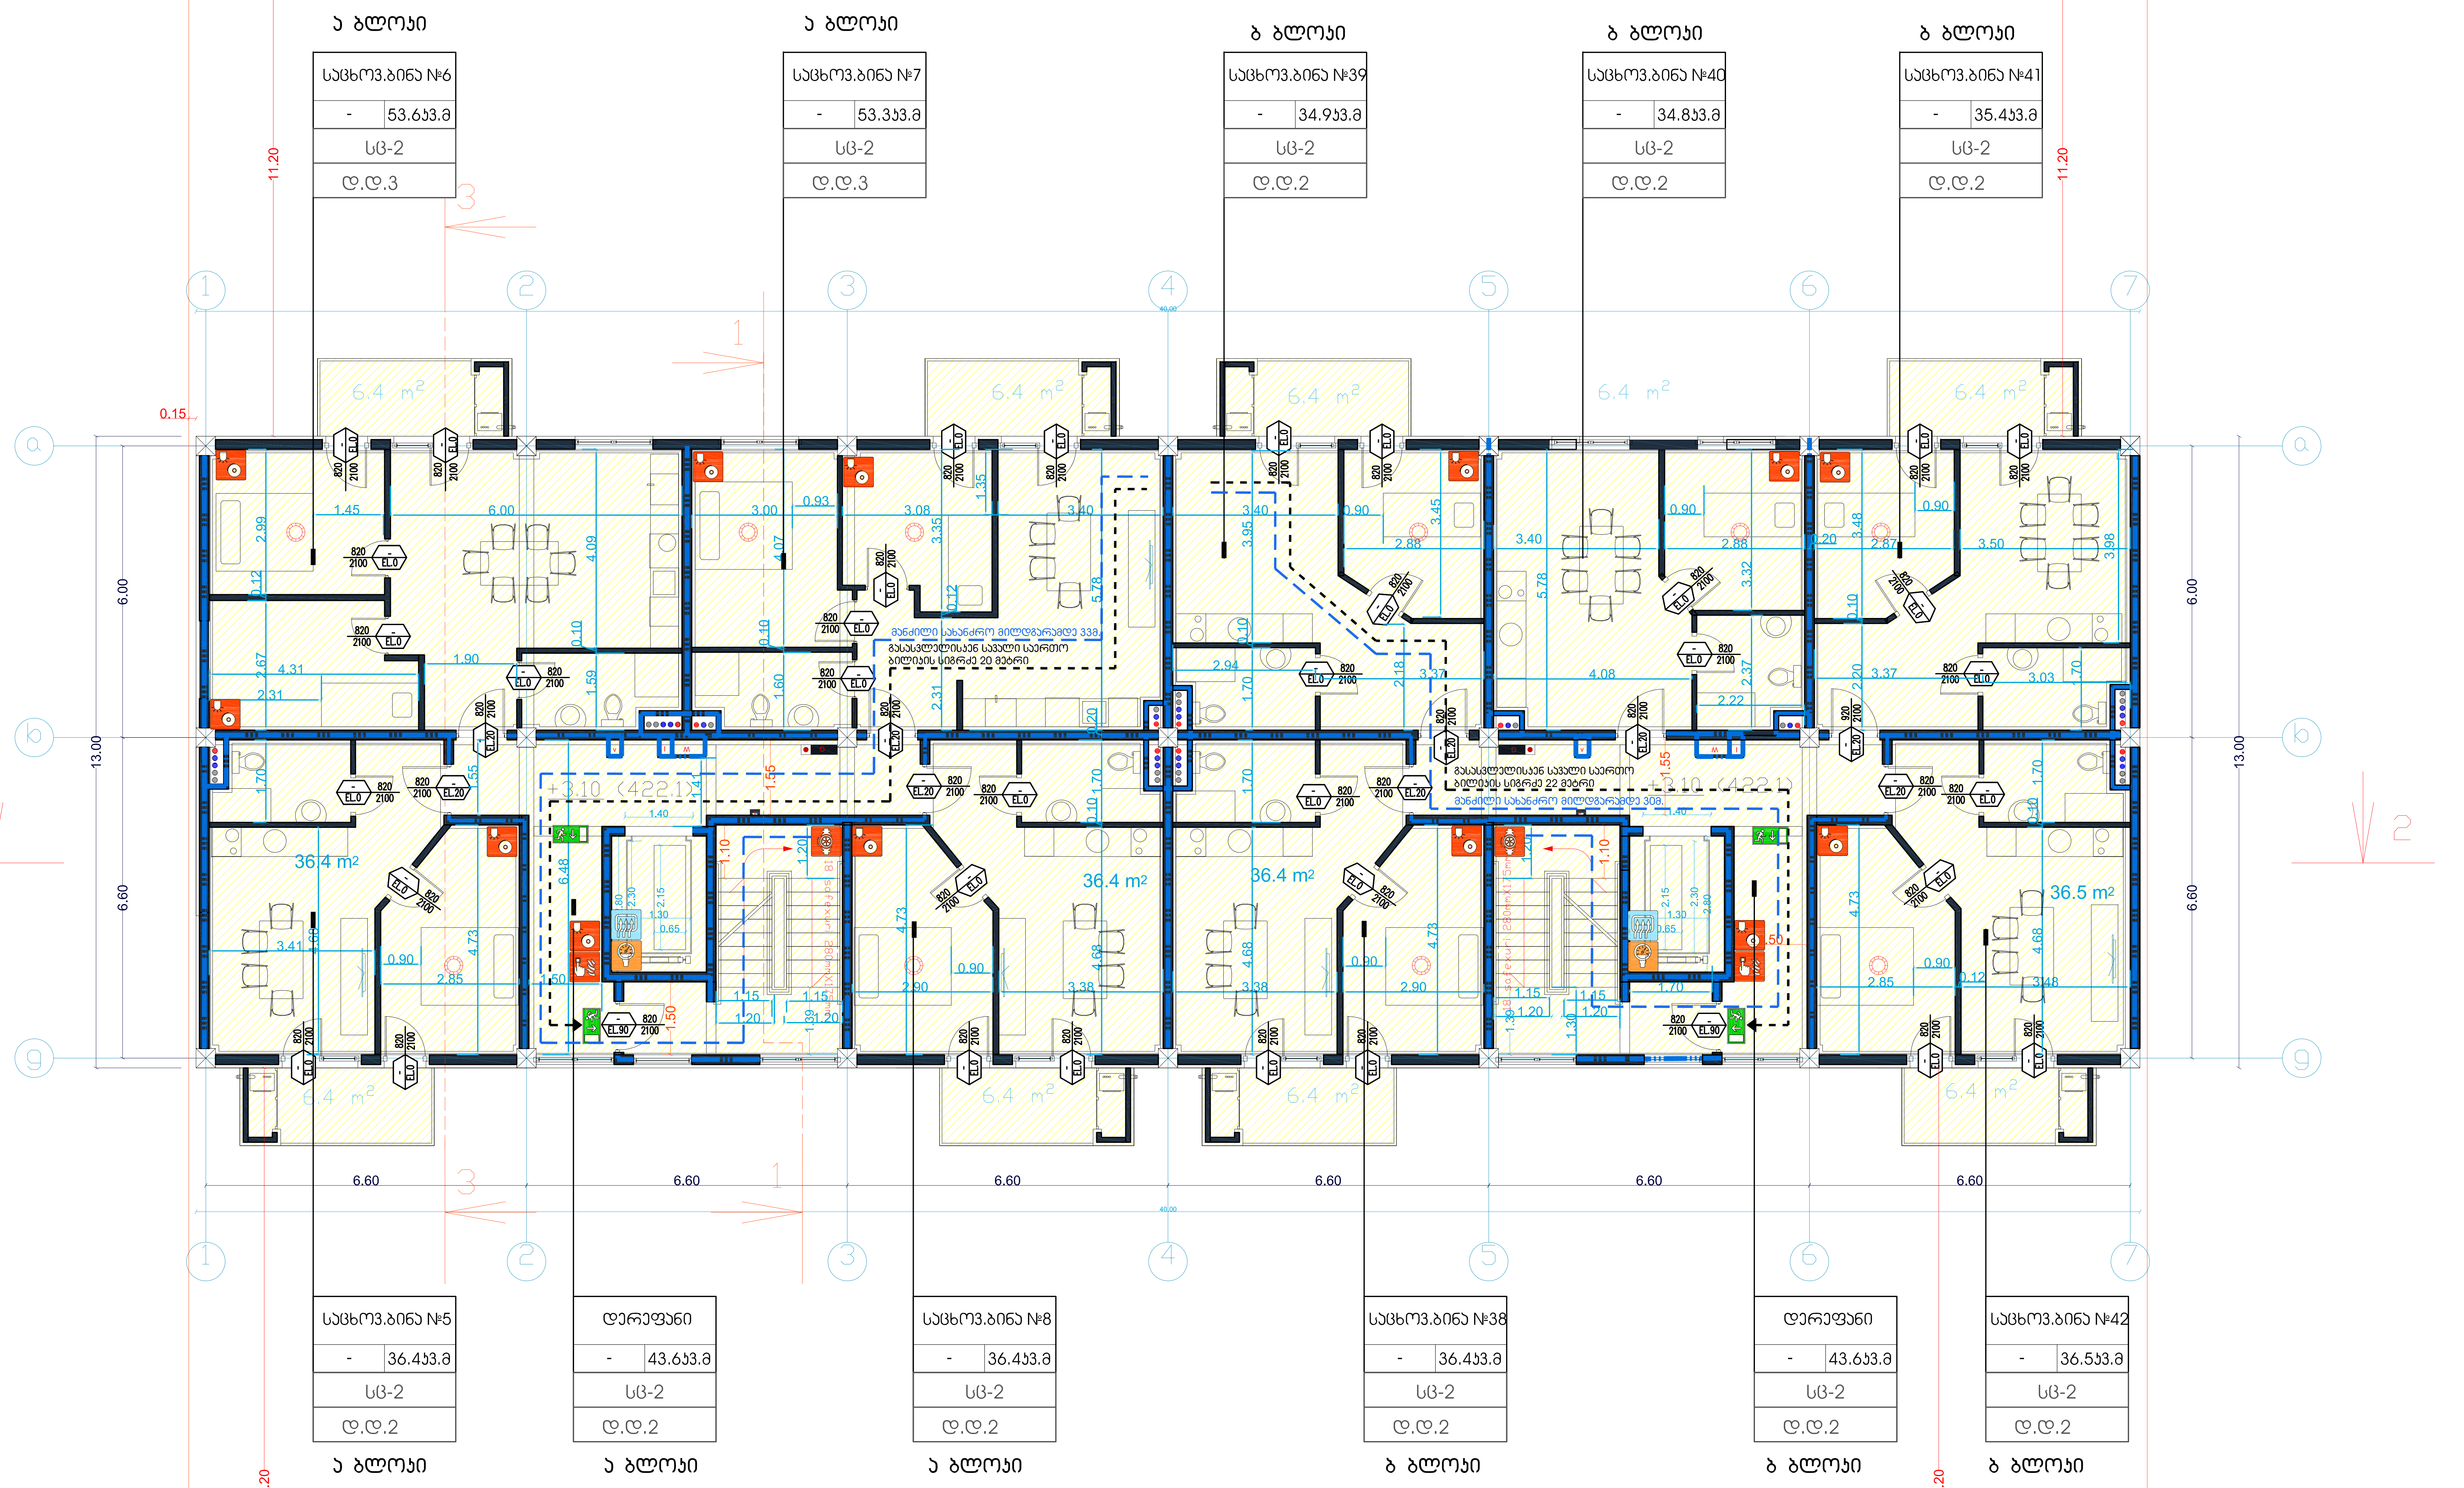

ტექნიკურ-ეკონომიკური პარამეტრები	
მიწის ნაკვეთის ფართი	
მოშენების ფართი	
საერთო ფართი	
კ2-ის საანგარიშო ფართი გარე კონტურზე	
სამშენებლო მოცულობა	

მრავალბინიანი საცხოვრებელი სახლი №9

ნახაზის დასახელება			მასშტაბი
ტიპიური სართულის გეგმა			m.1/100
file	layout		form. A2
შპს "ჯეი 1"	მისამართი ქ.თბილისი, მოსკოვის გამზირი №1		
თანამდებობა	გვარი	ხელმოწერა	
დირექტორი	დ საგანელიძე		
არქიტექტორი	ს.ბერიშვილი		
კონსტრუქტორი	ბ.ბარბაქაძე		
სტადია	თარიღი	ფურც.რაოდ.	ფურცელი №
პროექტი	27.09.2019		

































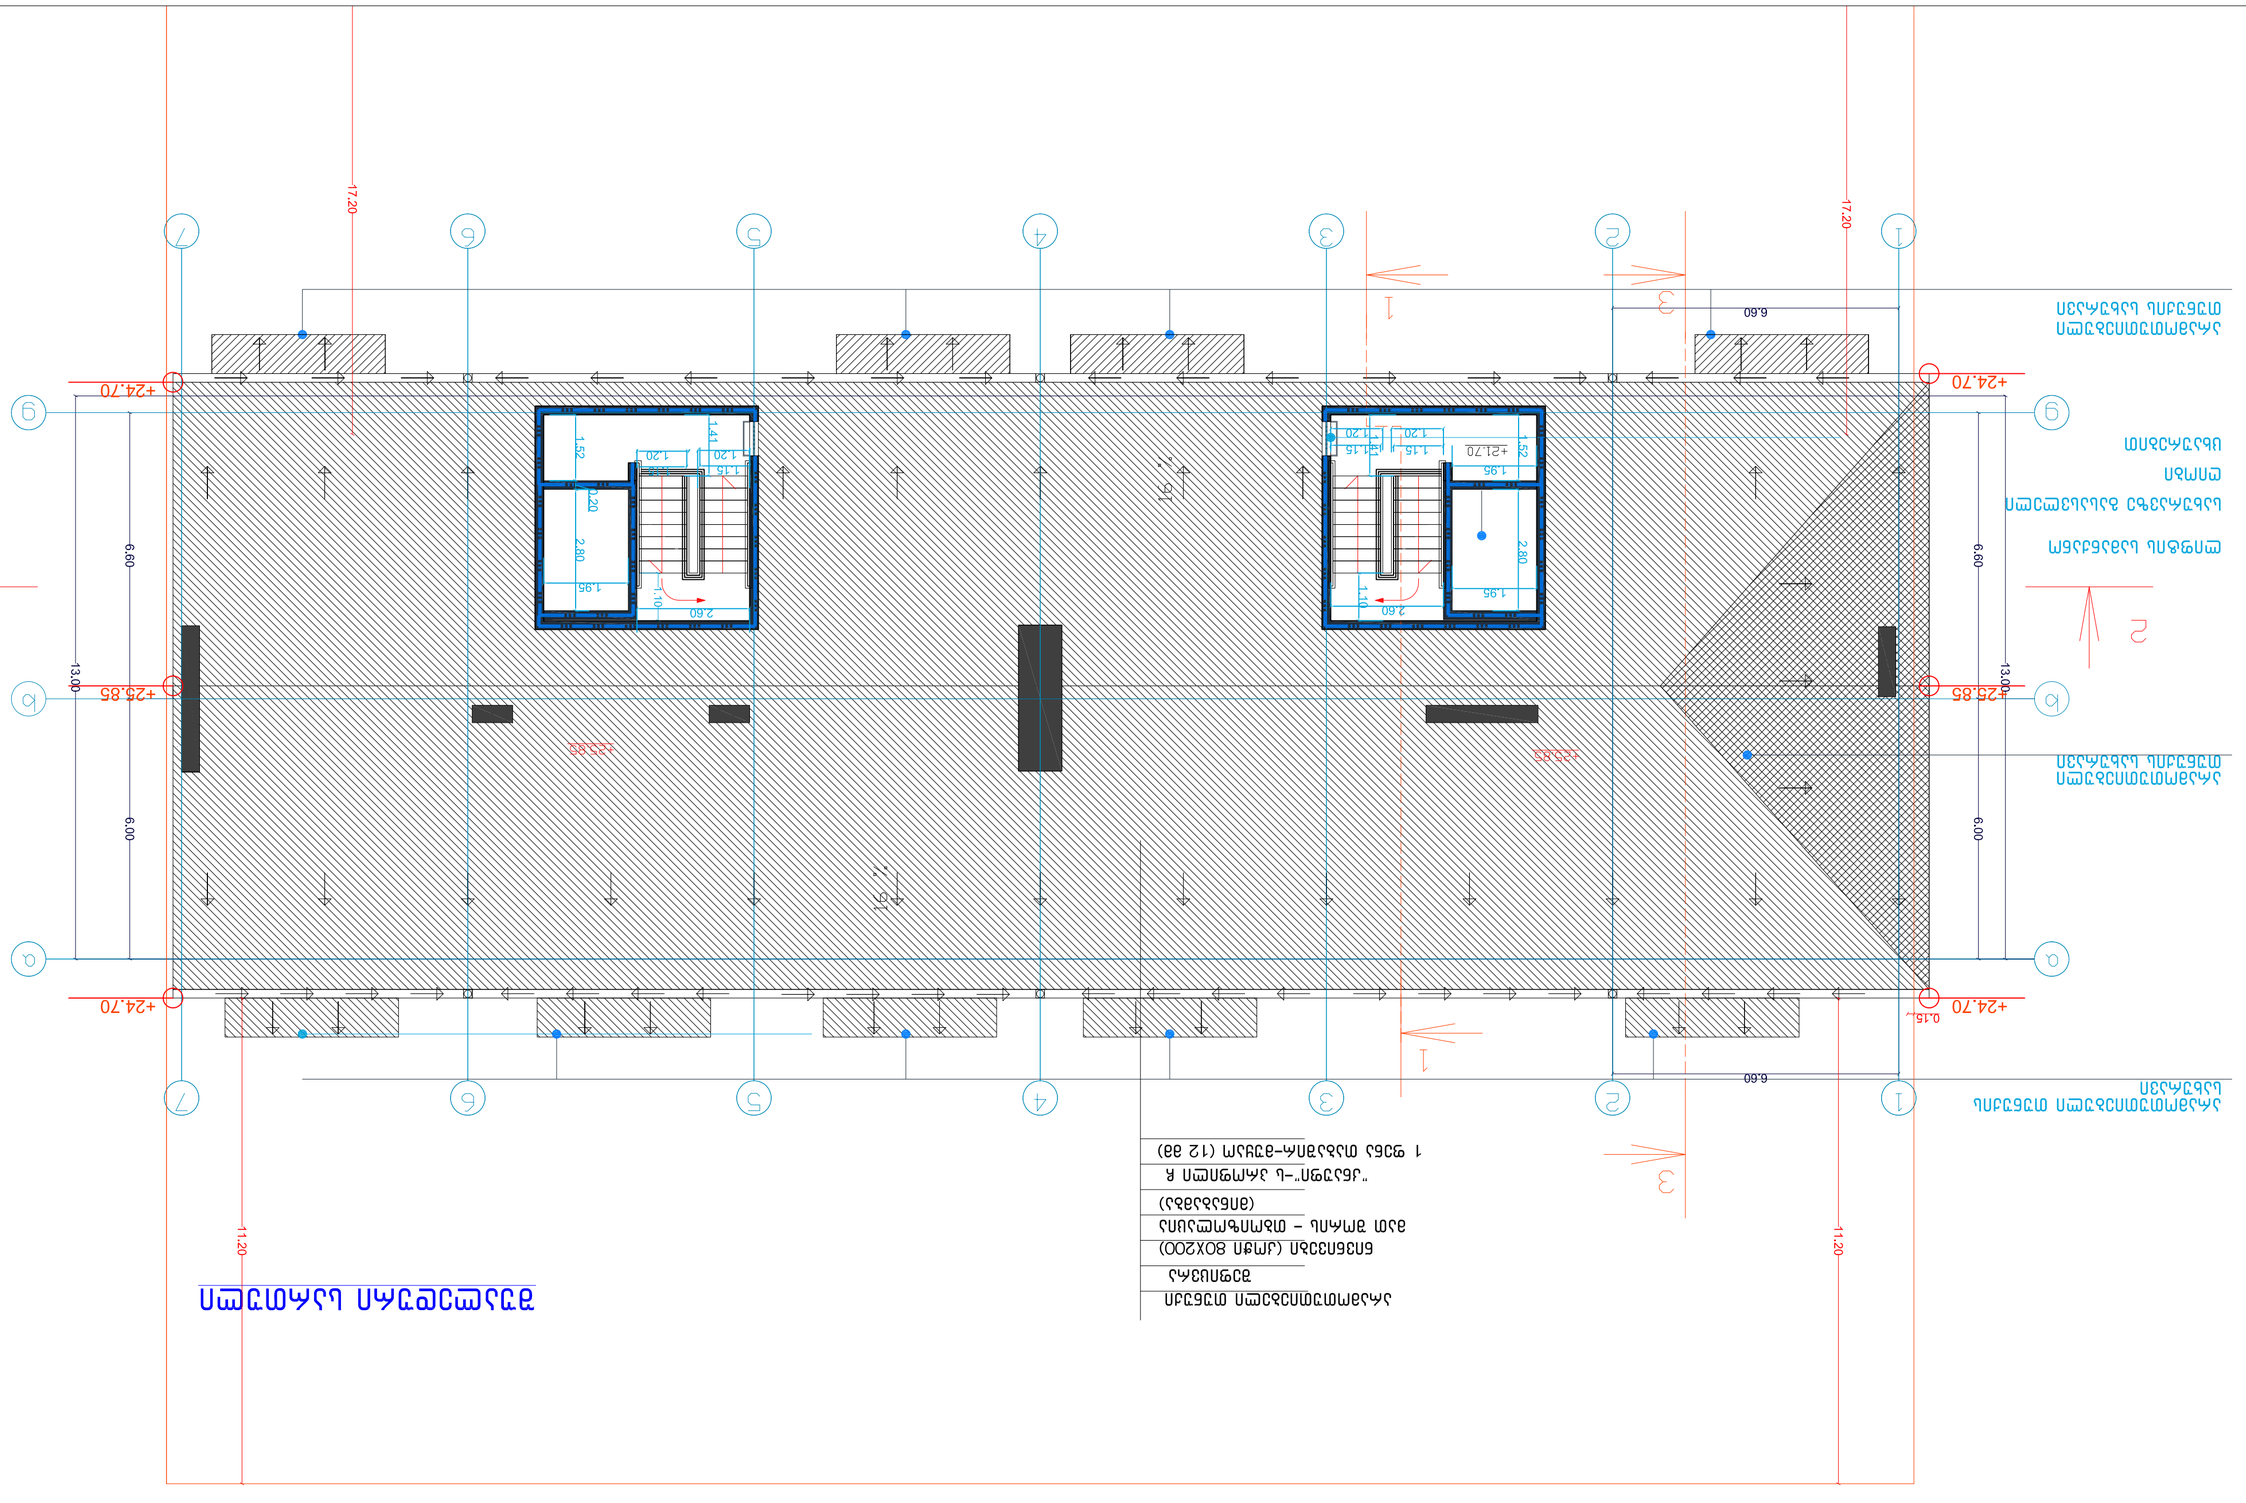












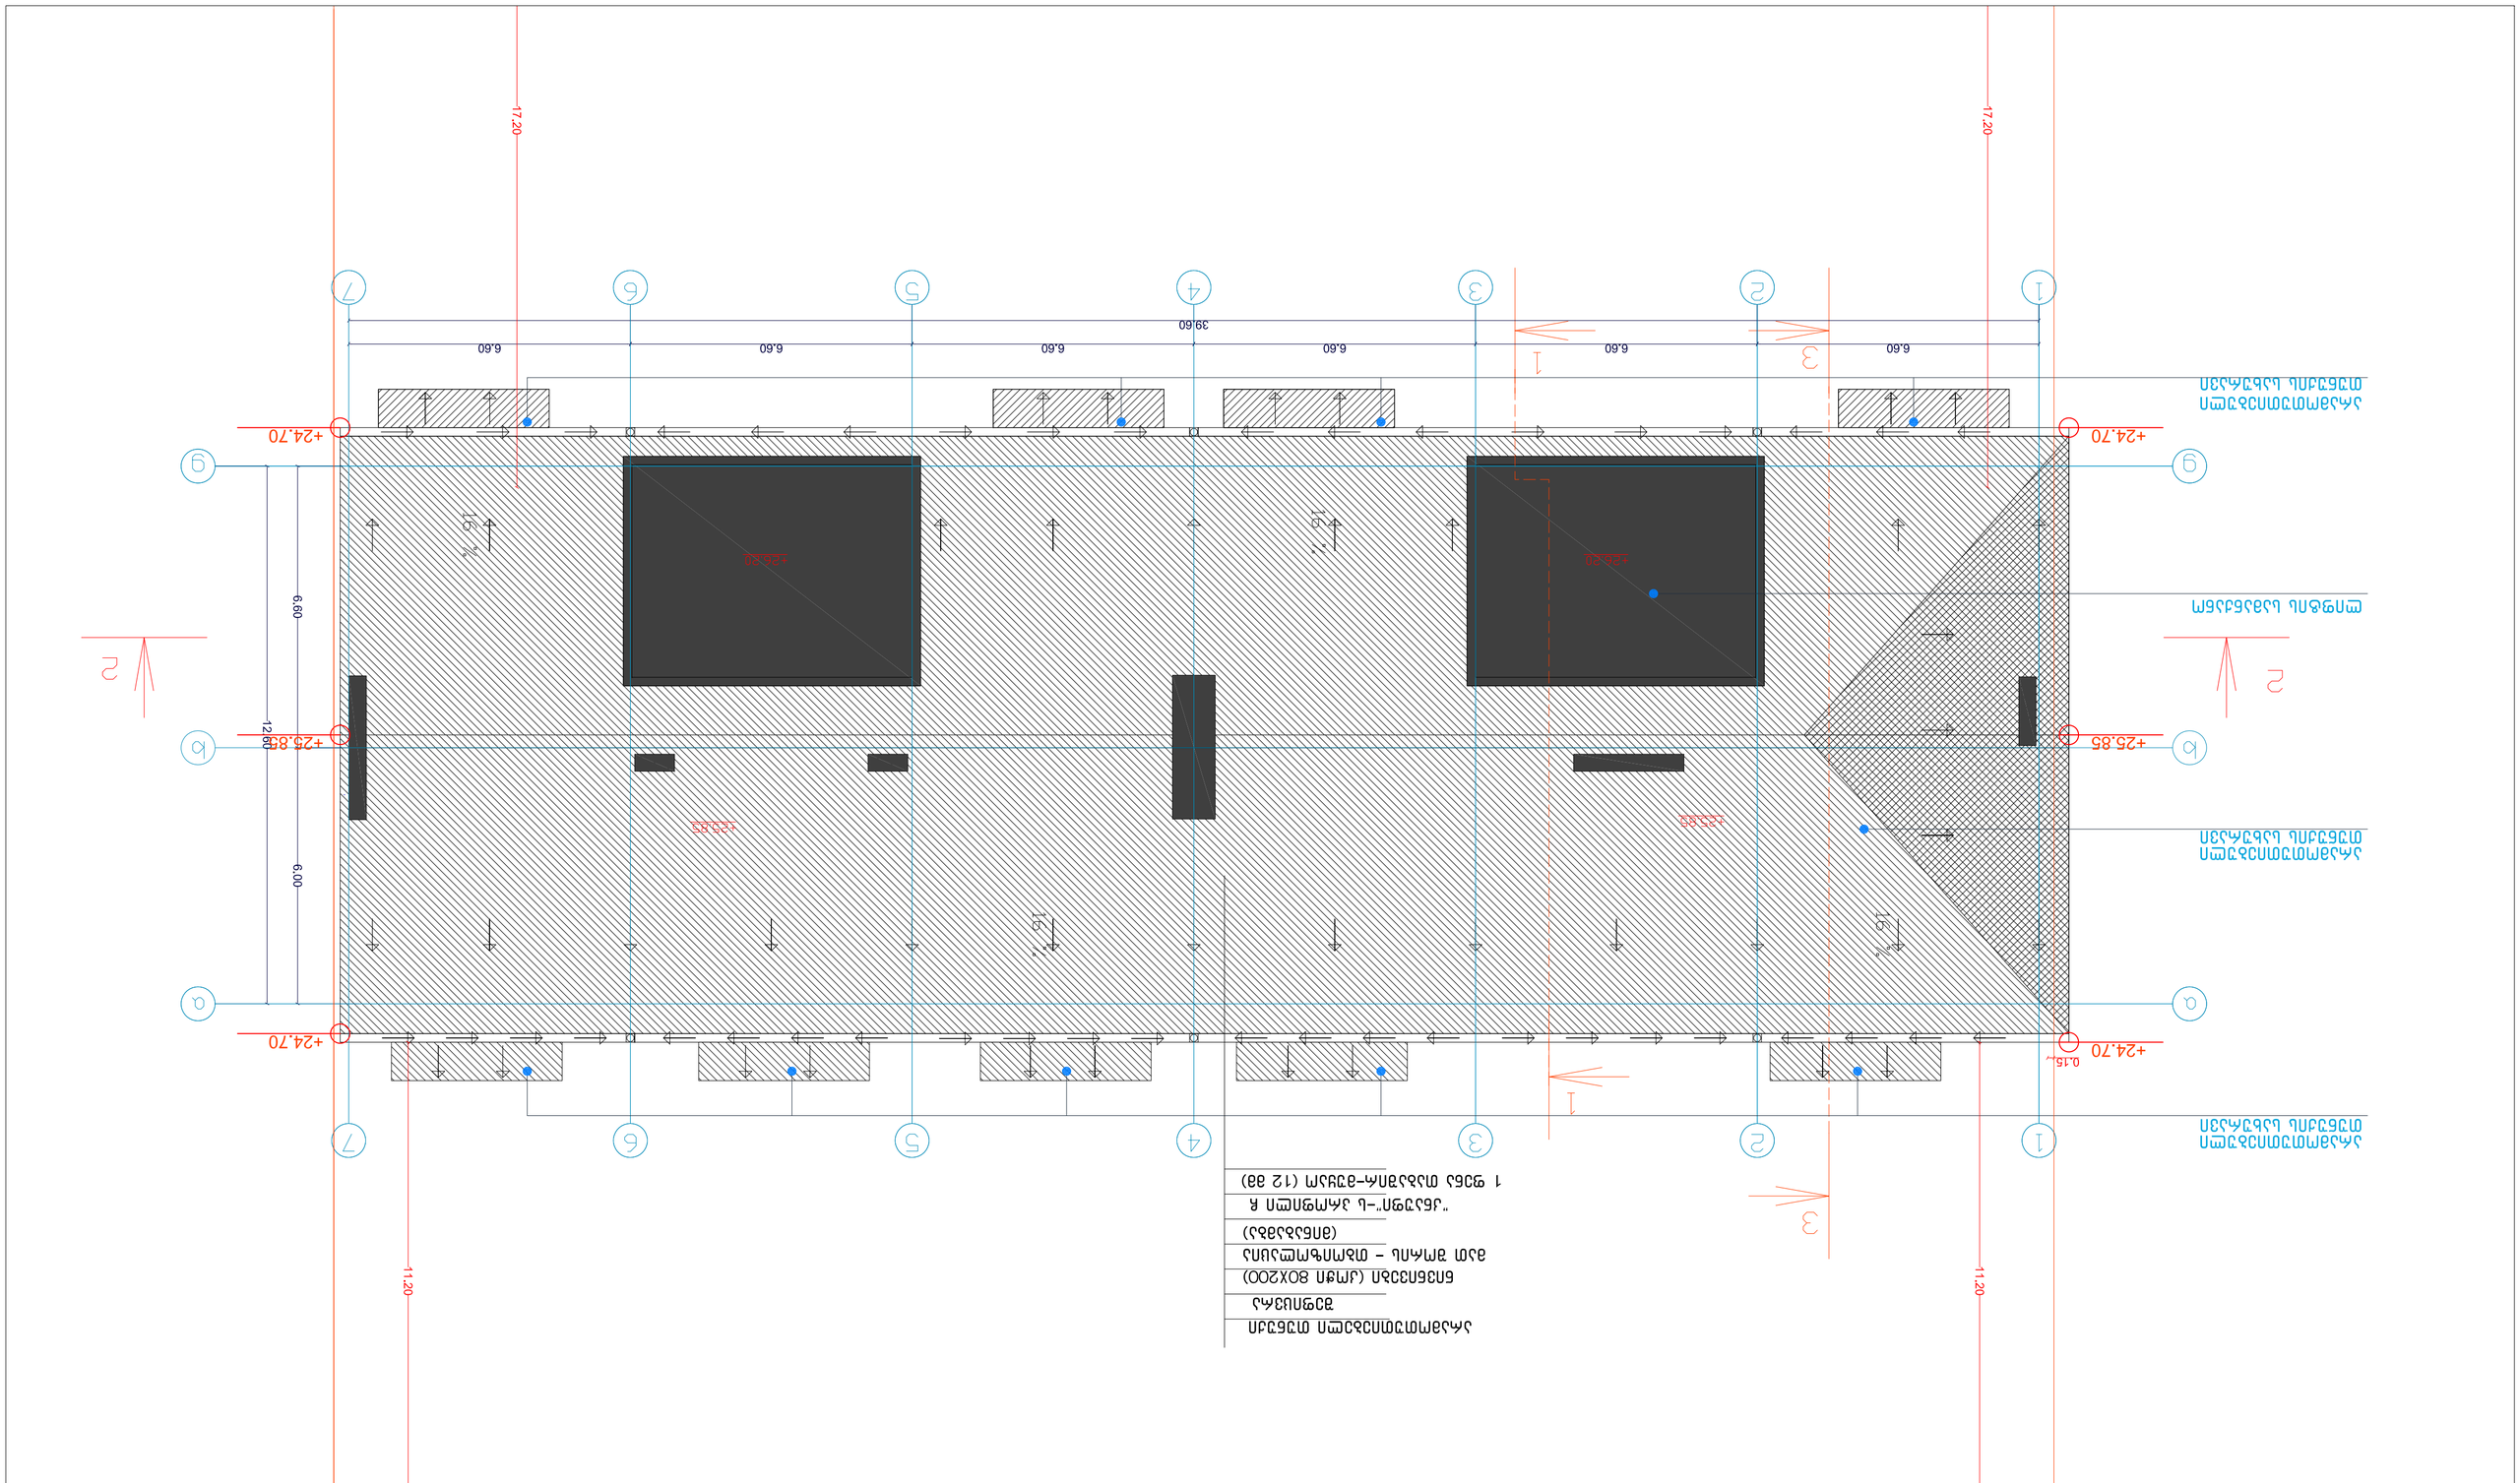







ამოღებული ნაგებობის ნაწილების ნუსხა
