საქართველო
ქ. თბილისის მერია
სსიპ თბილისის არქიტექტურის სამსახური

ქალაქი თბილისი, დიდუბე-ჩუღურეთის რაიონი
აკაკი ბელიაშვილის ქუჩა №43ა, (ს/კ №011303010142)
შპს „ როუპ“-ის საკუთრებაშიარსებული 1592 კვ.მ. არასასოფლო-სამეურნე მიწის ნაკვეთის

ტოპო გეგმა

სიტუაციური სქემა | მაშტაბი: 1:2000

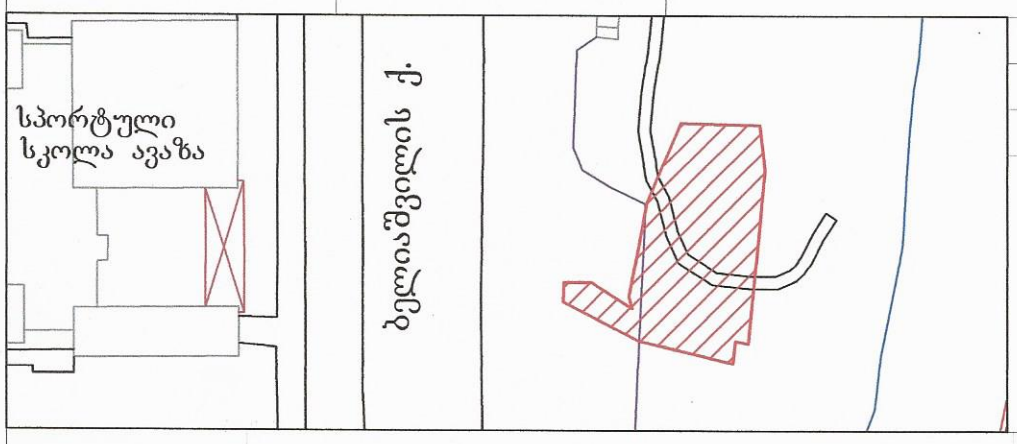

მიწის ნაკვეთის საზღვრების მომზადების და საინვესტიციო განყოფილება		
განყოფილების უფროსი		
მთავარი სპეციალისტი		

პირობითი აღნიშვნები

WGS 1984-ის კოორდინატთა სისტემის UTM პროექცია

ძს	საცხ. შენობა	ღ	წყალგაყვანილობა
ძა	არასაცხ. შენობა	გ	გაზი
	ფარდული	კ	კანალიზაცია
	მშენებარე შენობა	სან	სანიაღვრე
	სატრანსფორ. ჯიხური	კბ	კავშირგაბმულობა
	ხეები		ელ. ქსელები
	გარე განათება	თბ	გათბობა

ხის ღობე; ღობე; ქვის კედელი; კედელი; ფლატე; რკინიგზა; სამეთვალყურეო ჭები; ელ. გადამცემი ხაზი

შენიშვნა: 1) ——— ნაკვეთის საზღვარი (თუ იგი არის ნახაზზე) მითითებულია დამკვეთის მიერ
2) მიწის სამუშაოების შესრულებისას შეატყობინეთ კომუნიკაციის წარმომადგენლებს

შ.პ.ს. "კირკიტაძე და კომპანია" (ს/64162940067)
პეკინის ქ. №27/10 ტ: 37 46 49 მობ: 8 99 56 22 76, ფაქსი: 37 23 00
L.T.D "KIRKITADZE & COMPANY"
Pekini str. N 27/10 tel: 37 46 49 mob: 8 99 56 22 76, fax: 37 23 00
www. kirkitadze.ge kirkitadze@mail.ru

დირექტორი:		რ. კირკიტაძე
აზომა:		გ. მოსულიშვილი
დახაზა:		თ. ზირაქაშვილი
დამკვეთი:		შპს „ MDM Group“
მაშტაბი: 1:500		15.07.2016წ.

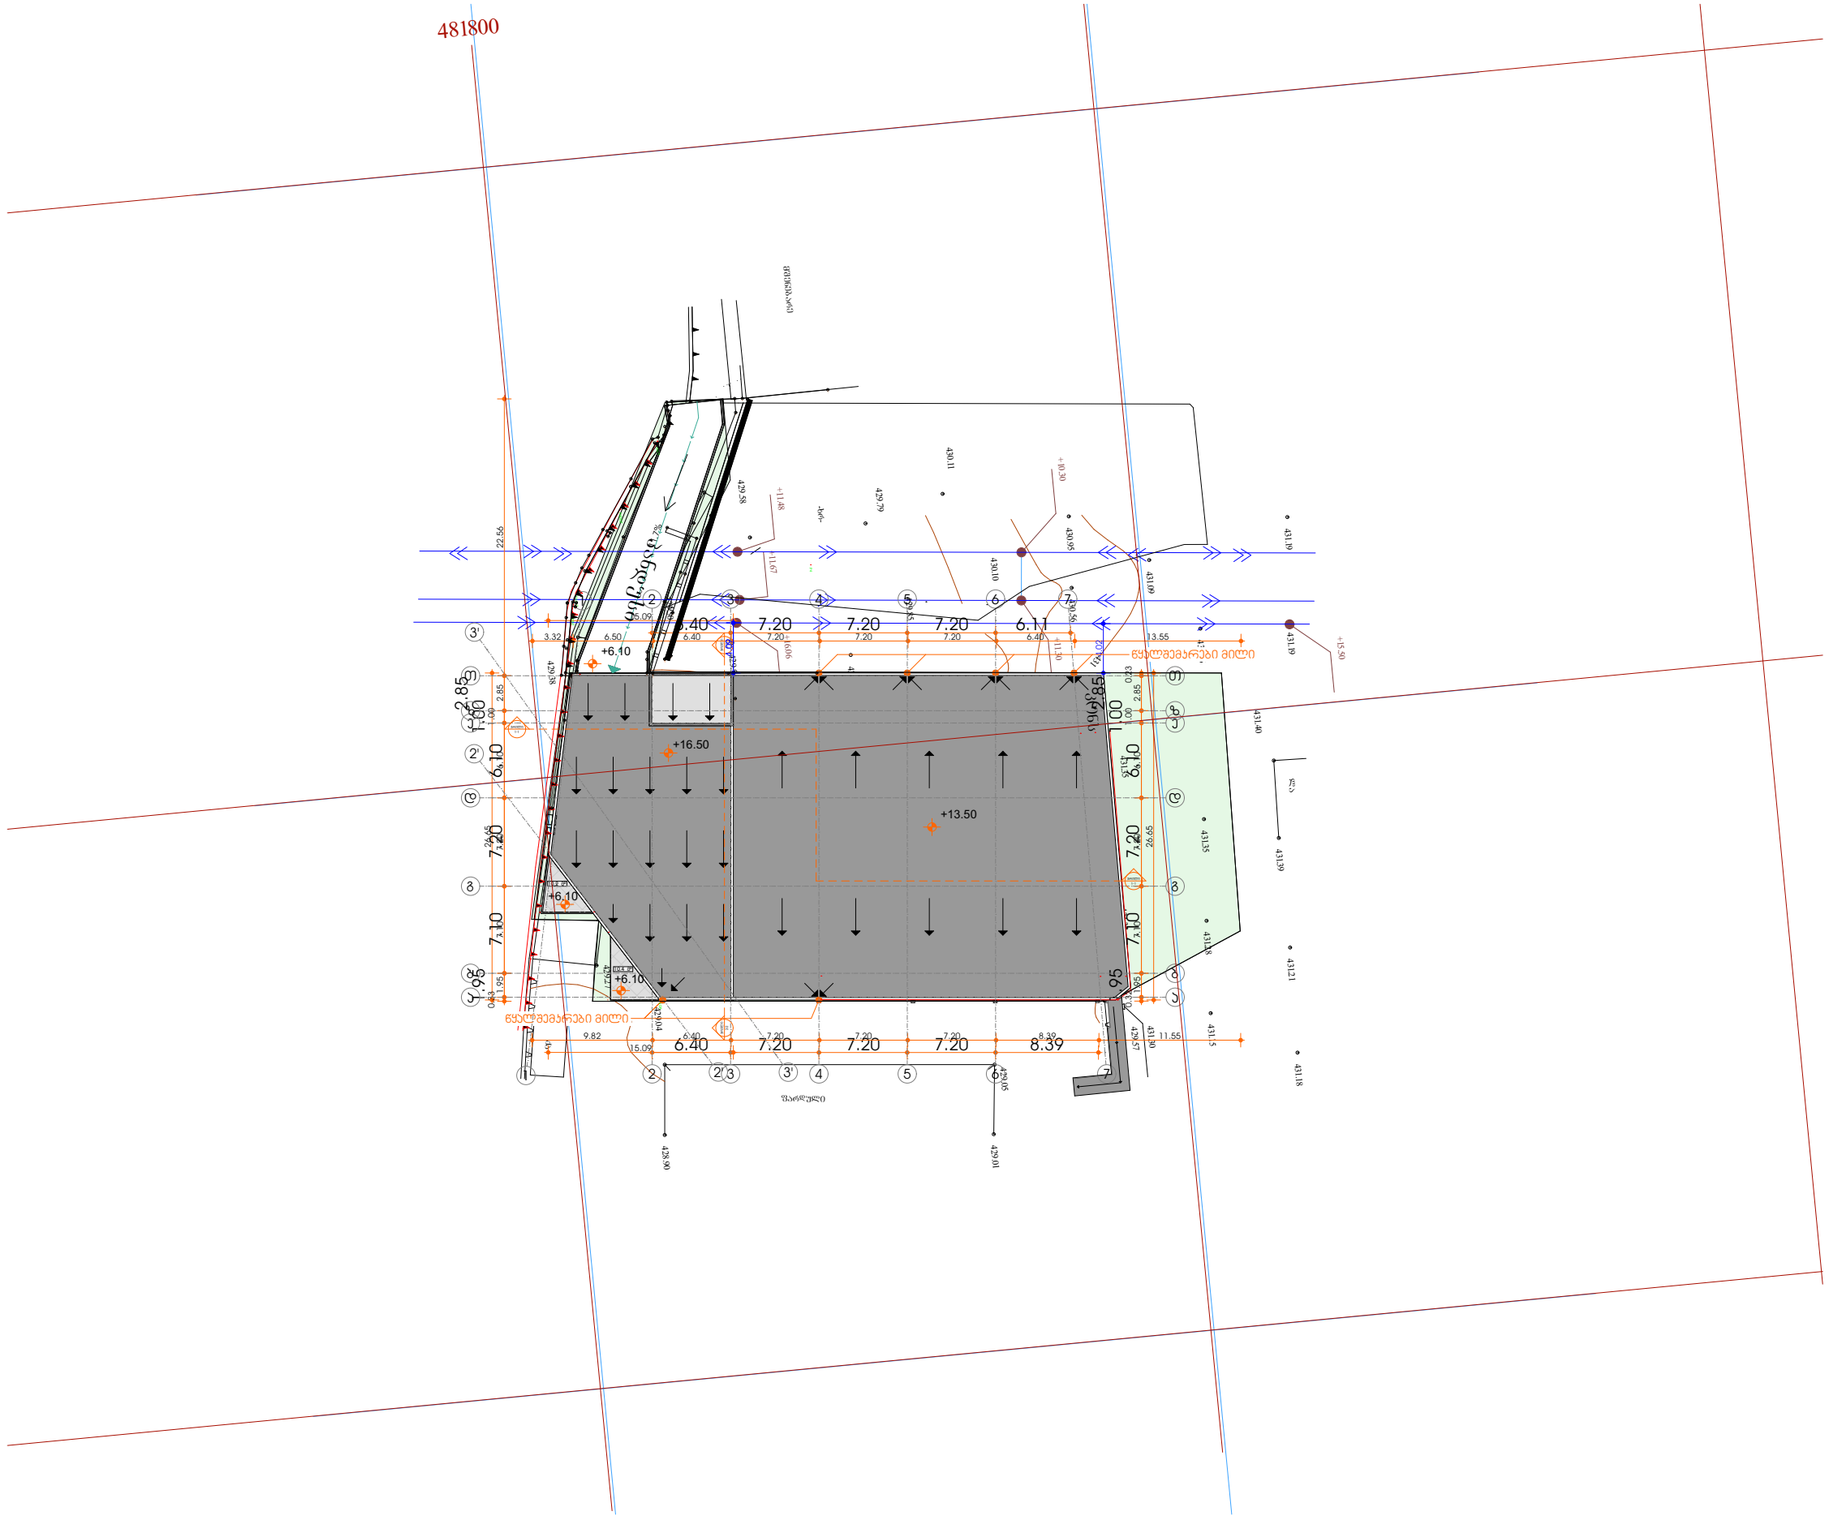

ფორმატი	დაკვეთა №	ფაილის სახელი
A3		

ექსპლიკაცია:

ნაკვეთის საადასტრო საზღვარი (ღობელი ხაზი)

საჰაერო ელ.გადამცემის განაპირა ხაზები

შენიშვნები:

დამკვეთი

შპს.“MDM Group“

მისამართი

სამეურნეო შენობა ქ.თბილისი ბელიაშვილის # 43ა

პროექტის სახელწოდება

მრავალფუნქციური შენობა/სამეურნეო ობიექტი (ჩირის საშრობი, სასაწყობე და სამაცივრე ფართები, საცალო ბაზრობა)

თანამდებობა	გვარი	ხელმოწერა	თარიღი
დირექტორი	კარაბიძე		
არქიტექტორი	ჯ.ფხაკაძე		
არქიტექტორი	ლ.ბაკურაძე		

RCO

მისამართი

ქ. თბილისი, მარშალ გელოვანის №13

მასშტაბი	1:500	ნახაზი
თარიღი		გენგეგმა

სტადია	თარიღი	შენიშვნები
არქ. პრ. კორექტირება	24.11.2020	