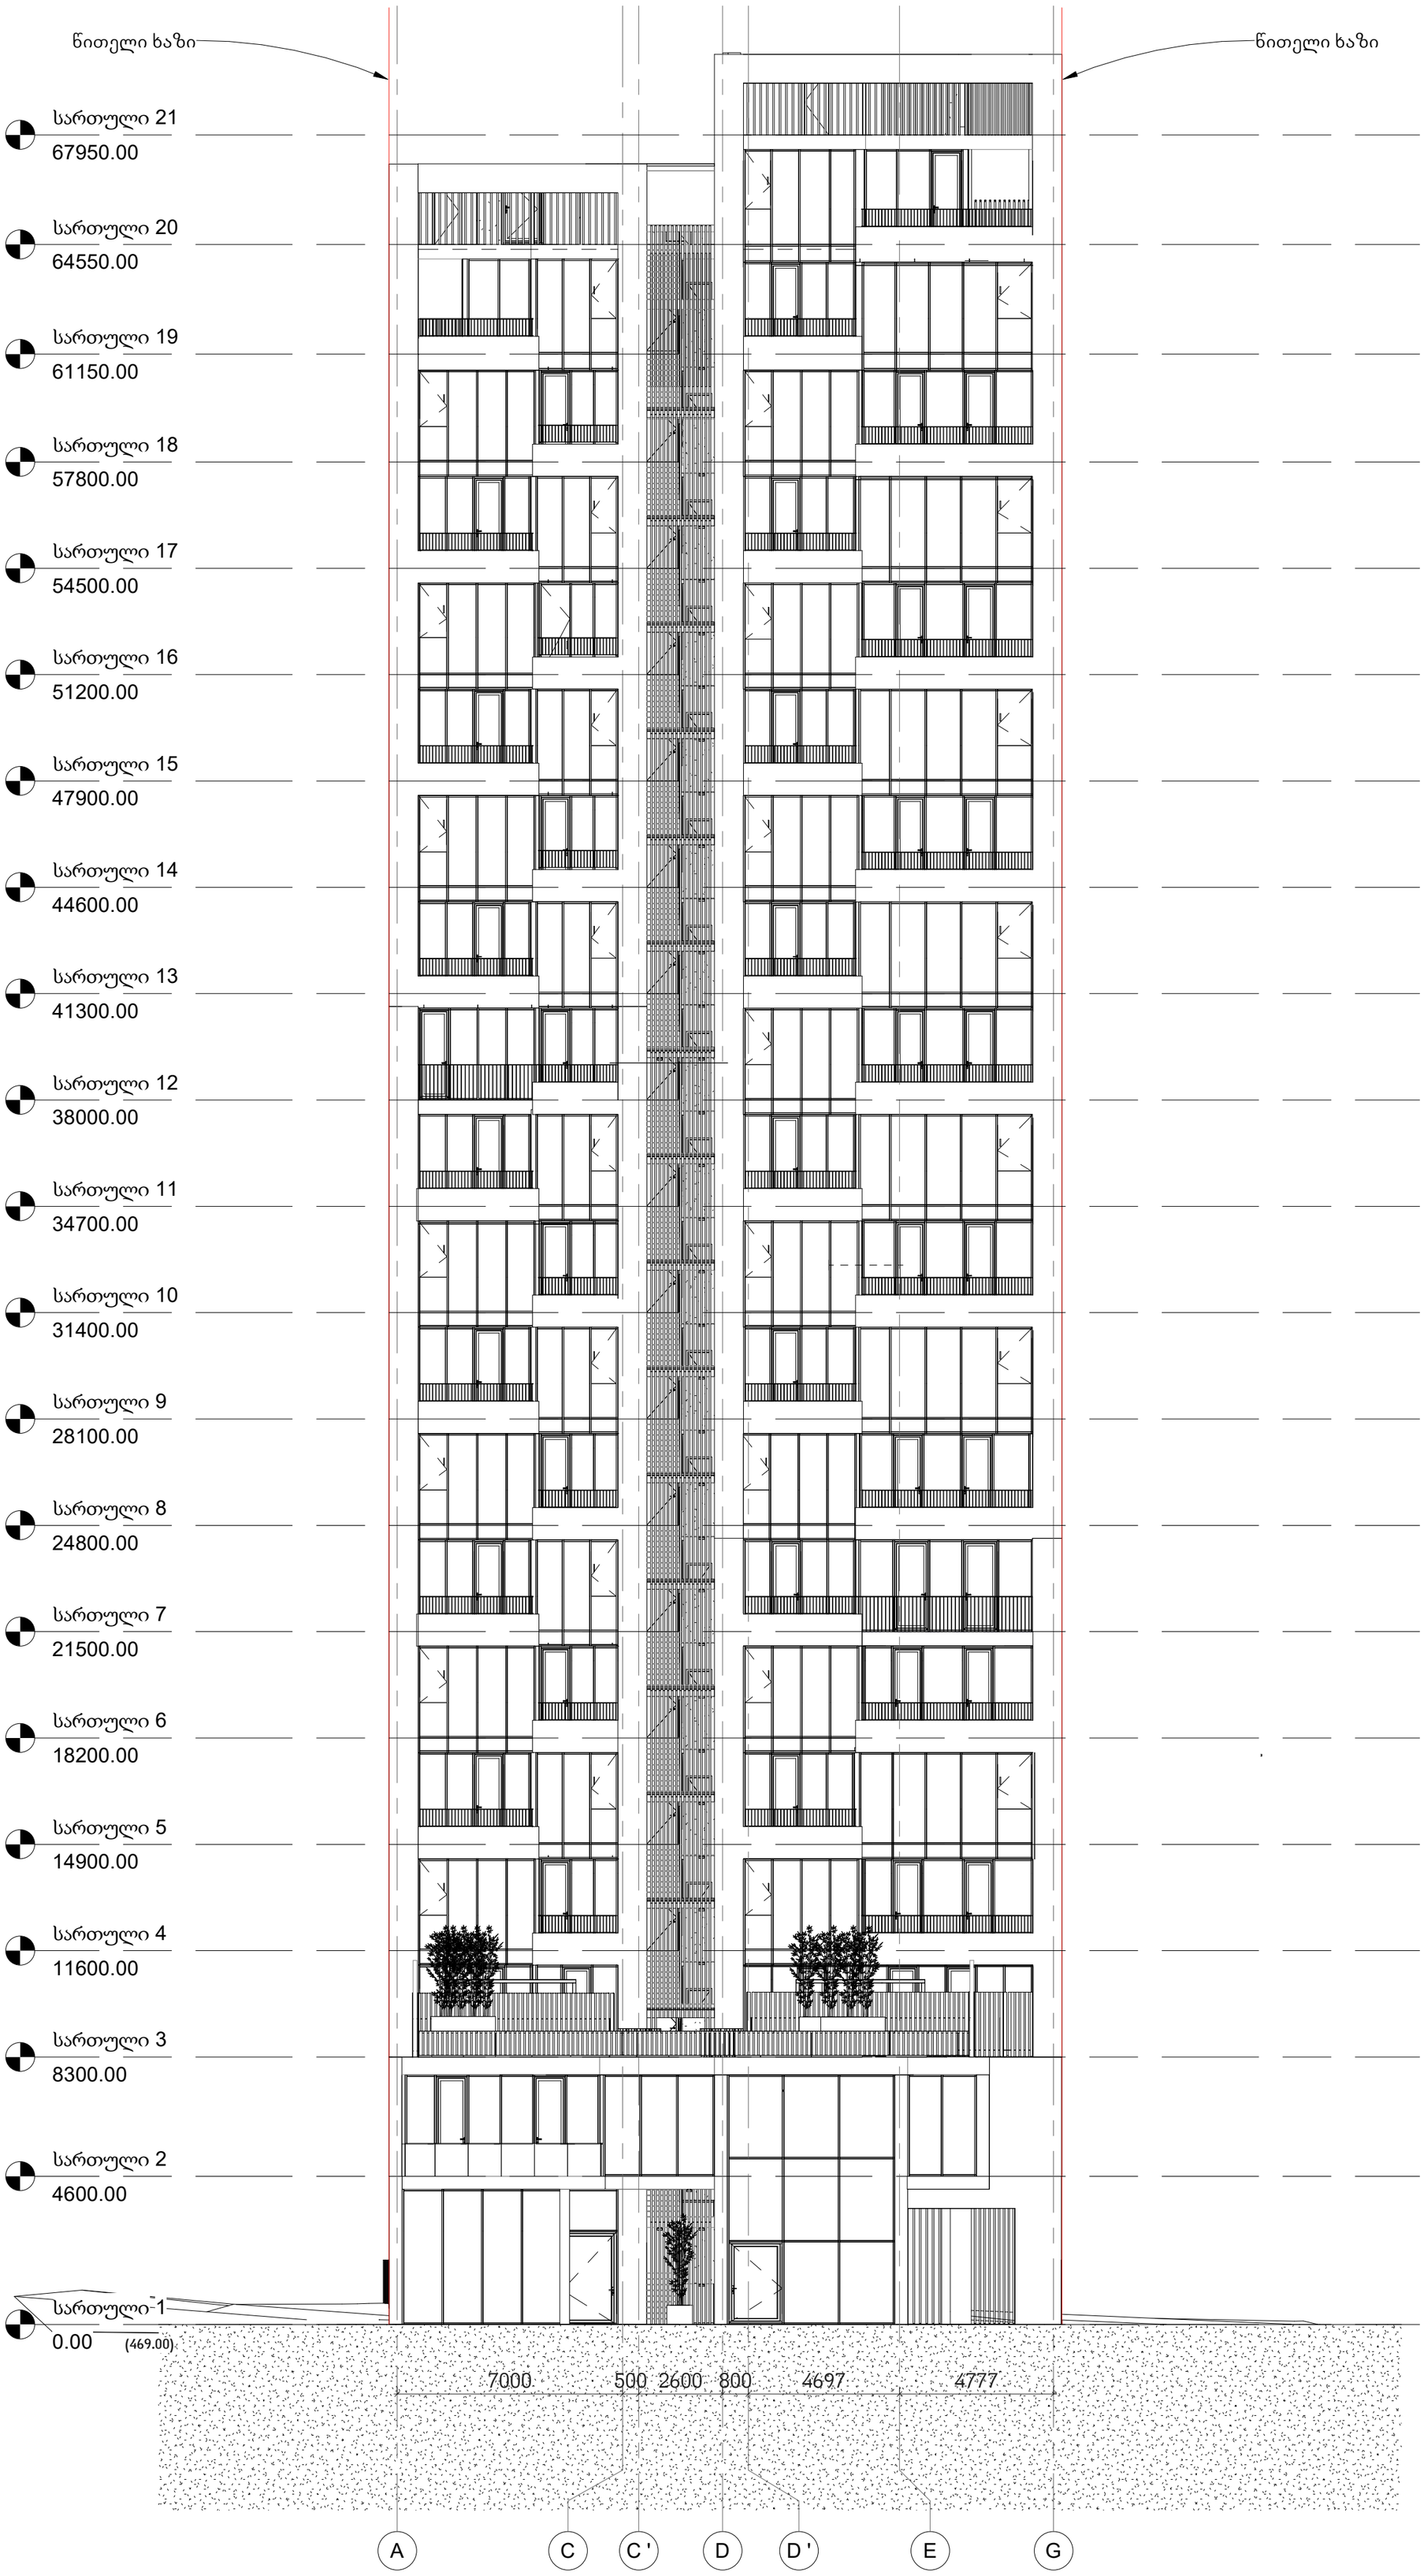

არქიტექტორი:

KHMALADZE
ARCHITECTS

თბილისი,
სანდრო ეულის 7ა

E-mail: Giorgi@Khmaladze.ge

ავტორი:	გ. ხმალაძე
დახაზა:	ა.ჭიღიტაშვილი
შეამოწმა:	გ. ხმალაძე

კლიენტი:

დომუსი

სახელი:

აღმოსავლეთ ფასადი
A-ჩ

ფურცელი:

A201

ფორმატი:	A2
მასშტაბი:	1 : 150
	25-Nov-20 19:14:43

წითელი ხაზი

წითელი ხაზი

სართული 21
67950.00

სართული 20
64550.00

სართული 19
61150.00

სართული 18
57800.00

სართული 17
54500.00

სართული 16
51200.00

სართული 15
47900.00

სართული 14
44600.00

სართული 13
41300.00

სართული 12
38000.00

სართული 11
34700.00

სართული 10
31400.00

სართული 9
28100.00

სართული 8
24800.00

სართული 7
21500.00

სართული 6
18200.00

სართული 5
14900.00

სართული 4
11600.00

სართული 3
8300.00

სართული 2
4600.00

სართული 1
(469.00) 0.00

3მ ყრუ ღობე

18768 | 11520 | 500 | 150 | 2542 | 8790

9 | 8 ' | 6 ' | 6 | 5 | 4 | 2

არქიტექტორი:

KHMALADZE
ARCHITECTS

თბილისი,
სანდრო ეულის 7ა

E-mail: Giorgi@Khmaladze.ge

ავტორი:	გ. ხმალაძე
დახაზა:	ა.ჭიღიტაშვილი
შეამოწმა:	გ. ხმალაძე

კლიენტი:

დომუსი

სახელი:

ჩრდილოეთ ფასადი 11-2

ფურცელი:

A202

ფორმატი: A2
მასშტაბი: 1 : 150
25-Nov-20 19:14:45

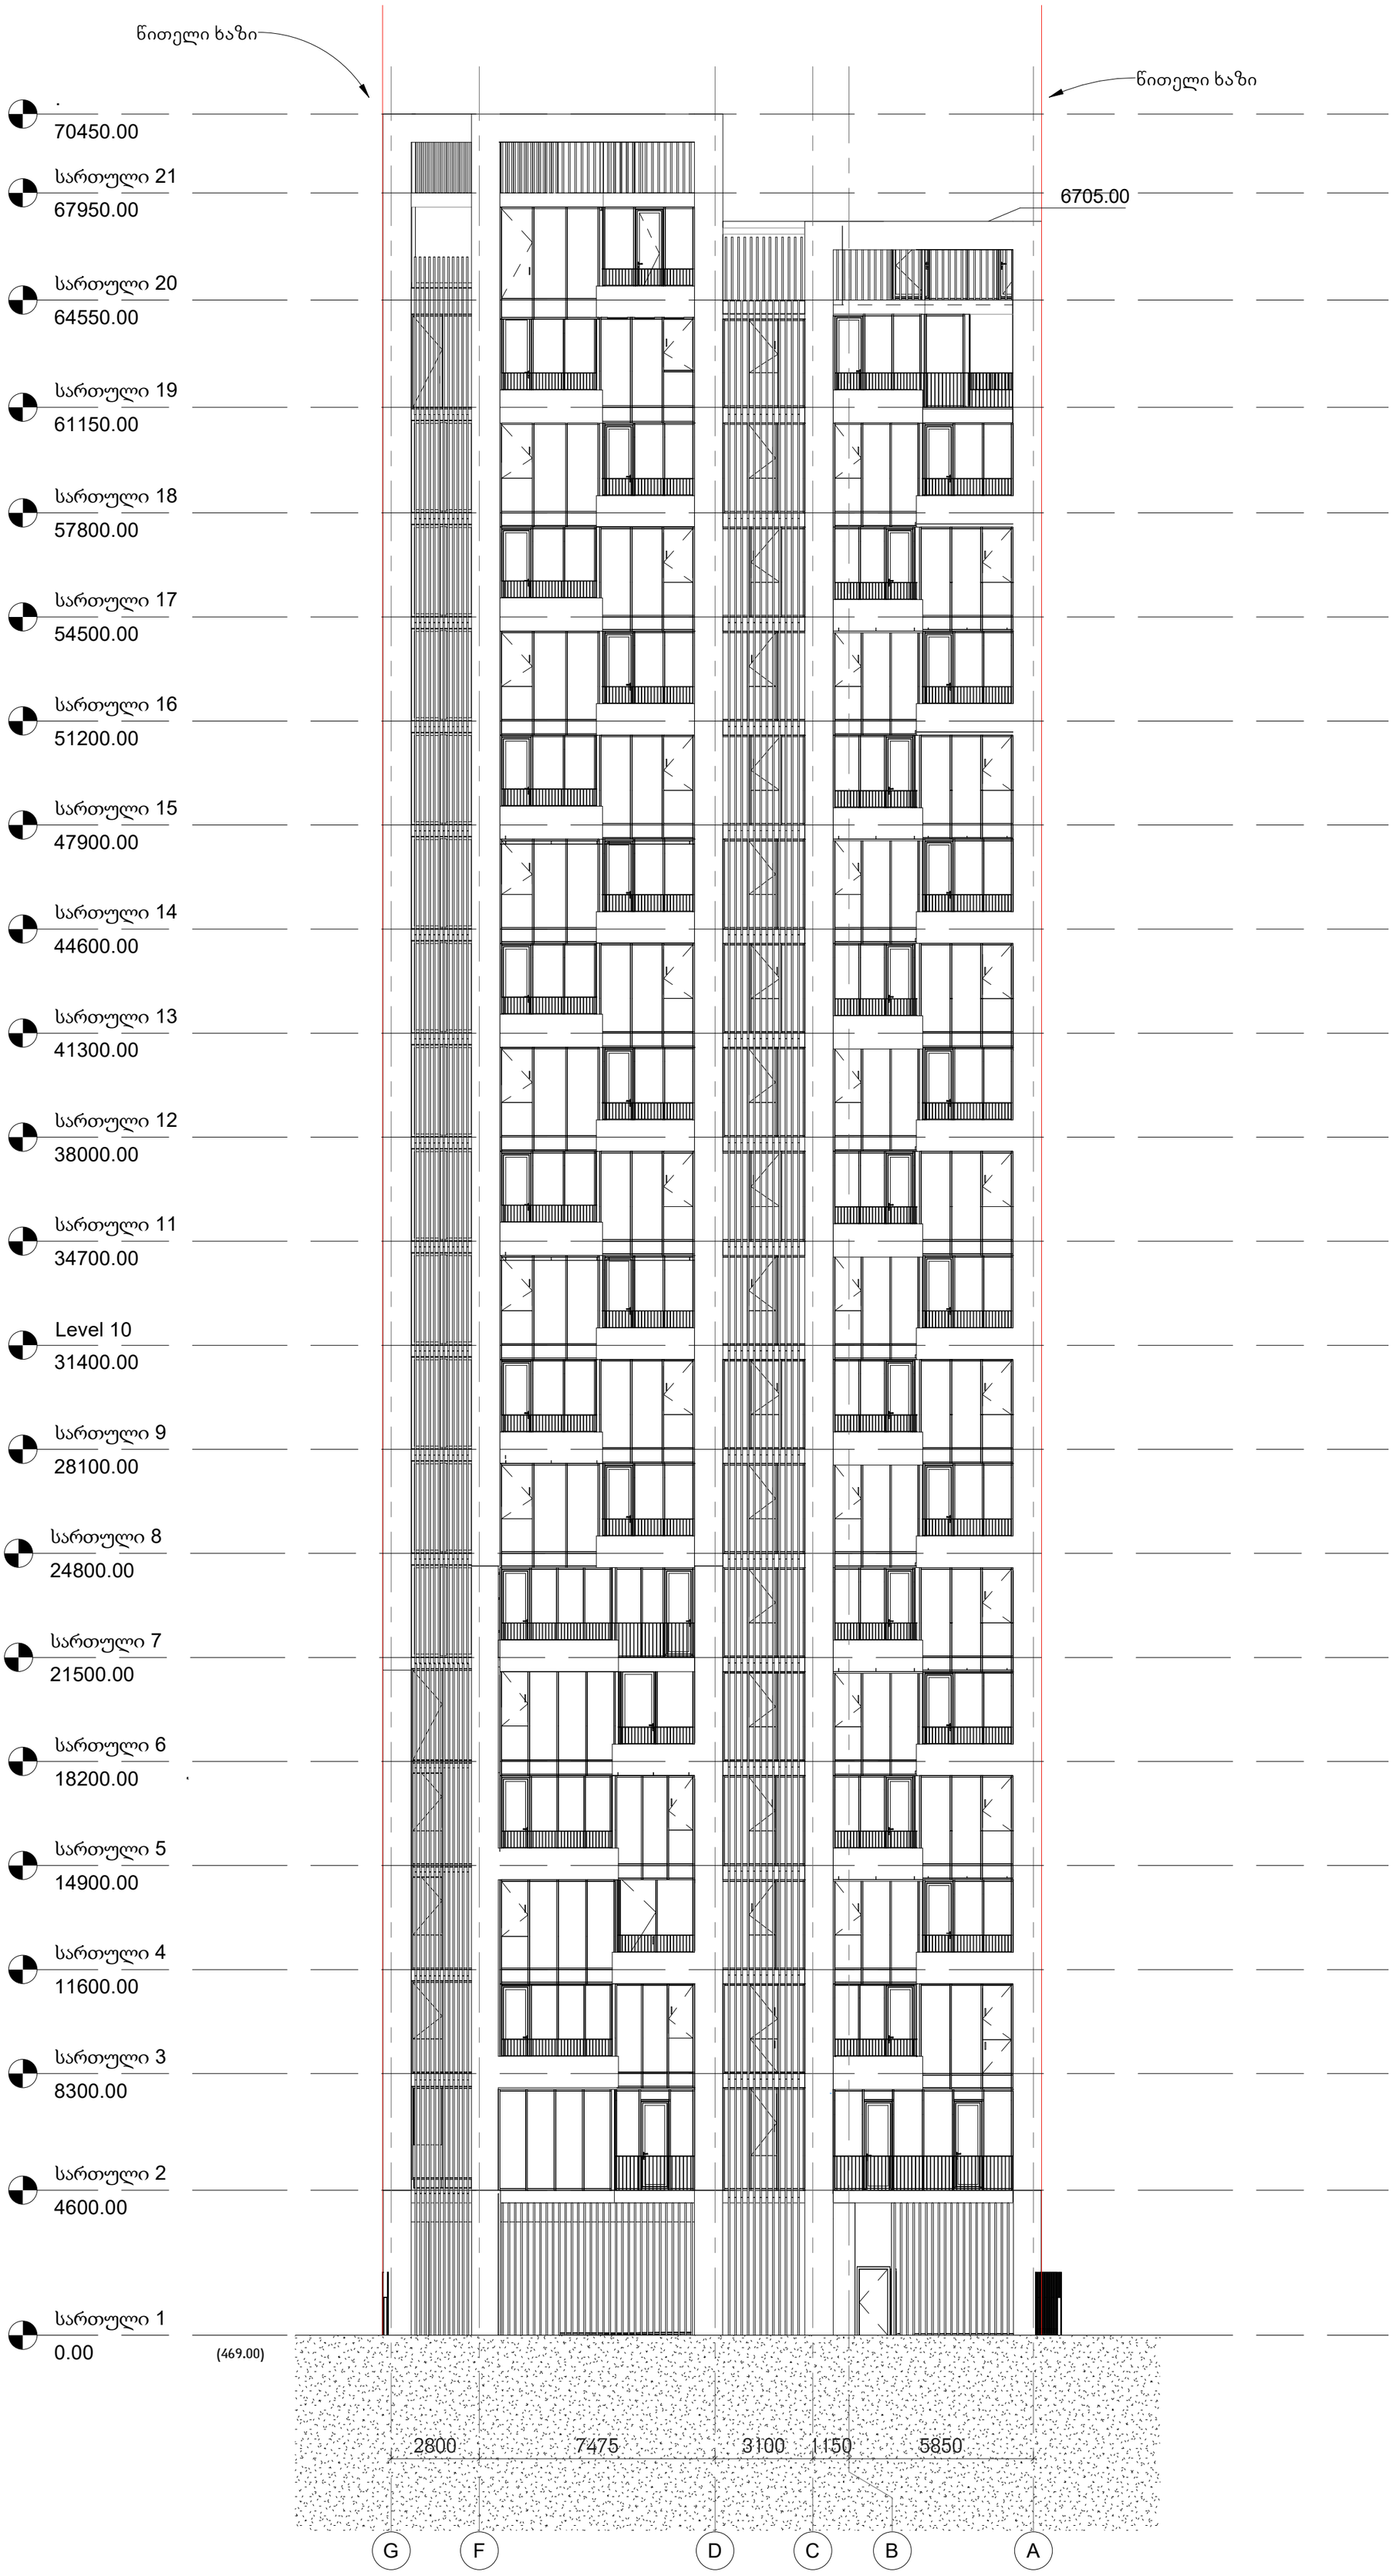

არქიტექტორი:

KHMALADZE
ARCHITECTS

თბილისი,
სანდრო ეულის 7ა

E-mail: Giorgi@Khmaladze.ge

ავტორი:	გ. ხმალაძე
დახაზა:	ა.ჭიღიტაშვილი
შეამოწმა:	გ. ხმალაძე

კლიენტი:

დომუსი

სახელი:

დასავლეთ ფასადი ჩ-A

ფურცელი:

A203

ფორმატი: A2
მასშტაბი: 1 : 150
25-Nov-20 19:14:50

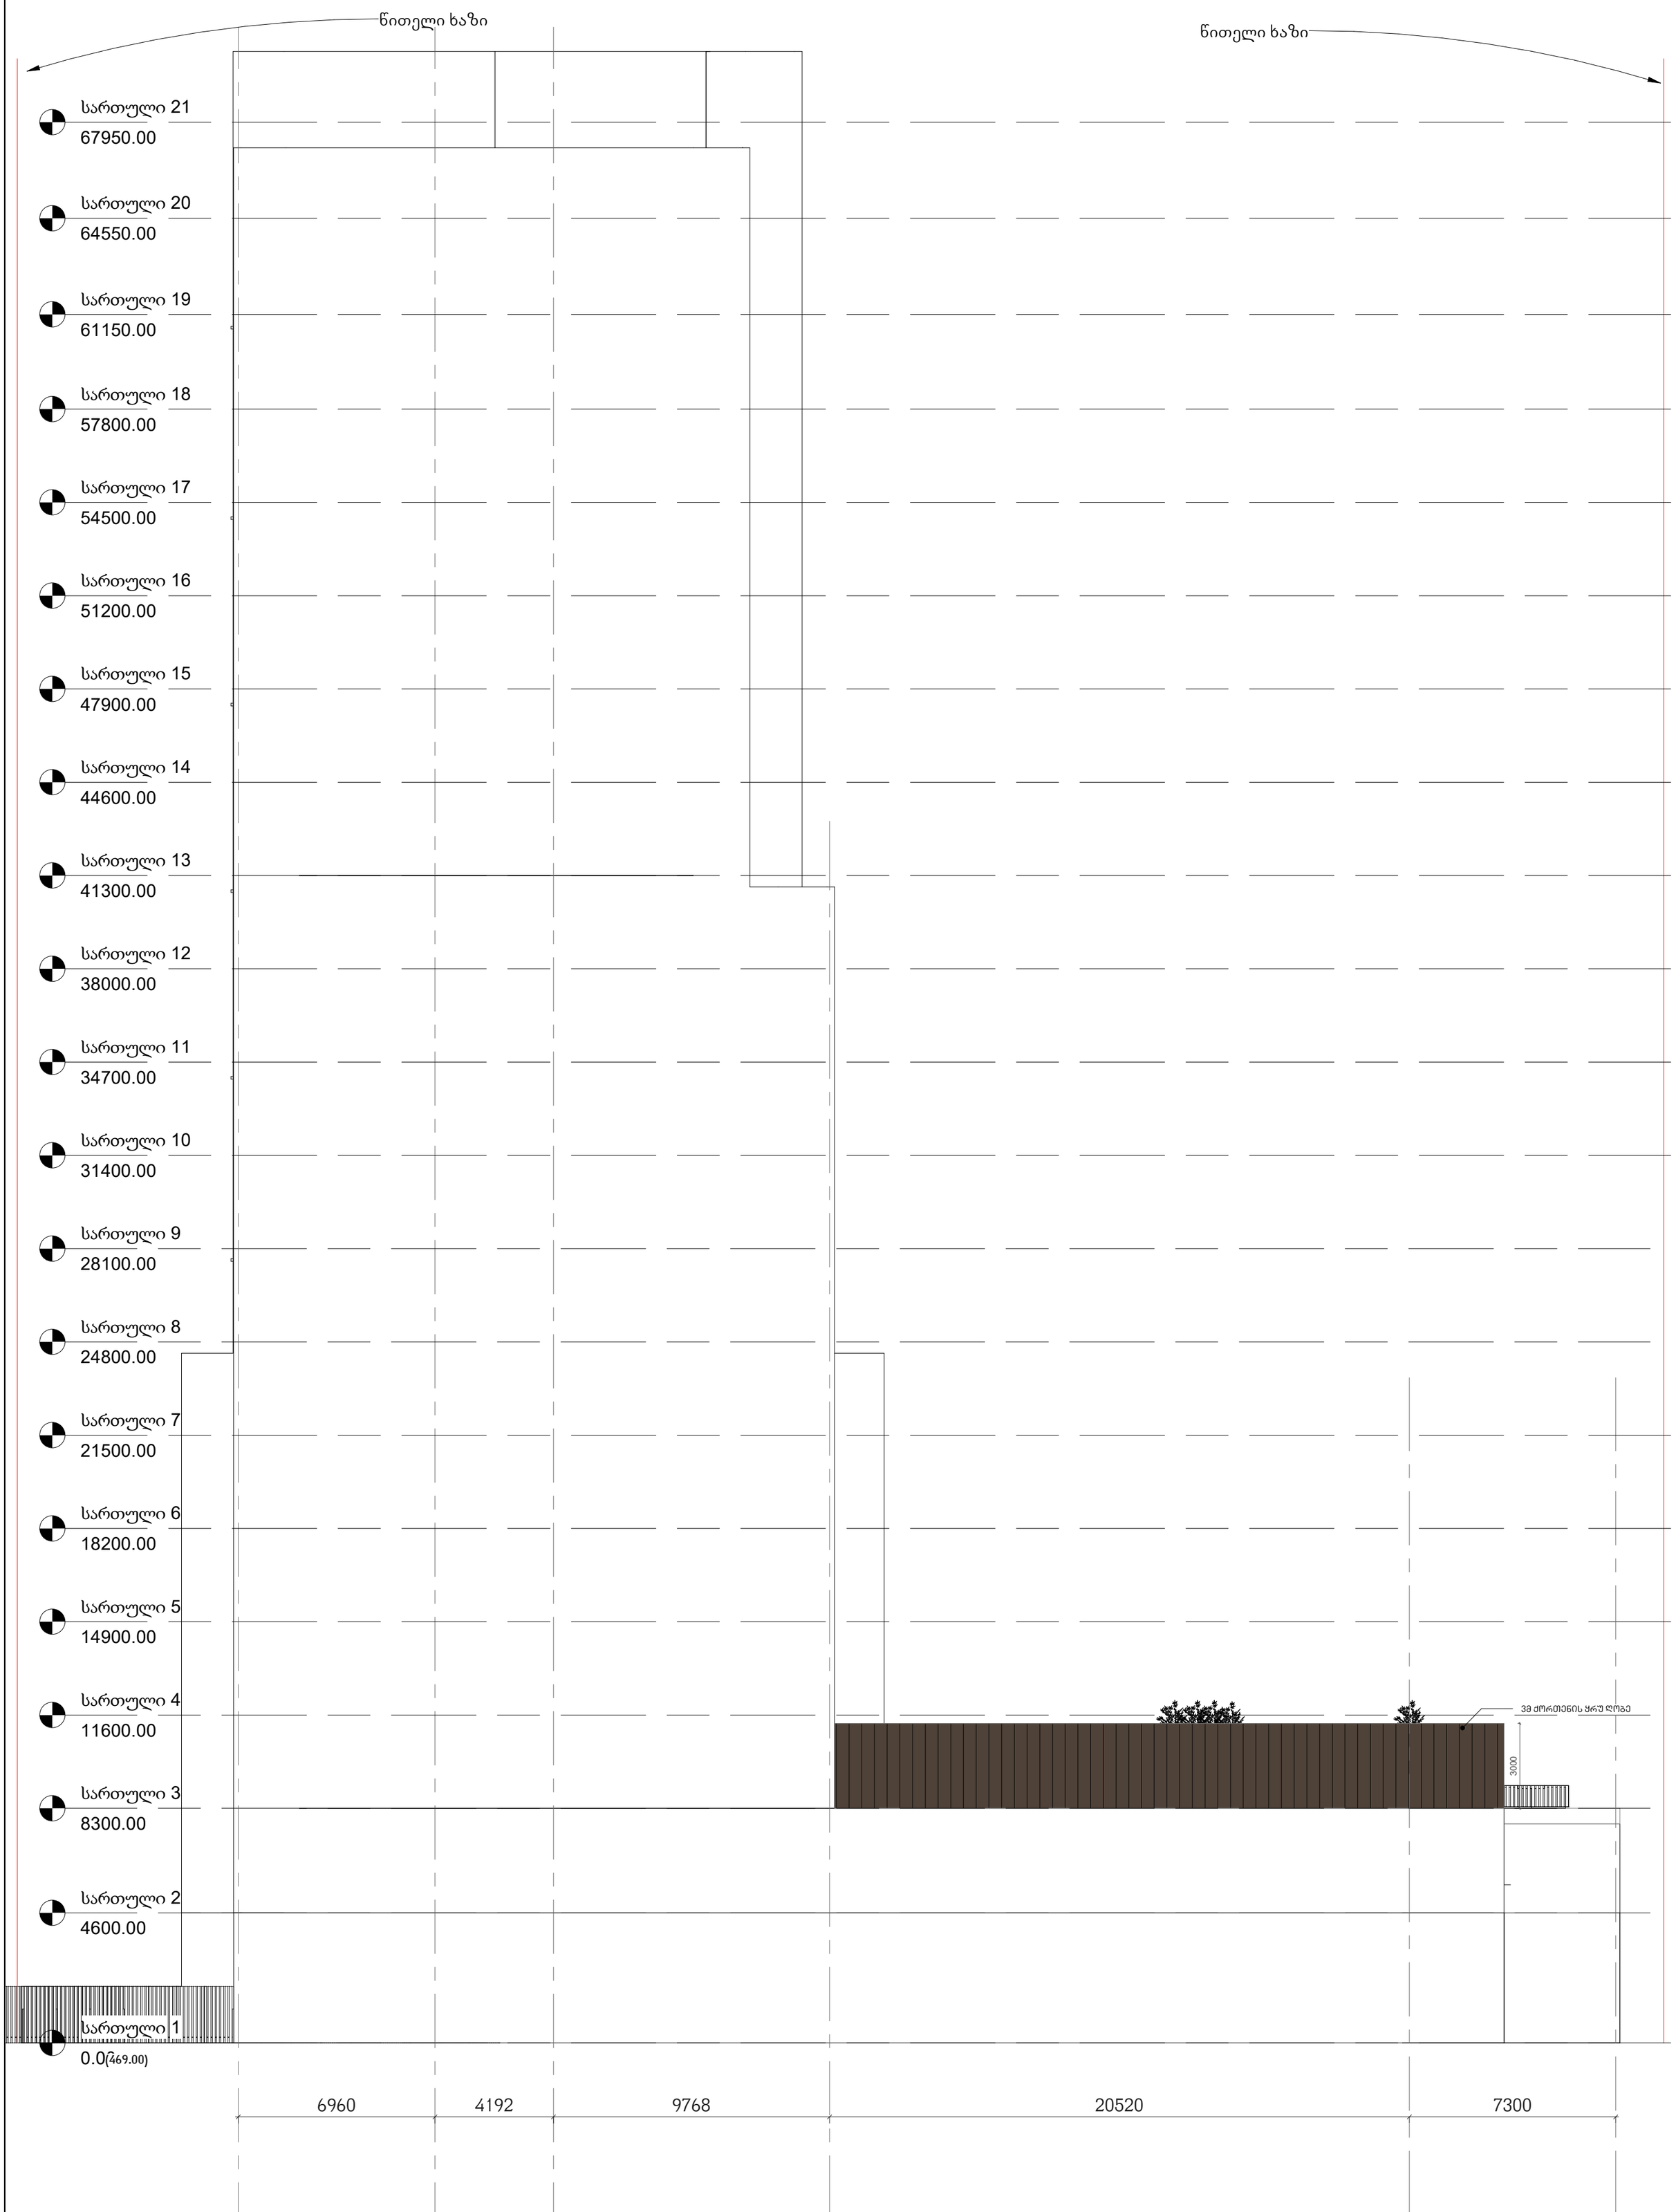

არქიტექტორი:	KHMALADZE ARCHITECTS
	თბილისი, სანდრო ეულის 7ა E-mail: Giorgi@Khmaladze.ge
ავტორი:	გ. ხმალაძე
დახაზა:	ა.ჭიღიტაშვილი
შეამოწმა:	გ. ხმალაძე
კლიენტი:	დომუსი
სახელი:	სამხრეთ ფასადი 2-11
ფურცელი:	A204
ფორმატი:	A2
მასშტაბი:	1 : 150
	25-Nov-20 19:14:52