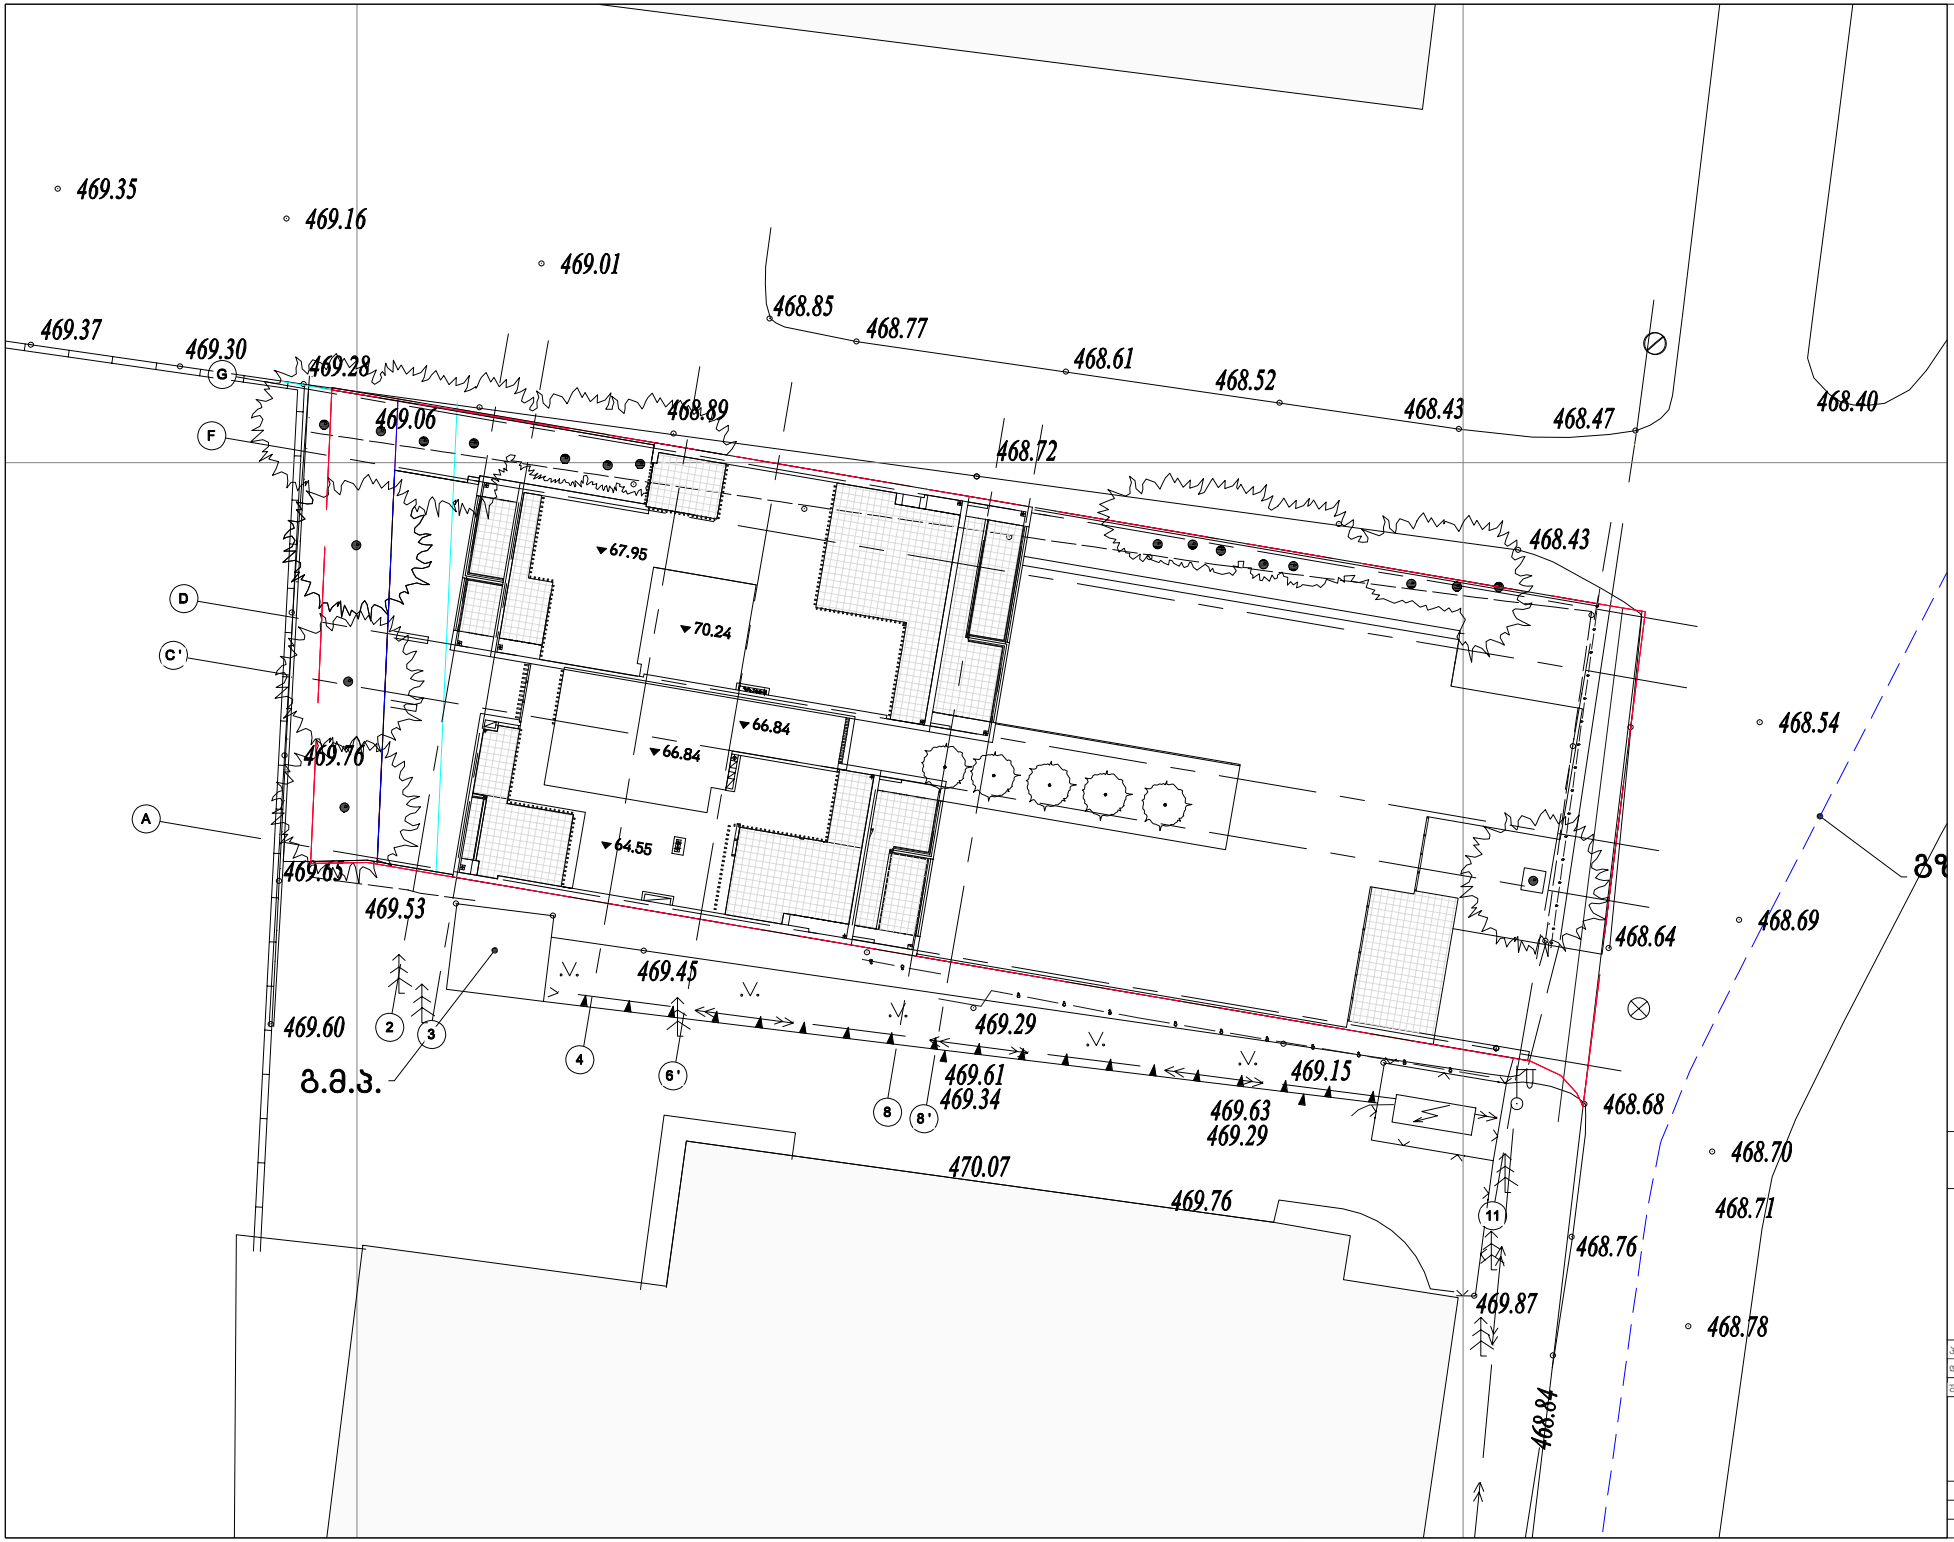

დამკვეთი:

მოყვასი 2012

ხმალაძე
არქიტექტორები

თბილისი
უზნაძის 91ა
E-mail: Giorgi@Khmaladze.ge

არ. ავტორი	გ.ხმალაძე
დახაზა	ა.ჟილიტაშვილი
შეამოწმა	გ. ხმალაძე

Format	A3
Scale	1 : 250
12/22/2018 20:14:44	