

არქიტექტორი: KHMALADZE ARCHITECTS	თბილისი, სანდრო ეულის 7ა E-mail: Giorgi@Khmaladze.ge	ავტორი: გ. ხმალაძე დახაზა: ა.ჭიღიტაშვილი შეამოწმა: გ. ხმალაძე	კლიენტი: დომუსი	სახელი: ჭრილი 1-1	ფურცელი: A301 ფორმატი: A2 მასშტაბი: 1 : 150 25-Nov-20 19:16:14

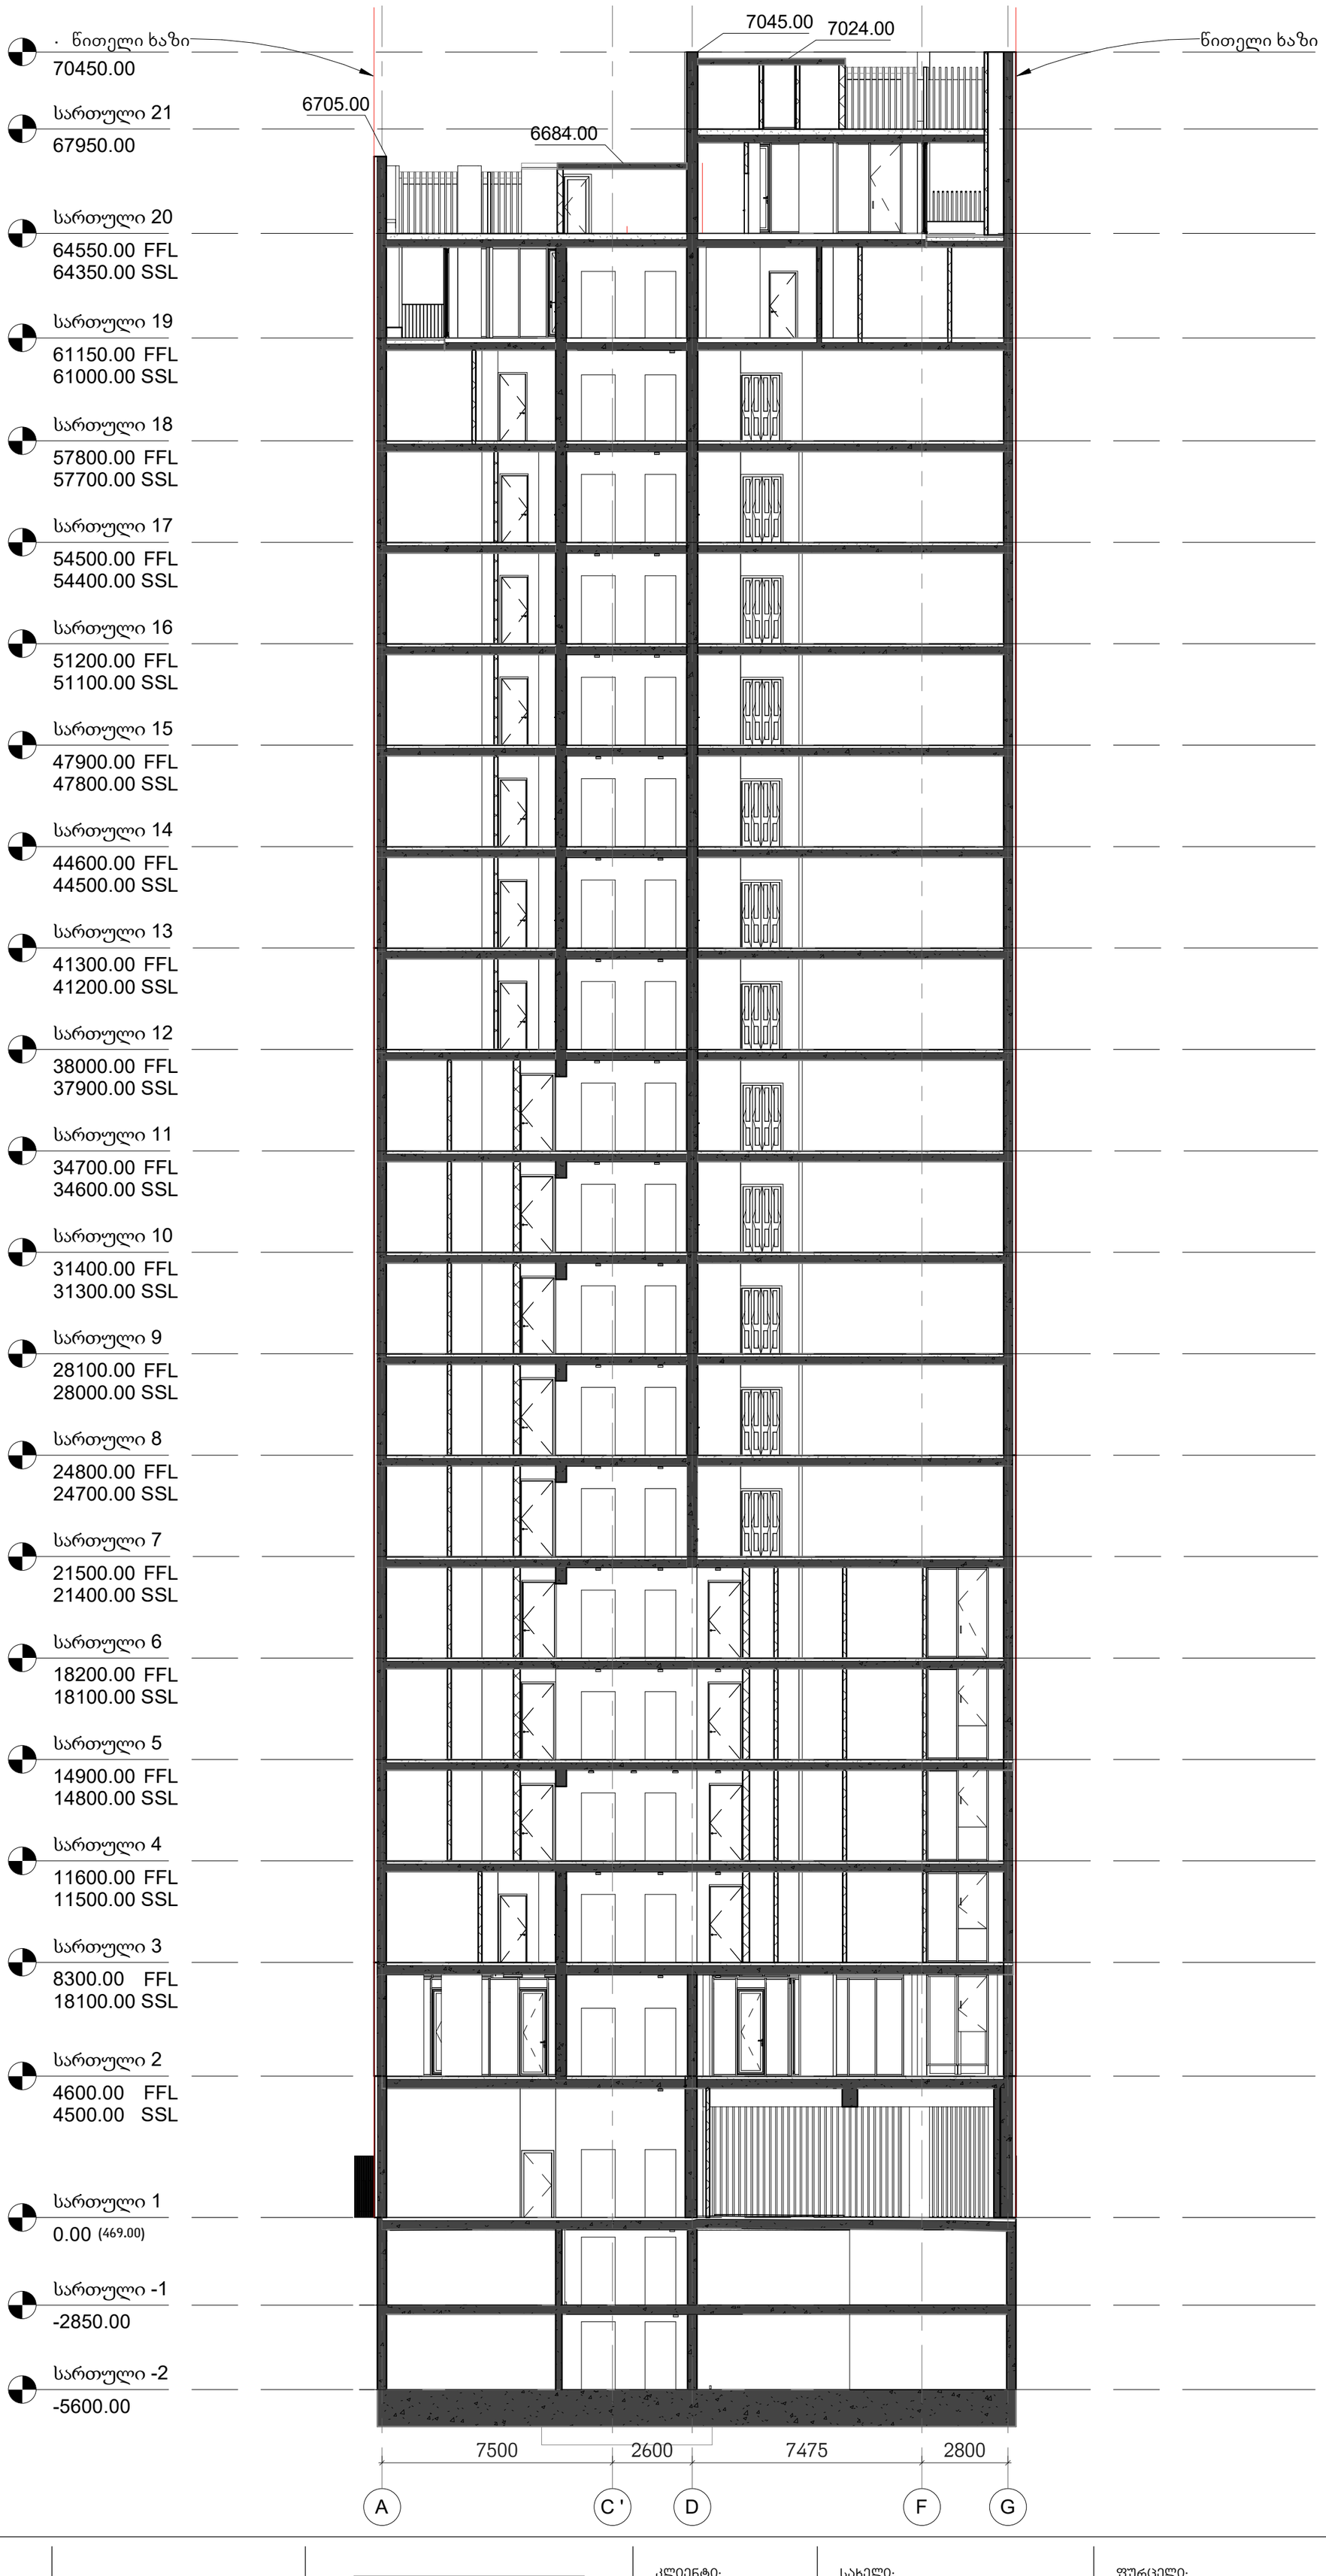

არქიტექტორი:			კლიენტი:	სახელი:	ფურცელი:
KHMALADZE ARCHITECTS	თბილისი, სანდრო ეულის 7ა E-mail: Giorgi@Khmaladze.ge	ავტორი: გ. ხმალაძე დახაზა: ა.ჭილიტაშვილი შეამოწმა: გ. ხმალაძე	დომუსი	ჭრილი 2-2	A302

ფორმატი: A2
მასშტაბი: 1 : 150
25-Nov-20 19:16:17

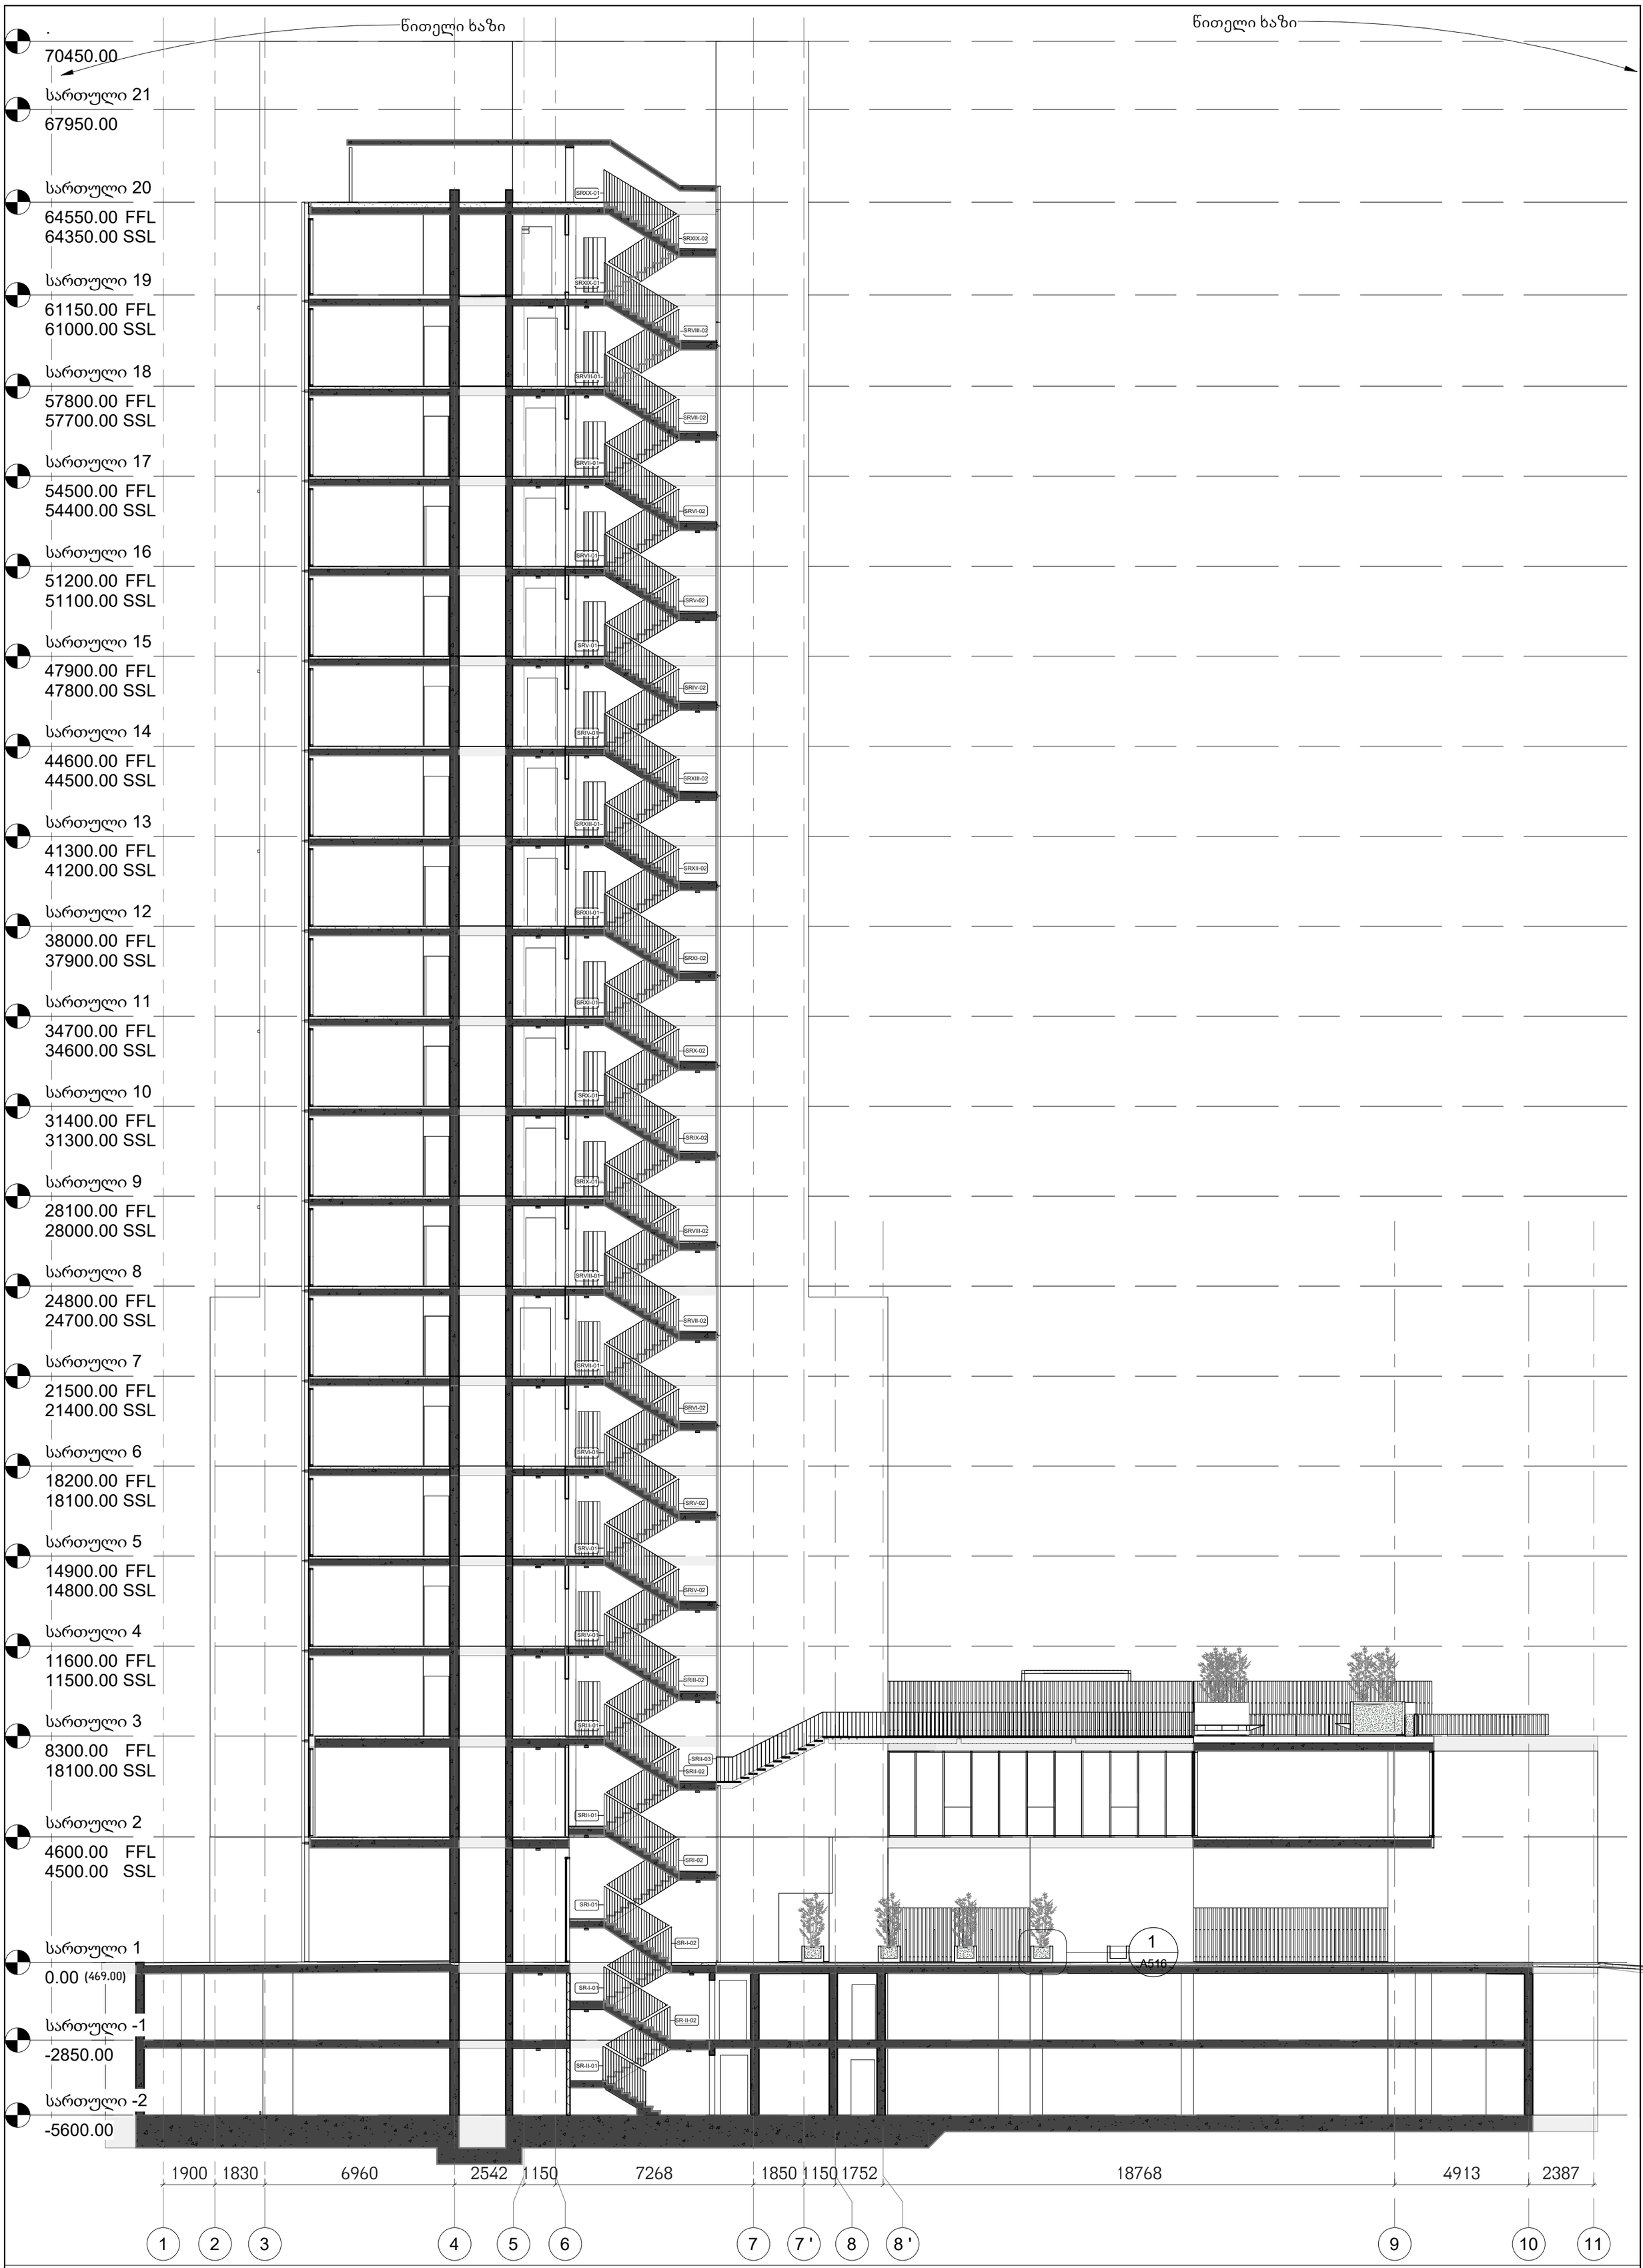

არქიტექტორი:

KHMALADZE
ARCHITECTS

თბილისი,
სანდრო ეულის 7ა

E-mail: Giorgi@Khmaladze.ge

ავტორი:	დესიგნერ
დახაზა:	ა.ჭილტაშვილი
შეამოწმა:	გ. ხმალაძე

კლიენტი:

დომუსი

სახელი:

ჭრილი 3-3

ფურცელი:

A303

ფორმატი: A2
მასშტაბი: 1 : 150
25-Nov-20 19:16:24