ქალაქ თბილისის
მუნიციპალიტეტის მერია
tbilisi.gov.ge **ცხელი ხაზი - (+995 32) 2722222**

ნომერი: 19/0120329187-16
თარიღი: 24.11.2020 10:39
ვადა: 25.12.2020

განმცხადებელი (დაინტერესებული პირი)

მალხაზ გაბედავა პირადი ნომერი: 62004013261
მისამართი: ქ. თბილისი, შარტავას ქ. 14
საკონტაქტო ინფორმაცია: 599653788;
რეგიონი:

განცხადება/ნომენკლატურა

ქალაქ თბილისის მუნიციპალიტეტის ტრანსპორტისა და ურბანული განვითარების სააგენტო
საგზაო მოძრაობის ორგანიზება
ქუჩებსა და მაგისტრალებზე, სამუშაოების პერიოდში საგზაო მოძრაობის ორგანიზების სქემის შეთანხმება

მოთხოვნის ტექსტი

გთხოვთ შეითანხმოთ ქ. თბილისი, თვალჭრელიძის ქ. # 1-ის მიმდებარედ, ნაკვ. #01.19.18.008.045_ში, მშენებარე ობიექტის საგზაო მოძრაობის ორგანიზების სქემა, საპროექტო ტერიტორიის სატრანსპორტო/ საგზაო ინფრასტრუქტურის დატანით

გავეცანი, თანახმა ვარ ჩემი პერსონალური მონაცემები დამუშავებული იქნეს ქალაქ თბილისის მუნიციპალიტეტის მერიის მიერ

ქალაქ თბილისის
მუნიციპალიტეტის მერია
№ 19/0120329187-16
24.11.2020 : 10:39
ქ. თბილისი, ჭ.შარტავას ქ. N7

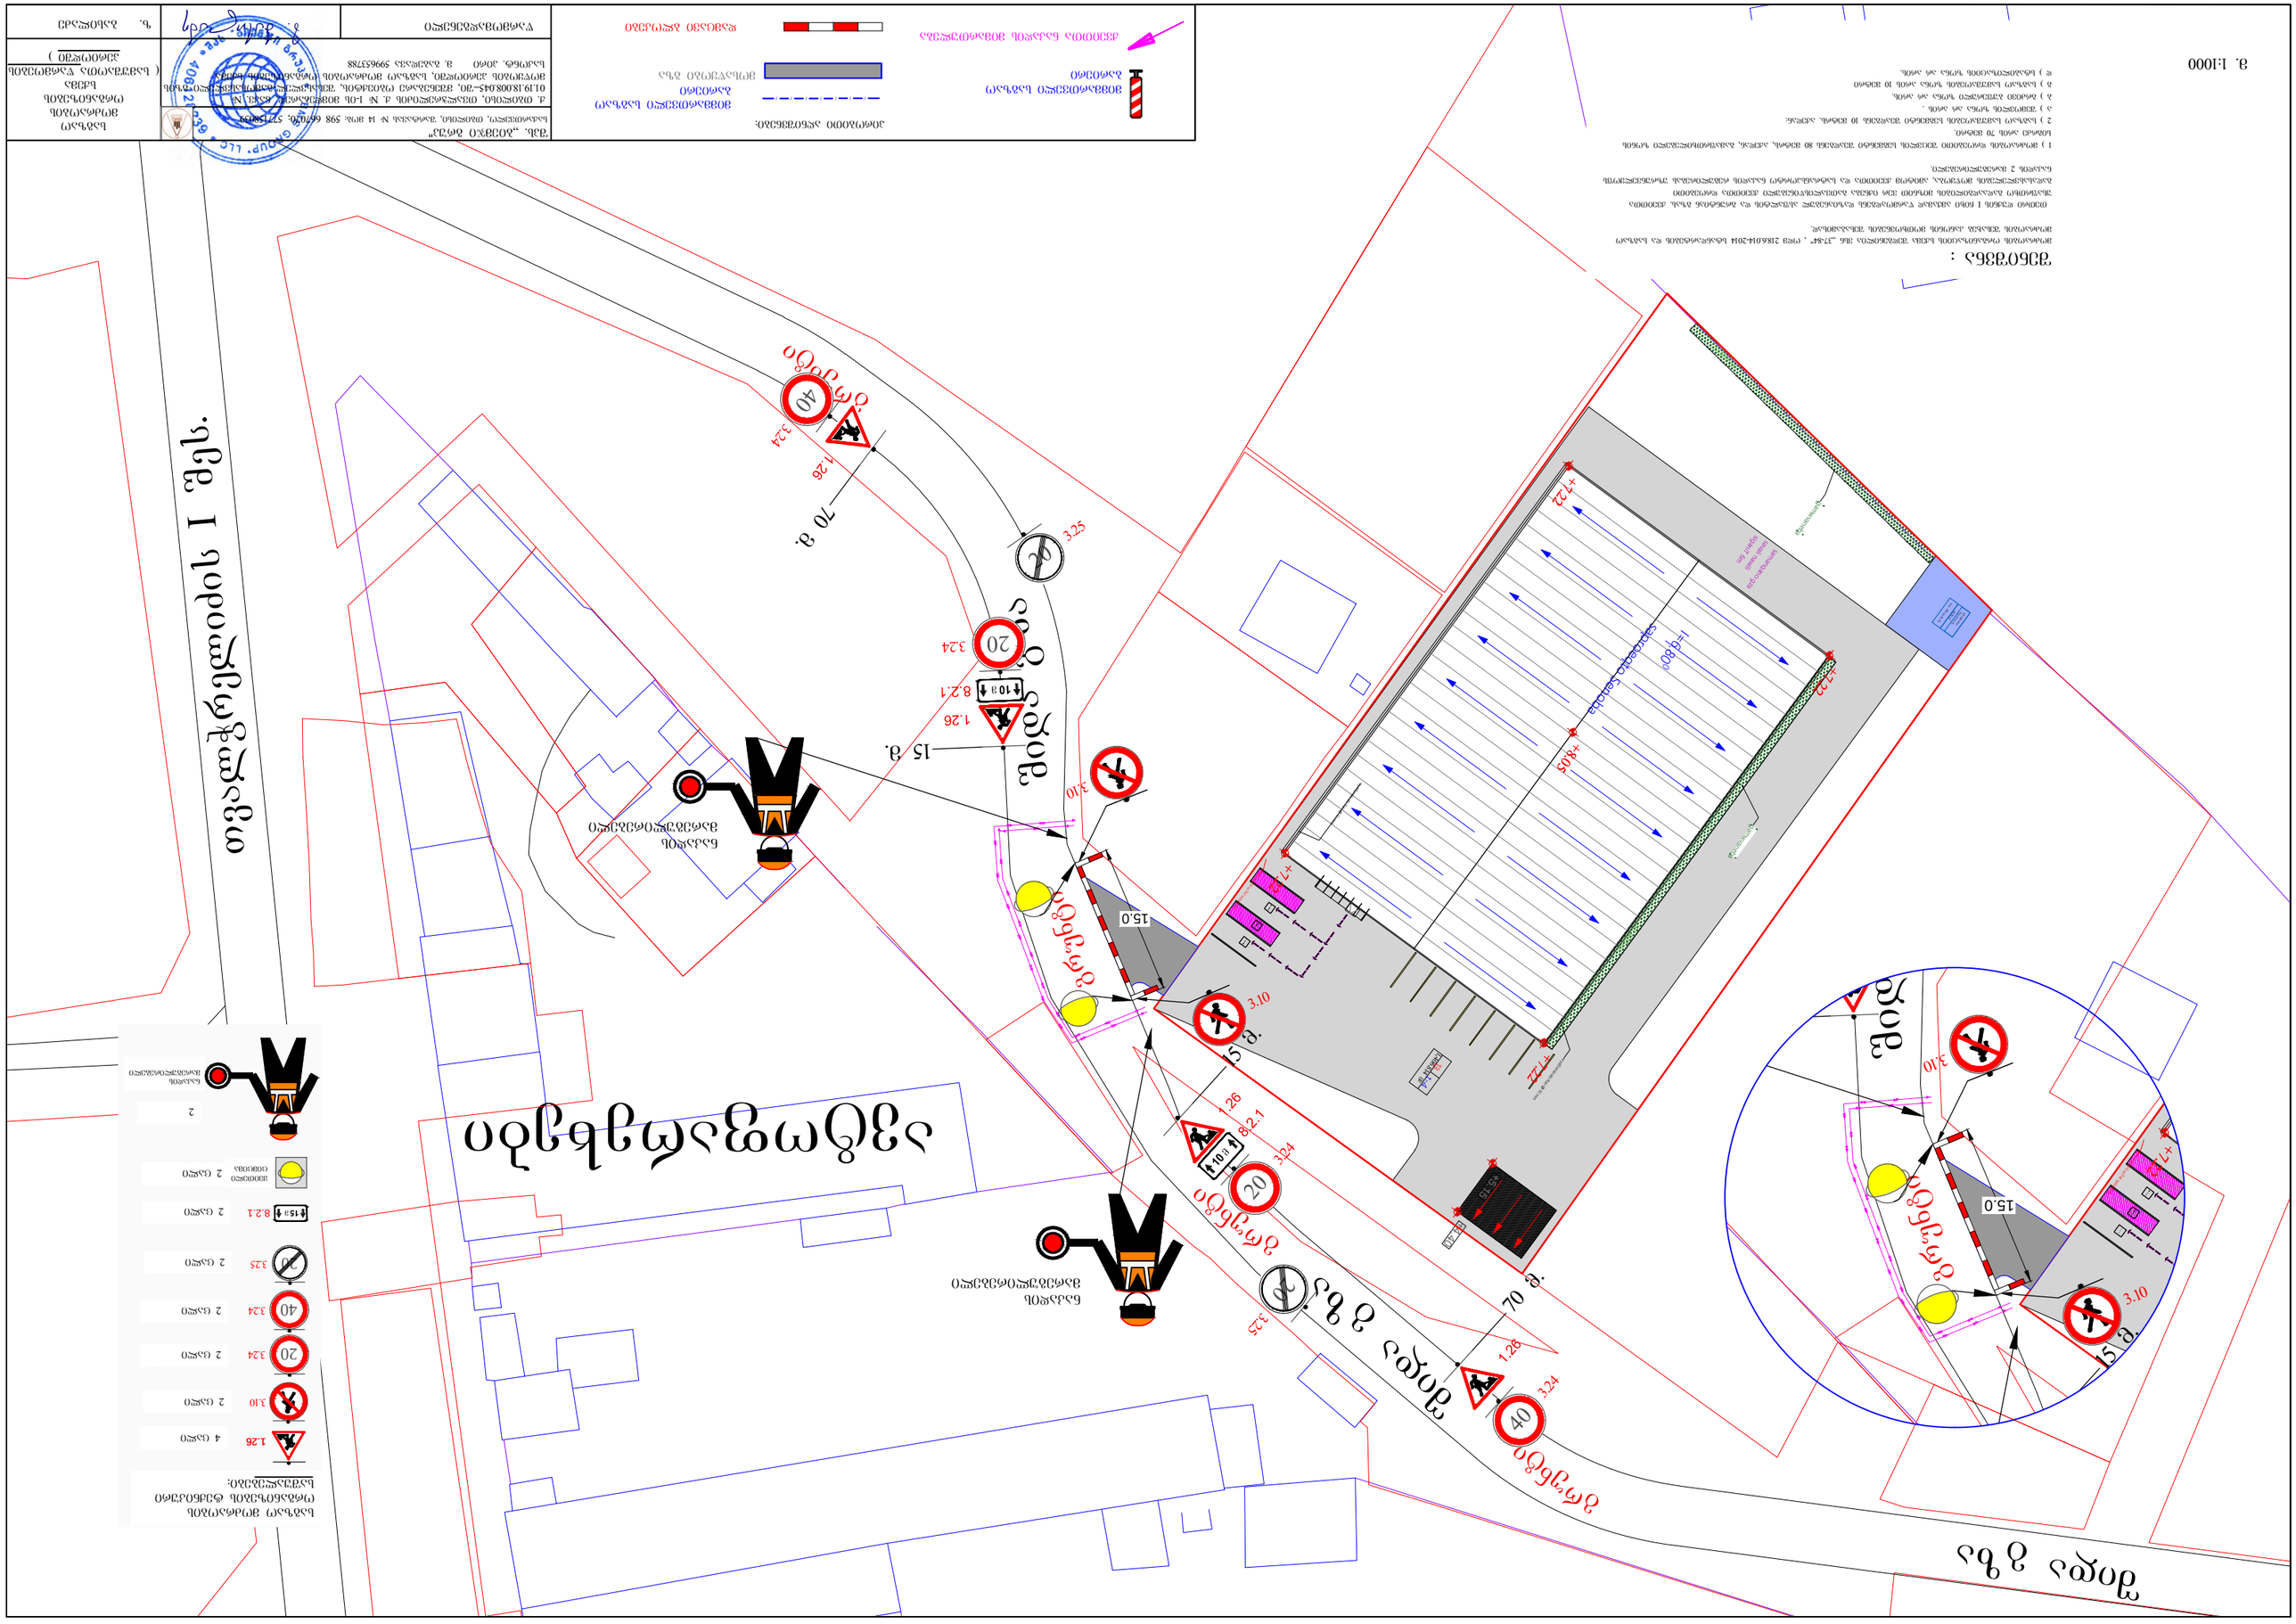
ა. 1:1000
ვანის მე-I მკრ.
15 მ.
70 მ.
+7.22
+8.05
+7.22
+7.22
+7.22
15.0
15.0
3.10
3.24
3.25
1.26
8.2.1
20
40
3.24
3.10
3.24
1.26
8.2.1
20
3.24
3.25
1.26
3.10
15 მ.
70 მ.
15 მ.
3.10
3.24
1.26
8.2.1
20
3.24
3.25
1.26
3.10
2
ნიშნის დასახელება
ნიშნის ნომერი
ეკიპირების ნიშანი
ნიშნების ჯგუფის
ნიშნების ჯგუფის
ნიშნების ჯგუფის

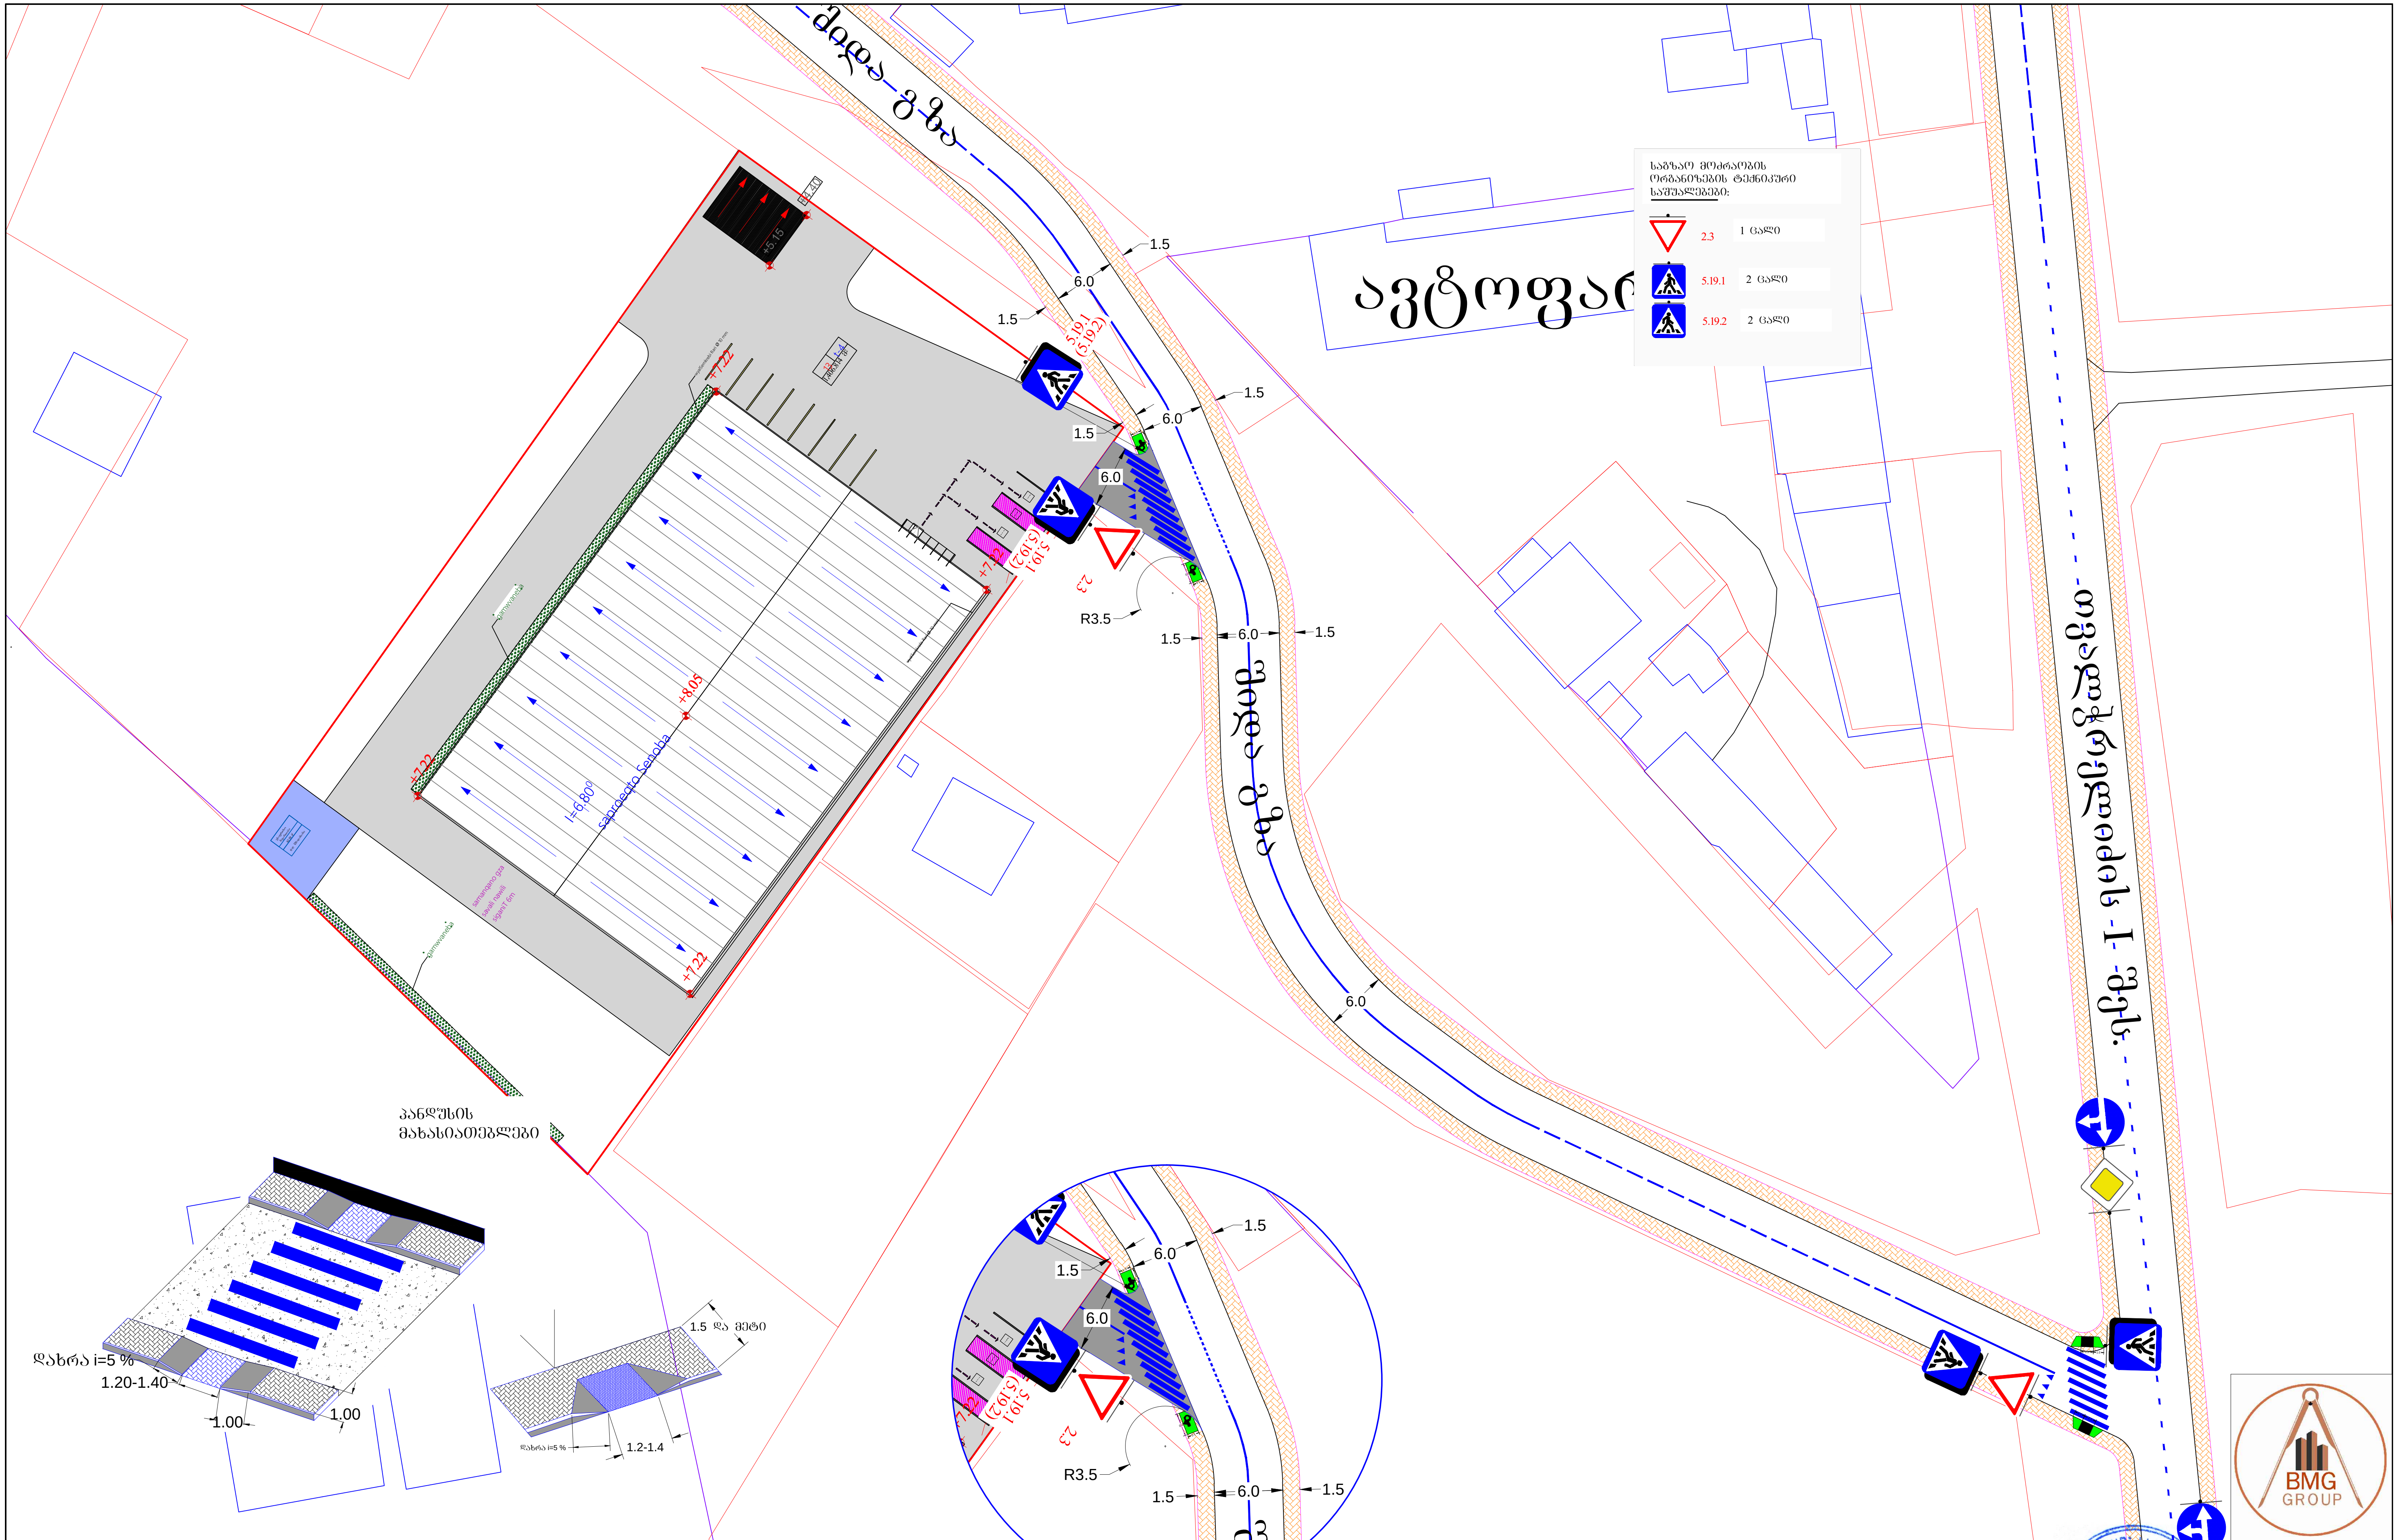

მ. 1:1000

პირობითი აღნიშვნები:

- მოსაწყობი გზა
- ტროტუარი
- შშმ პირთა პანდუსები (1.2, 1.0, 2.0)

შპს. „ბიემჯი გრუპ" საქართველო, თბილისი, შარტავას № 14 მობ: 598 667070; 577158039	საგზაო მოძრაობის ორგანიზების სქემა (სამუშაოთა დასრულებული ვარიანტი)
ქ. თბილისი, თვალჭრელიძის ქ. № 1-ის მიმდებარედ, ნაკვ. № 01.19.18.008.045–ში, მშენებარე ობიექტის საგზაო მოძრაობის ორგანიზების სქემა, საპროექტო ტერიტორიის სატრანსპორტო/საგზაო ინფრასტრუქტურის დატანით საკონტ. პირი მ. ბაბედავა 599653788	
წარმომადგენელი	ზ. ბასილაძე