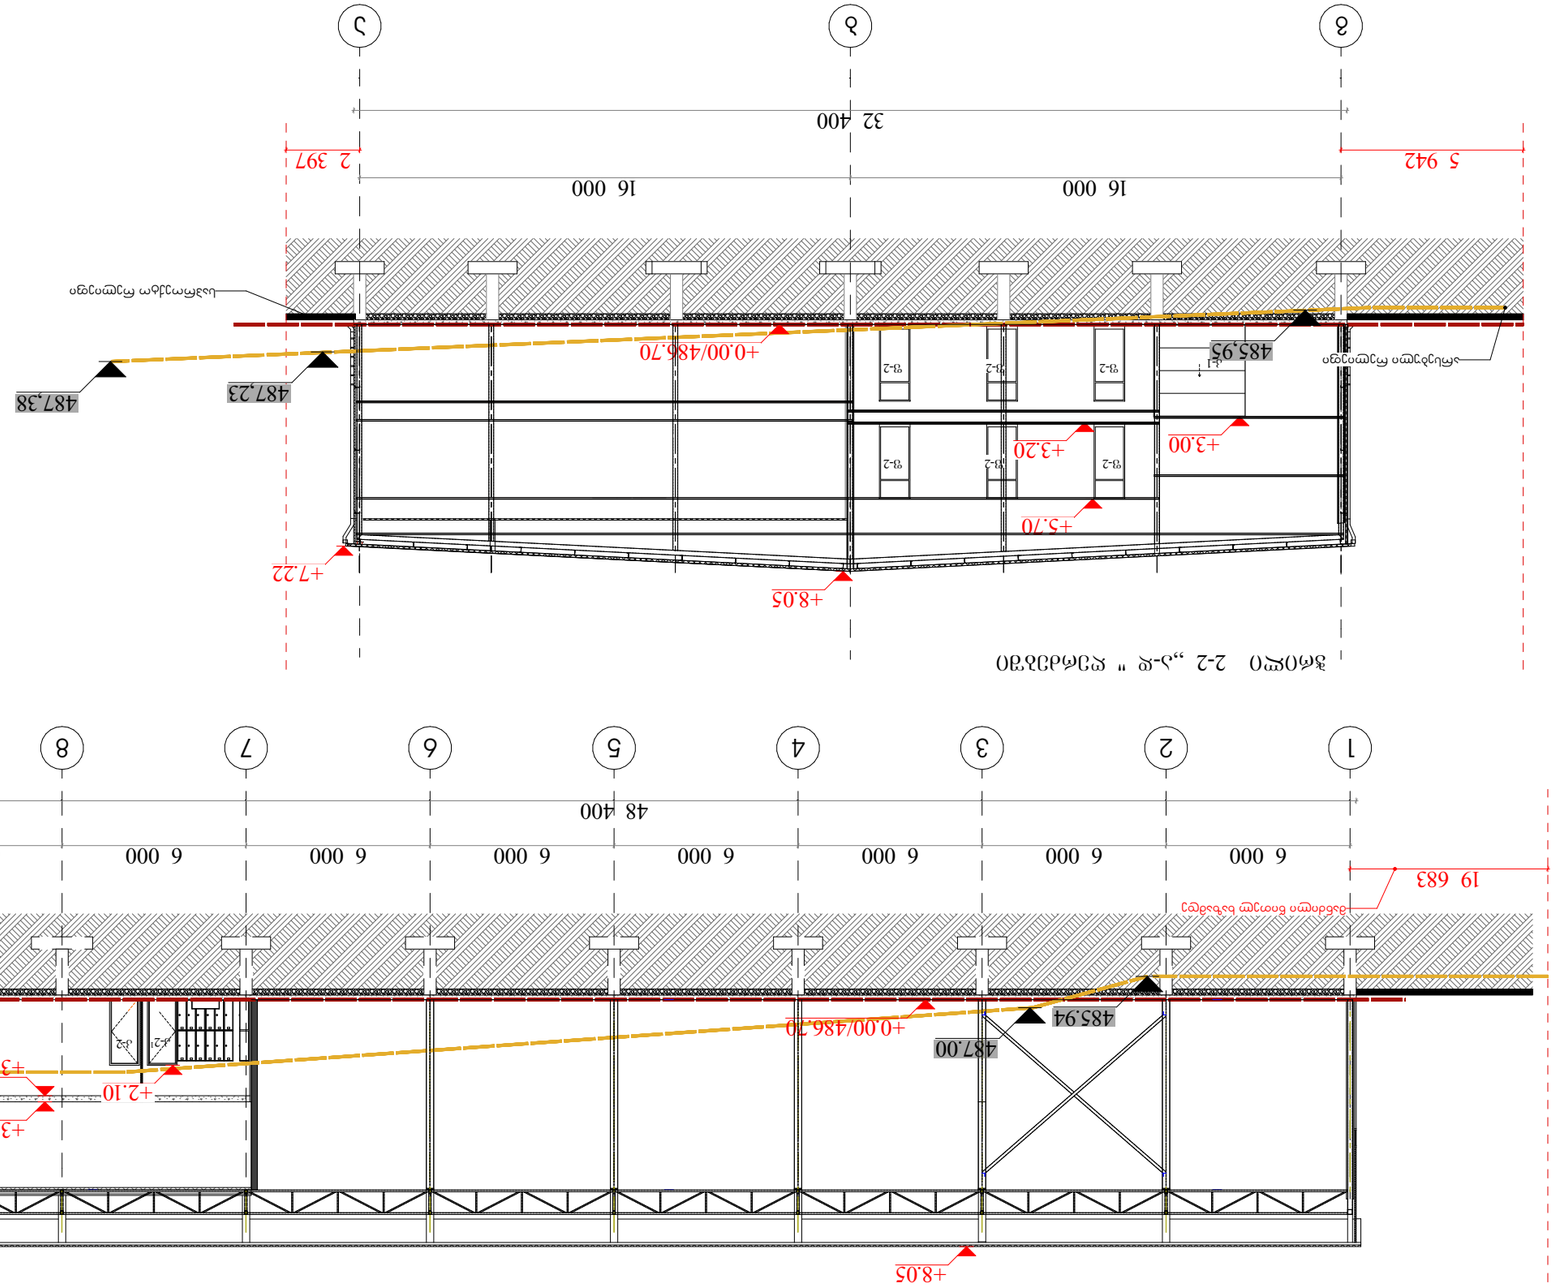

ფორმატი PAPER SIZE	პროექტის № CONTRACT №:	პროექტის № PROJECT №:	ფაილის სახელი FILE NAME
A-3			gegmeb.dwg

LEGEND

ნიშნების ექსპლიკაცია

±0.000/511.100
ნიშნულები ადგილის გეგმის მიხედვით

ნაგებობის ღერძი
(ნაგებობის ღერძის ნომრები)

ნაგებობის ზედა ნიშნული

ტერმინალის საზღვარი

ნაგებობის ფარდული

ნაგებობის ნომერი

ნაგებობის ფართობი

KEY PLAN



CLIENT დამკვეთი	შპს „ვეთრუს ჯორჯია საიდ.კოდი 444859460

დამკვეთი: CLIENT	დ. ხვედელიძე D. khvedelidze	
მთავარი ინჟინერი: CHIEF ENGINEER	ლ. ჭოხონელიძე L. chokhonelidze	
მთავარი არქიტექტორი: CHIEF ARCHITECT	ლ. ჭოხონელიძე L. chokhonelidze	
	თარიღი 2020წ DATE	



ECOHOUSE

საქართველო, ქ.თბილისი, საბურთალოს რაიონი, ვაჟა ფშაველას N48
Tbilisi, Georgia, Samtredia street N48 www.ecohouse.ge

არქიტექტურა ARCHITECTURE	სანიმუშო ნახატი SAMPLE
მასშტაბი SCALE	1:200
თარიღი DATE OF ISSUE	
ნახატის № DRWG.	1-1 „1-9" და 2-2 „ა-ჯ" ჭრილების ნახატი
სტადია STAGE	
ინდექსი INDEX	
გვ.რაოდ. PAGES	

შენიშვნები

1. ნახატის ზომები მოცემულია მილიმეტრებში, თუ სხვა რამ არ არის მითითებული;
2. ნახატზე ასახული ყველა ზომა უნდა შემოწმდეს ადგილზე სამშენებლო სამუშაოების დაწყებამდე;
3. ფერადი ნიშნები ასახავს ტერმინალის ფუნქციურ ზონებს;

NOTES

1. All dimensions on the drawing are in millimeters, unless otherwise indicated;
2. All dimensions must be verified on site before the start of construction work;
3. Colored signs reflect the functional zones of the terminal;

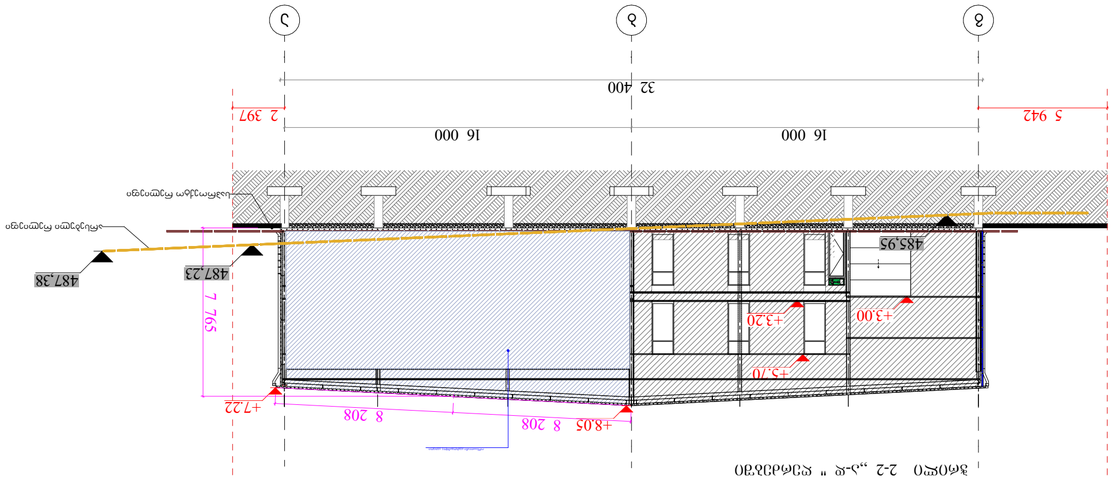

ჭრილი 2-2 „ა-ჯ" ღერძების გასწვრივ

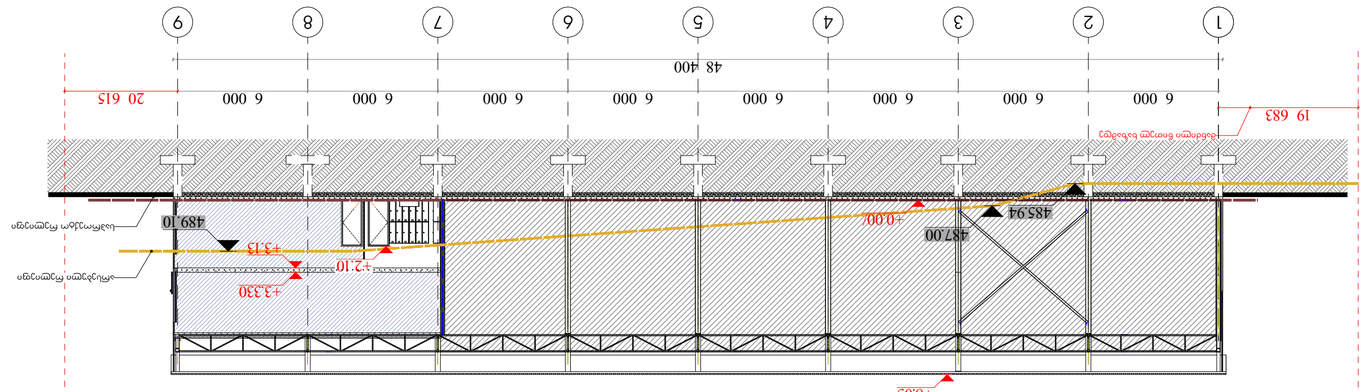

ჭრილი 1-1 „1-9" ღერძების გასწვრივ

საპროექტო ნიშნულებზე მითითებულია ტროტუარის ზედაპირის ნიშნული (ბორდიურის ზედა ნაწილი)




















