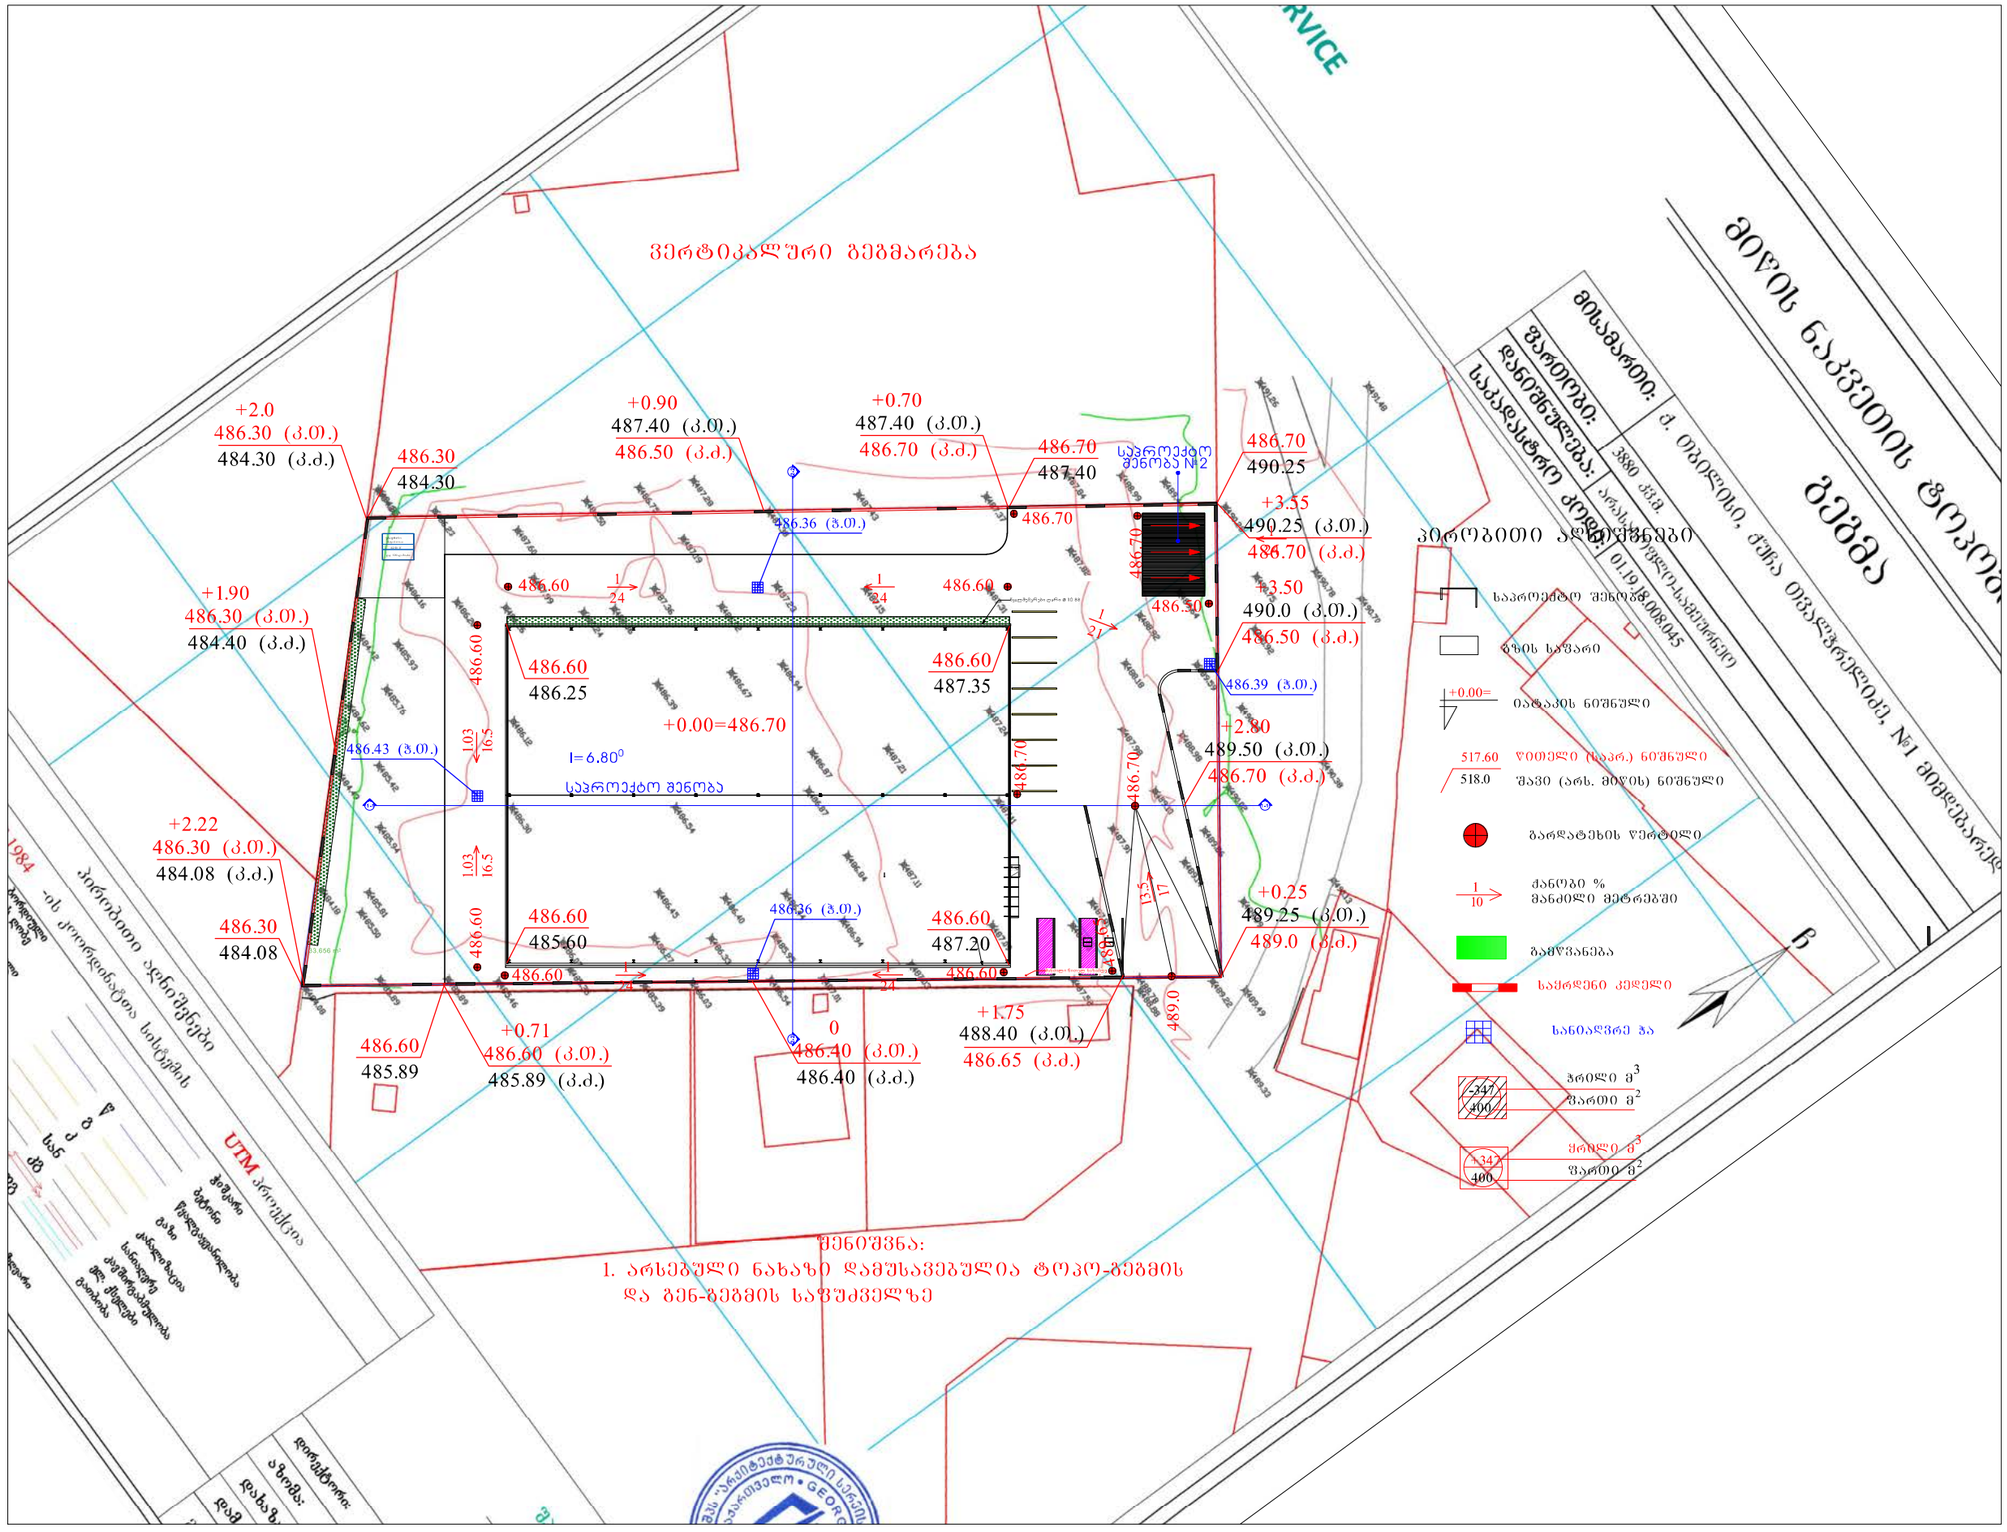

შეასრულა:

შეამოწმა:

დაამტკიცა: თ. ხვედელიძე

დ. მორჩილაძე

სტადია STAGE ინდექსი INDEX ფურ. PAGES

მაშტაბი
SCALE

თარიღი
DATE OF ISSUE

არქიტექტურული ნაწილი ARCHITECTURE

ნახაზი
DRWG.

თანამდებობა გვარი ხელმოწერა

მისამართი
ADRESS

პროექტი
PROJECT

დამკვეთი
CLIENT

პირობითი აღნიშვნეი LEGEND

შპს ,,feidal ჯორჯია"
საიდ.კოდი 443859460

"სამშენებლო მასალების შესანახი სასაწყობე
დანიშნულების შენობა"

დ. მორჩილაძე

შენიშვნები NOTES

სიტუაციური სქემა KEY PLAN

1. ნახაზზე ზომები მოცემულია მილიმეტრებში;
2. ნახაზზე ყველა ცვლილება მშენებლობისას შეთანხმებული უნდა

იყოს პროექტის ავტორთან;

3. ფურცლის კორექტირებით ავტომატურად უქმდება წინა ვარიანტი;

ექსპლიკაცია

±0.000/511.100

A-3

ფორმატი დაკვეთა # ფაილის სახელი

გეგმები.დწგ

პროექტის #
PAPER SIZE CONTRACT # PROJECT # FILE NAME

წითელი ხაზი

ქანობის მიმართულება
(წყლის გადაყვანა)

არქიტექტურული ნიშნული

ჭრილის ხაზი

ღერძის ხაზი

5

12.000 m2
ფართობი

სათავსოს #
t-2

იატაკის ტიპი

საპროექტო ნიშნული

მუშა

საქართველო. თბილისი, თვალჭრელიძის ქ.#1.
საკადასტრო კოდი #01.19.18.008/045

.

საქართველო, თბილისი, სამტრედიის ქუჩა #48

Tbilisi, Georgia, Samtredia street #48 www.ecohouse.ge

თბილისი 2020წ

ვერტიკალური გეგმარება

ფორმატი PAPER SIZE	ხელშეკრულების № CONTRACT №	პროექტის № PROJECT №	ფაილის სახელი FILE NAME
A-3			gegmebi.dwg

















































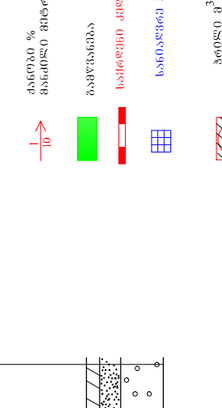

დამკვეთი CLIENT















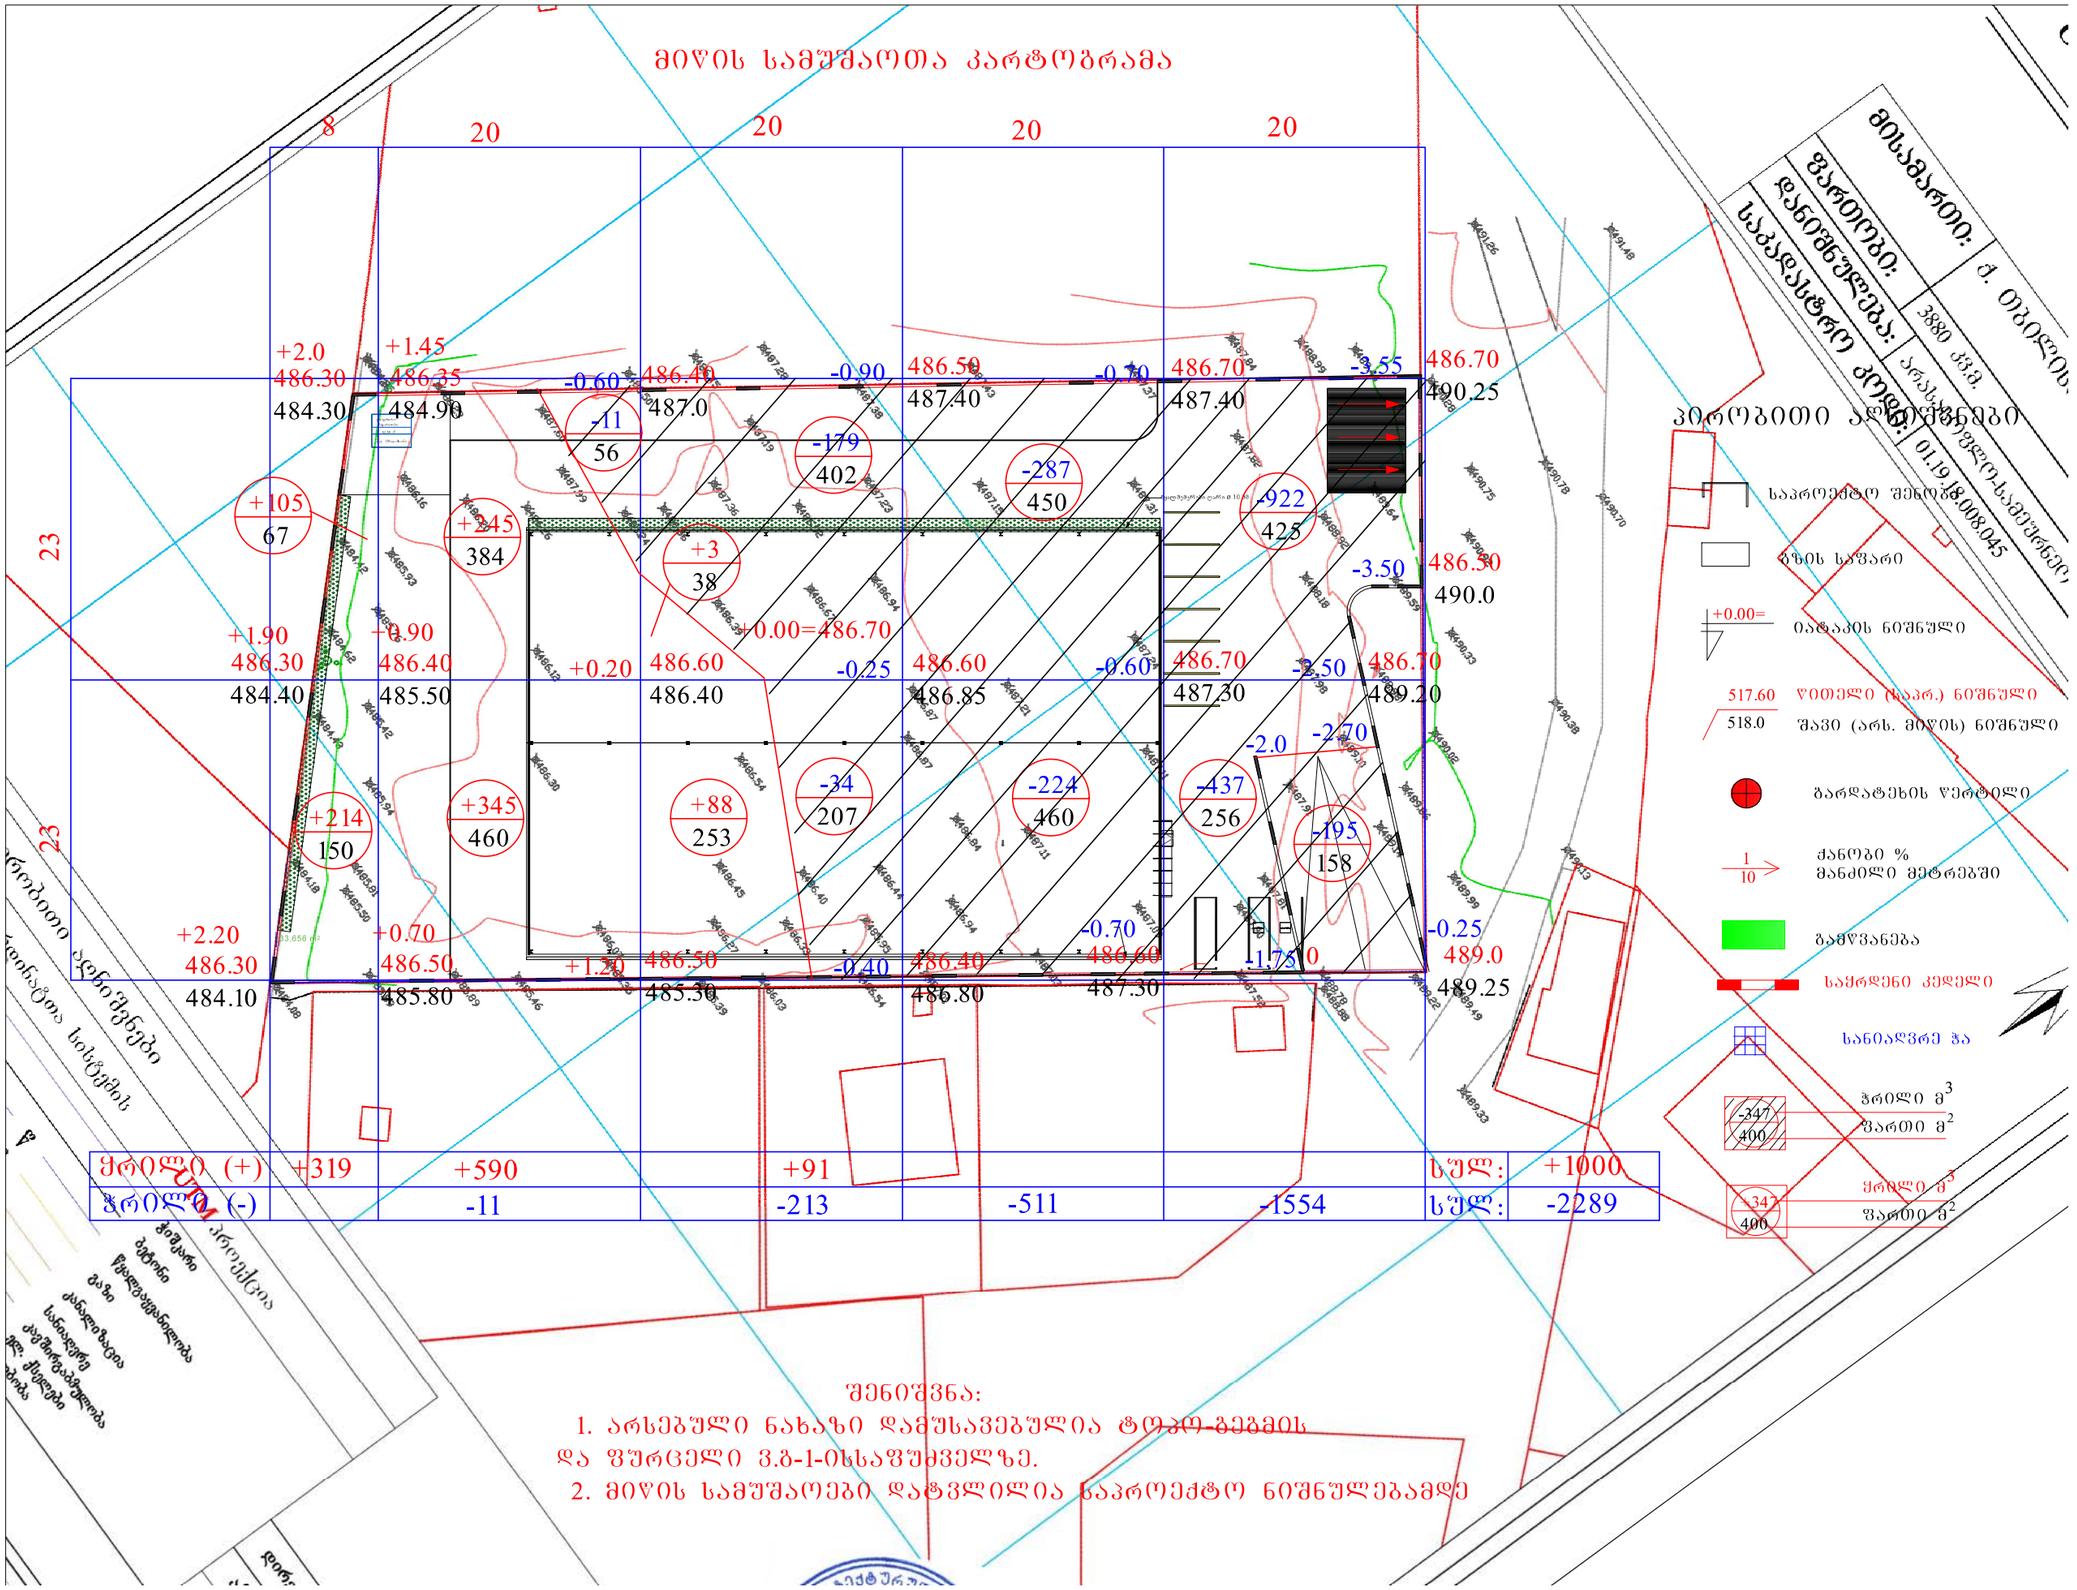

შეასრულა:

შეამოწმა:

დაამტკიცა: თ. ხვედელიძე

დ. მორჩილაძე

სტადია STAGE ინდექსი INDEX ფურ. PAGES

მაშტაბი
SCALE

თარიღი
DATE OF ISSUE

არქიტექტურული ნაწილი ARCHITECTURE

ნახაზი
DRWG.

თანამდებობა გვარი ხელმოწერა

მისამართი
ADRESS

პროექტი
PROJECT

დამკვეთი
CLIENT

პირობითი აღნიშვნეი LEGEND

შპს ,,feidal ჯორჯია"
საიდ.კოდი 443859460

"სამშენებლო მასალების შესანახი სასაწყობე
დანიშნულების შენობა"

დ. მორჩილაძე

შენიშვნები NOTES

სიტუაციური სქემა KEY PLAN

1. ნახაზზე ზომები მოცემულია მილიმეტრებში;
2. ნახაზზე ყველა ცვლილება მშენებლობისას შეთანხმებული უნდა

იყოს პროექტის ავტორთან;

3. ფურცლის კორექტირებით ავტომატურად უქმდება წინა ვარიანტი;

ექსპლიკაცია

±0.000/511.100

A-3

ფორმატი დაკვეთა # ფაილის სახელი

გეგმები.დწგ

პროექტის #
PAPER SIZE CONTRACT # PROJECT # FILE NAME

წითელი ხაზი

ქანობის მიმართულება
(წყლის გადაყვანა)

არქიტექტურული ნიშნული

ჭრილის ხაზი

ღერძის ხაზი

5

12.000 m2
ფართობი

სათავსოს #
t-2

იატაკის ტიპი

საპროექტო ნიშნული

მუშა

საქართველო. თბილისი, თვალჭრელიძის ქ.#1.
საკადასტრო კოდი #01.19.18.008/045

.

საქართველო, თბილისი, სამტრედიის ქუჩა #48

Tbilisi, Georgia, Samtredia street #48 www.ecohouse.ge

თბილისი 2020წ

მიწის სამუშაოთა კარტოგრამა