

პირობითი ნიშნები

საცხ. სახლი		სატრანსფორმატორო ჯიხური		ღობე		საერთაშორისო სისტემის კოორდინ.		ხის ღობე		ელ. ქსელები
არასაცხ. სახლი		რეზერვუარი		ქვის კედელი				წყალგაყვანილობა		გაზი
ფარდული		რკინიგზა		კედელი ბორდიურით				კანალიზაცია		კავშირგაბმული ოგა
მშენებ. შენობა		ელ. გადამცემი ხაზი		ფლატე		ადგილობრ. სისტემის სამუშაო კოორდინ.		სანიაღვრე		
სამეთვალყურეო ჭები		ხეები		ბენზოგასამართი						

შპს "კარკასი"

ს/კ 430029015

მრავალფუნქციური შენობა კომერციული საოფისე სასტუმროებელი

შემრავი ქონების საკადასტრო კოდი: 01.11.12.018.047

მის.: ქალაქი თბილისი, ქუჩა ხიზაბავრის, ქ. №4. (ნაკვეთი №18/47)

შენიშვნა:

პირობითი ნიშნები:

- არსებული შენობები
- საპროექტო შენობა
- გზის საფარი
- გამწვანების ზოლი
- ±0.00 იატაკის ნიშნული
- წითელი ხაზები
- ხე-ნარგავები

შენიშვნა:

1. ზომები მოცემულია მილიმეტრებში;
2. ნახაზის ყველა ცვლილება მშენებლობისას წინასწარ უნდა შეთანხმდეს პროექტის ავტორთან.

ნახაზის დასახელება:

გენგეგმა
მ. 1:500

ექსპლიკაცია:
1. საპროექტო შენობა; 2. გამწვანება; 3. შიდა სატრანსპორტო გზა

თანამდებობა	გვარი	ხელმოწერა	ს.ტ.ად.
დირექტორი:	ი. აბაბაშვილი		პროექ.
მთ. არქიტექტორი:	ზ. ძანთარია		შპრ.
არქიტექტორი:	ბ. ჯინჭარაძე		
მთ. კონსტრუქტორი:	ა.ოროთოლაშვილი		ფ. №

თბილისი 2020წ. A-3



ქ. თბილისი, ჭუჩა ხიზაბავრი, №4, (ნაკვეთი №18/47)
მიწის ნაკვეთის ს/კ 01.11.12.018.047 - ის
გ ე გ მ ა

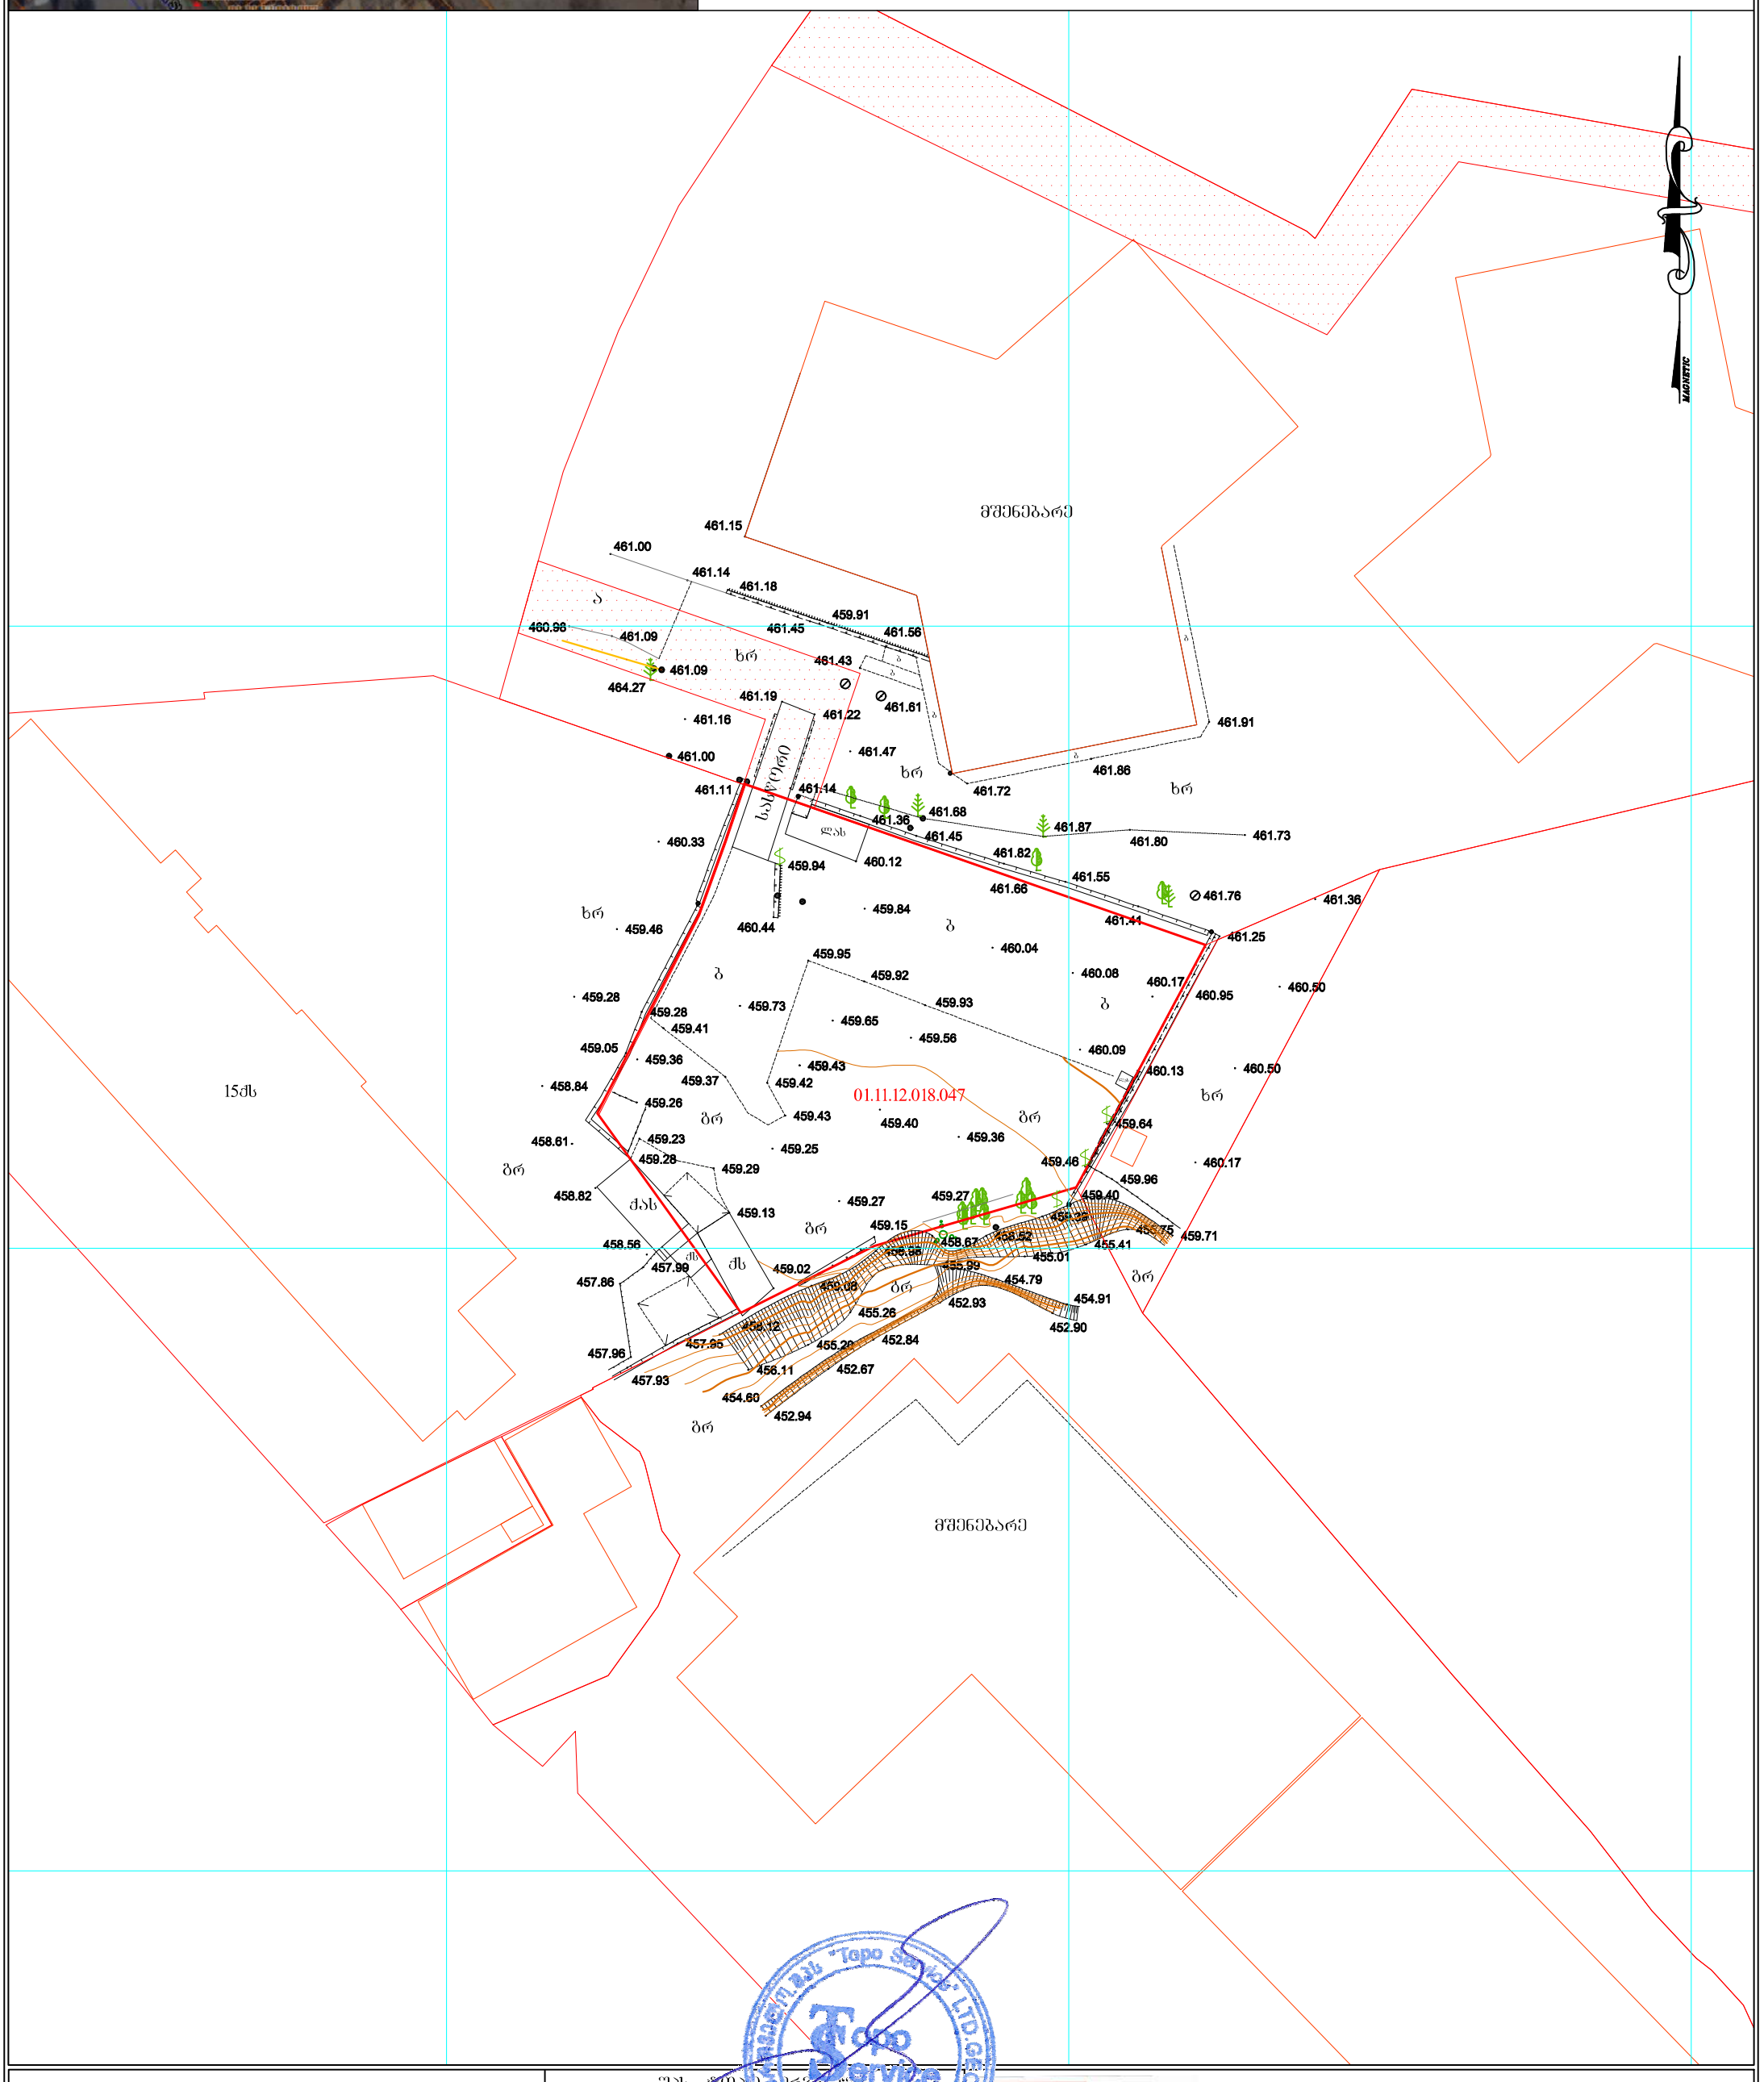

		შპს „ტოპო სერვისი“	
		01.11.12.018.047	
		დირექტორი	ლ. ქამარული
		შემსრულა	
		დაამოწმა	
1:500			28.05.2020 წ.

$ ვახი

ბახი

მ/ძ კომუნიკაცია დატანილია არძივის მასალების საწუძველზე