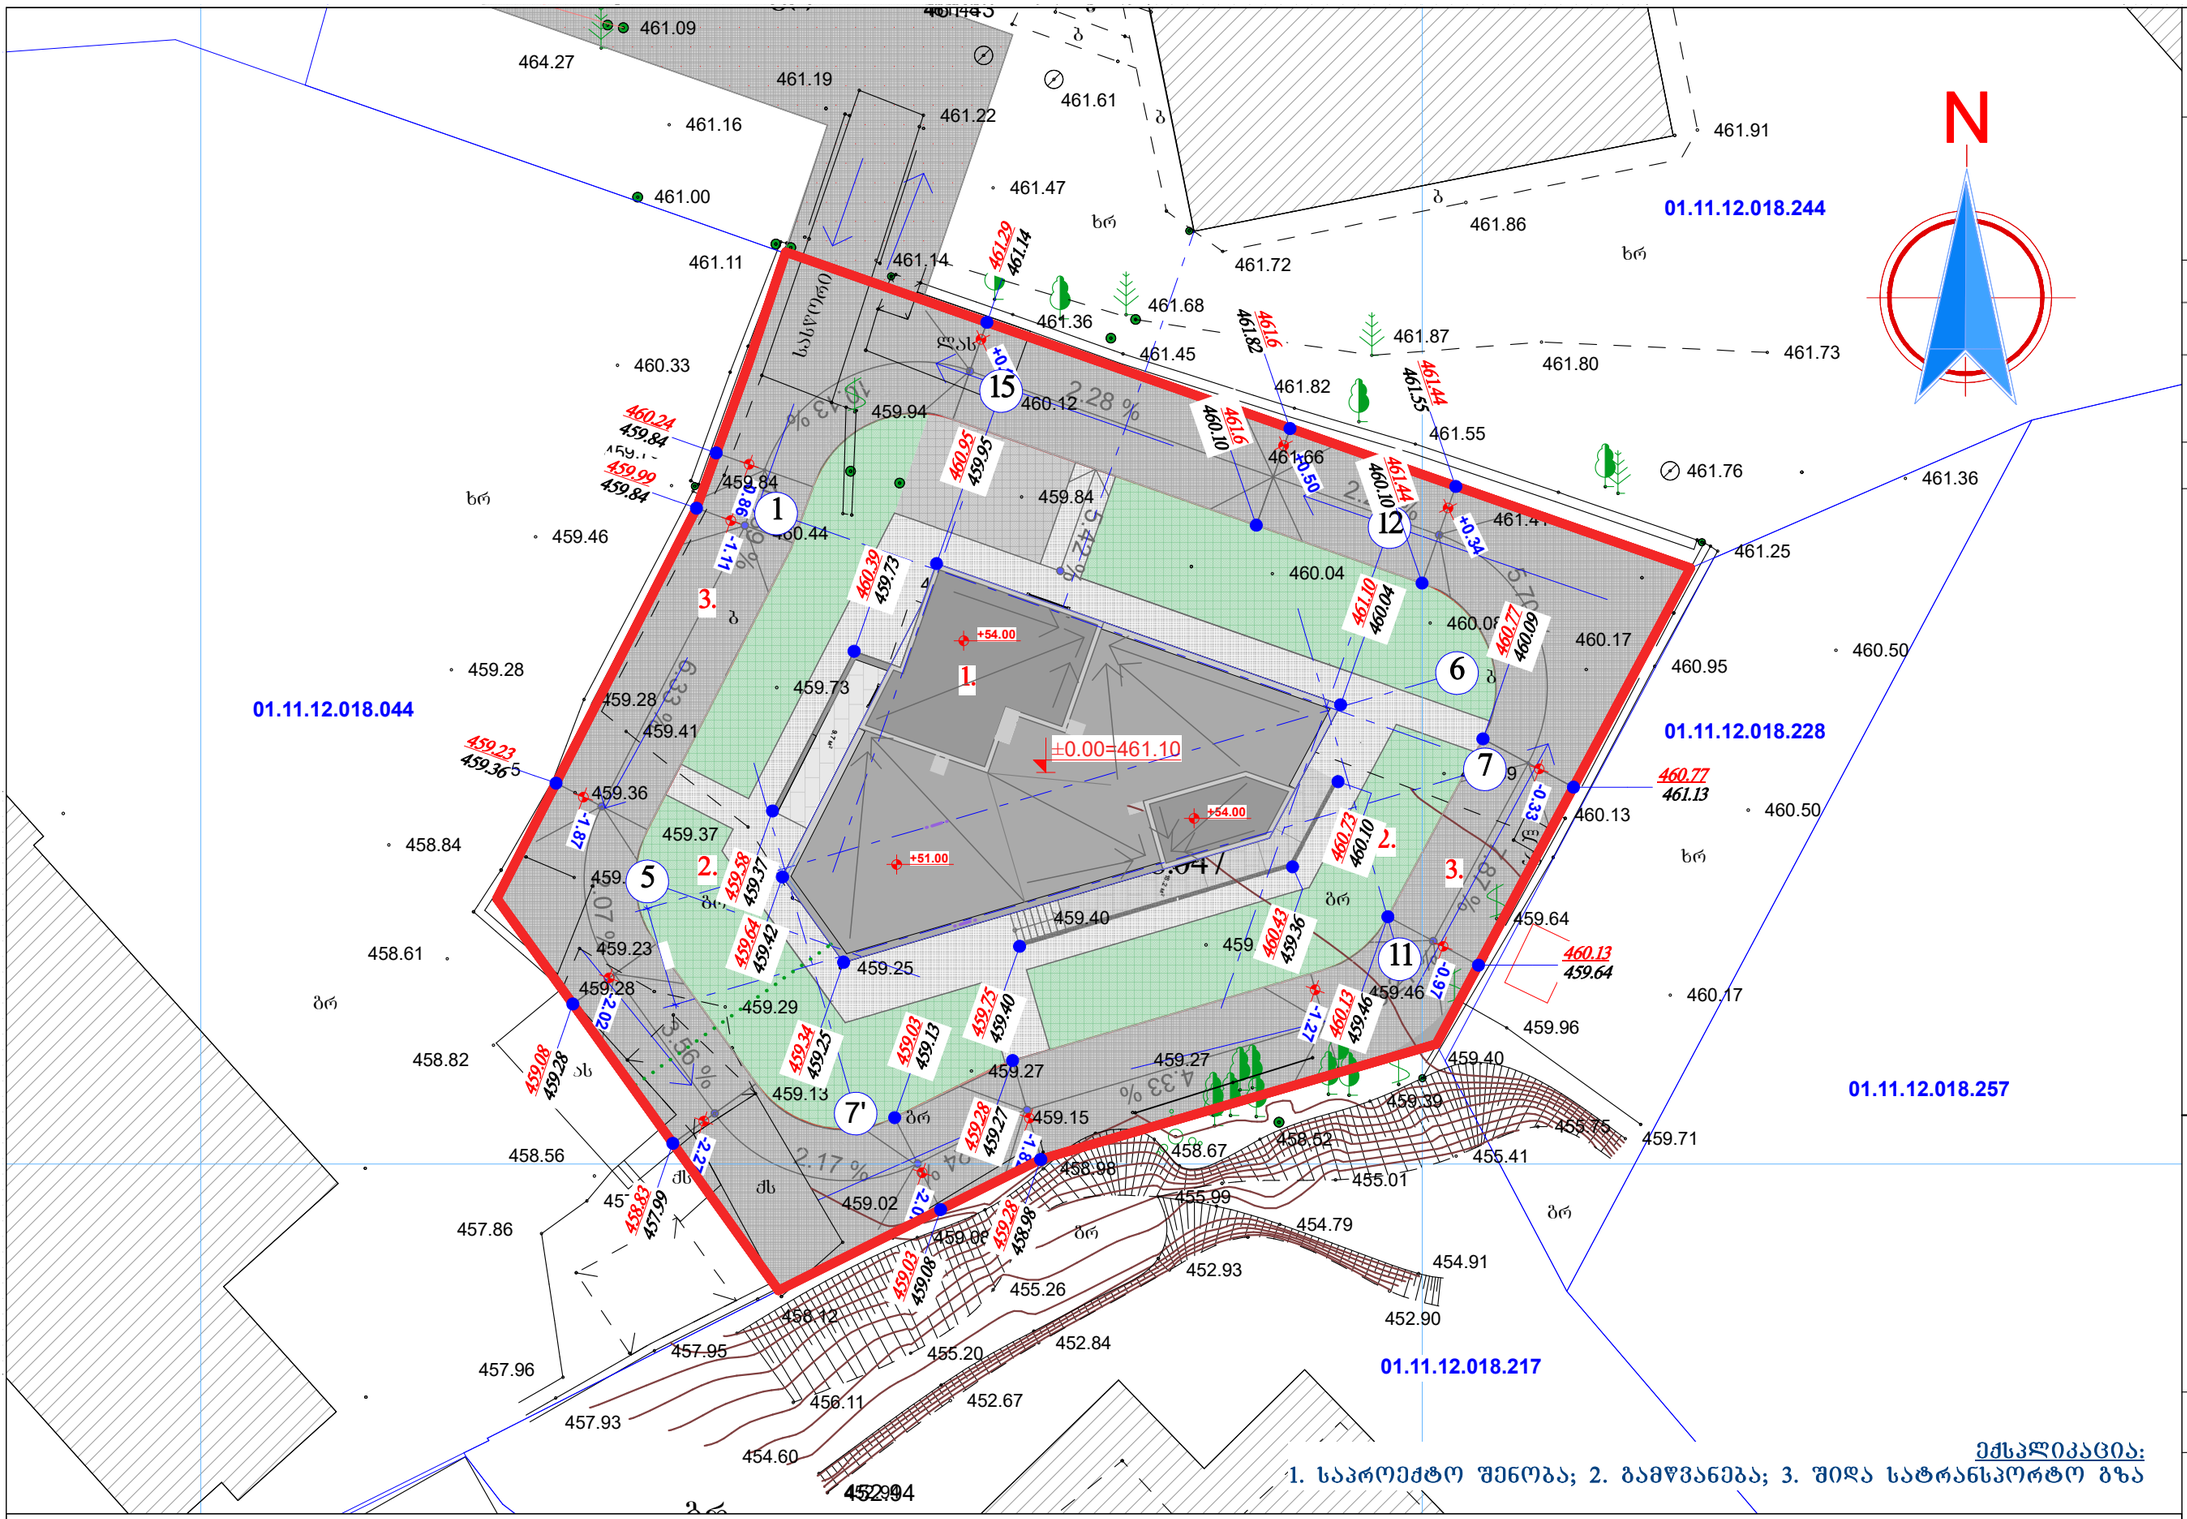


შპს "კარკასი"

ს/კ 430029015

მრავალფუნქციური შენობა კომერციული საოფისე სასტუმროებელი

შემრავი ქონების საკადასტრო კოდი: 01.11.12.018.047

მის.: ქალაქი თბილისი, ჭუბა ხიზაბავრის, ქ. №4. (ნაკვეთი №18/47)

შენიშვნა:

პირობითი ნიშნები:

- არსებული შენობები
- საპროექტო შენობა
- გზის საფარი
- გამწვანების ზოლი
- ±0.00 იატაკის ნიშნული
- წითელი ხაზები
- ხე-ნარგავები

შენიშვნა:

1. ზომები მოცემულია მილიმეტრებში;
2. ნახაზის ყველა ცვლილება მშენებლობისას წინასწარ უნდა შეთანხმდეს პროექტის ავტორთან.

ნახაზის დასახელება:

მიწის არსებული და საპროექტო ნიშნულების მიბმა გენგეგმა მ. 1:500

თანამდებობა	გვარი	ხელმოწერა	ტატაც
დირექტორი:	ი. აბაბაშვილი		პროექ.
მთ. არქიტექტორი:	ზ. ძანთარია		შარ.
არქიტექტორი:	ბ. ჯინჭარაძე		
მთ. კონსტრუქტორი:	ა.ორმოცაშვილი		ს. №

თბილისი 2020წ. | A-3

ექსპლიკაცია:

1. საპროექტო შენობა; 2. გამწვანება; 3. შიდა სატრანსპორტო გზა

პირობითი ნიშნები

- საცხ. სახლი
- არასაცხ. სახლი
- ფარდული
- მშენებარე მშენებ. შენობა
- სამეთვალყურეო ჭები
- სატრანსფორმატორო ჯიხური
- რეზერვუარი რეზერვუარი
- რკინიგზა
- ელ. გადამცემი ხაზი
- ხეები
- ღობე
- ქვის კედელი
- კედელი ბორდიური
- ფლატე
- 0.00 0.00 ბენზოგასამართი
- საერთაშორ. სისტემის კოორდინ.
- ხის ღობე
- წ წყალგაყვანილობა
- კ კანალიზაცია
- სნ სანიაღვრე
- ელ. ძაბვები
- გ გაზი
- კბ კავშირგაბმული ოპტ.