გენერალური გეგმა

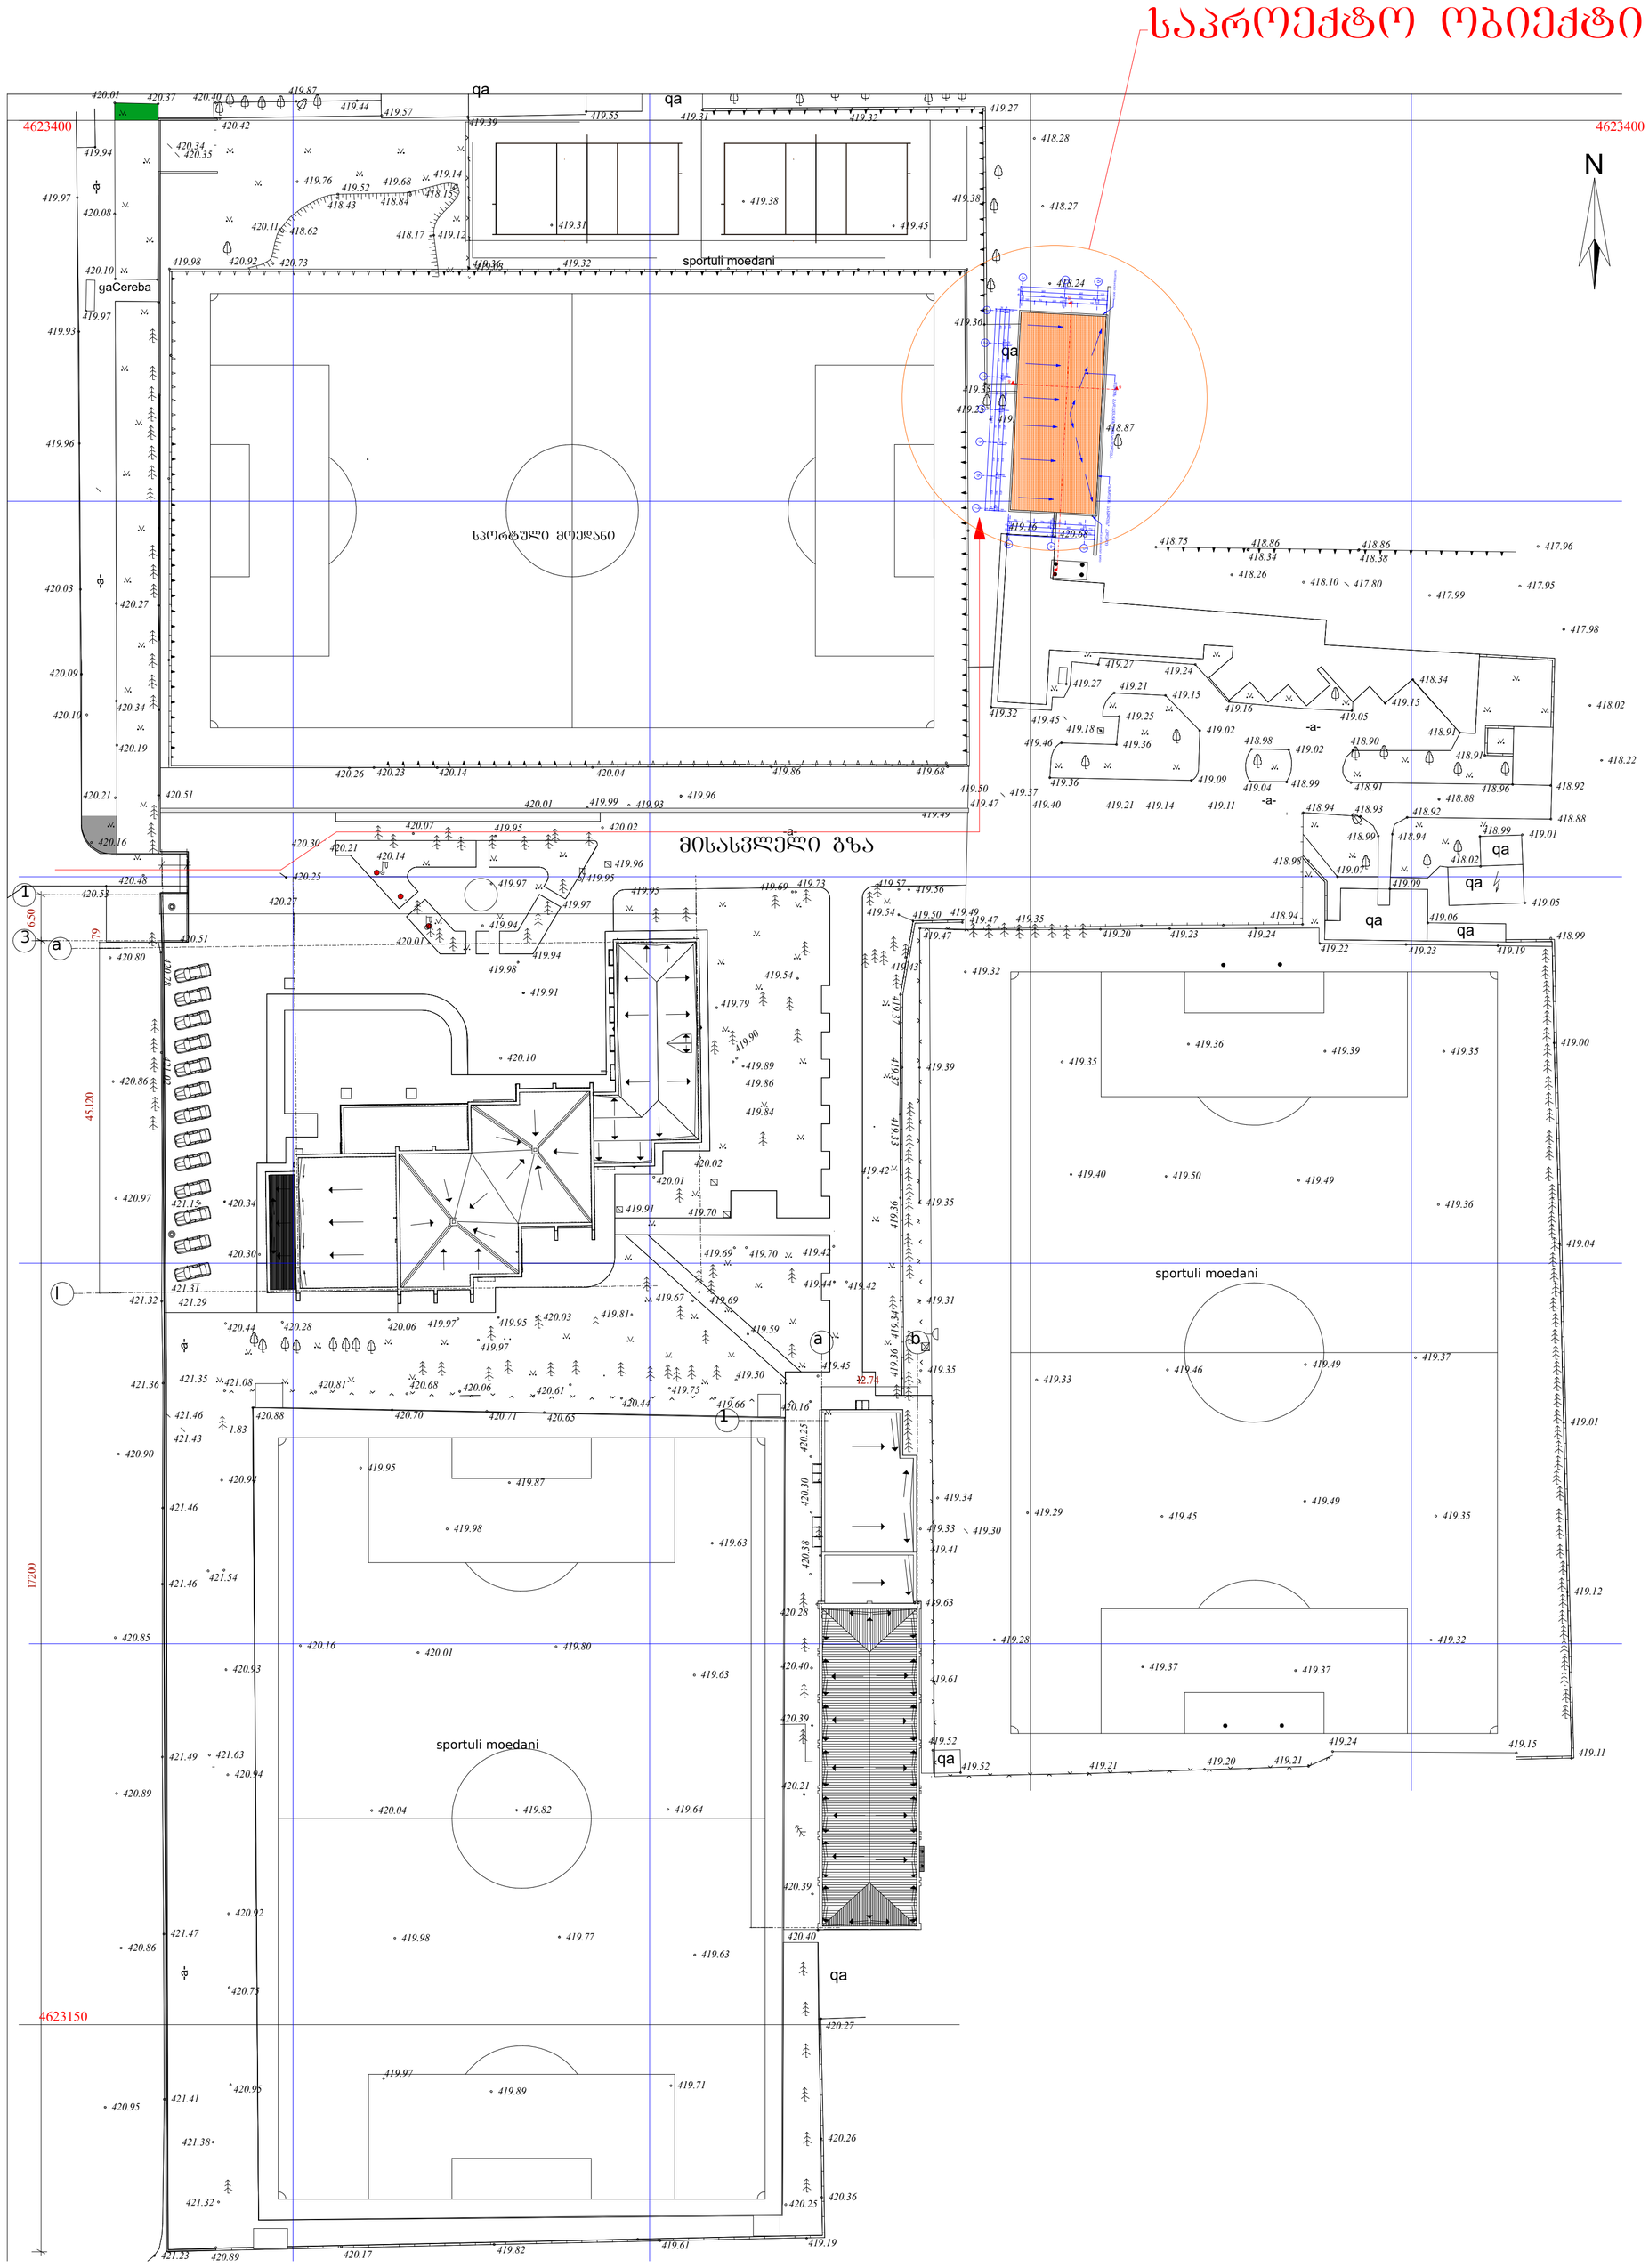

მიწის ნაკვეთის განაშენიანების კოეფიციენტი კ1 = 2229.7მ² /40130 = 0.1

მიწის ნაკვეთის განაშენიანების ინტენსივობის კოეფიციენტი კ2 = 4460.7მ² /40130 = 0.1

მიწის ნაკვეთის გამწვანების კოეფიციენტი კ3 = 4805.8მ² /40130 = 0.1

მისამართი	ქ.თბილისი ბორის პაიჭაძეს ქუჩა №11		შ.პ.ს. "დინამო არენა"
დირექტორი		ვ. გულორდავა	დამხმარე-ტექნიკურიშენობა
არქიტექტორი		ა. კაჭარავა	გენერალური გეგმა
			მ1:500 / 2020წელი / A1