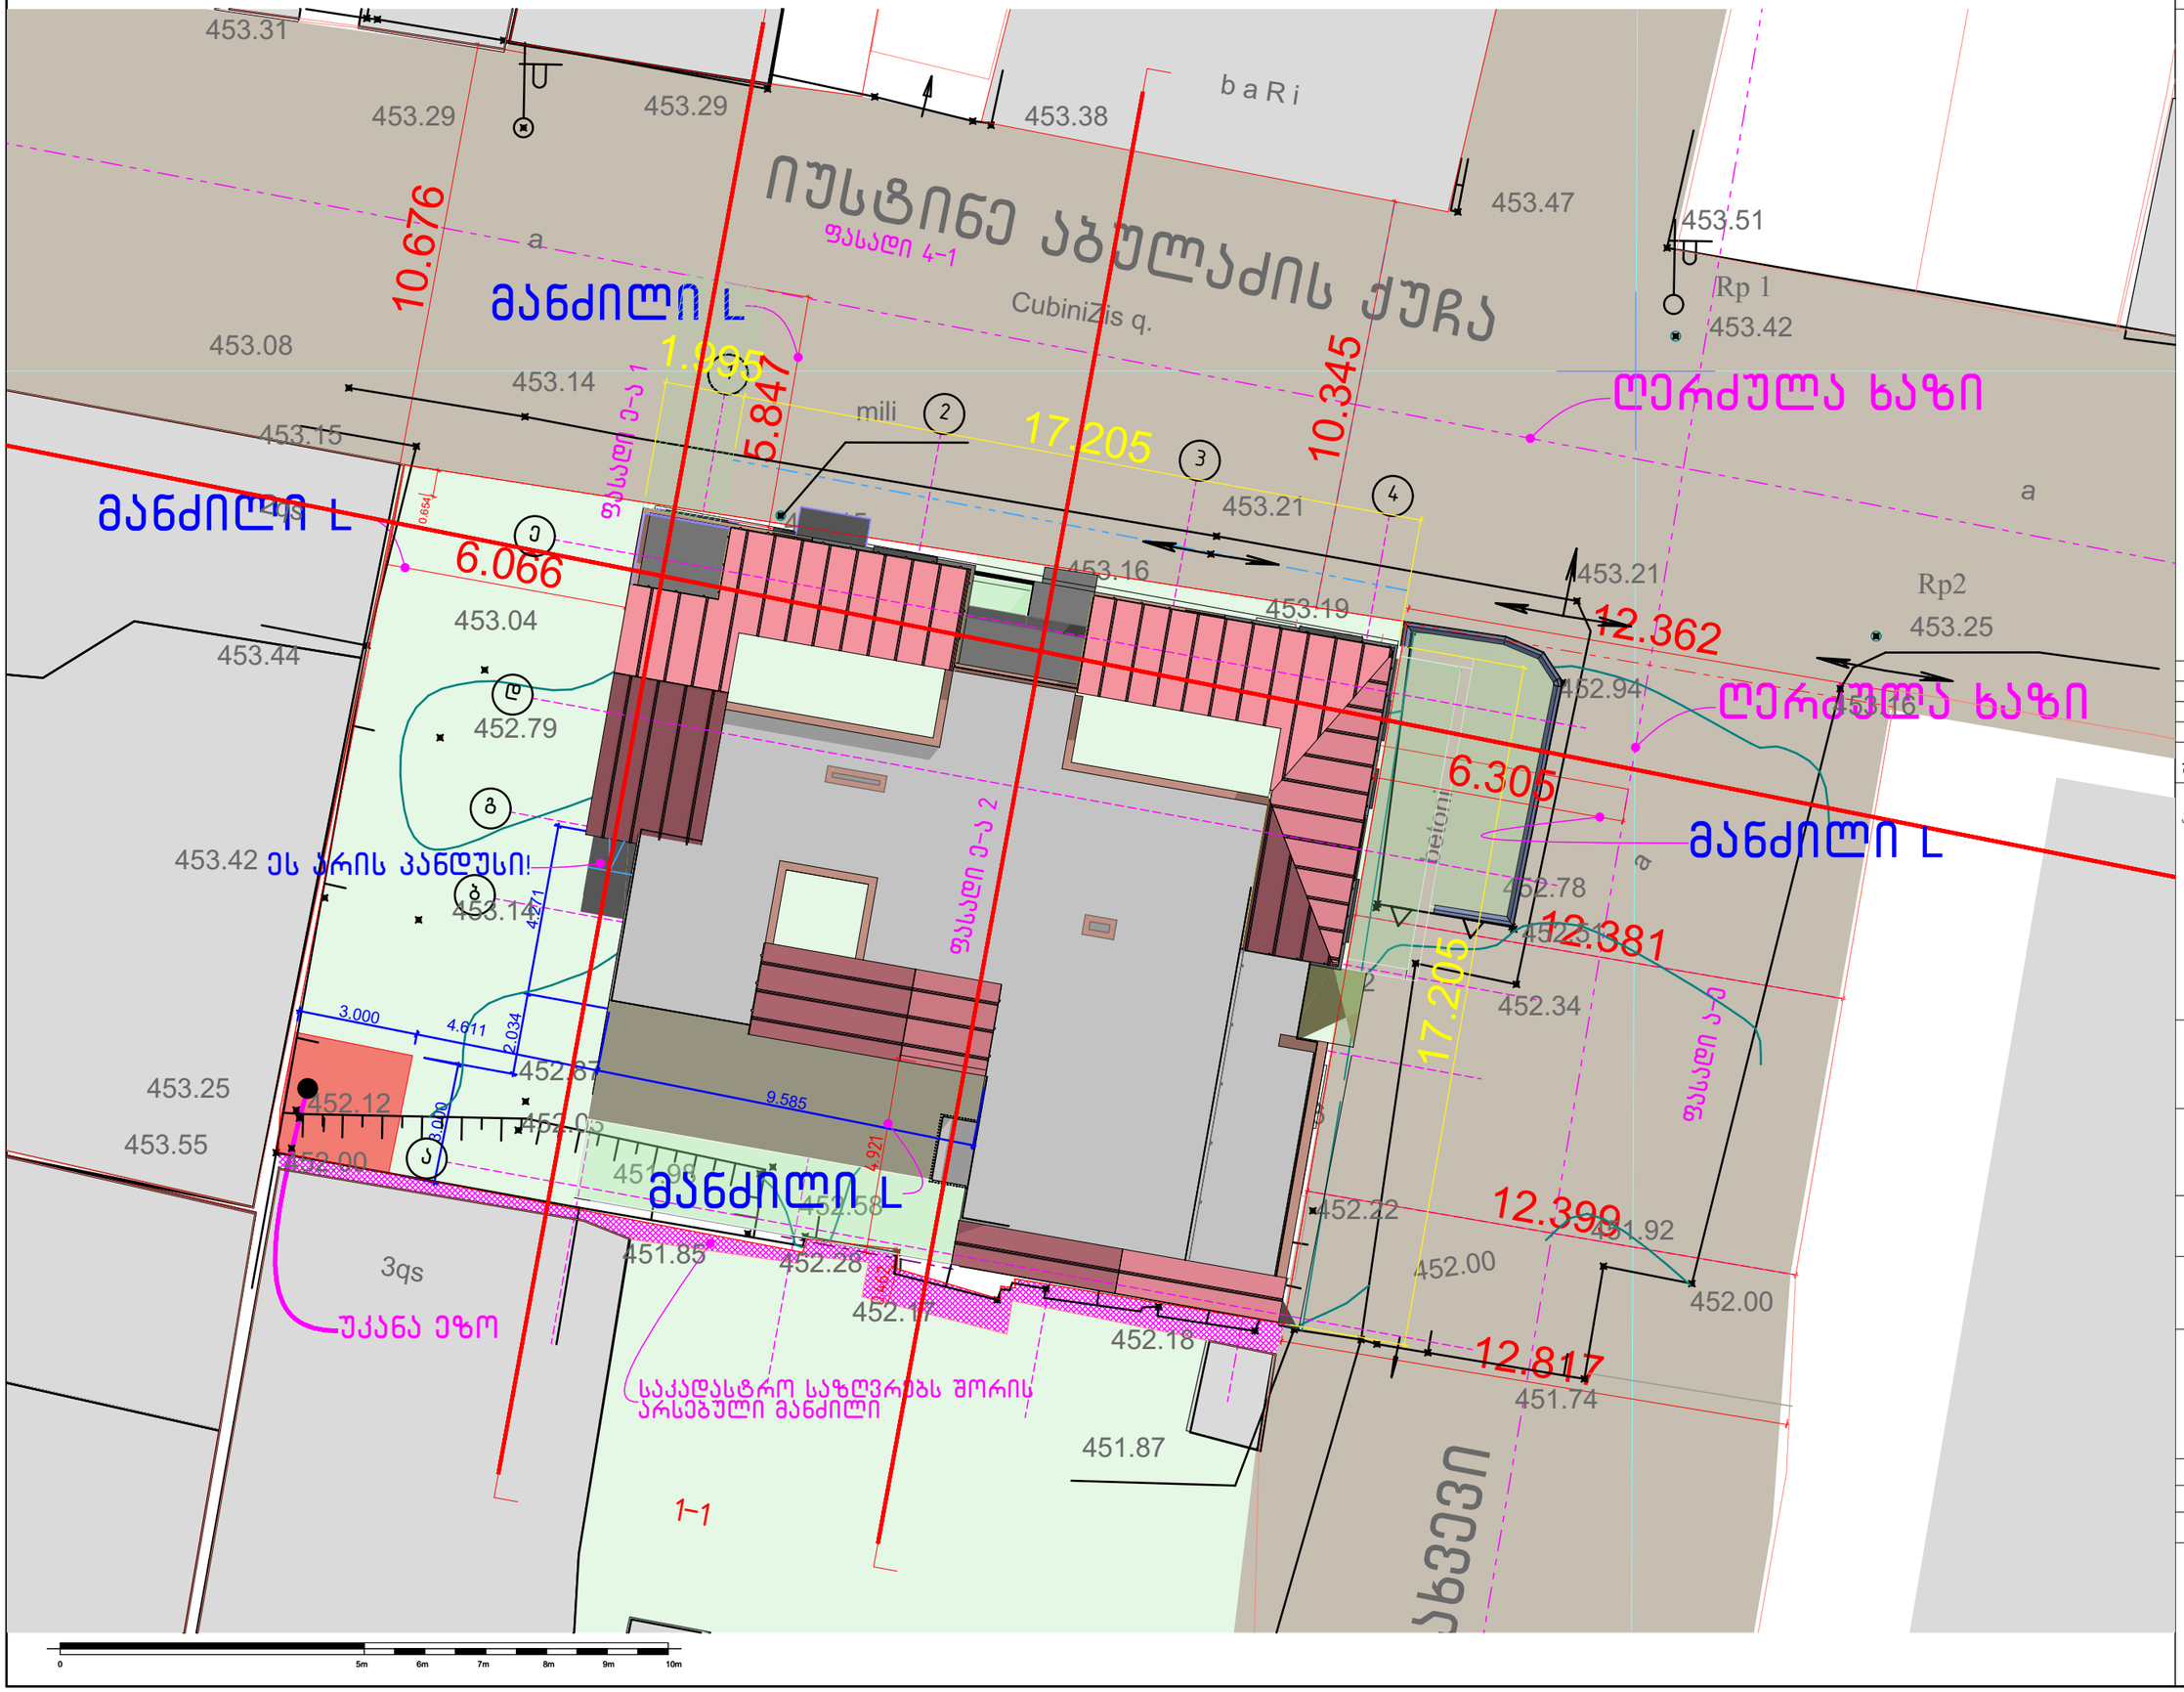

შენიშვნები :

შემოწმება	თარიღი	დასახელება

პროექტის დასახელება :
ავლაბარი/ ჩუბინიძის ქუჩა №7

DRAWING TITLE
სიმაღლის განსაზღვრის გენ

თარიღი	მასშტაბი	ფურც. ზომა
11/26/2020		A3.

პროექტი	ფურცლის №	ნახაზი
S 078	A.14	

დამკვეთი:

Simplex Ltd
45 Vaja-Pshavela ave.
0177 Tbilisi
Georgia

დირექტორი	ნ. [illegible]	
შესრულა	[illegible]	11/26/2020
შეამოწმა	[illegible]	11/26/2020

All rights reserved. No part of this drawing may be reproduced, distributed, or used in any form or by any means, including photocopying, recording, or other electronic or mechanical methods, without the prior written permission of Simplex Ltd, except in the case of brief quotations embodied in critical reviews and certain other non-commercial uses permitted by copyright law.

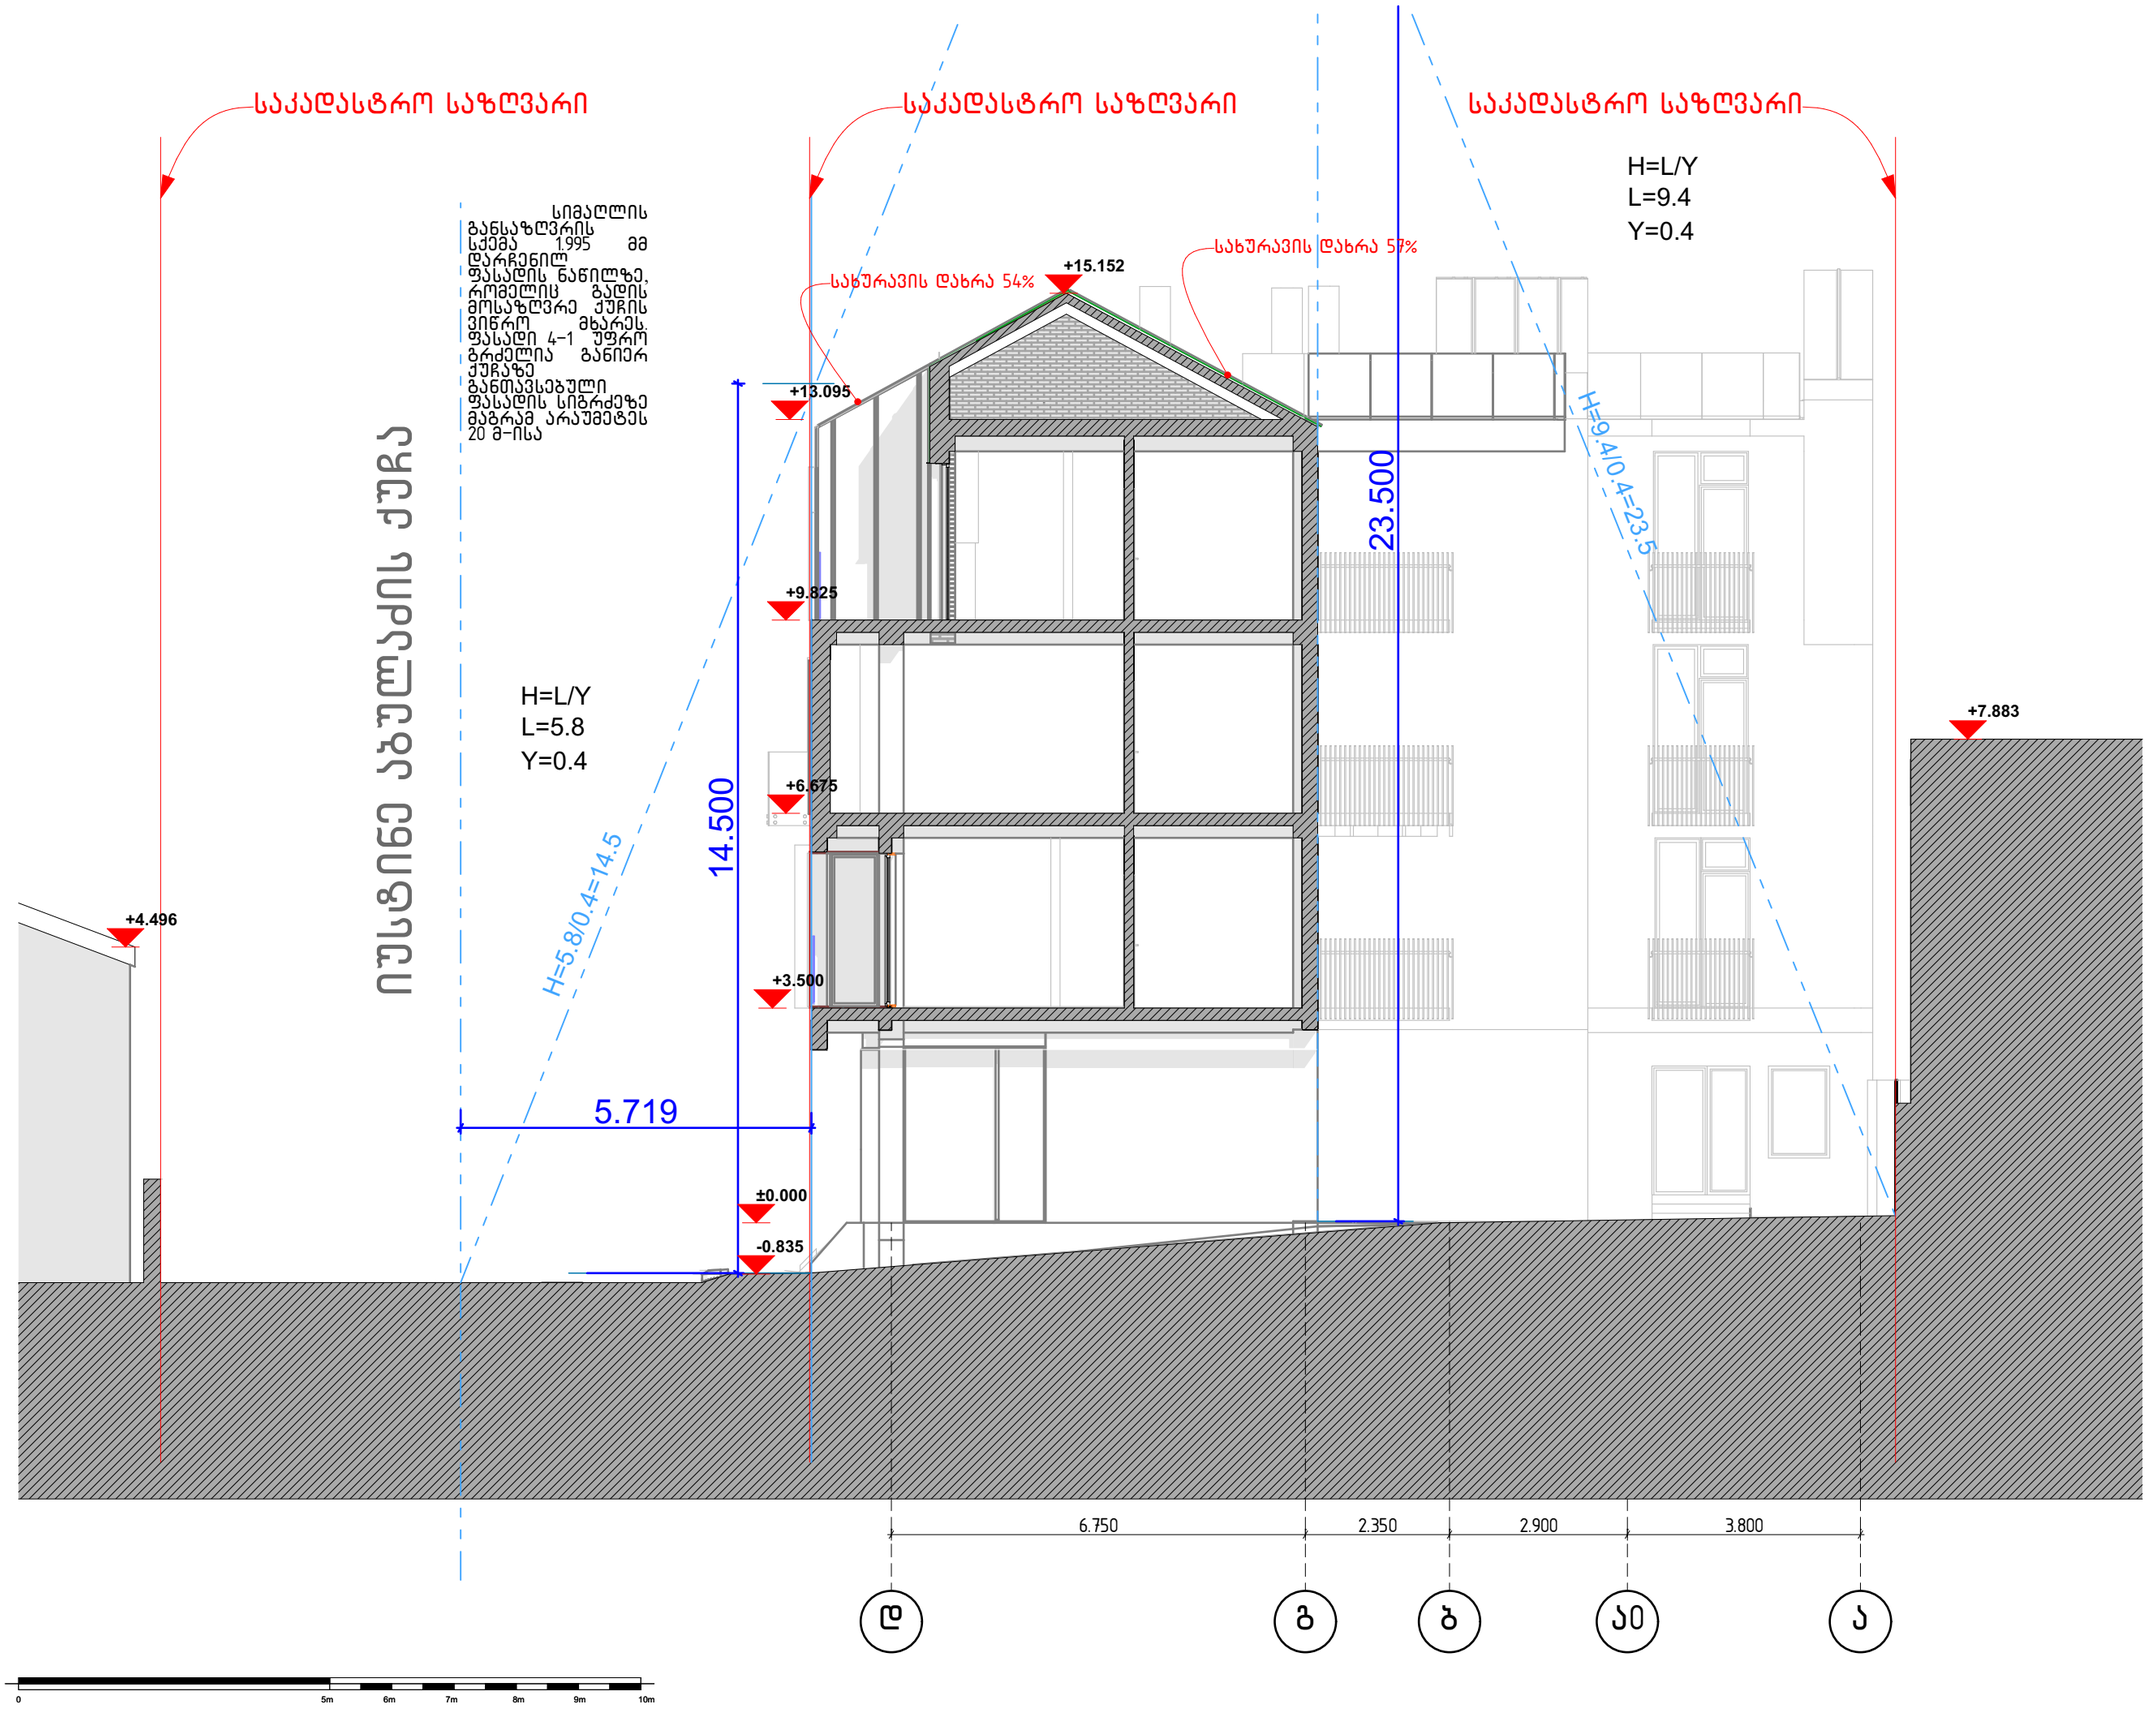

შენიშვნები :

შემოწმება	თარიღი	დასახელება

პროექტის დასახელება :
ავლაბარი/ ჩუბინიძის ქუჩა №7

DRAWING TITLE
1.სიმაგლის განსაზღვრა

თარიღი	მასშტაბი	ფურც. ზომა
11/26/2020		A3.

პროექტი	ფურცლის №	ნახაზი
S 078	A.15	

დამკვეთი:

Simplex Ltd
45 Vaja-Pshavela ave.
0177 Tbilisi
Georgia

დირექტორი	
შეასრულა	11/26/2020
შეამოწმა	11/26/2020

All rights reserved. No part of this drawing may be reproduced, distributed, or transmitted in any form or by any means, including photocopying, recording, or other electronic or mechanical methods, without the prior written permission of Simplex LTD, except in the case of brief quotations embodied in critical reviews and certain other non-commercial uses permitted by copyright law.

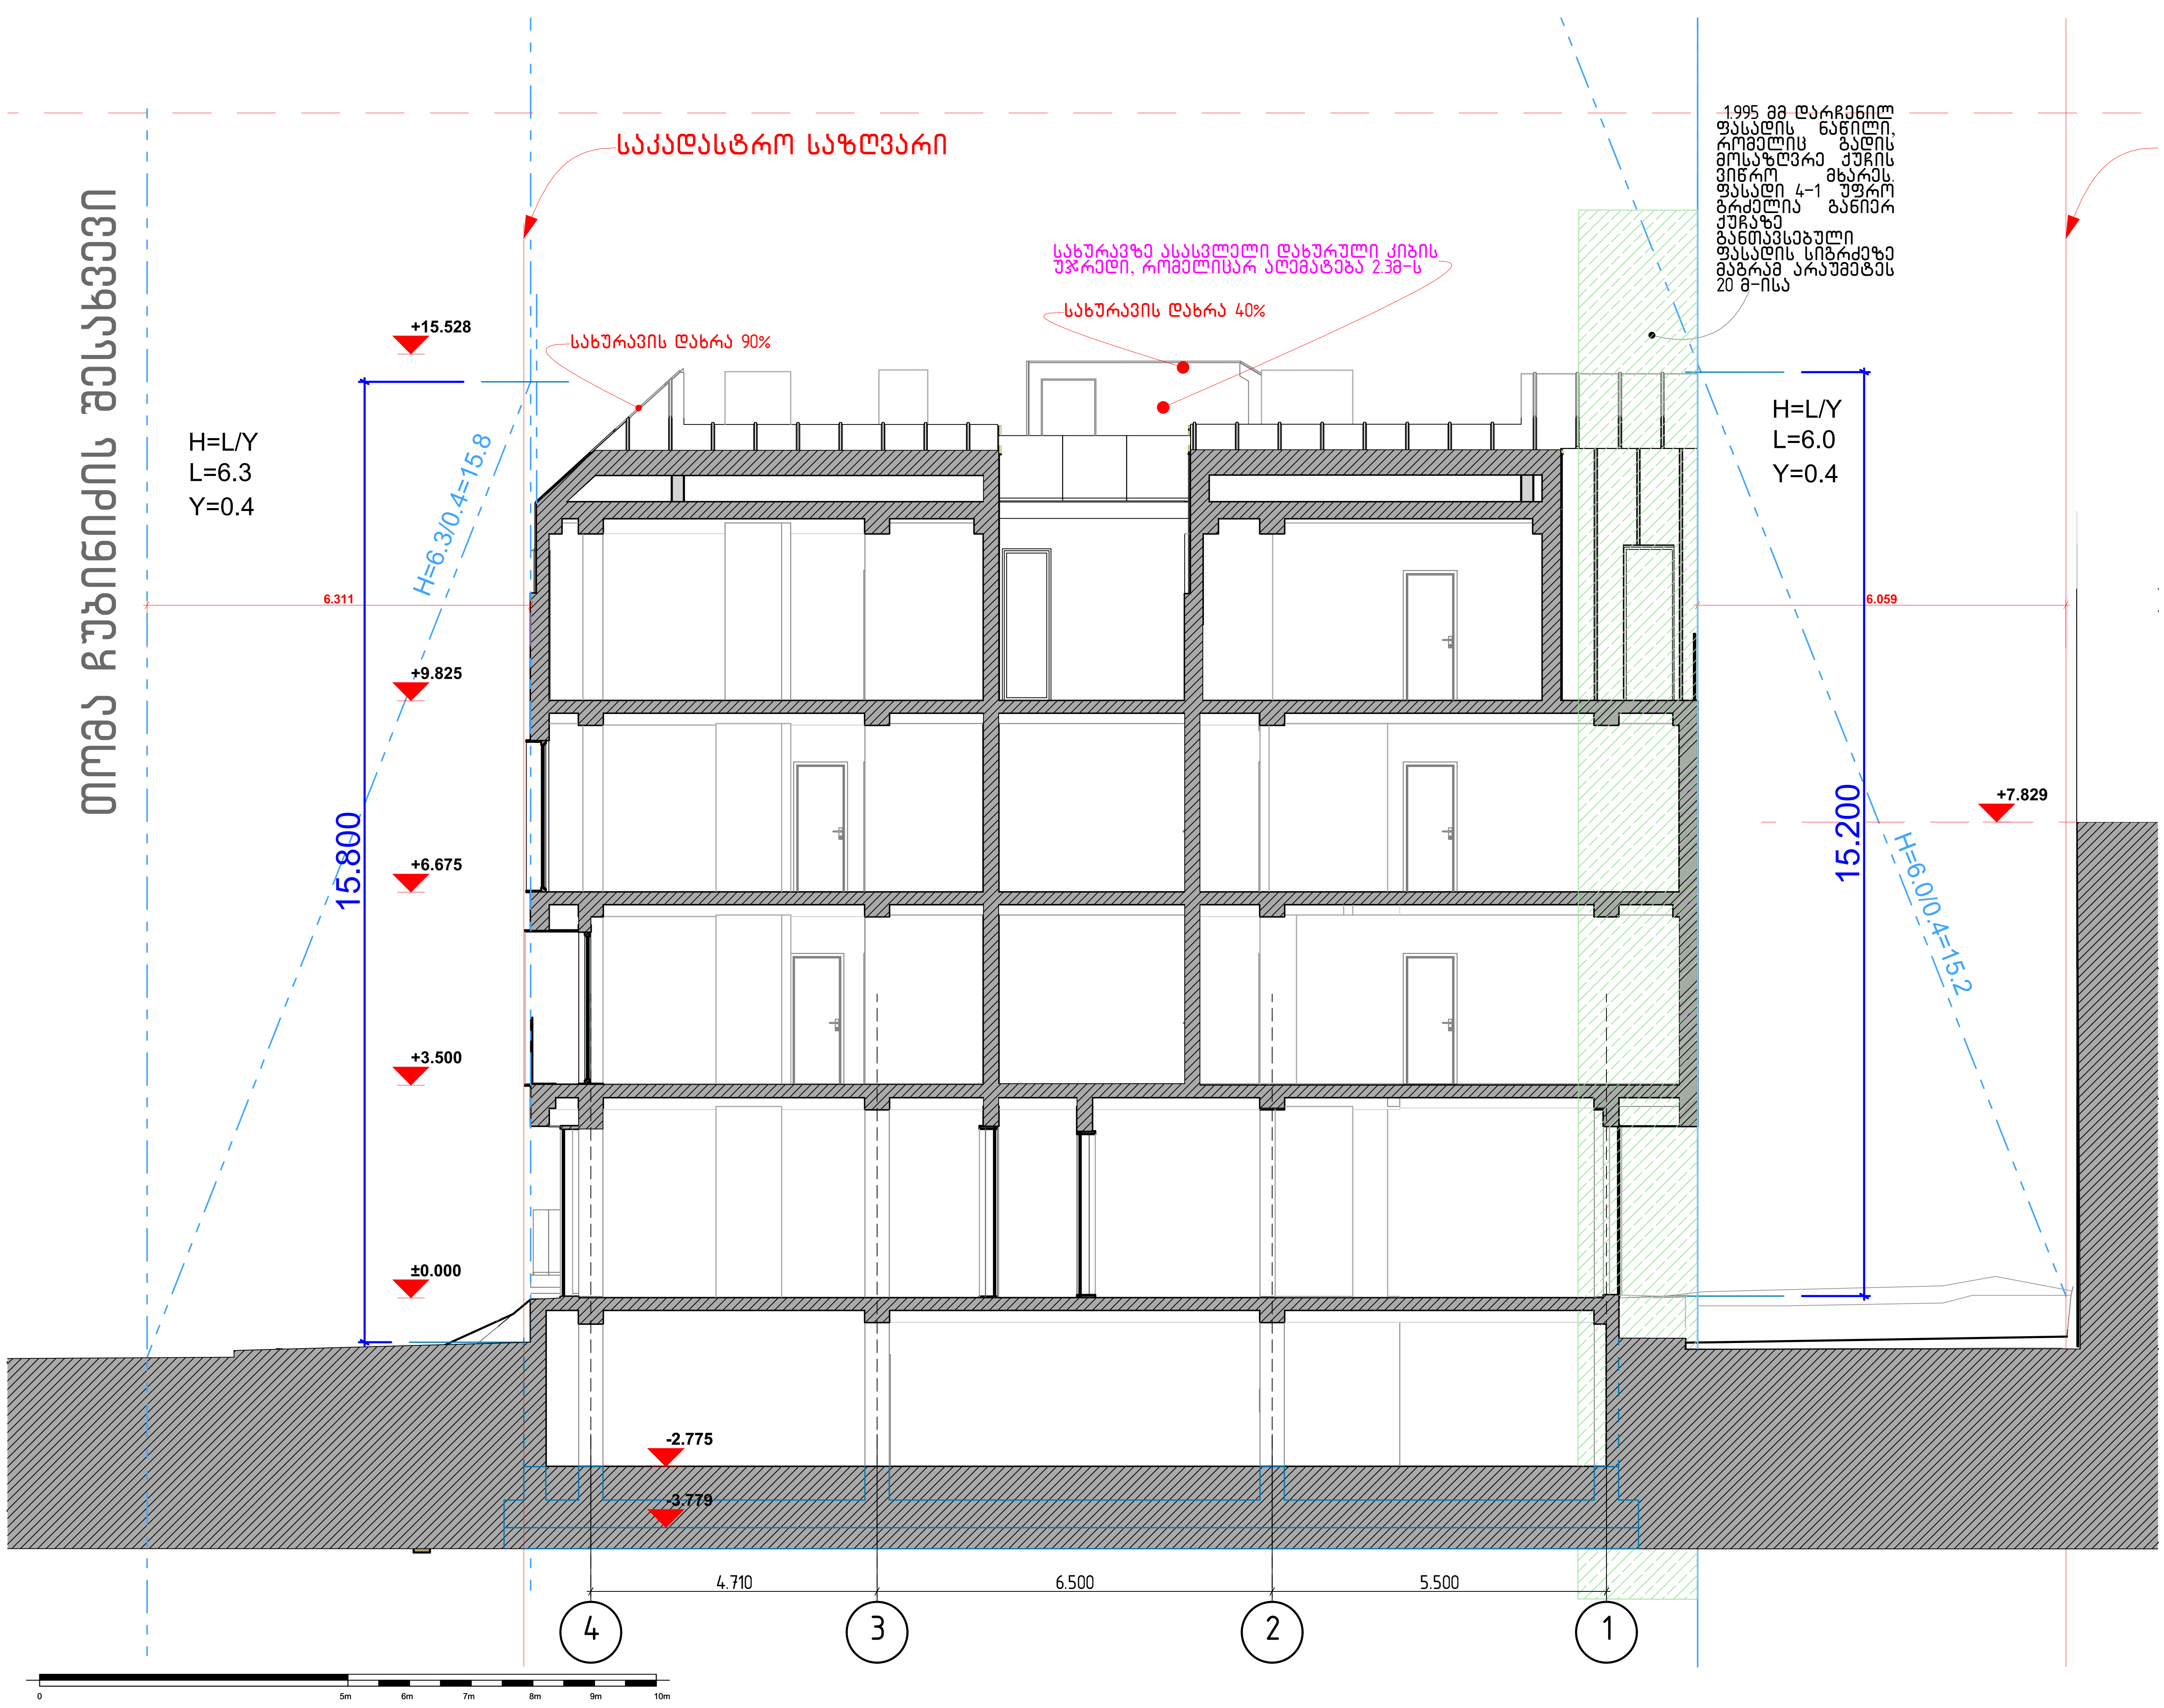

შენიშვნები :

შემოწმება	თარიღი	დასახელება

პროექტის დასახელება :
ავლაბარი/ ჩუბინიძის ქუჩა №7

DRAWING TITLE
2.სიმაგლის განსაზღვრა

თარიღი	მასშტაბი	ფურც. ზომა
11/26/2020		A3.

პროექტი	ფურცლის №	ნახაზი
S 078	A.16	

დამკვეთი:

Simplex Ltd
45 Vaja-Pshavela ave.
0177 Tbilisi
Georgia

დირექტორი	ნ.	
შეასრულა		11/26/2020
შეამოწმა		11/26/2020

All rights reserved. No part of this drawing may be reproduced, distributed, or transmitted in any form or by any means, including photocopying, recording, or other electronic or mechanical methods, without the prior written permission of Simplex LTD, except in the case of brief quotations embodied in critical reviews and certain other noncommercial uses permitted by copyright law.

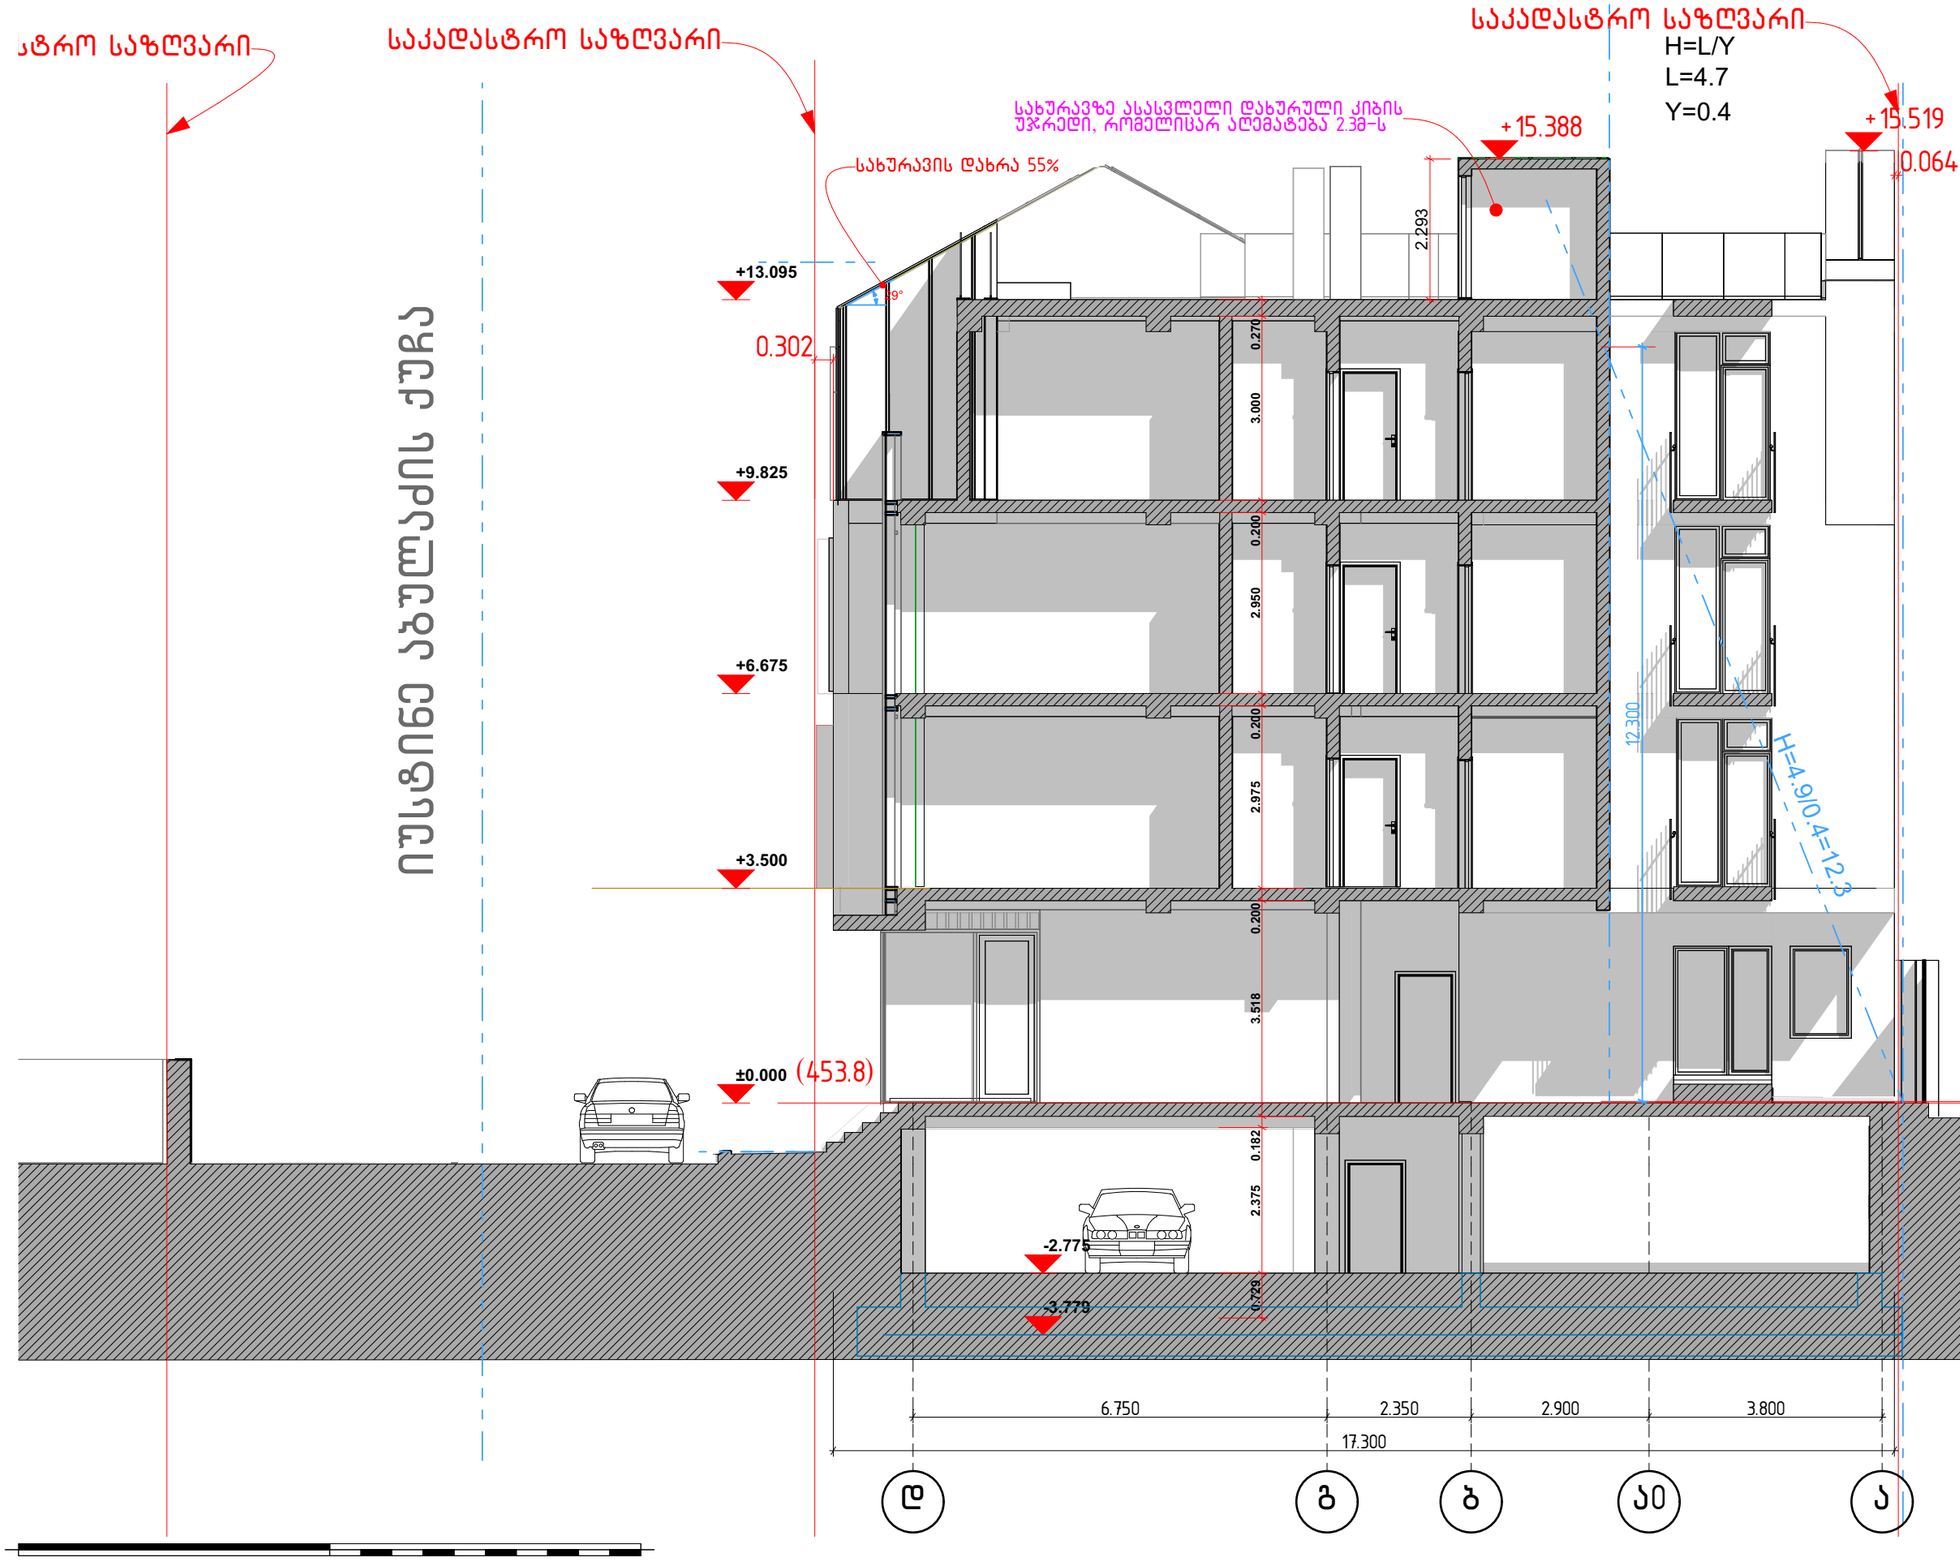

შენიშვნები :

შემოწმება	თარიღი	დასახელება

პროექტის დასახელება :
ავლაბარი/ ჩუბინიძის ქუჩა №7

DRAWING TITLE
ჭრილი ა-ბ 2

თარიღი	მასშტაბი	ფურც. ზომა
11/26/2020		A3.

პროექტი	ფურცლის №	ნახაზი
S 078	A.21	

დამკვეთი:

Simplex Ltd
45 Vaja-Pshavela ave.
0177 Tbilisi
Georgia

დირექტორი	ნ. ბიბილეიშვილი	11/26/2020
შესრულა	ა. ბიბილეიშვილი	11/26/2020
შეამოწმა	ნ. ბიბილეიშვილი	11/26/2020

All rights reserved. No part of this drawing may be reproduced, distributed, or transmitted in any form or by any means, including photocopying, recording, or other electronic or mechanical methods, without the prior written permission of Simplex Ltd, except in the case of brief quotations embodied in critical reviews and certain other non-commercial uses permitted by copyright law.