
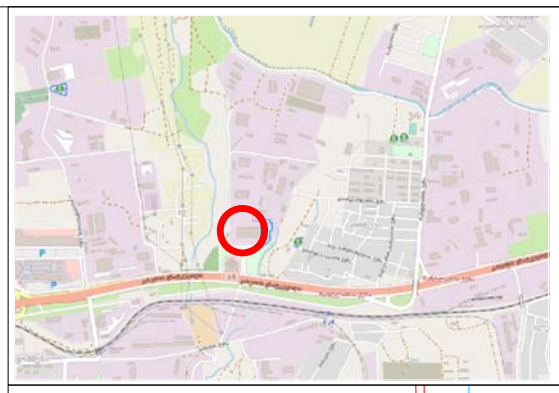


საძართველო

ქ. თბილისი, კახეთის გზატკეცილი №103, (ნაკვ. 04/001),
ს/კ 01.19.18.004.067 – 4800 კვ.მ.
ს/კ 01.19.18.004.068 – 4367 კვ.მ (სერვიტუტი 967 კვ.მ.)
არასასოფლო-სამეურნეო დანიშნულების მიწის ნაკვეთის

გეგმა

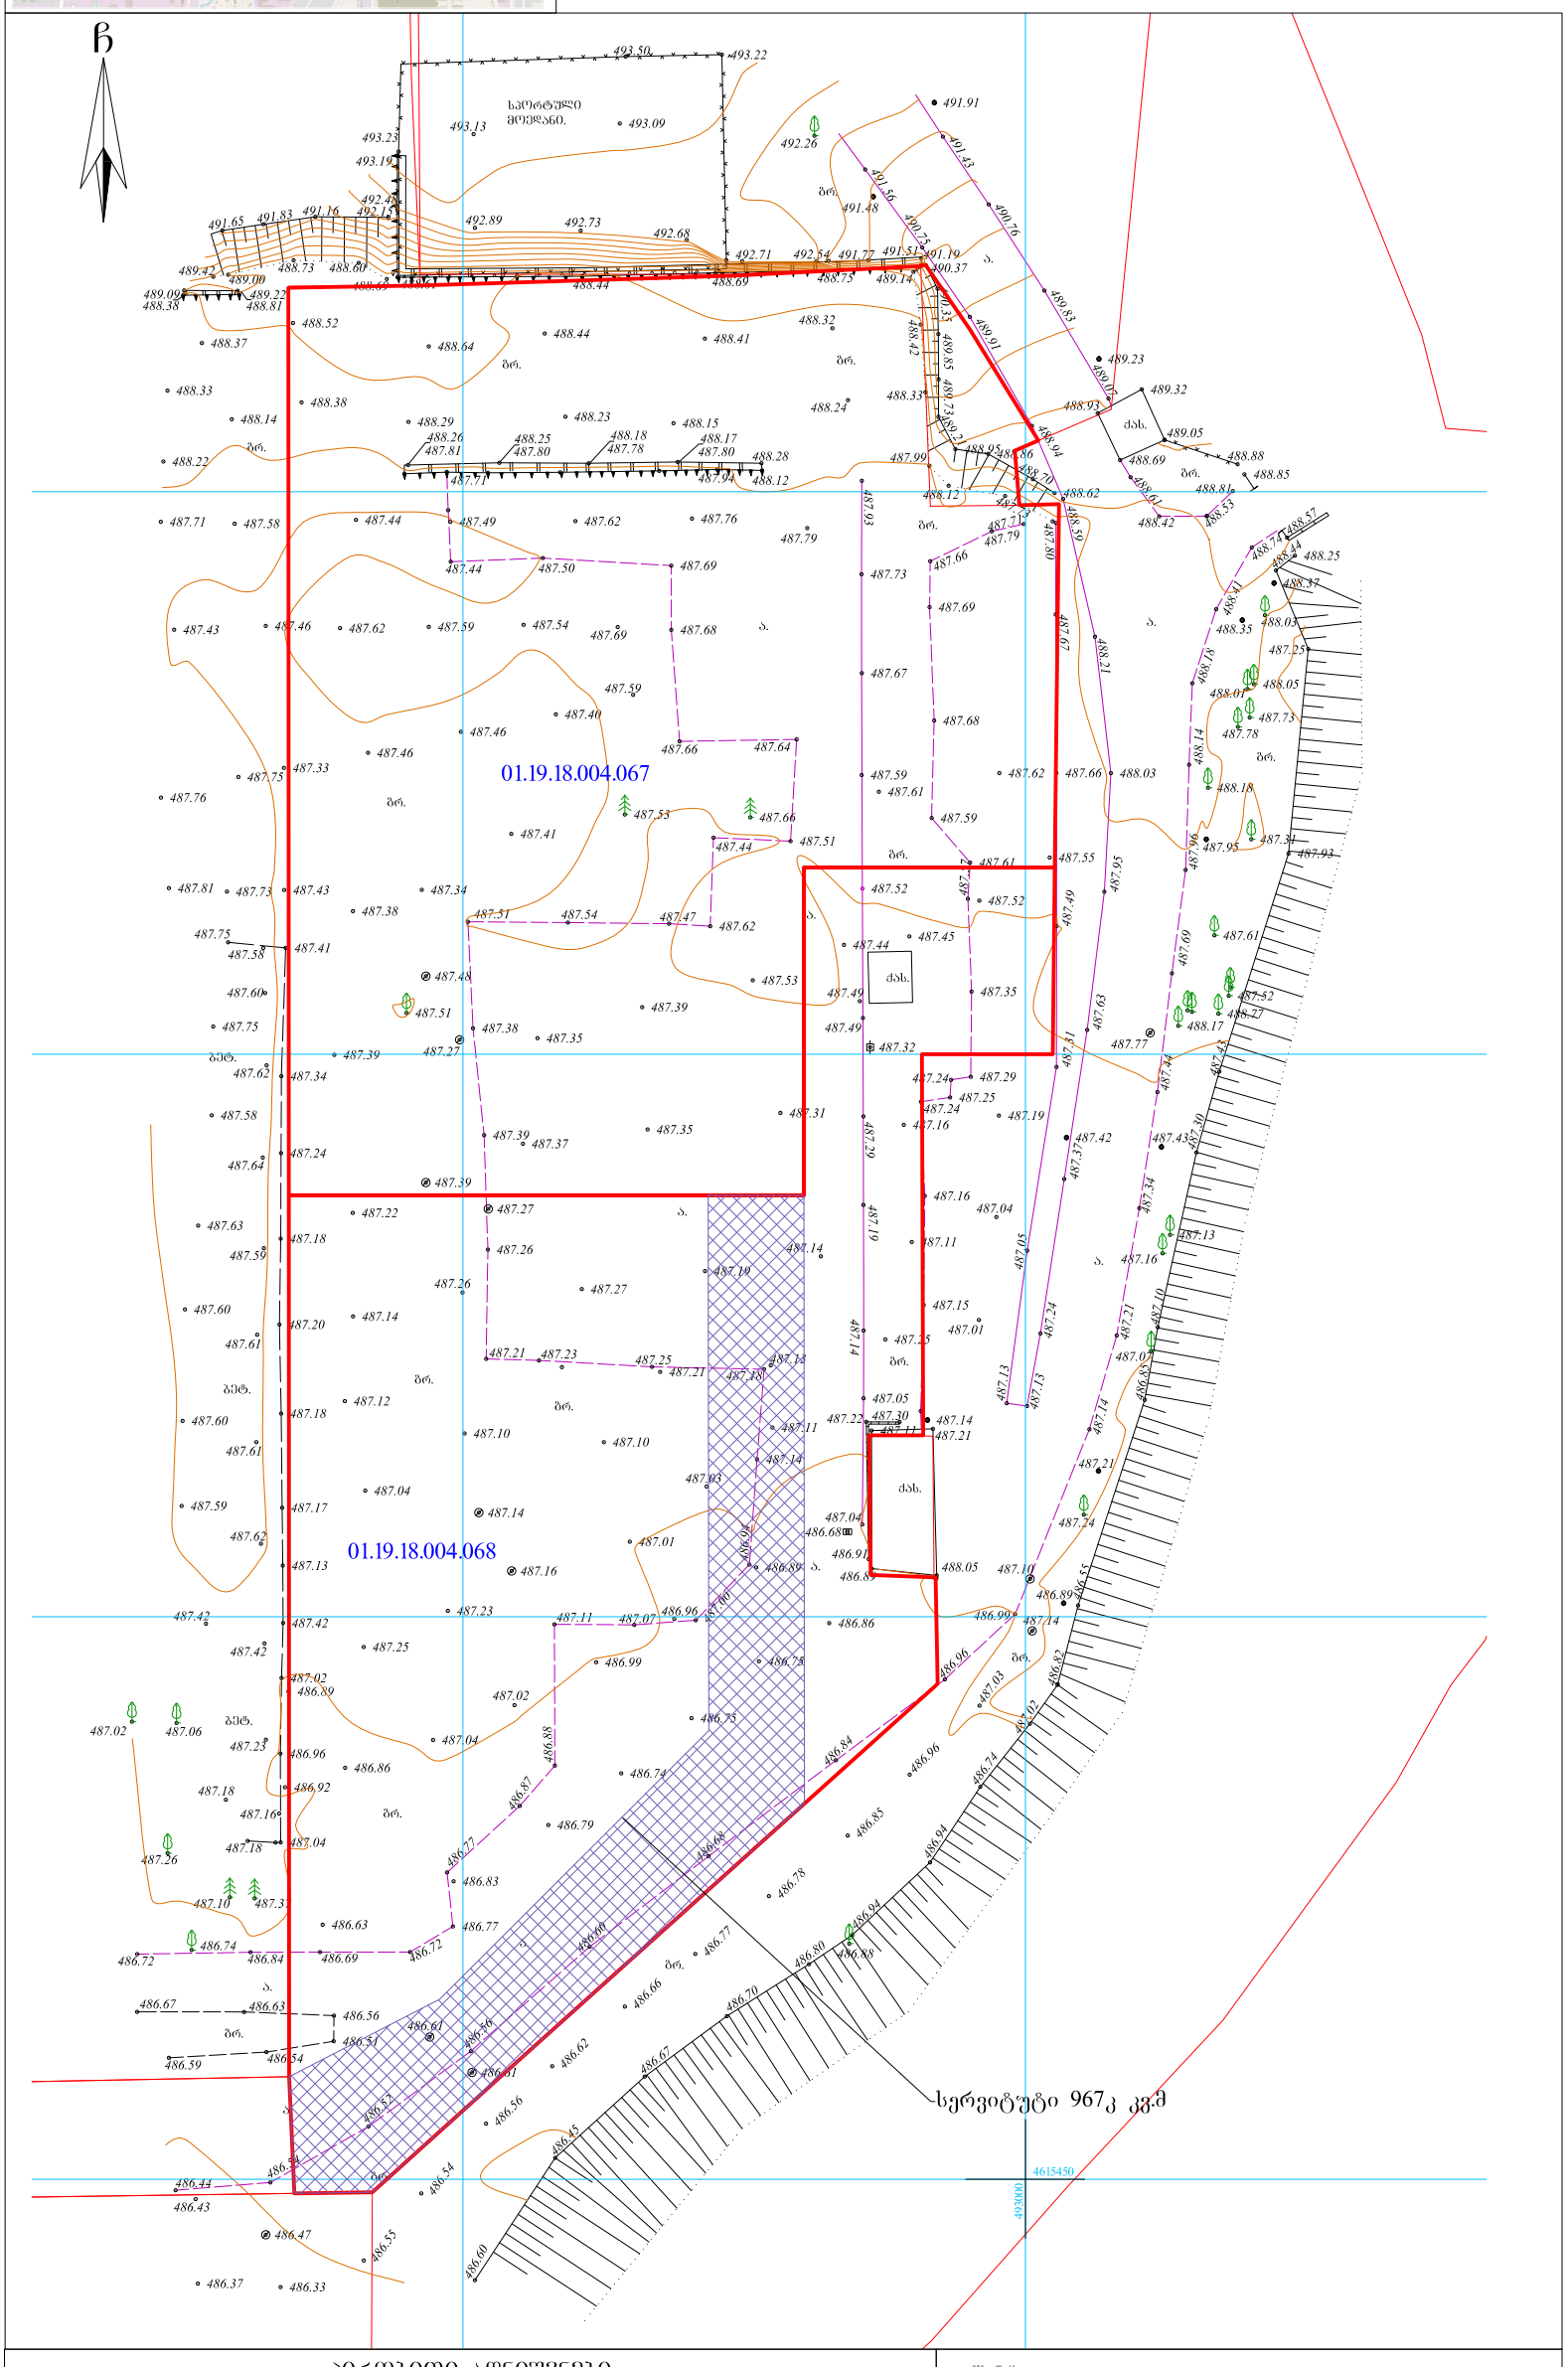

პირობითი აღნიშვნები

WGS 1984 -ის კოორდინატთა სისტემის UTMპროექცია

ძხ	საცხ. შენობა		ხის ღობე	წ	წყალგაყვანილობა
ძა	არასაცხ. შენობა		ღობე	გ	გაზი
	ფარდული		ქვის კედელი	კ	კანალიზაცია
	მშენებარე შენობა		კედელი	სან	სანიაღვრე
	სატრანსფორ.		ფლატე	კბ	კავშირგაბმულობა
	ჯიხური		რკინიგზა		ელ. ქსელები
	ხეები	ვაზი	სამფოვალქუროო ჭები	თბ	გათბობა
	გარე განათება		ელ. გადამცემი ხაზი		

შენიშვნა: მიწის სამუშაოების შესრულებისას შეატყობინეთ კომუნიკაციის წარმომადგენლებს

შპს " აერ ქონსალტინგ"
ltd "AR consulting"
ქ. თბილისი, ბროსეს ქ. №4
(995)663250
(995)974595 tamriko.alt@mail.ru

დირექტორი:		გ. ჯანიაშვილი
ახომა:		ვლ. ალექსანდროვი
დახაზა:		თ. ალთუნაშვილი
დამკვეთი:		შპს "გიკო4"(205281069
მასშტაბი: 1:500		26.11.2020წ.