













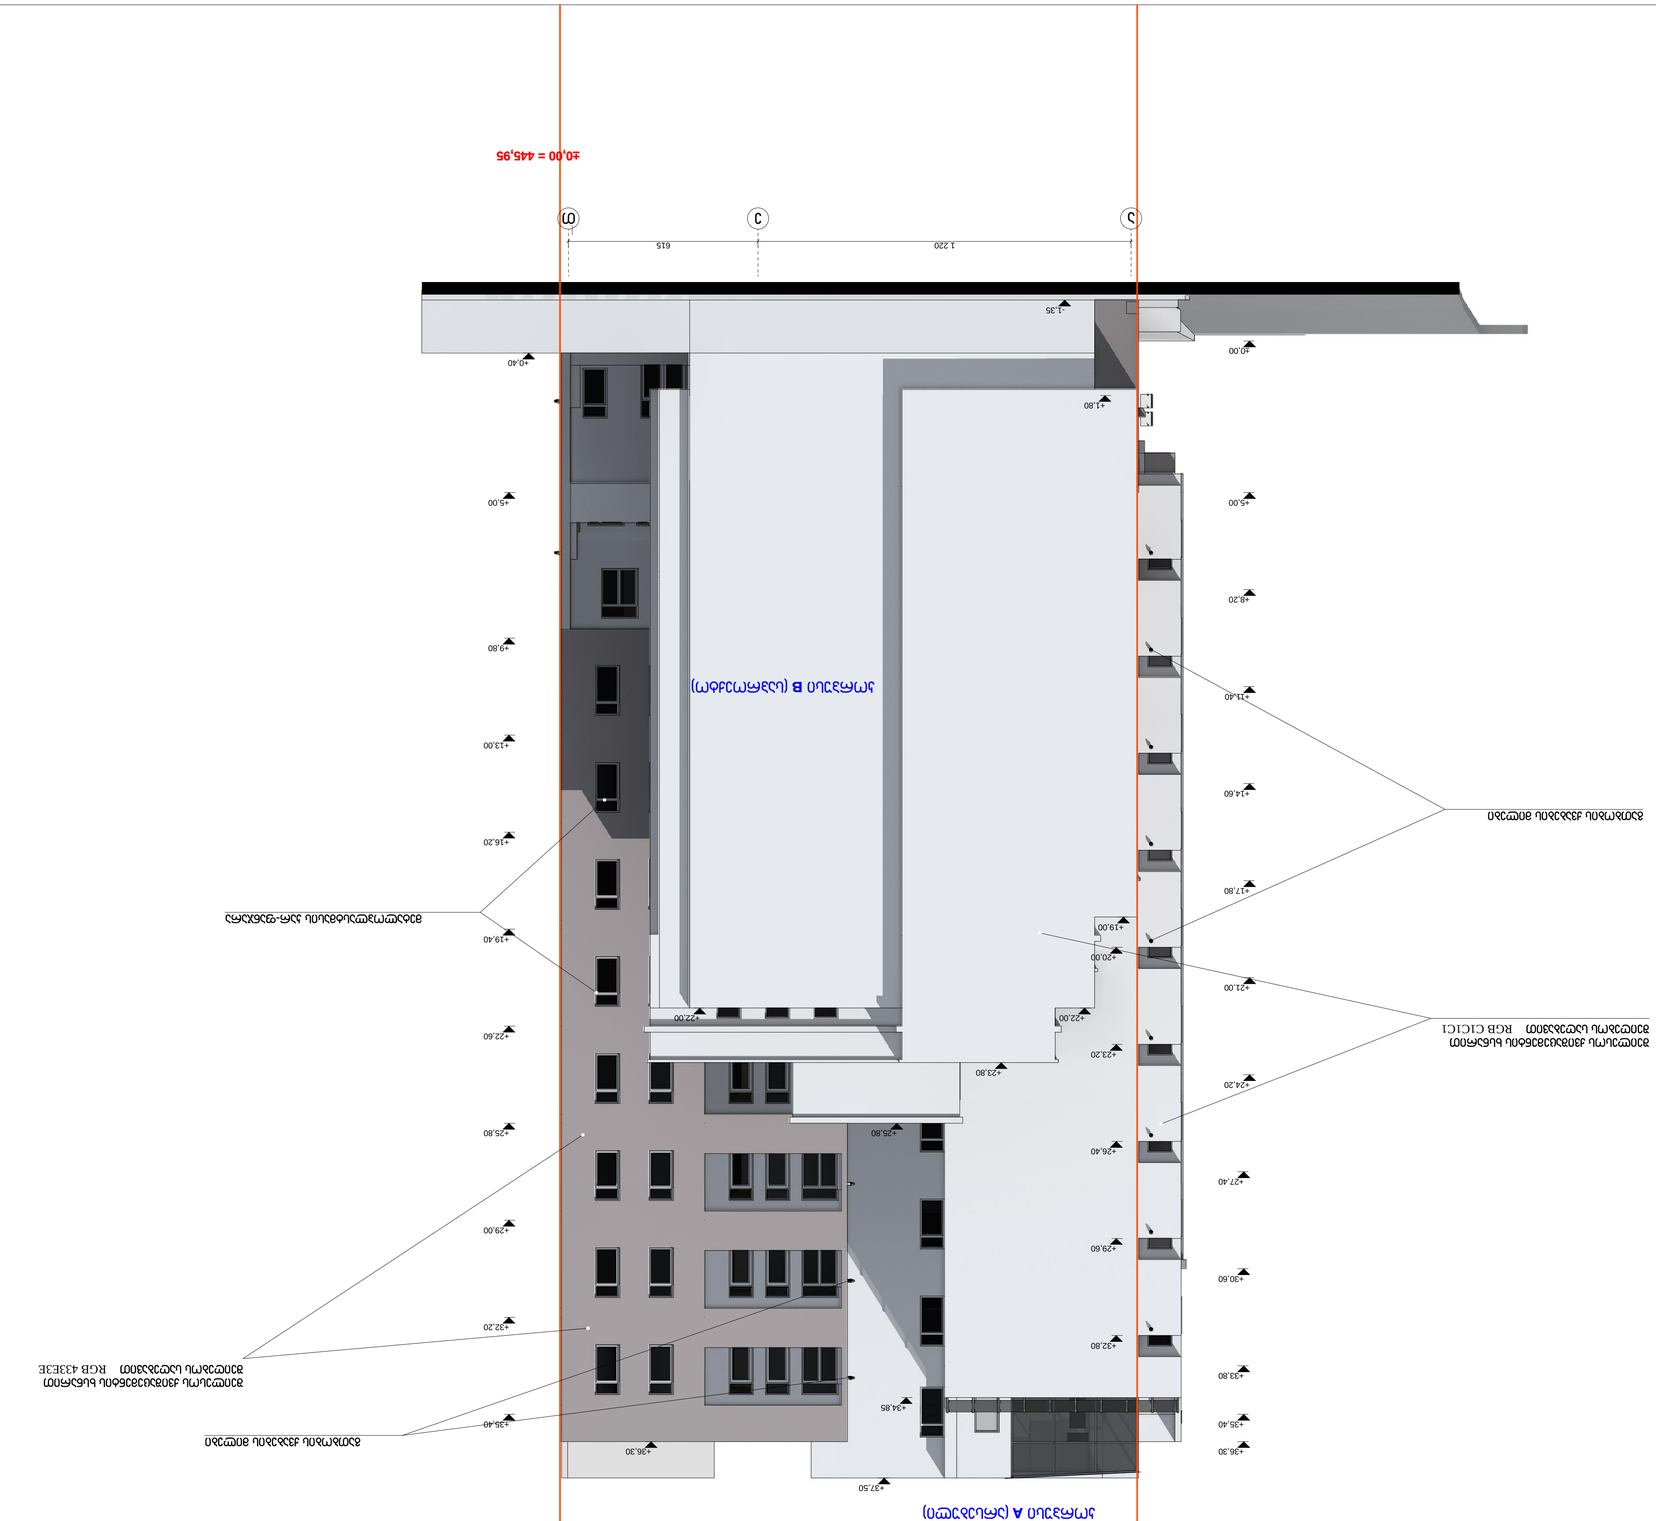
1.220
615
+17.80
+19.00
+20.00
+21.00
+24.20
+27.40
+30.60
+33.80
+36.40
+36.30
+37.50
+34.85
+32.80
+29.60
+26.40
+25.80
+23.80
+23.20
+22.00
+22.60
+19.40
+16.20
+13.00
+9.80
+5.00
+35.40

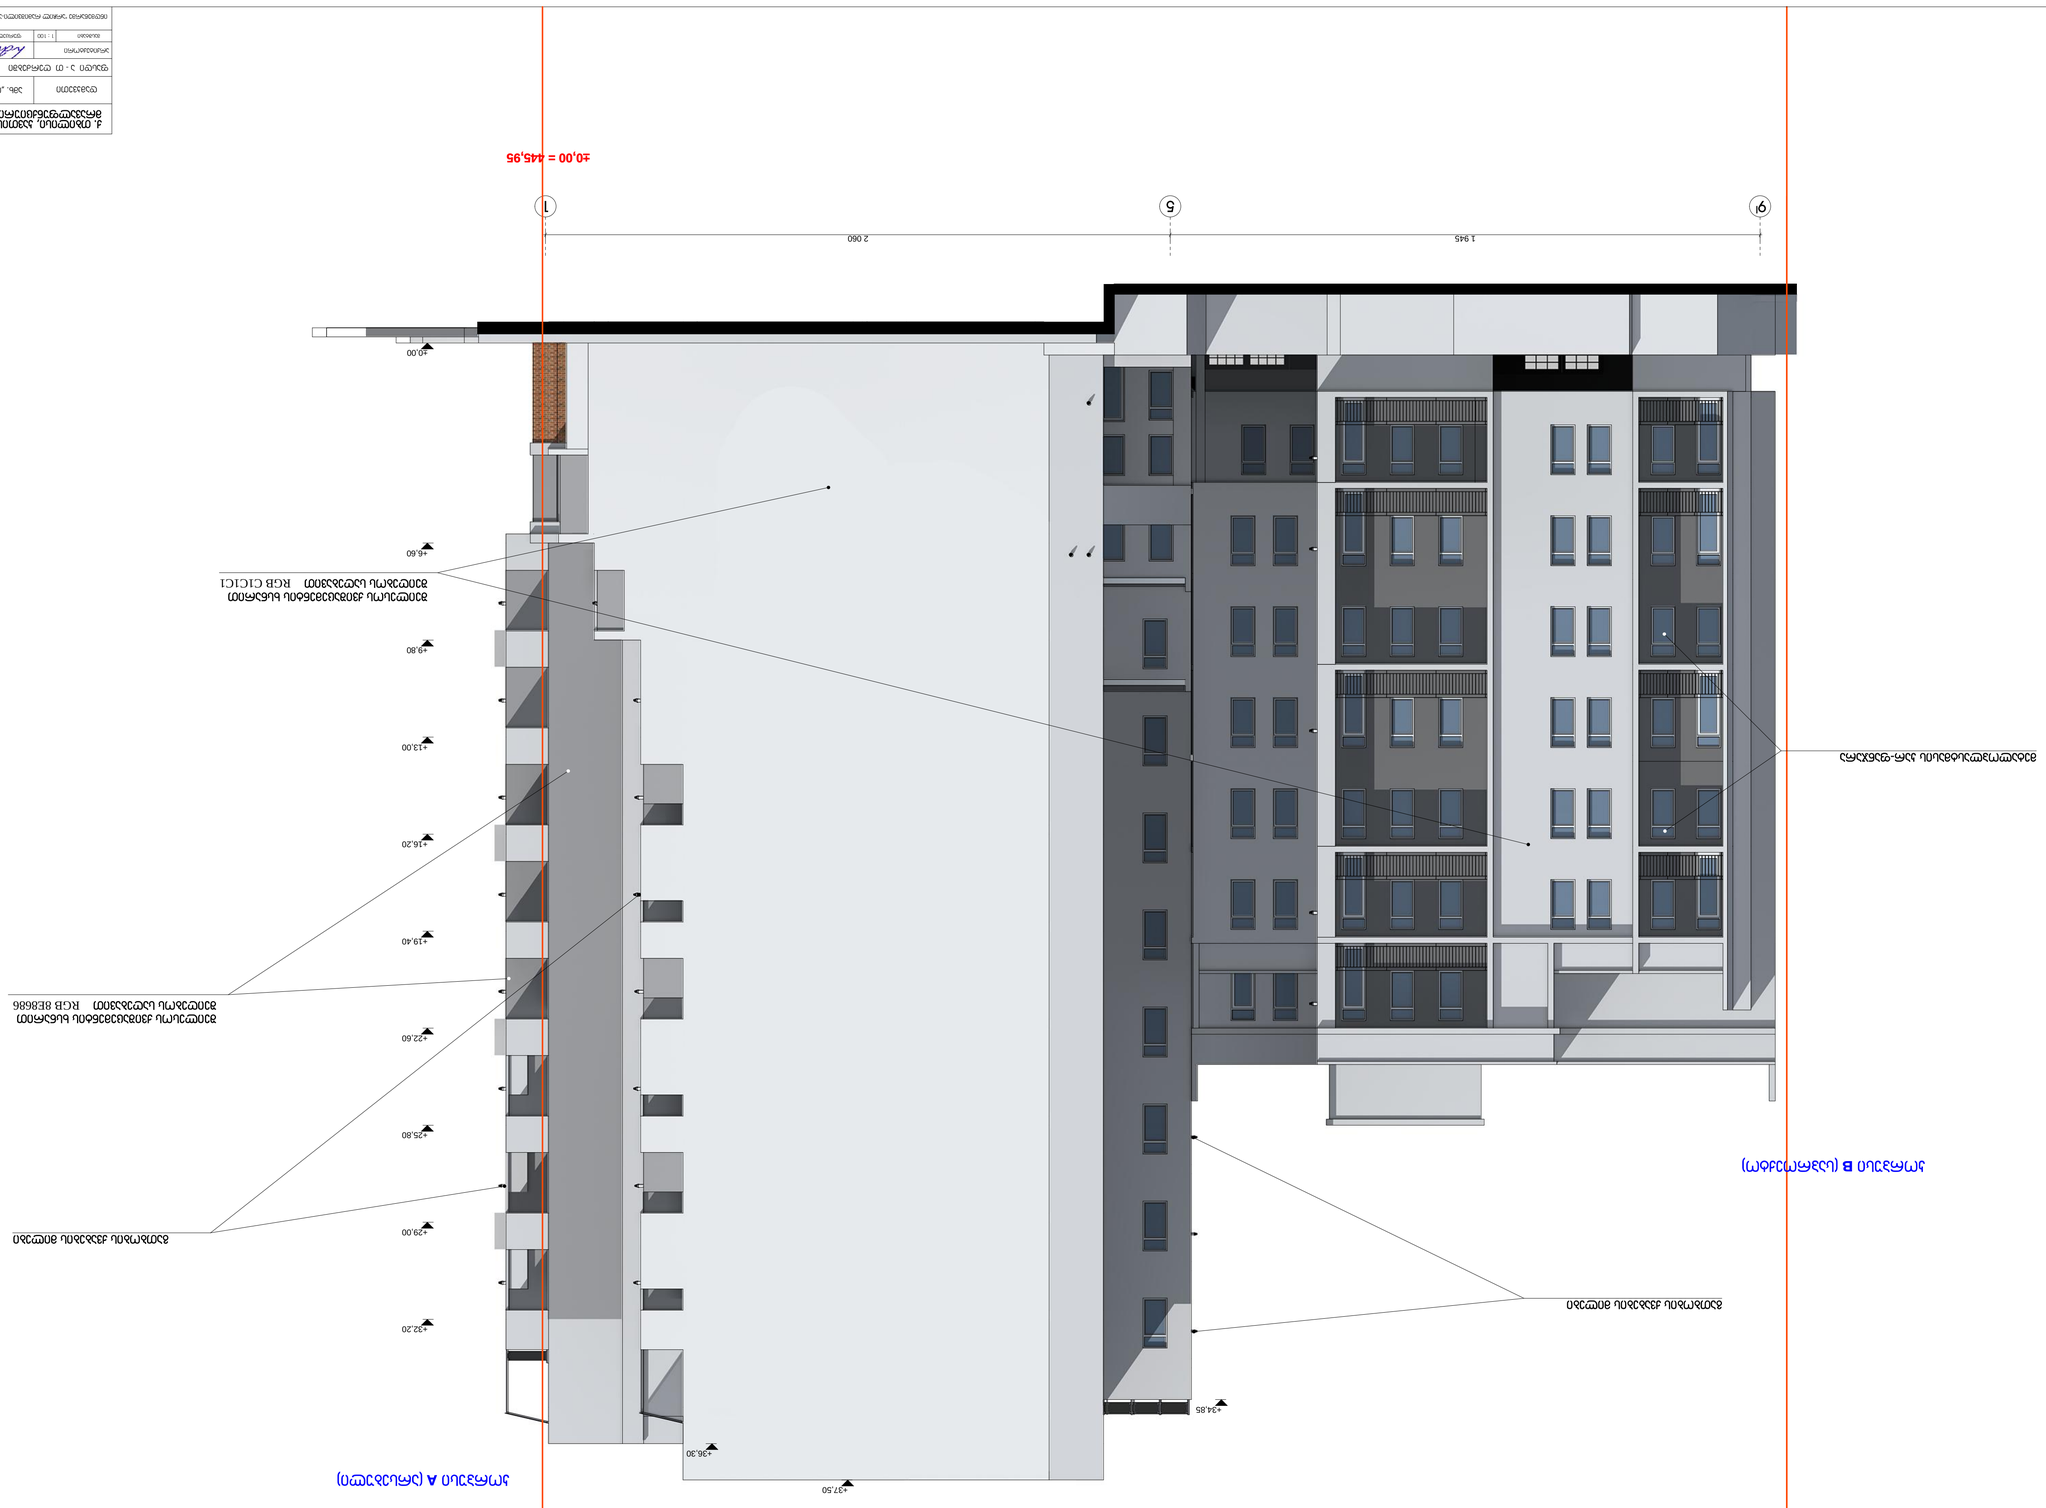


