საქართველო

ქალაქი თბილისი, სავაჭრო-საბითუმო ბაზა, "ცეკავშირი: მიმდებარედ, (ნაკვ. 01/022) 4675კვ.მ არასასოფლო-სამეურნეო დანიშნულების ს/კ № 01.19.15.001.112 მიწის ნაკვეთის ტოპოგრაფიული

გეგმა

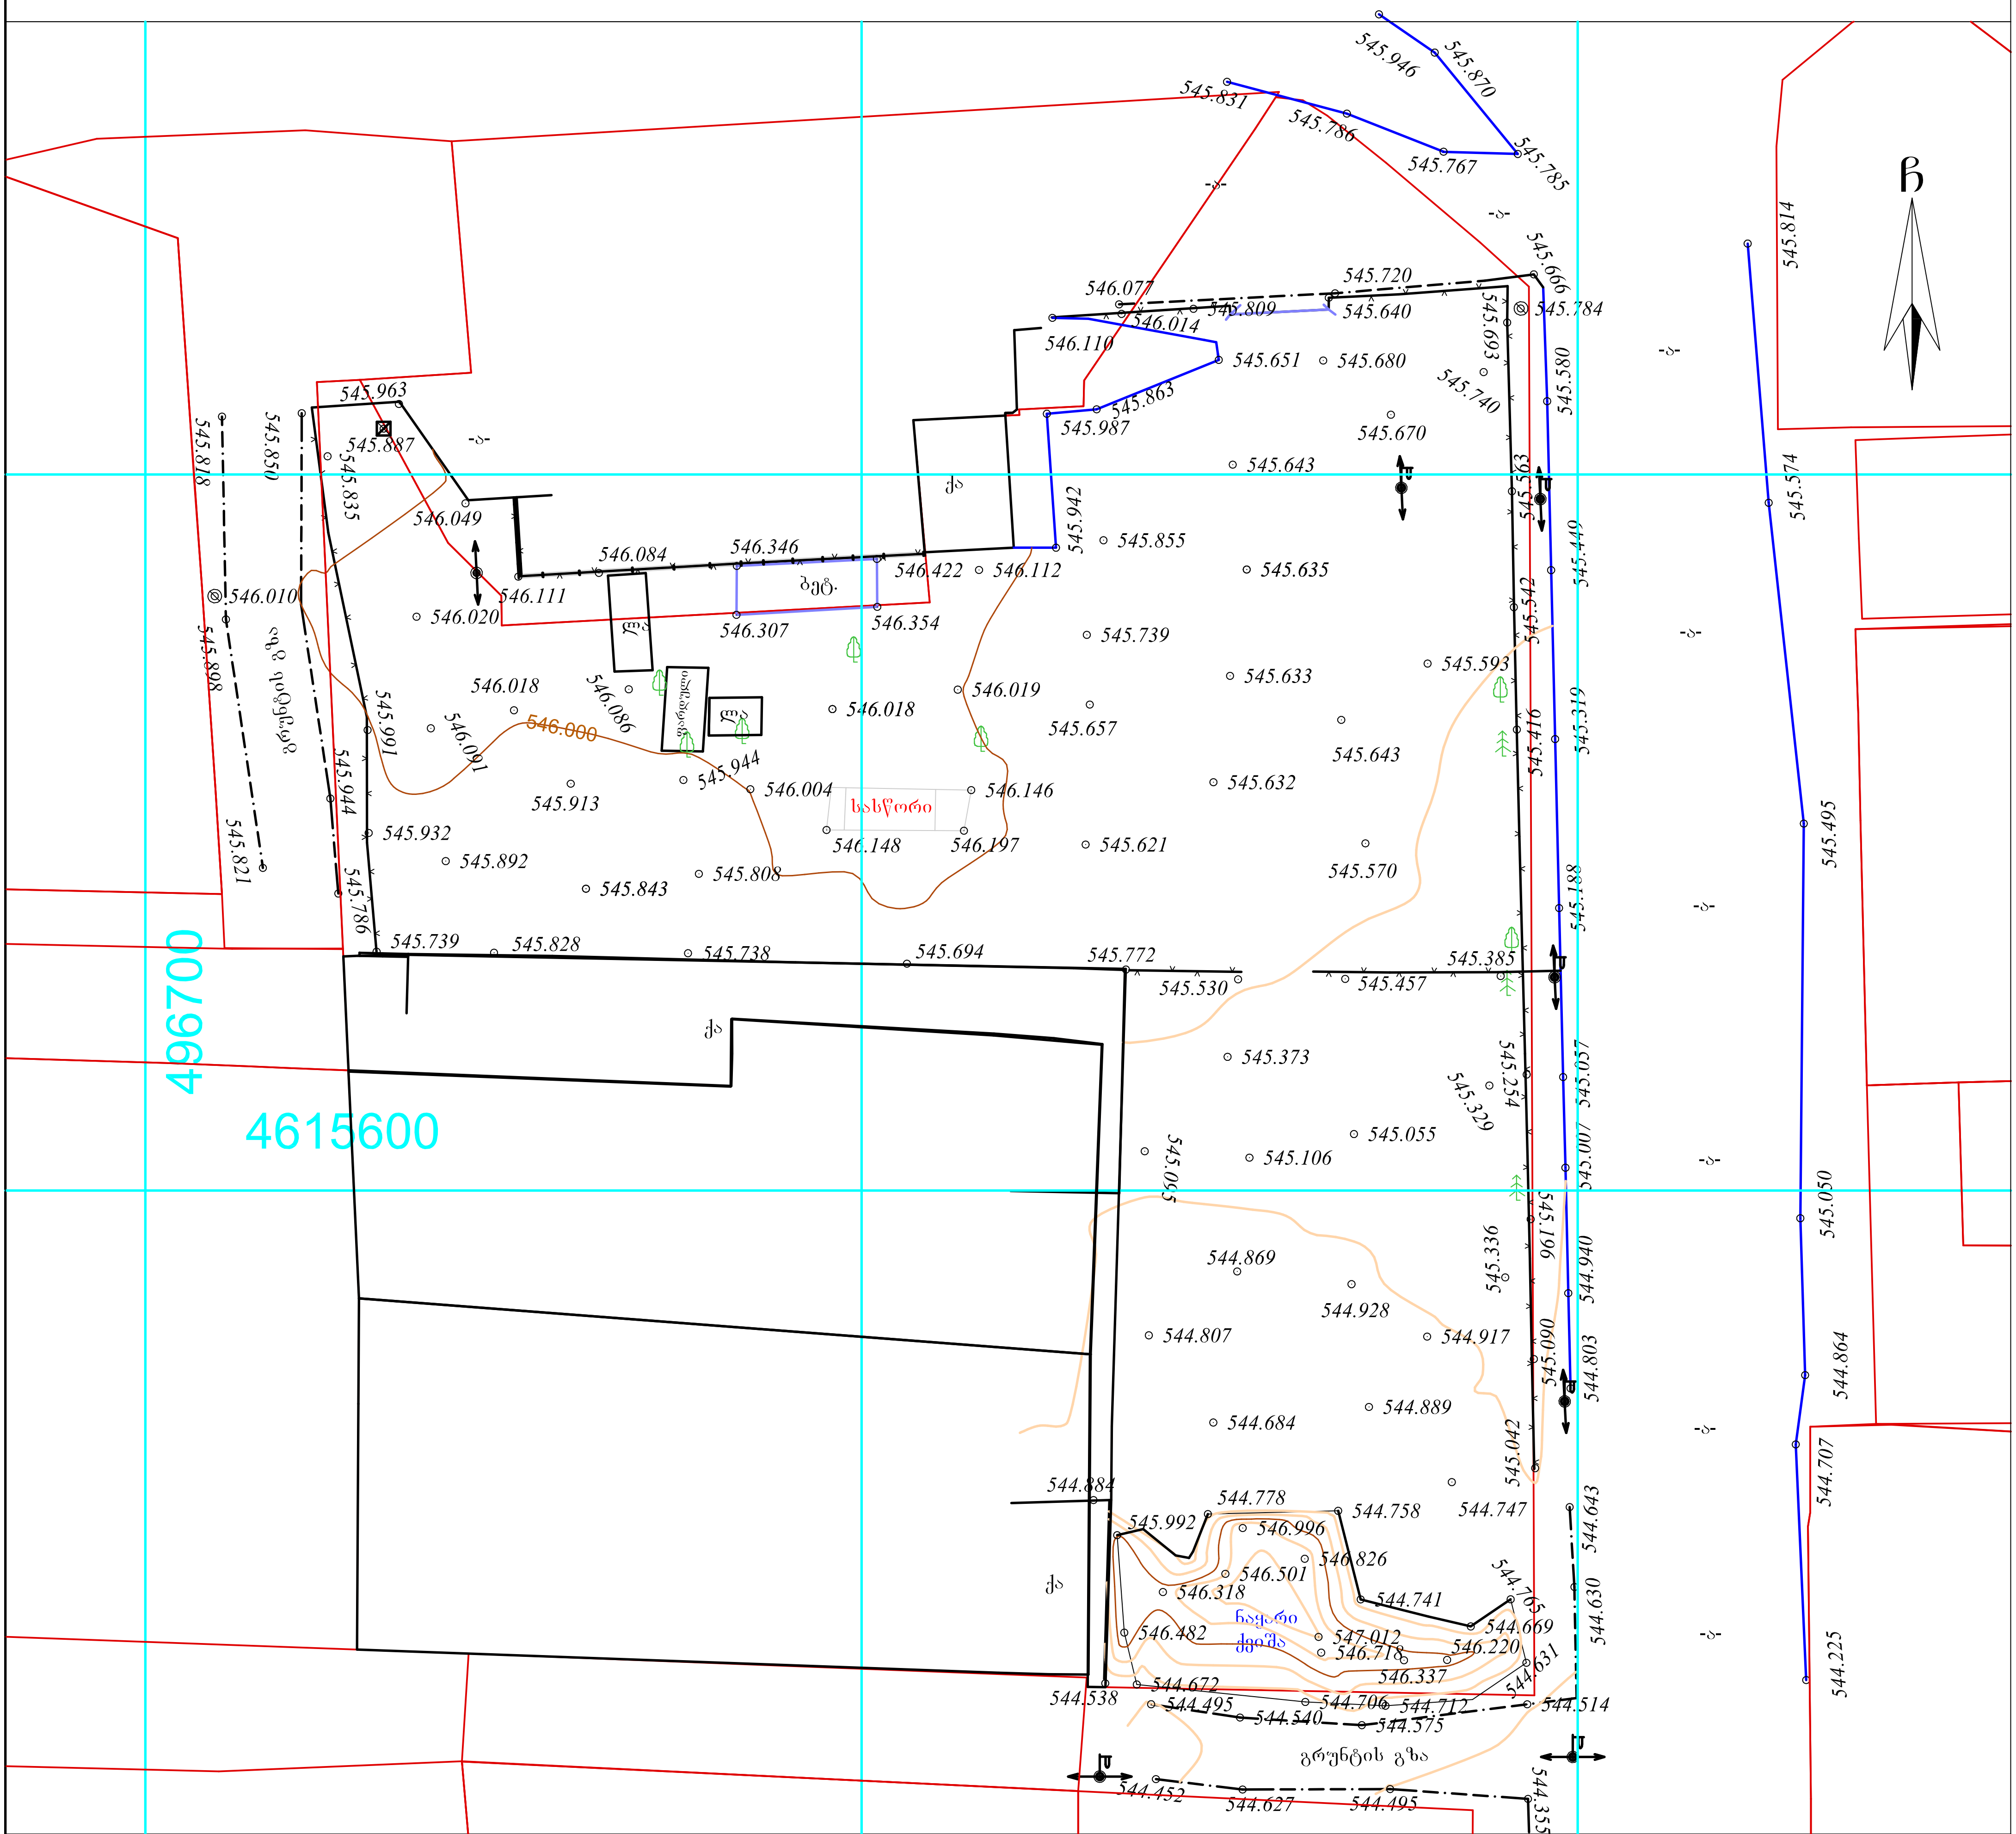

პირობითი აღნიშვნები

WGS 1984-ის კოორდინატთა სისტემის UTM პროექცია

ქს — საცხ. შენობა	ბორდიული		ჭიშკარი
ქა — არასაცხ. შენობა	ხის ღობე		ბეტონი
ფარდული	ღობე	წ	წყალგაყვანილობა
მშენებარე შენობა	ქვის კედელი	გ	გაზი
სატრანსფორ. ჯიხური	კედელი	კ	კანალიზაცია
ხეები	ფლატე	სან	სანიაღვრე
გარე განათება	რკინიგზა	კმ	კავშირგაბმულობა
	სამეთვალყურეო ჭები		ელ. ქსელები
	ელ. გადამცემი ხაზი	თმ	გათბობა

შენიშვნა:1) ———— ნაკვეთის საზღვარი (თუ იგი არის ნახაზზე) მითითებულია დამკვეთის მიერ

2) მიწის სამუშაოების შესრულებისას შეატყობინეთ კომუნიკაციის წარმომადგენლებს

შპს „ბიემჯი გრუპ“
საქართველო, თბილისი, შარტავას ქუჩა 14
მობ: 598 667070; 577 158039

LTD `BMG GROUP~
14 Sartava St. Tbilisi, Georgia

ტექნიკური დირექტორი:	ზ. ბასილაძე (ხელმოწერა)	ზ. ბასილაძე
აზომა:	დ. ჭაია (ხელმოწერა)	დ. ჭაია
დახაზა:	დ. ჭაია (ხელმოწერა)	დ. ჭაია
დამკვეთი:		შპს "ერთობა"
მასშტაბი: 1:500		09.01.2020 წ.

შპს "ბიემჯი გრუპ" • BMG GROUP LLC • 406128239

გენგეგმა მ 1:500

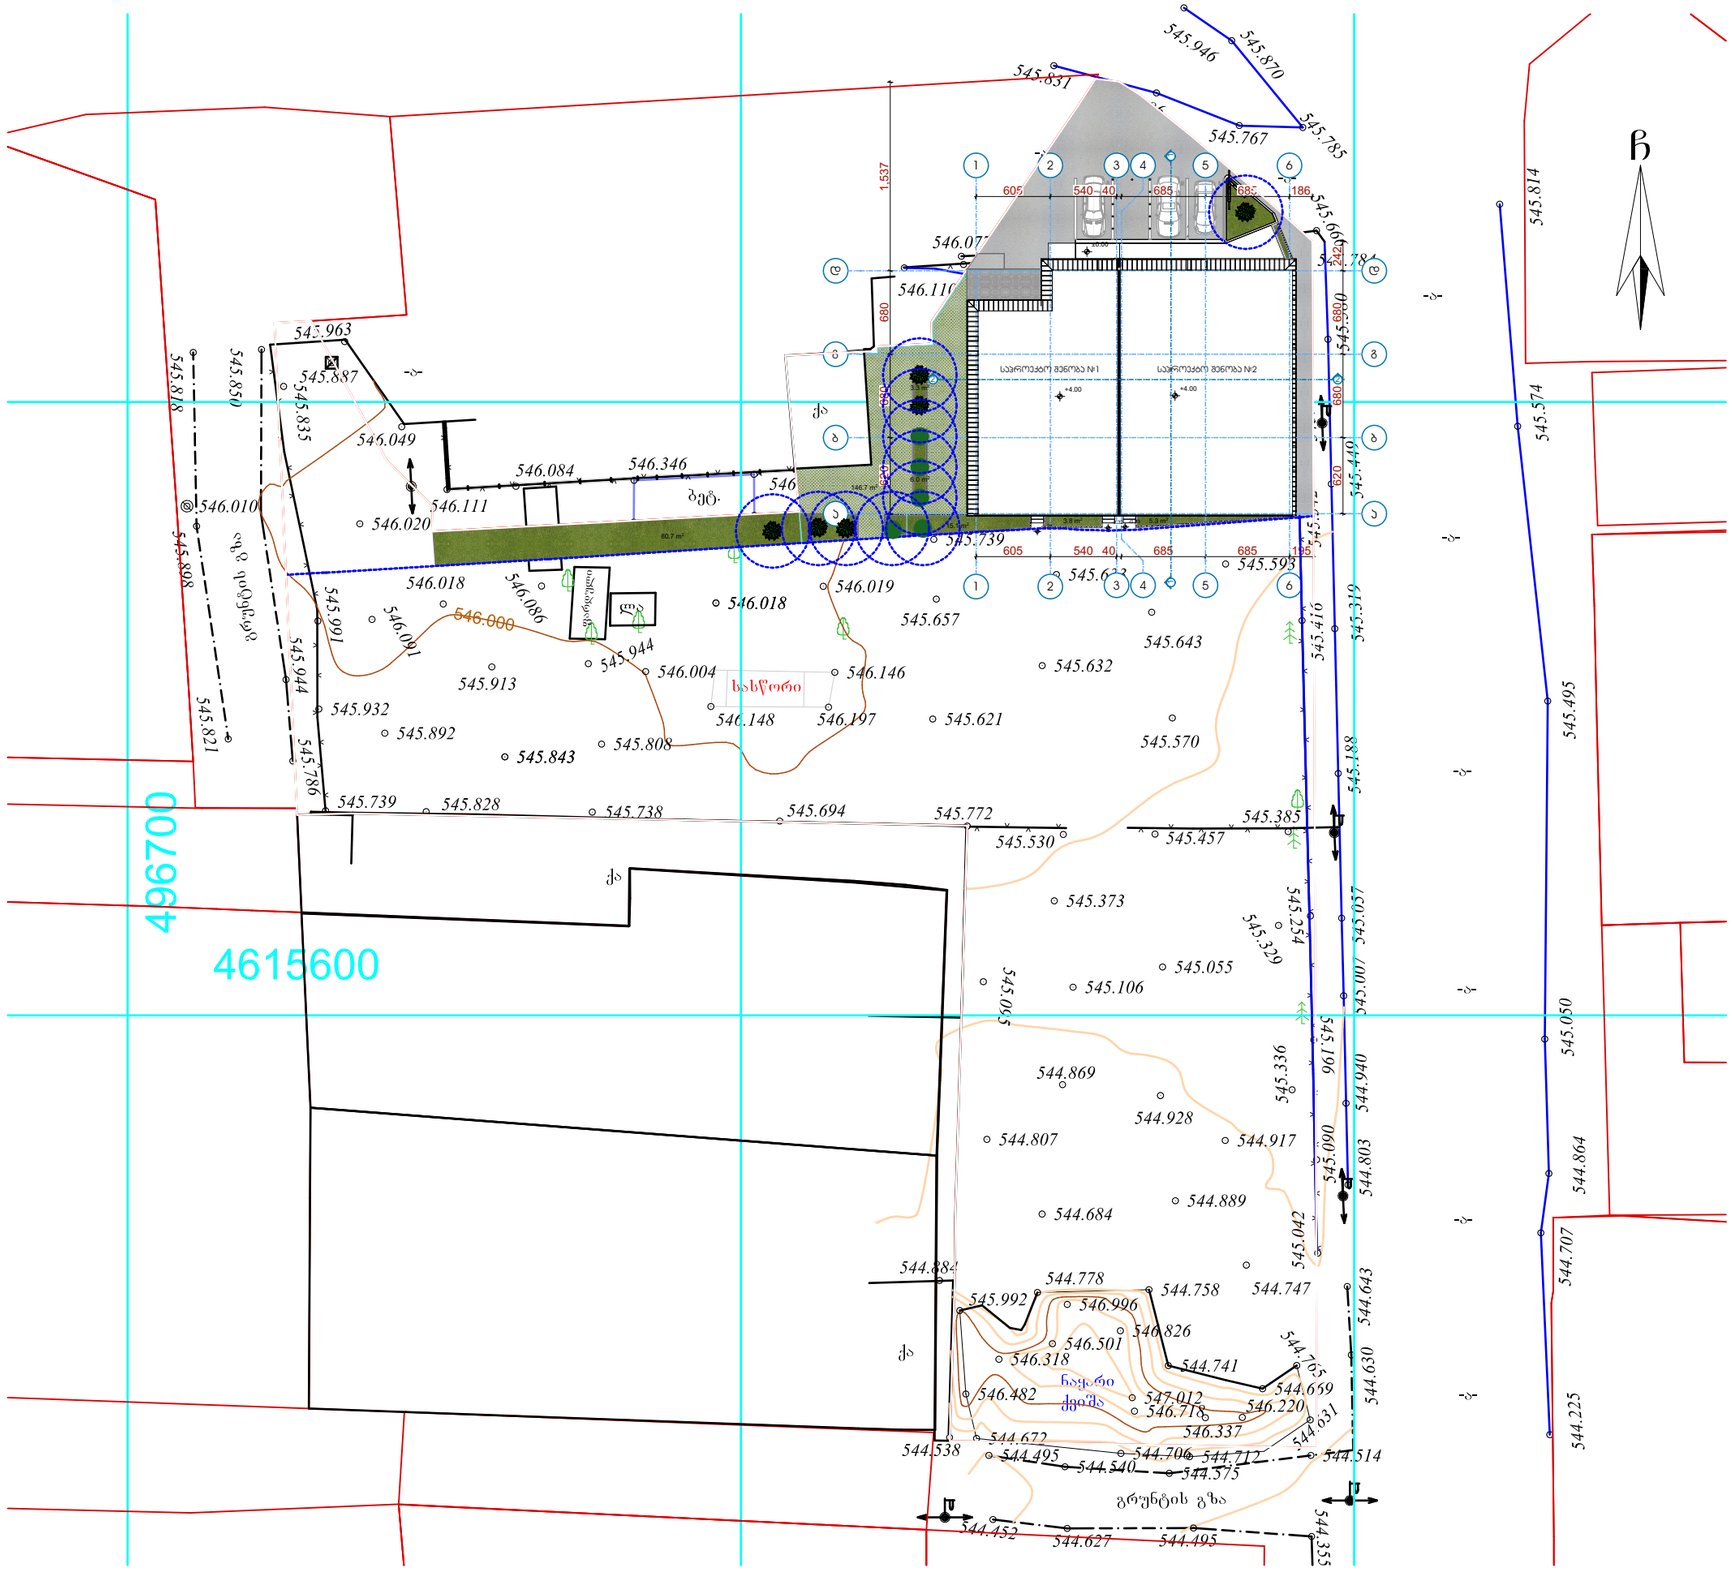

ფორმატი	

ექსპლიკაცია:

პროექტის სახელწოდება - სასტუმრო

მის: ქ.თბილისი, ქეჩა დიდი ხეივანი №3 გორგასლისა და გულუას ქუჩების მიმდებარედ ს/ტ 01.18.05.003.112

თანამდებობა	გვარი	ხელმოწერა	თარიღი
არქიტექტორი	გ.ძიძიაშვილი		
შემსრულებელი	გ.ძიძიაშვილი		

მასშტაბი	1:500	ნახაზი
თარიღი		გენგეგმა
სტადია	ფურცელი	2

გენგეგმა მ 1:200

ფორმატი

ექსპლიკაცია:

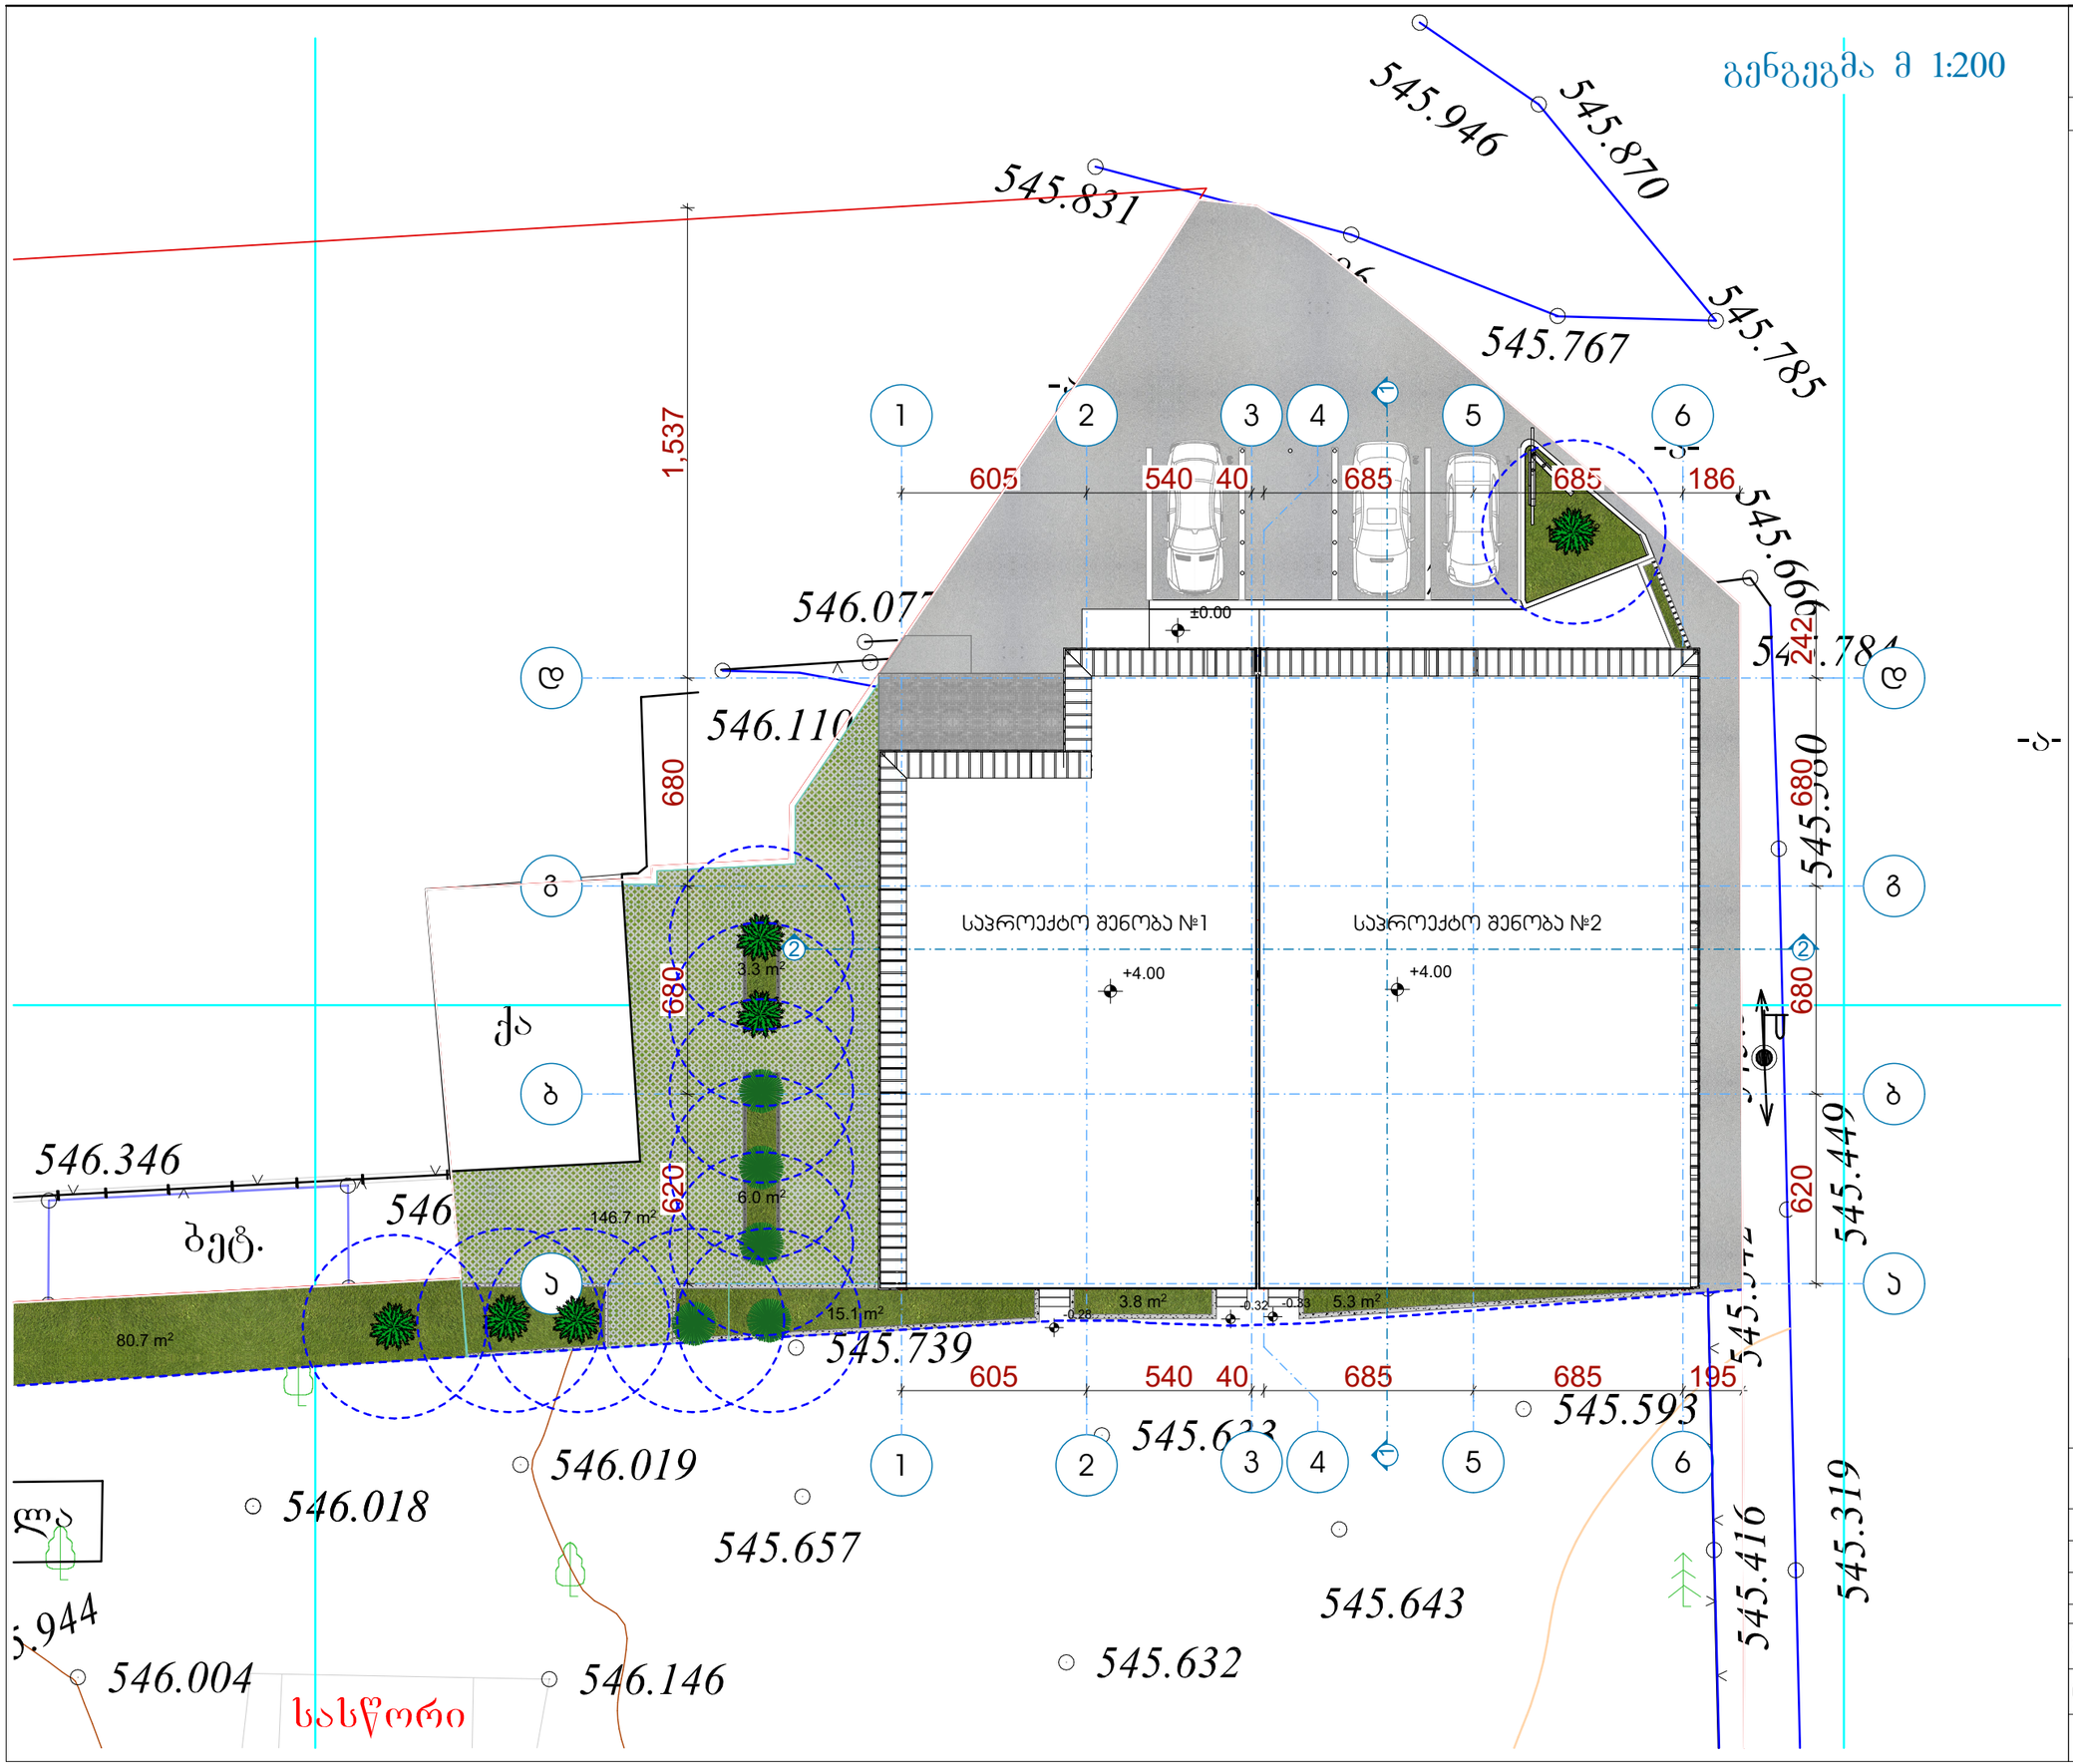

პროექტის სახელწოდება - სასტუმრო

მის: ქ.თბილისი, ქეჩა დიდი ხევიანი №3 გორგასლისა და გულუას კუთხის მიმდებარედ ს/კ 01.18.05.003.112

თანამდებობა	გვარი	ხელმოწერა	თარიღი
არქიტექტორი	გ.ძიძიაშვილი		
შემსრულებელი	გ.ძიძიაშვილი		

მასშტაბი	1:200	ნახაზი	გენგეგმა
თარიღი			
სტადია	ფურცელი	3	