ქალაქი თბილისი, სოფელი წავკისი, რუსთაველის ქუჩა №44 785.00კვ.მ არასასოფლო-სამეურნეო

დანიშნულების ს/კ №81.02.21.835 მიწის ნაკვეთის ტოპოგრაფიული

გეგმა

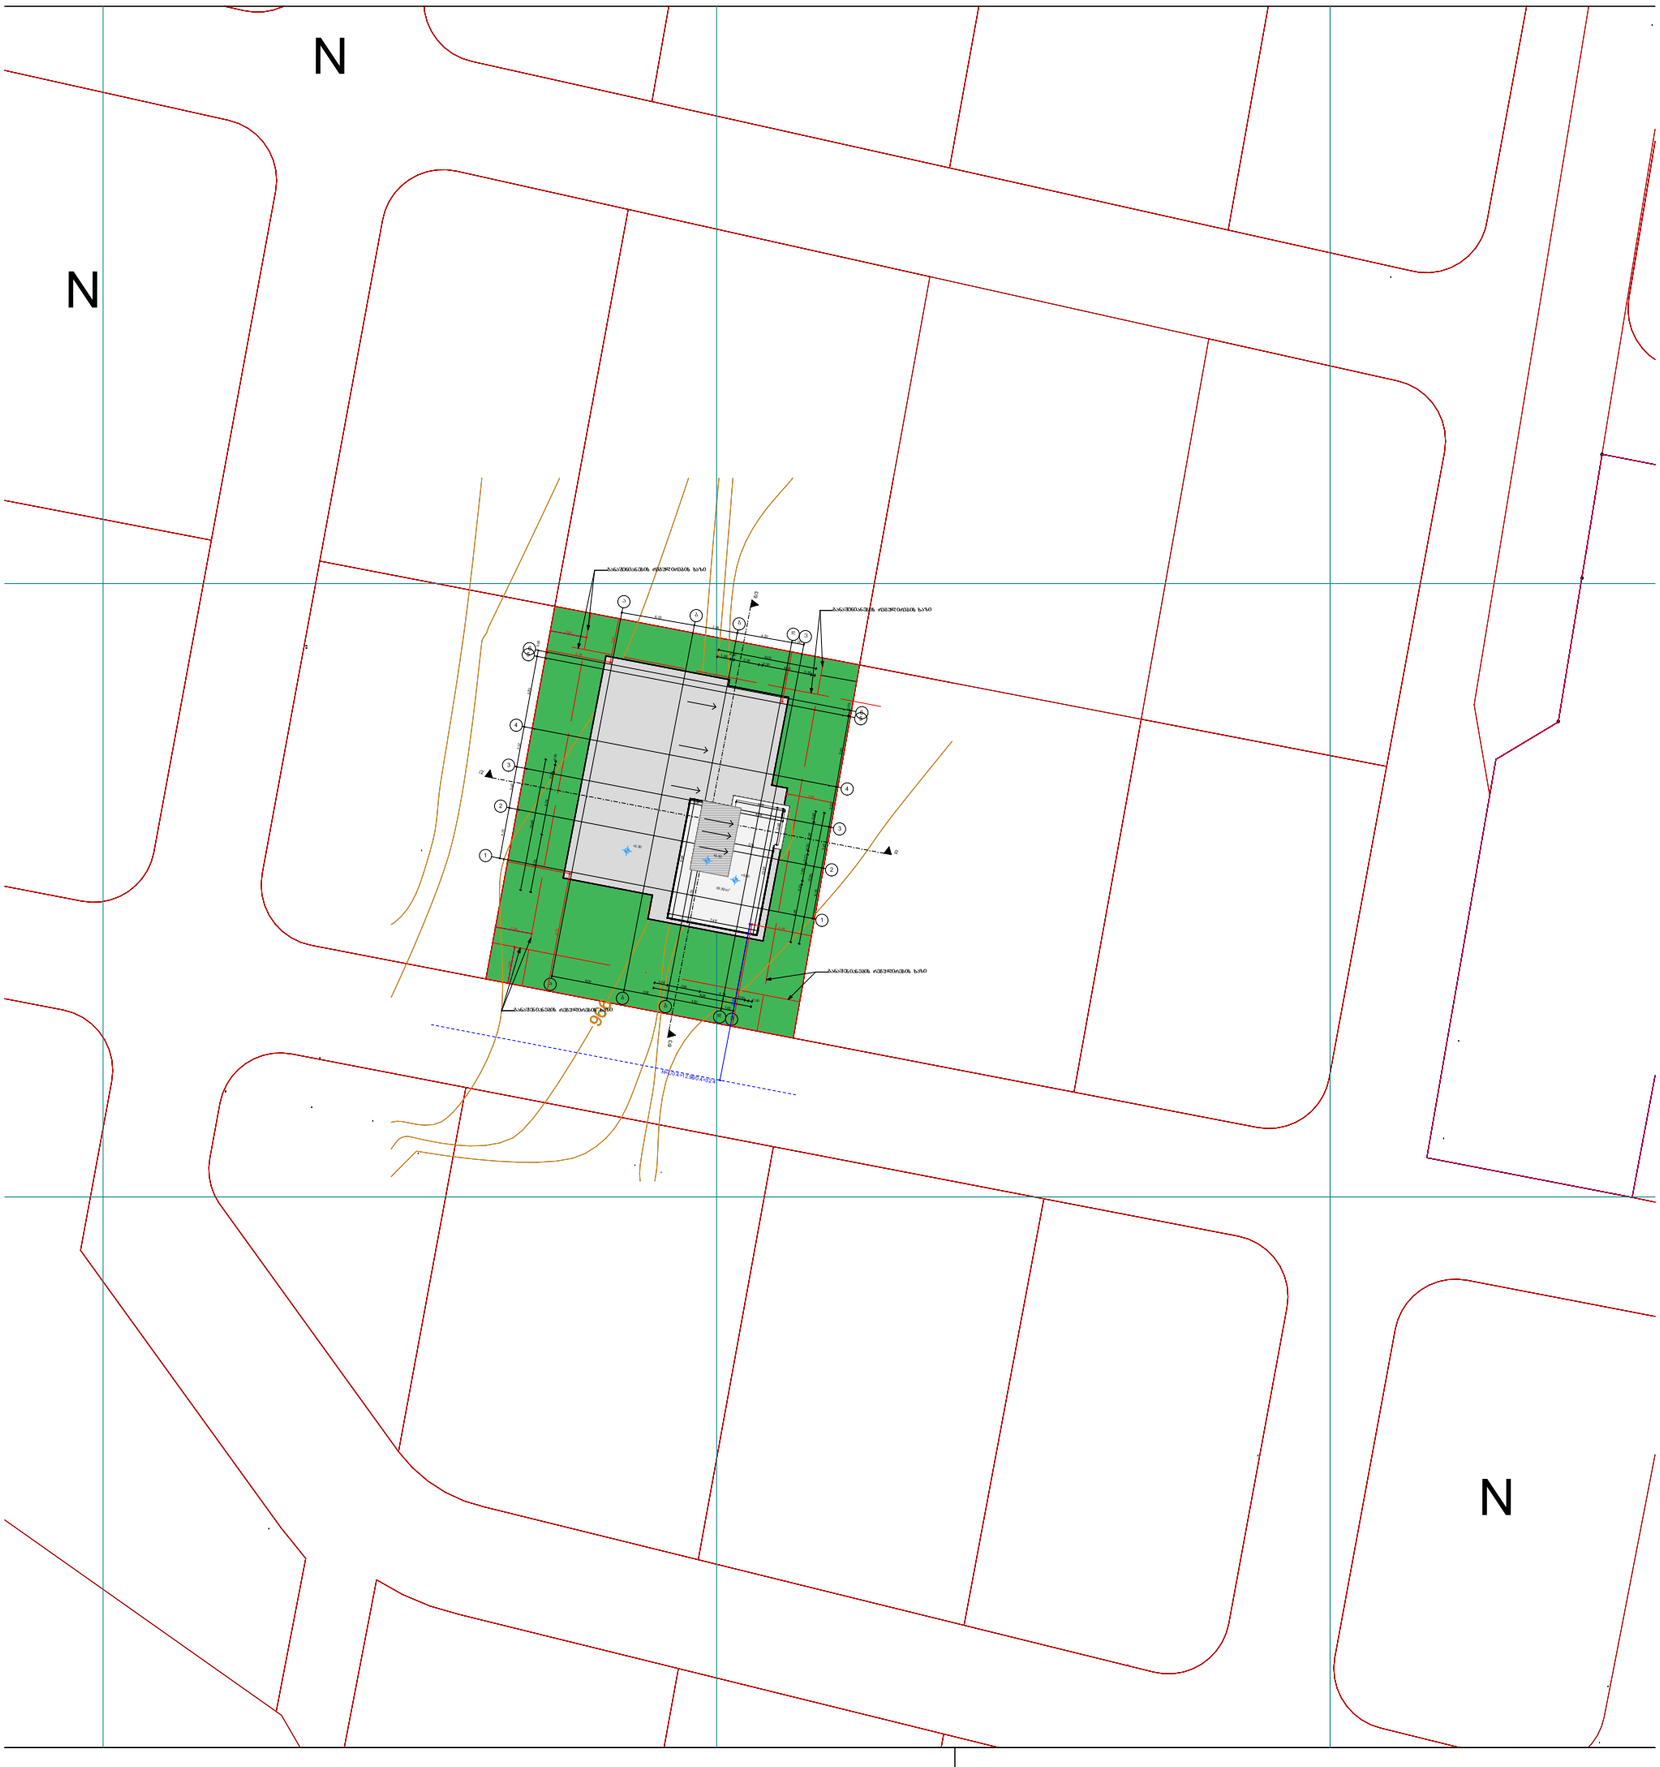

WGS 1984-ის კოორდინატთა სისტემის UTM პროექცია

საცხ. შენობა	ბორდიული		ჭიშკარი
	ხის ღობე		
არასაცხ. შენობა	ღობე		ბეტონი
ფარდული	ქვის კედელი	წ	წყალგაყვანილობა
მშენებარე შენობა	კედელი	ბ	გაზი
	ფლატე	კ	კანალიზაცია
სატრანსფორ. ჯიხური	რკინიგზა	სან	სანიაღვრე
ხეები	სამეთვალყურეო ჭები	კშ	კავშირგაბმულობა
გარე განათება	ელ. გადამცემი ხაზი		ელ. ქსელები
		თშ	გაობობა

ნაკვეთის საზღვარი (თუ იგი არის ნახაზზე) მითითებულია დამკვეთის მიერ

ის სამუშაოების შესრულებისას შეიტყობინეთ კომუნიკაციის წარმომადგენლებს

ოვანი ნაგებობები და მათი ტრასტერორები დატანილია საავარო რეგისტრის რეგისტრირებული მონაცემების მიხედვით

შპს „ბიემჯი გრუპ“

საქართველო, თბილისი, შარტავას ქუჩა 14

მობ: 598 667070; 577 158039

LTD `BMG GROUP~

14 Sartava St. Tbilisi, Georgia

ტექნიკური დირექტორი:		ზ. ბასილაძე
აზომა:		მ.ბოლქვაძე
დახაზა:		მ.ბოლქვაძე, 946.51
დამკვეთი:		შპს "ტოპ ჰილ"

მაშტაბი: 1:500

02.10.2020