
საქართველო

ქალაქი თბილისი, სოფელი წავკისი, რუსთაველის ქუჩა №44. 721.00კვ.მ არასაოფლო სამეურნეო
დანიშნულების ს/კ № 81.02.21.836 მიწის ნაკვეთის ტოპოგრაფიული

გეგმა

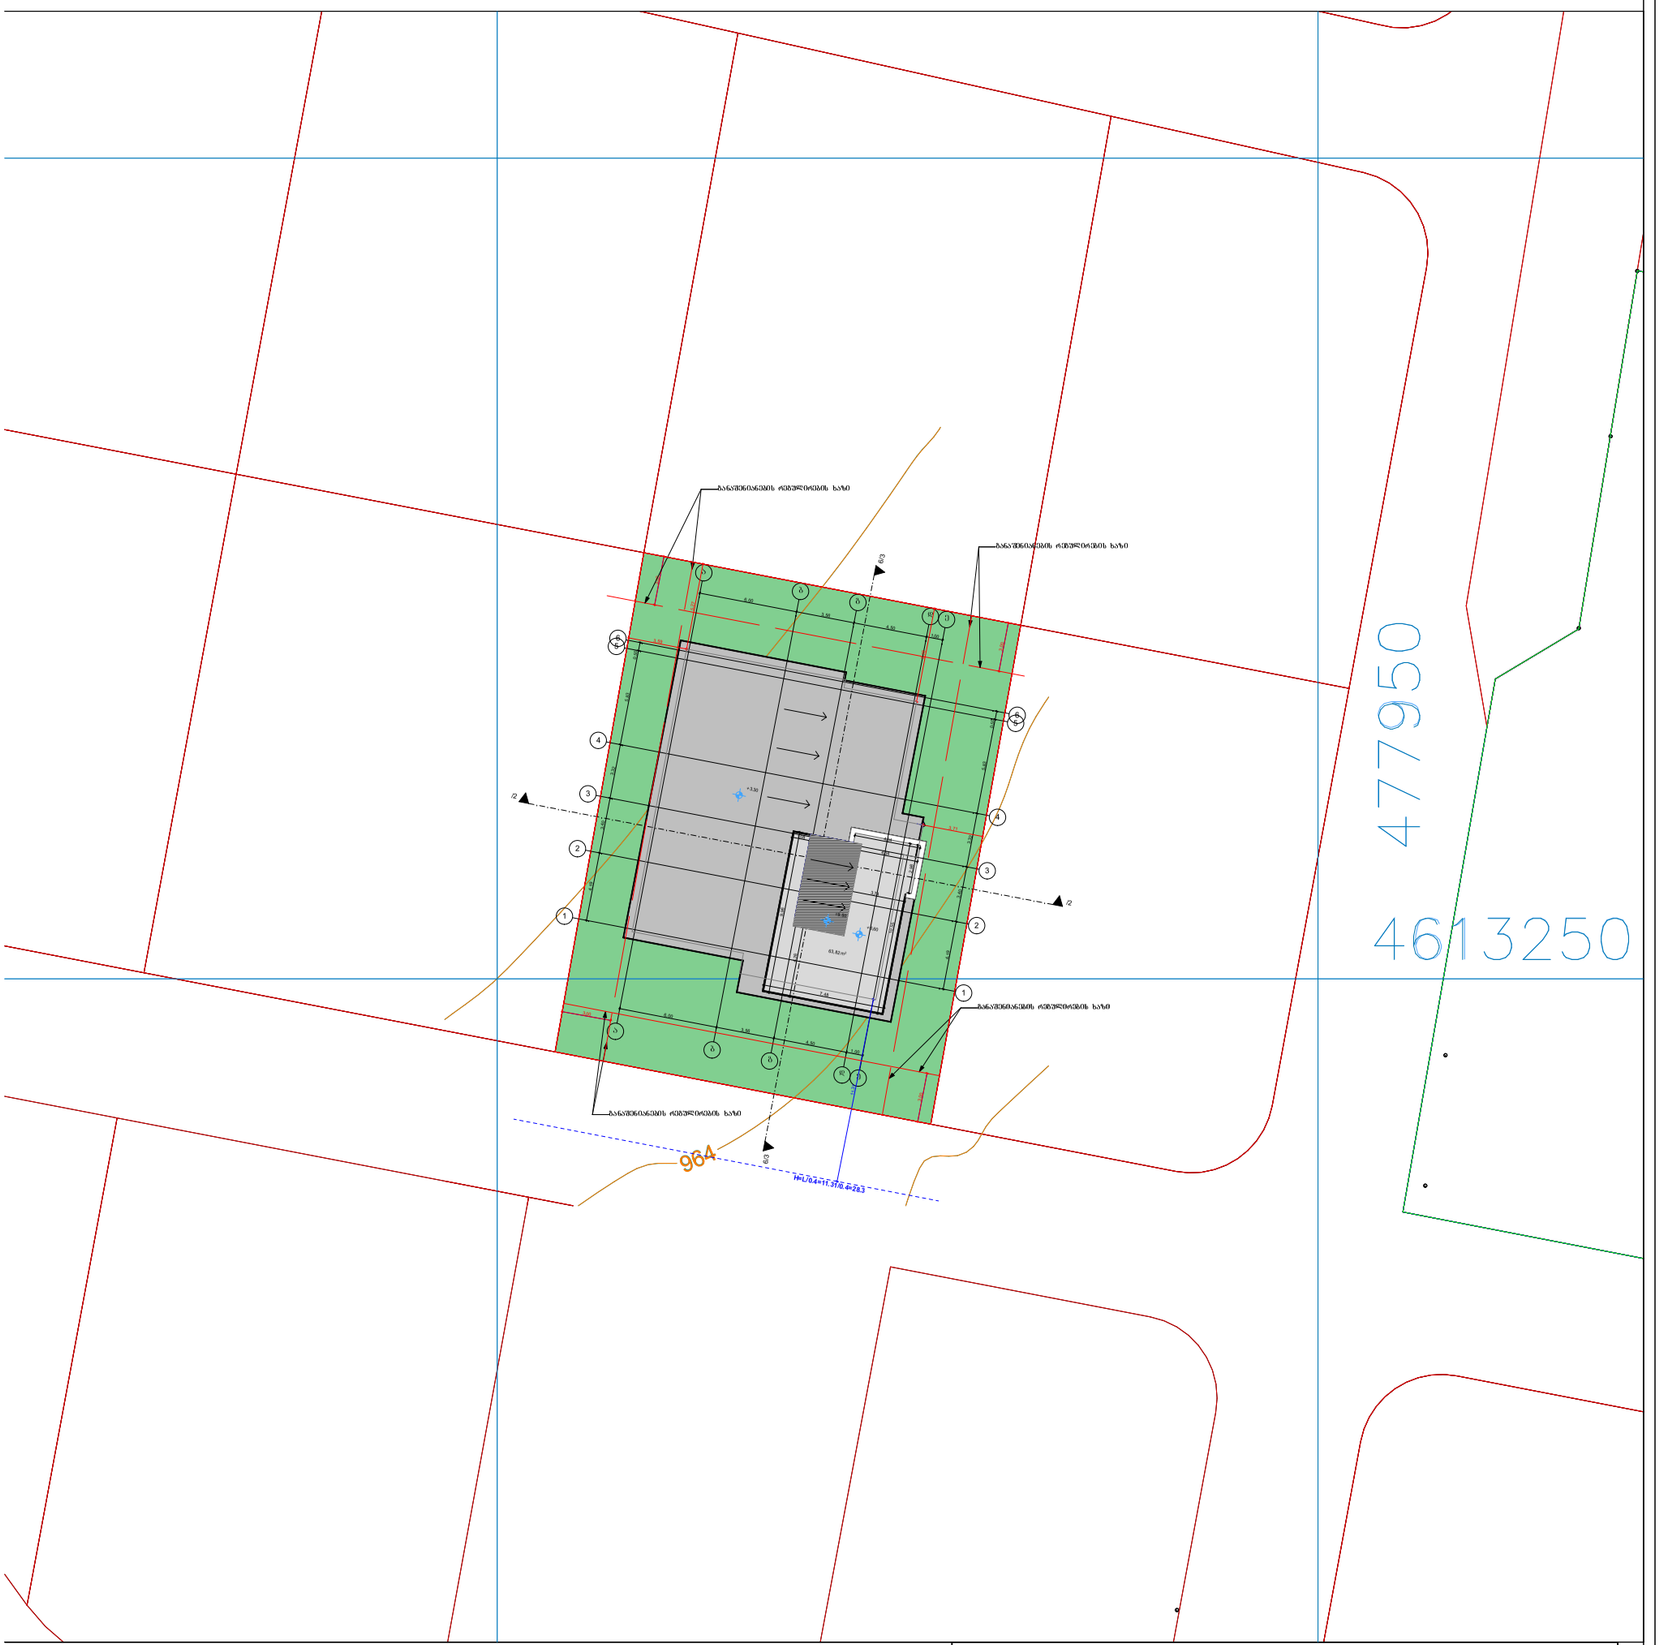

პირობითი აღნიშვნები

WGS 1984-ის კოორდინატთა სისტემის UTM პროექცია

საცხ. შენობა	ბორდიული		ჭიშკარი
არასაცხ. შენობა	ხის ღობე		ბეტონი
ფარდული	ქვის კედელი		წყალგაყვანილობა
მშენებარე შენობა	კედელი		კავშირგაბმულობა
სატრანსფორ. ჯიხური	ფლატე		ელ. ქსელები
ხეები გარე განათება	რკინიგზა		ბუნებრივი აირი
	სამეთვალყურეო ჭები		სადრენაჟო ინფრასტრუქტურა
	ელ. გადამცემი ხაზი		ინტერნეტ ქსელი

შენიშვნა:1) ნაკვეთის საზღვარი (თუ იგი არის ნახაზზე) მითითებულია დამკვეთის მიერ


2) მიწის სამუშაოების შესრულებისას შეატყობინეთ კომუნიკაციის წარმომადგენლებს

შპს „ბიემჯი გრუპ“
საქართველო, თბილისი, შარტავას ქუჩა 14
მობ: 598 667070; 577 158039

LTD `BMG GROUP~
14 Sartava St. Tbilisi, Georgia

ტექნიკური დირექტორი:		ზ. ბასილაძე
ნახ.№ 960.19		მ.ბოლქვაძე
დახაზა:		მ.ბოლქვაძე
დამკვეთი:		შპს "ტოპ ჰილ"
მაშტაბი: 1:500		02.10.2020

H=L/0.4=11.31/0.4=28.3

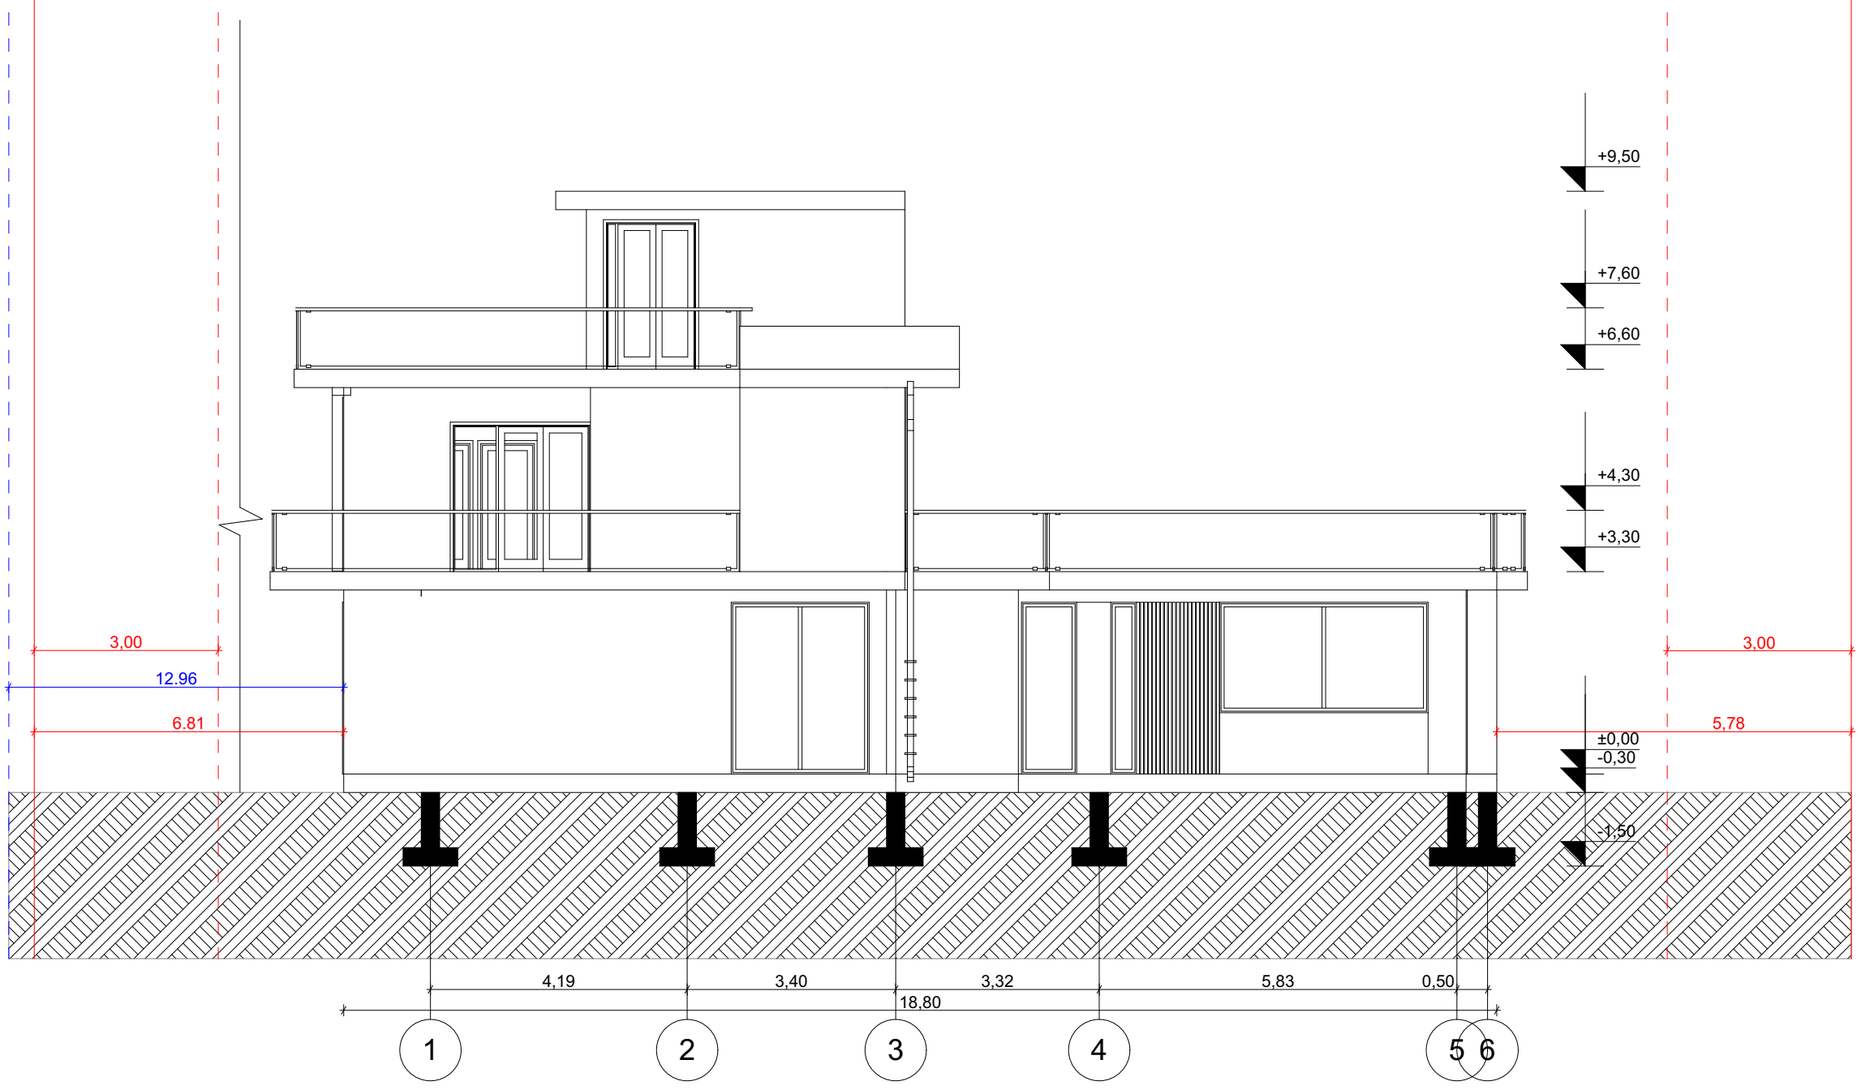

ობიექტის მისამართი	ქ.თბილისი, სოფელ ყავკისი, რუსთაველის №44	
ნახაზის დასახელება	სიმაღლის სქემა	
ტექნიკური დირექტორი		ზ.ბასილაძე
არქიტექტორი		ზ.ბასილაძე
დაინტერესებული		შ.პ.ს „ტოპ ჰილი"
მასშტაბი	1:100	ფურცელი A-3
თარიღი	03.06.2019	