
საქართველო

ქალაქი თბილისი, სოფელი წავკისი, რუსთაველის ქუჩა №44. 821.00კვ.მ არასასოფლო სამეურნეო დანიშნულების ს/კ №81.02.21.832 მიწის ნაკვეთის ტოპოგრაფიული

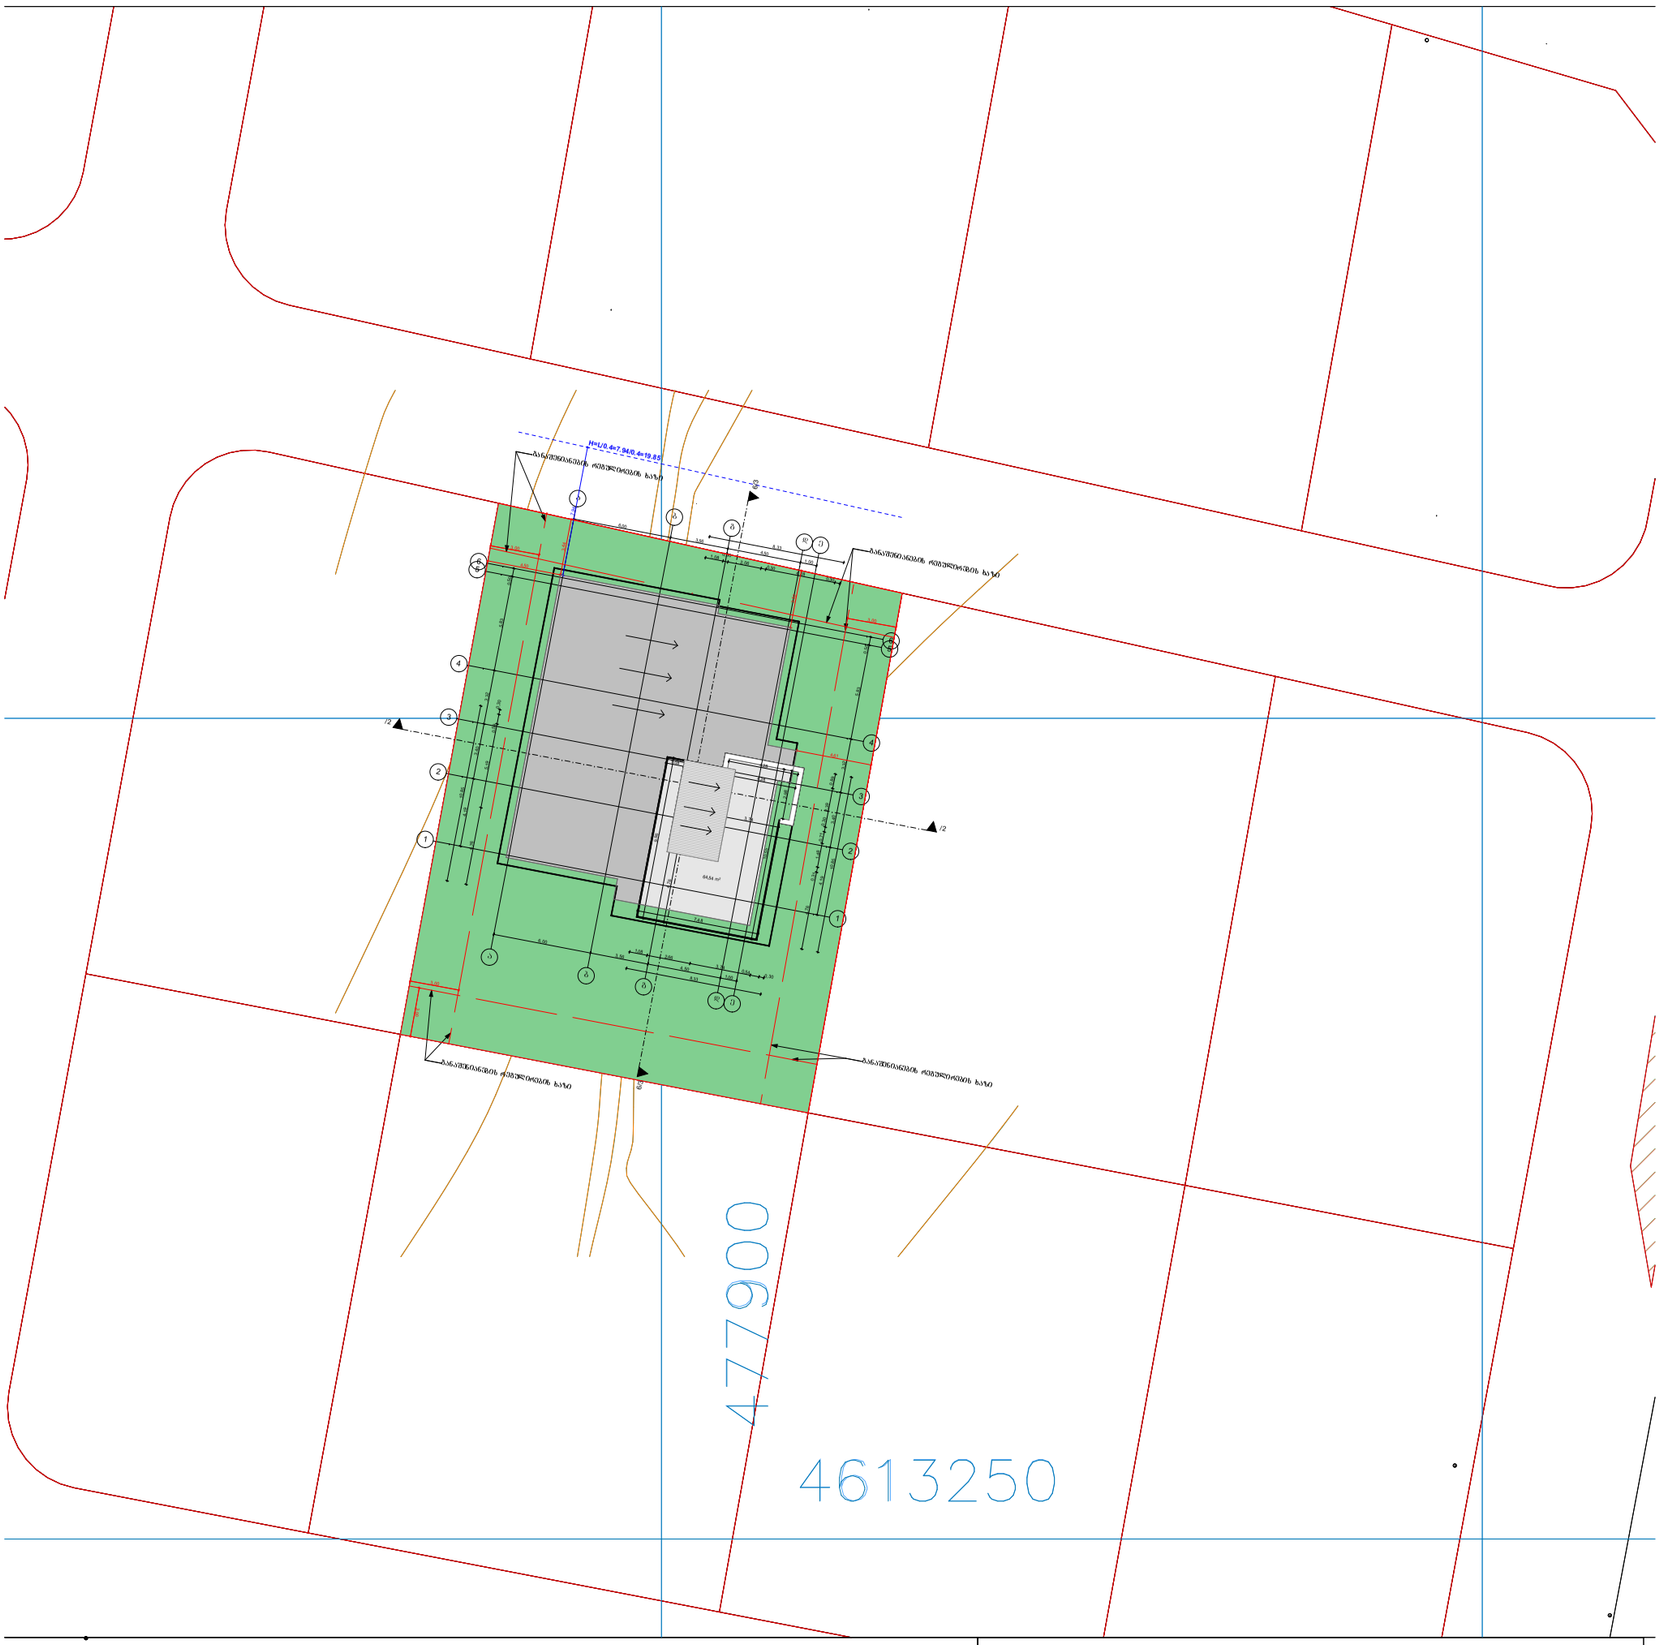

პირობითი აღნიშვნები

WGS 1984-ის კოორდინატთა სისტემის UTM პროექცია

ძს	საცხ. შენობა	ბორდიული	ჭიშკარი
ძა	არასაცხ. შენობა	ხის ღობე	ბეტონი
	ფარდული	ღობე	წყალგაყვანილობა
	მშენებარე შენობა	ქვის კედელი	კავშირგაბმულობა
	სატრანსფორმ. ჯიხური	კედელი	ელ. ქსელები
	ხეები	ფლატე	ბუნებრივი აირი
	ბუჩქნარი	რკინიგზა	სადრენაჟო ინფრასტრუქტურა
		სამეთვალყურეო ჭები	ინტერნეტ ქსელი
		ელ. გადამცემი ხაზი	

964.68

964.47

შენიშვნა:1) ნაკვეთის საზღვარი (თუ იგი არის ნახაზზე) მითითებულია დამკვეთის მიერ

2) მიწის სამუშაოების შესრულებისას შეარჩიობინეთ კომუნიკაციის წარმომადგენლებს

შპს „ბიემჯი გრუპ“
საქართველო, თბილისი, შარტავას ქუჩა 14
მობ: 598 667070; 577 158039


LTD `BMG GROUP~
14 Sartava St. Tbilisi, Georgia

ტექნიკური დირექტორი:		ზ. ბასილაძე
აზომა:		მ.ბოლქვაძე
დახაზა:		მ.ბოლქვაძე
დამკვეთი:		შპს "ტოპ ჰილ"

მასშტაბი: 1:500

02.10.2020

H=L/0.4=7.94/0.4=19.85

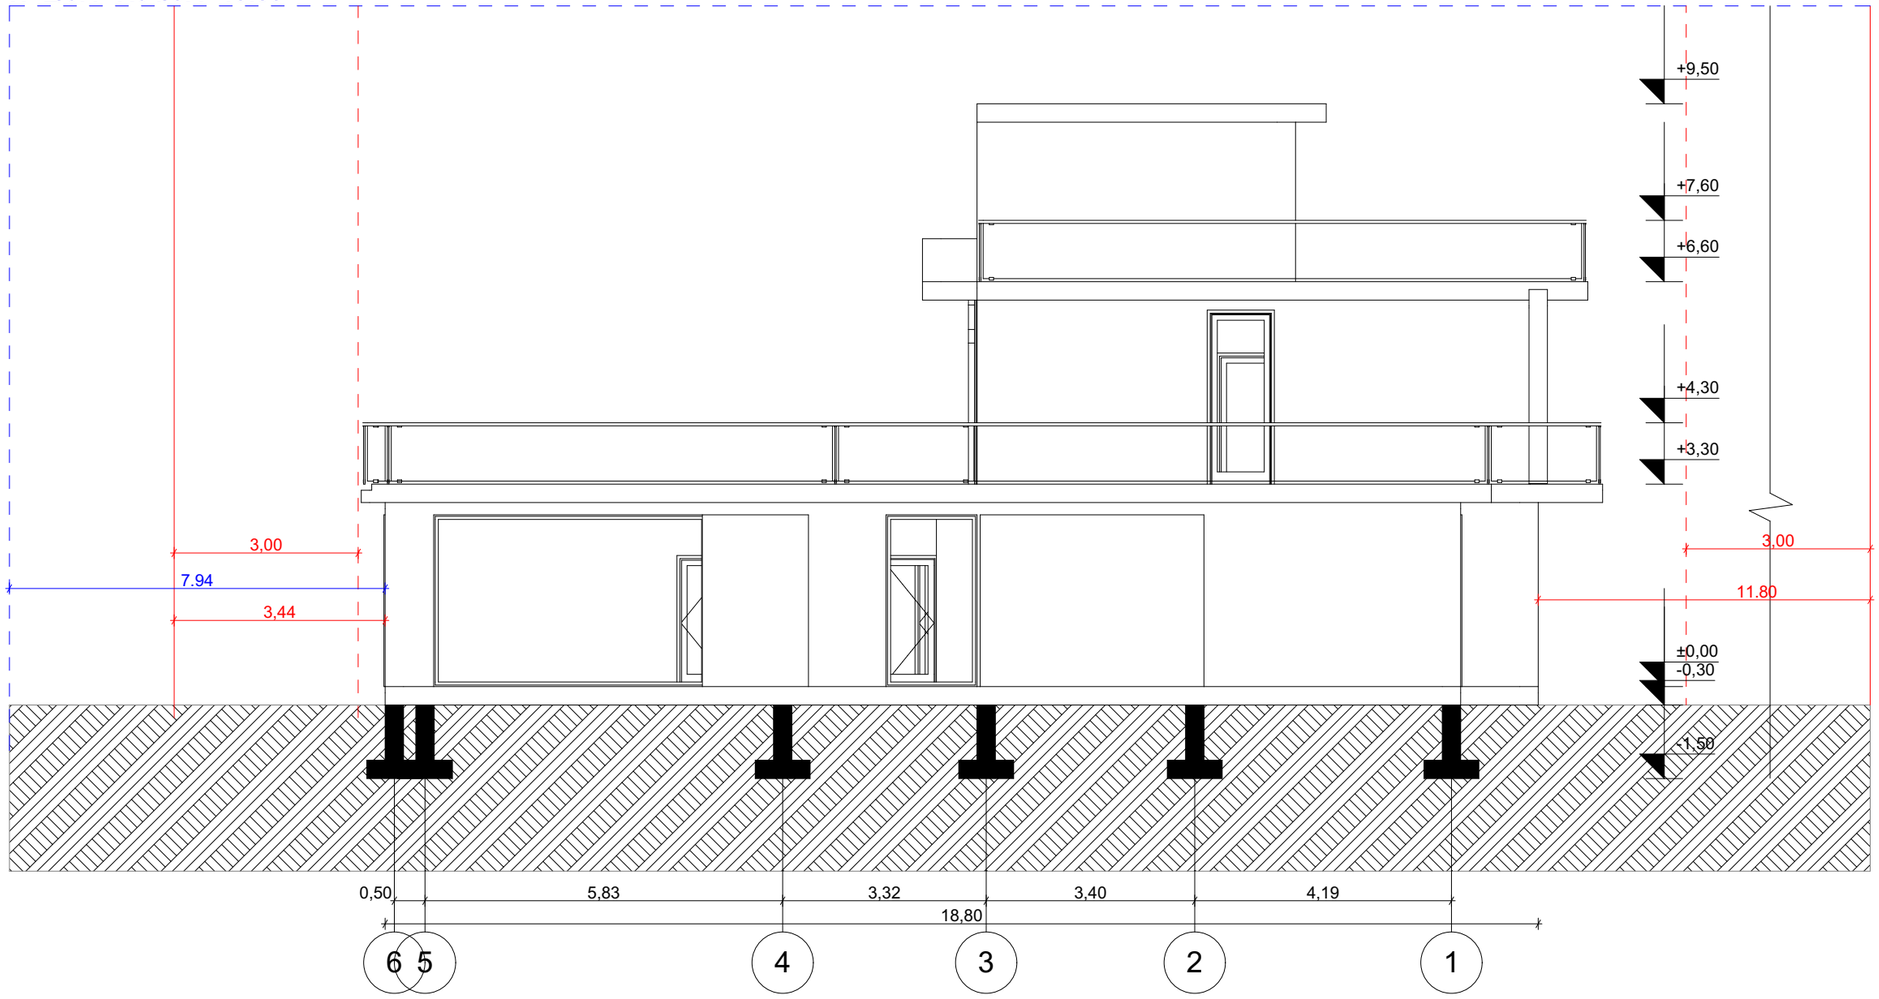

ობიექტის მისამართი	ქ.თბილისი, სოფელ წავკისი, რუსთაველის №44	
ნახაზის დასახელება	სიმაღლის სქემა	
ტექნიკური დირექტორი		ზ.ბასილაძე
არქიტექტორი		ზ.ბასილაძე
დაინტერესებული		შ.პ.ს „ტოპ ჰილი"
მასშტაბი	1:100	ფურცელი A-3
თარიღი	03.06.2019	