ფორმატი	დაკვეთა №	შაილის სახელი
A3		

ექსპლიკაცია:

- დამხმარე ფართი 89.9 მ²
- სასაწყობე-სამაცივრე ფართი 817.1 მ²
- ლიფტის და კიბის უჯრედი 14.6 მ²
- საზაფხულო ფართი 140.7 მ²

1. ო-ზ მონაკვეთში და 7-1 ფასადზე 2-1 ღერძებს შორის დამატებით მოეწყო დეკორატიული კედელი და კარები;
2 .მოეწყო სახანძრო უსაფრთხოების კუთხე; მოეწყო დროებითი ე.წ ლიფტის კონსტრუქცია.
3. 7-1 ფასადზე ო ღერძზე მოეწყო სარეკლამო მორგებული სტრიქონები;
4. 1-7 ფასადზე 1-2 მონაკვეთში დამატებით მოწყობილია კარები და ფანჯარა;
5. 2-4 მონაკვეთში შეცვლილია ვიტრაჟების ზომები.
6. შეცვალ კედლის კონფიგურაცია და დაემატა კარი.

შენიშვნები:

დამკვეთი

შპს.“MDM Group“

მისამართი

სამეურნეო შენობა ქ.თბილისი
ბელიაშვილის # 43ა

პროექტის სახელწოდება

მრავალფუნქციური შენობა/სამეურნეო ობიექტი (ჩირის საშრობი, სასაწყობე და სამაცივრე ფართები, საცალო ბაზრობა)

თანამდებობა	გვარი	ხელმოწერა	თარიღი
დირექტორი	კ.არაბიძე		
არქიტექტორი	ჯ.ფხაკაძე		
არქიტექტორი	ლ.ჩაკვეტაძე		

RCO

მისამართი

ქ. თბილისი,
მარშალ გელოვანის №13

მასშტაბი	1:200	ნახაზი
თარიღი		ჭეშმა 0.00 ნიშნულზე

სტადია	თარიღი	შურცლები
არქ. პრ. კორექტირება	24.11.2020	

ფორმატი	დაკვეთა №	შაილის სახელი
A3		

ექსპლიკაცია:

- დამხმარე ფართი 67.4 მ²
- სასაწყობე-სამაცივრე ფართი 950.3 მ²
- ლიფტის და კიბის უჯრედი 35.9 მ²
- საზაფხულო ფართი 55.0 მ²

1. ა-თ ფასადზე თ მონაკვეთში მოეწყო მოაჯირი;
2. ა-თ ფასადზე დ-ე მონაკვეთში მოწყობილია კარი;
3. შეიცალა პანდუსის ფორმა;
4. გაზრდილია კიბის საფეხურების რაოდენობა.
5. პანდუსზე მოეწყო მოაჯირი.
6. 7-1 ფასადზე 2-1 მონაკვეთს შორის მოეწყობა ფრამუგა და ღიობი.

შენიშვნები:

დამკვეთი

შპს.“MDM Group“

მისამართი

სამეურნეო შენობა ქ.თბილისი ბელიაშვილის # 43ა

პროექტის სახელწოდება

მრავალფუნქციური შენობა/სამეურნეო ობიექტი (ჩირის საშრობი, სასაწყობე და სამაცივრე ფართები, საცალო ბაზრობა)

თანამდებობა	გვარი	ხელმოწერა	თარიღი
დირექტორი	კარაბიძე		
არქიტექტორი	ჯ.ფხაკაძე		
არქიტექტორი	ლ.ჩაკვეტაძე		

მისამართი

ქ. თბილისი, მარშალ გელოვანის №13

მასშტაბი	1:200	ნახაზი	გეგმა +3.00 ნიშნულზე
თარიღი			

სტადია	თარიღი	შენიშვნები
არქ. პრ. კორექტირება	24.11.2020	

ფორმატი	დაკვეთა №	შაილის სახელი
A3		

ექსპლიკაცია:

სახაწყობე-სამაცივრე ფართი 1086.6მ²

ღიობის და კიბის შ%რედი 46.2 მ²

საზაფხულო ფართი 20.6 მ²

1. შეცვლილია ტამბურის ფართები;
2. ბ-ა მონაკვეთში დამატებით მოეწყობა ღიობი;
3. დ-ა მონაკვეთში დამატებით მოეწყობა მოაჯირები და საზაფხულო ფართები;
4. მოეწყობა ელ.დანადგარები;
5. განათების ელემენტები.

შენიშვნები:

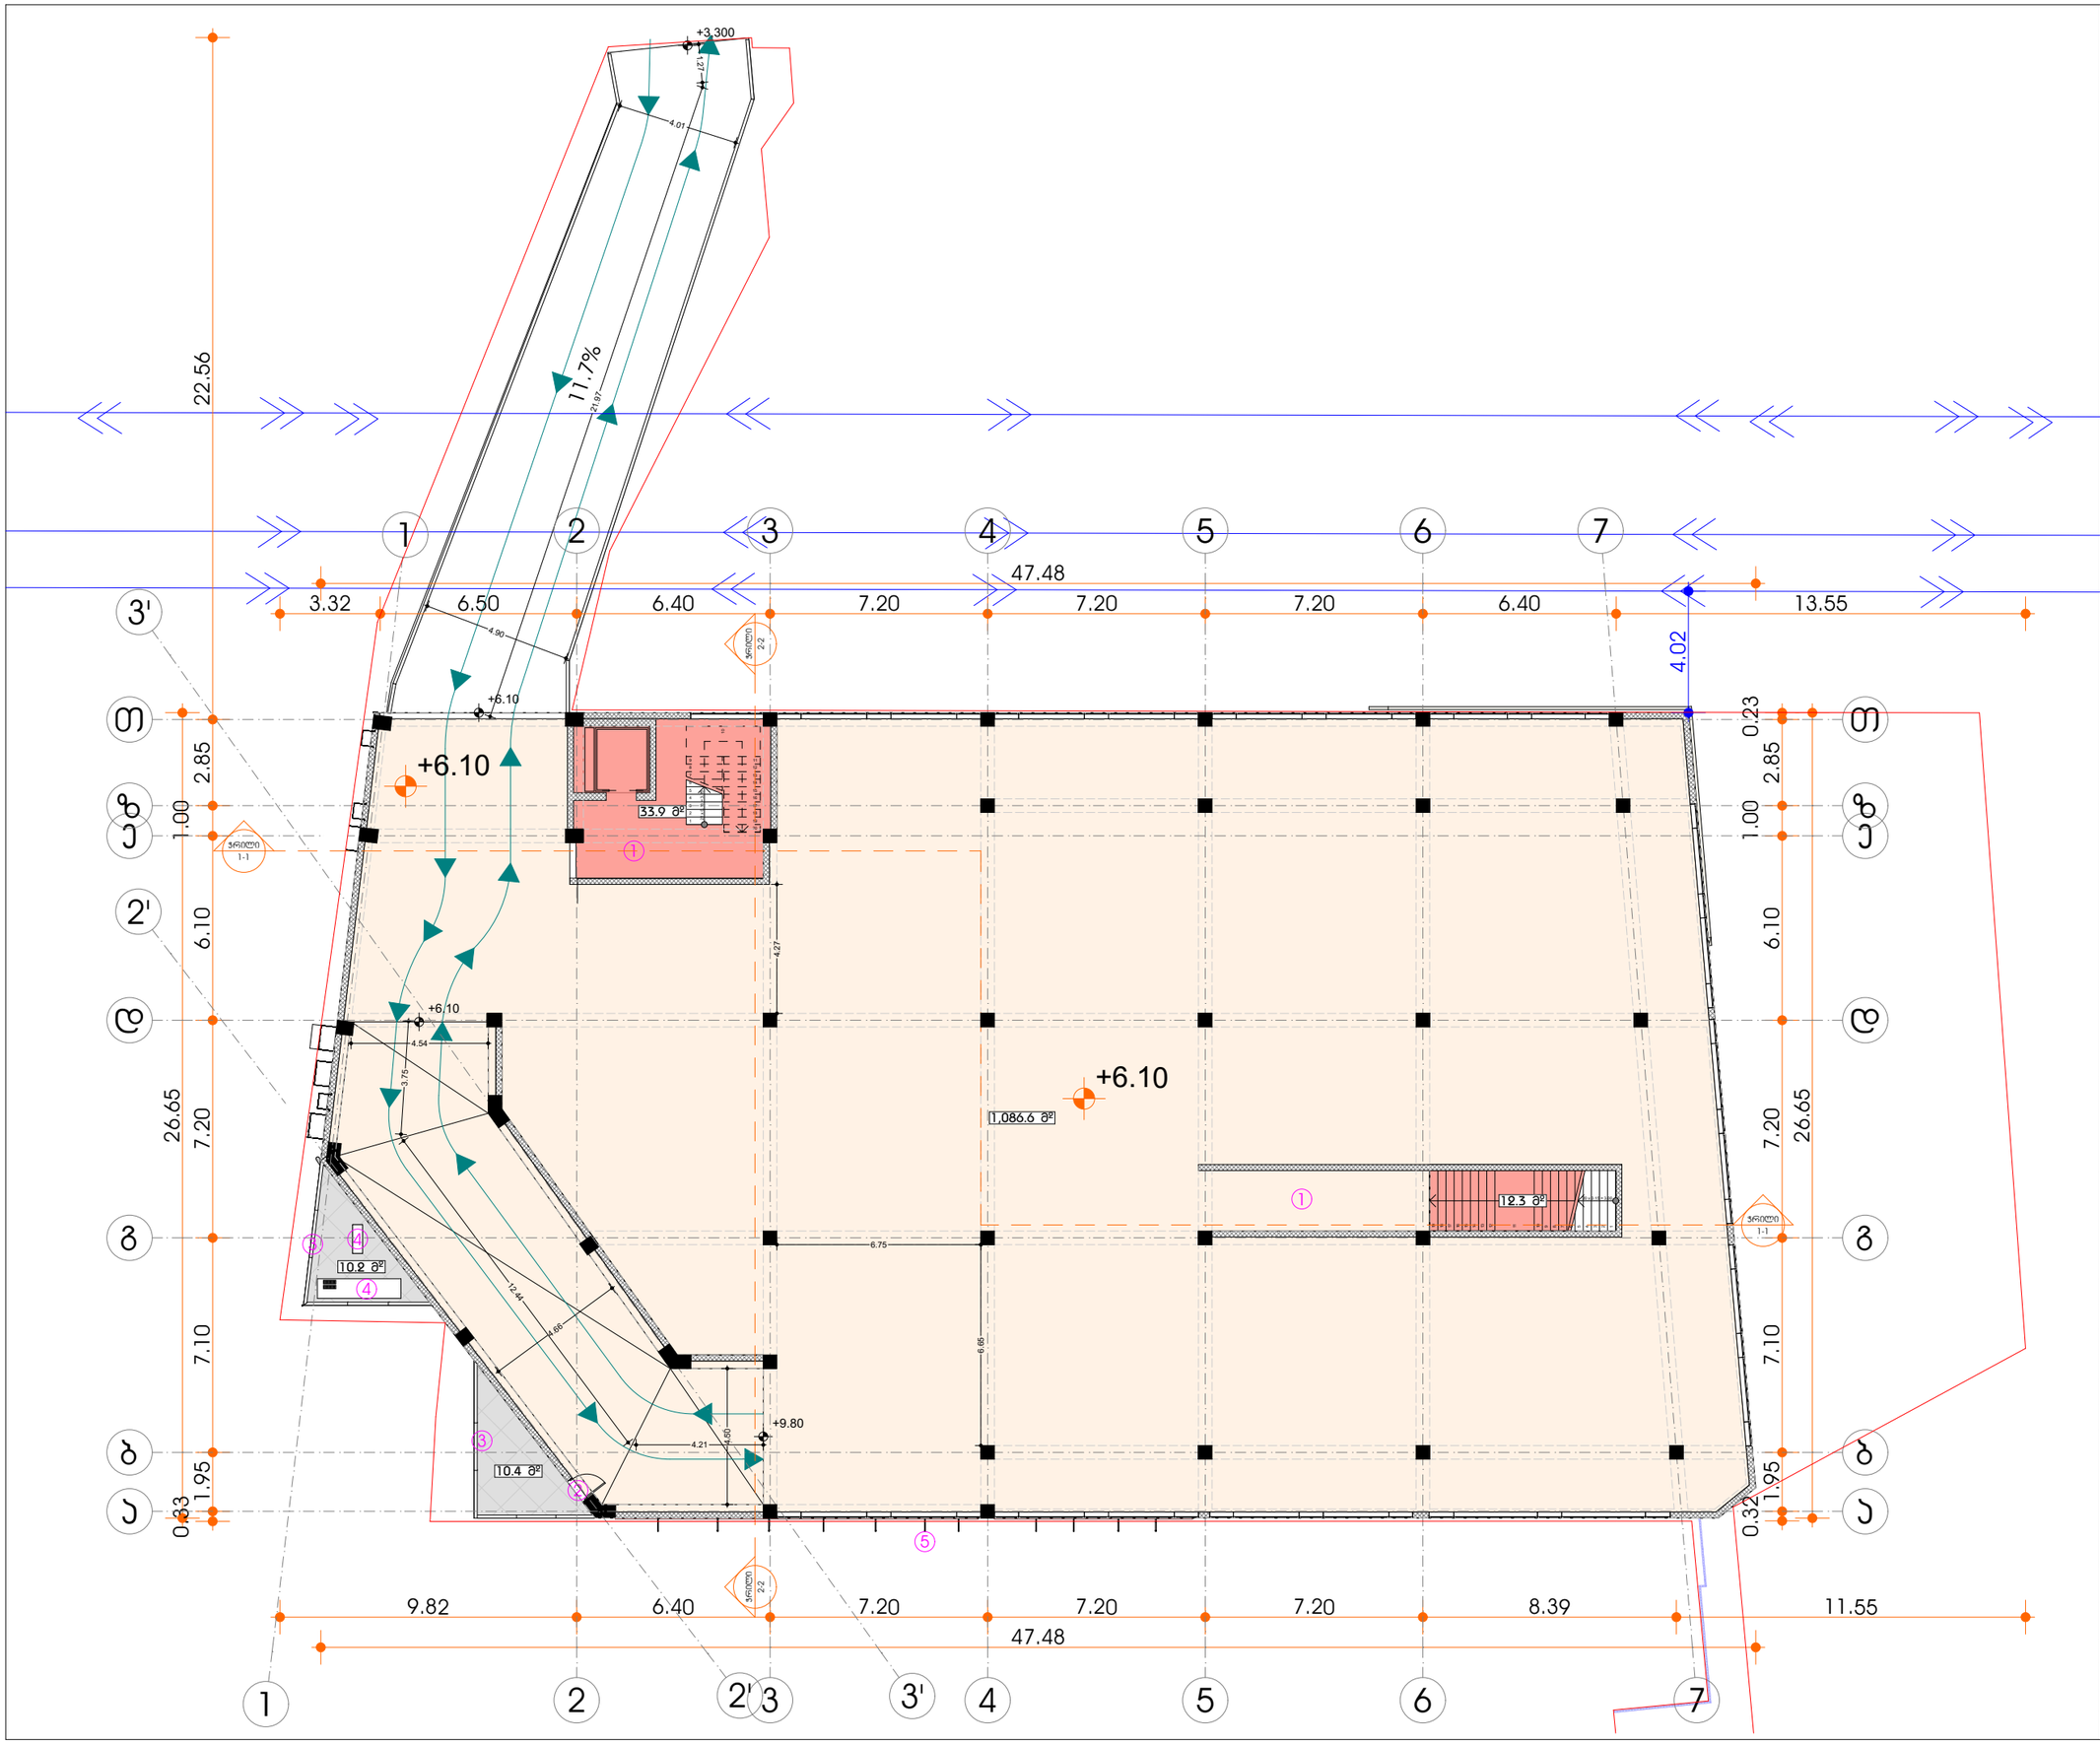

დამკვეთი

შპს.“MDM Group“

მისამართი

სამეურნეო შენობა ქ.თბილისი

ბელიაშვილის # 43ა

პროექტის სახელწოდება

მრავალფუნქციური შენობა/სამეურნეო ობიექტი (ცირის საშრობი, სახაწყობე და სამაცივრე ფართები, საცალო ბაზრობა)

თანამდებობა	გვარი	ხელმოწერა	თარიღი
დირექტორი	კ.არაბიძე		
არქიტექტორი	ჯ.ფხაშტარი		
არქიტექტორი	ლ.ჩაკვეტაძე		

RCO

მისამართი

ქ. თბილისი, მარშალ გელოვანის №13

მასშტაბი	1:200	ნახაზი
თარიღი		ბეგმა +6.10 ნიშნულზე

სტადია	თარიღი	შურცლები
არქ. პრ. კორექტირება	24.11.2020	

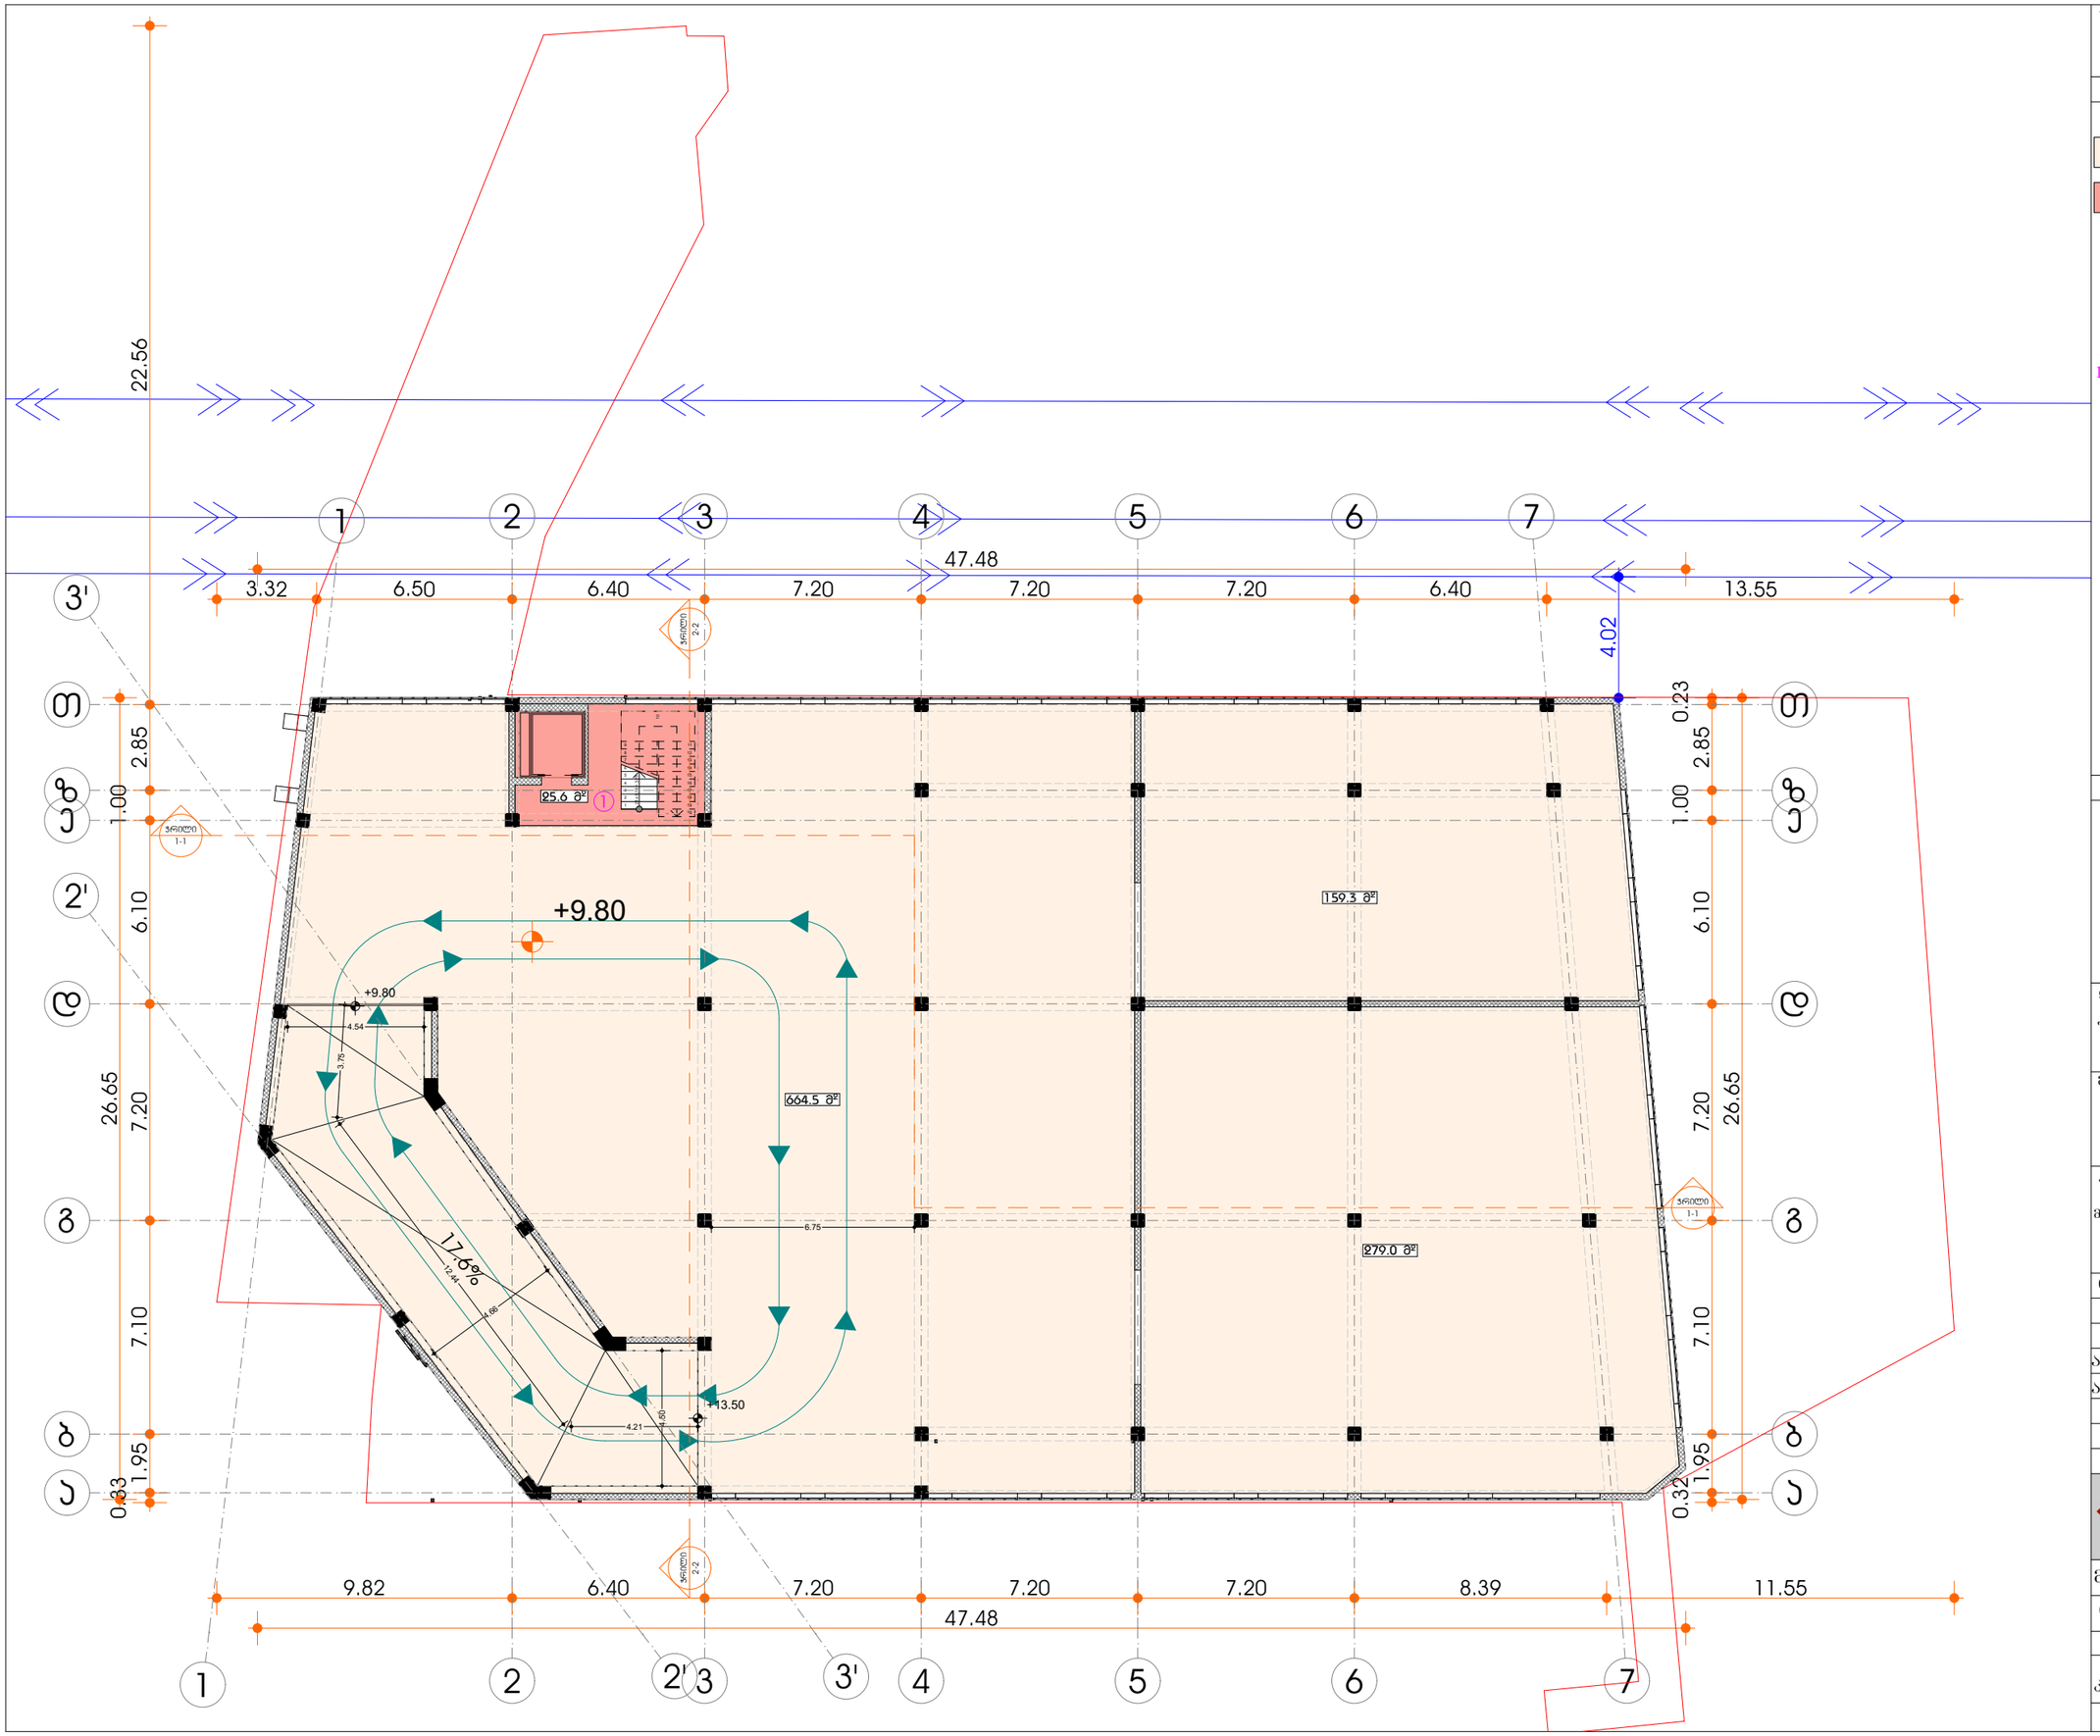

ფორმატი	დაკვეთა №	შაილის სახელი
A3		

ექსპლიკაცია:

სასაწყობე-სამაცივრე ფართი 1102.8მ²

ლიფტის და კიბის უჯრედი 25.6 მ²

1. შეცვლილია ტამბურის ფართი;

შენიშვნები:

დამკვეთი

შპს.“MDM Group“

მისამართი

სამეურნეო შენობა ქ.თბილისი

ბელიაშვილის # 43ა

პროექტის სახელწოდება

მრავალფუნქციური შენობა/სამეურნეო ობიექტი (ჩირის საშრობი, სასაწყობე და სამაცივრე ფართები, საცალო ბაზრობა)

თანამდებობა	გვარი	ხელმოწერა	თარიღი
დირექტორი	კ.არაბიძე		
არქიტექტორი	ზ.ფხაკაძე		
არქიტექტორი	ლ.ჩაჩუა		

RCO

მისამართი

ქ. თბილისი, მარშალ გელოვანის №13

მასშტაბი	1:200	ნახაზი
თარიღი		გეგმა +9.80 ნიშნულზე

სტადია	თარიღი	შენიშვნები
არქ. პრ. კორექტირება	24.11.2020	

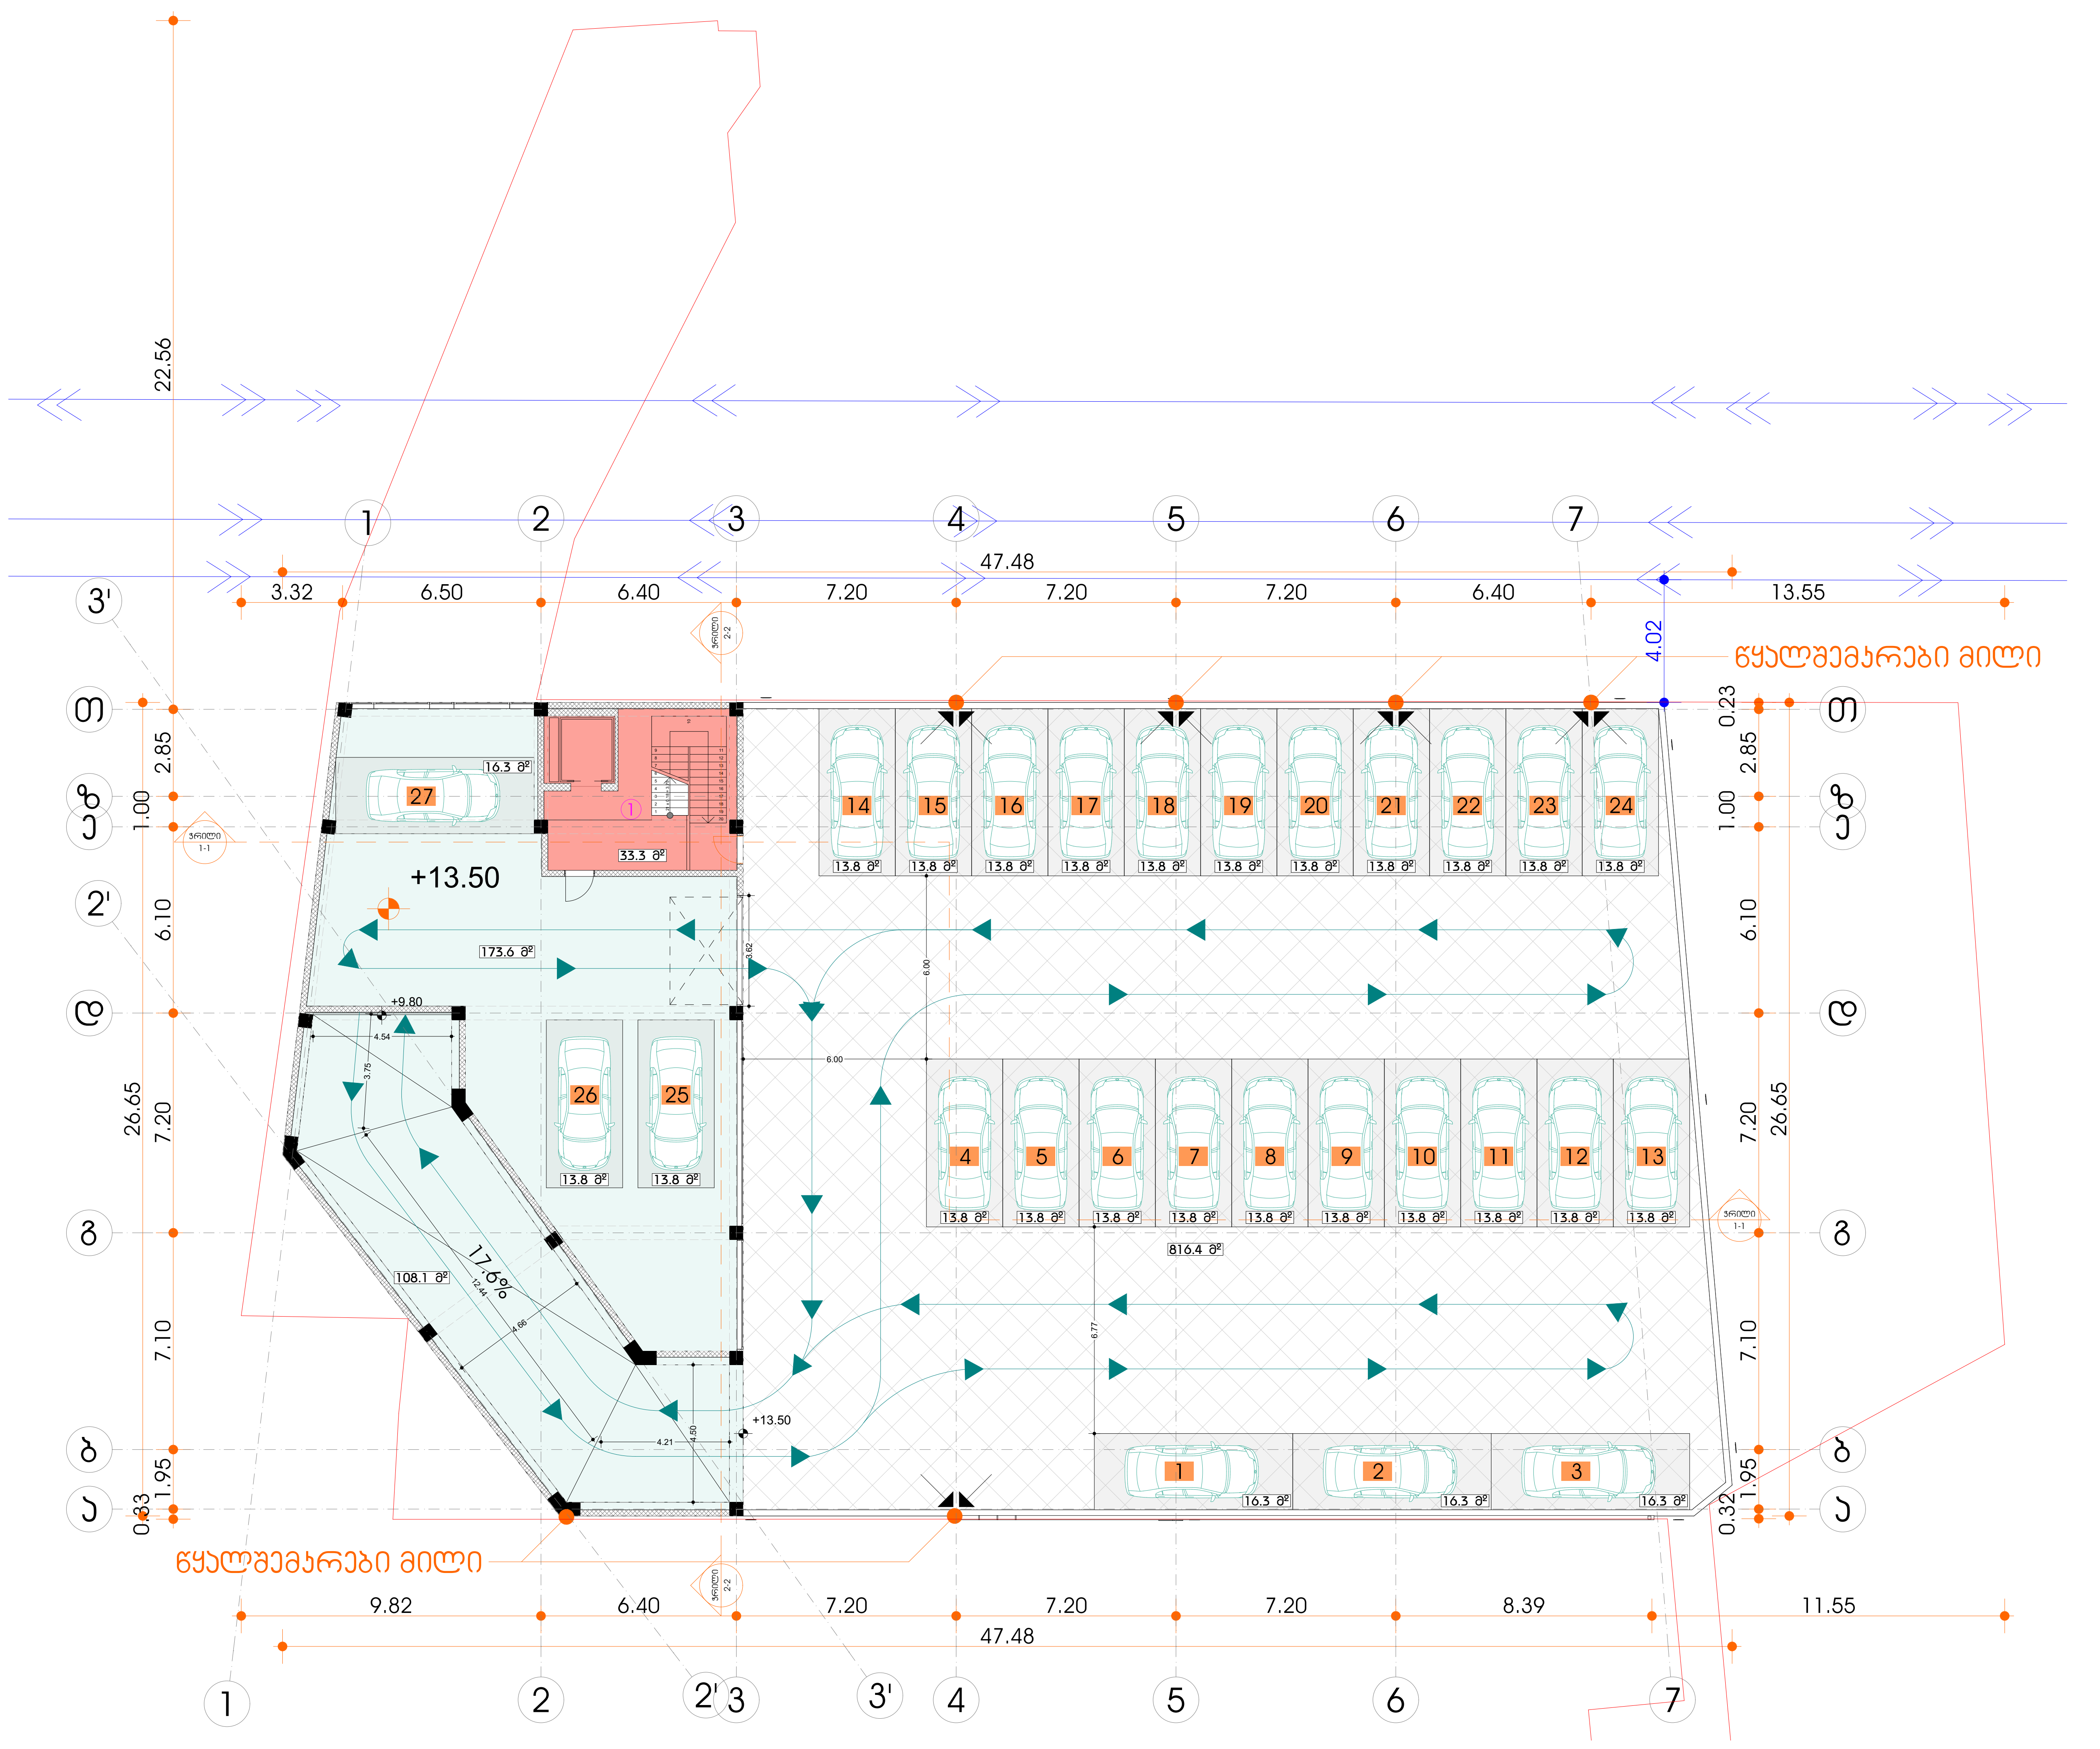

ფორმატი	დაკვეთა №	ფაილის სახელი
A3		

ექსპლიკაცია:

- შიდა ავტოსადგომი 281.0 მ²
- ლიფტის და კიბის უჯრედი 33.3 მ²
- საზაფხულო ფართი 816.4 მ²

1. შეცვლილია ტამბურის ფართები;

შენიშვნები:

დამკვეთი

შპს."MDM Group"

მისამართი

სამეურნეო შენობა ქ.თბილისი ბელიაშვილის # 43ა

პროექტის სახელწოდება

მრავალფუნქციური შენობა/სამეურნეო ობიექტი (ჩირის საშრობი, სასაწყობე და სამაცივრე ფართები, საცალო ბაზრობა)

თანამდებობა	გვარი	ხელმოწერა	თარიღი
დირექტორი	კ.არაბიძე		
არქიტექტორი	ჯ.ფსუტური		
არქიტექტორი	ლ.ჩაკვეტაძე		

ARCO

მისამართი

ქ. თბილისი, მარშალ გელოვანის №13

მასშტაბი	1:200	ნახაზი
თარიღი		გეგმა +13.50 ნიშნულზე

სტადია	თარიღი	ფურცლები
არქ. პრ. კორექტირება	24.11.2020	

ფორმატი	დაკვეთა №	შაილის სახელი
A3		

ექსპლიკაცია:

ნაკვეთის საადასტრო საზღვარი (ღობელი ხაზი)

საჰაერო ელ.გადამცემის განაპირა ხაზები

შენიშვნები:

დამკვეთი

შპს.“MDM Group“

მისამართი

სამეურნეო შენობა ქ.თბილისი ბელიაშვილის # 43ა

პროექტის სახელწოდება

მრავალფუნქციური შენობა/სამეურნეო ობიექტი (ჩირის საშრობი, სახაწყობე და სამაცივრე ფართები, საცალო გაზრობა)

თანამდებობა	გვარი	ხელმოწერა	თარიღი
დირექტორი	კარაბიძე		
არქიტექტორი	ჯ.ფხაკაძე		
არქიტექტორი	დ.ჩაკვეტაძე		

მისამართი

ქ. თბილისი, მარშალ გელოვანის №13

მასშტაბი	1:200	ნახაზი
თარიღი		სახურავის გეგმა

სტადია	თარიღი	შენიშვნები
არქ. პრ. კორექტირება	24.11.2020	

