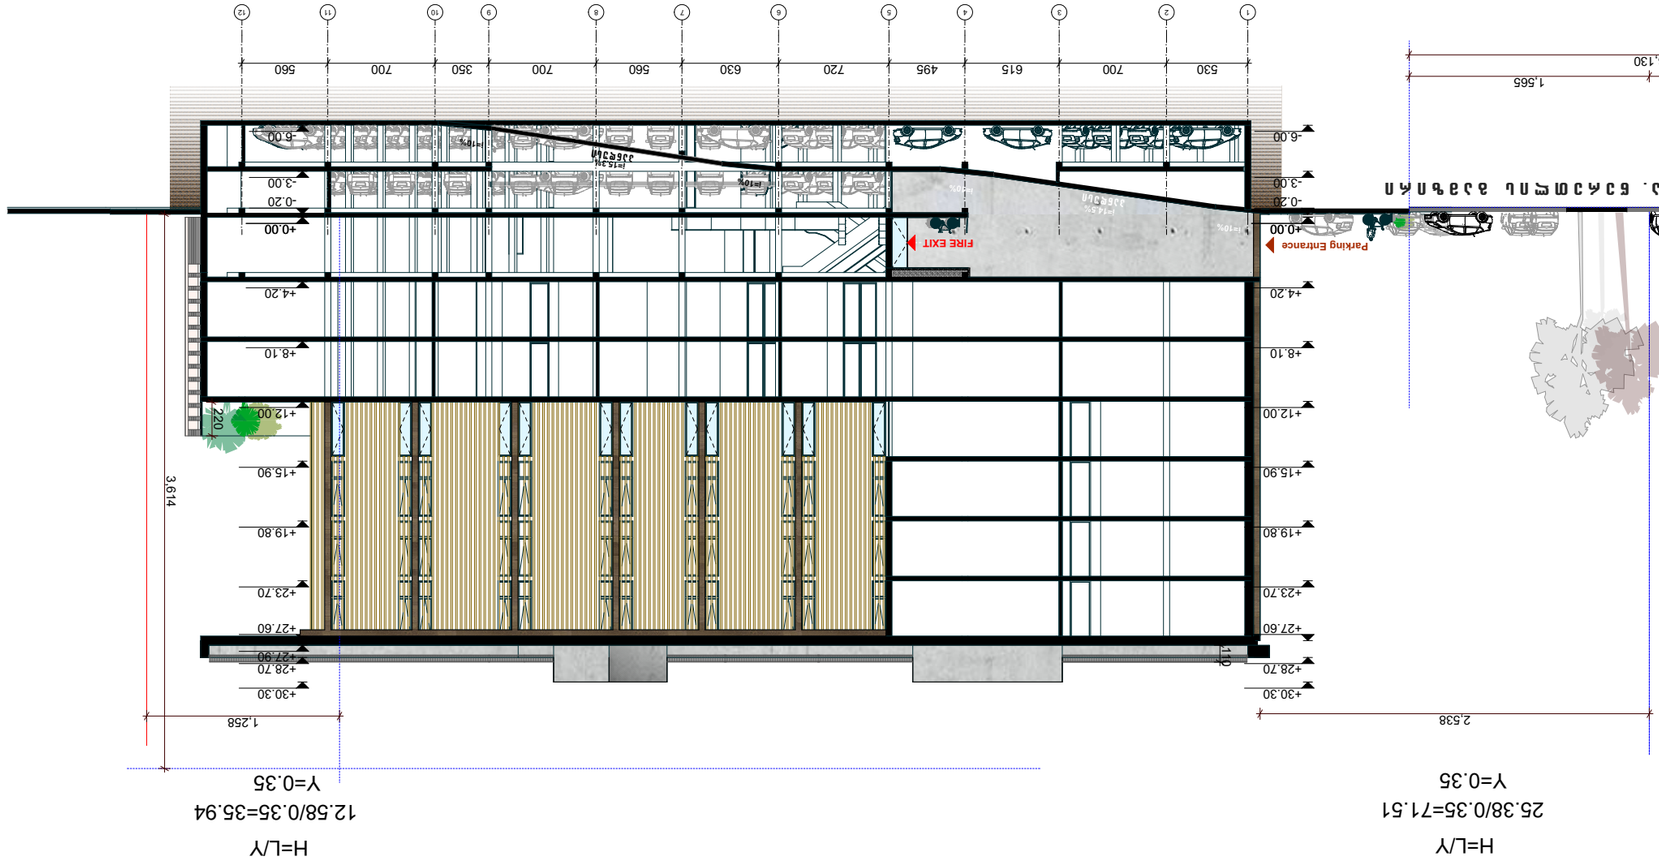



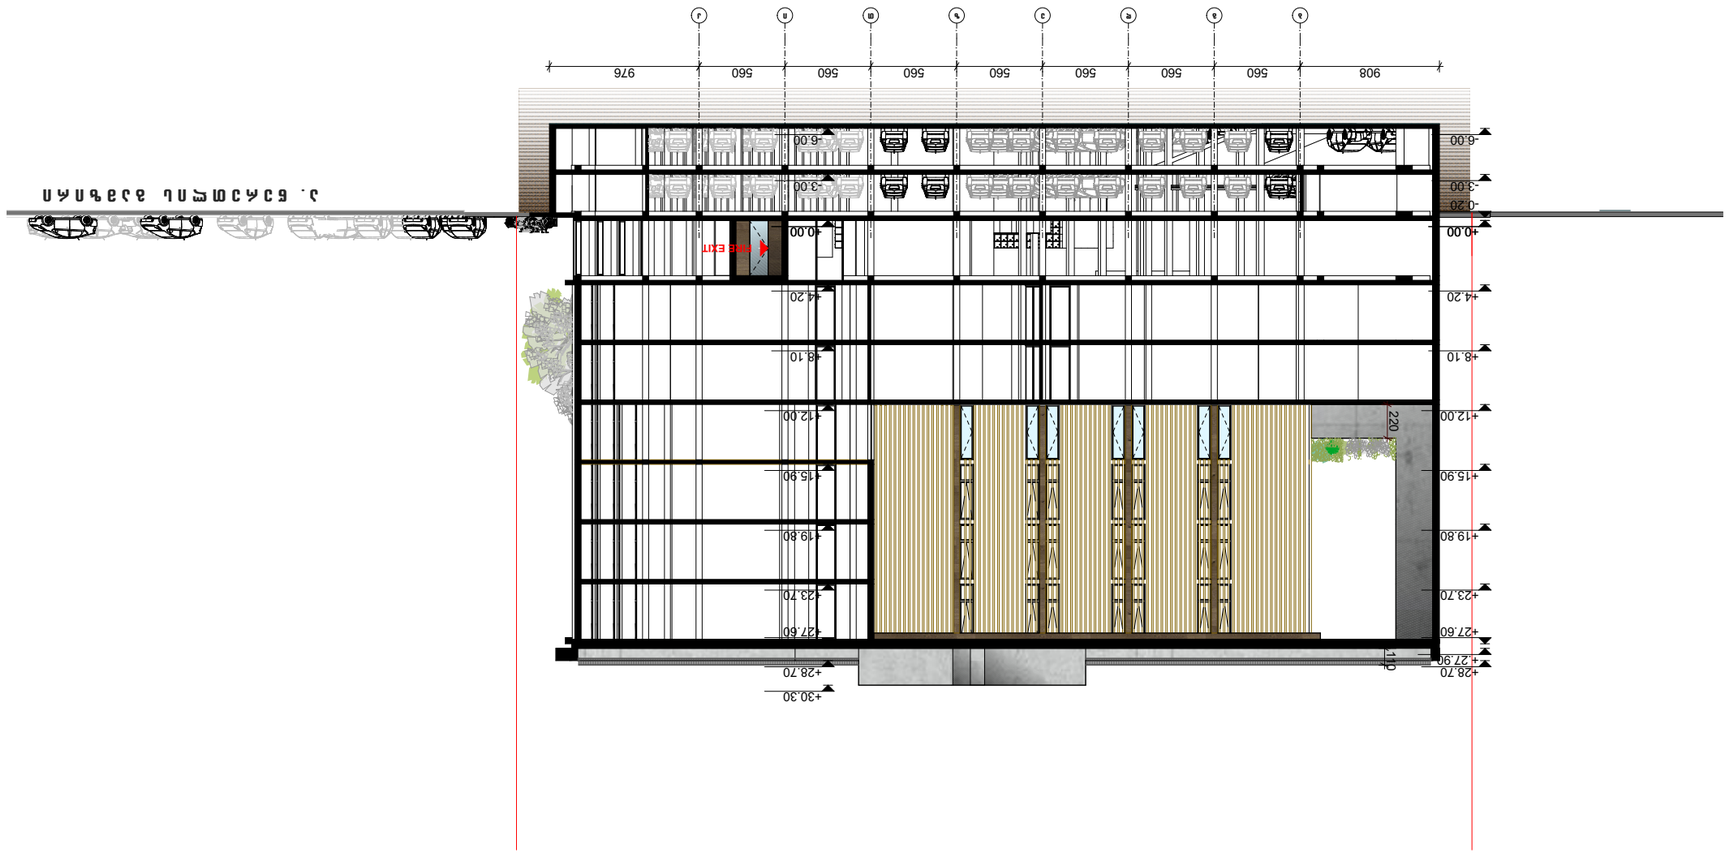






























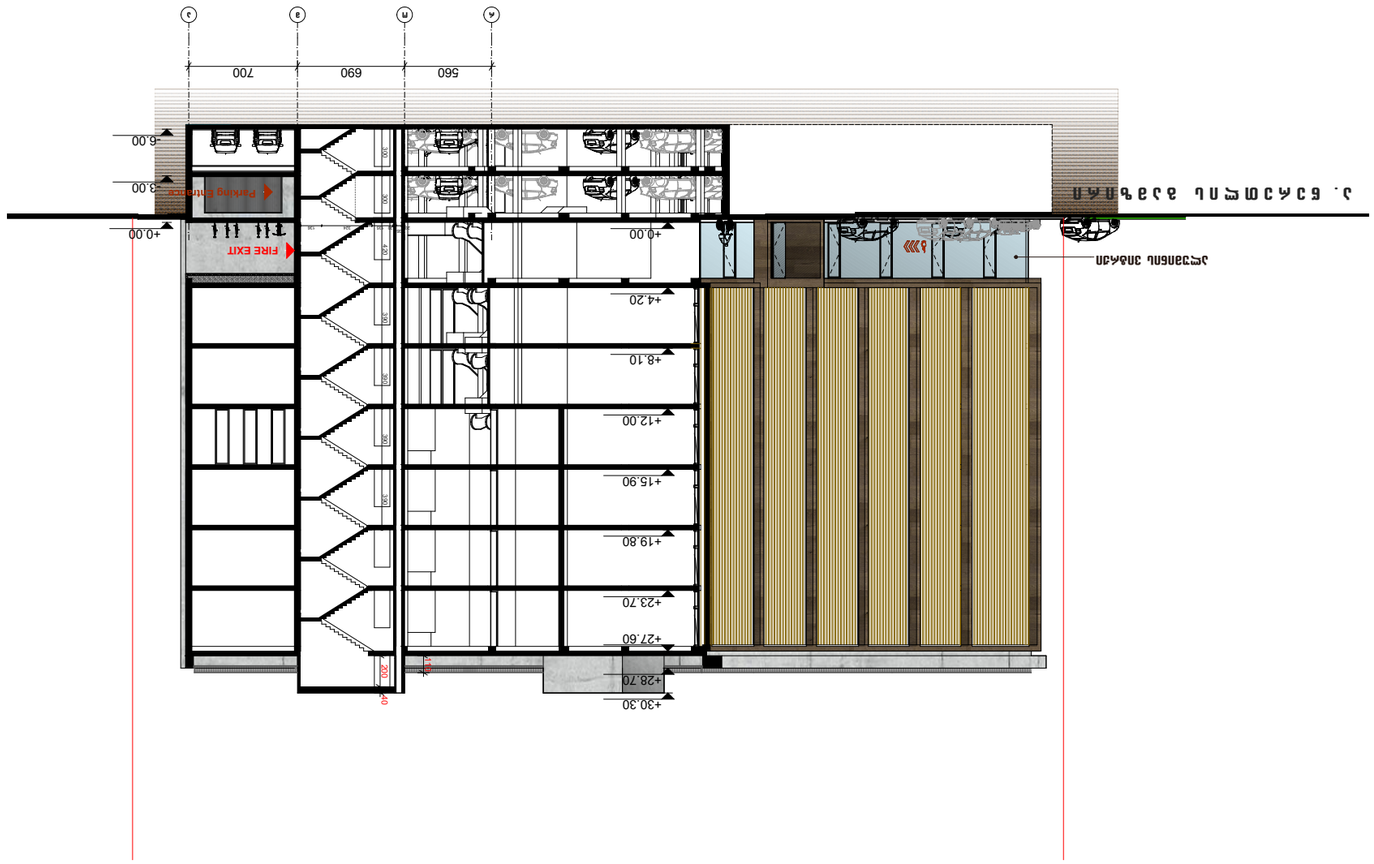
FIRE EXIT
Parking Entrance
+0.00
-3.00
-6.00
+4.20
+8.10
+12.00
+15.90
+19.80
+23.70
+27.60
+28.70
+30.30
560
690
700
