ტექნოლოგიური სქემა
მაშ 1:100

საკადასტრო საზღვარი

448
421
244
220
3.4 m²
319
3
3.3 m²
222
477
11.0 m²
2
277
466
315
759
400
394
124
40
85
85
125
46
80
29
1
11.1 m²
±0.000
357
413
404
11.5 m²
4
-0.200
361
67
43
295
44
266
560
621
30
29
32
1
2
3
ა
ბ
გ
დ

-0.200
595
590
±0.000
±0.000
80
504
საწვავსარიგებელი სვეტი
საწვავსარიგებელი სვეტი
სალექარი
ფარფლის გადახურვის კონტური

გამცემი ტუმბო (რეჯუკეტი)
1,354
900
237
280
300
286
1,107
50მ³
ლითონის 63 მმ. იან მილზე განთავსებული სასუნთქი სარქველი

საწვავის მიმღები ლითონის დგარი დიამეტრი 89 მმ.

ექსპლიკაცია
1) დიზელის გამცემი პლასტიკის მილი 63მმ.
2) ევრო დიზელის გამცემი პლასტიკის მილი 63მმ.
3) რეგულარის გამცემი პლასტიკის მილი 63მმ.
4) პრემიუმის გამცემი პლასტიკის მილი 63მმ.

დირექტორი	ნ.ხუხაშვილი		Portal			
პროექტის ავტორი	ვლ.ცხვიტარია		არქიტექტურული ნაწილი	სტადია	ფურცელი	
				მ. პ.	ა –3	
			ბეგმა	მაშტაბი	დაკვეთა	
შეასრულა	ვლ.ცხვიტარია			1:100		

ტექნოლოგიური სქემა ჭრილი 1
მაშ 1:100

ექსპლიკაცია
1) დიზელის გამცემი პლასტიკის მილი 63მმ.
2) ევრო დიზელის გამცემი პლასტიკის მილი 63მმ.
3) რეგულარის გამცემი პლასტიკის მილი 63მმ.
4) პრემიუმის გამცემი პლასტიკის მილი 63მმ.

სასუნთქი სარქველი SMDK 50

კვანძი 4

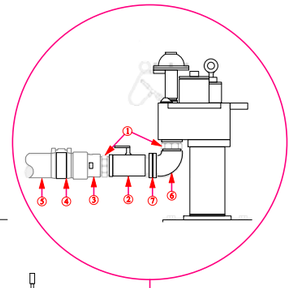

	მასალების ნომენკლატურა
1-	„წიაპი“
2-	ჩამცმელი ტორები
3-	პლასტმასის მილიდან მეტალზე გარდამავალი
4-	შედუღება შერჩევით
5-	„UPF“ პლასტმასის მილები
6-	90° მუხლი
7-	ფლიანგები

რეგულარი
22 კბ.მ

დიზელი
9 კბ.მ

+0.150

+0.370

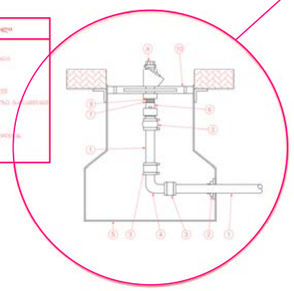

კვანძი 1

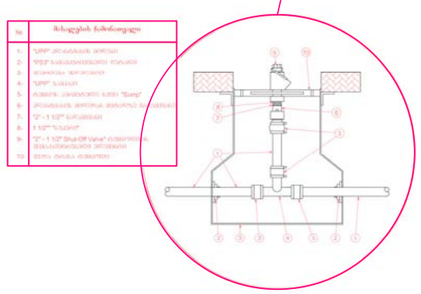

კვანძი 2

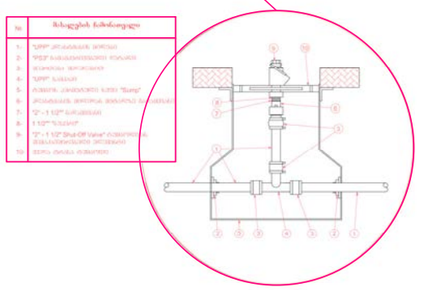

კვანძი 3

ევრო
დიზელი
7 კბ.მ

პრემიუმი
12 კბ.მ

დირექტორი	ნ.ხუხაშვილი		არქიტექტურული ნაწილი	სტადია	ფურცელი	
პროექტის ავტორი	ვლ.ცხვიტარია		ტექნოლოგიური ჭრილი	მ. პ.	ა –3	
				მასშტაბი	დაკვეთა	
შესასრულა	ვლ.ცხვიტარია			1:100		

ტექნოლოგიური სქემა ჭრილი 2
მაშ 1:100

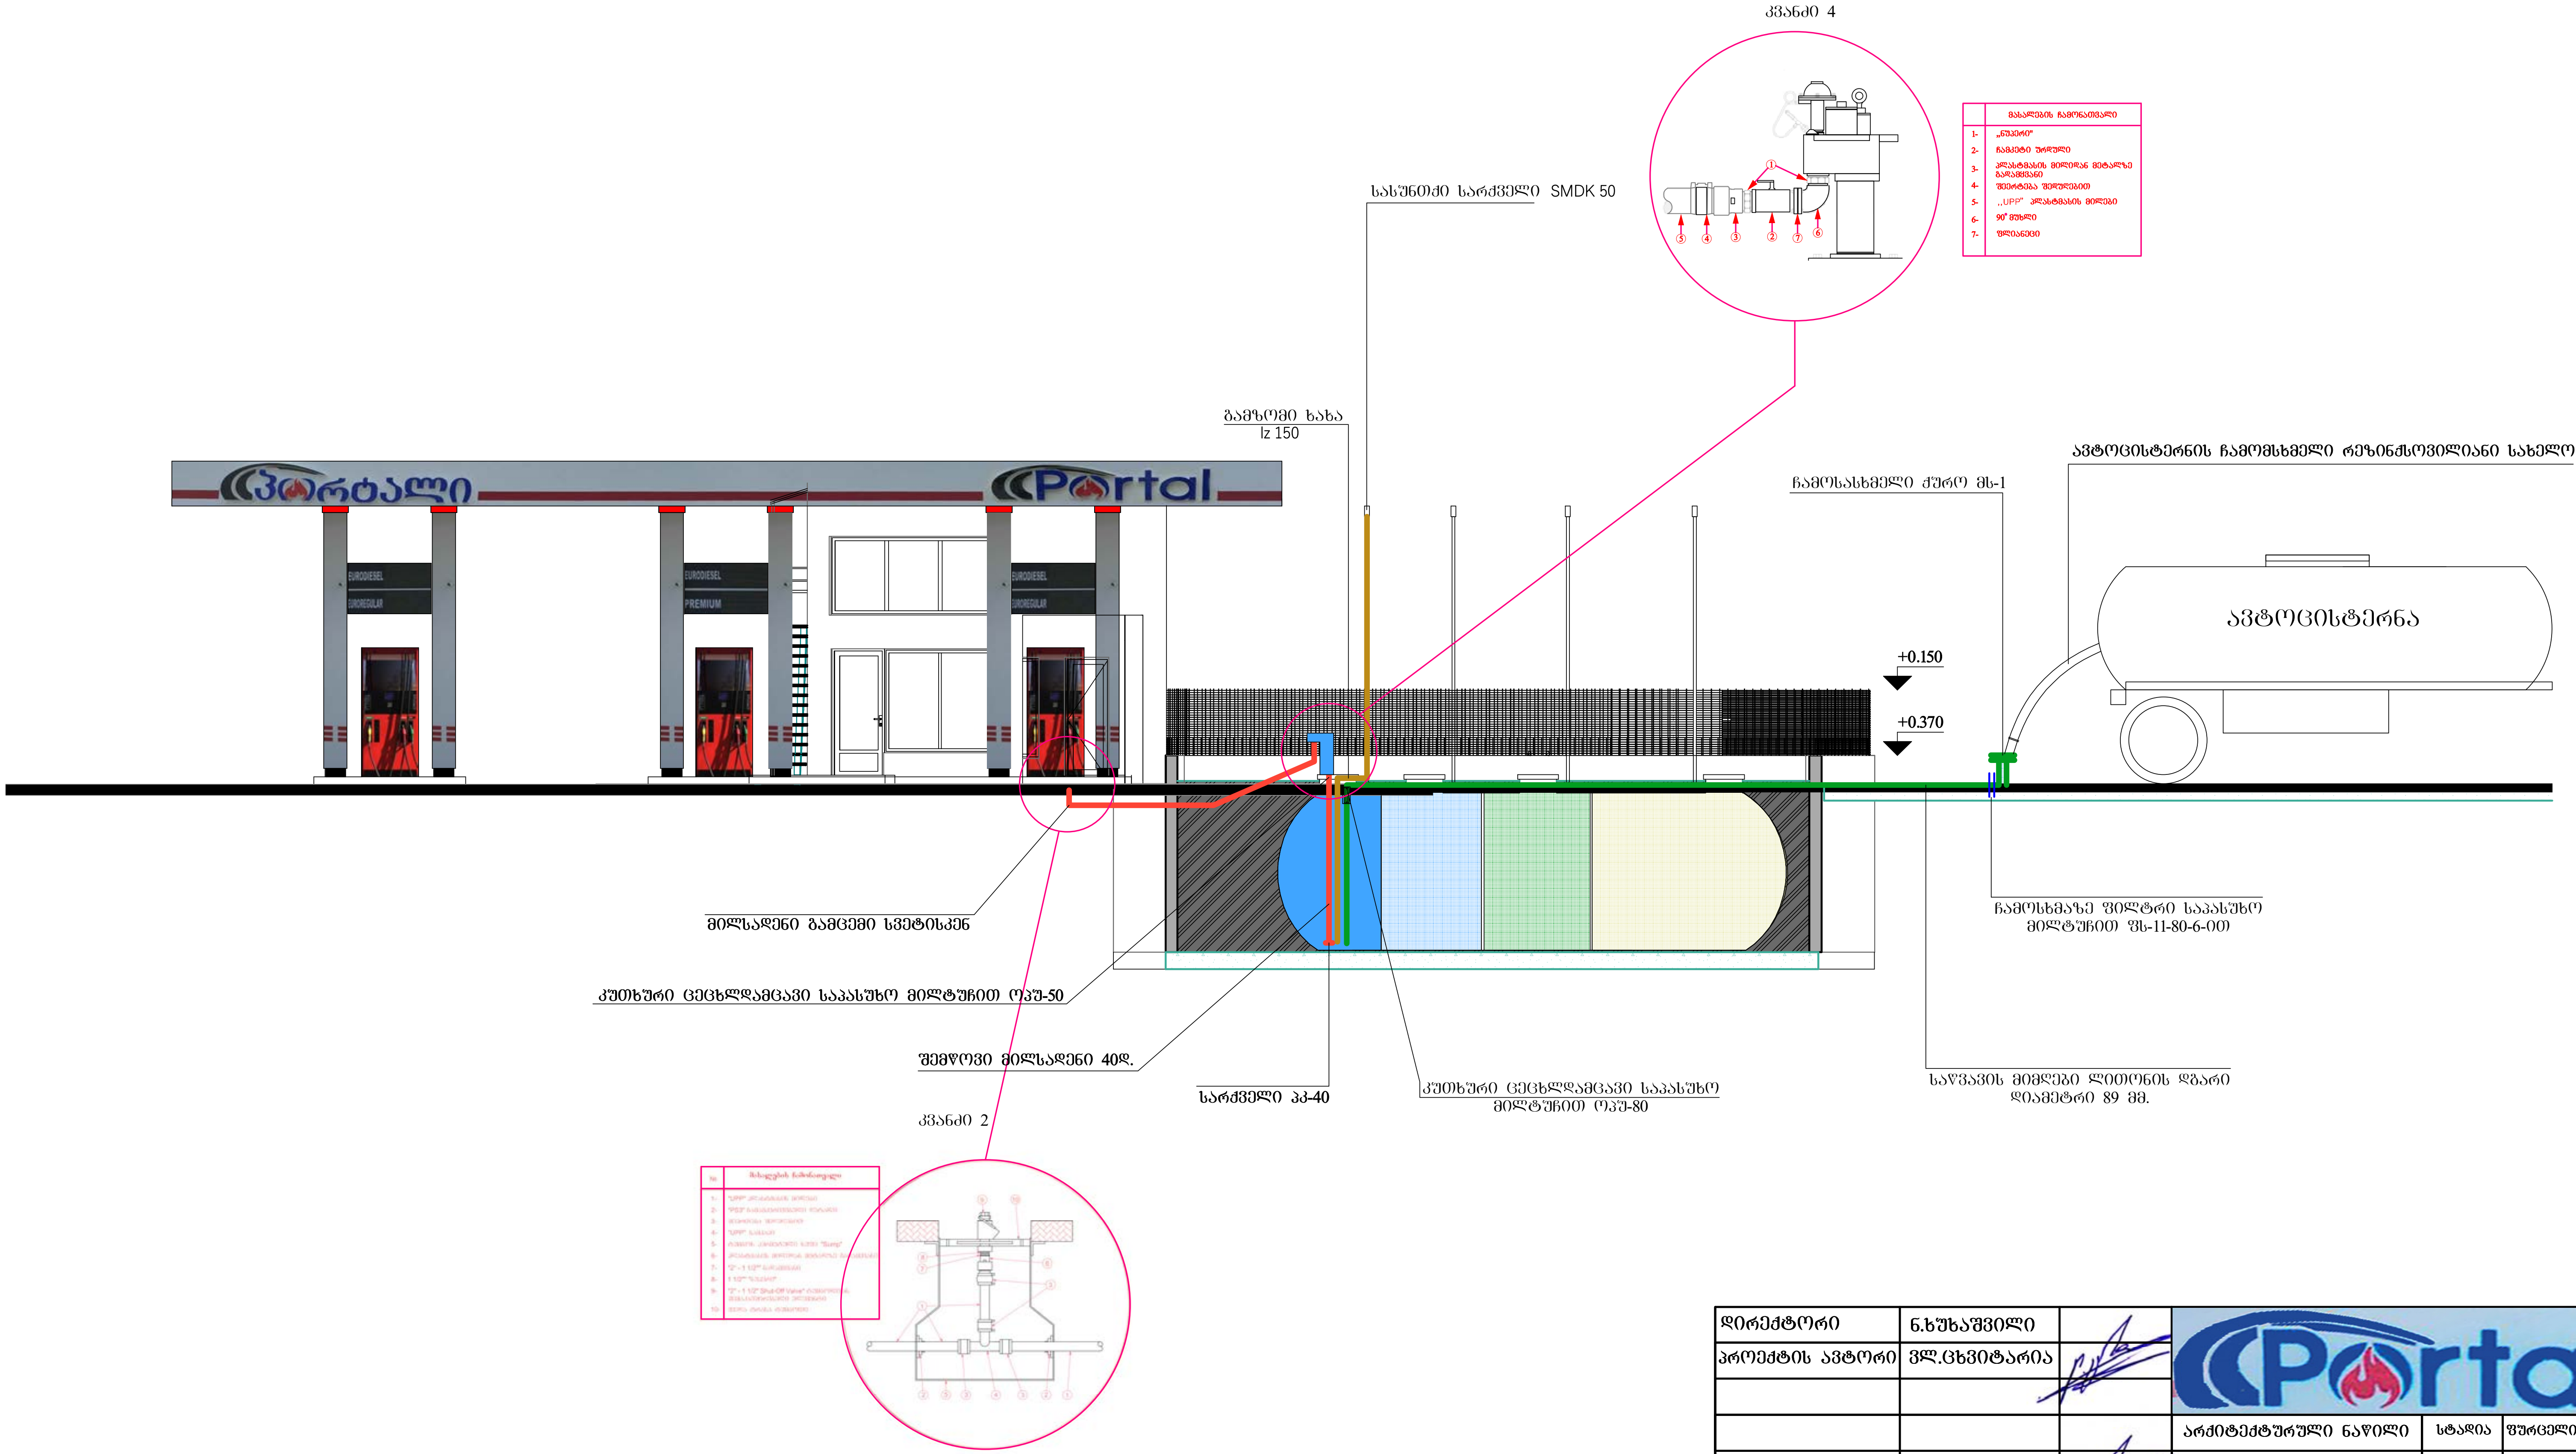

დირექტორი	ნ.ხუხაშვილი		Portal		
პროექტის ავტორი	ვლ.ცხვიტარია				
			არქიტექტურული ნაწილი	სტადია	ფურცელი
			ტექნოლოგიური ჭრილი	მ. პ.	ა –3
				მასშტაბი	დაკვეთა
შეასრულა	ვლ.ცხვიტარია			1:100	