ქალაქ თბილისის მუნიციპალიტეტის მერიის,

გარემოს დაცვის საქალაქო სამსახურის

უფროსს ბატონ გიგა გიგაშვილს,

დამოუკიდებელ ექსპერტ გრიგოლ დეისაძის

მწვანე ნარგაობის ხარისხობრივი შეფასების

ა ნ გ ა რ ი შ ი

ნაკვეთის მეპატრონის,- შპს „ვიტა“-ს (ს/კ 400009780) მომართვის საფუძველზე, ჩვენს მიერ შესწავლილი იქნა მიწის ნაკვეთზე,- საკადასტრო კოდით: № 01.12.02.001.073; მისამართზე,- ქ. თბილისი, მეტროს სადგურ „სარაჯიშვილის“ (ნაკვეთი 1/10) მიმდებარედ,- მოზარდი მერქნიანი მცენარეები. ნაკვეთი არასასოფლო სამეურნეო დანიშნულებისაა ფართობით - 5035.00 კვ.მ.

კვლევა ჩატარდა მიმდინარე წლის 1მარტს. მცენარეები შეფასებული იქნა ვიზუალურად; აიზომა; მოვახდინეთ მცენარეების ციფრული ფოტოფიქსაცია. ჩვენს მიერ შეფასდა და აიზომა მათი დიამეტრები ნიადაგის ზედაპირიდან 10 სმ. დონეზე ხეებისათვის, ხოლო ბუჩქებისათვის-ღეროს მაქსიმალური დიამეტრი; სიმაღლე, სიჯანსაღე (ვიზუალური ნიშნებით დაფიქსირდა მექანიკური დაზიანება და/ან დაავადებათა არსებობა). მცენარეების მდებარეობა, ნუმერაციით, დატანილი იქნა ტოპოგეგმაზე.

1. მიმოხილვა

ქვემოთ ცხრილის სახით მოგვყავს ნაკვეთზე არსებული მერქნიანი მცენარეების ნუსხა და მათი მახასიათებლები

ნომერი ტოპო-გეგმაზე	მცენარის ქართული სახელწოდება	მცენარის ლათინური სახელწოდება	ბიომორფა	სიმაღლე მ.-ში	დიამეტრი ნიად. ზედაპ.10 სმ.-ზე	პროექციული დაფარულობა მ²	სოჭანასაღე	შენიშვნა	გადარგვის შესაძლებლობა +/-
1	ფიჭვი ელდარის	Pinus eldarica	ხე	7	40	-	საღი	-	-
2	თუთა	Morus alba	ხე	6	15	-	საღი	-	+
3	თუთა	Morus alba	ხე	5	9	-	საღი	-	+
4	თუთა	Morus alba	ხე	7	18	-	საღი	-	+
5	თუთა	Morus alba	ხე	4	12	-	საღი	-	+
6	ლეღვი	Ficus carica	ხე/ბუჩქი	5	23+19	-	დაზიანებული მერქნით	-	-
7	თუთა	Morus alba	ხე	7	28	-	საღი	-	+
8	ლეღვი	Ficus carica	ხე/ბუჩქი	1.8	მაქს.7	2	ავარიული	ბეტონის კონსტრუქცია შია ჩაზრდილი.	-

								დაბუჩქული. ავარიული	
9	თუთა	Morus alba	ხე	1.4	3+2	1	ავარიული	ბეტონის კონსტრუქცია შია ჩაზრდილი. დაბუჩქული. ავარიული	-
10	ტყემალი	Prunus divaricata	ხე/ბუჩქი	5	20	-	ავარიული	ბეტონის კონსტრუქცია შია ჩაზრდილი. დაბუჩქული. ავარიული	-
11	თუთა	Morus alba	ხე	7	17	-	ავარიული	ბეტონის კონსტრუქცია შია ჩაზრდილი. დაბუჩქული. ავარიული	-
12	თუთა	Morus alba	ხე	4	8	-	ავარიული	ბეტონის კონსტრუქცია შია ჩაზრდილი. დაბუჩქული. ავარიული	-
13	თუთა	Morus alba	ხე	7	30	-	ავარიული	გადანაბელი. ბეტონის კონსტრუქცია შია ჩაზრდილი. დაბუჩქული. ავარიული	-
14	თუთა	Morus alba	ხე	6	15	-	საღი	-	+

15	თუთა	Morus alba	ხე	6	17	-	საღი	-	+
16	თუთა	Morus alba	ხე	7	25	-	საღი	-	+
17	თუთა	Morus alba	ხე	8	28	-	საღი	-	-
18	ნუში	Amygdalus communis	ხე	1.4	3	-	ავარიული	კედელშია ჩაზრდილი. ავარიული	-
19	ლეღვი	Ficus carica	ხე/ბუჩქი	1.7	მაქს.4	-	ავარიული	კედელშია ჩაზრდილი. დაბუჩქული. ავარიული	-

შენიშვნა: მცენარეთა ფოტოები, ცხრილის შესაფერისი ნუმერაციით, ერთვის ელექტრონულ ფოლდერში.

2. დასკვნა-რეკომენდაცია

შესწავლილი ნაკვეთის მერქნიანი მცენარეულობა წარმოდგენილია ერთი ტროტუარზე დარგული ელდარის ფიჭვის და თვითნათესი თუთების, ლეღვების, ტყემლის და ნუშის ამონაყარით. მცენარეები ხშირ შემთხვევაში, ამოსულია საყრდენი კედლების უშუალო სიახლოვესა და ბეტონის კონსტრუქციებში. საჭიროა მათი მოცილება, რათა აღარ გაგრძელდეს მათი ფესვთა სისტემის მიერ კონსტრუქციებისა და კედლების ეროზია. მცენარეთა უმრავლესობას არ გააჩნია რაიმე დეკორაციული და საკონსერვაციო ღირებულება.

2.03.2020

გრიგოლ დეისაძე - გ.დეისაძე

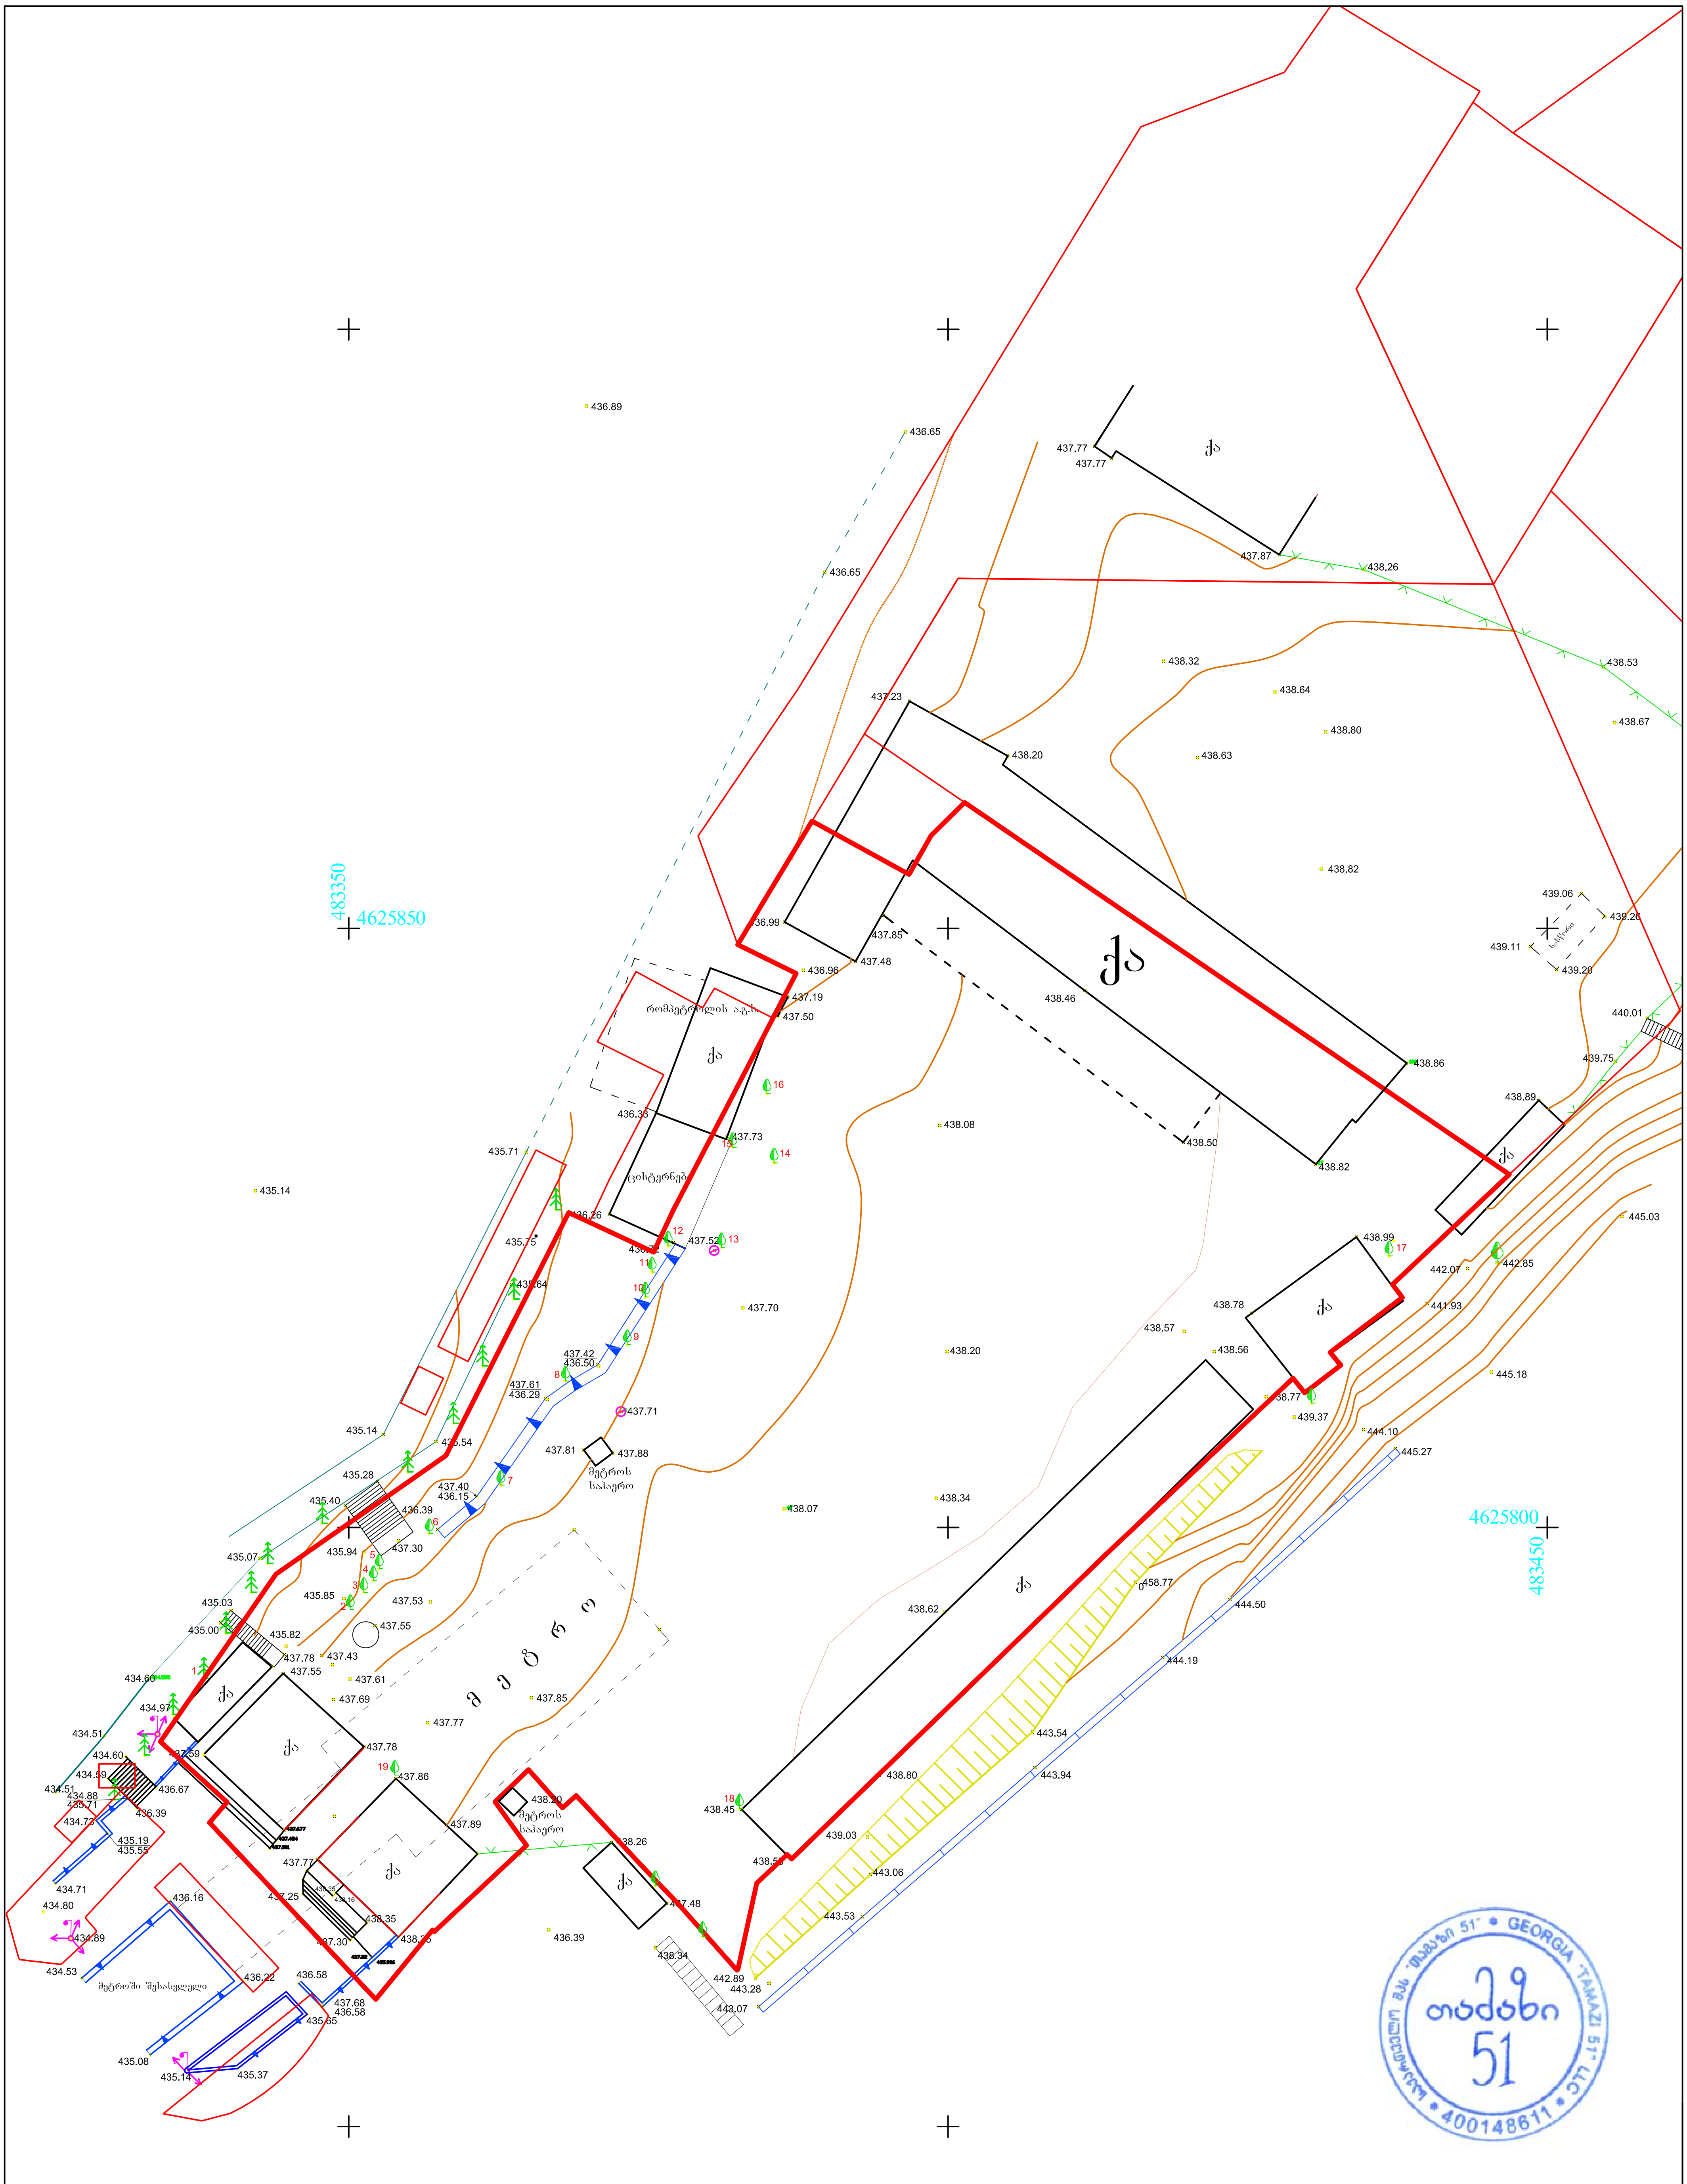

UTM (საერთაშორისო) სისტემის კოორდინანტები	რეზერვუარი
არასაცხოვრებელი შენობა	ბორდიური
საცხოვრებელი შენობა	ღობე
შენებადი ნაგებობა	კედელი
ფარდული	რკინიგზა
სატრანსფორმატორო ჯიხური	მაღალი ძაბვის ელექრო გადამცემი ხაზი
	ხეები
	სამეთვალყურეო ჭები
	რელიეფი

ტოპო გადაღება			
ობიექტის დასახელება მისამართი	ქ. თბილისი მეტროს სადგურ სარაჯიშვილის მიმდებარედ ს/კ 01.12.02.001.073	შ.პ.ს. „თამაზი 51“	
		დირექტორი	თ. მამულაშვილი
		შესრულა	თ. მამულაშვილი
		მასშტაბი 1:500	გაიცა: 15.03.2020


თა
ᲛᲒᲐᲠᲚᲘ
თა





5



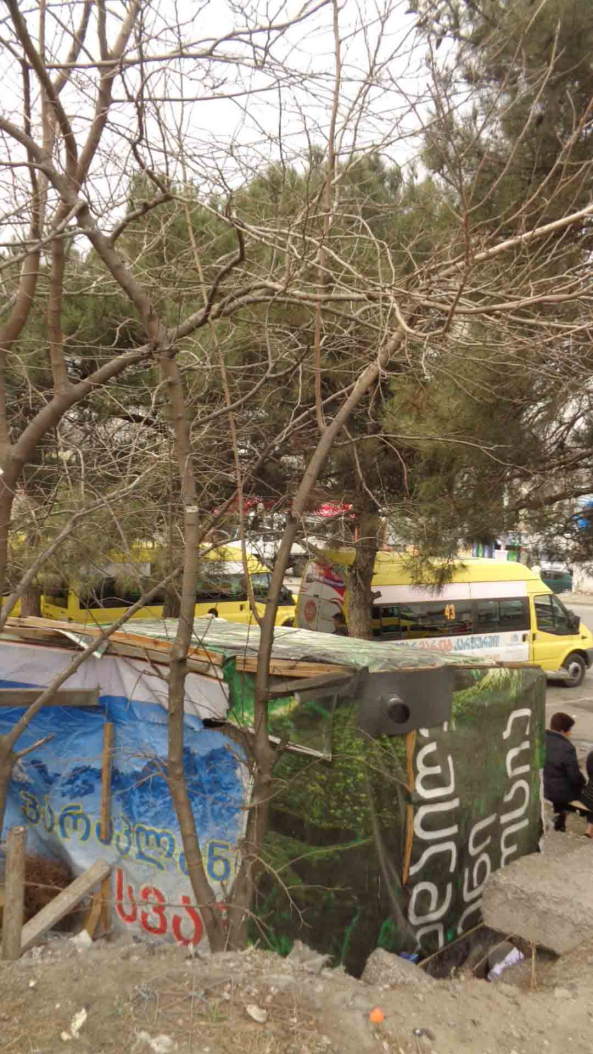

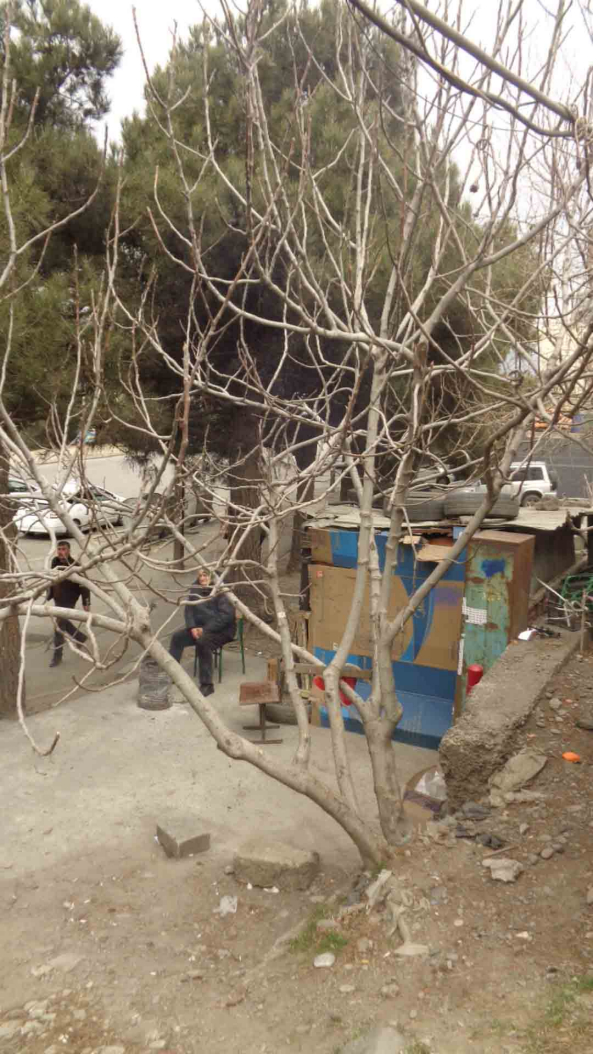



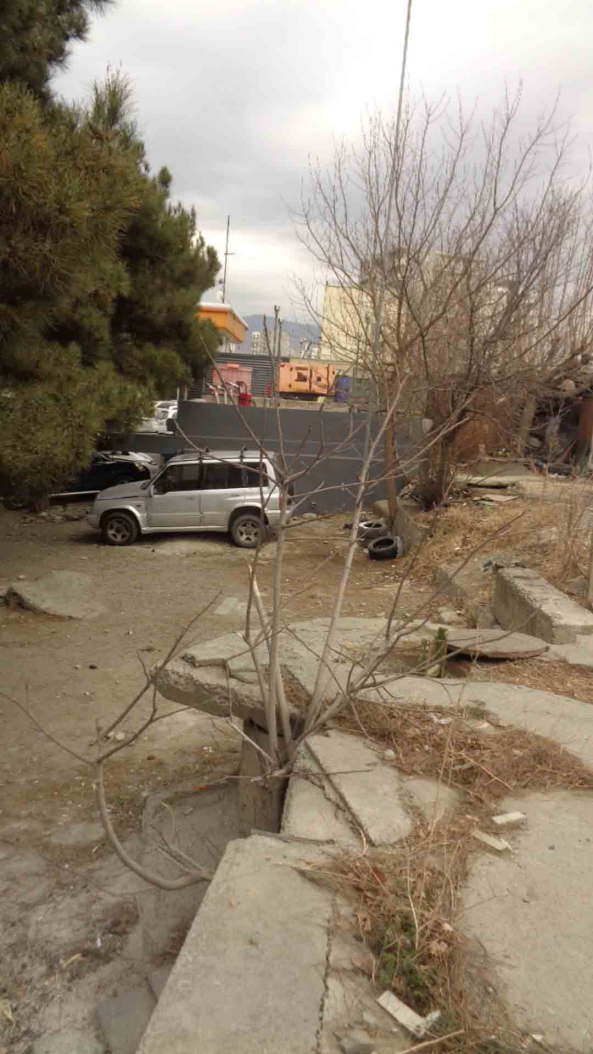

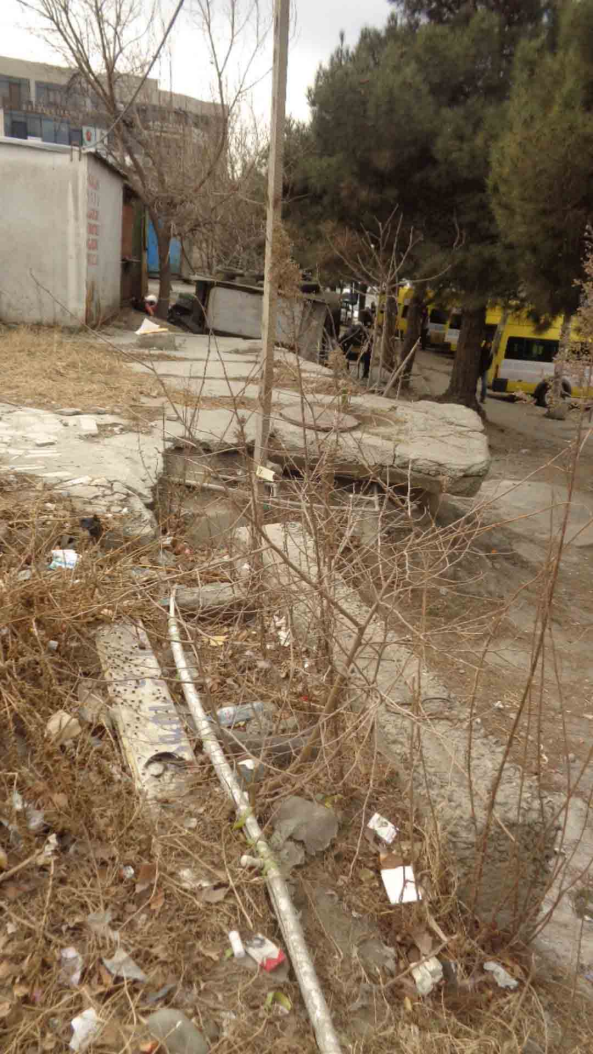




SUZUKI
SUZUKI
VITARA
















ვაბური
ღვინო
ვაკე