




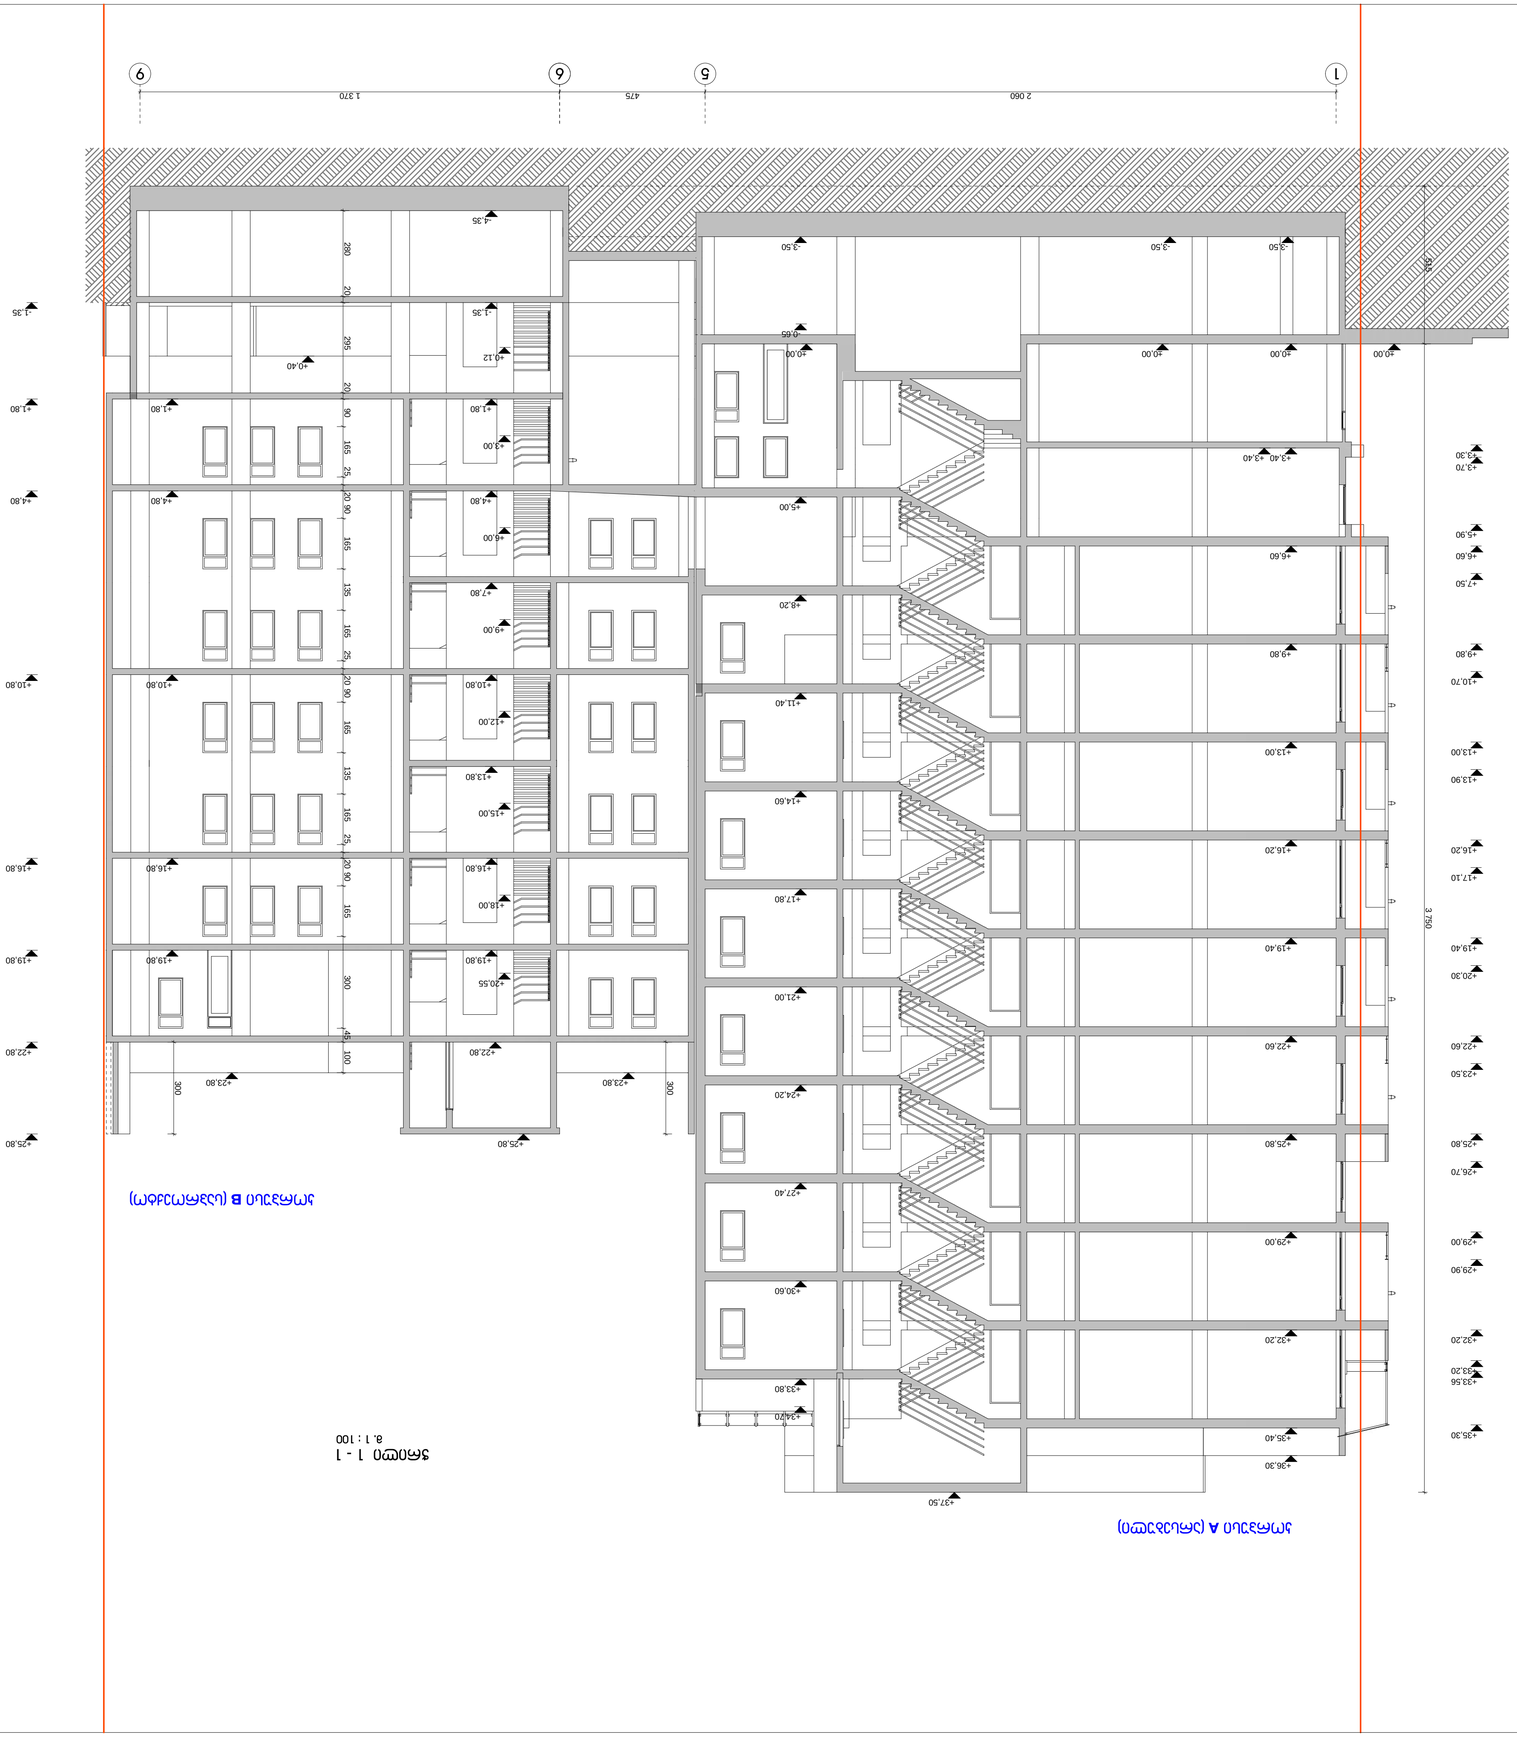



1 : 100

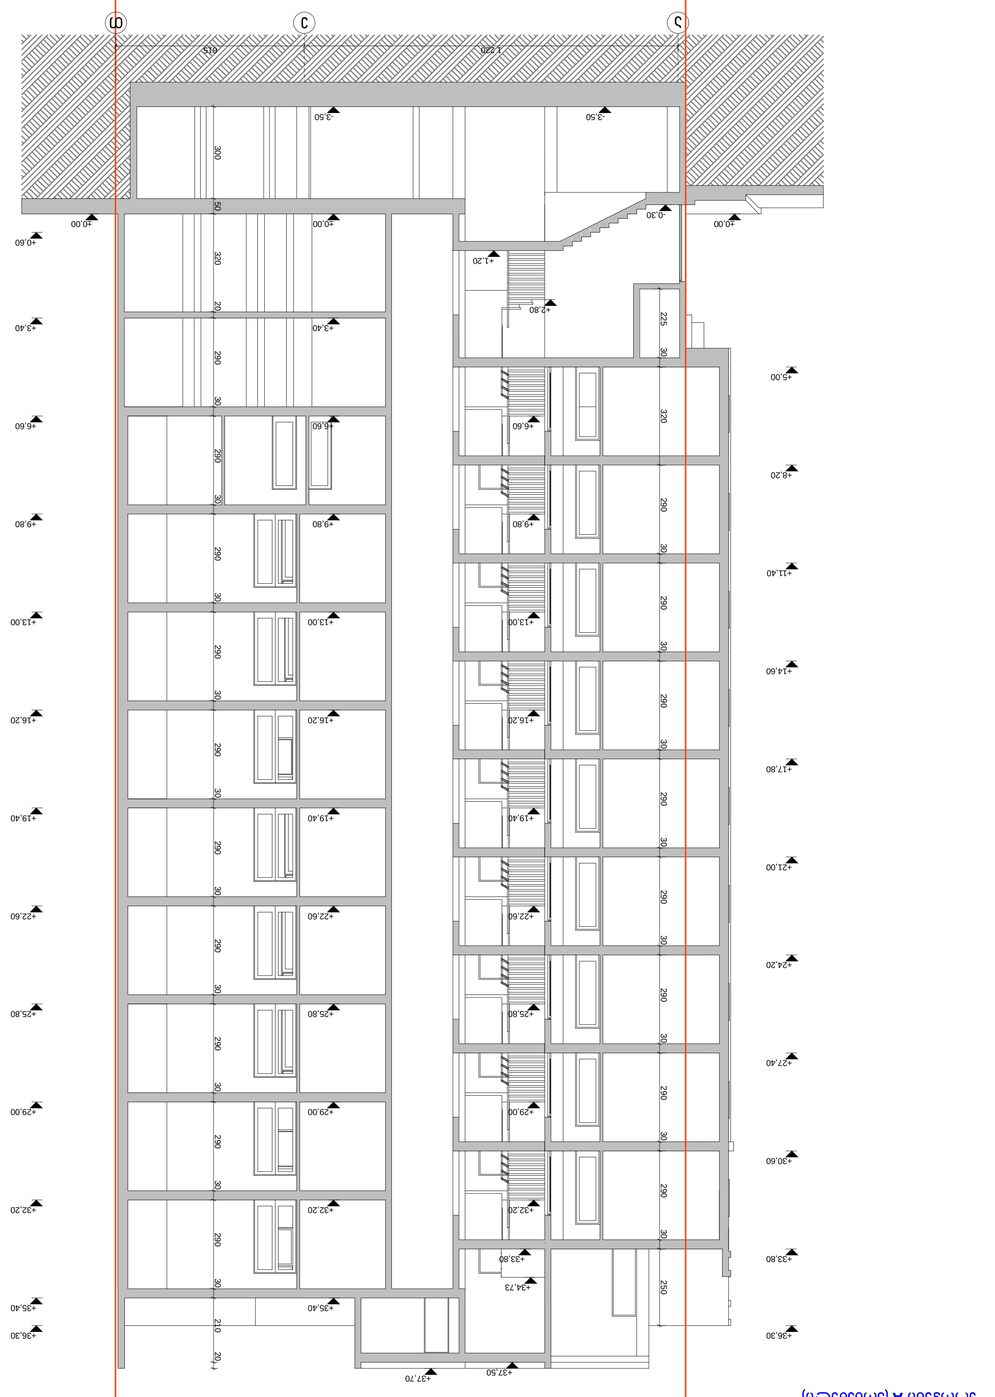






ALB
CAD.LUX

ჭრილი 3 - 3

მ. 1 : 100

პორპუსი A (არსებული)

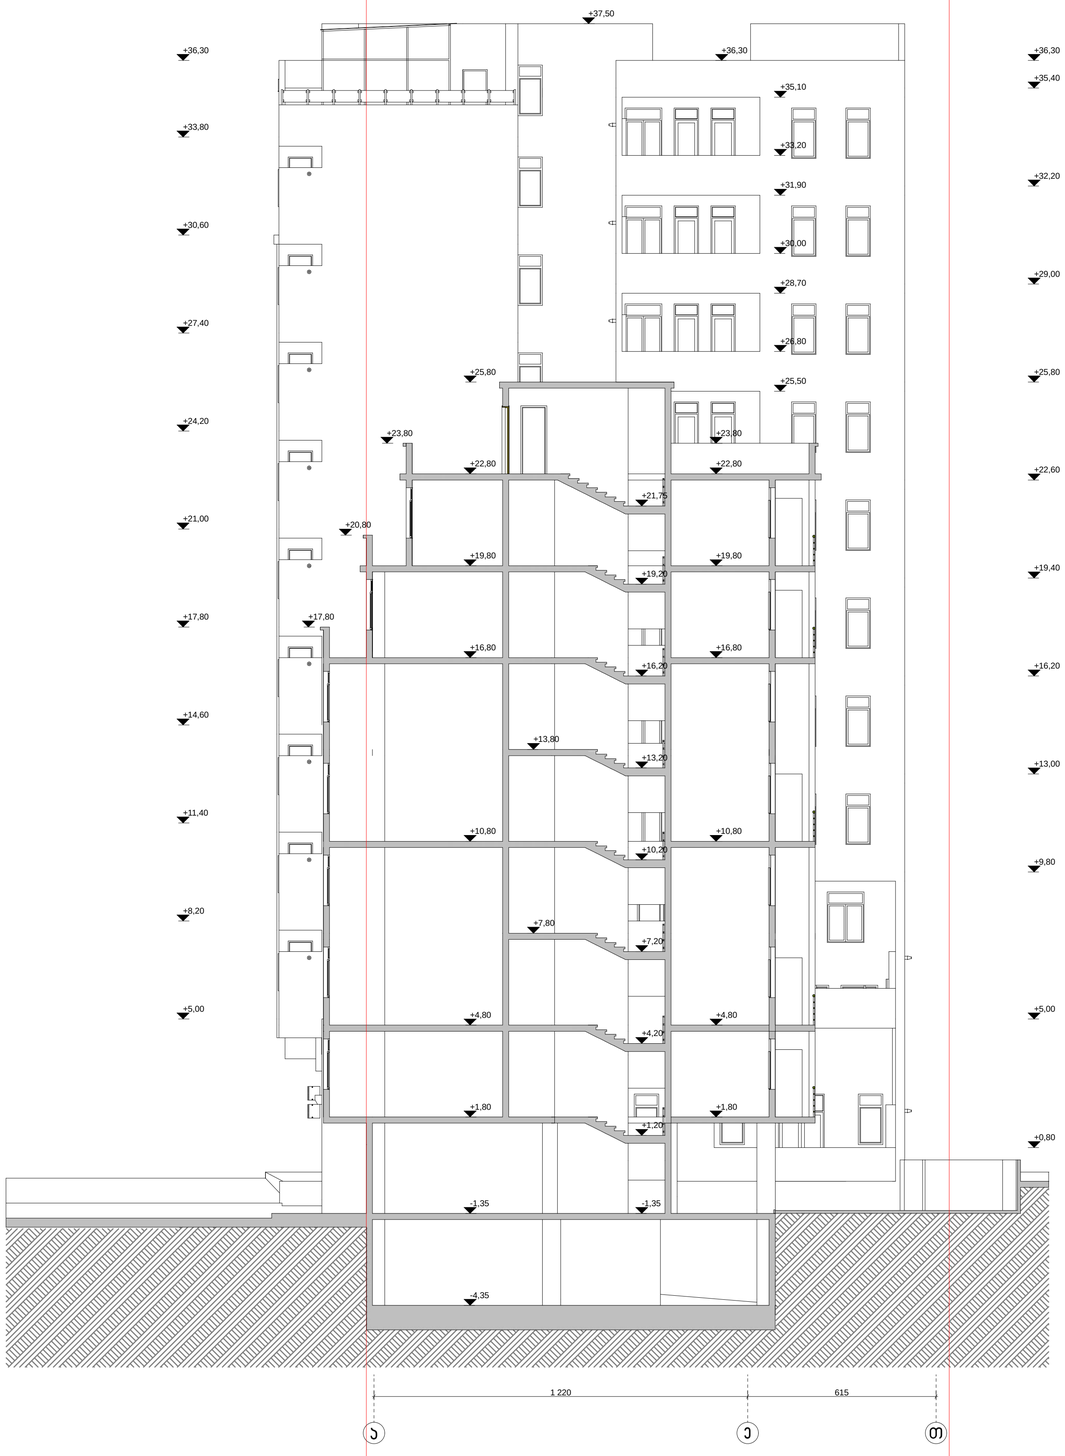

±0,00 = 445,95

ქ. თბილისი, ჯვრისხევის ქ. № 19 მრავალფუნქციური ობიექტის პროექტი	
დამკვეთი	პმს. „ქორბა დევიდიანი 2012“
ჭრილი 3 - 3	
პროექტირება	ა. რევიშვილი
მასშტაბი 1 : 100	დეკემბერი 3-17 ივლისი 2020 წ.
ინტელექტუალური საკუთრების ა.ს.ა. დაცულია	