ფასადი თ - ა ღერძებში
მ. 1 : 100

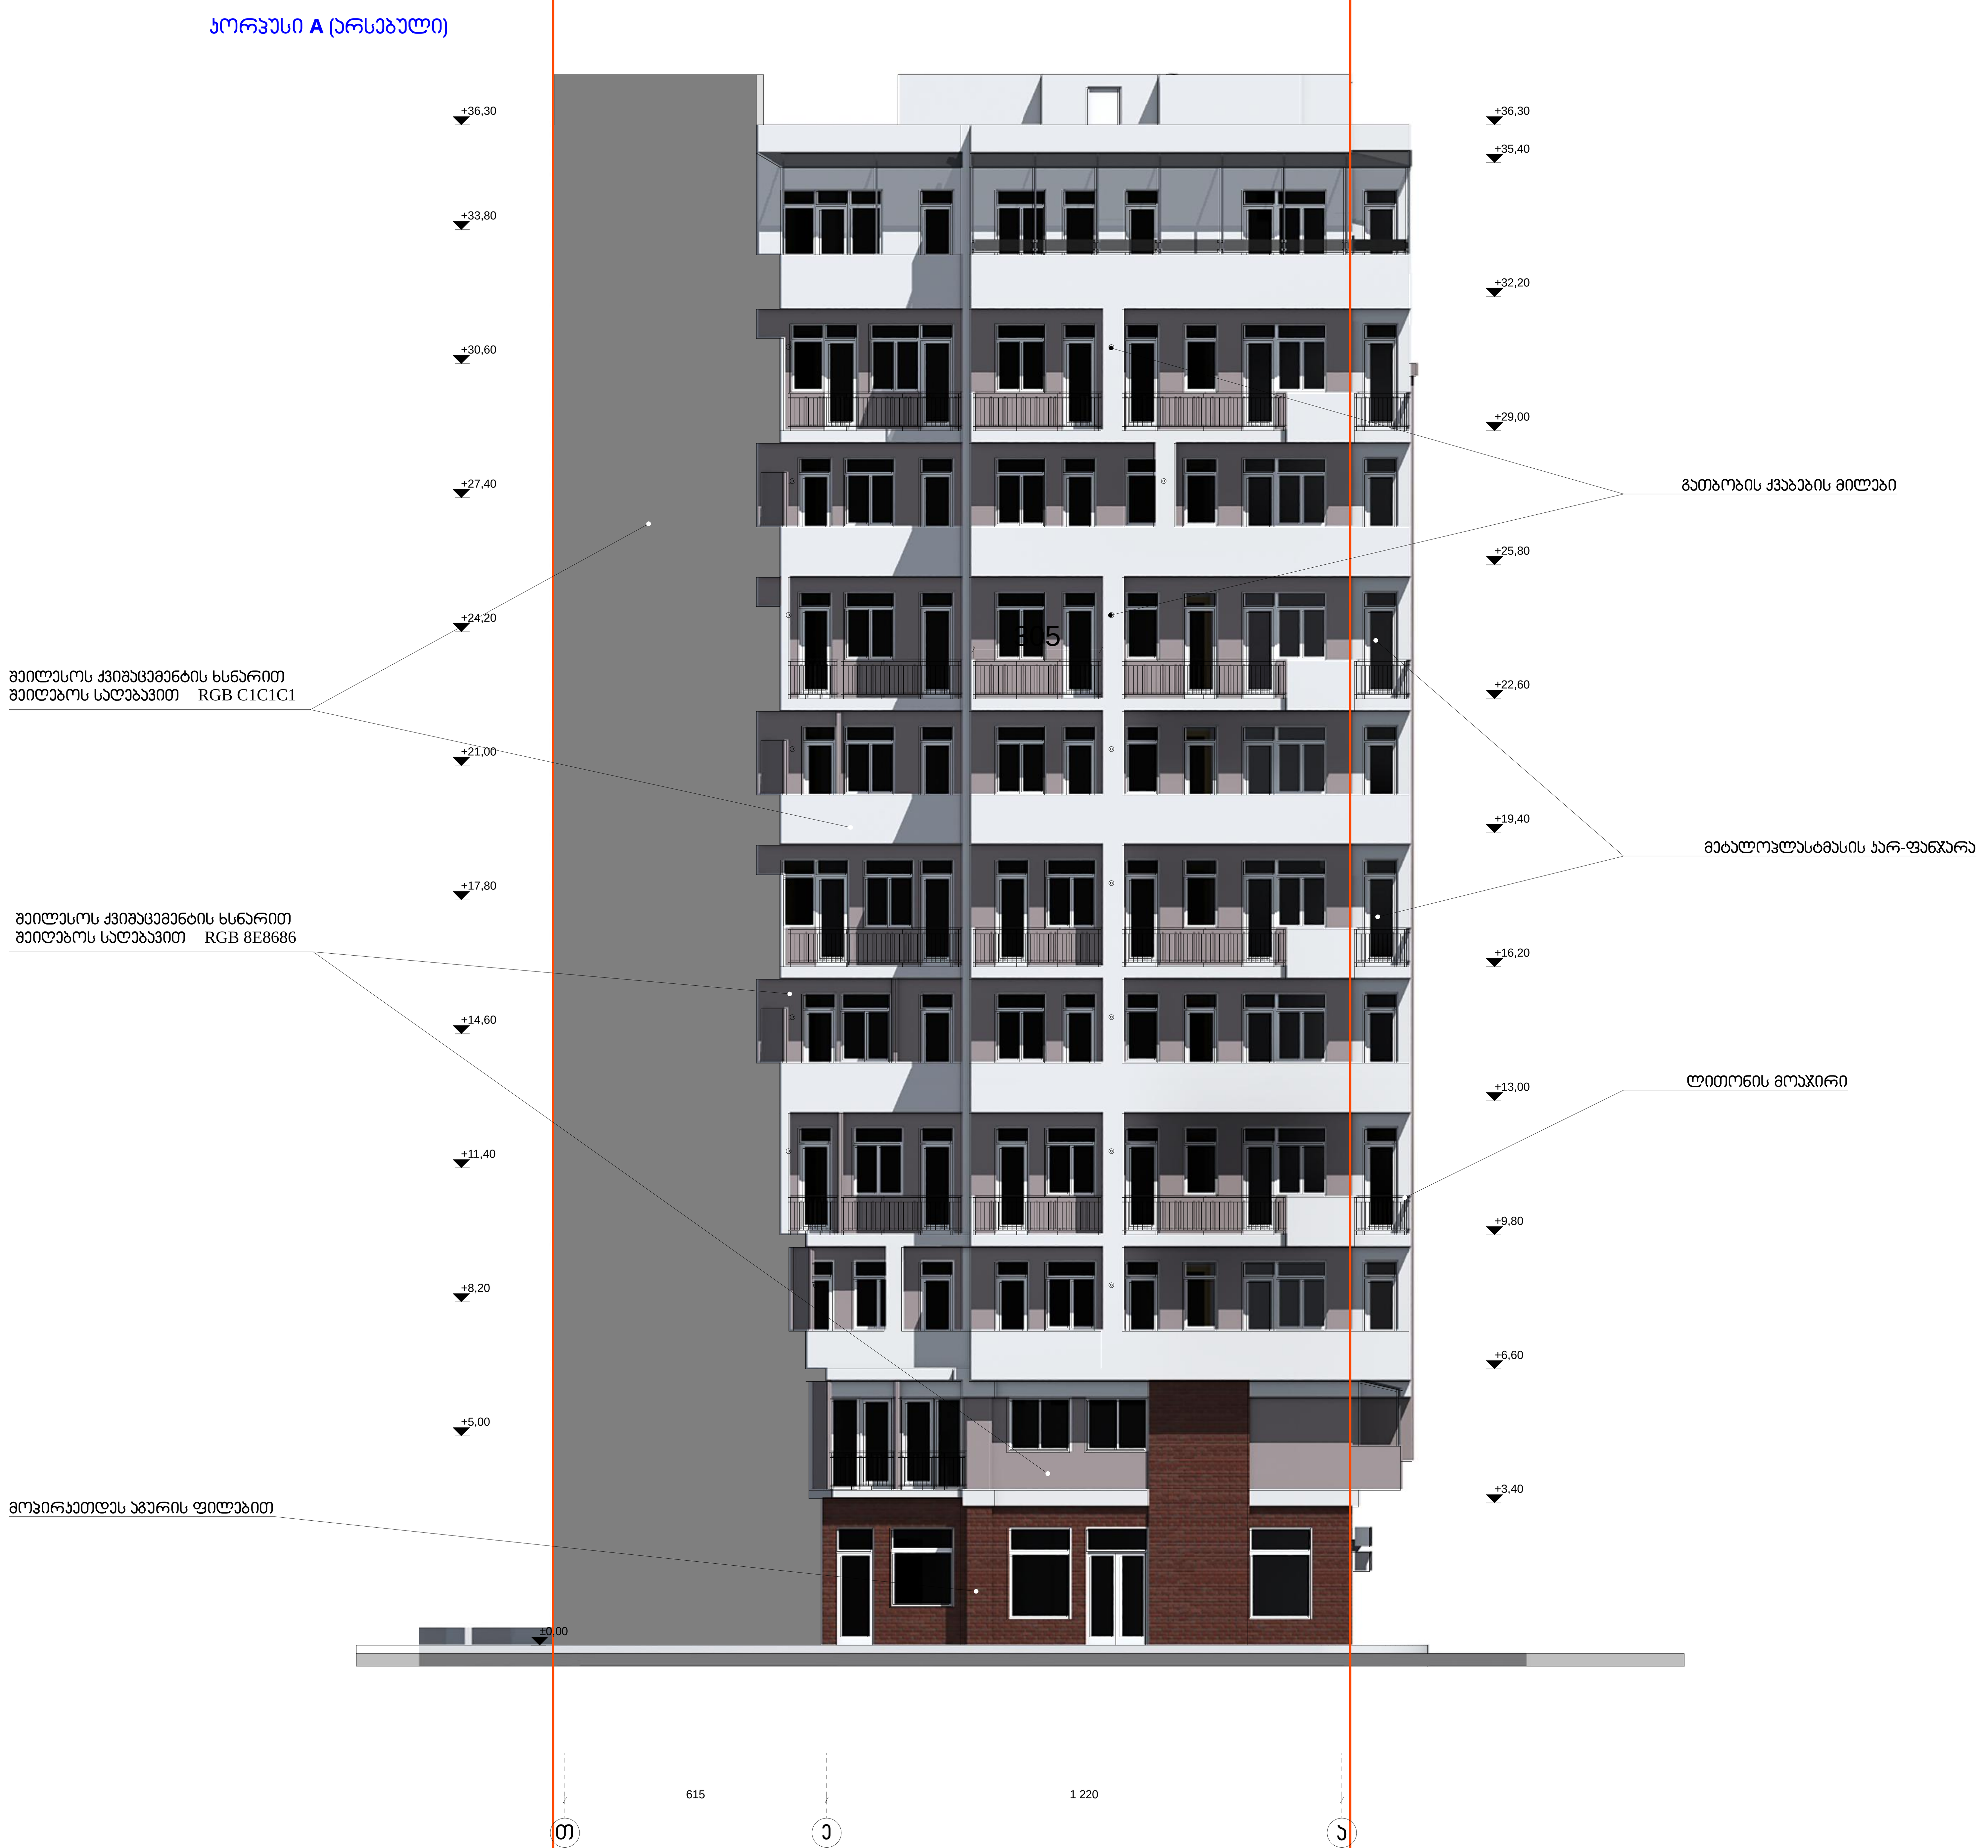

±0,00 = 445,95

ქ. თბილისი, კავთისხევის ქ. № 19 მრავალფუნქციური ობიექტის პროექტი			
დამკვეთი	ამხ. „ცოტნე დადიანი 2012"		
ფასადი ა - თ ღერძებში			
არქიტექტორი		ა. რამიშვილი	
მასშტაბი 1 : 100	ფურცელი ა-18	თბილისი 2020 წ.	
ინდმეწარმე "არჩილ რამიშვილი-ა.ი.რ. დიზაინი"			





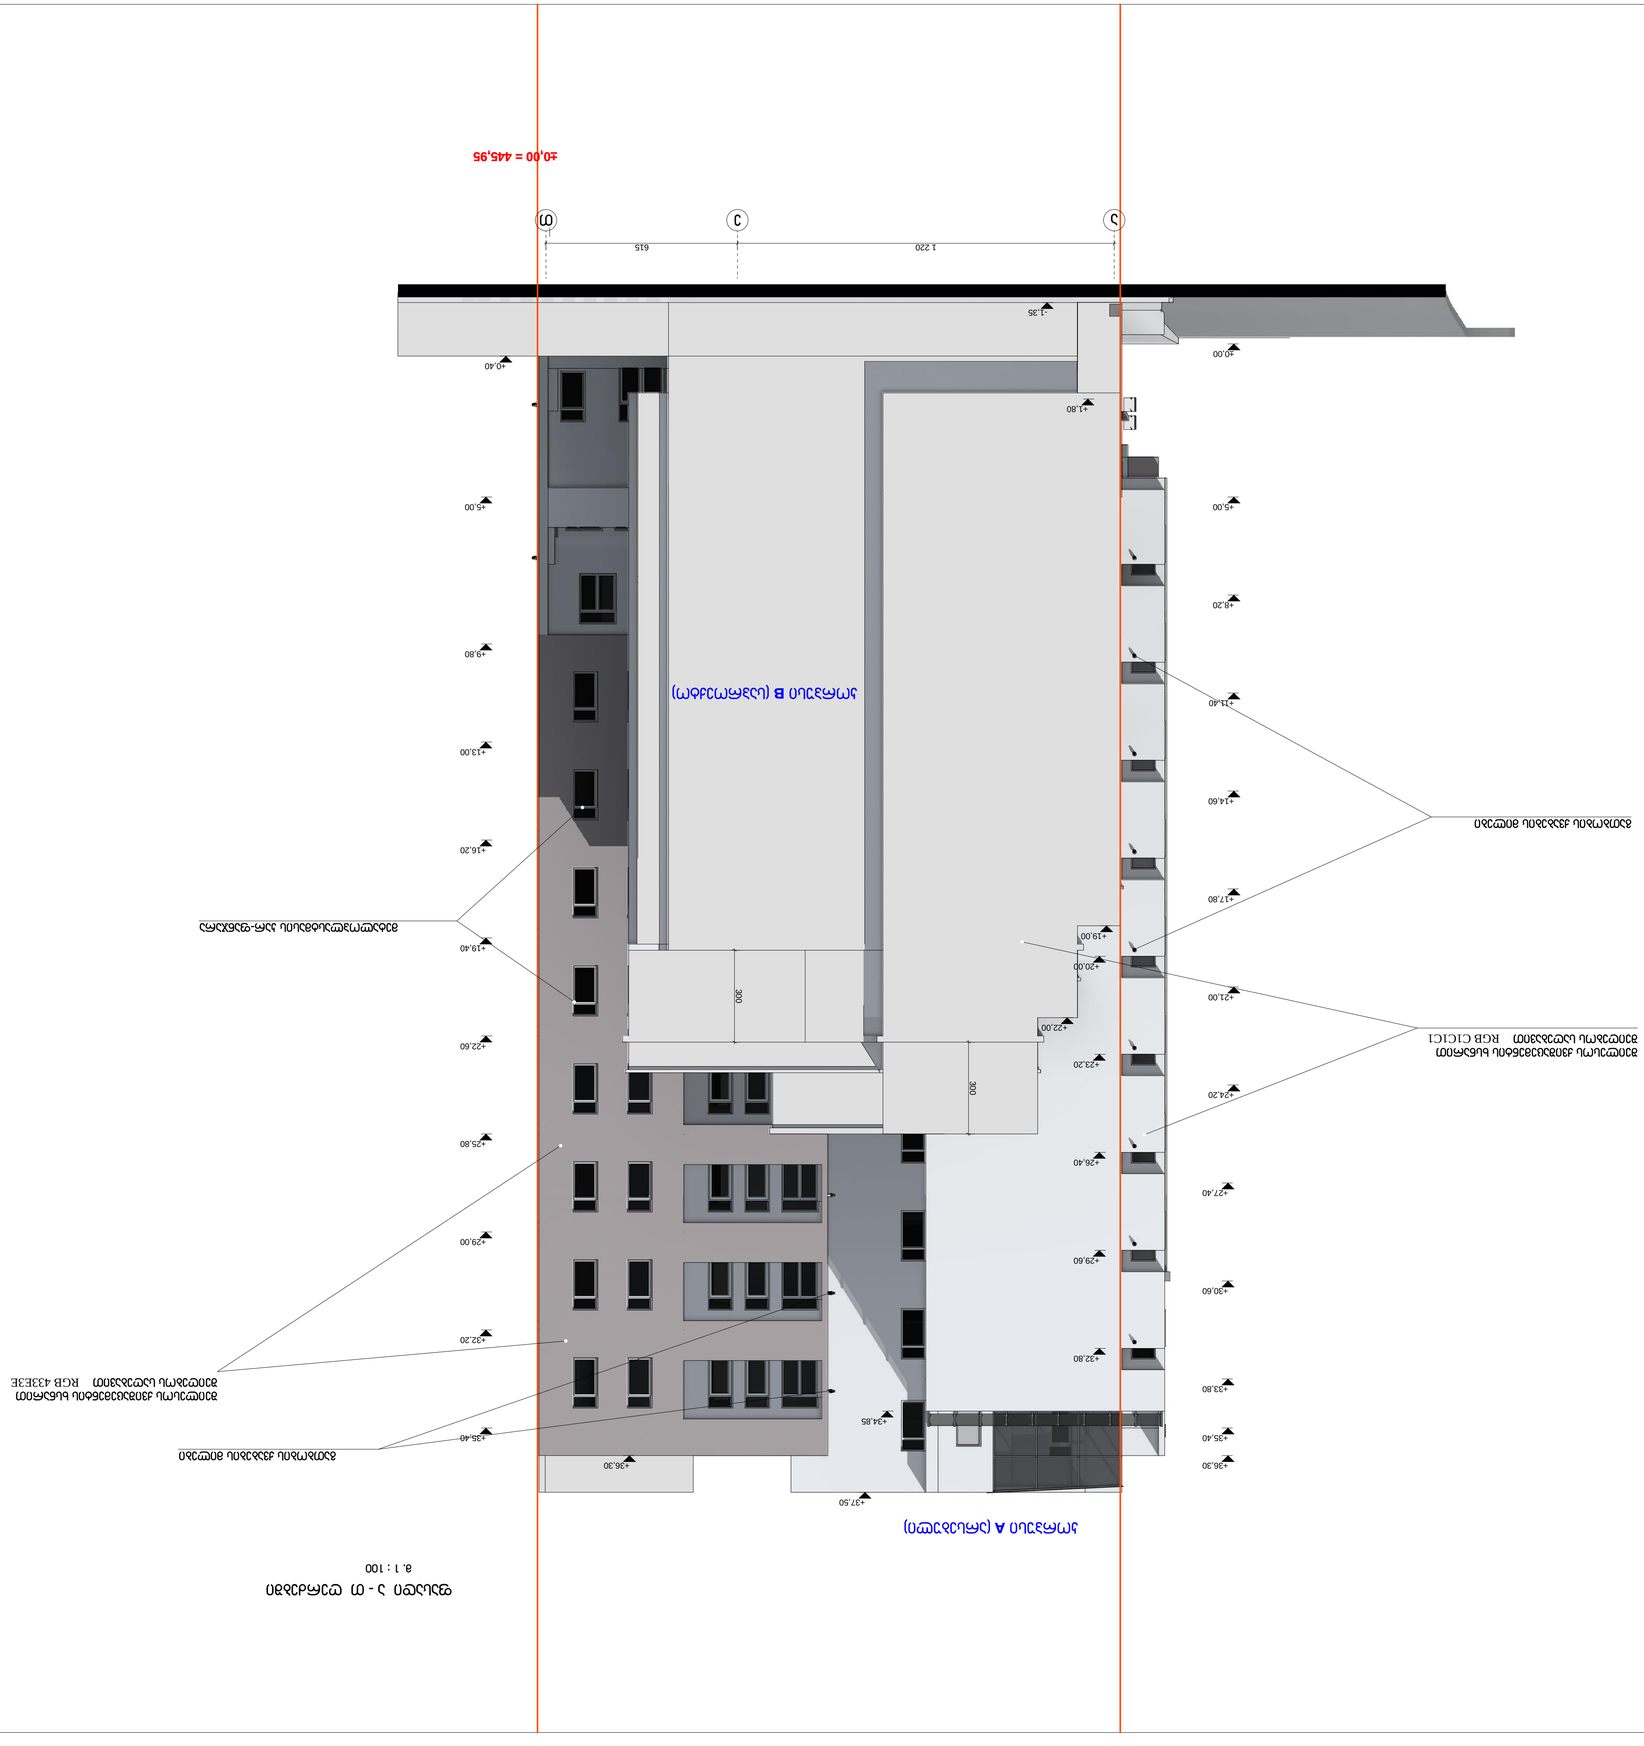
+0,00 = 445,95
Ø
2
1
1.220
615
-1.35
+0.00
+0.40
+1.80
+5.00
+8.20
+9.80
+13.00
+13.40
+14.60
+17.80
+19.00
+20.00
+21.00
+22.00
+22.60
+23.20
+24.20
+25.80
+26.40
+27.40
+29.00
+29.60
+30.60
+32.20
+32.80
+33.80
+34.85
+35.40
+36.30
+37.50
300
300

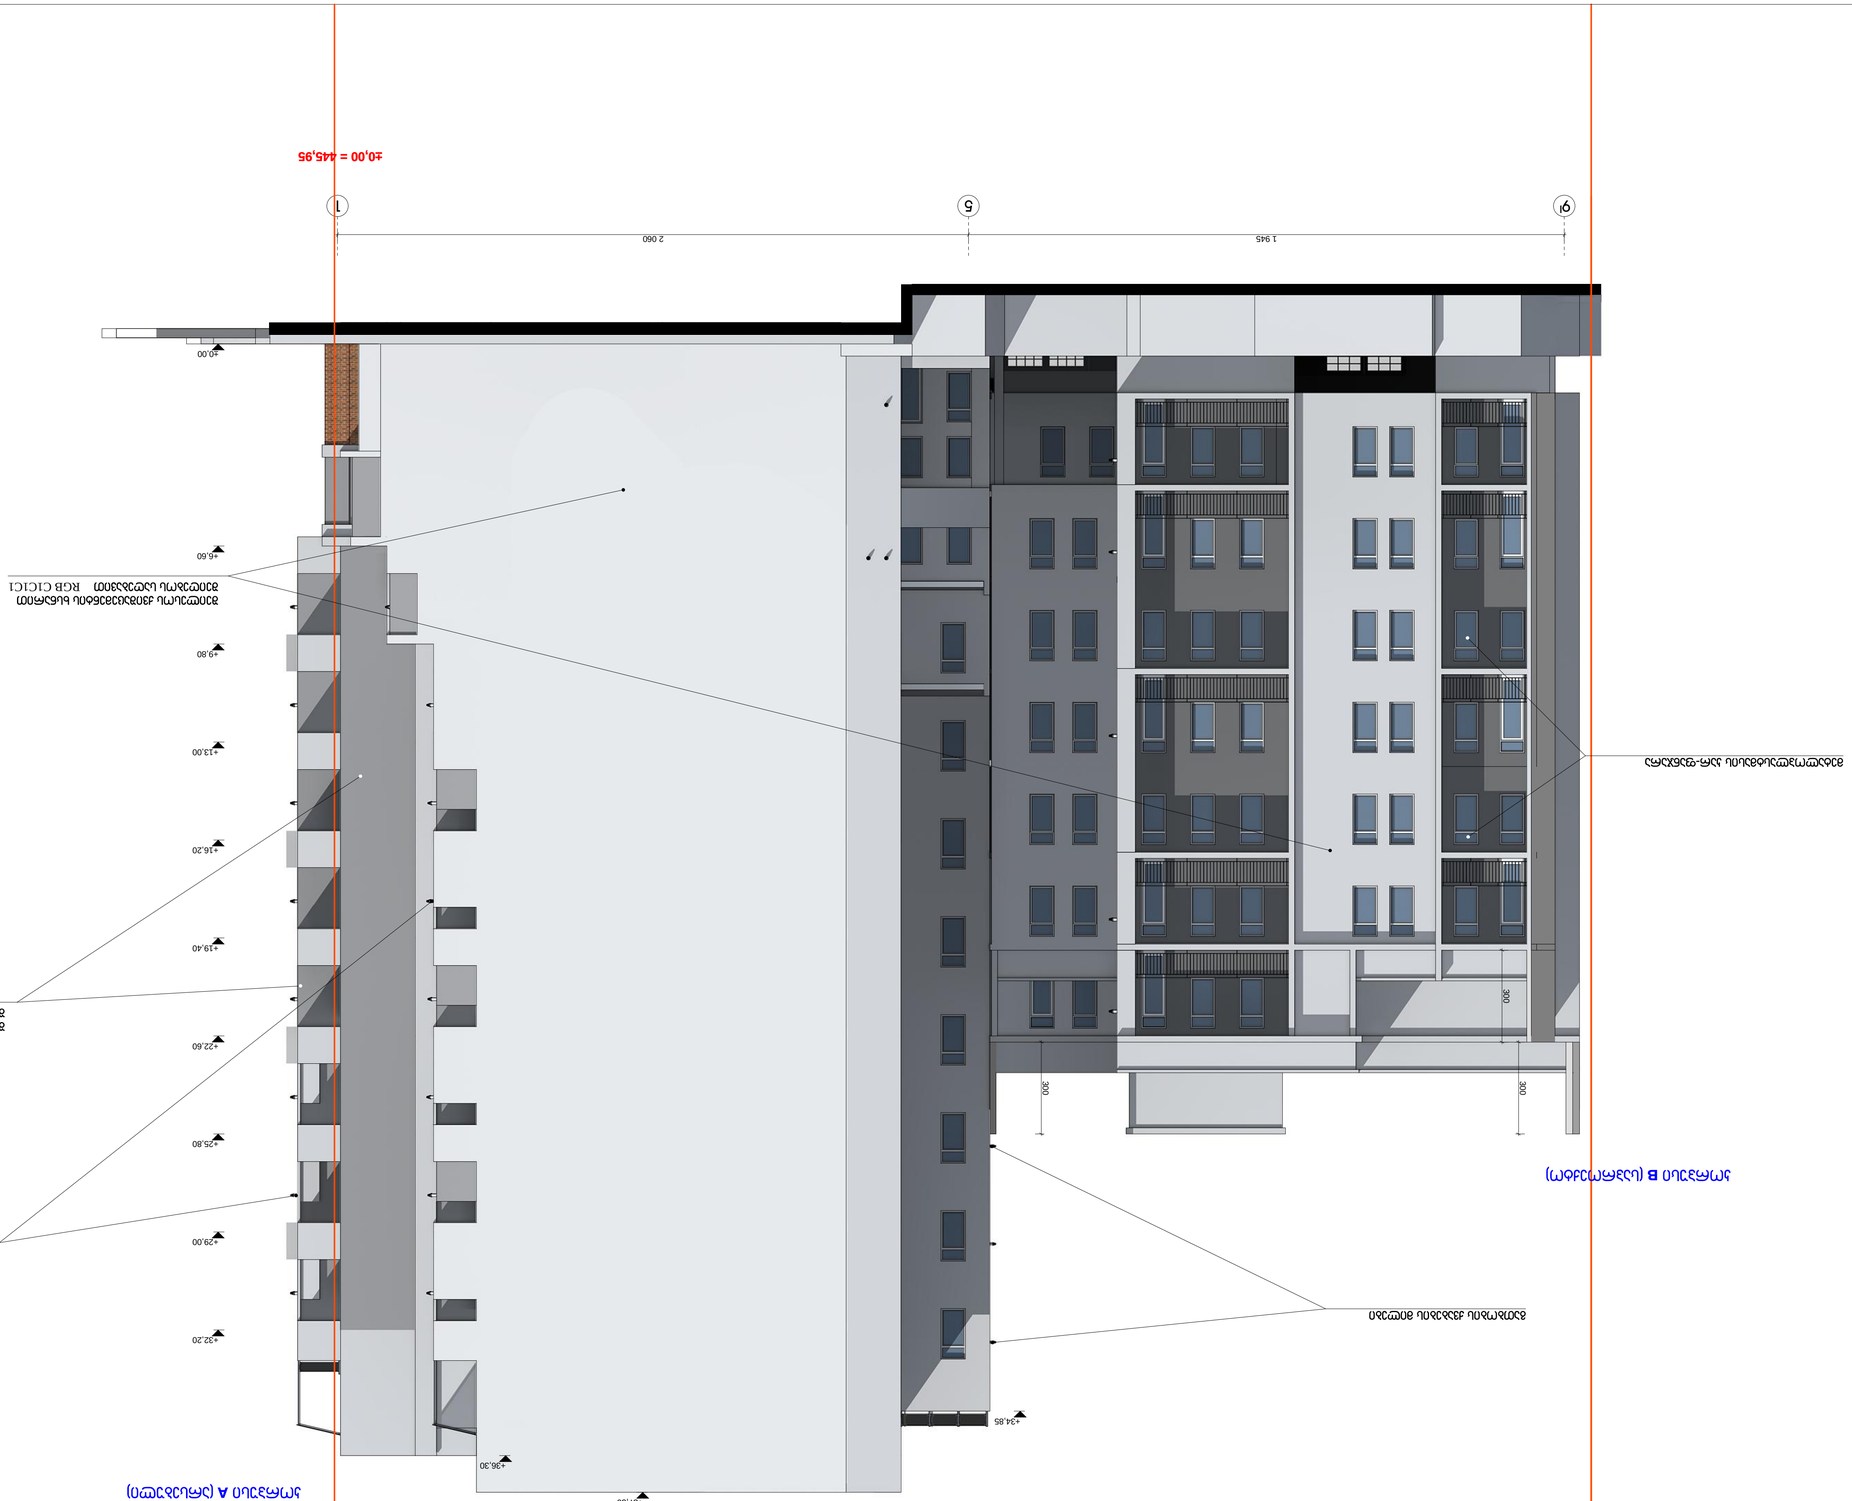
±0,00 = 445,95
1
5
9/1
2 060
1 945
±0,00
+6,60
+9,80
+13,00
+16,20
+19,40
+22,60
+25,80
+29,00
+32,20
+34,85
+36,30
+37,50
300
300
300
