არქიტექტურული კომპანია დემარკი

მისამართი: 0160, გ. სააკაძის დაღმართი 6, თბილისი, საქართველო. ტელ (+995 32) 219 55 12
E-mail: info@dmark.ge; Web: www.dmark.ge

განმარტებითი ბარათი

ქ. თბილისის მუნიციპალიტეტის არქიტექტურის სამსახურის 2020 წლის 05 ოქტომბრის №5121557 ბრძანებით შეთანხმდა ქ. თბილისში, ჭავჭავაძის გამზ. #82-ში, თანასაკუთრებაში არსებულ მიწის ნაკვეთზე (საკადასტრო კოდი №01.14.10.001.077), მრავალბინიანი საცხოვრებელი სახლის (A და B ბლოკების) კორექტირებული არქიტექტურული პროექტი და გაიცა მშენებლობის ნებართვა.

საჯარო რეესტრში რეგისტრაციისას, ტექნიკურ-ეკონომიკური მაჩვენებლების ხელახალი კალკულაციისას დადგენილი იქნა უზუსტობები. კერძოდ:

+17.00, +20.40, +23.80, +27.20, +30.60, +34.00, და +37.40 ნიშნულის გეგმებზე „B/D" ღერძის გარეთ დატანილი და ასევე +40.8 ნიშნულის გეგმაზე „B/D" ღერძის გარეთ დატანილი 7.6 კვ.მ და „B/A-B/B" ღერძებში დატანილი 14.3 კვ.მ დამხმარე ფართობები, მოთხოვნის შესაბამისად მოაკლდა დამხმარე ფართობებს და დაემატა საზაფხულოს. შესაბამისი მონაცემებით შიცვალა ექსპლიკაცია.

-7.31 ნიშნულის გეგმაზე დატანილი კიბის უჯრედისა და სადარბაზოს ფართობების ჯამური მაჩვენებელი,დაკორექტირდა ამავე ნიშნულის გეგმაზე დატანილ ექსპლიკაციაში(85.2 მ^2-ის ნაცვლად 85.9 მ^2). ასევე შესაბამისობაში მოვიყვანეთ გეგმაზე და ექსპლიკაციაში დატანილი საზაფხულო ფართობები +10.20 , +30.60, +34.00 და +44.20 ნიშნულებზე(+10.20 ნიშნულზე 204.1 მ^2 ის ნაცვლად 204.2 მ^2, +30.60 ნიშნულზე 17.5 მ^2 ის ნაცვლად 17.4 მ^2, +34.00 ნიშნულზე 25.5 მ^2-ის ნაცვლად 25.7 მ^2 და +44.20 ნიშნულზე 20.2მ^2-ის ნაცვლად 25.9 მ^2)

დაკორექტირდა -4.25 ნიშნულის გეგმაზე, „A/F-A/E" და „A/3-A/2" ღერძებში არსებული ფართობის ფერი, რომელის ფართობიც შეყვანილია კიბიშ უჯრდეში, ხოლო მონიშნული იყო დამხმარე ფართობის ფერით.

ტექნიკურ-ეკონომიკური მაჩვენებლები საბოლოო სახით შემდეგნაირადაა წარმოდგენილი

.მიწის ნაკვეთის ფართობი (კვ.მ).: 5000
.განაშენიანების ფართობი (კვ.მ).:2857.3

.საერთო ფართობი (კვ.მ).:18643
.საცხოვრებელი ფართობი (კვ.მ).:10807.7
.საზაფხულო ფართობი (კვ.მ).:2696.2
კიბის უჯრედისა და სადარბაზოს ფართობი (კვ.მ).:1454.1
.დამხმარე ფართობი (კვ.მ).: 326.3
.ავტოსადგომის ფართობი (კვ.მ).:3358,7

.სამშენებლო მოცულობა (კუბ.მ).:61853.8

.0.00 ნიშნულის ზევით (კუბ.მ).:48153.52
.0.00 ნიშნულის ქვევით (კუბ.მ).:13700.3

.შენობა-ნაგებობის კონსტრუქციული სიმაღლე (მ).:61.57

.0.00 ნიშნულის ზევით (მ).51.2

.0.00 ნიშნულის ქვევით (მ).:10.37

.კ1 განაშენიანების კოეფიციენტის საანგარიშო ფართობი (კვ.მ და ასახული კოეფიციენტში). : 2027.5კვ.მ კ1=0.4
.კ2 განაშენიანების ინტენსივობის კოეფიციენტის საანგარიშო ფართობი (კვ.მ და ასახული კოეფიციენტში). : 17690.2კვ.მ კ2=3,5; A -5491კვ.მ, კ2=1.1; B -8671,8კვ.მ, კ2=1.7; ც-3527.4კვ.მ, კ2=0.7;
.კ3 გამწვანების კოეფიციენტის საანგარიშო ფართობი (კვ.მ და ასახული კოეფიციენტში). : 1384.8 კ3=0.3

პროექტის ავტორი ალექსანდრე კაციტაძე

შპს დემარკი

დირექტორი ვლადიმერ აბრამიშვილი






























მოისხნა ღიობების სხაპარები

შეისვალა ბეტმარება
მოეწყო დამატებითი სათვასესვი

შეისვალა ქედლების
განლაგება

შისვალა კანდუსის
გადახურვა

დავამატა სვეტი

მოეწყო ქარ-ვიტრაჟი

სივრცე გაიყო ორ
ნაწილად

ღიობის სხაპარი
შეისვალა ბლოკის ქედლით

მოეწყო დამატებითი
ღიაფრახვები

მოეწყო ბლოკის ქედელი

გაუქმდა ღიობი

ჭიალი
36.4 m²

37.4 m²

216 m²

4.0 m²

3.3 m²

33.3 m²

9.9 m²

36.5 m²

80.5 m²

24.8 m²

1.6 m²

31650

12800

13757

3
A-303

1
A-301

2
A-302

K1
2027.5

K2
135.7 m²

K2
214.0 m²

K2
52.5 m²

K2
61.2 m²

K3
1384.8

K2
106.8 m²

განაშენიანების ფართობი
2857.3

საერთო ფართობი	
საცხოვრებელი	–
საზაფხული	–
ჯიხე და სადარბაზო	127.6 მ²
ღამხმარე	161.7 მ²
ავტოსადგომი	–

დაკვეთა	CAD FILE	ფორმატი	თარიღი
15.006	RVT	A2	2020.11.26

შესწორება:

შენიშვნა:

პირობითი აღნიშვნები:

A B C

ბლოკის კედელი

რკინა-ბეტონის კონსტრ.

საკადასტრო საზღვარი

ექსპლიკაცია:

ნახაზის დასახელება:
მინისპირა სართულის გეგმა (-4.25)

ობიექტის დასახელება:
მრავალბინიანი საცხოვრებელი სახლი

დამკვეთი	შპს "მესხი"
ობიექტის მისამართი	ქ. თბილისი. ჭავჭავაძის 82
თანამდებობა	ხელმოწერა სახელი, გვარი
დირექტორი	ვ. აბრამიშვილი
არქიტექტორი	ა. კაციტაძე
არქიტექტორი	დ. აკალიშვილი
არქიტექტორი	ე. დიდებაშვილი

DMARK ARCHITECTURAL COMPANY
დემარკი
არქიტექტურული კომპანია
(+995 32) 219 33 34
(+995 32) 219 55 12

სტადია	მასშტაბი	ფურცელი	ვარიანტი
ა.პ.	1:200	_A-103	ა









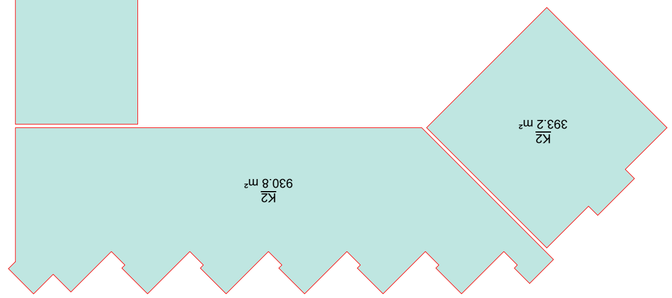






















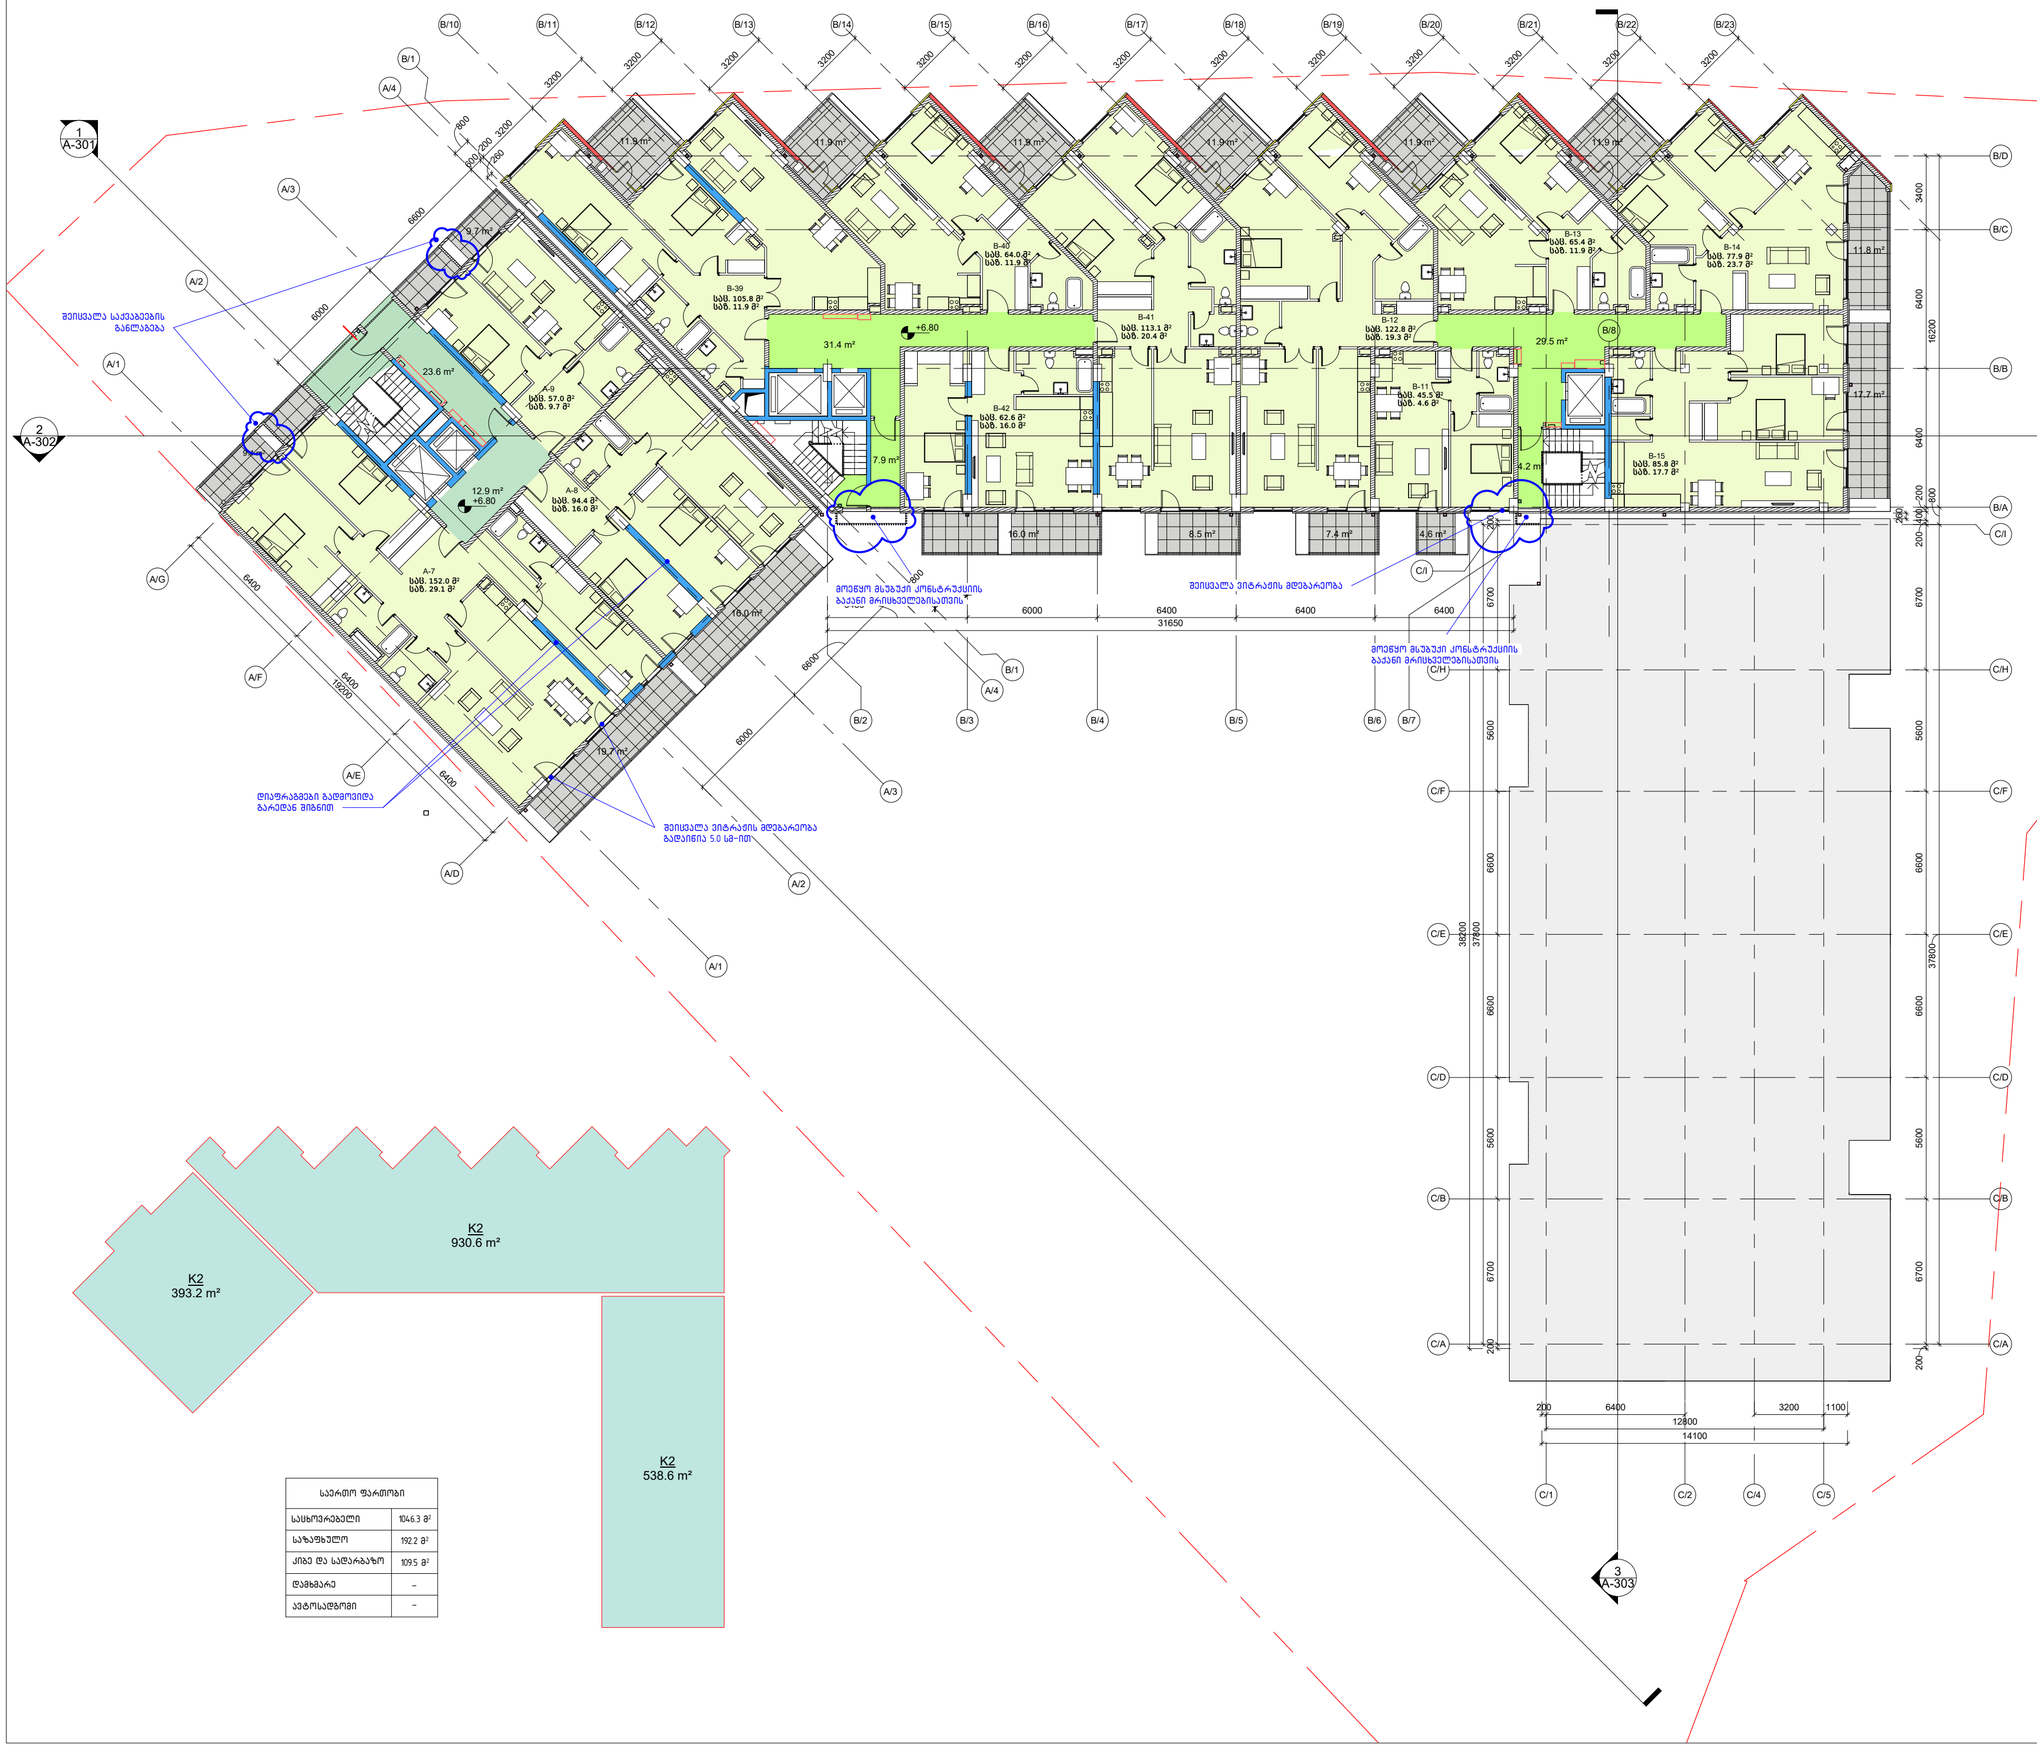

საერთო ფართობი	
საცხოვრებელი	1046.3 მ²
საზაფხული	192.2 მ²
კიბე და სადარბაზო	109.5 მ²
დამხმარე	–
ავტოსადგომი	–

დაკვეთა	CAD FILE	ფორმატი	თარიღი
15.006	RVT	A2	2020.11.26

შესწორება:

შენიშვნა:

პირობითი აღნიშვნები:

A B C

ბლოკის კედელი

რკინა-ბეტონის კონსტრ.

საკადასტრო საზღვარი

ექსპლიკაცია:

ნახაზის დასახელება:
მე-3 სართულის გეგმა (6.80)

ობიექტის დასახელება:
მრავალბინიანი საცხოვრებელი სახლი

დამკვეთი	შპს "მესხი"
ობიექტის მისამართი	ქ. თბილისი. ჭავჭავაძის 82
თანამდებობა	ხელმოწერა სახელი, გვარი
დირექტორი	ვ. აბრამიშვილი
არქიტექტორი	ა. კაციტაძე
არქიტექტორი	დ. აკალიშვილი
არქიტექტორი	ე. დიდებაიშვილი

DMARK ARCHITECTURAL COMPANY
დემარკი
არქიტექტურული კომპანია
(+995 32) 219 33 34
(+995 32) 219 55 12

სტადია	მასშტაბი	ფურცელი	ვარიანტი
პ.პ.	1:200	_A-106	პ

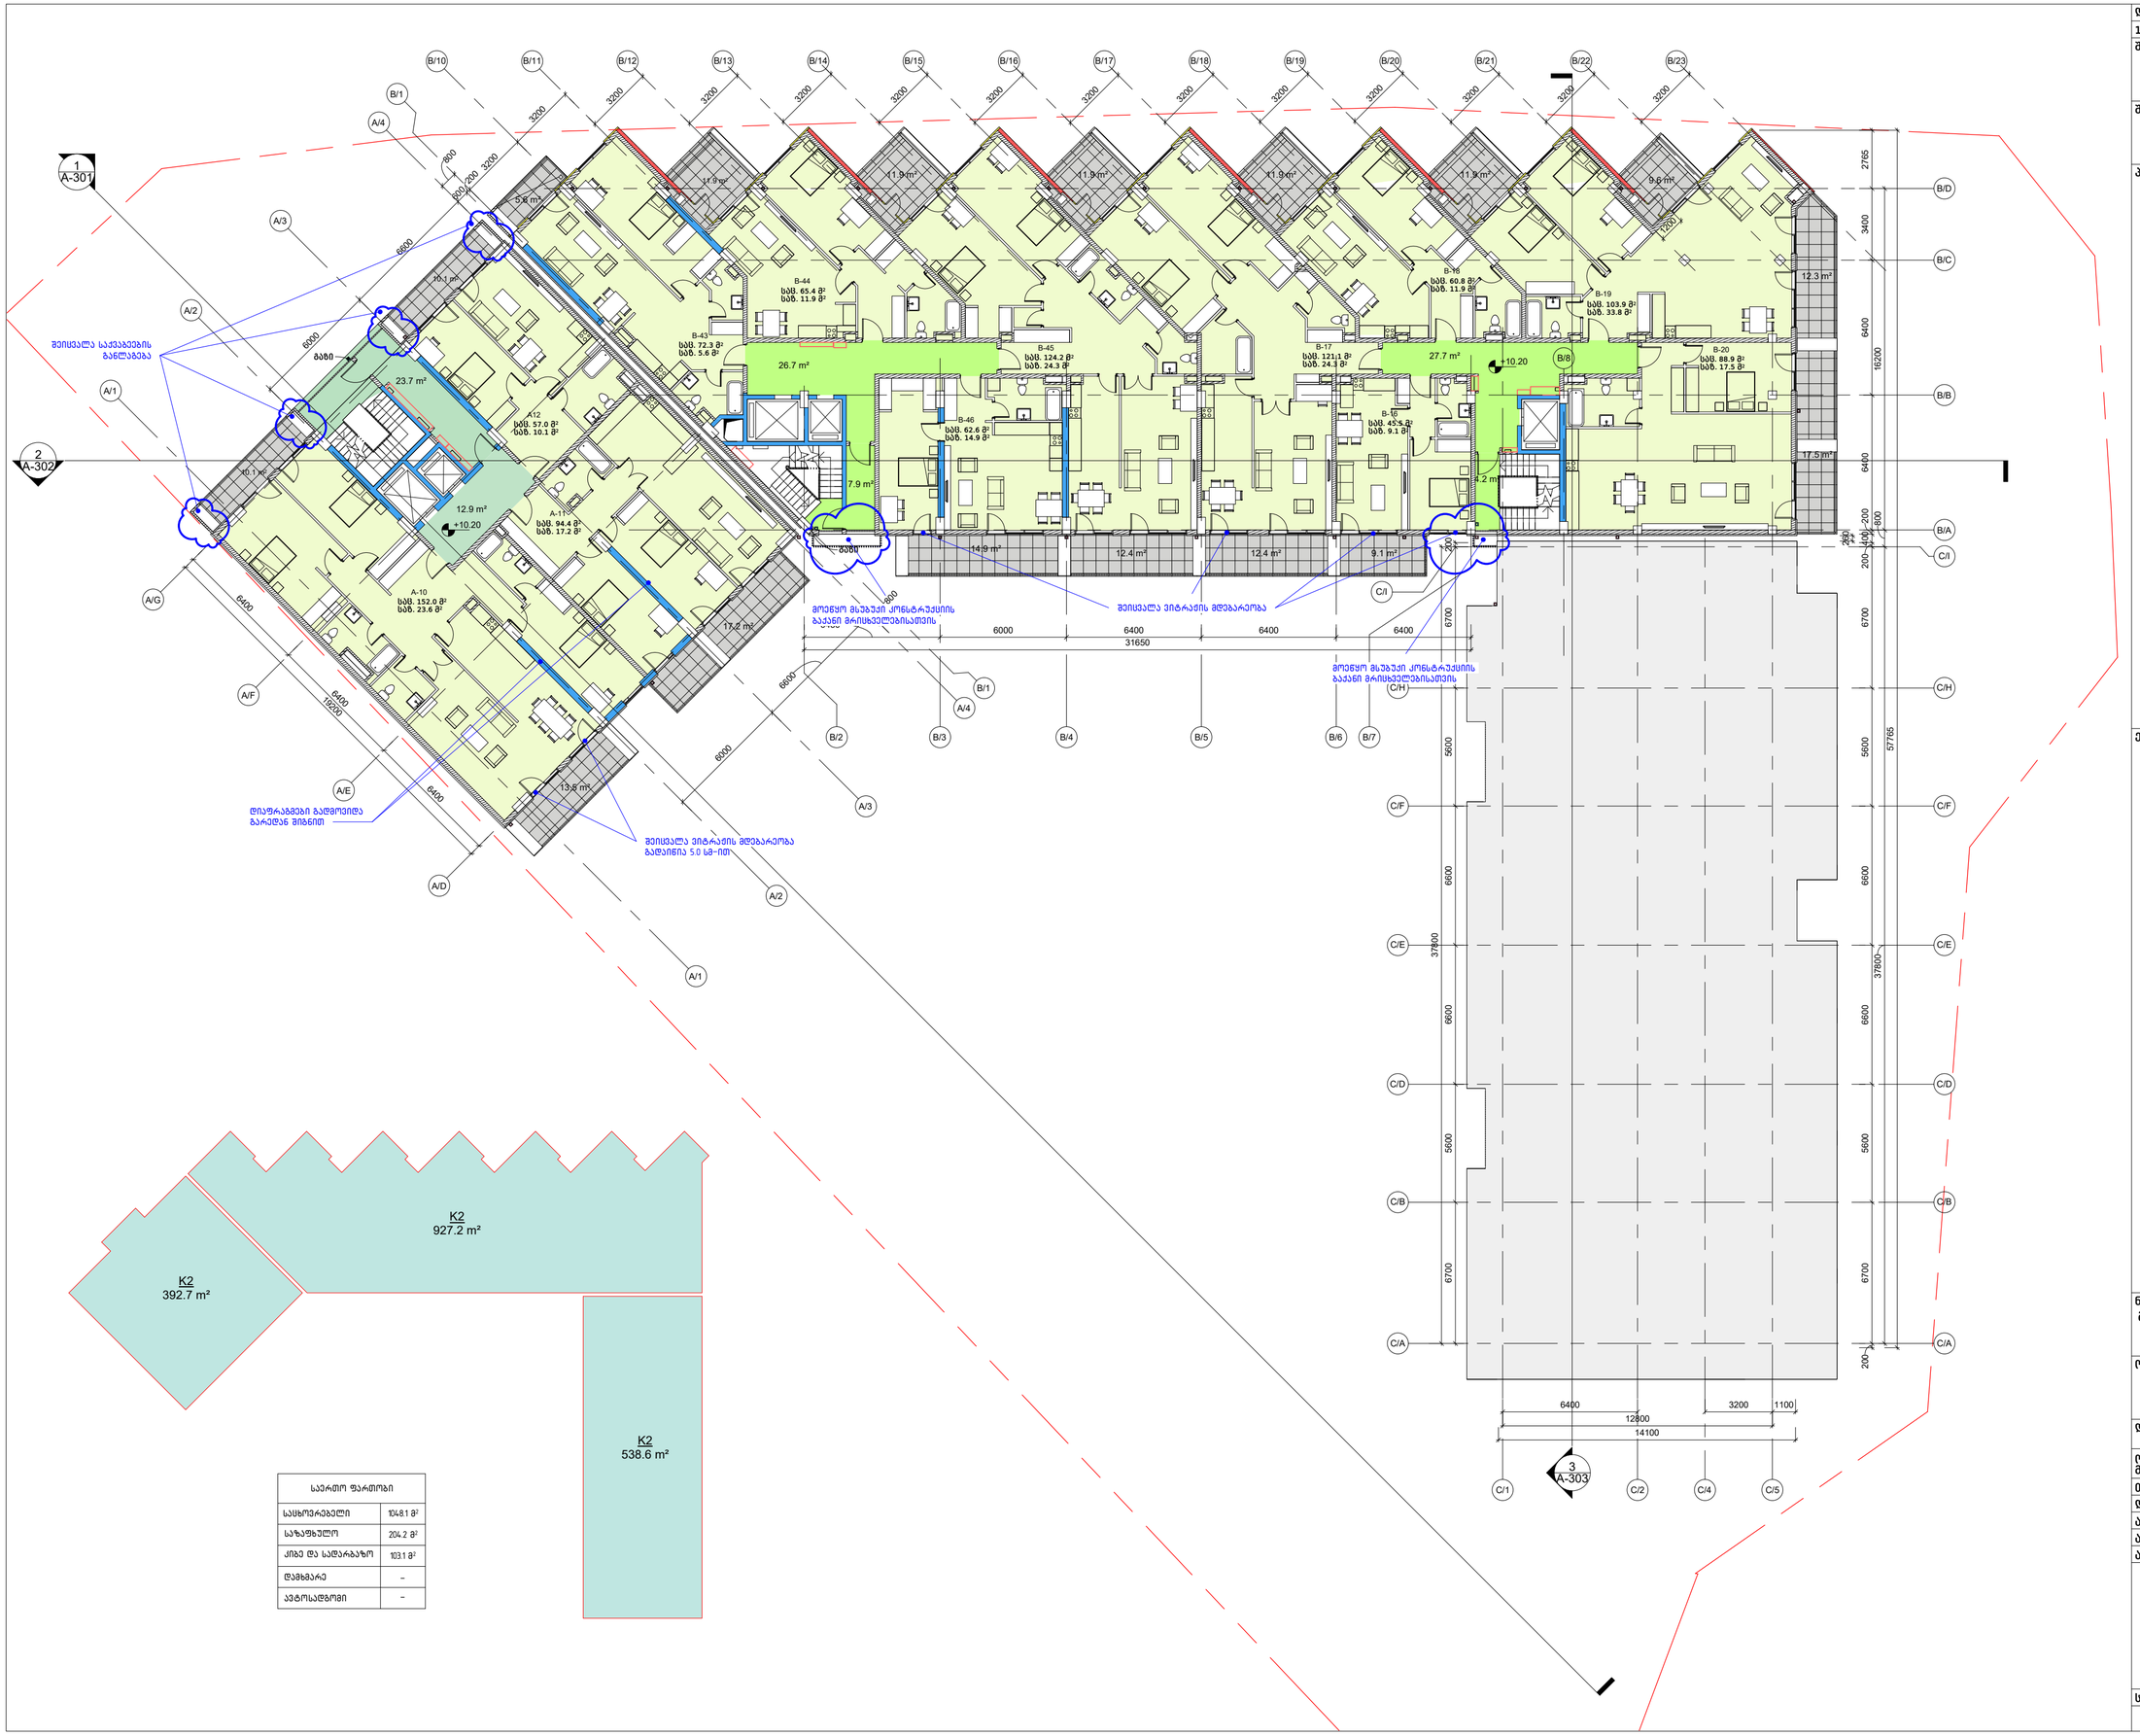

საერთო ფართობი	
საცხოვრებელი	1048.1 მ²
საზაფხულო	204.2 მ²
ქიბე და სადარბაზო	103.1 მ²
დამხმარე	–
ავტოსადგომი	–

დაკვეთა	CAD FILE	ფორმატი	თარიღი
15.006	RVT	A2	2020.11.26

შესნორება:

შენიშვნა:

პირობითი აღნიშვნები:

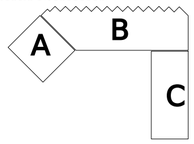

ბლოკის კედელი

რკინა-ბეტონის კონსტრ.

საკადასტრო საზღვარი

ექსპლიკაცია:

ნახაზის დასახელება:
მე-4 სართულის გეგმა (10.20)

ობიექტის დასახელება:
მრავალბინიანი საცხოვრებელი სახლი

დამკვეთი	შპს "მესხი"
ობიექტის მისამართი	ქ. თბილისი. ჭავჭავაძის 82

თანამდებობა	ხელმოწერა	სახელი, გვარი
დირექტორი		ვ. აბრამიშვილი
არქიტექტორი		ა. კაციტაძე
არქიტექტორი		დ. ავალიშვილი
არქიტექტორი		ე. დიდებაშვილი

DMARK ARCHITECTURAL COMPANY
დემარკი
არქიტექტურული კომპანია
(+995 32) 219 33 34
(+995 32) 219 55 12

სტადია	მასშტაბი	ფურცელი	ვარიანტი
ა.პ.	1:200	_A-107	ა

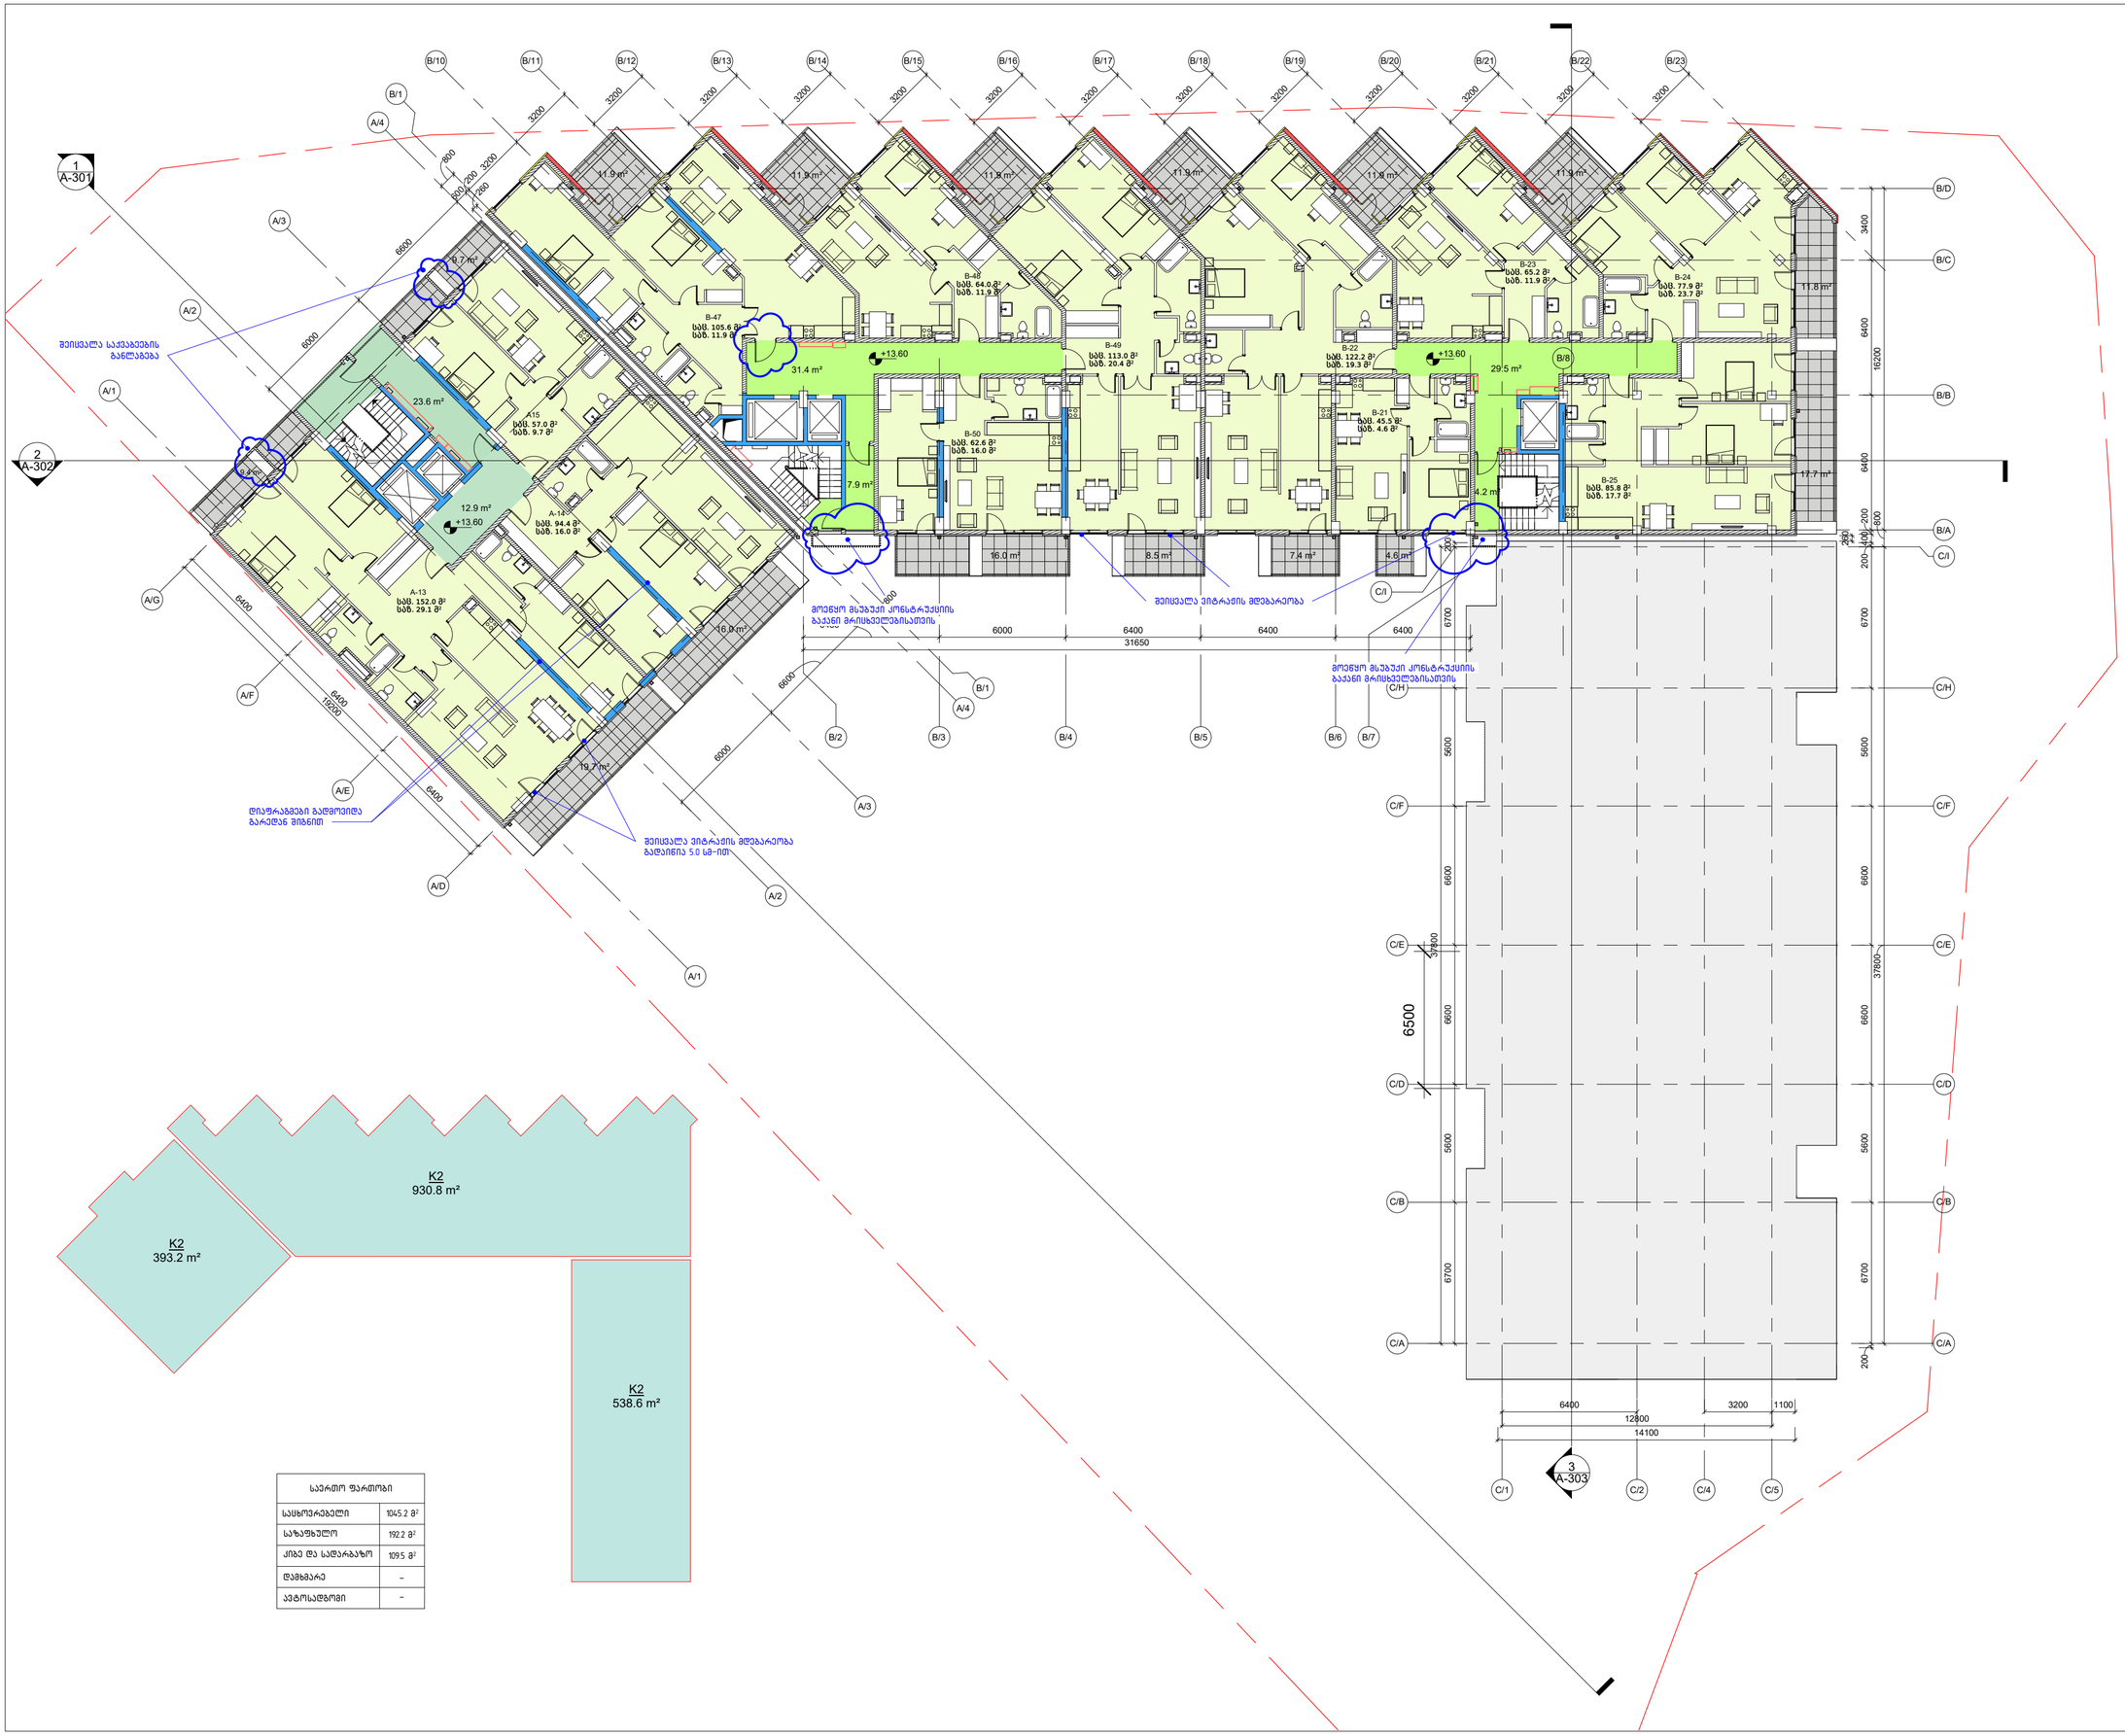

საერთო ფართობი	
საცხოვრებელი	1045.2 მ²
საზაფხული	192.2 მ²
კიბე და სადარბაზო	109.5 მ²
დამხმარე	–
ავტოსადგომი	–

დაკვეთა	CAD FILE	ფორმატი	თარიღი
15.006	RVT	A2	2020.11.26

შესწორება:

შენიშვნა:

პირობითი აღნიშვნები:

A B C

ბლოკის კედელი

რკინა-ბეტონის კონსტრ.

საკადასტრო საზღვარი

ექსპლიკაცია:

ნახაზის დასახელება:
მე-5 სართულის გეგმა (13.60)

ობიექტის დასახელება:
მრავალბინიანი საცხოვრებელი სახლი

დამკვეთი	შპს "მესხი"
ობიექტის მისამართი	ქ. თბილისი. ჭავჭავაძის 82

თანამდებობა	ხელმოწერა	სახელი, გვარი
დირექტორი		ვ. აბრამიშვილი
არქიტექტორი		ა. კაციტაძე
არქიტექტორი		დ. აკალიშვილი
არქიტექტორი		ე. დიდებაშვილი

DMARK ARCHITECTURALCOMPANY
დემარკი
არქიტექტურული კომპანია
(+995 32) 219 33 34
(+995 32) 219 55 12

სტადია	მასშტაბი	ფურცელი	ვარიანტი
ა.პ.	1:200	_A-108	ა

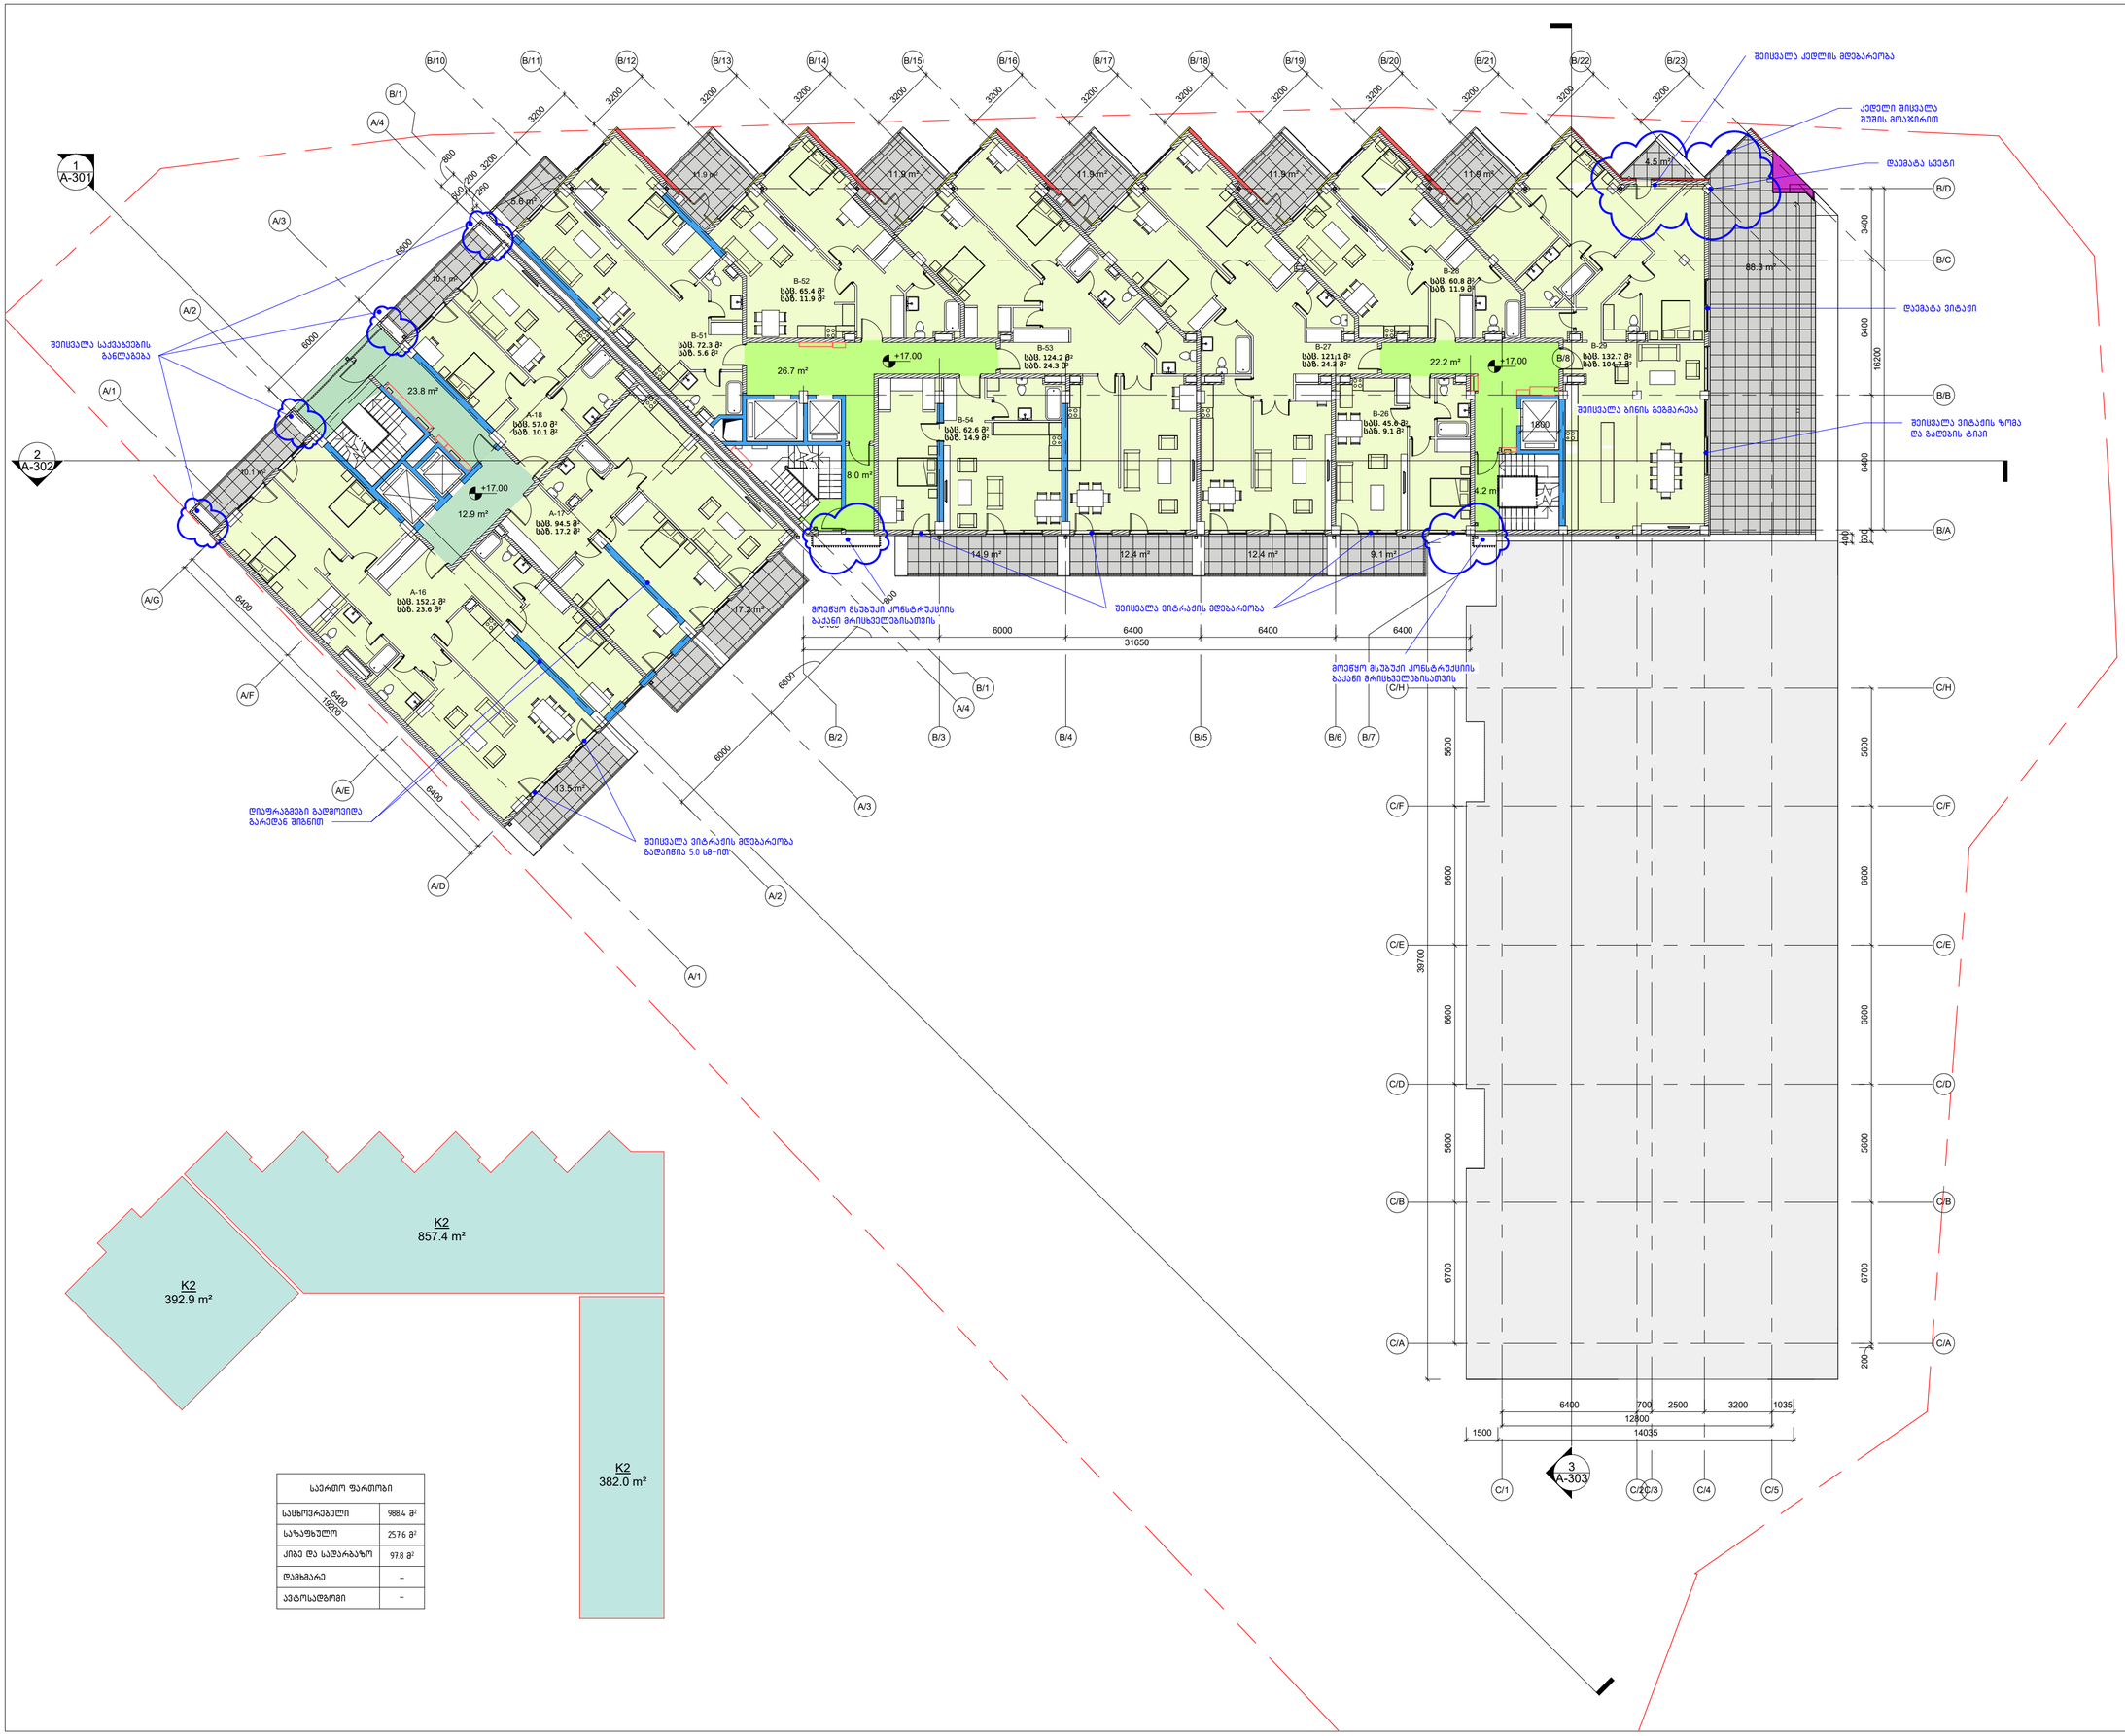

საერთო ფართობი	
საცხოვრებელი	988.4 მ²
საზაფხული	257.6 მ²
კიბე და სადარბაზო	97.8 მ²
დამხმარე	–
ავტოსადგომი	–

დაკვეთა	CAD FILE	ფორმატი	თარიღი
15.006	RVT	A2	2020.11.26

შესწორება:

შენიშვნა:

პირობითი აღნიშვნები:

ბლოკის კედელი

რკინა-ბეტონის კონსტრ.

საკადასტრო საზღვარი

ექსპლიკაცია:

ნახაზის დასახელება:
მე-6 სართულის გეგმა (17.00)

ობიექტის დასახელება:
მრავალბინიანი საცხოვრებელი სახლი

დამკვეთი	შპს "მესხი"
ობიექტის მისამართი	ქ. თბილისი. ჭავჭავაძის 82
თანამდებობა	ხელმოწერა სახელი, გვარი
დირექტორი	ვ. აბრამიშვილი
არქიტექტორი	ა. კაციტაძე
არქიტექტორი	დ. აკალიშვილი
არქიტექტორი	ე. დიდებაიშვილი

DMARK ARCHITECTURAL COMPANY
დემარკი
არქიტექტურული კომპანია
(+995 32) 219 33 34
(+995 32) 219 55 12

სტადია	მასშტაბი	ფურცელი	ვარიანტი
პ.პ.	1:200	_A-109	პ




















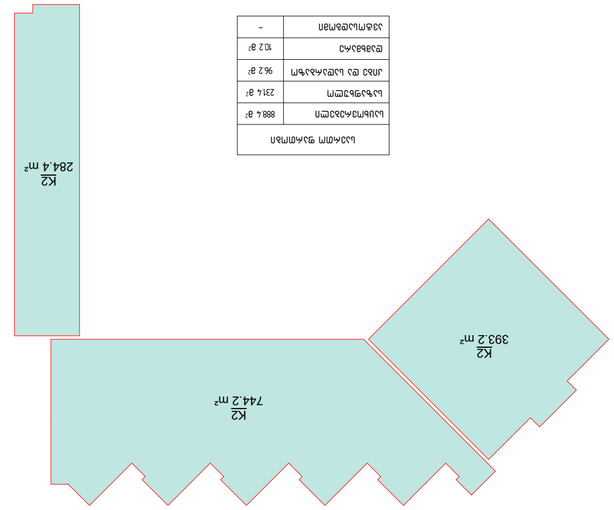

А-303
А-302
А-301
1
2
3
12800
2500
3200
200
6700
5600
6600
37800
38200
6400
3150
6000
16200
3400
6400
6000
6000
6000

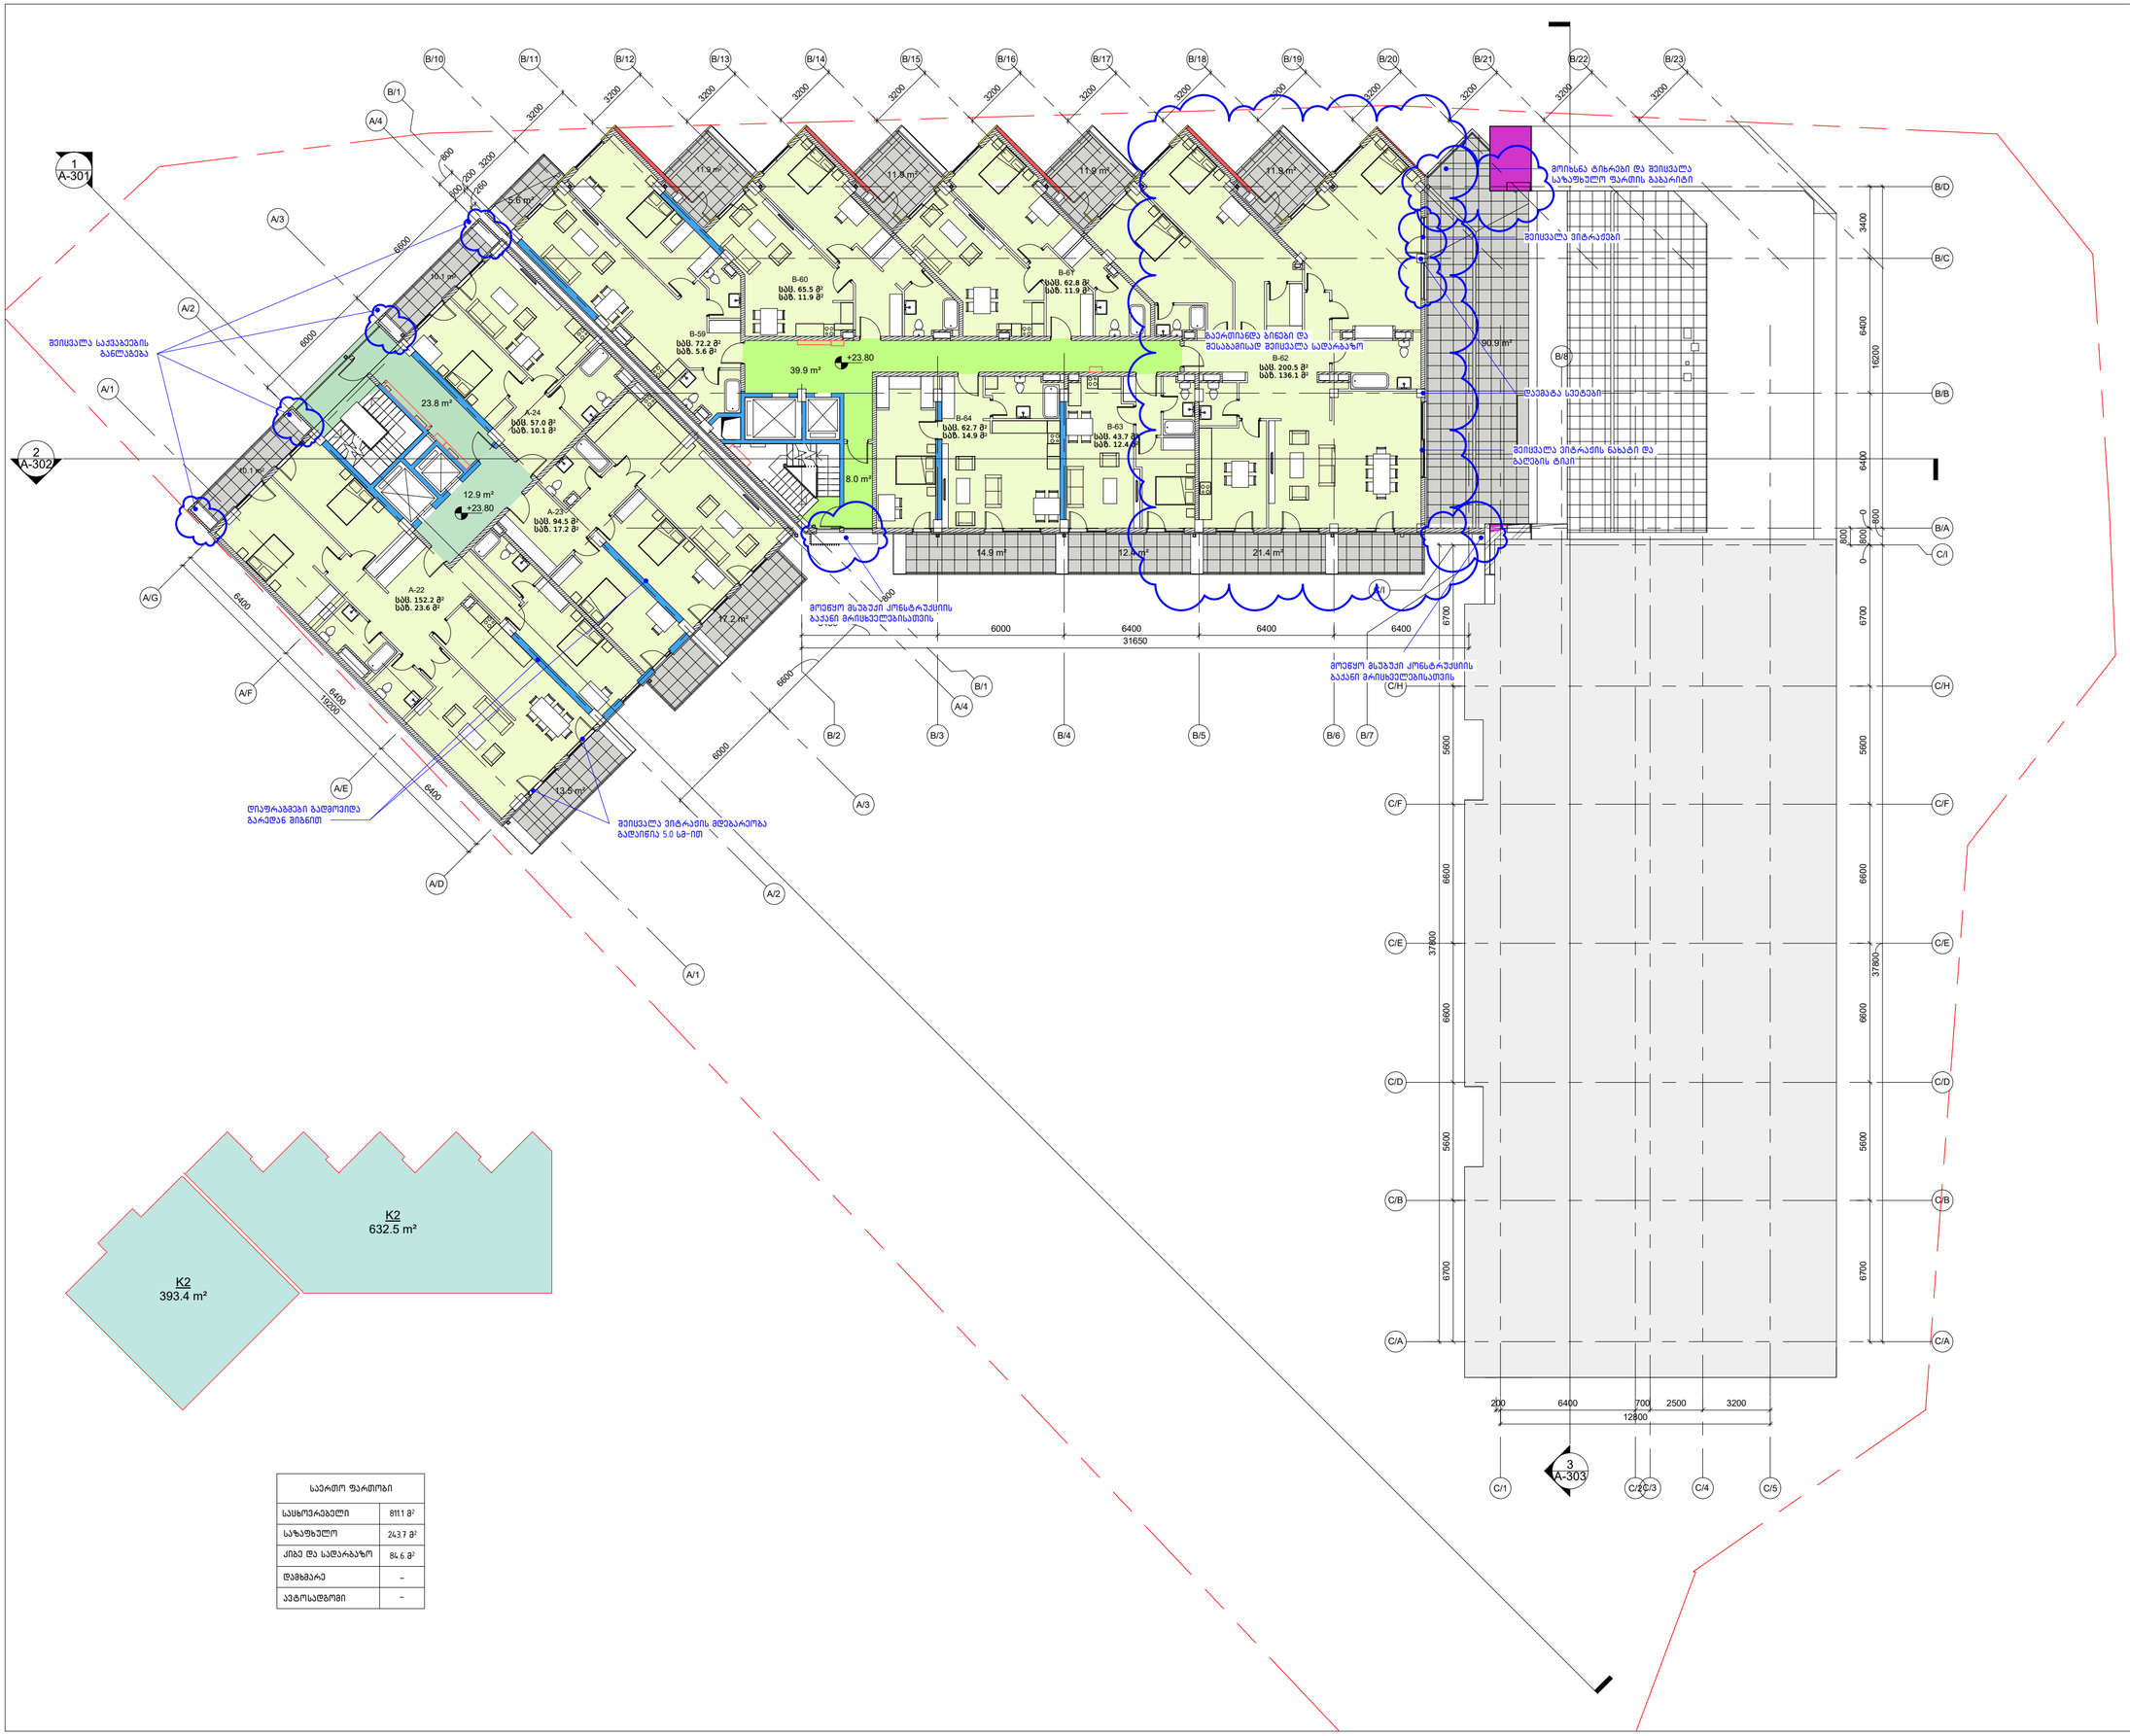

საერთო ფართობი	
საცხოვრებელი	811.1 მ²
საზაფხული	243.7 მ²
კიბე და სალარაჯო	84.6 მ²
დამხმარე	–
ავტოსადგომი	–

დაკვეთა	CAD FILE	ფორმატი	თარიღი
15.006	RVT	A2	2020.11.26

შესწორება:

შენიშვნა:

პირობითი აღნიშვნები:

ბლოკის კედელი

რკინა-ბეტონის კონსტრ.

საკადასტრო საზღვარი

ექსპლიკაცია:

ნახაზის დასახელება:
მე-8 სართულის გეგმა (23.80)

ობიექტის დასახელება:
მრავალბინიანი საცხოვრებელი სახლი

დამკვეთი	შპს "მესხი"
ობიექტის მისამართი	ქ. თბილისი. ჭავჭავაძის 82
თანამდებობა	ხელმოწერა სახელი, გვარი
დირექტორი	ვ. აბრამიშვილი
არქიტექტორი	ა. კაციტაძე
არქიტექტორი	დ. ავალიშვილი
არქიტექტორი	ე. დიდებაშვილი

DMARK ARCHITECTURAL COMPANY
დემარკი
არქიტექტურული კომპანია
(+995 32) 219 33 34
(+995 32) 219 55 12

სტადია	მასშტაბი	ფურცელი	ვარიანტი
პ.პ.	1:200	_A-111	პ

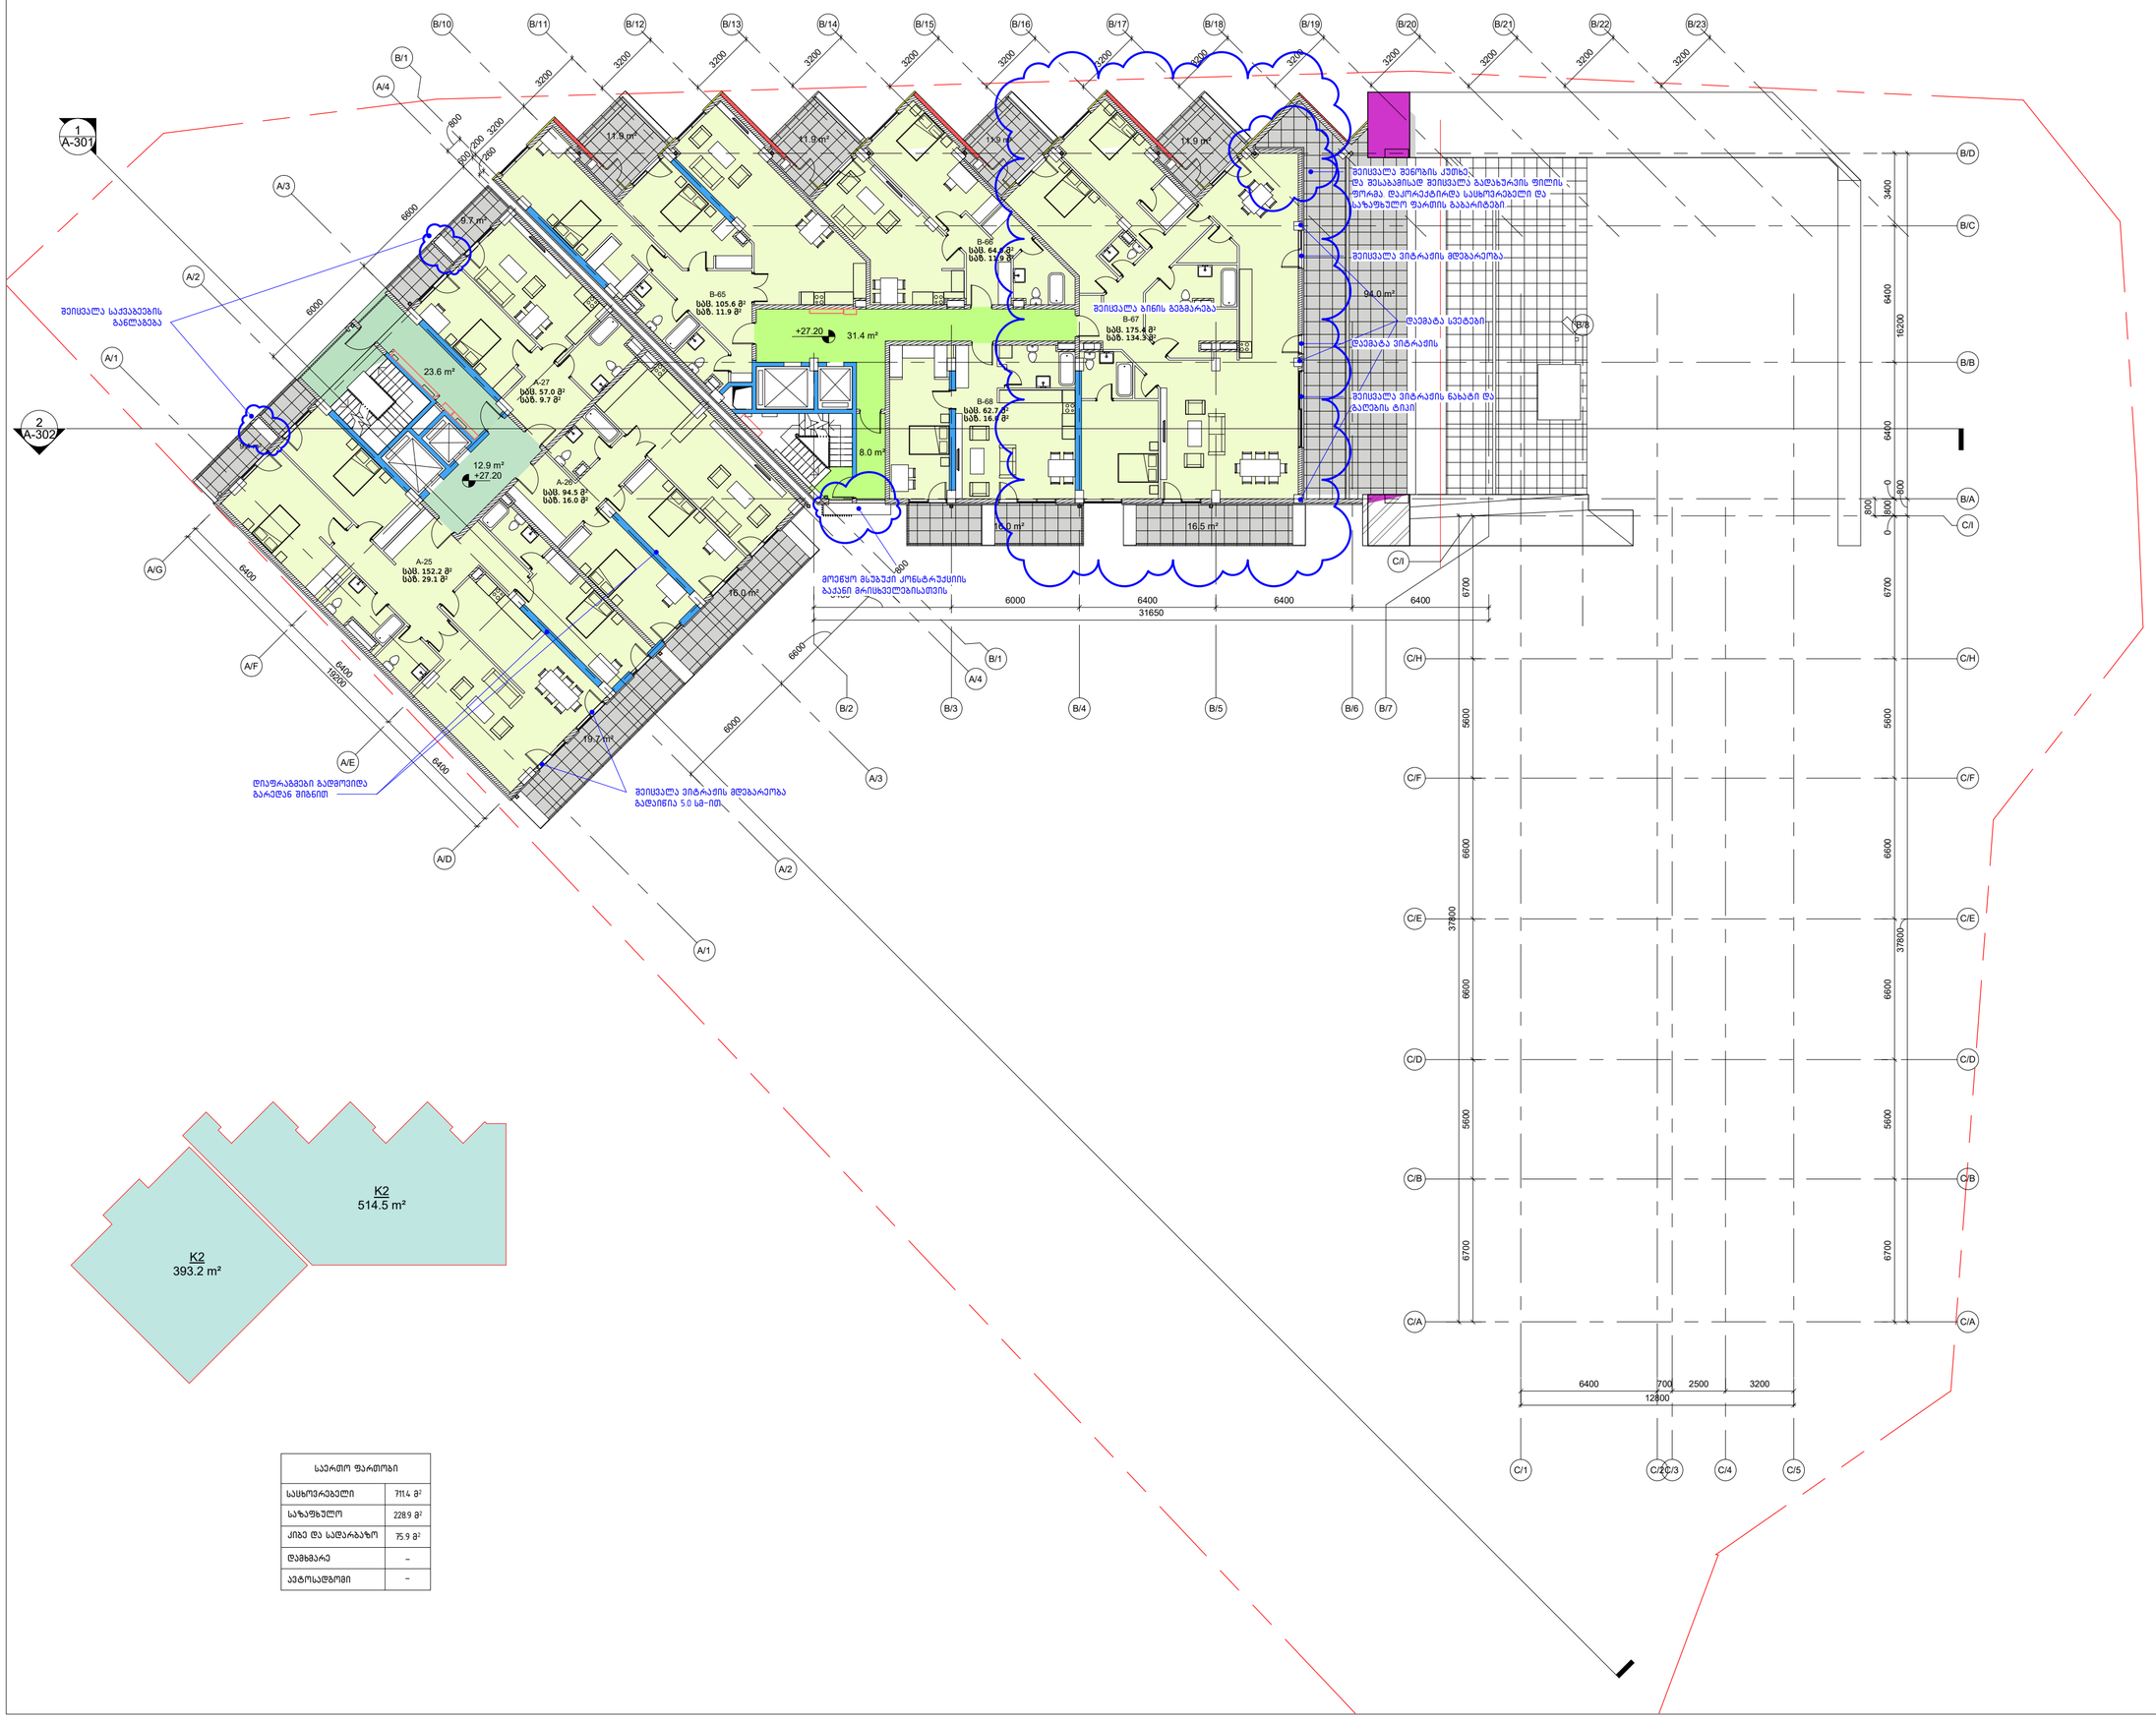

საერთო ფართობი	
საცხოვრებელი	7114 მ²
საზაფხული	228.9 მ²
დამხმარე	–
ავტოსადგომი	–

დაკვეთა	CAD FILE	ფორმატი	თარიღი
15.006	RVT	A2	2020.11.26

შესწორება:

შენიშვნა:

პირობითი აღნიშვნები:

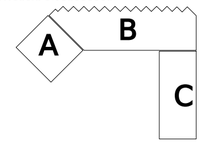

ბლოკის კედელი

რკინა-ბეტონის კონსტრ.

საკადასტრო საზღვარი

ექსპლიკაცია:

ნახაზის დასახელება:
მე-9 სართულის გეგმა (27.20)

ობიექტის დასახელება:
მრავალბინიანი საცხოვრებელი სახლი

დამკვეთი	შპს "მესხი"
ობიექტის მისამართი	ქ. თბილისი. ჭავჭავაძის 82
თანამდებობა	ხელმოწერა სახელი, გვარი
დირექტორი	ვ. აბრამიშვილი
არქიტექტორი	ა. კაციტაძე
არქიტექტორი	დ. აკალიშვილი
არქიტექტორი	ე. დიდებაშვილი

DMARK ARCHITECTURAL COMPANY
დემარკი
არქიტექტურული კომპანია
(+995 32) 219 33 34
(+995 32) 219 55 12

სტადია	მასშტაბი	ფურცელი	ვარიანტი
პ.პ.	1:200	_A-112	პ















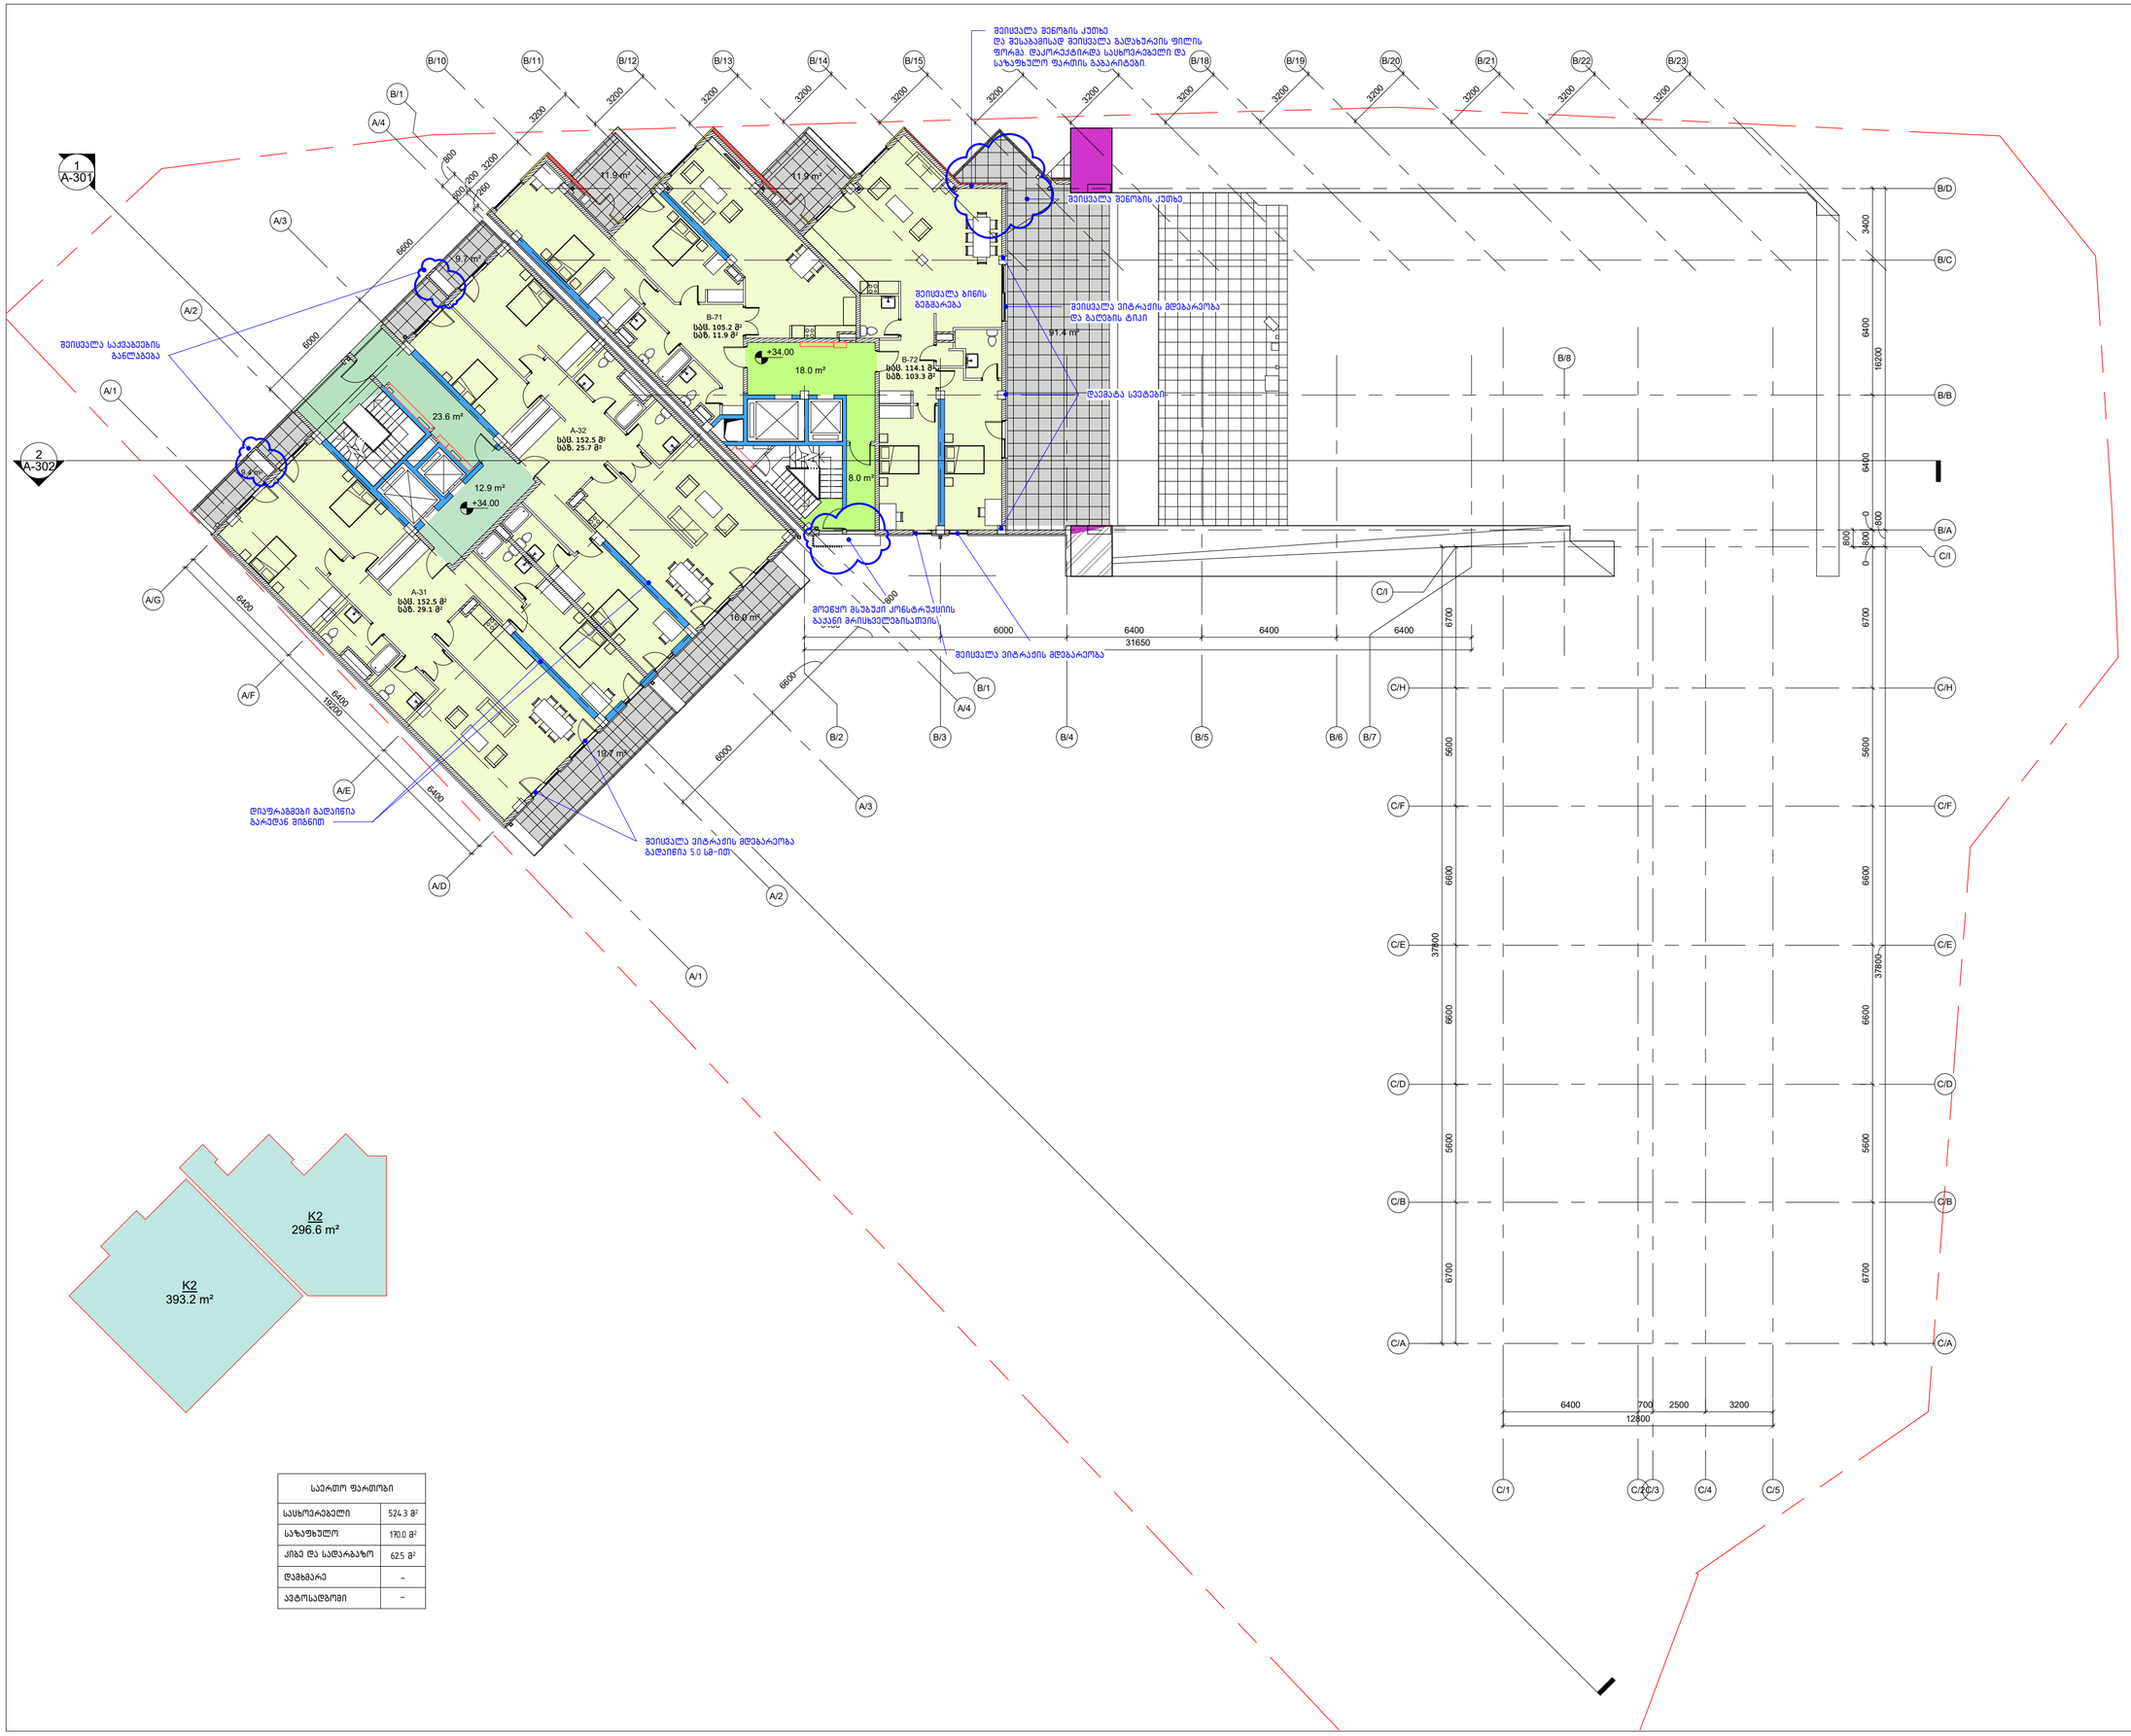
1
A-301
2
A-302
B-71
სას. 105.2 მ²
საბ. 11.9 მ²
B-72
სას. 114.1 მ²
საბ. 103.3 მ²
A-32
სას. 152.5 მ²
საბ. 25.7 მ²
A-31
სას. 152.5 მ²
საბ. 29.1 მ²
+34.00
18.0 m²
23.6 m²
12.9 m²
8.0 m²
16.0 m²
19.2 m²
11.9 m²
9.7 m²
91.4 m²
შეისვალა შენობის კუთხე
შეისვალა შენობის კუთხე
და შესაბამისად შეისვალა გადახურვის ფილის
ფორმა დეკორატიულად სასხურებელი და
სახანძრო ზარმის გაბარიტები.
შეისვალა ბინის
გებგარეგა
შეისვალა ეიტრაჟის მდებარეობა
და გალების ტიპი
დეგმაგა სვეტები
შეისვალა საქვაგეგის
განლაგება
მოეწყო მსგაგეი კონსტრუქციის
გაკეთი მარისგელებისათვის
შეისვალა ეიტრაჟის მდებარეობა
დისფრაგმები გადაინია
გარედან მინით
შეისვალა ეიტრაჟის მდებარეობა
გადაინია 5.0 სმ-ით
6000
6400
6400
6400
31650
3200
3200
3200

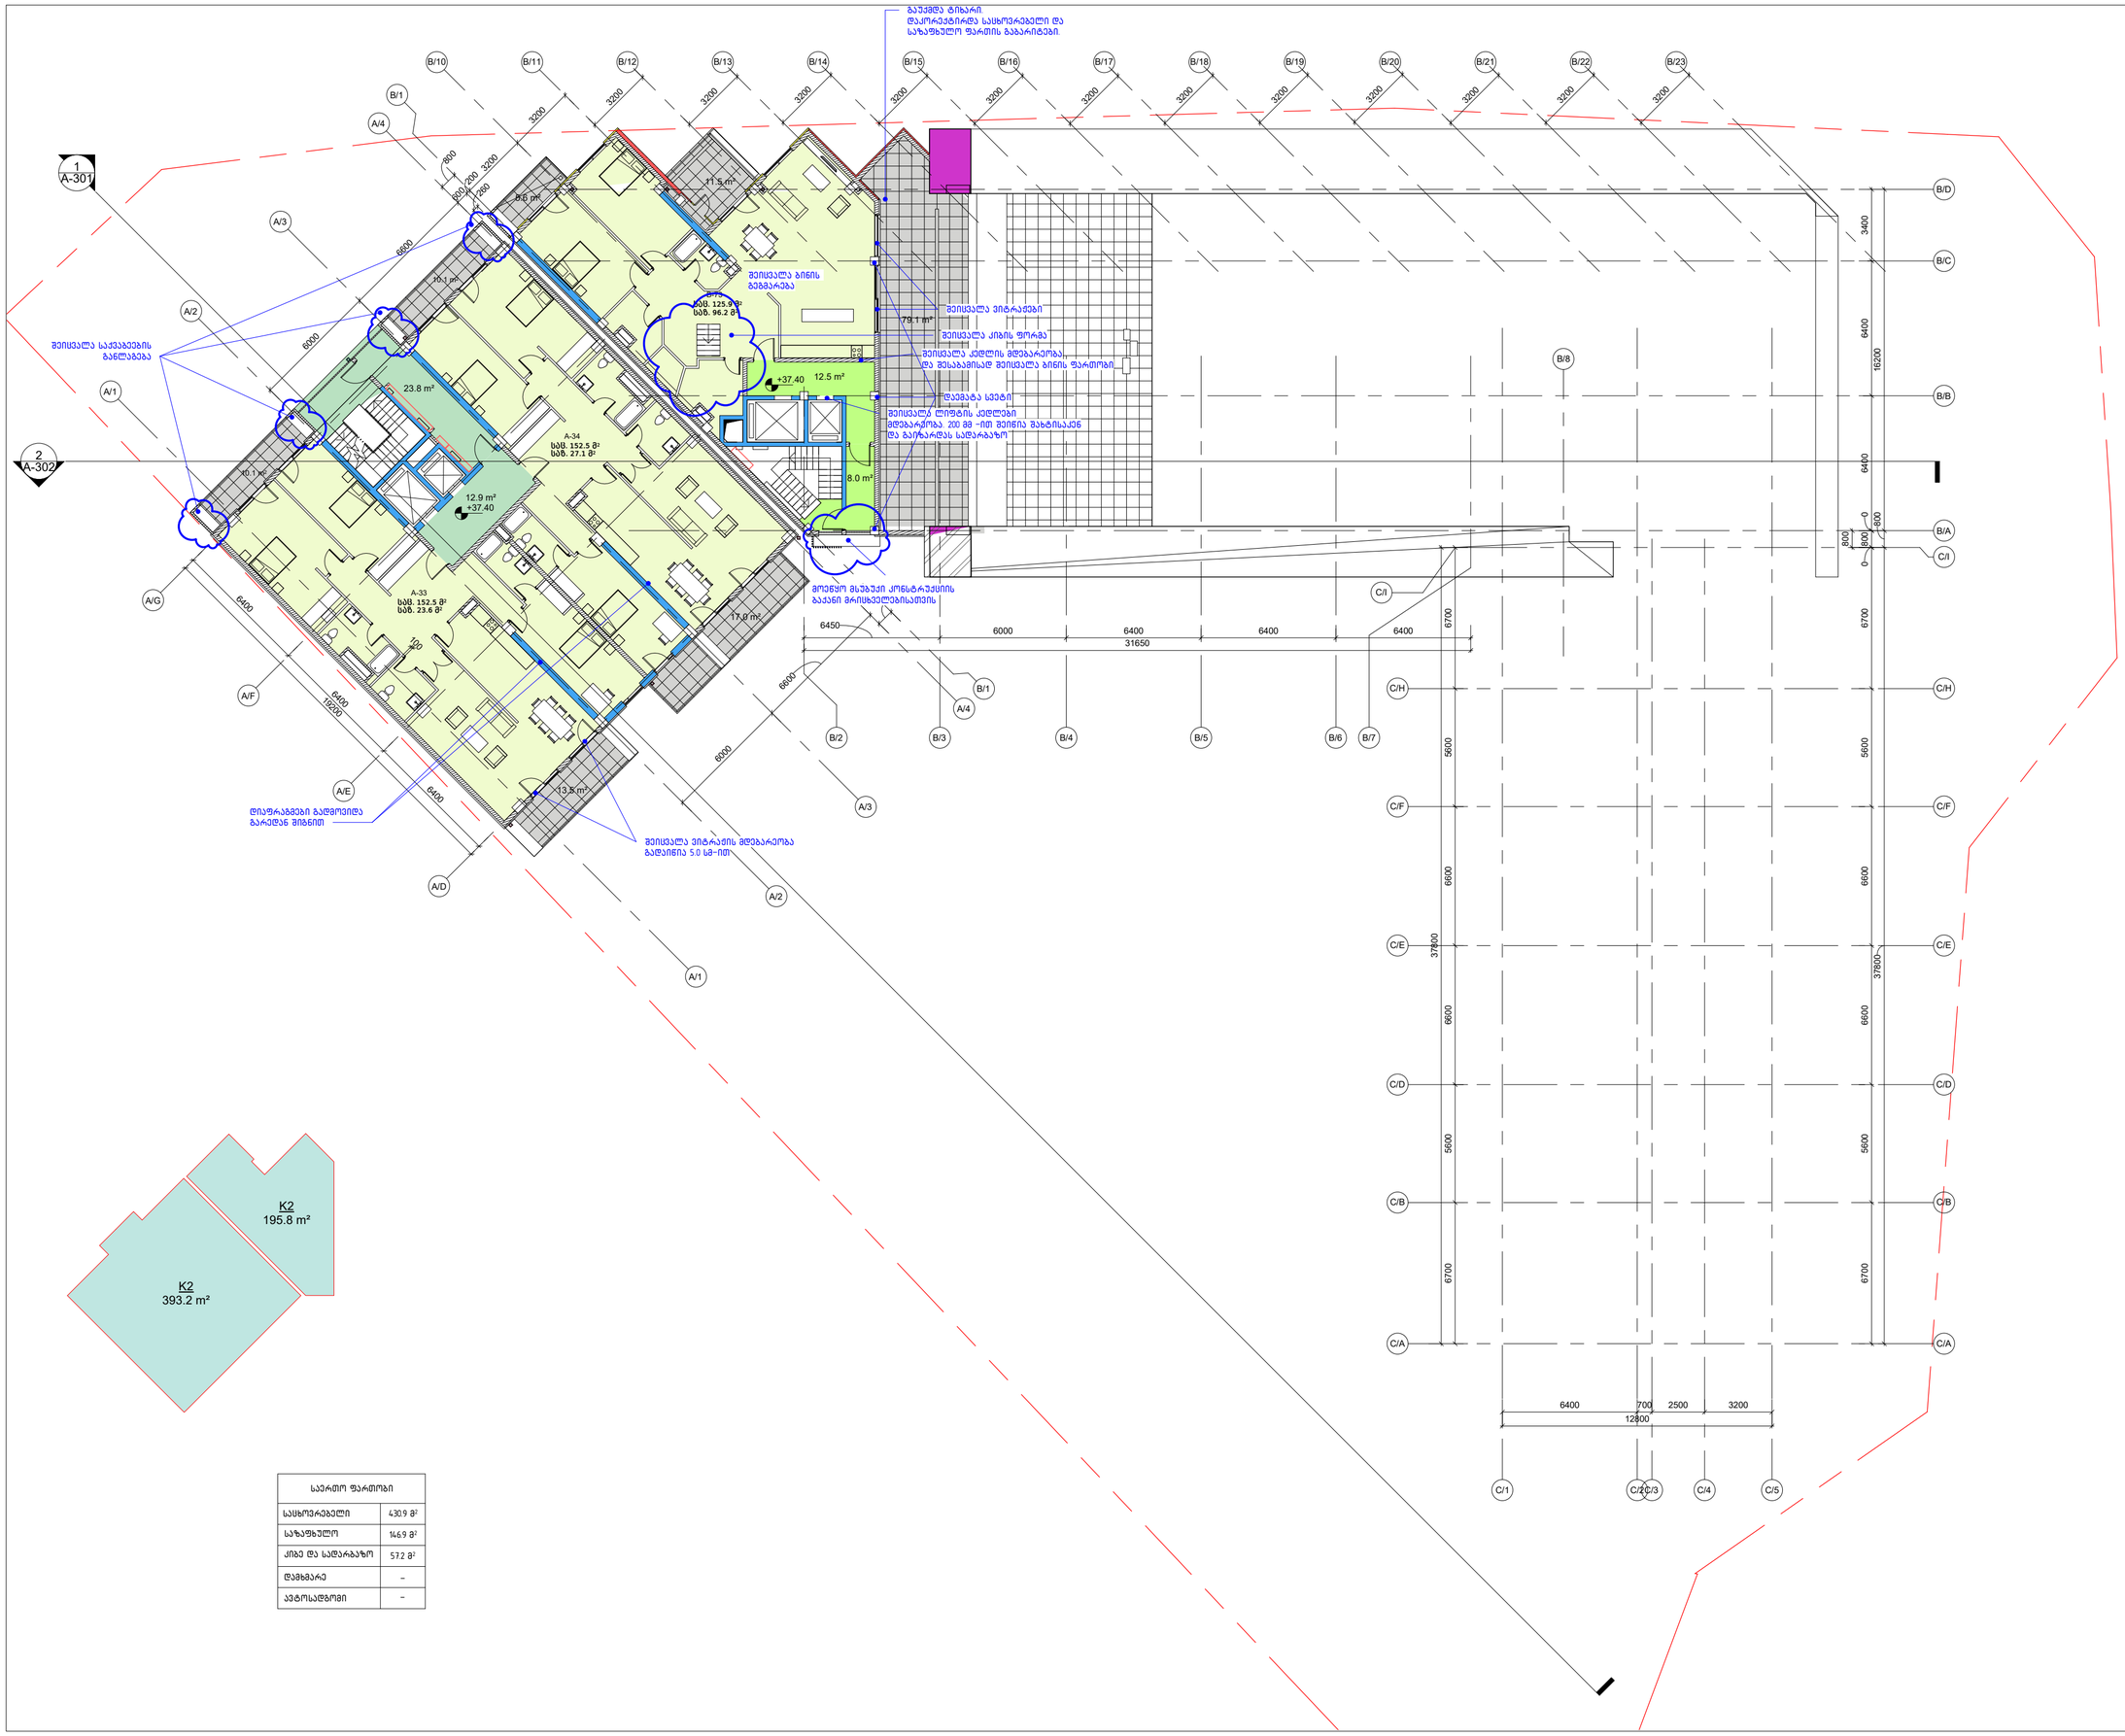

საერთო ფართობი	
სასხოვრებელი	430.9 მ²
საზაფხული	146.9 მ²
კიბე და სადარბაზო	57.2 მ²
დამხმარე	–
ავტოსადგომი	–

დაკვეთა	CAD FILE	ფორმატი	თარიღი
15.006	RVT	A2	2020.11.26

შესწორება:

შენიშვნა:

პირობითი აღნიშვნები:

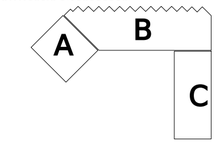

ბლოკის კედელი

რკინა-ბეტონის კონსტრ.

საკადასტრო საზღვარი

ექსპლიკაცია:

ნახაზის დასახელება:
მე-12 სართულის გეგმა (37.40)

ობიექტის დასახელება:
მრავალბინიანი საცხოვრებელი სახლი

დამკვეთი	შპს "მესხი"
ობიექტის მისამართი	ქ. თბილისი. ჭავჭავაძის 82
თანამდებობა	ხელმოწერა სახელი, გვარი
დირექტორი	ვ. აბრამიშვილი
არქიტექტორი	ა. კაციტაძე
არქიტექტორი	დ. აკალიშვილი
არქიტექტორი	ე. დიდებაშვილი

DMARK ARCHITECTURAL COMPANY
დემარკი
არქიტექტურული კომპანია
(+995 32) 219 33 34
(+995 32) 219 55 12

სტადია	მასშტაბი	ფურცელი	ვარიანტი
ა.პ.	1:200	_A-115	ა

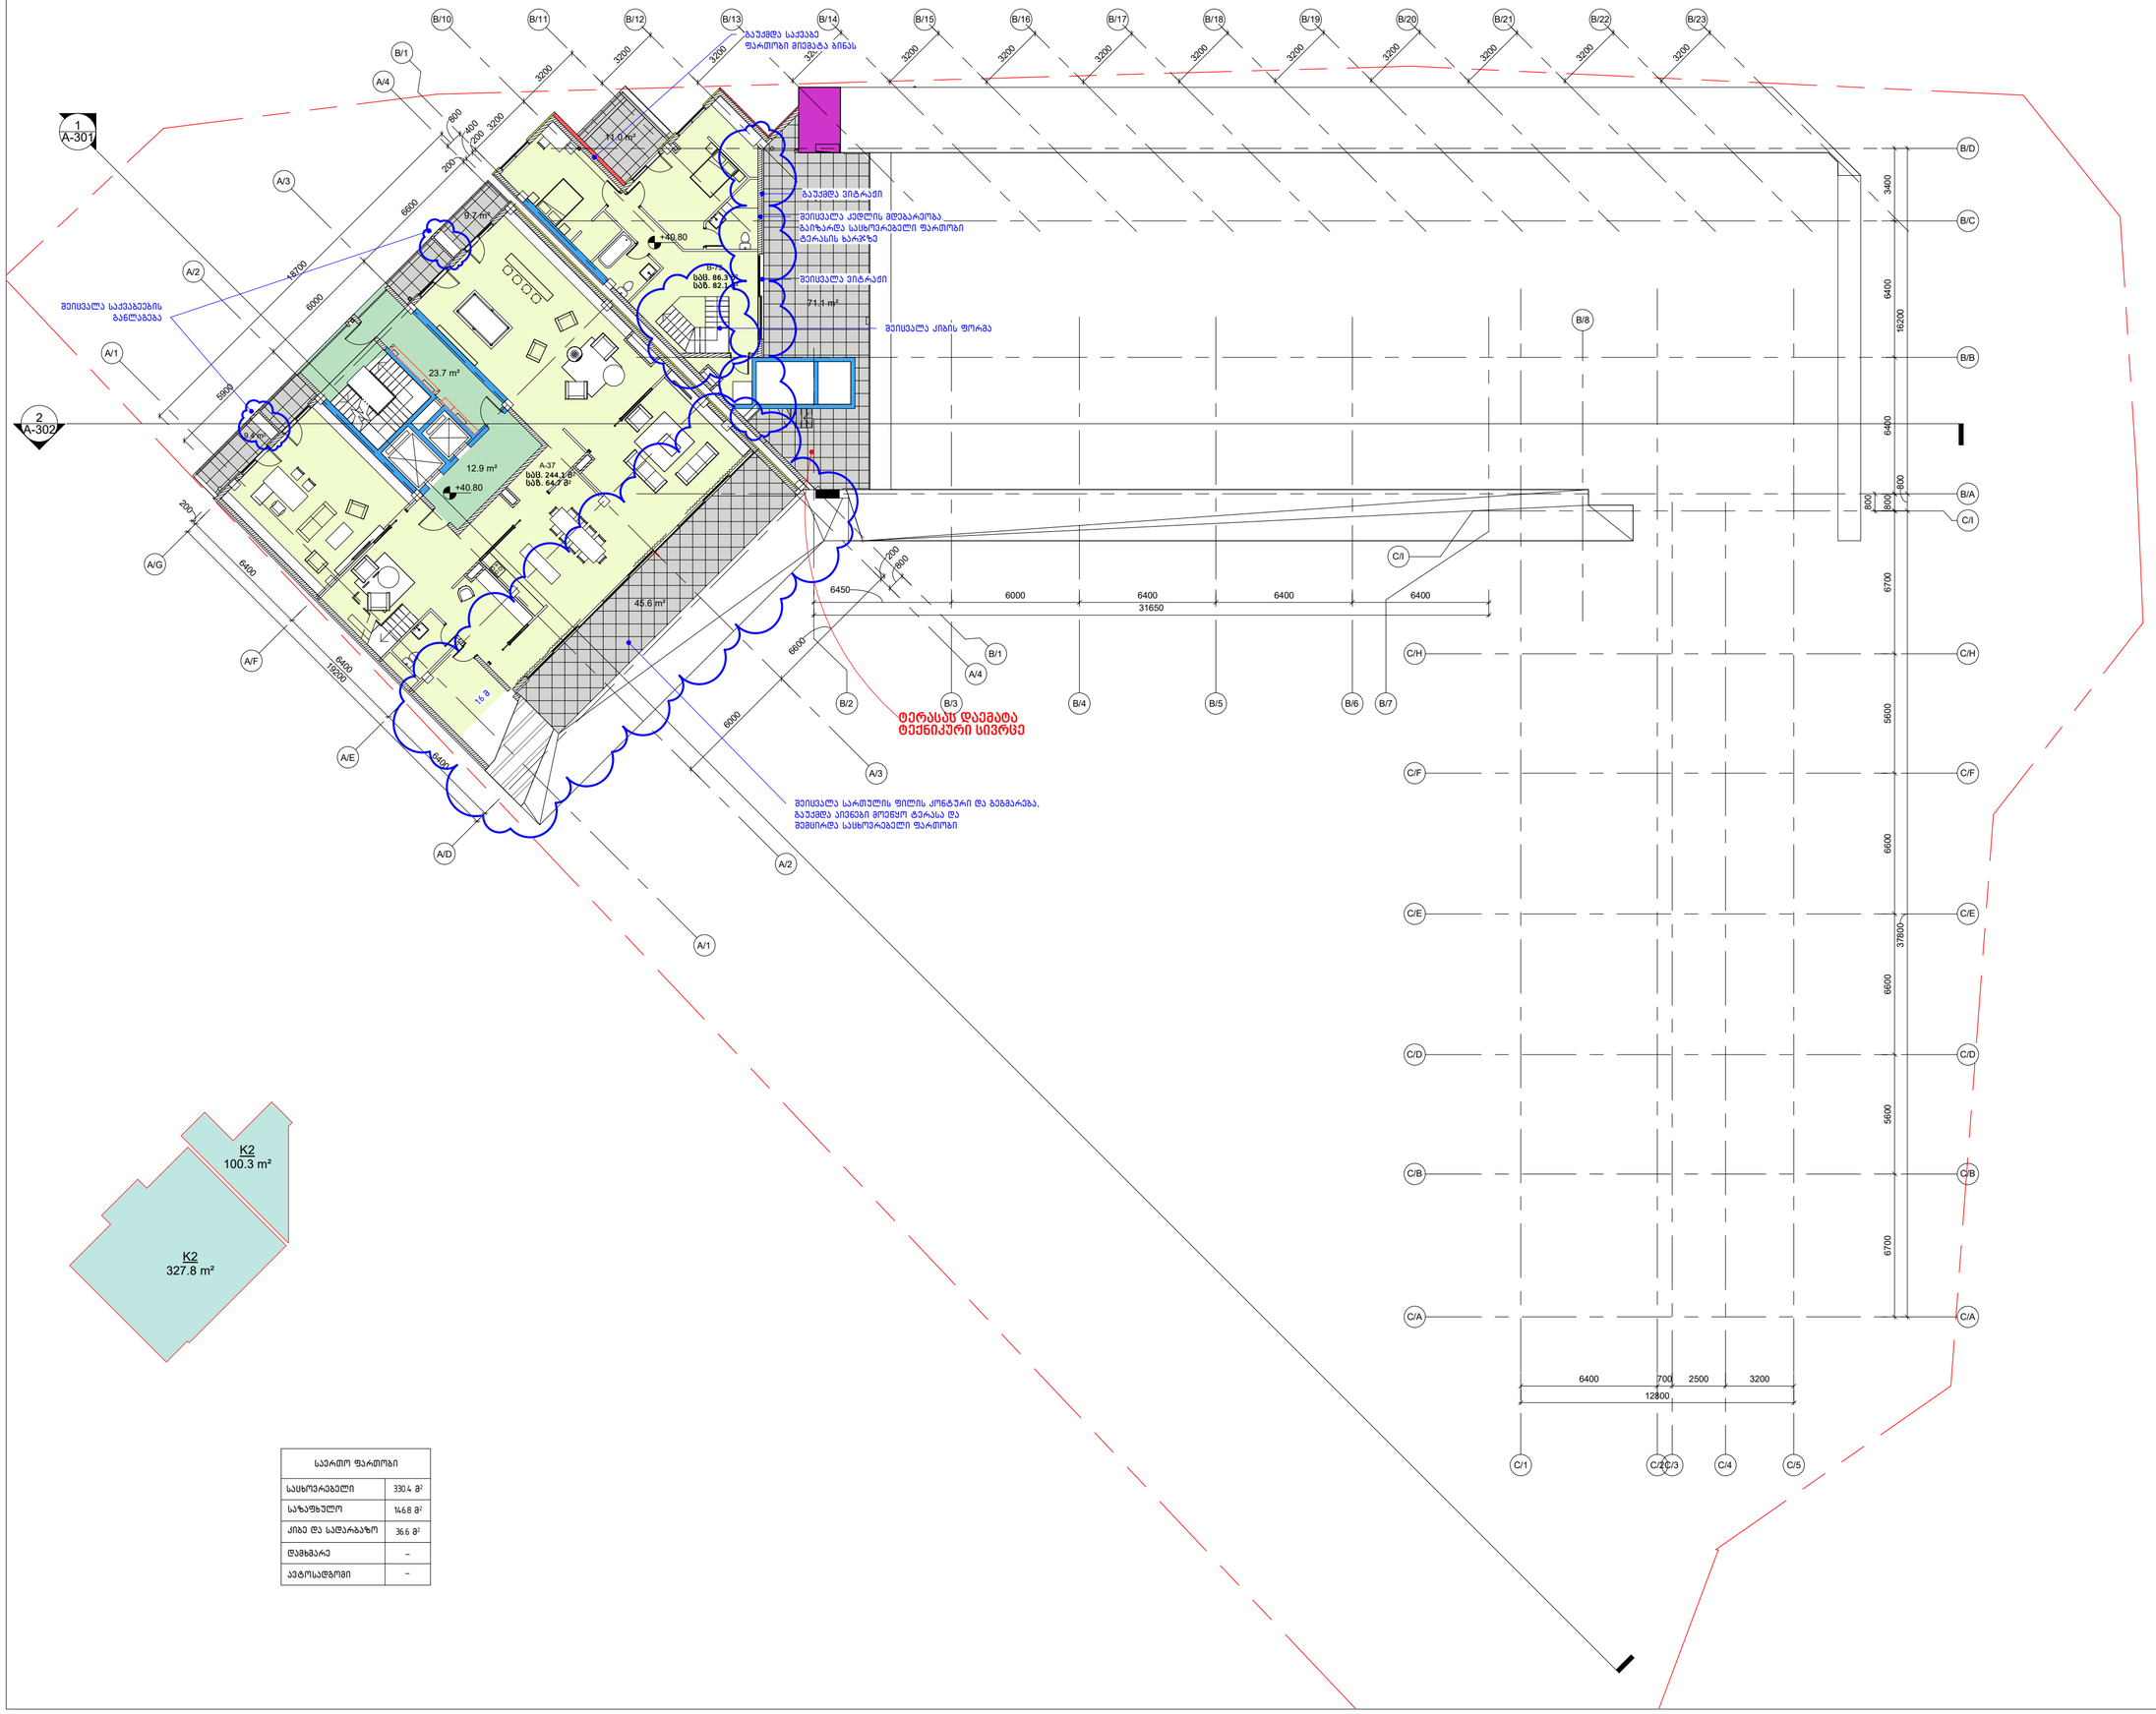

საერთო ფართობი	
ასცხოვრებელი	330.4 მ²
საზაფხულო	146.8 მ²
კიბე და სადარბაზო	36.6 მ²
დამხმარე	–
ავტოსადგომი	–

დაკვეთა	CAD FILE	ფორმატი	თარიღი
15.006	RVT	A2	2020.11.26

შესწორება:

შენიშვნა:

პირობითი აღნიშვნები:

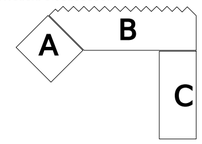

ბლოკის კედელი

რკინა-ბეტონის კონსტრ.

საკადასტრო საზღვარი

ექსპლიკაცია:

ნახაზის დასახელება:
მე-13 სართულის გეგმა (40.80)

ობიექტის დასახელება:
მრავალბინიანი საცხოვრებელი სახლი

დამკვეთი	შპს "მესხი"
ობიექტის მისამართი	ქ. თბილისი. ჭავჭავაძის 82

თანამდებობა	ხელმოწერა	სახელი, გვარი
დირექტორი		ვ. აბრამიშვილი
არქიტექტორი		ა. კაციტაძე
არქიტექტორი		დ. აკვალიშვილი
არქიტექტორი		ე. დიდებაშვილი

DMARK ARCHITECTURAL COMPANY
დემარკი
არქიტექტურული კომპანია
(+995 32) 219 33 34
(+995 32) 219 55 12

სტადია	მასშტაბი	ფურცელი	ვარიანტი
პ.პ.	1:200	_A-116	პ

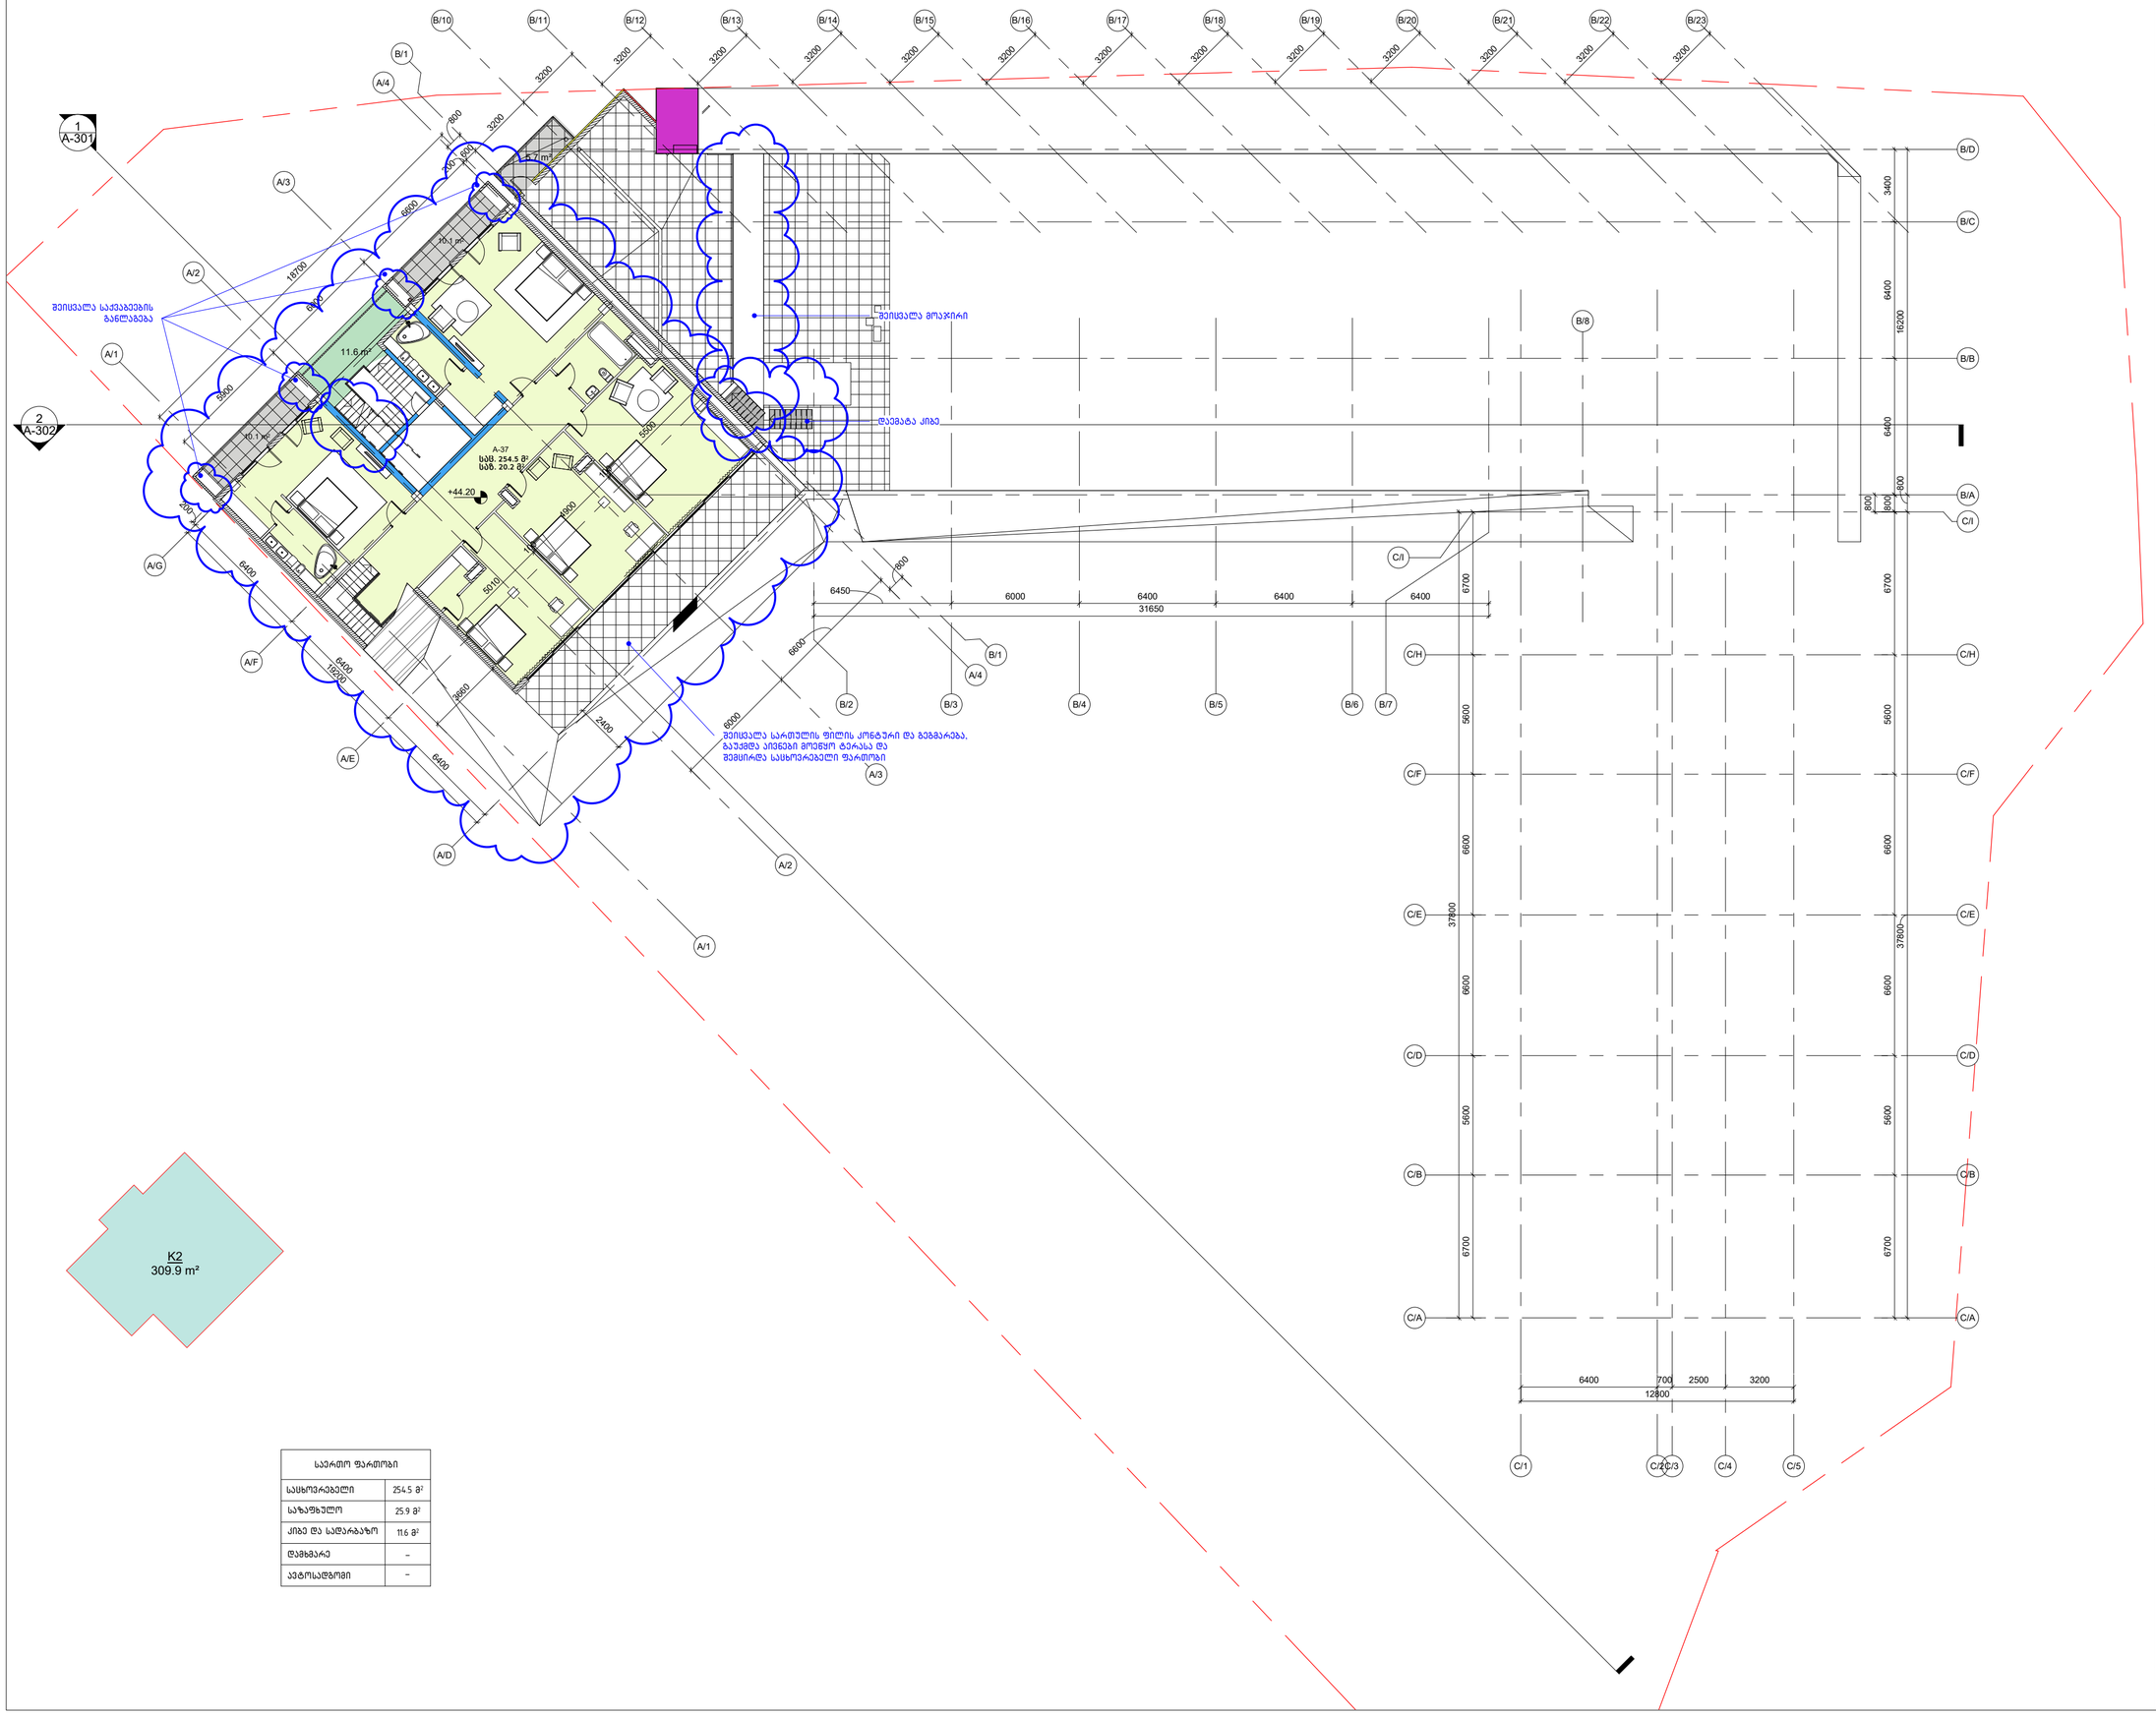

K2
309.9 m²

საერთო ფართობი	
საცხოვრებელი	254.5 მ²
საზაფხულო	25.9 მ²
ქიბე და სადარბაზო	11.6 მ²
დამხმარე	–
ავტოსადგომი	–

დაკვეთა	CAD FILE	ფორმატი	თარიღი
15.006	RVT	A2	2020.11.26

შესწორება:

შენიშვნა:

პირობითი აღნიშვნები:

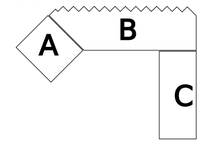

ბლოკის კედელი

რკინა-ბეტონის კონსტრ.

საკადასტრო საზღვარი

ექსპლიკაცია:

ნახაზის დასახელება:
მე-14 სართულის გეგმა (44.20)

ობიექტის დასახელება:
მრავალბინიანი საცხოვრებელი სახლი

დამკვეთი	შპს "მესხი"
ობიექტის მისამართი	ქ. თბილისი. ჭავჭავაძის 82
თანამდებობა	ხელმოწერა სახელი, გვარი
დირექტორი	ვ. აბრამიშვილი
არქიტექტორი	ა. კაციტაძე
არქიტექტორი	დ. ავალიშვილი
არქიტექტორი	ე. დიდებაშვილი

DMARK ARCHITECTURAL COMPANY
დემარკი
არქიტექტურული კომპანია
(+995 32) 219 33 34
(+995 32) 219 55 12

სტადია	მასშტაბი	ფურცელი	ვარიანტი
ა.პ.	1:200	_A-117	ა

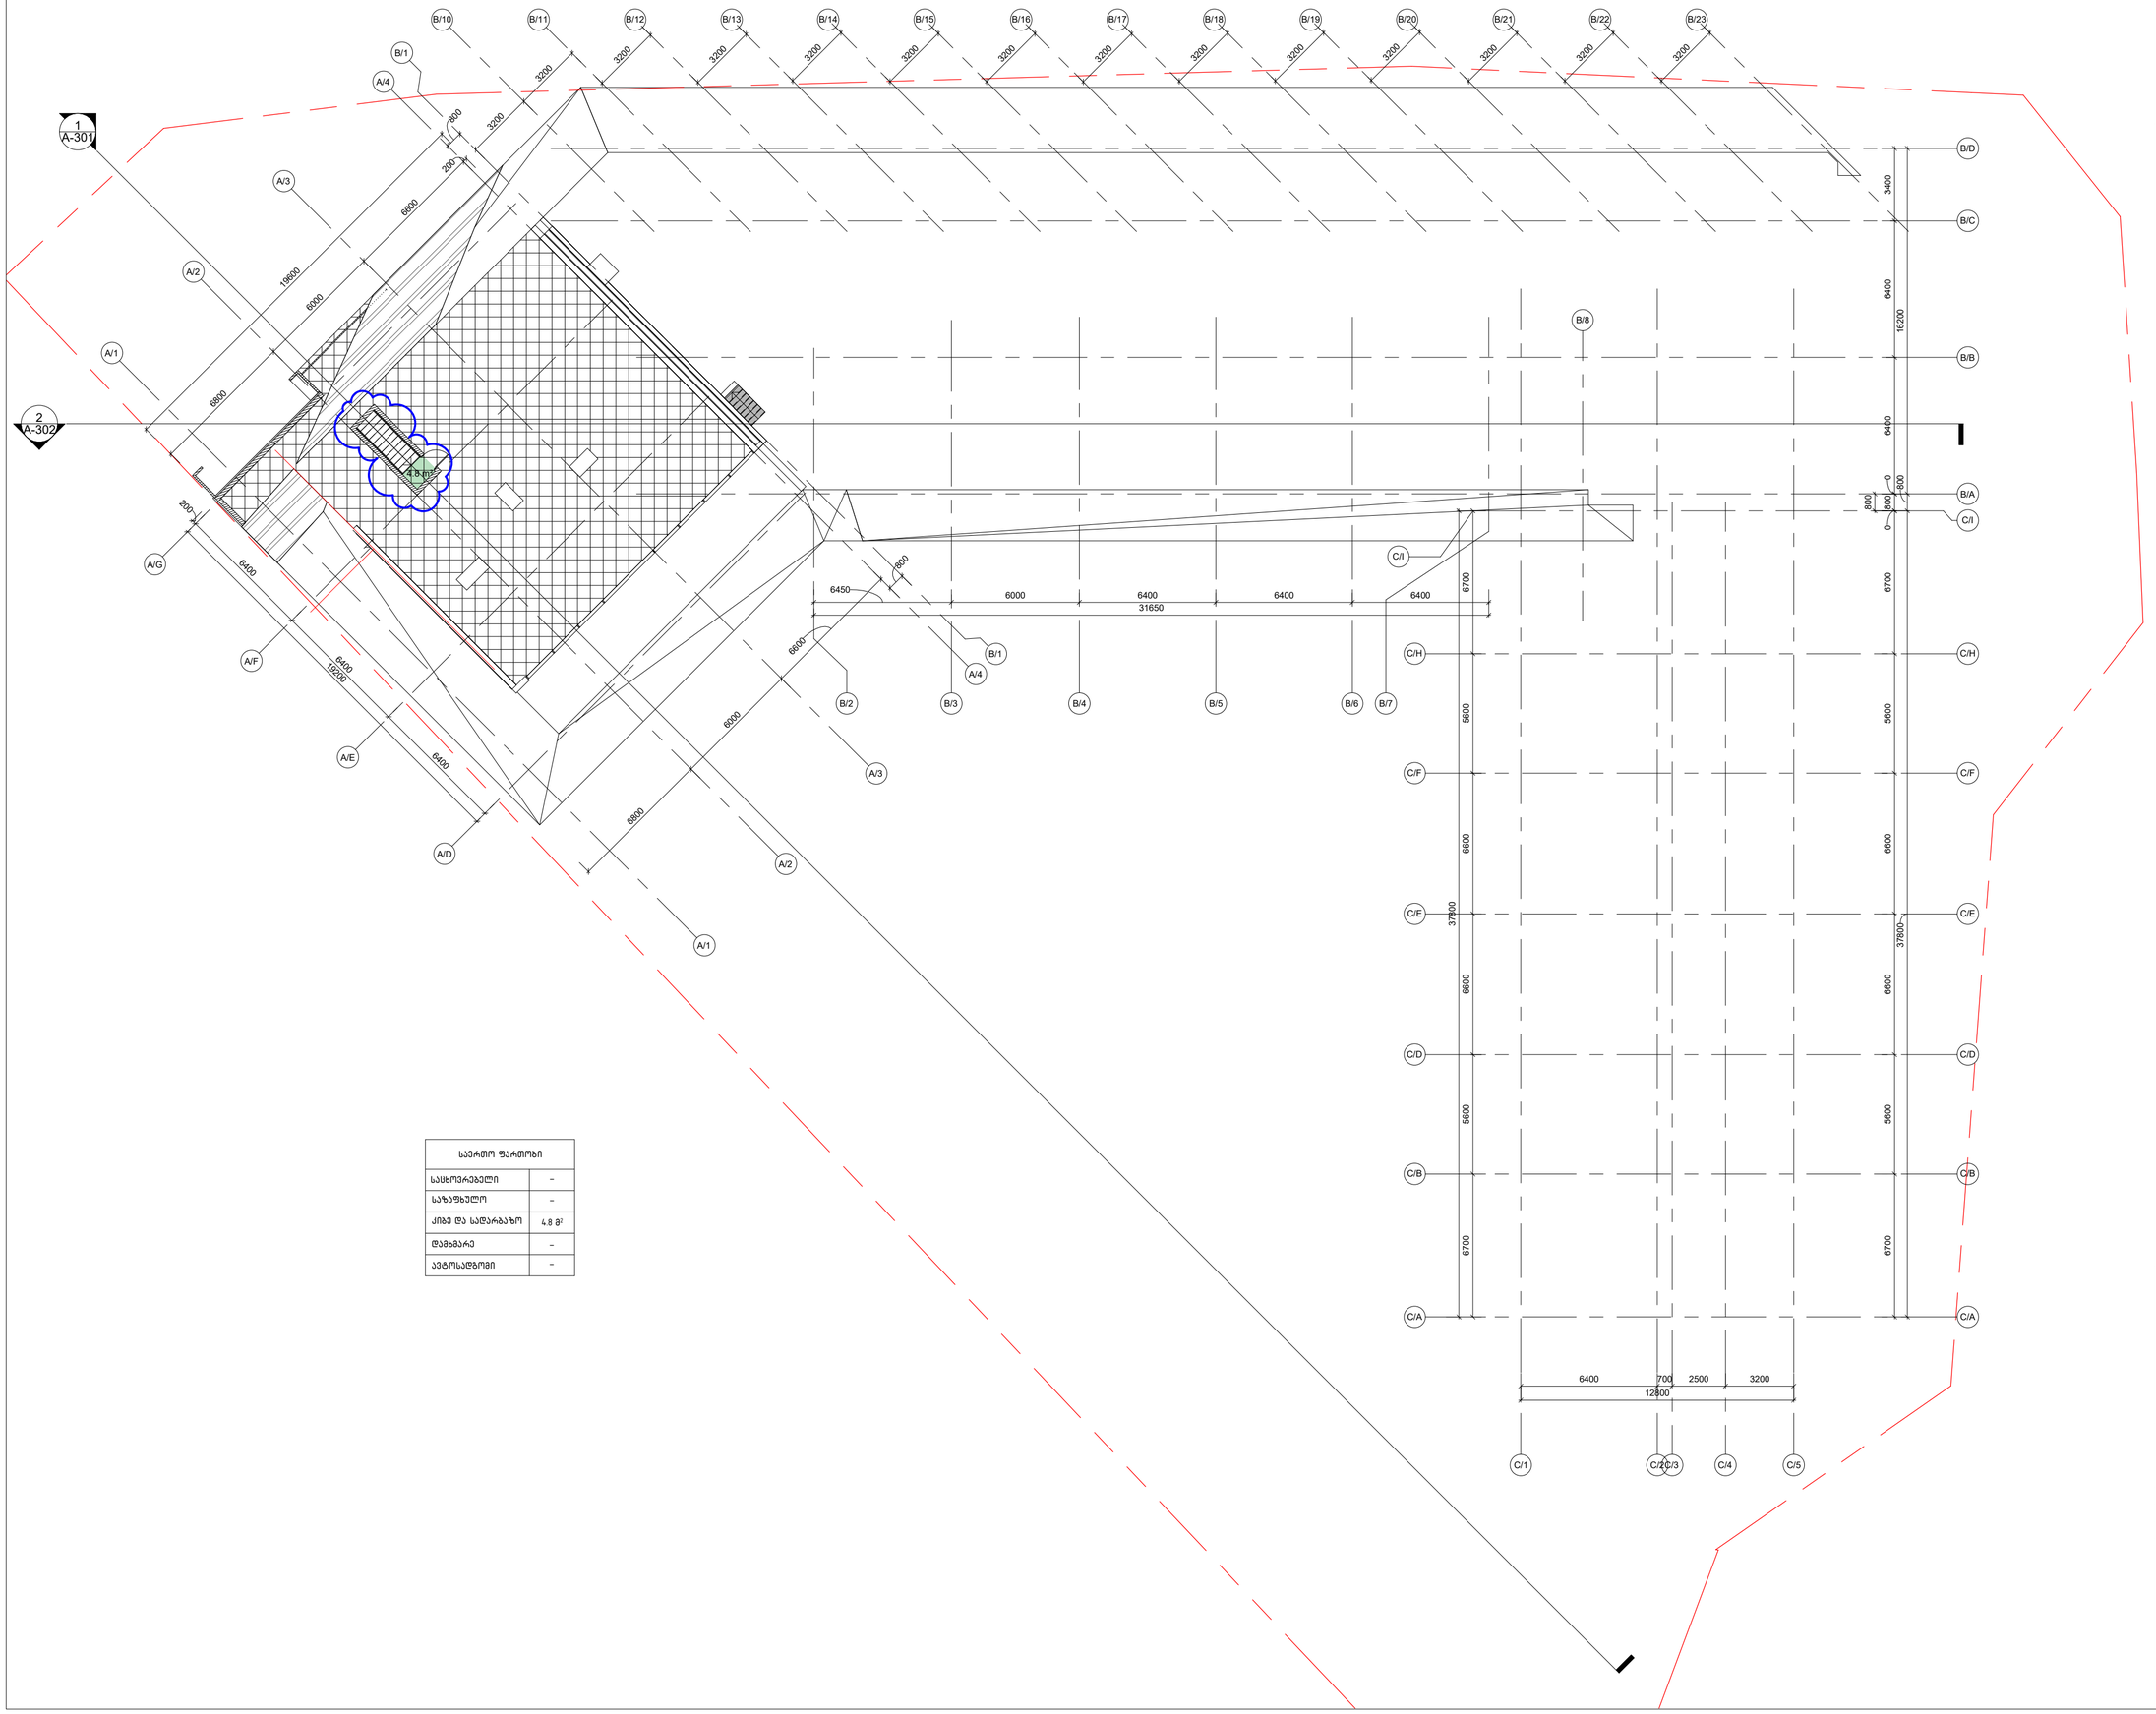

საერთო ფართობი	
საცხოვრებელი	–
საზაფხულო	–
ქიგზ და სადარბაზო	4.8 მ²
დამხმარე	–
ავტოსადგომი	–

დაკვეთა	CAD FILE	ფორმატი	თარიღი
15.006	RVT	A2	2020.11.26

შესწორება:

შენიშვნა:

პირობითი აღნიშვნები:

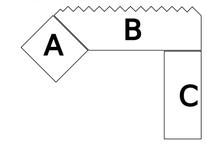

ბლოკის კედელი

რკინა-ბეტონის კონსტრ.

საკადასტრო საზღვარი

ექსპლიკაცია:

ნახაზის დასახელება:
მე-15 ტექნიკური სართულის გეგმა (47.60)

ობიექტის დასახელება:
მრავალბინიანი საცხოვრებელი სახლი

დამკვეთი	შპს "მესხი"
ობიექტის მისამართი	ქ. თბილისი. ჭავჭავაძის 82

თანამდებობა	ხელმოწერა	სახელი, გვარი
დირექტორი		ვ. აბრამიშვილი
არქიტექტორი		ა. კაციტაძე
არქიტექტორი		დ. ავალიშვილი
არქიტექტორი		ე. დიდებაშვილი

DMARK ARCHITECTURAL COMPANY
დემარკი
არქიტექტურული კომპანია
(+995 32) 219 33 34
(+995 32) 219 55 12

სტადია	მასშტაბი	ფურცელი	ვარიანტი
პ.პ.	1:200	_A-118	პ