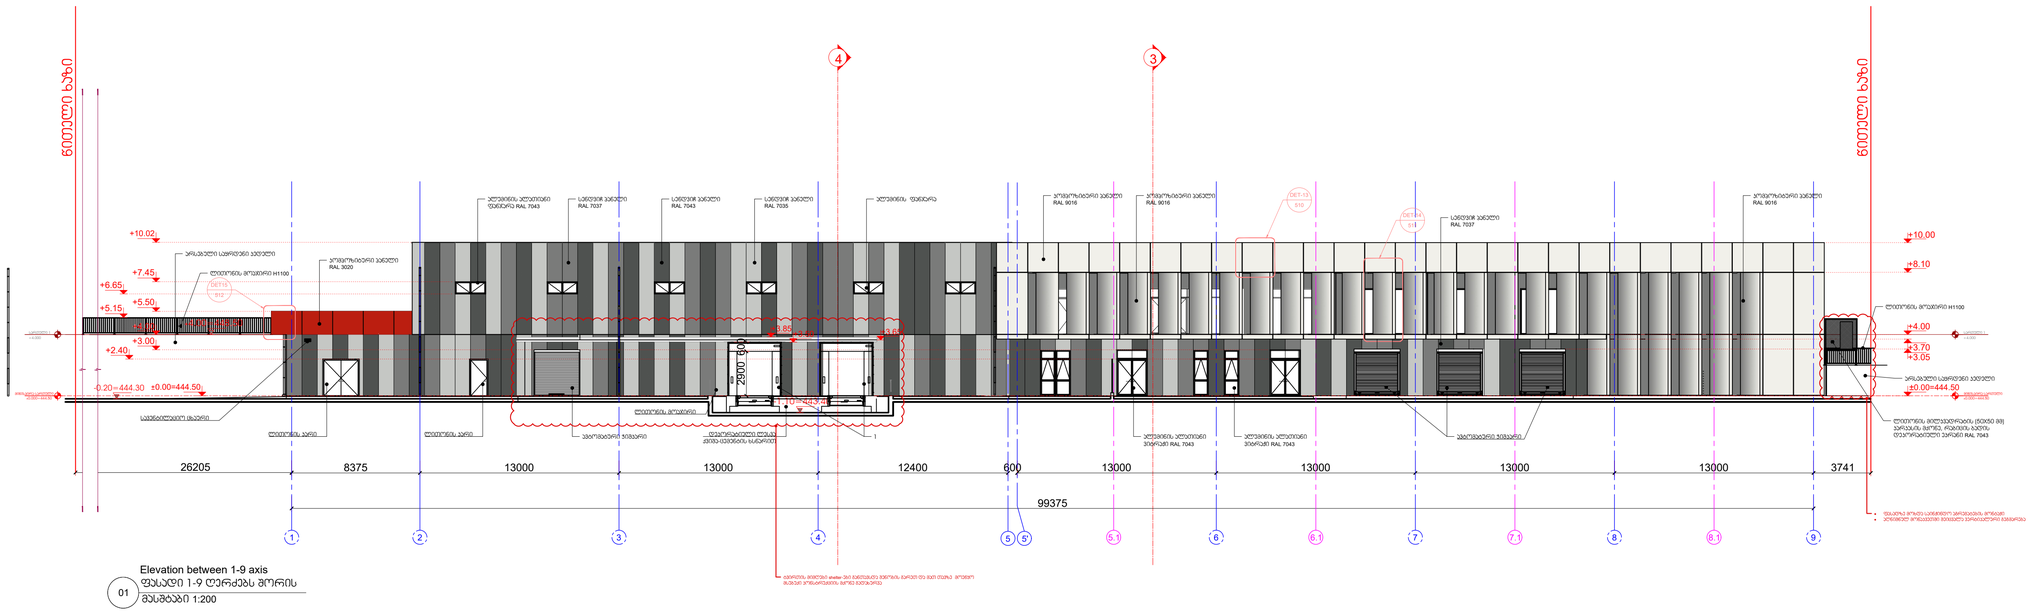

01 Elevation between 1-9 axis
ფასადი 1-9 ღერძებს შორის
მასშტაბი 1:200

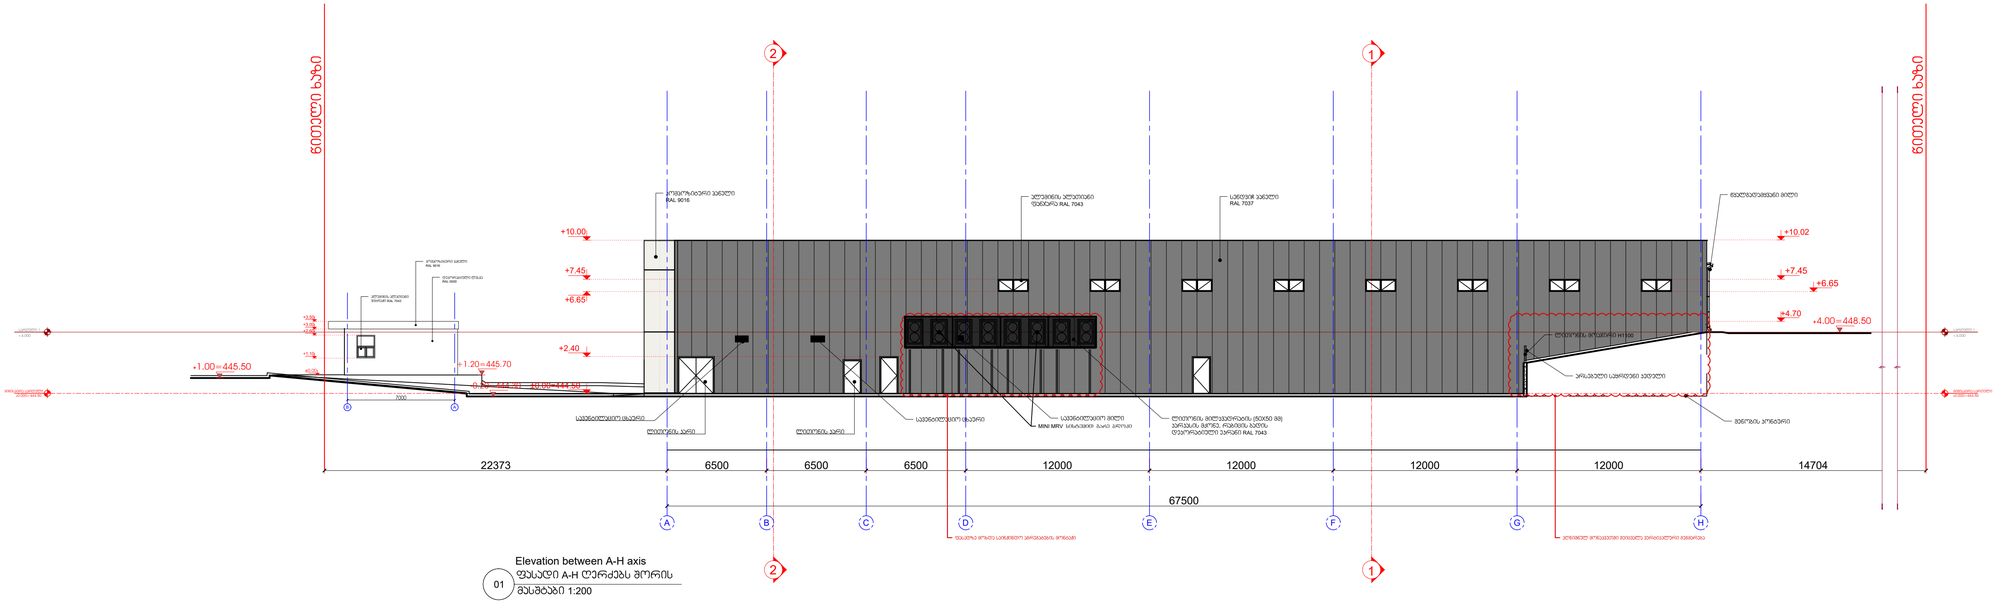

01 Elevation between A-H axis
ფასადი A-H ღერძებს შორის
მასშტაბი 1:200

KEYPLAN:

მენიშვნა:

A - დამტკიცებულია

B - დამტკიცებული კომენტარებით

C - უარყოფილია

რევიზია

რევ.	თარიღი	ცვლილება	შენ.
R 0	2020.06.18	Horman	
R 1	2020.09.07	Sandwich panel	
R 1	2020.09.07	Sandwich panel	

0 1 2 3 4 5m
1:100

ობიექტი:
ქალაქი თბილისი გზგრის ქუჩა №2
(ნაკვ 3/27)
ნაკვეთის სასადსახლო პოლი
(01.11.03.003.027)

შემსრულებელი:
შპს "ბოიობა პეპესია"
ID-236089273

თანამდებობა	სახელი გვარი	ხელმოწერა
არქიტექტორი		

ARCHIDEA ARCHITECTURE	შემსრულებელი: შპს ,, არქიდეა" ქალაქი თბილისი მთაწმინდის მუნიციპალიტეტი, ნაძალადევის რაიონი, ფონიჭალის მე-6 ჩიხი №6, ტელეფონი: +995 599 857 815 Web: www.archidea.ge

თანამდებობა	სახელი გვარი	ხელმოწერა
ტექნიკოსი	ქ.ტყემალაძე	
მთავარი არქიტექტორი	ე.ბერიძე	
არქიტექტორი	ნ.ჩარკვიანი	

შემსრულებელი	დამოწმების ტიპი	დამოწმების ნომერი
შპს ,,არქიდეა" დამკვეთის მიერ		

პროექტის სტადია:
სასაყოლაო შენობა

პროექტის ეტაპი:
ახალი მშენებლობა

პროექტის მიზანი:
არქიტექტურა
(Construction Drawing)

ფორმატი	A1
ეტაპი	CD
თარიღი	2019.09.09
მასშტაბი	1:200

ნახატის დასახელება:
ფასადი 1-ღერძებს შორის
ფასადი A-ჰ ღერძებს შორის
Elevation between 1-9 axes,
Elevation between A-H axes

ფაილის ტიპი	ნახატის ნომერი:	ფურცლის ნომერი
R2		301

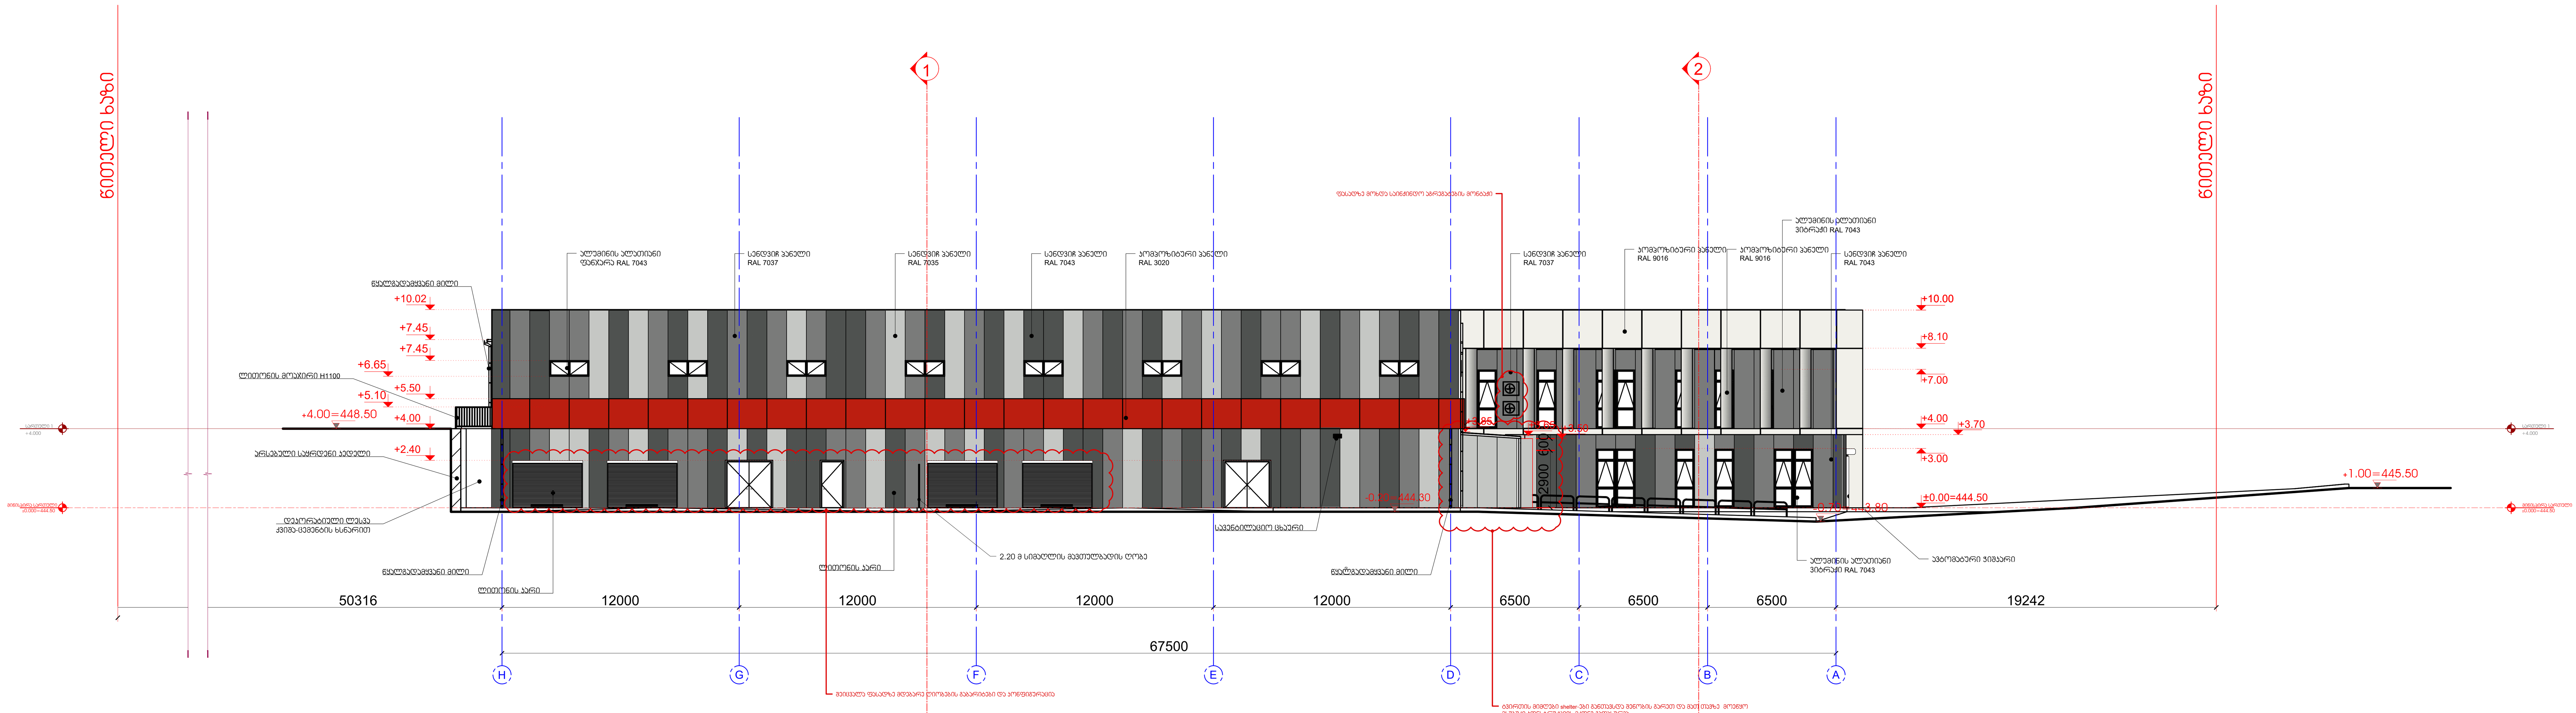

Elevation between H-A axis
ფასადი H-A ღერძებს შორის
მასშტაბი 1:200

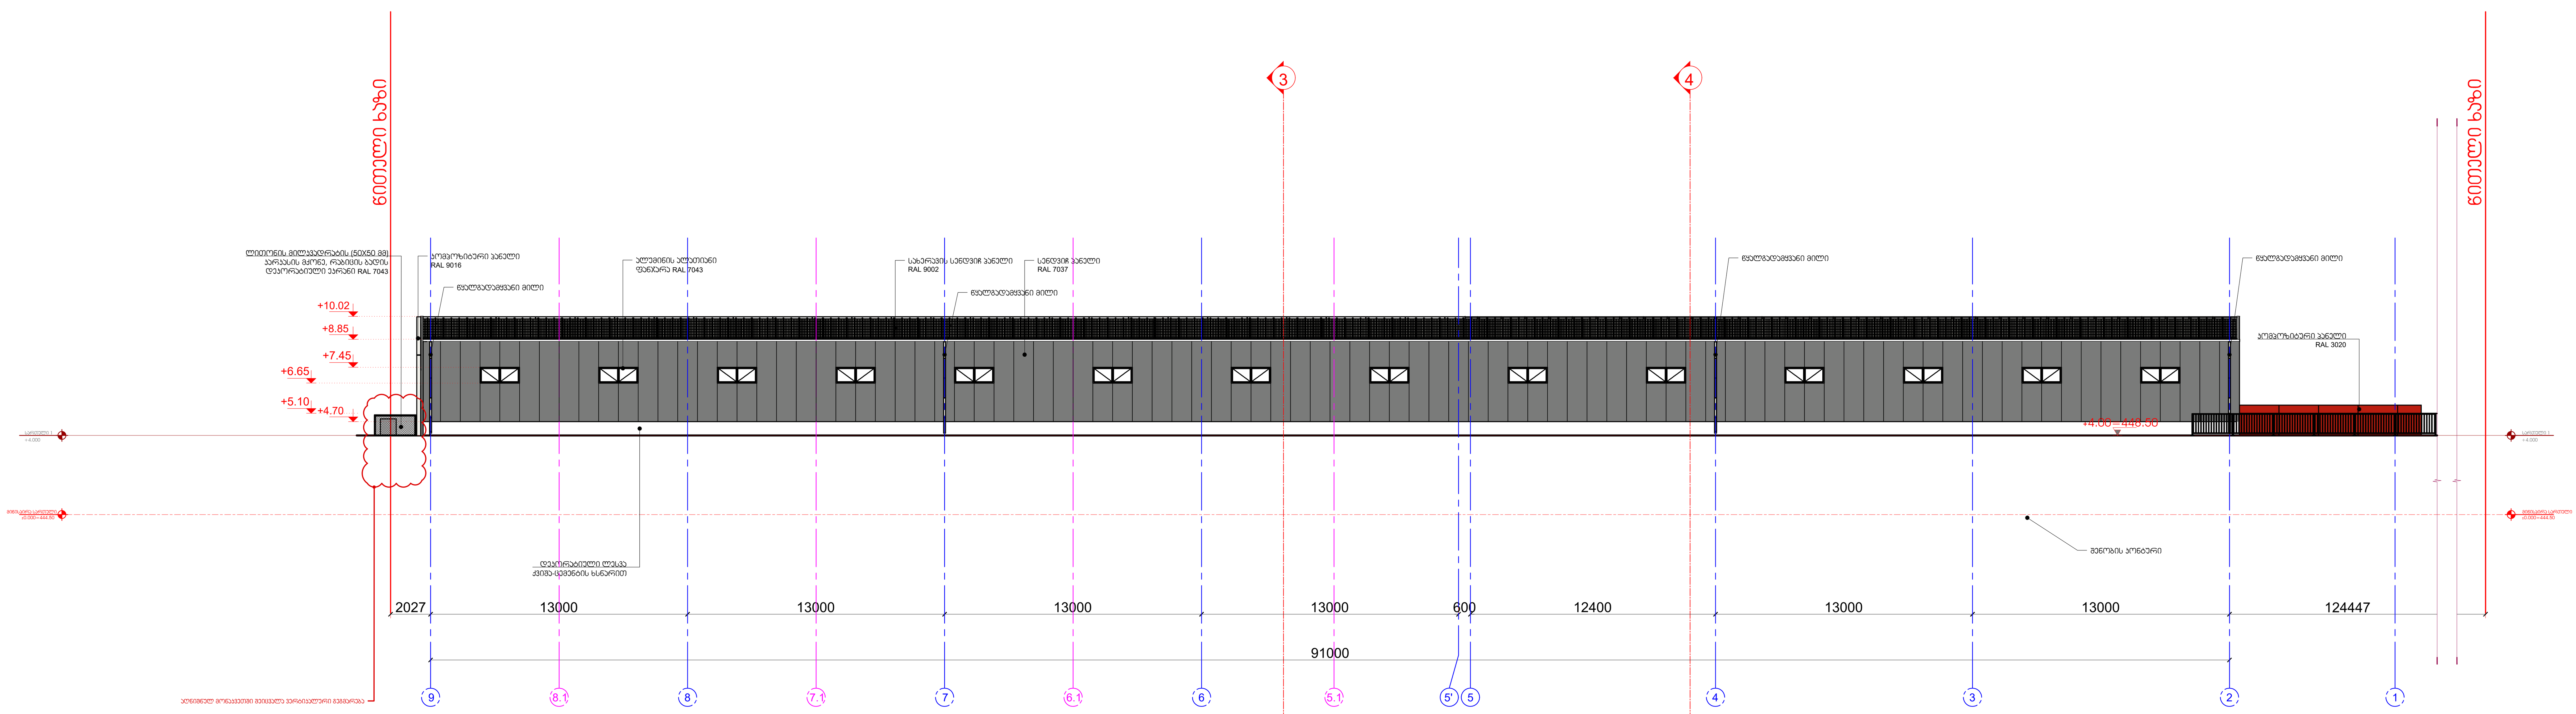

Elevation between 9-1 axis
ფასადი 9-1 ღერძებს შორის
მასშტაბი 1:200

KEYPLAN:

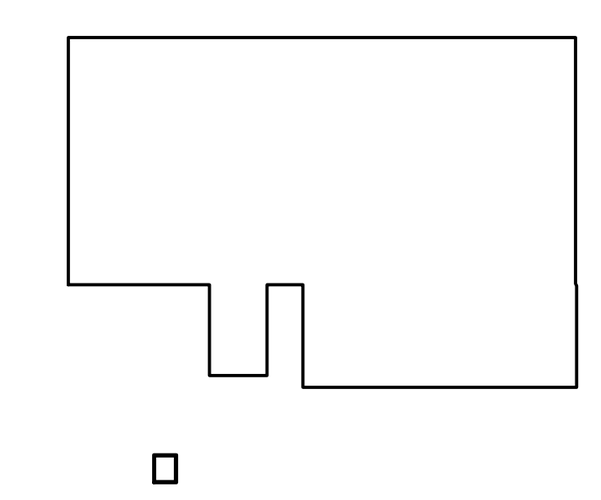

შენიშვნების ლეგენდა:

A - დამტკიცებულია

B - დამტკიცებულია კომენტარებით

C - უარყოფილია

რევიზია

რევ.	თარიღი	აღწერილობა	დამტკ.
R 0	2020.06.18	Horman	
R 1	2020.09.07	Sandwich panel	
R 1	2020.09.07	Sandwich panel	

განკუთვნილია მშენებლობისთვის

0 1 2 3 4 5m
1:100

მისამართი:
ქალაქი თბილისი გაგრის ქუჩა №2 (ნაკვ 3/27)
ნაკვეთის საკადასტრო კოდი (01.11.03.003.027)

დამკვეთი:
შპს "ტოიოტა კავკასია"
ID-236089273

თანამდებობა	სახელი გვარი	ხელმოწერა
პროექტის მენეჯერი		

ARCHIDEA ARCHITECTURE

შემსრულებელი:
შპს ,, არქიდეა"
ჭაბუა ამირეჯიბის მაგისტრალი №6, თბილისი, საქართველო.
TEL: +995 599 857 815
Web: www.archidea.ge

თანამდებობა	სახელი გვარი	ხელმოწერა
დირექტორი	გ.ქევანიშვილი	
მთავარი არქიტექტორი	დ.ელიზბარაშვილი	
არქიტექტორი	ნ.ჩარკვიანი	

დახაზულია:	შემოწმებულია:	დამტკიცებულია:
შპს ,,არქიდეა"	დამკვეთის მიერ	

პროექტის სახელწოდება:
სასაწყობე შენობა

პროექტის სტადია:
ახალი მშენებლობა

პროექტის ნაწილი:
არქიტექტურა
(Construction Drawing)

ფორმატი: A1
სტატუსი: CD
თარიღი: 2019.09.09
მასშტაბი: 1:200

ნახაზის დასახელება:
ფასადი 9-1ღერძებს შორის
ფასადიH-Aღერძებს შორის
Elevation between H-A axes,
Elevation between 9-1 axes

რევიზია: R2
ნახაზის ნომერი:
ფურც. ნომერი: 302

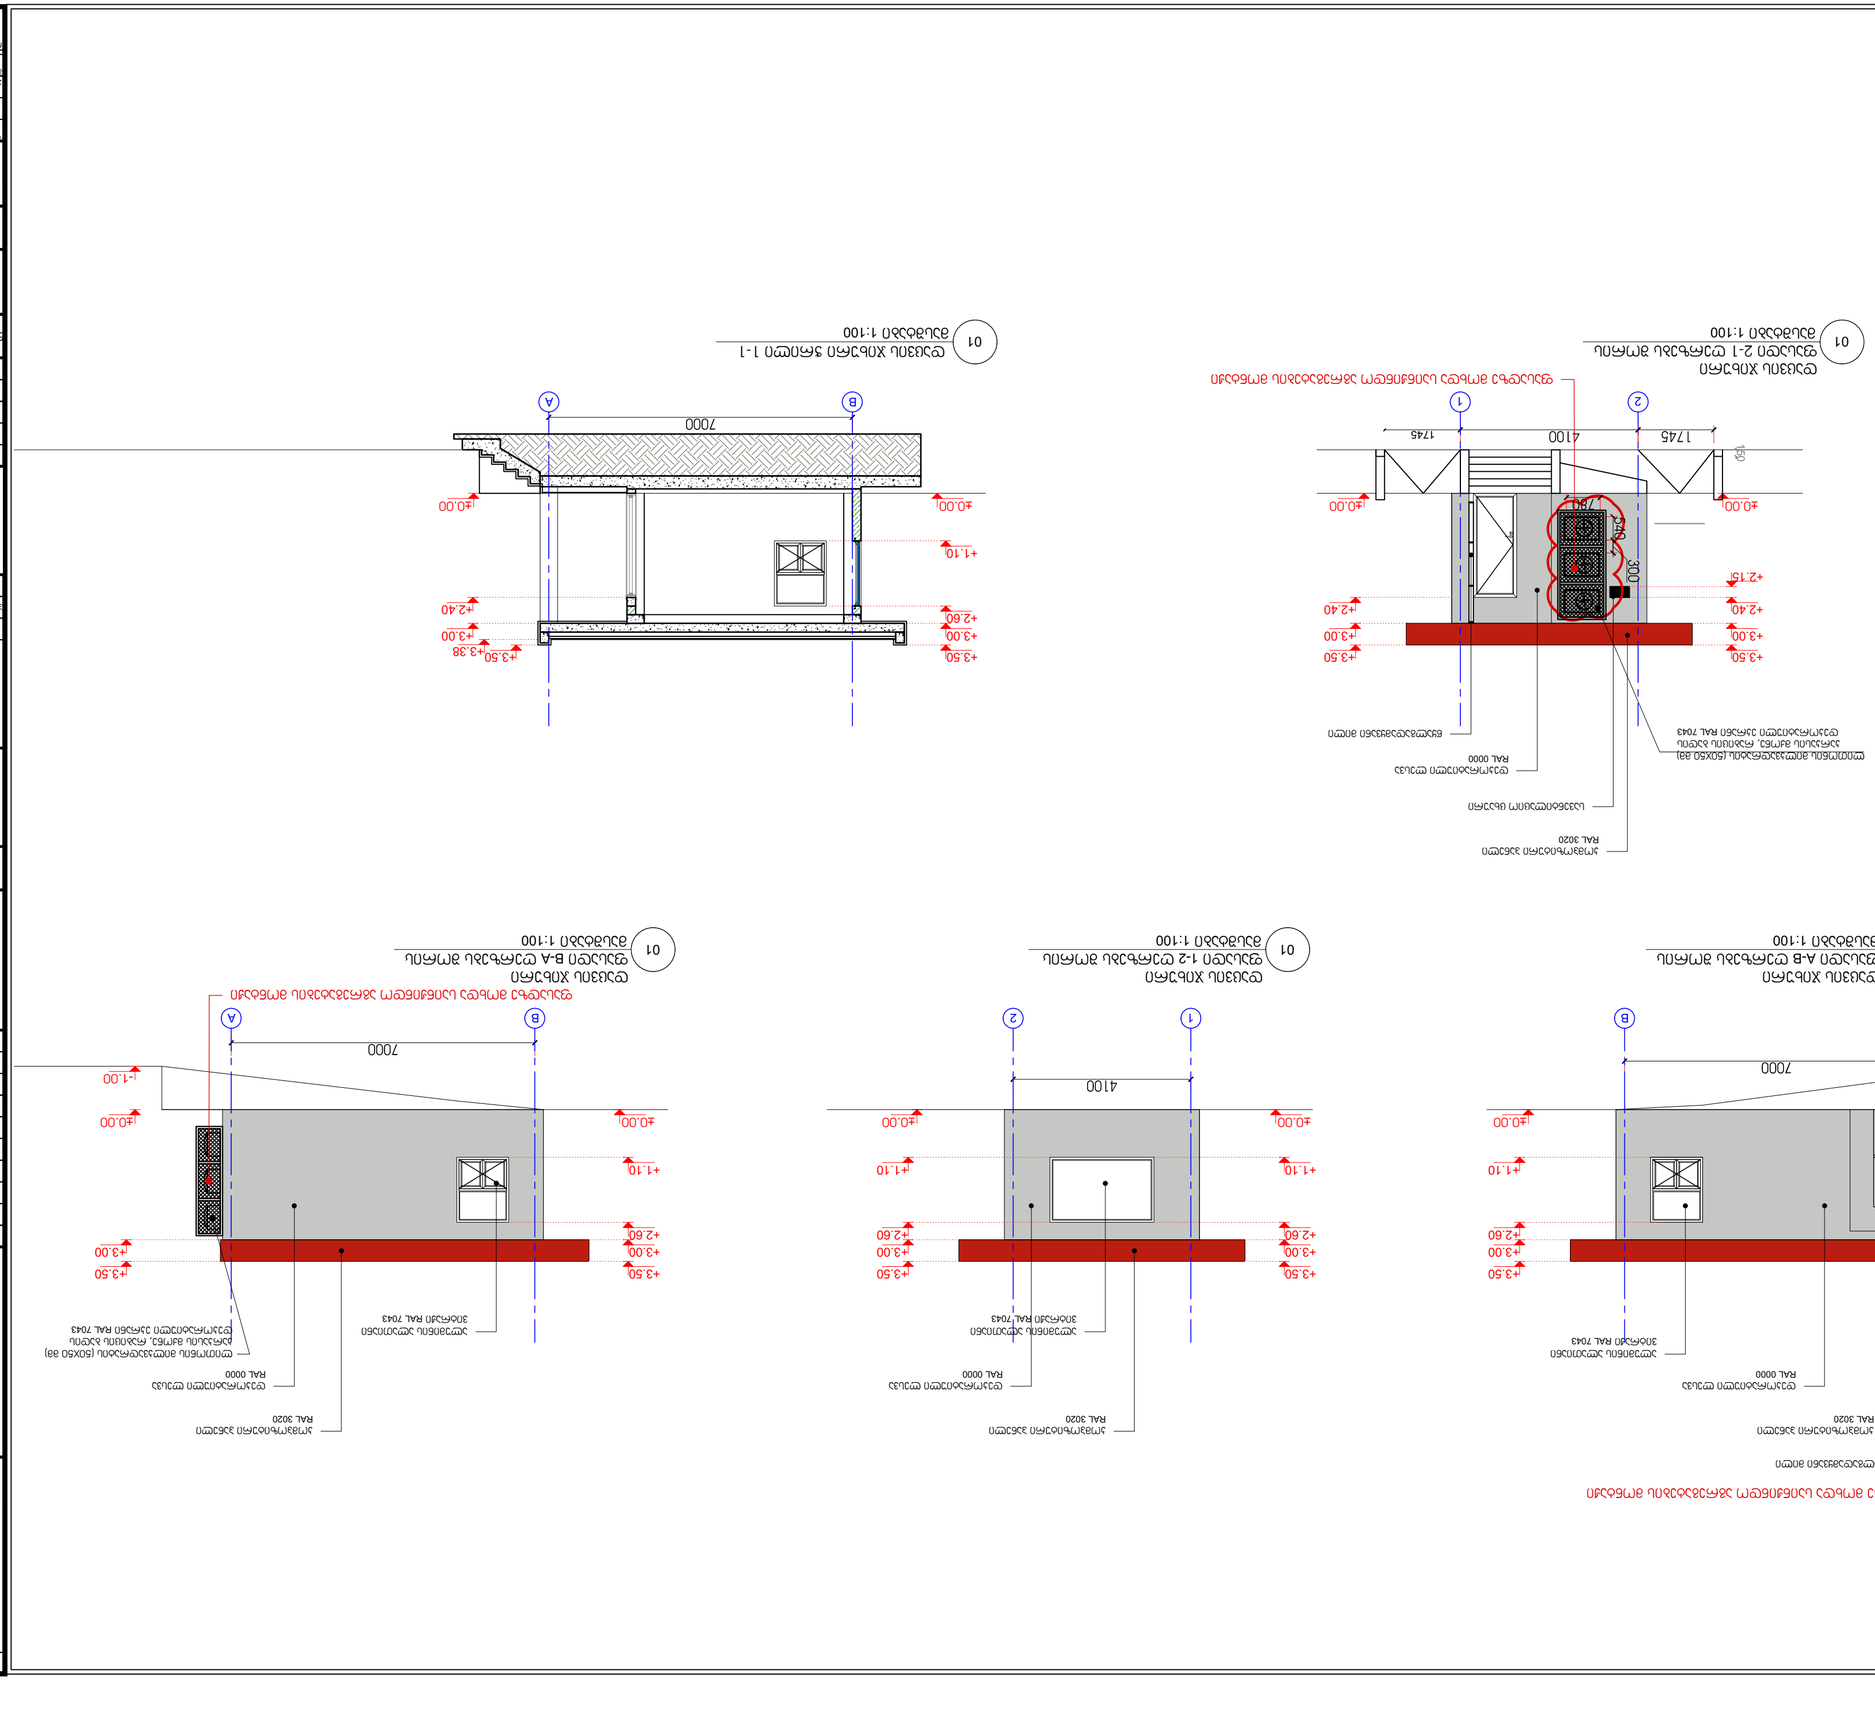

KEYPLAN:

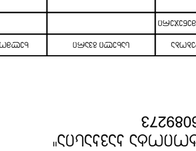

მასშტაბი: 1:100

0 1 2 3 4 5m

ფასადის ხედი ღერძებით A - ფასადის ხედი ღერძებით B - ფასადის ხედი ღერძებით C - ფასადის ხედი ღერძებით 1-1 ფასადის ხედი ღერძებით 1-2 ფასადის ხედი ღერძებით 2-1

ფასადების ხედები

ID-236089273

ფაზა "ბიზნეს სკოლა"

ნაგებობის ტიპი:

ნაგებობის ადგილმდებარეობა:

(01.11.03.003.027)

ნაგებობის კლასიფიკაციის ერთეული

(ნაწილი)

პროექტის დასახელება

პროექტის ავტორი:

ნახაზის დასახელება	ავტორი	ხელმოწერა	ფორმატი
მასშტაბი ფასადებზე	ალექსი ბერიძე		A2
მასშტაბი გეგმებზე	ალექსი ბერიძე		A3

ნახაზის ტიპი:	ნახაზის ნომერი:	ფურცლების რაოდენობა:
ფასადის ხედები	A-303	1