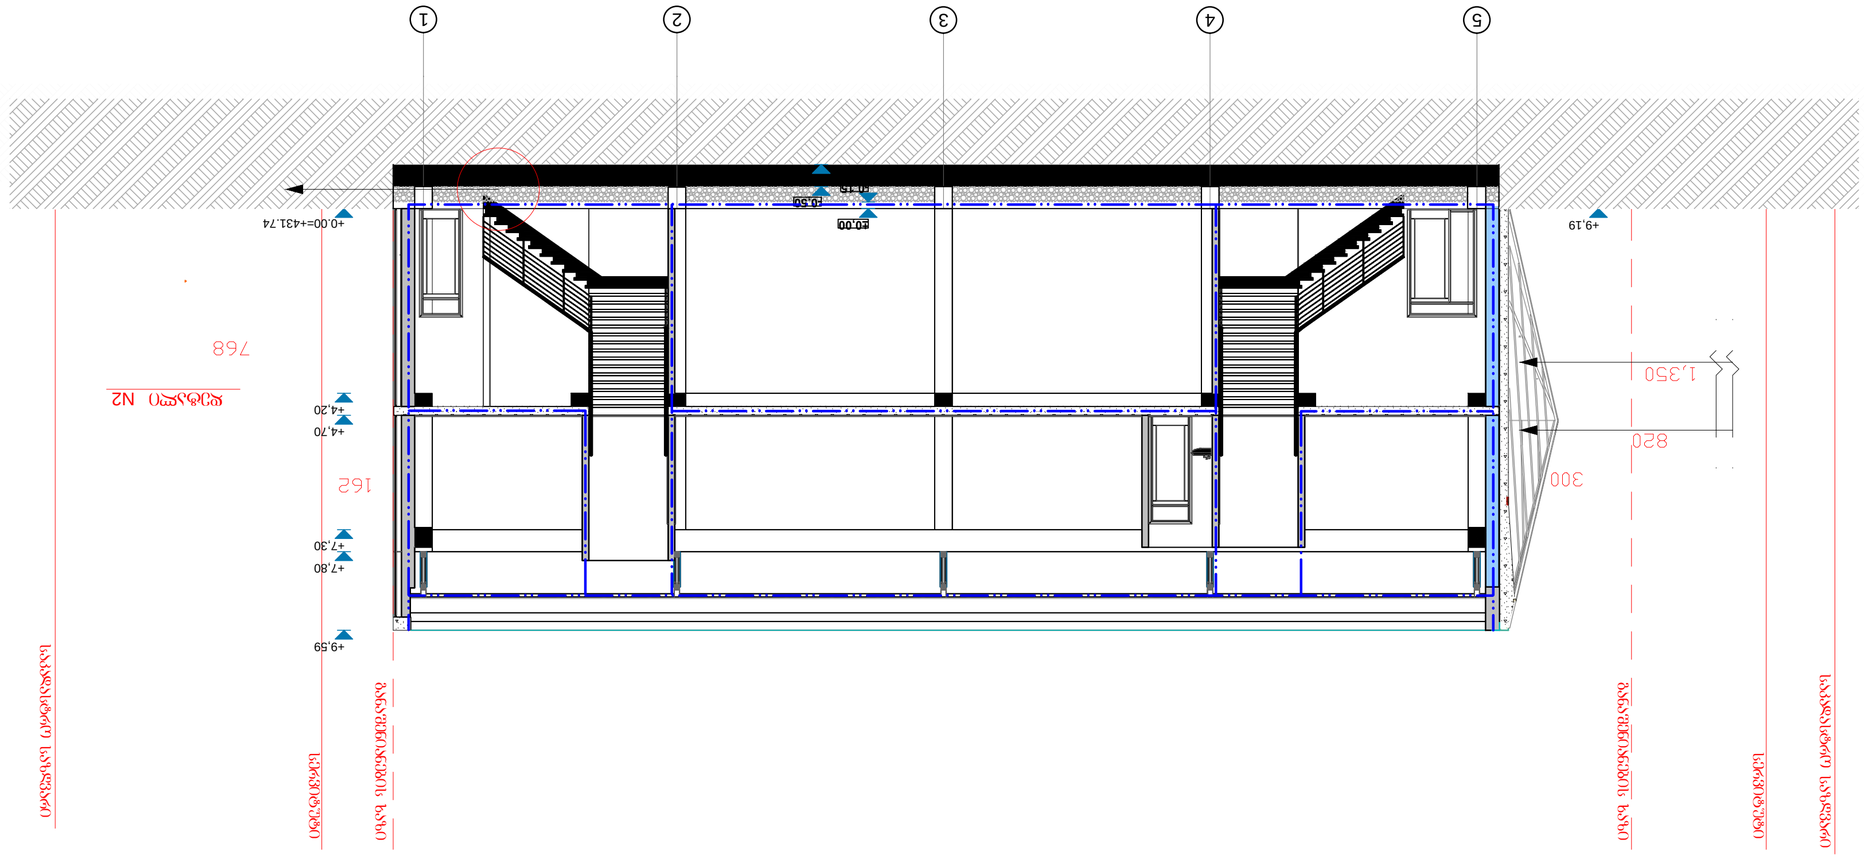

ჭრილი 1-1
მ 1:100

პროექტის	შენობის ტიპი	ნახაზის N
	A-2	1:100
		0

ნახაზის დასახელება

ჭრილი 1-1







ჭრილი 2–2
მ 1:100

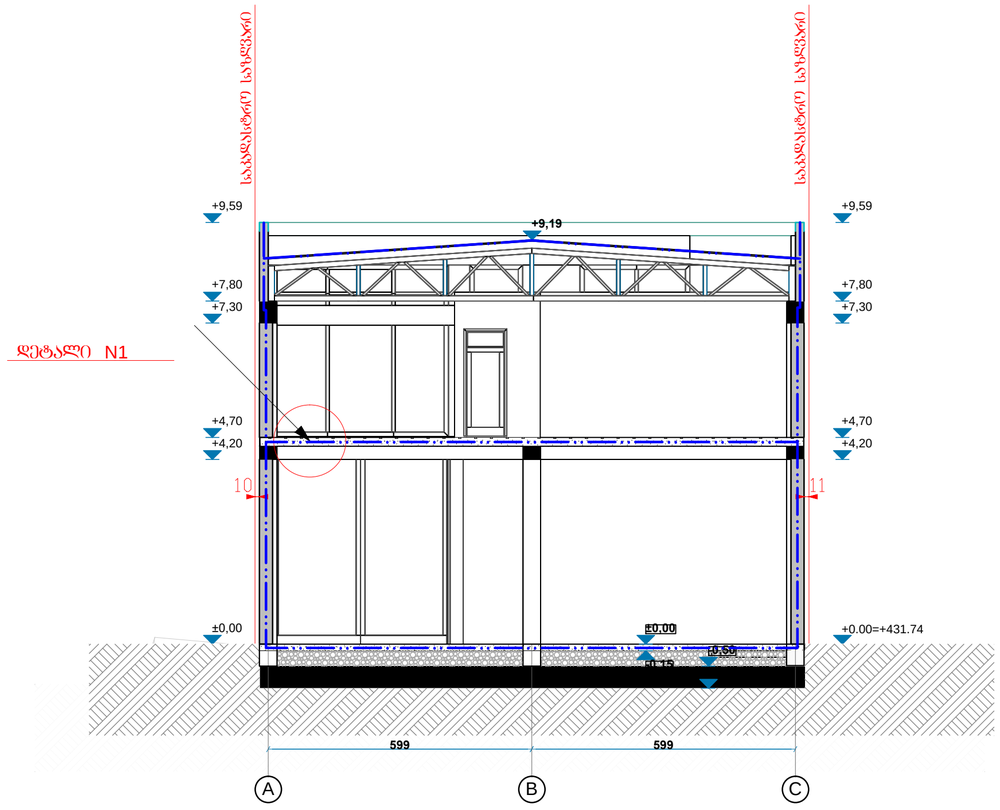

დამტკიცება და პროექტის ავტორები

პროექტის სახელწოდება

საკომენდლო მასალების საწყობი

ობიექტის მისამართი

ს/კ (01.11.04.017.116)

შ.პ.ს. "არქჯეი"

ს.ნ.: 420425524
ელ-ფოსტა arch.way@outlook.com

დირექტორი	შპანტურია
მთ. არქიტექტორი	დ. კაუშია

ნახაზის დასახელება

ჭრილი 2–2

მასშტაბი	ფორმატი	გვერდი
1:100	A-2	0

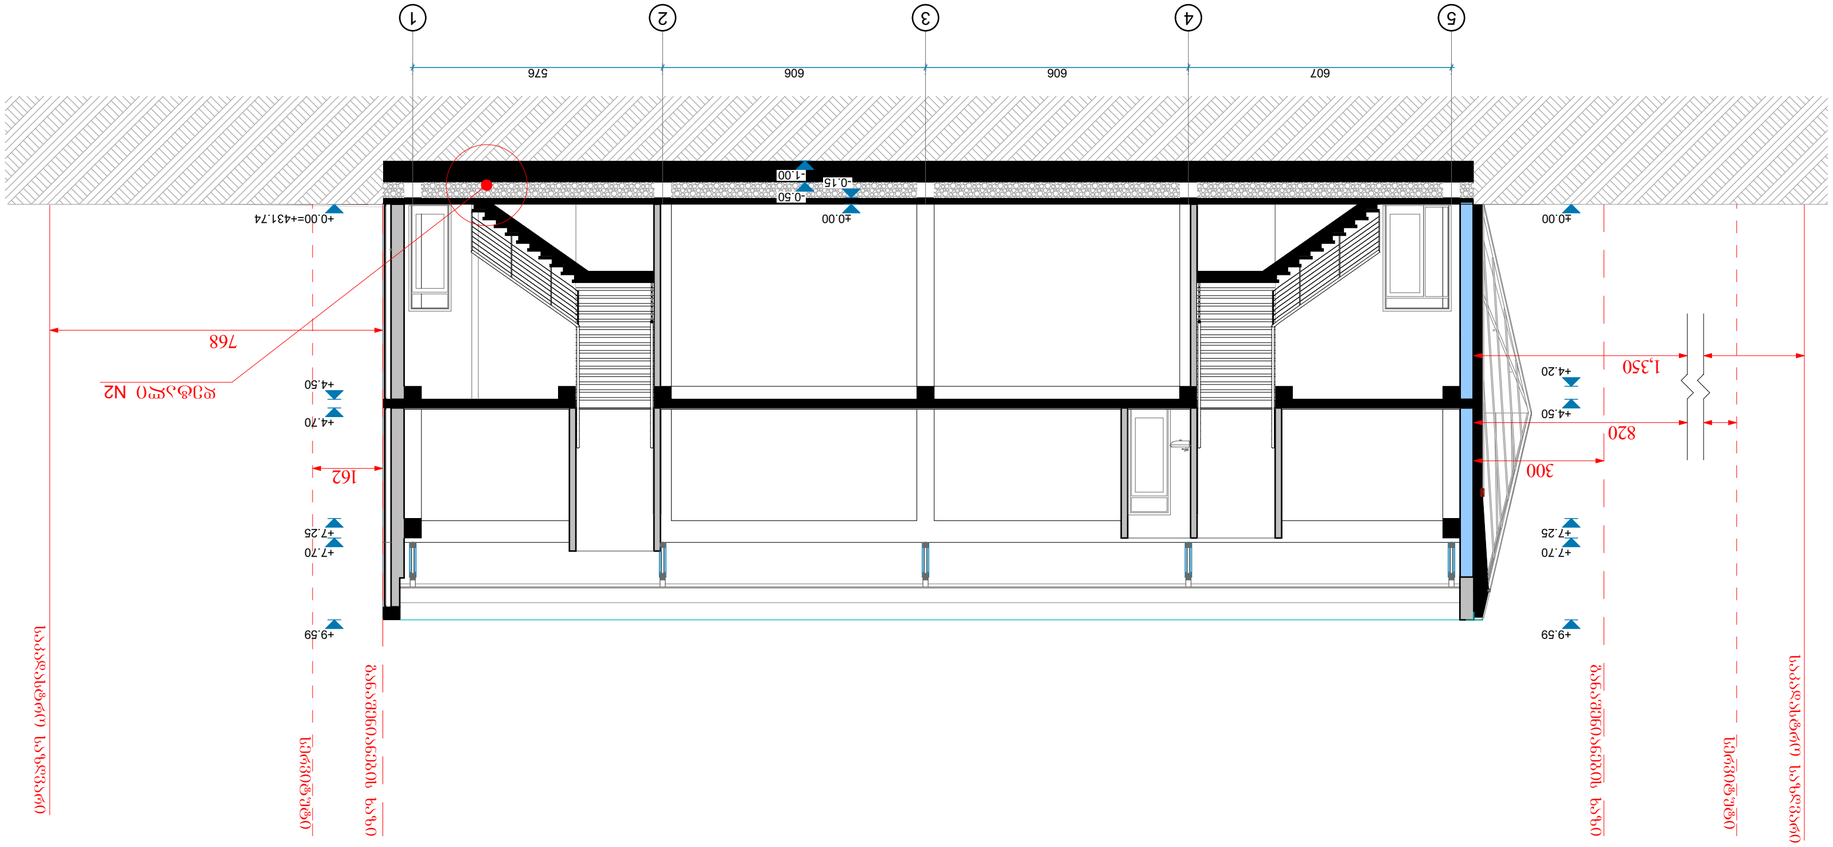

ჭრილი 1-1
მ 1:500

1:100	A-2	0




შენიშვნა	

ჭრილი 2-2
მ 1:500

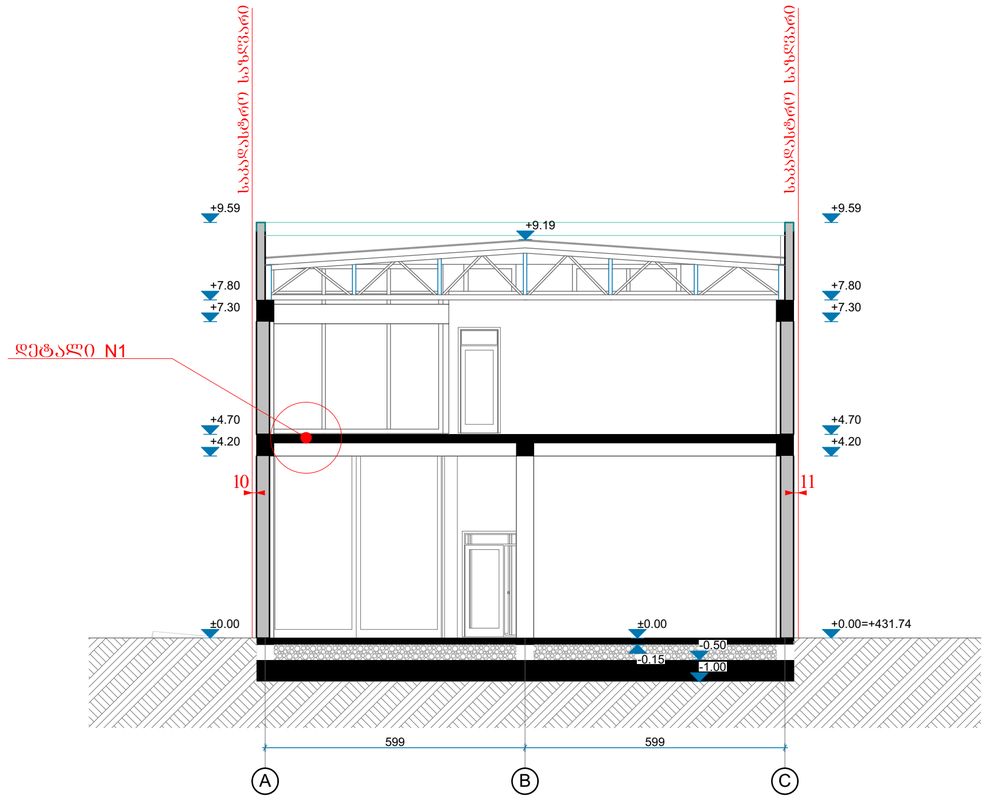

მშენებლობა და პირობითი აღნიშვნა

პროექტის სახელწოდება

სამშენებლო მასალების საწყობი

ობიექტის მისამართი

ქ.თბილისი, ქობა შუმის, N38,(ბაღნარის N2ა)
ს/კ (01.11.04.017.116)

შ.პ.ს. "არქკვეი"

ს.ნ.: 420425524

ელ-ფოსტა: arch.way@outlook.com

დირექტორი უ.ჯანტარია

მთ. არქიტექტორი დ. კაშია

დამკვეთი: საკაცხიო სახოგადოება "თრიალეთი"

ნახაზის დასახელება

ჭრილი 2-2

მასშტაბი	ფორმატი	გვერდი
1:100	A-2	0

დეტალი N1

იატაკის მოწყობის დეტალი

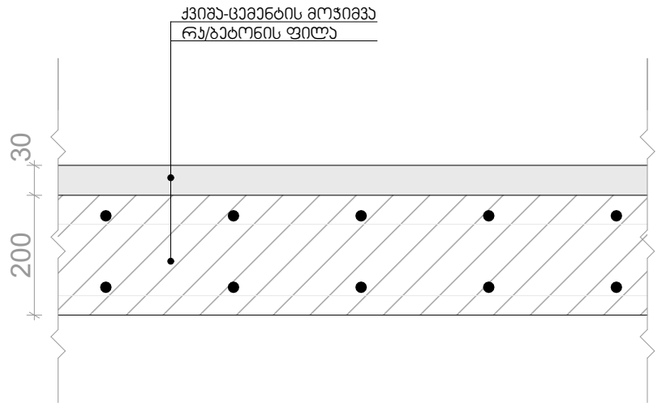

დეტალი N2

იატაკის მოწყობის დეტალი

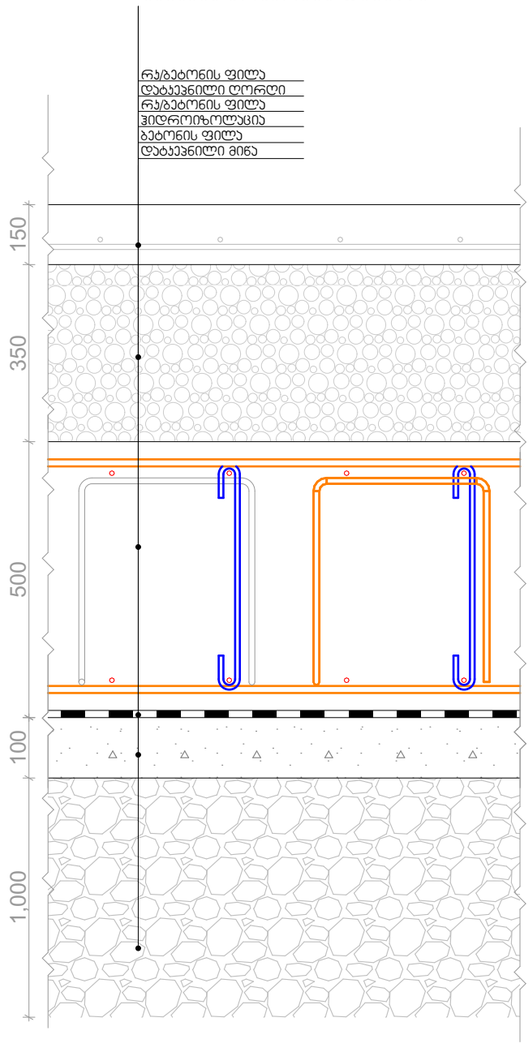

ფასადის მოპირკეთების დეტალი

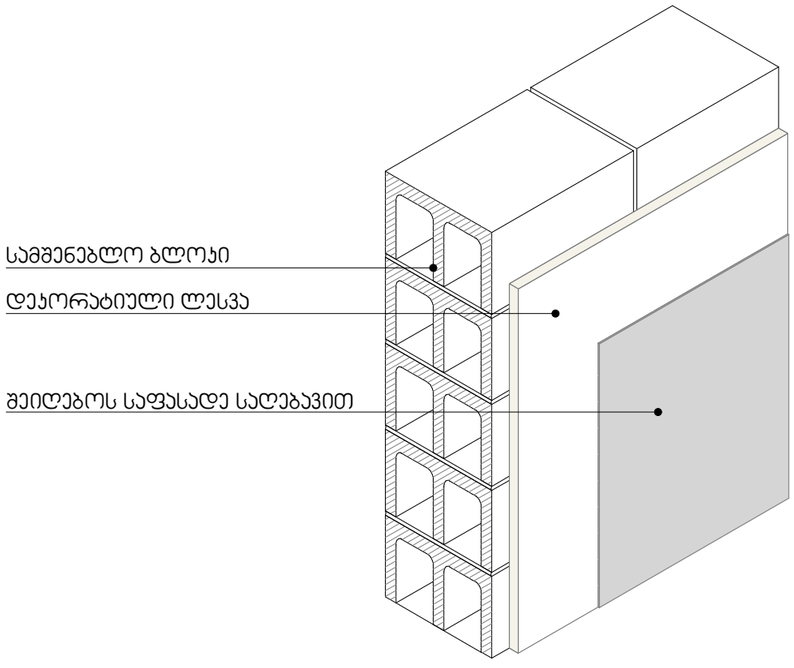

მენიშვნები და პირობითი აღნიშვნა

პროექტის სახელწოდება

სამშენებლო მასალების საწყობი

ობიექტის მისამართი

ქ.თბილისი, ქუჩა შუშის, N38,(ბაღნარის N2ა) ს/კ (01.11.04.017.116)

შ.პ.ს. "არქვეი"

ს.ნ.: 420425524

ელ-ფოსტა: arch.way@outlook.com

დირექტორი	უ.ჯანტურია
მთ. არქიტექტორი	დ. ჯაშია

დამკვეთი: სააქციო საზოგადოება "თრიალეთი"

ნახაზის დასახელება

დეტალები

მასშტაბი	ფორმატი	გვერდი
	A-3	0