


მიწის ნაკვეთის ტოპოგრაფიული

გეგმა

მისამართი:	ქ. თბილისი, ჭუჩა გაბრის,№2(ნაკ.3\27)
ფართობი:	26511 კვ.მ
დანიშნულება:	არასასოფლო - სამეურნეო
საკადასტრო კოდი:	01.11.03.003.026

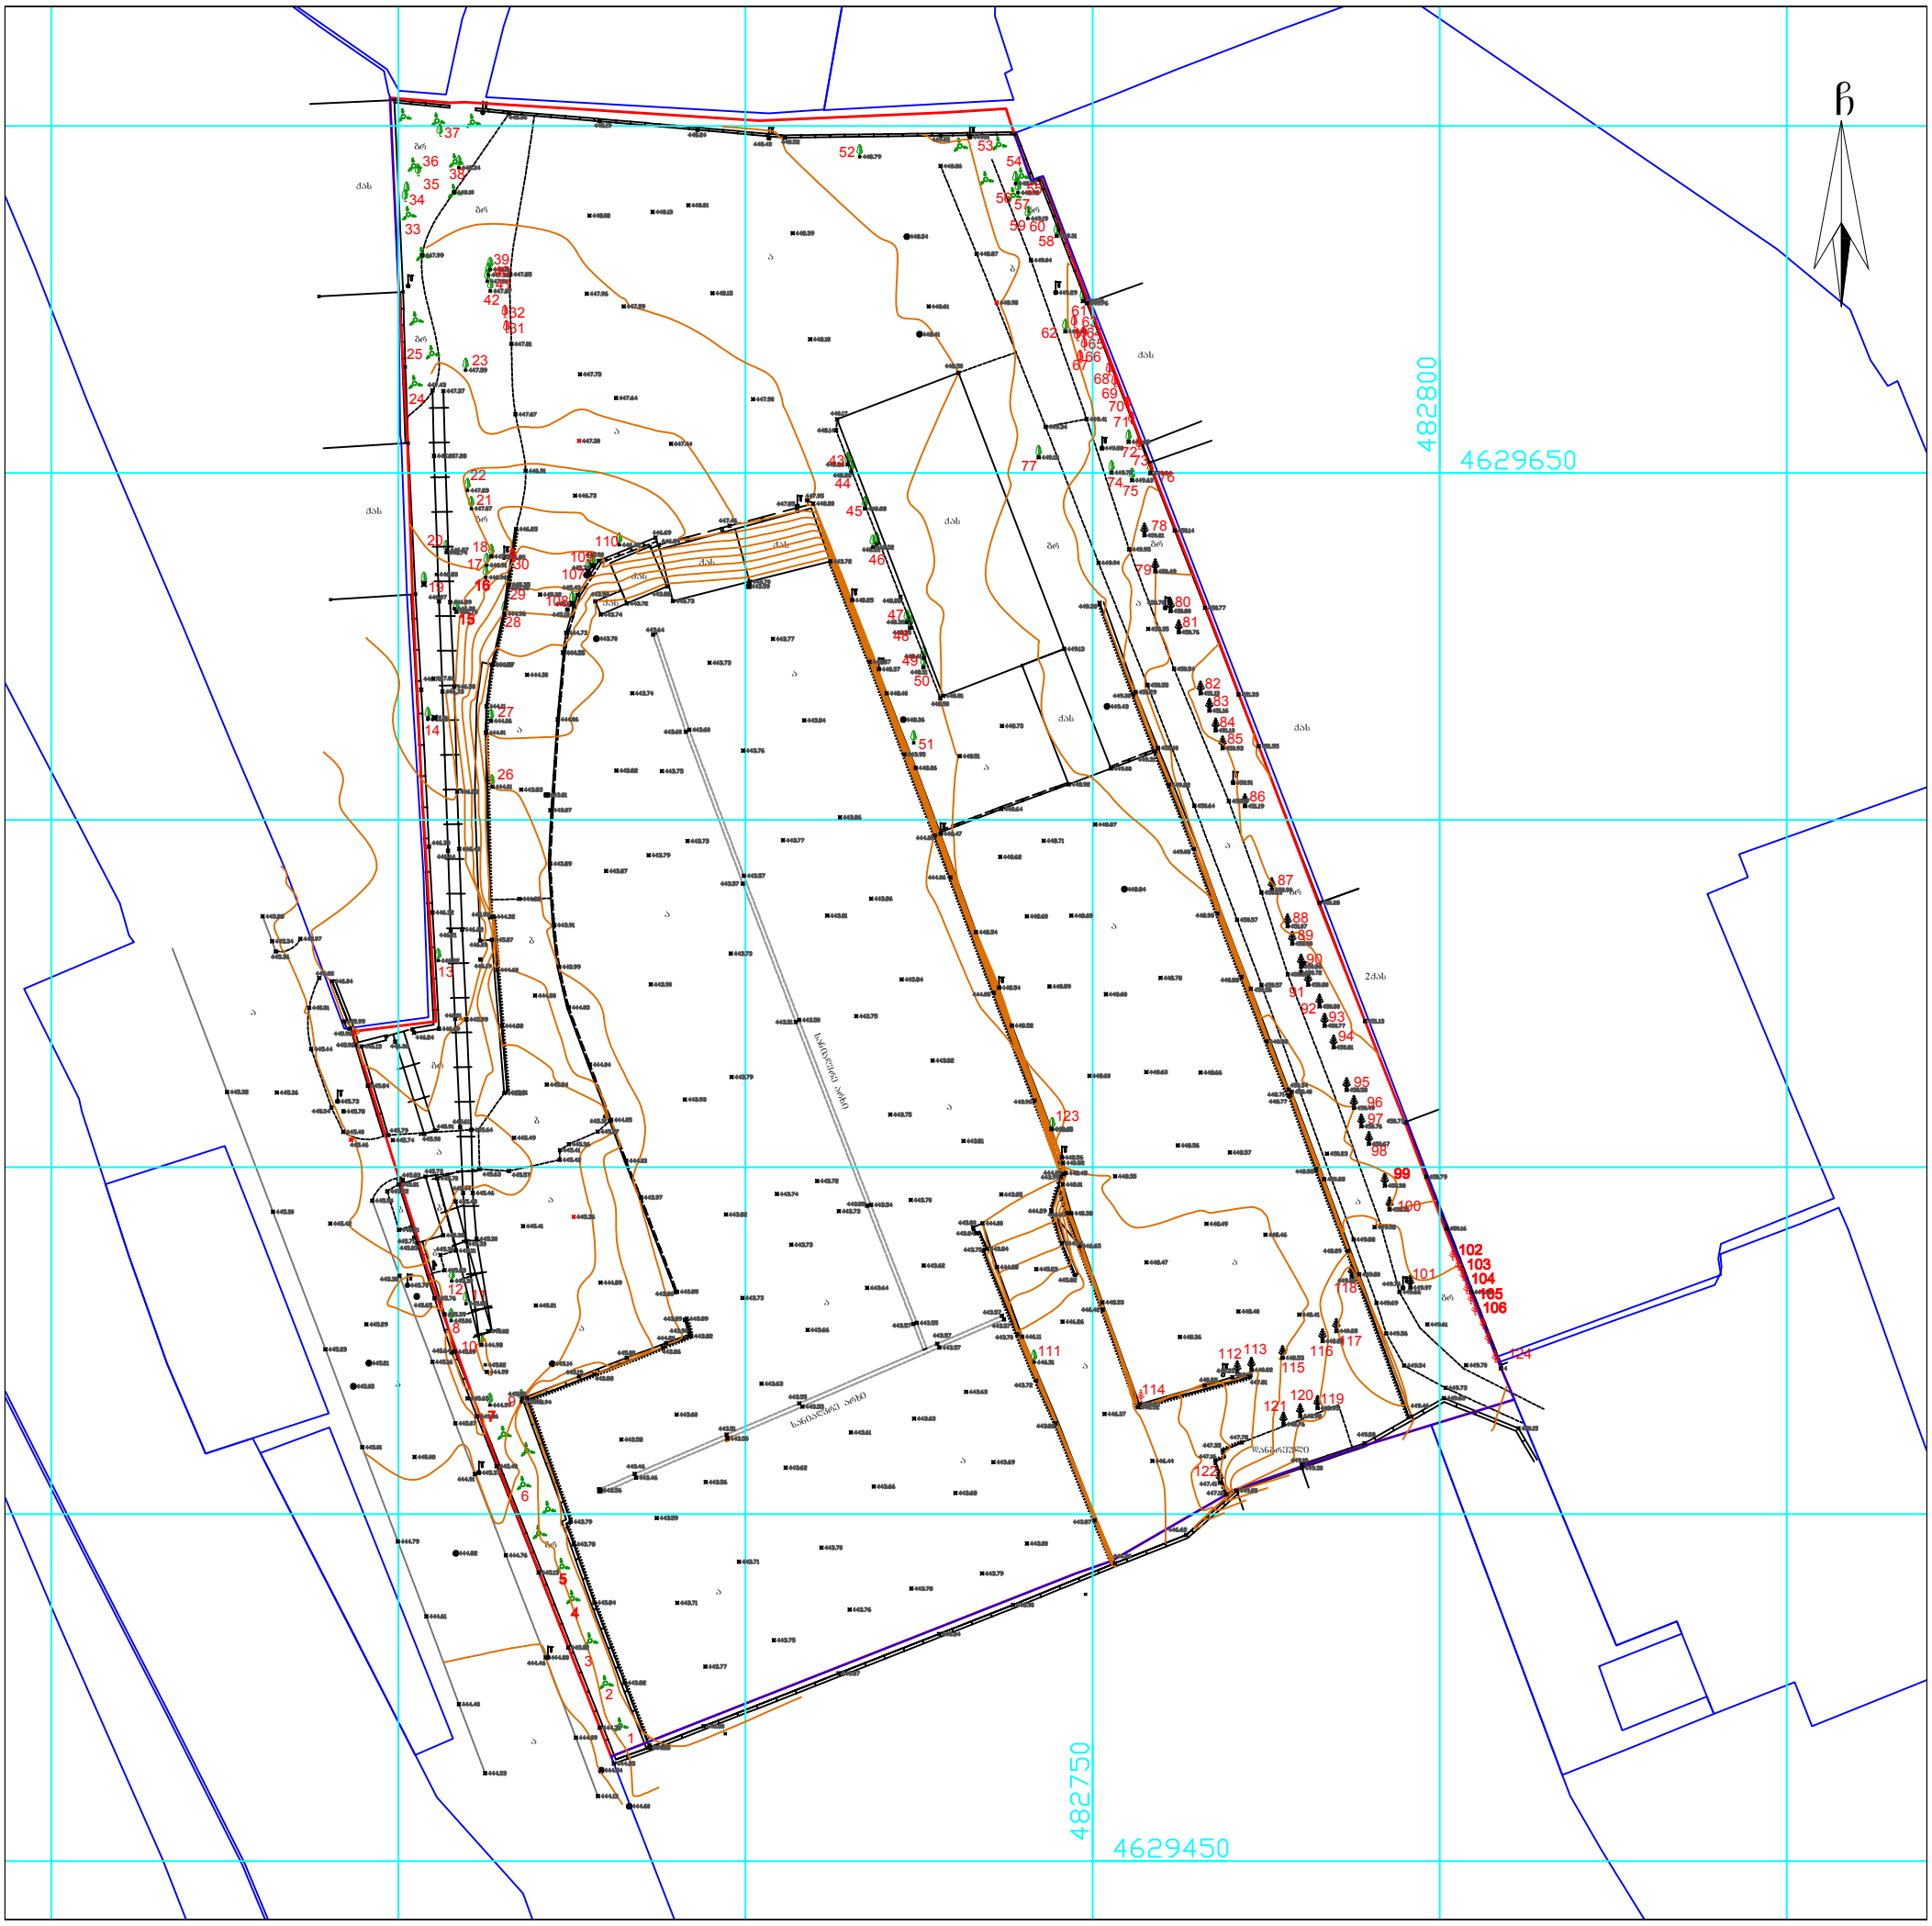

პირობითი აღნიშვნები

ძს	საცხ. შენობა		ბორდიული	წ	წყალგაყვანილობა
ძას	არასაცხ. შენობა		ხის ღობე	გ	გაზი
	ფარდული		ღობე	კ	კანალიზაცია
	მშენებარე შენობა		ქვის კედელი	სან	სანიაღვრე
	სატრანსფორ. ჯიხური		საყრდენი კედელი	კბ	კაბშირგაბმულობა
	ხეები, ბუჩქი		ფლატე		ელ. ქსელები
	გარე განათება		რკინიგზა		გათბობა
			სამეთვალყურეო ჭები		მ\ქ კომუნიკაცია დატანილია
			მეტ., ბეტ., ხის ბოძები		არქივის მასალების მიხედვით
			ელ. გადამცემი ხაზი		

შენიშვნა:

- რეგისტრირებული მიწის ნაკვეთის საკადასტრო საზღვარი
- მომიჯნავედ რეგისტრირებული მიწის ნაკვეთის საკადასტრო საზღვარი


მიწის სამუშაოების შესრულებისას შეატყობინეთ კომუნიკაციის წარმომადგენლებს

WGS84-UTM-38N

შპს „გეოპოლიგონი“
ქ. თბილისი, აეროდრომის დასახლება, მე-11 ქ. №3, ბ.20
მობ: +995 574 444 504

LTD "GEOPOLYGON"
Email: geopoligoni@gmail.com

დირექტორი:		ბ. სამხარაძე
შეასრულა:		ბ. სამხარაძე
დაამუშავა:		ბ. სამხარაძე
მაშტაბი: 1:1000		6.08.2018

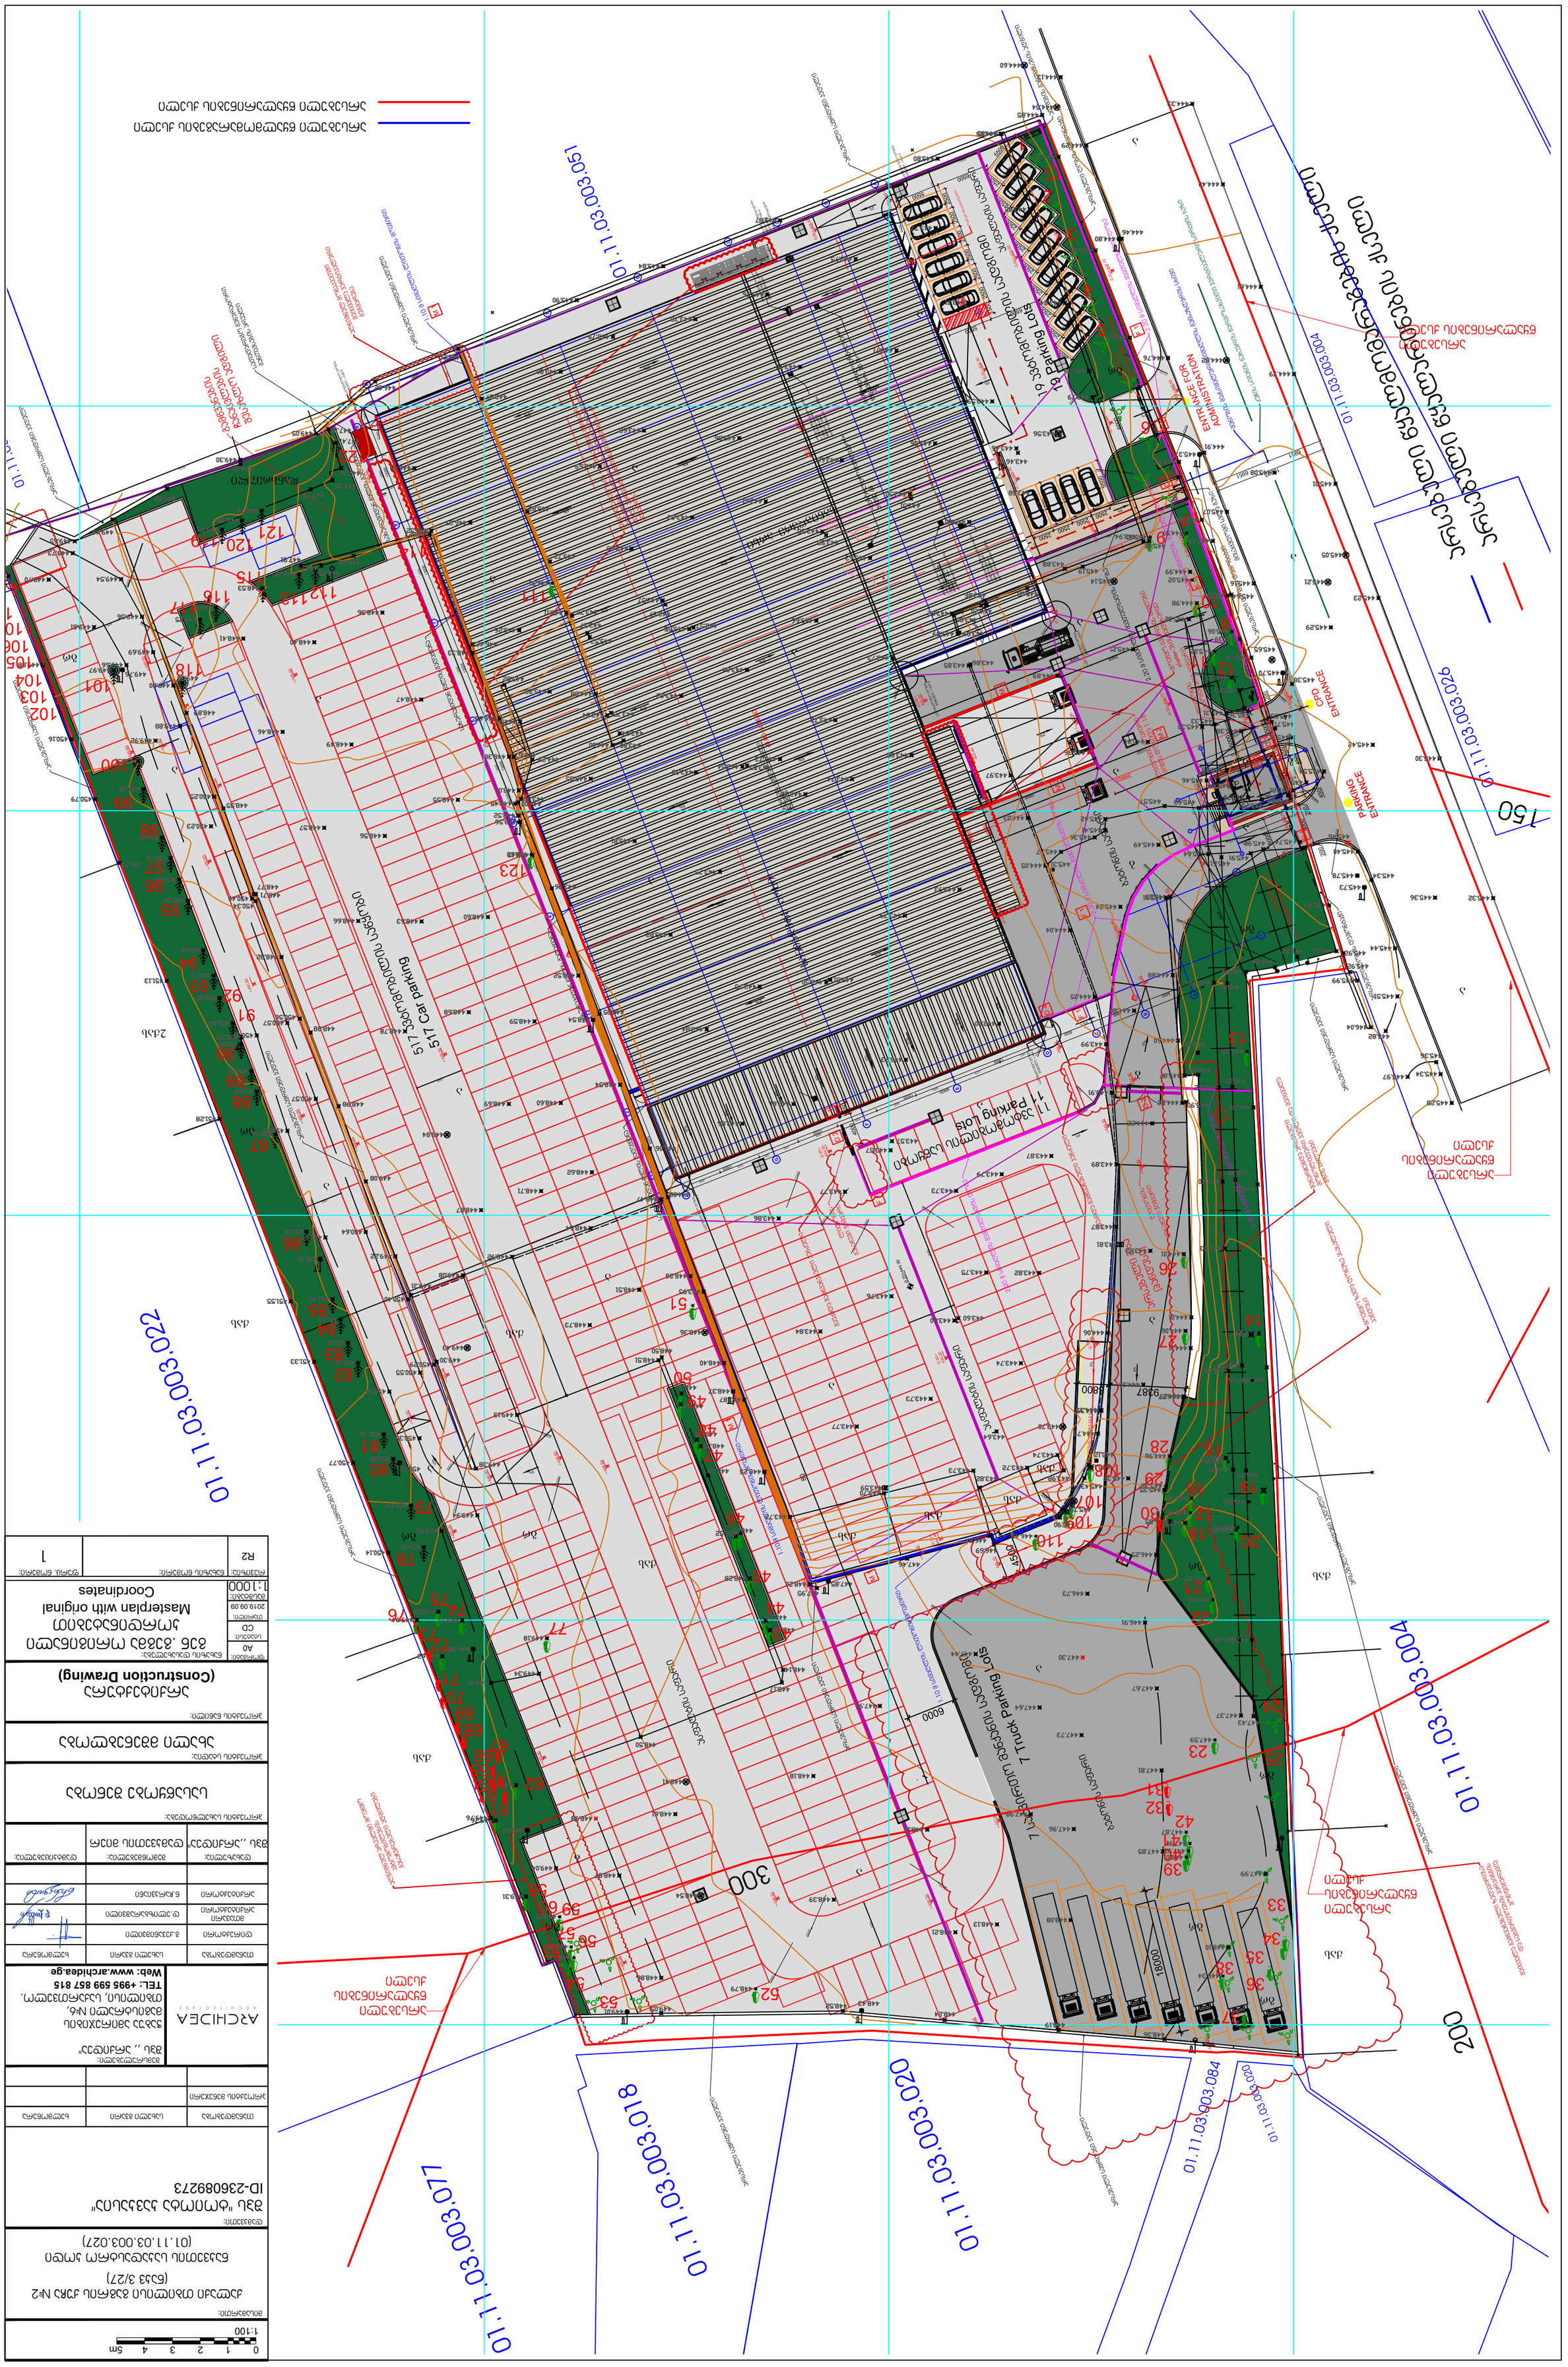

ობიექტის დასახელება:	ქ. ბათუმში, ალფაბეტის ქუჩის №2 მიმდებარედ მდებარე ტერიტორიაზე სავაჭრო ცენტრის მშენებლობა (ნაკვეთი 01.11.03.003.027)
პროექტის ეტაპი:	სამშენებლო ნებართვა
ნახაზის დასახელება:	გენერალური გეგმა
ნახაზის ტიპი:	არქიტექტურული ნაწილი
ნახაზის ნომერი:	AR-GP-01
პროექტის ავტორი:	ა(ა)იპ „არქიტექტურა"
	ქ. ბათუმი, ა. ჭავჭავაძის №6, ბიზნეს ცენტრი „ალფა", IV სართული, ოფისი №401
	ტელ: +995 599 857 815
	Web: www.architdea.ge
დირექტორი:	ნ. ჯიმშელეიშვილი
არქიტექტორი:	ნ. ჯიმშელეიშვილი
კონსტრუქციული ნაწილის მთავარი ინჟინერი:	ნ. ჯიმშელეიშვილი
ელექტრომექანიკური ნაწილის მთავარი ინჟინერი:	ნ. ჯიმშელეიშვილი
სანიტარული ნაწილის მთავარი ინჟინერი:	ნ. ჯიმშელეიშვილი
ტექნიკური ზედამხედველი:	
ავტორის ხელმოწერა:	

ეტაპი:	ფურცლების რაოდენობა:	ფურცელი:
პროექტი	1	1

ნახაზის დასახელება:		
ობიექტის მასშტაბი:	ნახაზის ფორმატი:	
1:1000	A0	
ნახაზის ნომერი:	ნახაზის ვერსია:	
AR-GP-01	01	
ნახაზის თარიღი:		
2019.09.09		

Masterplan with original Coordinates

R2	

01.11.03.003.077

01.11.03.003.022

01.11.03.003.025

01.11.03.003.018

01.11.03.003.063

01.11.03.003.020

517 ავტომობილის სადგომი
517 Car parking

ასფალტის საფარი

7 სატვირთო მანქანის სადგომი
7 Truck Parking Lots

ბეტონის საფარი

11 ავტომობილის სადგომი
11 Parking Lots

19 ავტომობილის სადგომი
19 Parking Lots

ასფალტის საფარი

01.11.03.003.084

01.11.03.003.051

01.11.03.003.004

01.11.03.003.026

ასფალტი 131.4 ყვითელი

500

PARKING ENTRANCE

CPD ENTRANCE

ENTRANCE FOR ADMINISTRATION

KEYPLAN:

მინის საყრდენის დონის განსაზღვრა

1	444.3
2	444.5
3	444.5
4	444.3
5	444.5
6	448.5
	2670.6
2670.6 \ 6 =	445.1

განმარტება:

A - დამტკიცებულია

B - დამტკიცებულია კომენტარებით

C - უარყოფილია

ჩეკლისტი

ვერსია	თარიღი	დეტალიზაცია	შენიშვნა
R.0	2020.06.18		
R.1	2020.09.07	Sandwich panel	
R.2	2020.10.16	MEP location	

სამშენებლო ობიექტის მისამართი:

ქალაქ თბილისის მუნიციპალიტეტი, ქვემო ლისის მე-6 მიკრორაიონის ტერიტორიაზე, საკადასტრო კოდით: 01.11.03.003.027

დამკვეთი:

შპს "ბორჯომი აეროპორტ ინტერნეშენალ"
ID-236089273

ინსპექტირება	სანტ. ნორმა	სტრუქტურა
ტერიტორიის მომზადება		

ინსპექტირება	სანტ. ნორმა	სტრუქტურა
ტერიტორიის მომზადება		

შპს „არქიდეა"
ქალაქ ცირეთელის მუნიციპალიტეტი №6, ტელეფონი, საკონტაქტო პირი:
TEL: +995 599 857 815
Web: www.archidea.ge

ინსპექტირება	ა.ასანიძე	
ტერიტორიის მომზადება	ე.ლორთქიფანიძე	
ტერიტორიის მომზადება	ნ.ბარამიძე	

ტერიტორიის მომზადება	ტერიტორიის მომზადება	ტერიტორიის მომზადება
შპს „არქიდეა" დასავლეთ მხარე		

ტერიტორიის სამშენებლო ნაწილი:

სასაწყობე მშენობა

ტერიტორიის ობიექტი:

ახალი მშენებლობა

ტერიტორიის ეტაპები:

არქიტექტურა
(Construction Drawing)

ფაზა	ნახაზის დასახელება:	
01	გენ. გეგმა	
ფორმატი:	Masterplan	
A1		
მასშტაბი:		
1:250		
ნახაზის ნომერი:		ნახაზის ფურცლები:
R.2		53