
ტოპოგრაფიული გეგმა

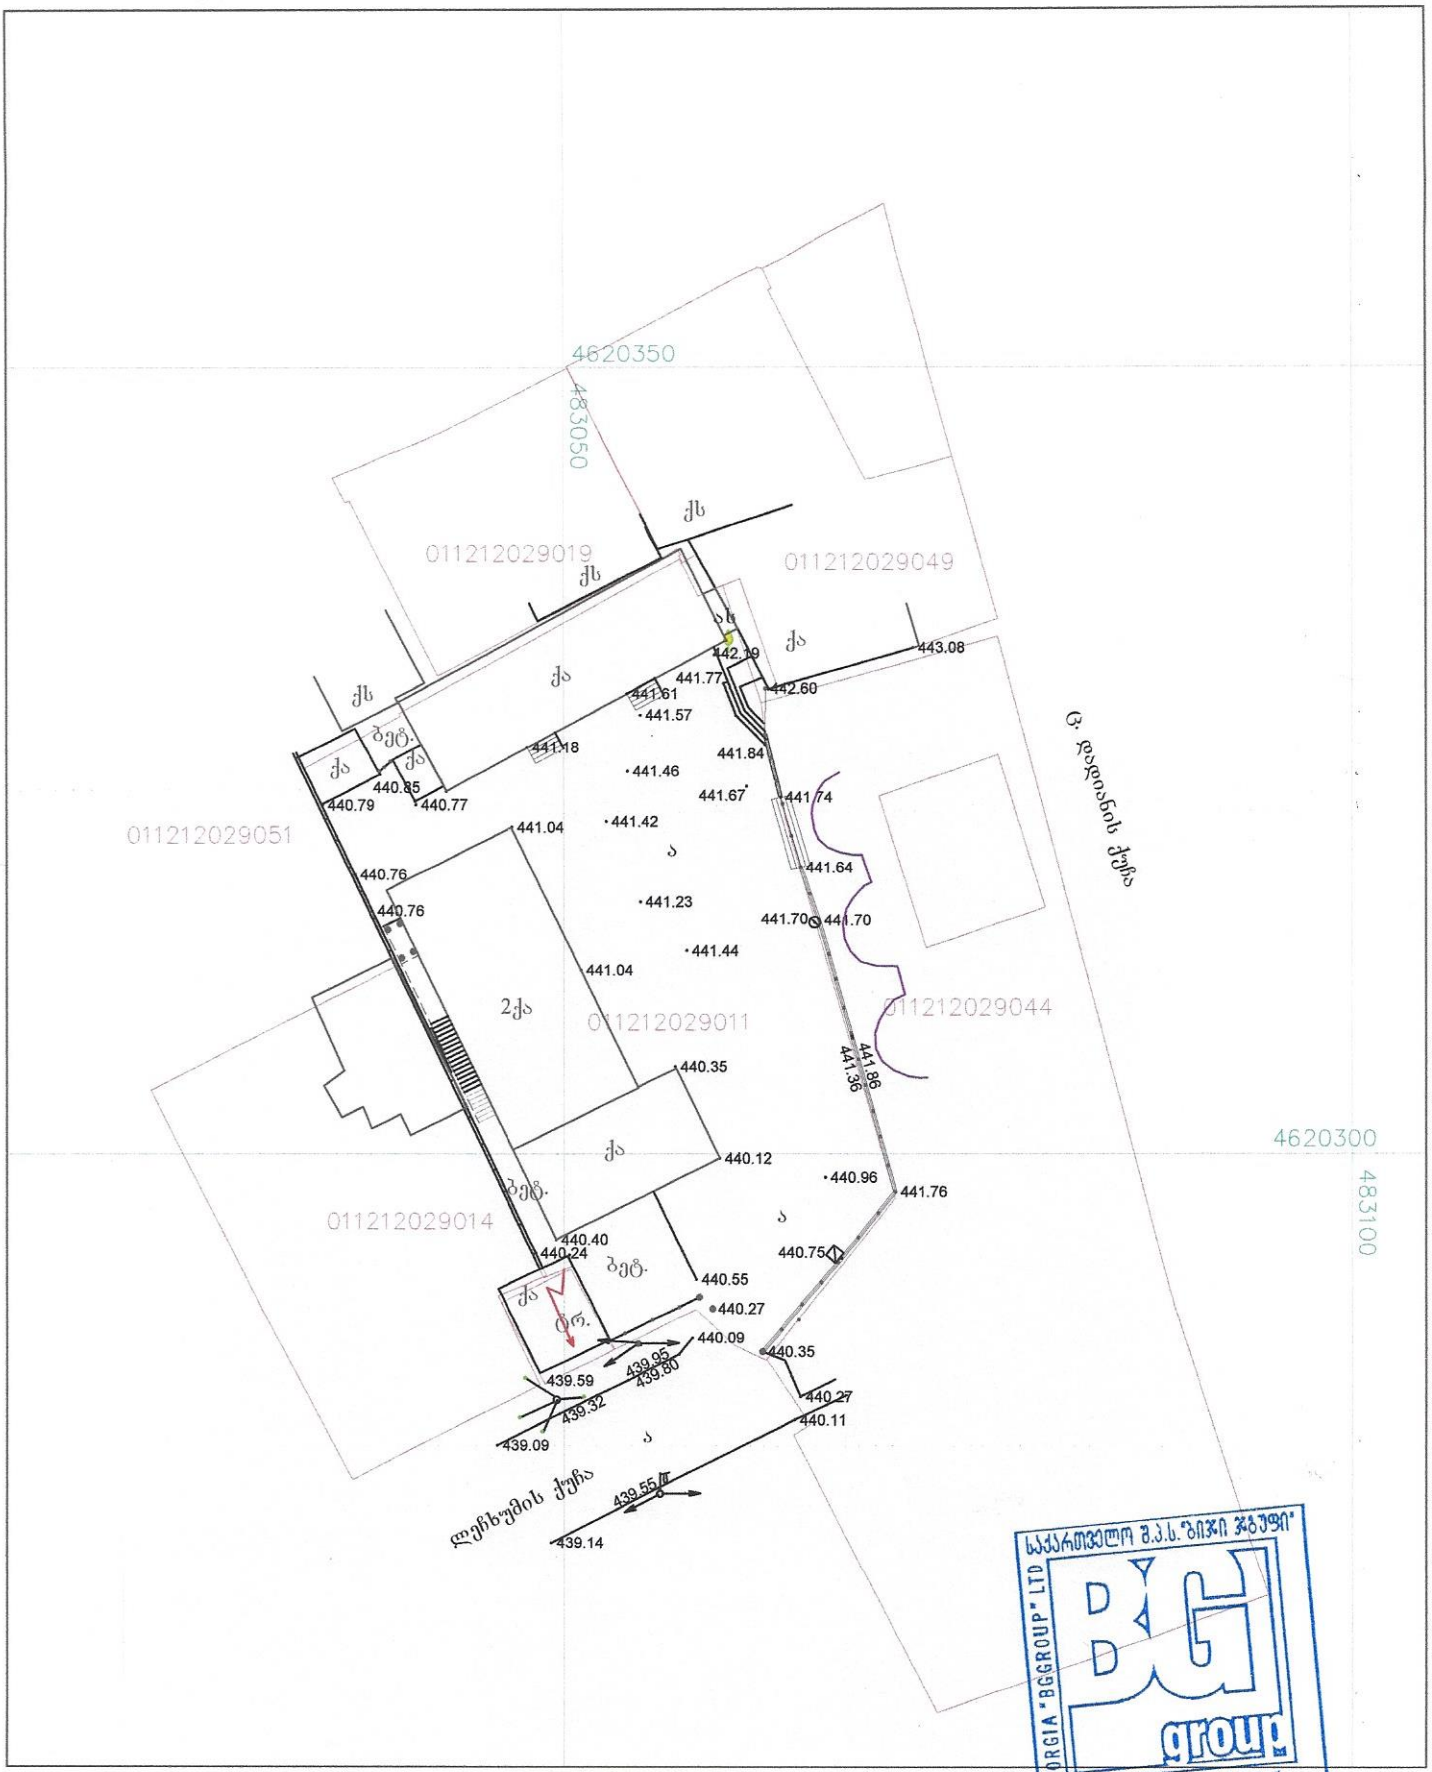

საქართველო შ.პ.ს. "ბიჯი ჯგუფი"
BG group
GEORGIA "BGGROUP" LTD
200268021

მისამართი	ქალაქი თბილისი, ც. დადიანის ქუჩა №100	მიწის ნაკვეთის ფართი კმ: 1103 არასასოფლო სამეურნეო დანიშნულების
		შ.პ.ს. "ბიჯი ჯგუფი"
		შეასრულა: კომპ. უზრუნველყოფა — ა. თევზაძე
		მასშტაბი : 1:500 — 2019.06.20

საერთაშორისო სისტემის კოორდინატები
ღობე მავრთულის
ძეგლი
ქვის კედელი
საყრდენი კედელი
ფლატე

ქს ას შენობა
მშენ. მშენებარე
ფარდული
ა გზა

კანალიზაცია
გაზის მილი
წყლის მილი
ელ-განათების ლამპიონი
კომუნიკაციების ჭები

ფოთლოვანი ხე
წიწვოვანი ხე
ბუჩქი
ტუია
გაზონი