ტოპოგრაფიული გეგმა

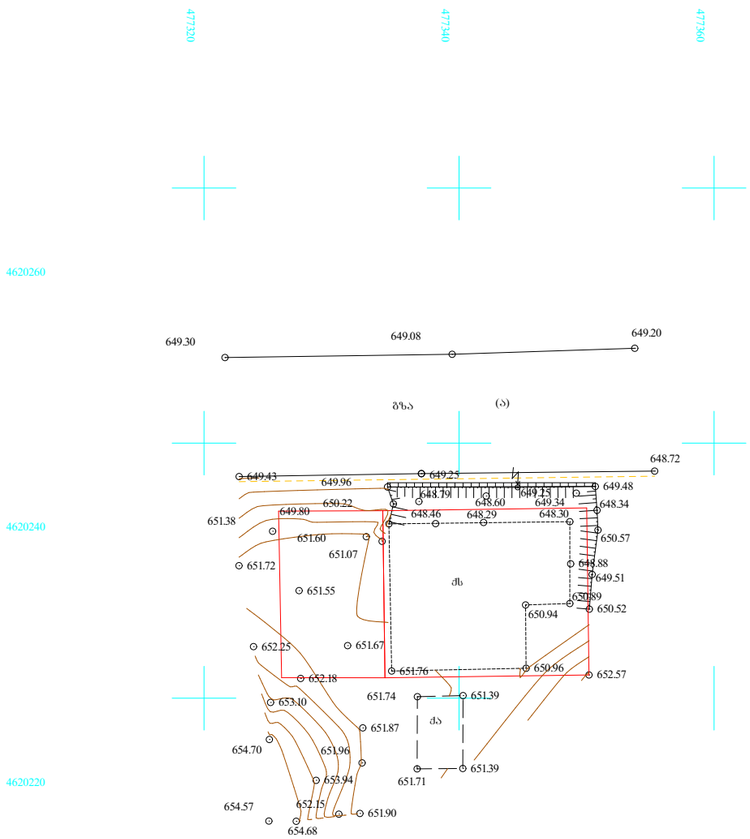

გ ე ნ გ ე გ მ ა
მ 1:500

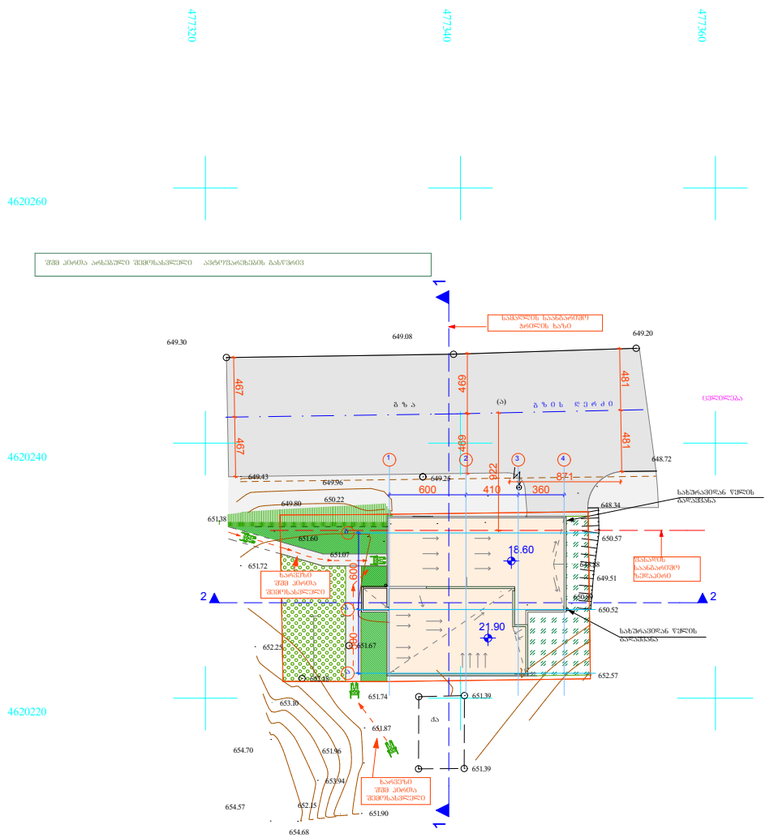

ფორმატი	თებერვალი 2015 წ.		ფაილის სახელი
	დაკვეთა №		

პირობითი ნიშნები:

შენიშვნები:

დამკვეთი: შპს "ვექტორ"

მისამართი ნუცუბიძის ფერდობი IV მკრ.

მრავალბინიანი
საცხოვრებელი სახლი

თანამდებობა	გვარი	ხელმოწერა	თარიღი
მთ/არქიტექტორი	ვ.დემეტრაძე		
დაამოწმა	ვ.დემეტრაძე		

ნუცუბიძის კლ. III-I-15-59

ი/მ "ვალიმერ დემეტრაძე" არქიტექტორ დემეტრაძის სტუდია

mob.599 539 019.
e-mail :
dimademetradze@mail.ru
capiteli@ymail.com

მასშტაბი		არქიტექტურული ნაწილი
თარიღი		გ ე ნ გ ე გ მ ა

სტადია	ფურცელი	ფურცლები
	ფ-	ფ-

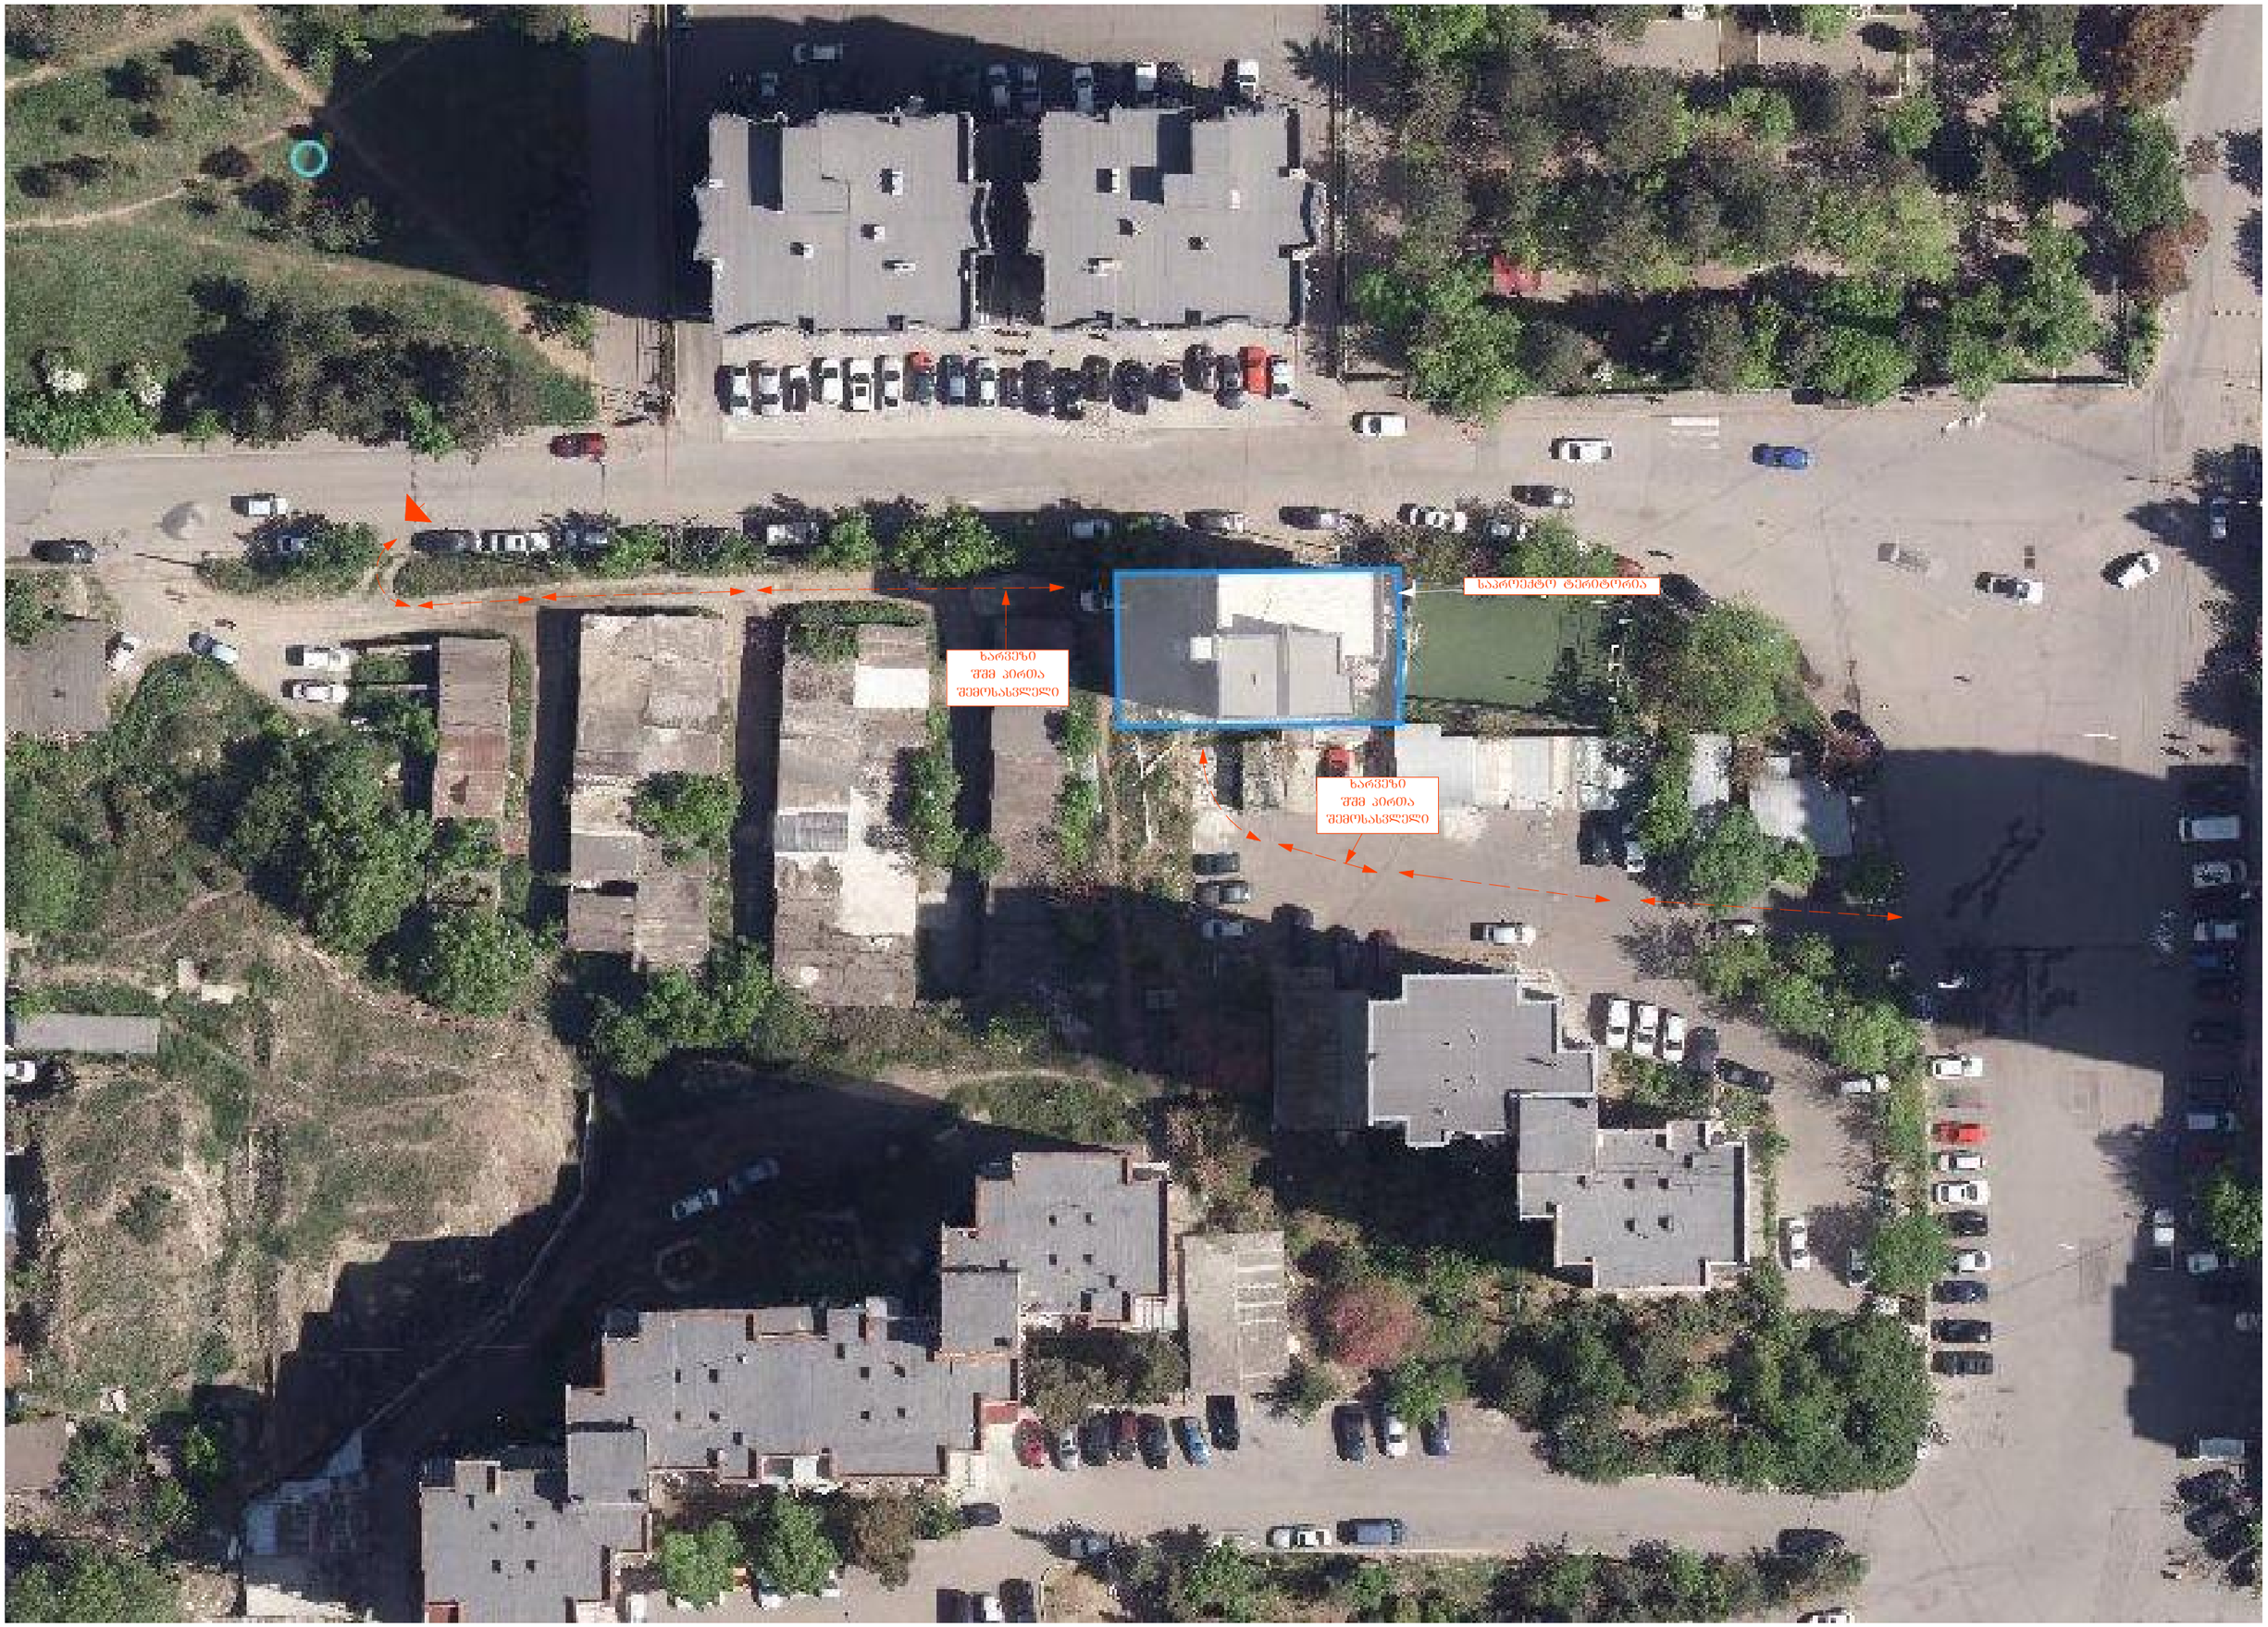
ხარვეზი
შშმ პირთა
შემოსასვლელი
საპროექტო ტერიტორია
ხარვეზი
შშმ პირთა
შემოსასვლელი