გამწვანების პროექტი

დამკვეთი: შპს. ნიუ გრუპ პლიუსი ს/კ 404499556

საკადასტრო კოდი : 01.14.04.029.059

მისამართი: ქ.თბილისი პ.ქავთარაძის ქუჩა N 58



ფურცლის №3

შენიშვნები:

ნახაზზე ჩრდილი მოცემულია მხოლოდ


ნახაზის ველი ცვლილება შესწორებისას

შეთანხმებული უნდა იქნეს პროექტის ავტორთან.

გამოყენებული პირობითი აღნიშვნები

	საპროექტო საზღვარი
±0.000	ნიშნული გეგმაზე
	ბორდის ხაზი
0.00	ნიშნული ბორდზე, ზედაპირზე
1	ღერძის ხაზი

ტექნიკურ ეკონომიკური მახასიათებლები

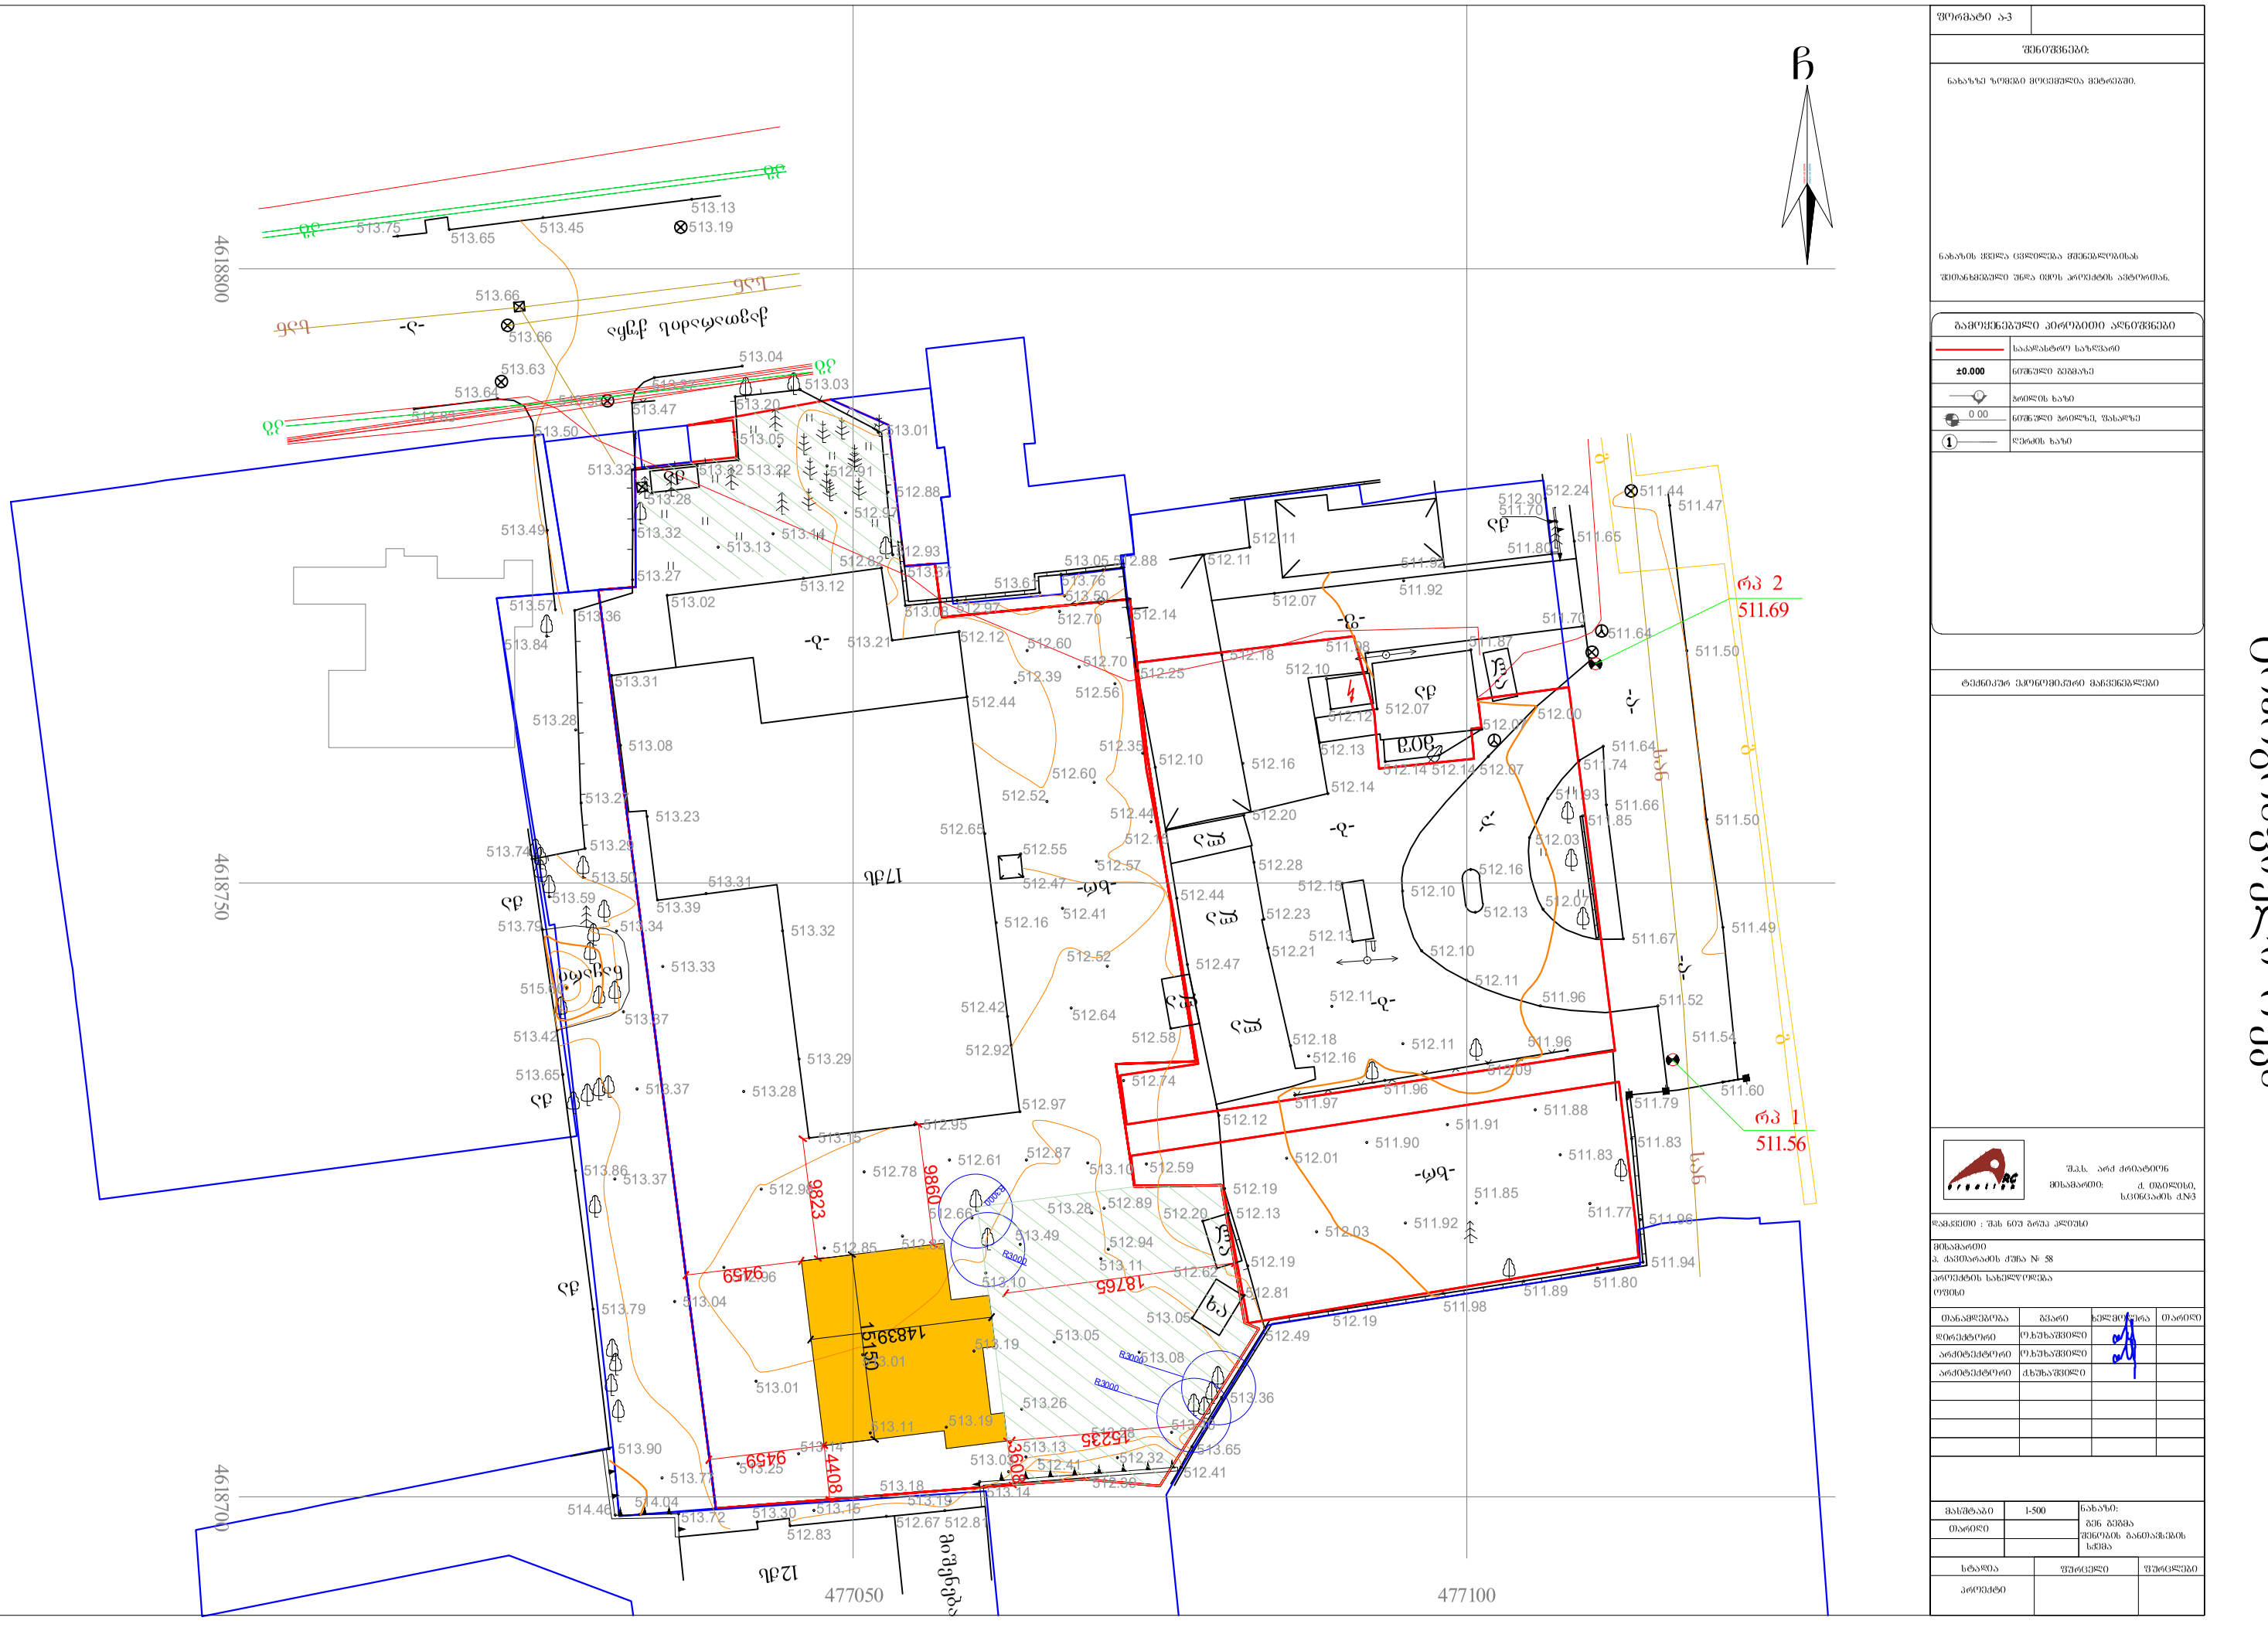

შპს. არქ ქრიატიონ

მისამართი: ქ. თბილისი, ს.ცინცაძის ქ№3

დამკვეთი : შპს ნიუ ბრიჯ ჯორჯია

მისამართი
ა. ცაციშვილის ქუჩა № 58

პროექტის სახელწოდება
ეიზისი

თანამდებობა	გვარი	ხელმოწერა	თარიღი
დირექტორი	ლ.ხუხაშვილი		
არქიტექტორი	ლ.ხუხაშვილი		
არქიტექტორი	ძ.ხუხაშვილი		

მასშტაბი	1:500	ნახაზის:	
თარიღი		გენ გეგმა	
		შენობის განთავსების სქემა	

სტადია	შეხვედრა	შეხვედრები
პროექტი		

formati a-3

SenSvnebi

naxazze zemebi macemula metrebSi

naxazis yvela cvlileba miiTanxmebiscx

SeiTanxmebuli unda iyos proeqtis avtorTan.

gamoyenebuli pirobiTi aRniSvnebi

	sakadastro sazRvari
80.000	nisnis gegmaze
	kveTa xazi
4.0.00	nisnis niSani, fasadze
	narCe xazi
	xeTxuTgvaro gymnogeris ag. gabarginebuli xeebi CamoiWra dasaSvebi
	xeTxuTgvaro buCqnarovnis da agarebi CamoiWra dasaSvebi
	xeTxuTgvaro gymnogeris da arsebuli xeebis agricxvis

teqnikur ekonomikuri maCveneblebi

damkveTi:	Spa sh qrp'pilial		
miecemarTi			
p. qarTaZe qaCi #8 88			
proeqtis xelmZRvaneli			
arqi			
Tanamdebobis	gvari	xelmowera	TariRi
direqtori	g.quxaSvili		
arqiteqtori	g.quxaSvili		
arqiteqtori	g.quxaSvili		

masStabi	1:500	naxazi:
TariRi		gen. gegma
		Seisebis qarTuli saxe:

stadia	faruli	furclebi
proeqti		

S.p.a. "arq qrupi"
miecemarTi
q. TbilisSi
a.WeiaZis q.#3

დენდროლოგიური პროექტის დაფა

დამკვეთი : შ.პ.ს "ნიუ გრუპ პლიუსი"

საპროექტო ტერიტორია : ქ. თბილისი, პ.ქავთარაძის ქუჩა №58.

ს/კ 01.14.04.029.059

ნებართვის გამცემი ორგანო:
ქ. თბილისის გარემოს დაცვის საქალაქო სამსახური

მიწის ფართობი 3369 მ²
კპ კოეფიციენტის ფართობი 674 მ²

განაშენებულ ხე-მცენარეებზე პასუხისმგებელი პირი: შ.პ.ს ნიუ გრუპ პლიუსი ს/კ 404499556

ჩასარგავ ხე-მცენარეთა სახეობები:

გასაშენებელი ხე-მცენარეებზე მოვლის ხანგრძლივობა: 3 წელი

1 ქართული მუხა - Quercus iberica	5 ძირი	სიმაღლე-3-5.5მდე	ღერო 20 სმ-დან	ფორმა ხე	ხნოვანება 5-10 წელი
2კედარი - Cedrus Deodora	5 ძირი	სიმაღლე-3-5.5მდე	ღერო 20 სმ-დან	ფორმა ხე	ხნოვანება 5-10 წელი
3 ცაცხვი - Tilia begoniifolia	5 ძირი	სიმაღლე-3-5.5მდე	ღერო 20 სმ-დან	ფორმა ხე	ხნოვანება 5-10 წელი



დენდროლოგიური პროექტის შეთანხმების თარიღი :

დენდროლოგიური პროექტის დასრულების თარიღი :

მცენარეთა დახასიათება

№	მცენარეთა დასახელება	რაოდენობა	სიმაღლეები სმ-ტრებში	ღეროს დიამეტრი	ფორმა	ხნოვანება	მახასიათებლები
1	მუხა - Quercius iberica 	5	3-5.5მდე	20 სმ-დან	ხე	5-10 წელი	გვაღლვაგამძლე, საშუალოდ მზარდი
2	კედარი - Cedrus deodora 	5	3.5-5მდე	20 სმ-დან	ხე	5-10 წელი	გვაღლვაგამძლე, სწრაფად მზარდი
3	ცაცხვი- Tilia begoniifolia 	3	3-5.5მდე	20 სმ-დან	ხე	5-10 წელი	გვაღლვაგამძლე, სწრაფად მზარდი

შემსრულებელი: შ.პ.ს ''მწვანე საკონსულტაციო ჯგუფი'' ID: 405260676

დირექტორი: შოთა ჩხეიძე

დამოუკიდებელი ექსპერტი: ბექა ბერძენიშვილი

