შენობა-ნაგებობის უსაფრთხოების წესებთან შესაბამისობის ანალიზი

გამოყენებული წესები - **„შენობა-ნაგებობის უსაფრთხოების წესები**

შენობის დაკავებულობების ჩამოტვლა და აღწერა	
დს (312) დამხმარე ჯგუფი	5 სართული
სწ-2 (311.3) სასაწყობე ჯგუფი	-1 და +1 სართული
სც-2 (310.4) საცხოვრებელი ჯგუფი	1, 2, 3, 4 სართული

კონსტრუქციის ტიპი	
განსაზღვრეთ კონსტრუქციის ტიპი ახალი შენობისთვის მაგალითი: II-A, II-B, V-A, V-B	II-A

სიმაღლის შეზღუდვები ცხრილი 503-ის მიხედვით		
დაკავებულობები	დასაშვები სართულიანობა	შემოთავაზებული სართულიანობა
დამხმარე ჯგუფი დს	4	1
სასაწყობე ჯგუფი სწ-2	5	2
საცხოვრებელი ჯგუფი სც-2	4	4

	დასაშვები	შემოთავაზებული
საერთო სიმაღლე =	19.80	17.95
მიწის ზემოთ სართულის რაოდენობა =	5	5

ფართობის შეზღუდვები ცხრილი 503-ის მიხედვით		
დაკავებულობები	დასაშვები ფართობი	შემოთავაზებული ფართობი
დამხმარე ჯგუფი დს	1770	22,25
სასაწყობე ჯგუფი სწ-2	3620	654,8
საცხოვრებელი ჯგუფი სც-2	2230	683,2

იატაკების საერთო ფართობი =	2640,8
იატაკების რაოდენობა =	6
შენობის საერთო ფართობი სართულების გარე პერიმეტრებით =	3301,0

გარე კედლების ცეცხლმედეგობისა და ღიობისადმი მოთხოვნები ცხრილების 602-ის და 705.8 -ის მიხედვით									
გარე კედელი	ხანძარსაწინააღმდეგო მანძილი (მეტრი)	ცეცხლმედეგობის ხარისხი (საათი)		კედლის ღიობების ფართობი (კედლის %)					
		მოთხოვნილი	გათვალისწინებული	დასაშვები			გათვალისწინებული		
				დაცული	დაუცველი საშხეფებით	დაუცველი	დაცული	დაუცველი საშხეფებით	დაუცველი
ა-დ ღერძებში	9 მეტრზე მეტი	0	2	შეუზღუდავი	შეუზღუდავი	შეუზღუდავი	-	-	კი
დ-ა ღერძებში	9 მეტრზე მეტი	0	2	შეუზღუდავი	შეუზღუდავი	შეუზღუდავი	-	-	კი
1-8 ღერძებში	9 მეტრზე მეტი	0	2	შეუზღუდავი	შეუზღუდავი	შეუზღუდავი	-	-	კი
8-5 ღერძებში	9 მეტრზე მეტი	0	2	შეუზღუდავი	შეუზღუდავი	შეუზღუდავი	-	-	კი
5-3 ღერძებში	6,21	1	2	შეუზღუდავი	შეუზღუდავი	შეუზღუდავი	-	-	კი
3-1 ღერძებში	9 მეტრზე მეტი	0	2	შეუზღუდავი	შეუზღუდავი	შეუზღუდავი	-	-	კი

ხანძრისაგან დაცვის სისტემებისადმი მოთხოვნები							
დაკავებულობები/სივრცეები/გასასვლელი საშუალებები	ავტოსაშხეფი სისტემა	ალტერნატიული ავტომატური ცეცხლსაქრობი სისტემები	სახანძრო განგაშისა და ცეცხლაღმომჩენი სისტემები	სახანძრო მილდგარების სისტემები	კვამლის საკონტროლო სისტემები	ხელის ცეცხლმაქრები	საავარიო განგაშის სისტემები
დს	-	-	კი	-	-	კი	-
სწ-2	-	-	კი	-	-	-	-
სც-2	-	-	კი	-	-	-	-
დერეფნები	-	-	კი	კი	-	კი	-
კიბის უჯრედები	-	-	-	-	-	-	-
ლიფტი	-	-	-	-	კი	-	-
სახანძრო-სამაშველო სამსახურის მიერ გამოსაყენებელი მისაერთებლები				კი			

განიავების მოთხოვნა		
დაკავებულობები/სივრცეები/გასასვლელი საშუალებები	ბუნებრივი განიავება	ხელოვნური განიავება
დს	კი	კი
სწ-2	კი	კი
სც-2	კი	-
დერეფნები	კი	კი
კიბის უჯრედები	კი	-
ლიფტის შახტა	-	კი

თითოეული სართულიდან გასასვლელი საშუალება									
სართულები	დაკავებულობა და დაკავებულობის ჯამური მაჩვენებელი	მოთხოვნილი დასასვლელების/გასასვლელთან მისადგომის რაოდენობა	გათვალისწინებული გასასვლელების/გასასვლელებთან მისადგომის რაოდენობა და ტიპი	გასასვლელი საშუალებების სიგანე					
				გზა-კიბეები		დერეფანი		დასასვლელი გზა-კარი	
				მოთხოვნილი	გათვალისწინებული	მოთხოვნილი	გათვალისწინებული	მოთხოვნილი	გათვალისწინებული
მიწისქვეშა სართული	15	2	2 (გასასვლელი გზა-კიბე)	1,1	1,2	1,2	2,3	0,82	0,82
პირველი სართული	35	2	5	-	-	1,2	2,3	0,82	0,82
მეორე სართული	33	2	2 (შიდა გასასვლელი გზა-კიბე)	1,1	1,2	1,2	2,3	0,82	0,82
მესამე სართული	37	2	2 (შიდა გასასვლელი გზა-კიბე)	1,1	1,2	1,2	2,3	0,82	0,82
მეოთხე სართული	37	2	2 (შიდა გასასვლელი გზა-კიბე)	1,1	1,2	1,2	2,3	0,82	0,82
მეხუთე სართული	2	2	2 (შიდა გასასვლელი გზა-კიბე)	1,1	1,2	-	-	0,82	0,82

წყალსადენი სისტემის ფიქსირებული მოწყობილობების რაოდენობა - საცხოვრებელი ჯგუფი; სც-2 ქვეჯგუფი ცხრილი 1602.1-ის მიხედვით

სართულები	დაკავებულობა და დაკავებულობის ჯამური მაჩვენებელი	ფიქსირებული მოწყობილობები									
		უნიტაზი		ხელსაბანი		აბაზანა/შხაპი		წყლის დასალევი შადრევანი		სამომსახურეო ნიჟარა	
		მოთხოვნილი	გათვალისწინებული	მოთხოვნილი	გათვალისწინებული	მოთხოვნილი	გათვალისწინებული	მოთხოვნილი	გათვალისწინებული	მოთხოვნილი	გათვალისწინებული
1 სართული	42	1 ცალი 1 საცხ. ერთეულზე	1 ცალი 1 საცხ. ერთეულზე	1 ცალი 1 საცხ. ერთეულზე	1 ცალი 1 საცხ. ერთეულზე	1 ცალი 1 საცხ. ერთეულზე	1 ცალი 1 საცხ. ერთეულზე	-	-	-	-
2 სართული	32	1 ცალი 1 საცხ. ერთეულზე	1 ცალი 1 საცხ. ერთეულზე	1 ცალი 1 საცხ. ერთეულზე	1 ცალი 1 საცხ. ერთეულზე	1 ცალი 1 საცხ. ერთეულზე	1 ცალი 1 საცხ. ერთეულზე	-	-	-	-
3 სართული	31	1 ცალი 1 საცხ. ერთეულზე	1 ცალი 1 საცხ. ერთეულზე	1 ცალი 1 საცხ. ერთეულზე	1 ცალი 1 საცხ. ერთეულზე	1 ცალი 1 საცხ. ერთეულზე	1 ცალი 1 საცხ. ერთეულზე	-	-	-	-
4 სართული	31	1 ცალი 1 საცხ. ერთეულზე	1 ცალი 1 საცხ. ერთეულზე	1 ცალი 1 საცხ. ერთეულზე	1 ცალი 1 საცხ. ერთეულზე	1 ცალი 1 საცხ. ერთეულზე	1 ცალი 1 საცხ. ერთეულზე	-	-	-	-

წყალსადენი სისტემის ფიქსირებული მოწყობილობების რაოდენობა - საცხოვრებელი ჯგუფი სც-2 და სც-3 ჯგუფები ცხრილი 1602.1-ის მიხედვით

სართულები	დაკავებულობა და დაკავებულობის ჯამური მაჩვენებელი	ფიქსირებული მოწყობილობები									
		უნიტაზი		ხელსაბანი		აბაზანა/შხაპი		წყლის დასალევი შადრევანი		სამომსახურეო ნიჟარა	
		მოთხოვნილი	გათვალისწინებული	მოთხოვნილი	გათვალისწინებული	მოთხოვნილი	გათვალისწინებული	მოთხოვნილი	გათვალისწინებული	მოთხოვნილი	გათვალისწინებული
-1, 1, 2, 3, 4, 5 სართული	42	1	1	1	1	1	1	1	1	1	1






















ობიექტი	II სართულის გეგმა
ნაწილი	41-ე ფასადებისა და ჭერის ფრაგმენტი
ფორმატი	A 3
მასშტაბი	1:100
თარიღი	10.2020
	ს -4

ხელმძღვანელი	ნ. ბერიძე	
კონსულტანტი		
კონსულტანტი		
კონსულტანტი		
ჯგუფის ხელმძღვანელი	ნ. ბერიძე	
შემსრულებელი	ნ. ბერიძე	

II სართულის გეგმა
41-ე ფასადებისა და ჭერის ფრაგმენტი
ვენტილაციის

აღნიშვნები:

1. ბინის ნუმერაცია
2. ბინის ოთახის ნომერი
3. ბინის ფართობი კვ.მ-ში
4. ბინების საერთო ოთახი
5. ხანძარსაწინააღმდეგო კარი
6. ფასადის ნომერი
7. ბინის ფანჯრის ნომერი









































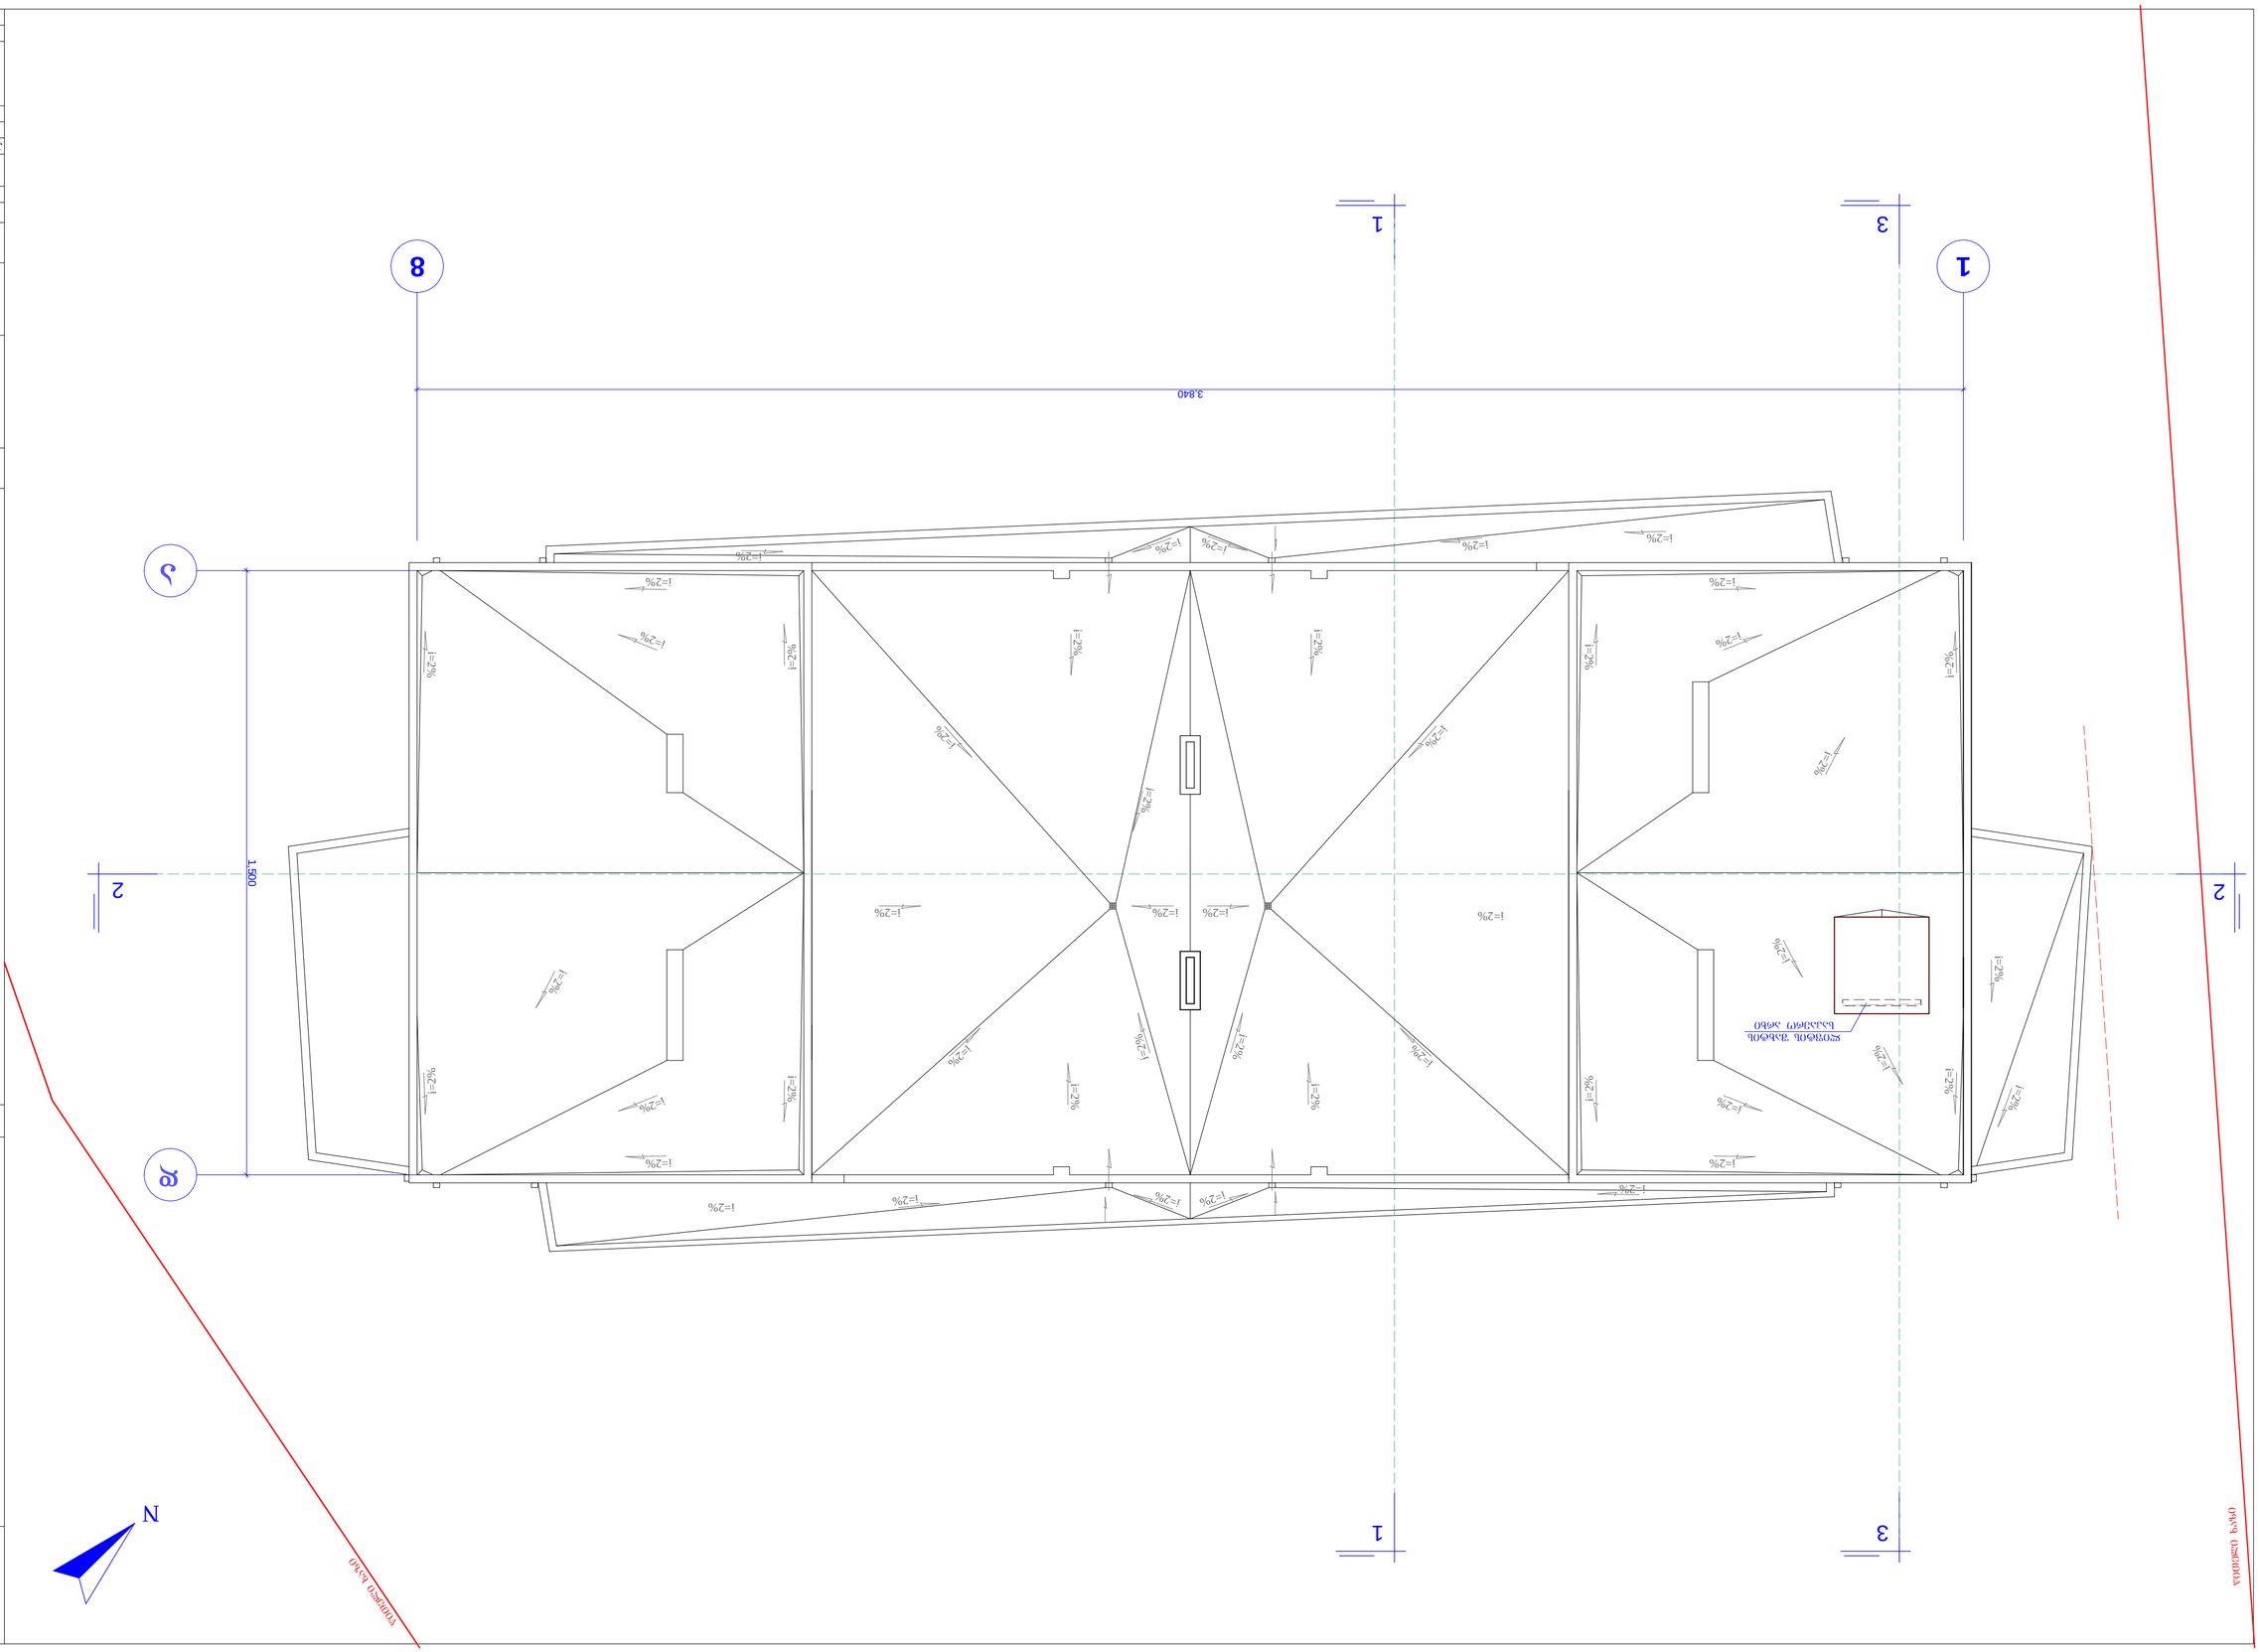

