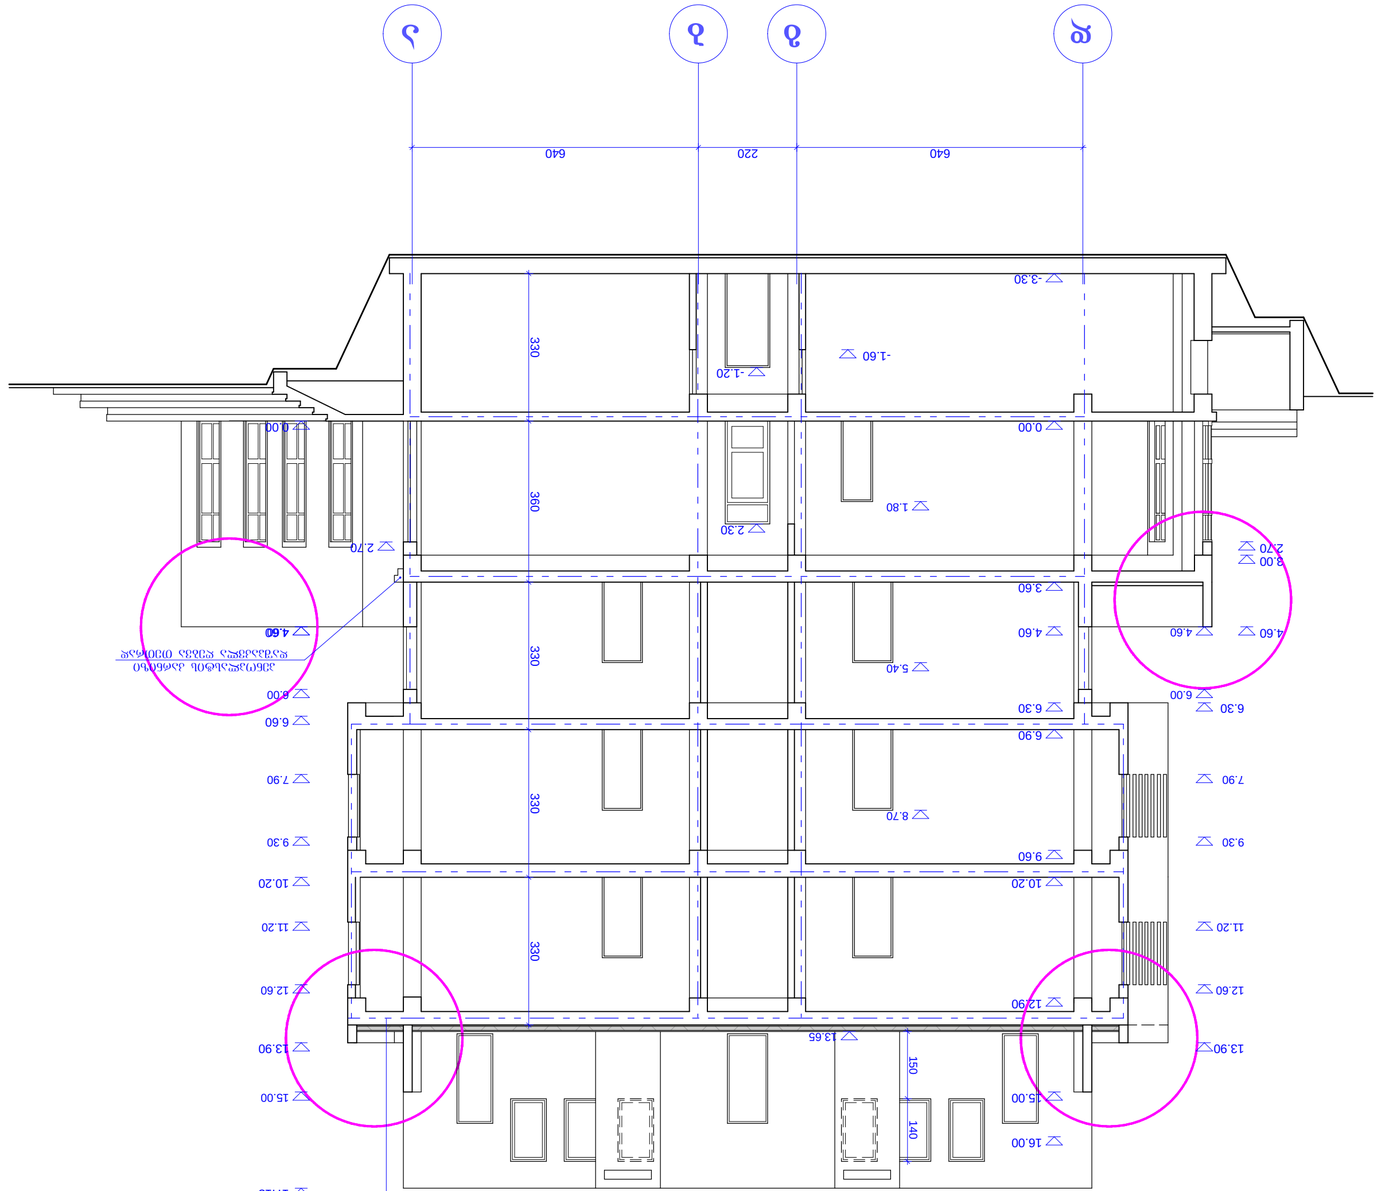




ჭრილი 1 - 1

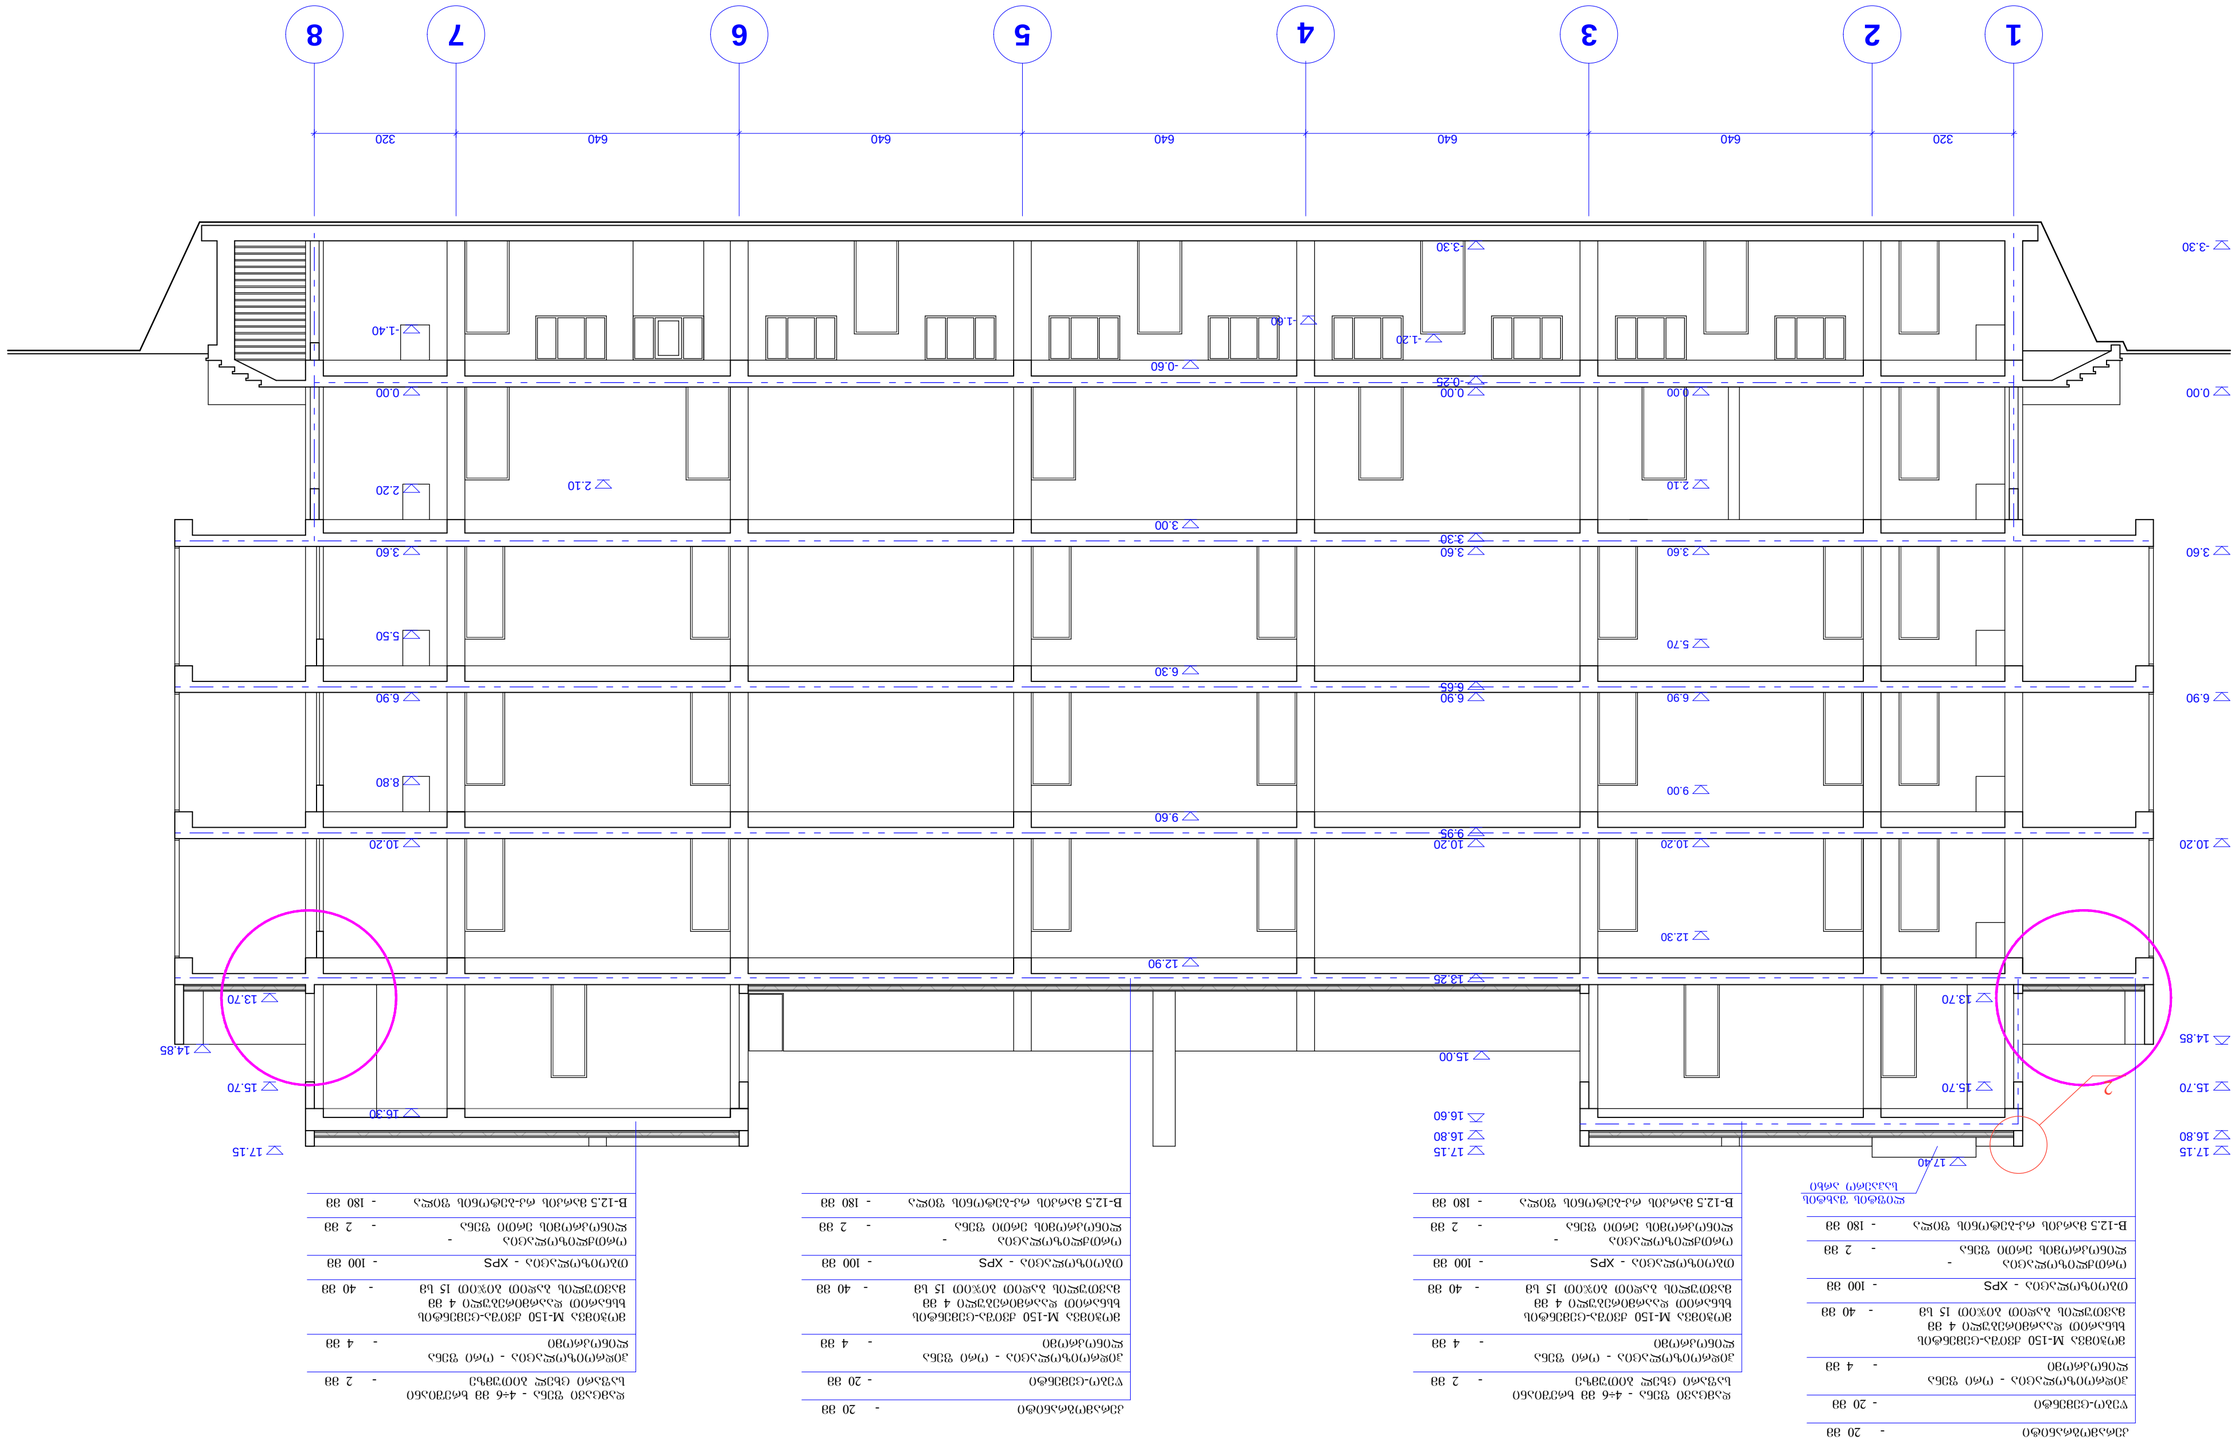


ჭრილი 3-3

მ 1 : 100

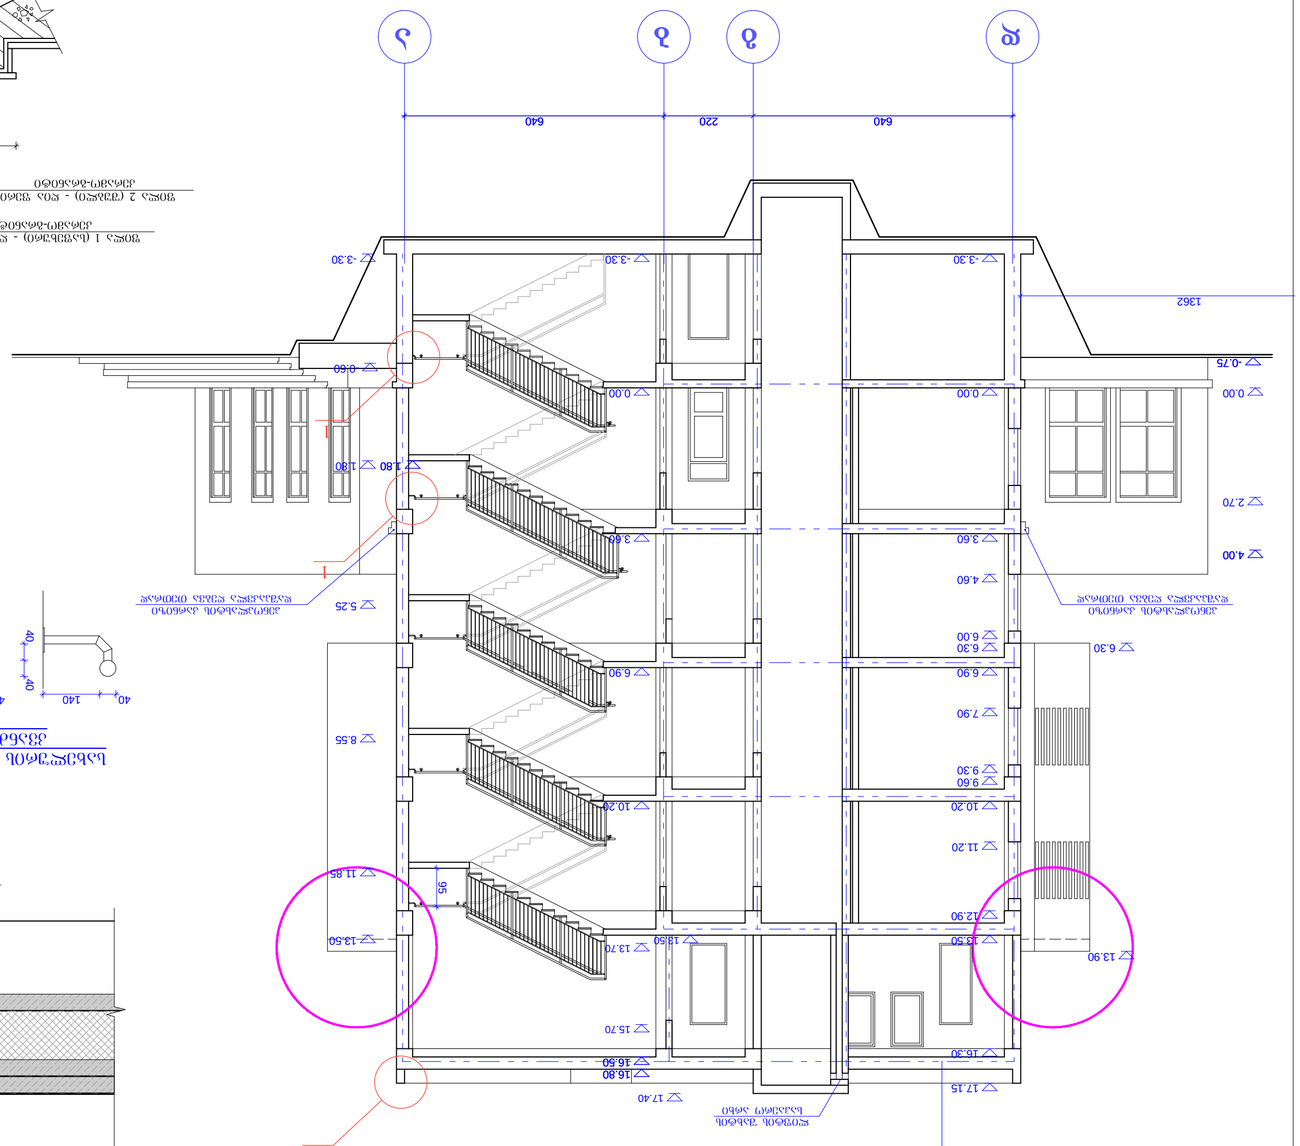




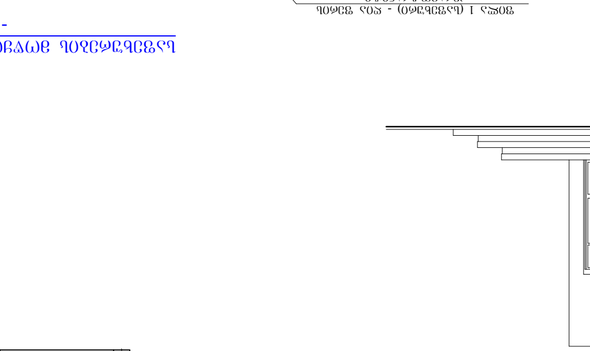

ბანდური ფილის ფრაგმენტი

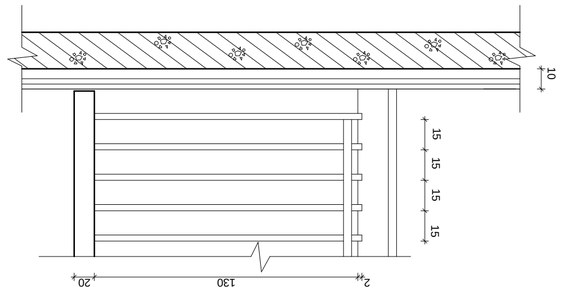

ბანდური ფილის ფრაგმენტი - ფ 1 : 20

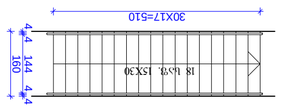

ბანდური ფილის ფრაგმენტი ფ 1 : 100

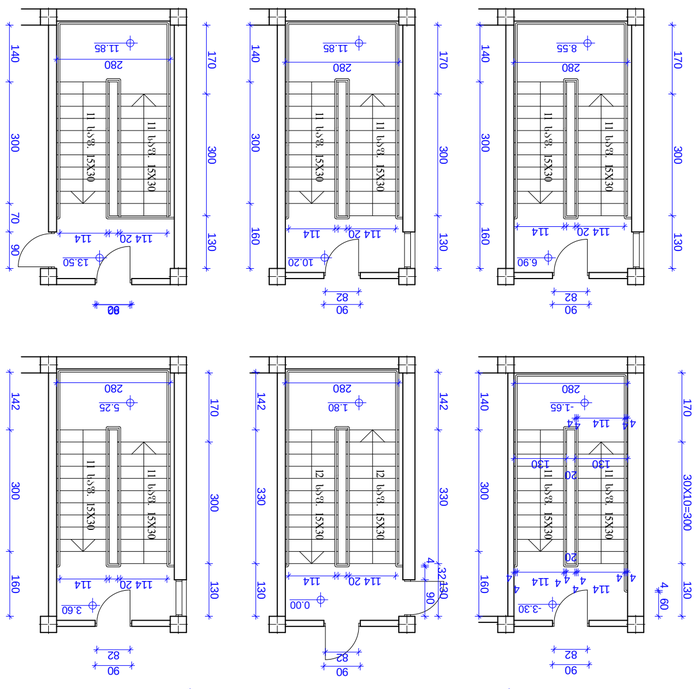

ბანდური ფილის ფრაგმენტი (მეორე სართულის ფენისა და სახურავის ფენის ქვეშ) ფ 1 : 100

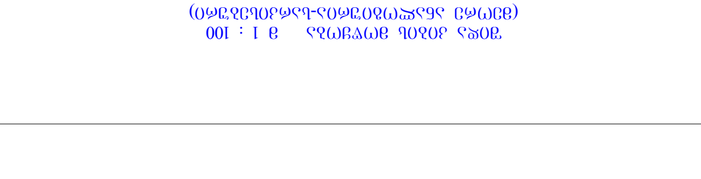

ბანდური ფილის ფრაგმენტი







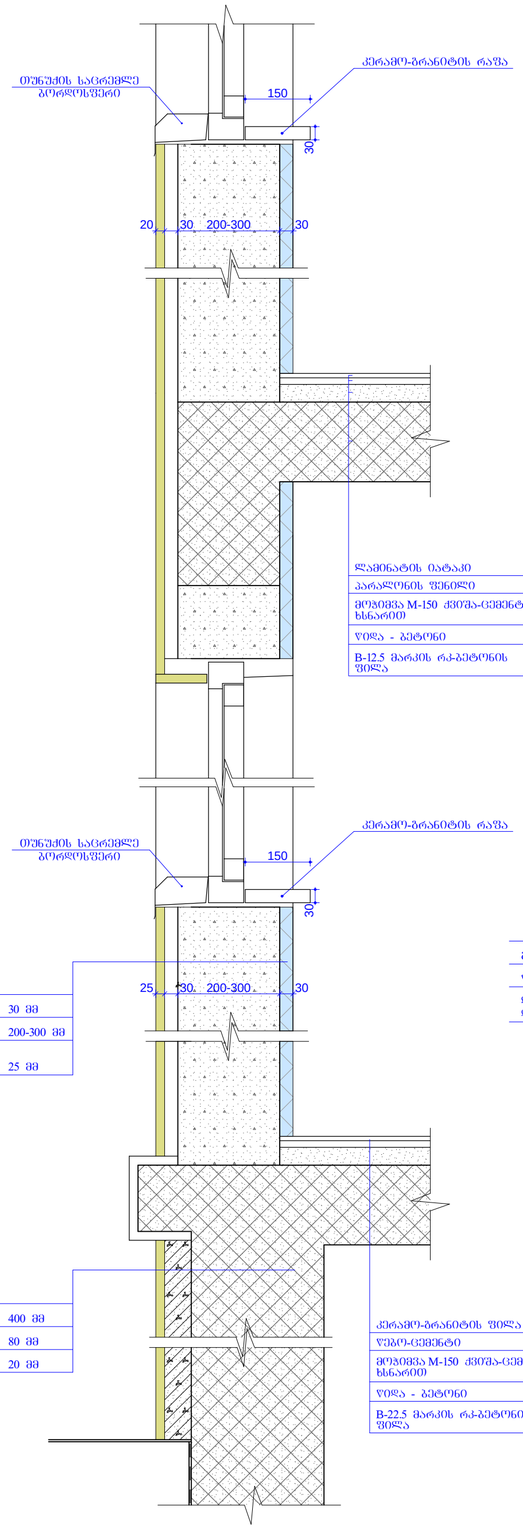

ლამინატის იატაკი	-	10 მმ
პარკლონის ფენილი	-	1 მმ
მოზიდვა M-150 ქვიშა-ცემენტის ხსნარით	-	30 მმ
წიდა - ბეტონი	-	45 მმ
B-12.5 მარკის რკ-ბეტონის ფილა	-	180 მმ

გაჯით ლესვა	-	30 მმ
წვრილი ბლოკის წყობა	-	200-300 მმ
ლესვა ქვიშა-ცემენტით, დაშპაკვლა და ღებვა საფასადე სალებავით	-	25 მმ

წვრილი ბლოკის წყობა	-	400 მმ
თხელი არმირებული ბეტონი	-	80 მმ
ძველი მოსაორკეთებელი ფილა	-	20 მმ

კერამო-ბრანიტის ფილა	-	30 მმ
წებო-ცემენტი	-	15 მმ
მოზიდვა M-150 ქვიშა-ცემენტის ხსნარით	-	30 მმ
წიდა - ბეტონი	-	40 მმ
B-22.5 მარკის რკ-ბეტონის ფილა	-	180 მმ

ფანჯრებისთვის რაფის მოწყობა

ზომები მოცემულია მილიმეტრებში

კვანძი 3

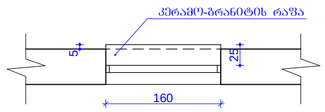

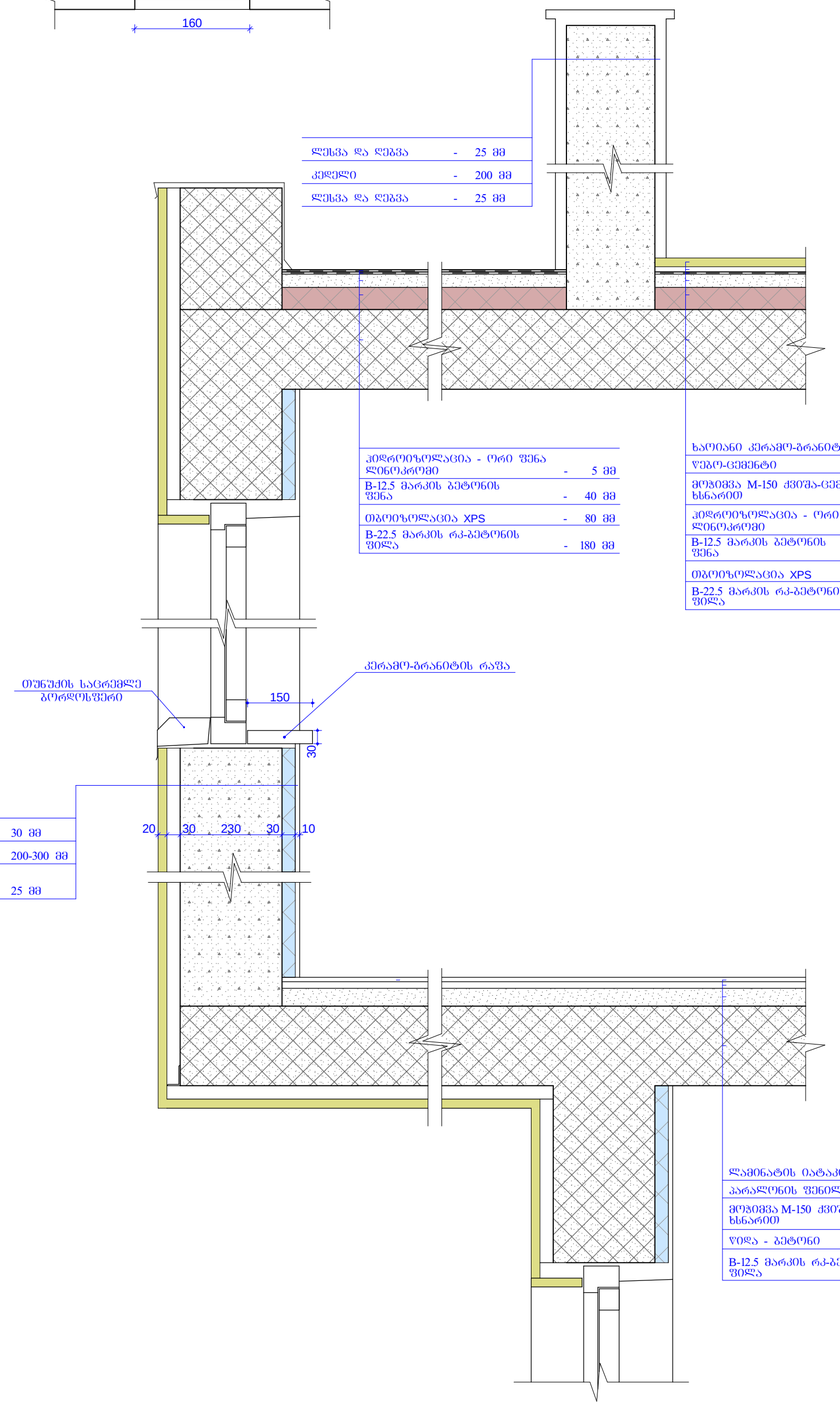

გაჯით ლესვა	-	30 მმ
წვრილი ბლოკის წყობა	-	200-300 მმ
ლესვა ქვიშა-ცემენტით, დაშპაკვლა და ღებვა საფასადე სალებავით	-	25 მმ

ლესვა და ღებვა	-	25 მმ
კედელი	-	200 მმ
ლესვა და ღებვა	-	25 მმ

კედლის იზოლაცია - ორი ფენა ლენოკარტით	-	5 მმ
B-12.5 მარკის ბეტონის ფენა	-	40 მმ
თბოიზოლაცია XPS	-	80 მმ
B-22.5 მარკის რკ-ბეტონის ფილა	-	180 მმ

ხაოიანი კერამო-ბრანიტი	-	30 მმ
წებო-ცემენტი	-	15 მმ
მოზიდვა M-150 ქვიშა-ცემენტის ხსნარით	-	30 მმ
კედლის იზოლაცია - ორი ფენა ლენოკარტით	-	5 მმ
B-12.5 მარკის ბეტონის ფენა	-	40 მმ
თბოიზოლაცია XPS	-	80 მმ
B-22.5 მარკის რკ-ბეტონის ფილა	-	180 მმ

ლამინატის იატაკი	-	10 მმ
პარკლონის ფენილი	-	1 მმ
მოზიდვა M-150 ქვიშა-ცემენტის ხსნარით	-	30 მმ
წიდა - ბეტონი	-	45 მმ
B-12.5 მარკის რკ-ბეტონის ფილა	-	180 მმ

ფასადებისა და სახურავის ანაწყობის სტრუქტურული კვანძები

დამკვეთი	შპს „სულხან-საბა ორბელიანის სახელობის უნივერსიტეტი	
საპროექტო ორგანიზაცია	შპს „ტრიადა-ს“ TRIADA-S Ltd	
პროექტის დასახელება	მრავალბინიანი საცხოვრებელი სახლის პროექტი (სან. კოდი 01.14.05.008.196)	
მისამართი	თბილისი, ა. კალანდაძის (ზიძის) ქუჩა, № 40	
თანამდებობა	ბჭარი	ხელმოწერა
დირექტორი	თ. ხახილაძე	
პროექტის ავტორები	თ. ზანდარაშვილი	
	თ. ხახილაძე	
პრ. მთ. არქიტ.	თ. ზანდარაშვილი	
დაამუშავა	თ. ხახილაძემ	
ნახაზი	ფასადებისა და სახურავის ანაწყობის სტრუქტურული კვანძები	
ფორმატი	მასშტაბი	თარიღი
A 3	1:100	10.2020

ა -12

გზა - კიბე მ 1 : 100
გზა-კიბე №2 სარკისებური

ორივე გზა-კიბის ტექ. პარამეტრები, მასალა
და კედლების ცეცხლმედეგობის ხარისხი იდენტურია

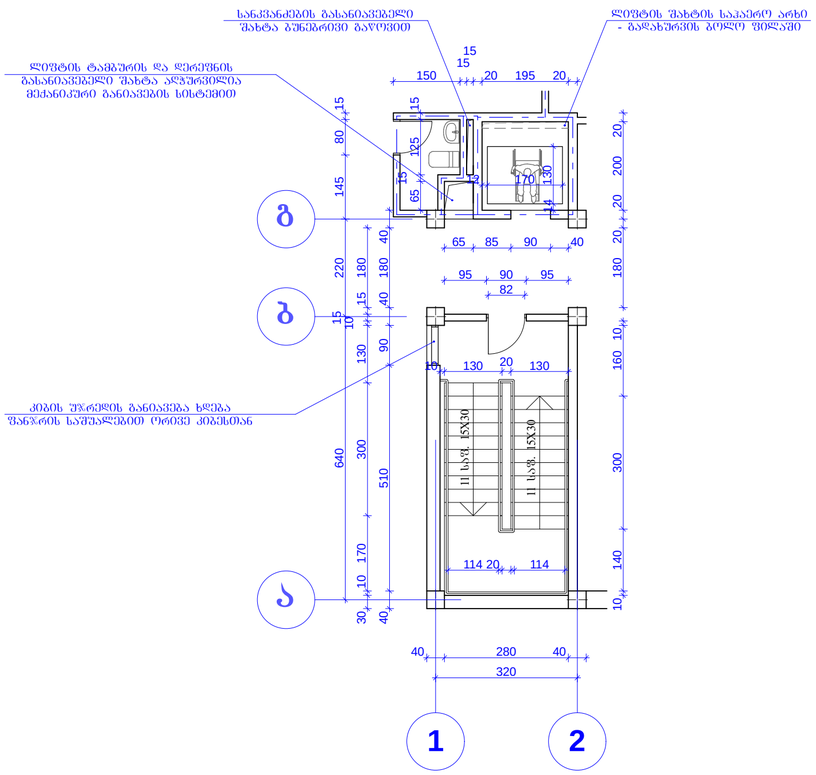

მოაჯირების მოწყობა მ 1 : 50

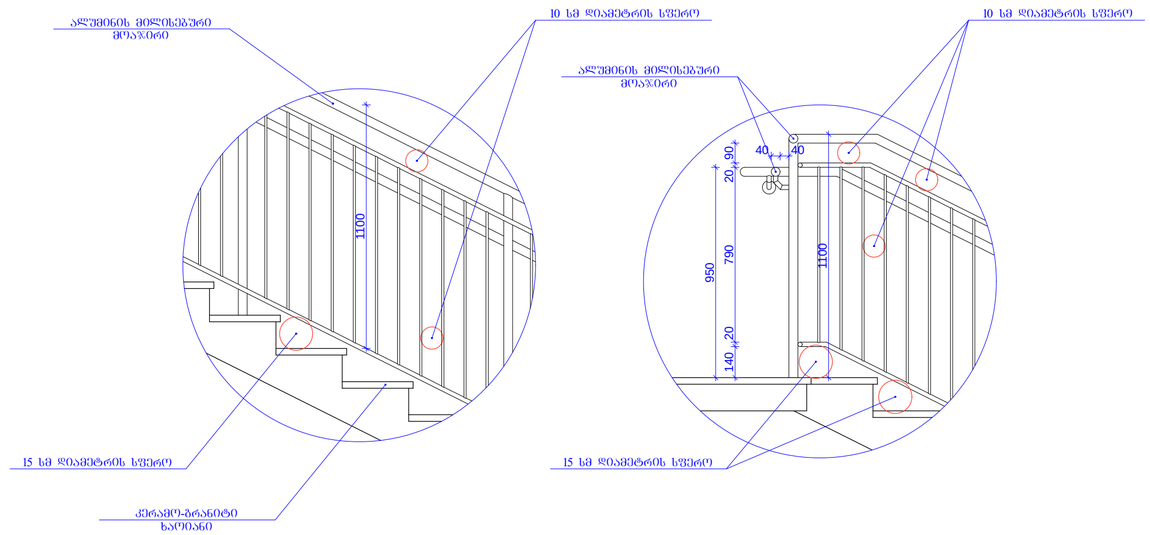

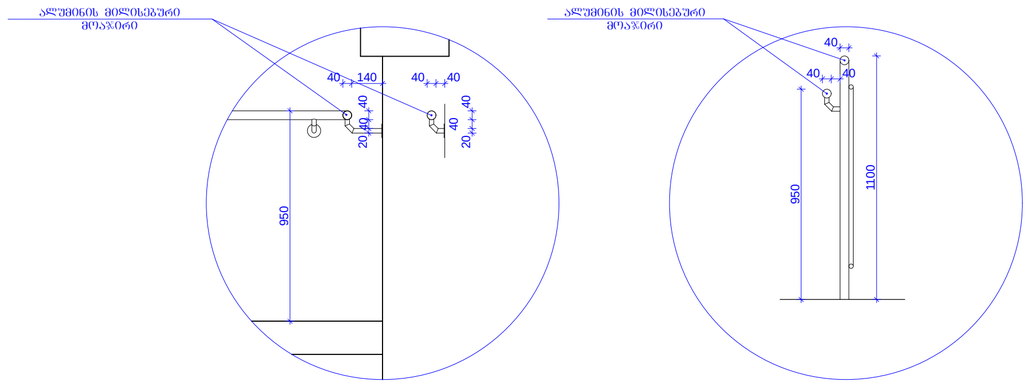

დამკვეთი	შპს „სულხან-საბა ორბელიანის სახელობის უნივერსიტეტი	
საპროექტო ორგანიზაცია	შპს „ტრიადა-ს“ TRIADA-S Ltd	
პროექტის დასახელება	მრავალბინიანი საცხოვრებელი სახლის პროექტი (სად. კოდი 01.14.05.008.196)	
თანამდებობა	გვარი	ხელმოწერა
დირექტორი	მ. ხიდელაძე	
პროექტის ავტორები	მ. ზანდარაშვილი	
	მ. ხიდელაძე	
არ. მმ. არქიტ.	მ. ზანდარაშვილი	
დაამუშავა	მ. ხიდელაძემ	
ნახაზი	გზა-კიბე №1, გზა-კიბე №2 - მოწყობა	
ფორმატი	მასშტაბი	თარიღი
A 3	1:100	10.2020

გზა-კიბე №1
გზა-კიბე №2

ა -13