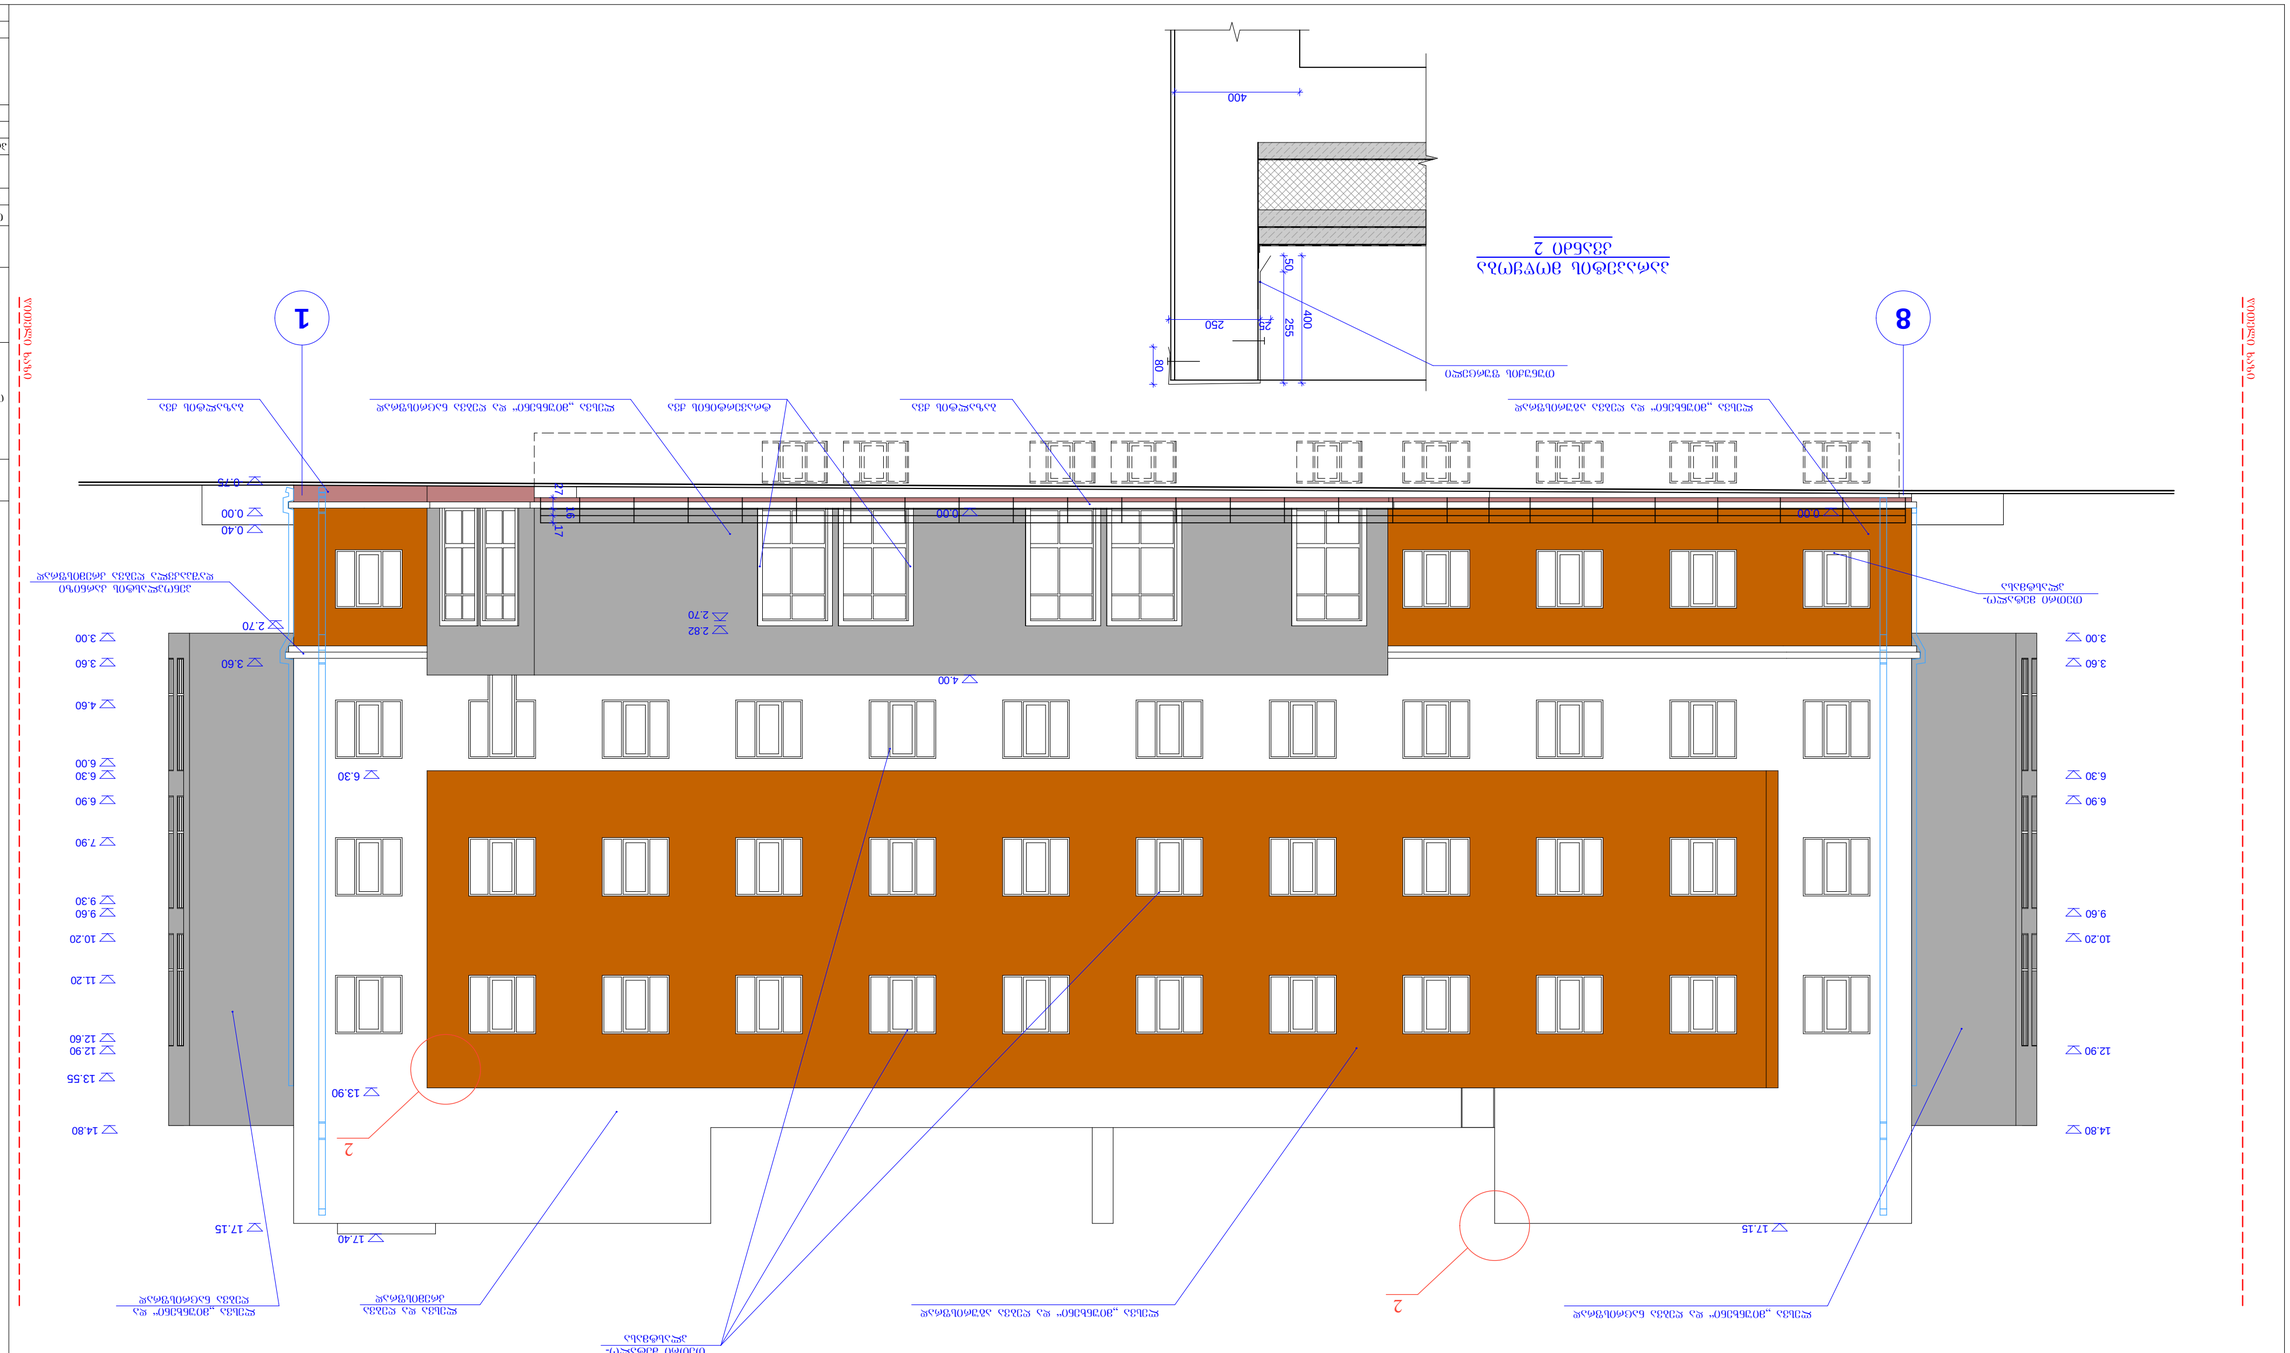







8
1
2
400
400
255
50
80
250
25
20
20
20
12
12
0.00
0.00
0.00
-0.75
3.60
3.00
3.60
4.00
4.60
6.00
6.30
7.90
9.30
11.20
12.60
13.90
14.80
15.00
17.15
17.40
17.15
14.80
0.00
0.00
0.00

ფასადი ღერძებში ა - დ

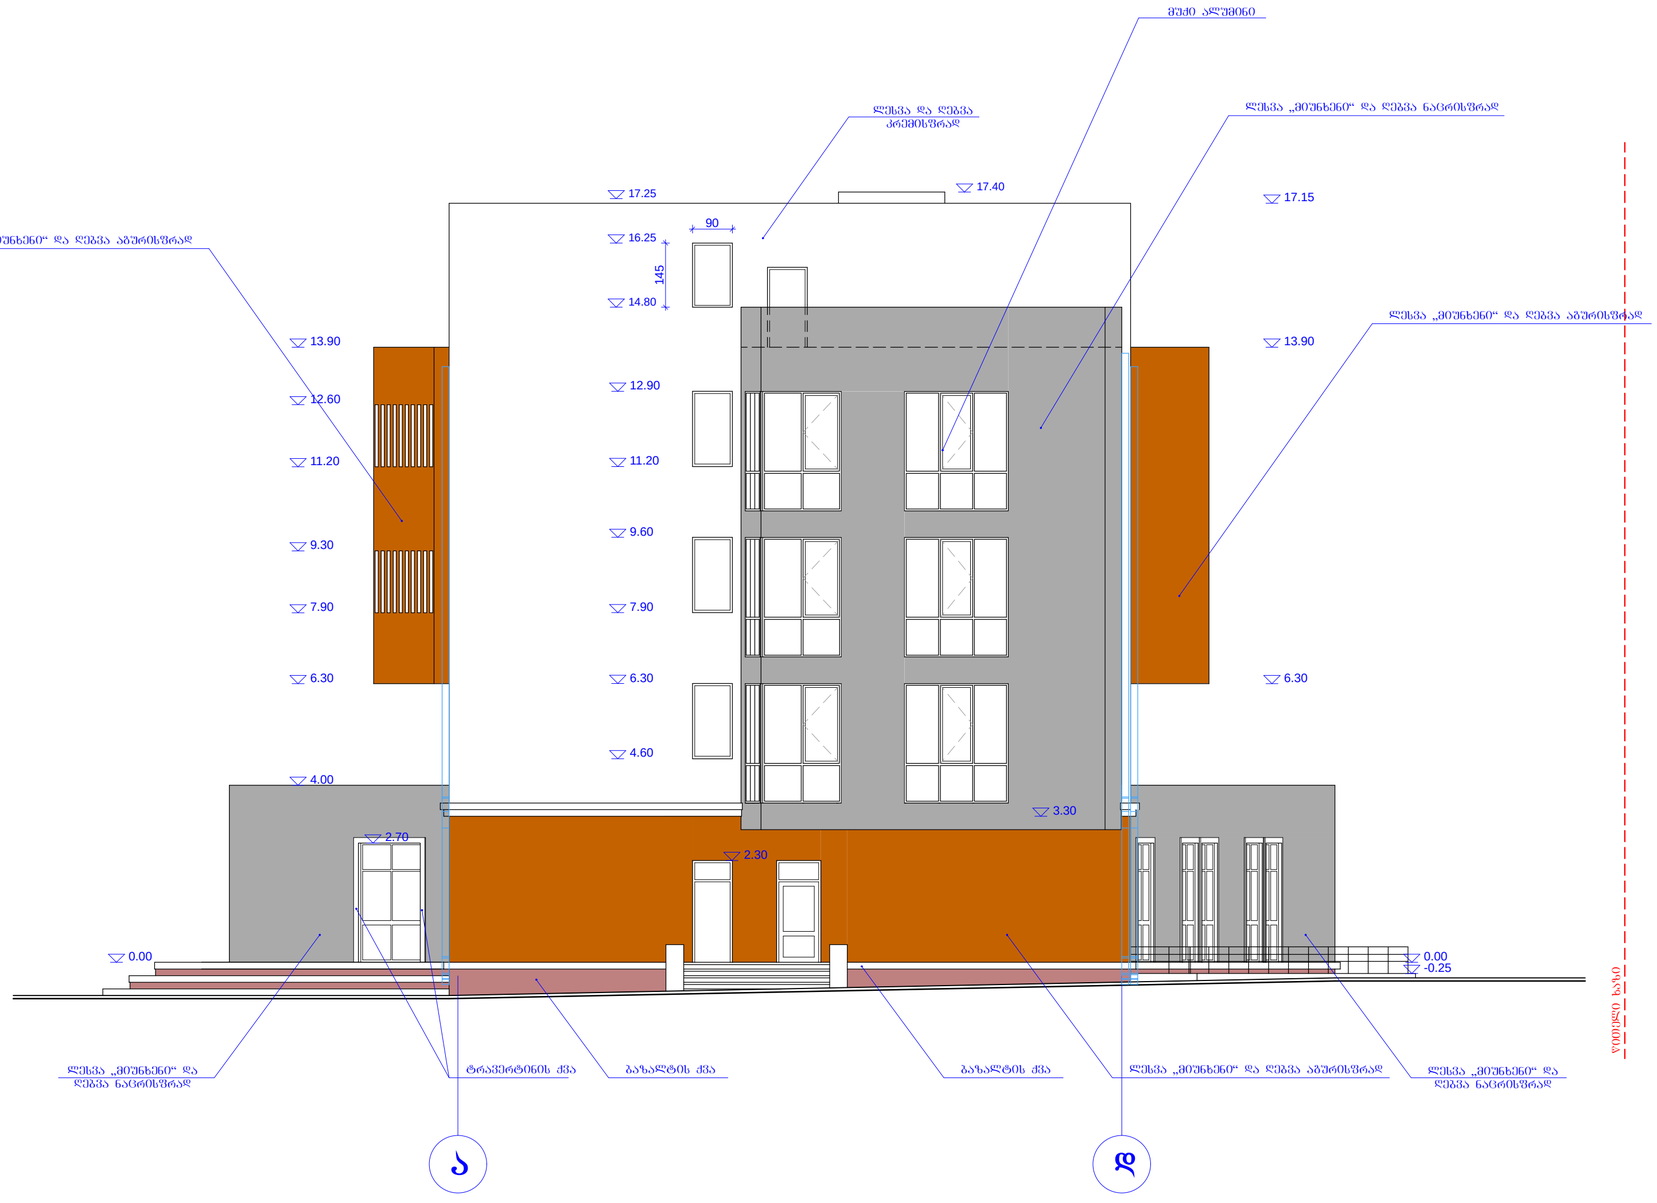

პარაპეტის მოწყობა კვანძი 2

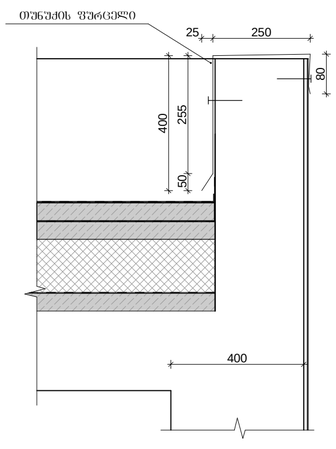

დამკვეთი	შპს „ხულხან-ხაბა ორბელიანის სახელობის უნივერსიტეტი		
საპროექტო ორგანიზაცია	შპს „ტრიადა-ს“ TRIADA-S Ltd		
პროექტის დასახელება	ქალაქ თბილისში, პოლიტკოვსკაიას (ჯიძიას ქ.) № 40-ში მრავალბინიანი საცხოვრებლის სახლის პროექტი (სად. კოდი 01.14.05.008.196)		
მისამართი	თბილისი. ა. პოლიტკოვსკაიას (ჯიძიას) ქუჩა, № 40		
თანამდებობა	გვარი	ხელმოწერა	
დირექტორი	მ. ხიდაშელი		
პროექტის ავტორები	მ. ზანდარაშვილი		
	მ. ხიდაშელი		
არ. მთ. არქიტ.	მ. ზანდარაშვილი		
დაამშვია	მ. ხიდაშელი		
ნახაზი	ფასადი ღერძებში ა - დ		
ფორმატი	მასშტაბი	თარიღი	ა -15
A 3	1:100	10.2020	

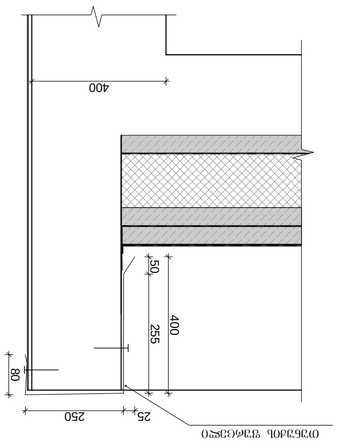

ვერტიკალური ფოროვანა
კედლის 2
ფრაგმენტი

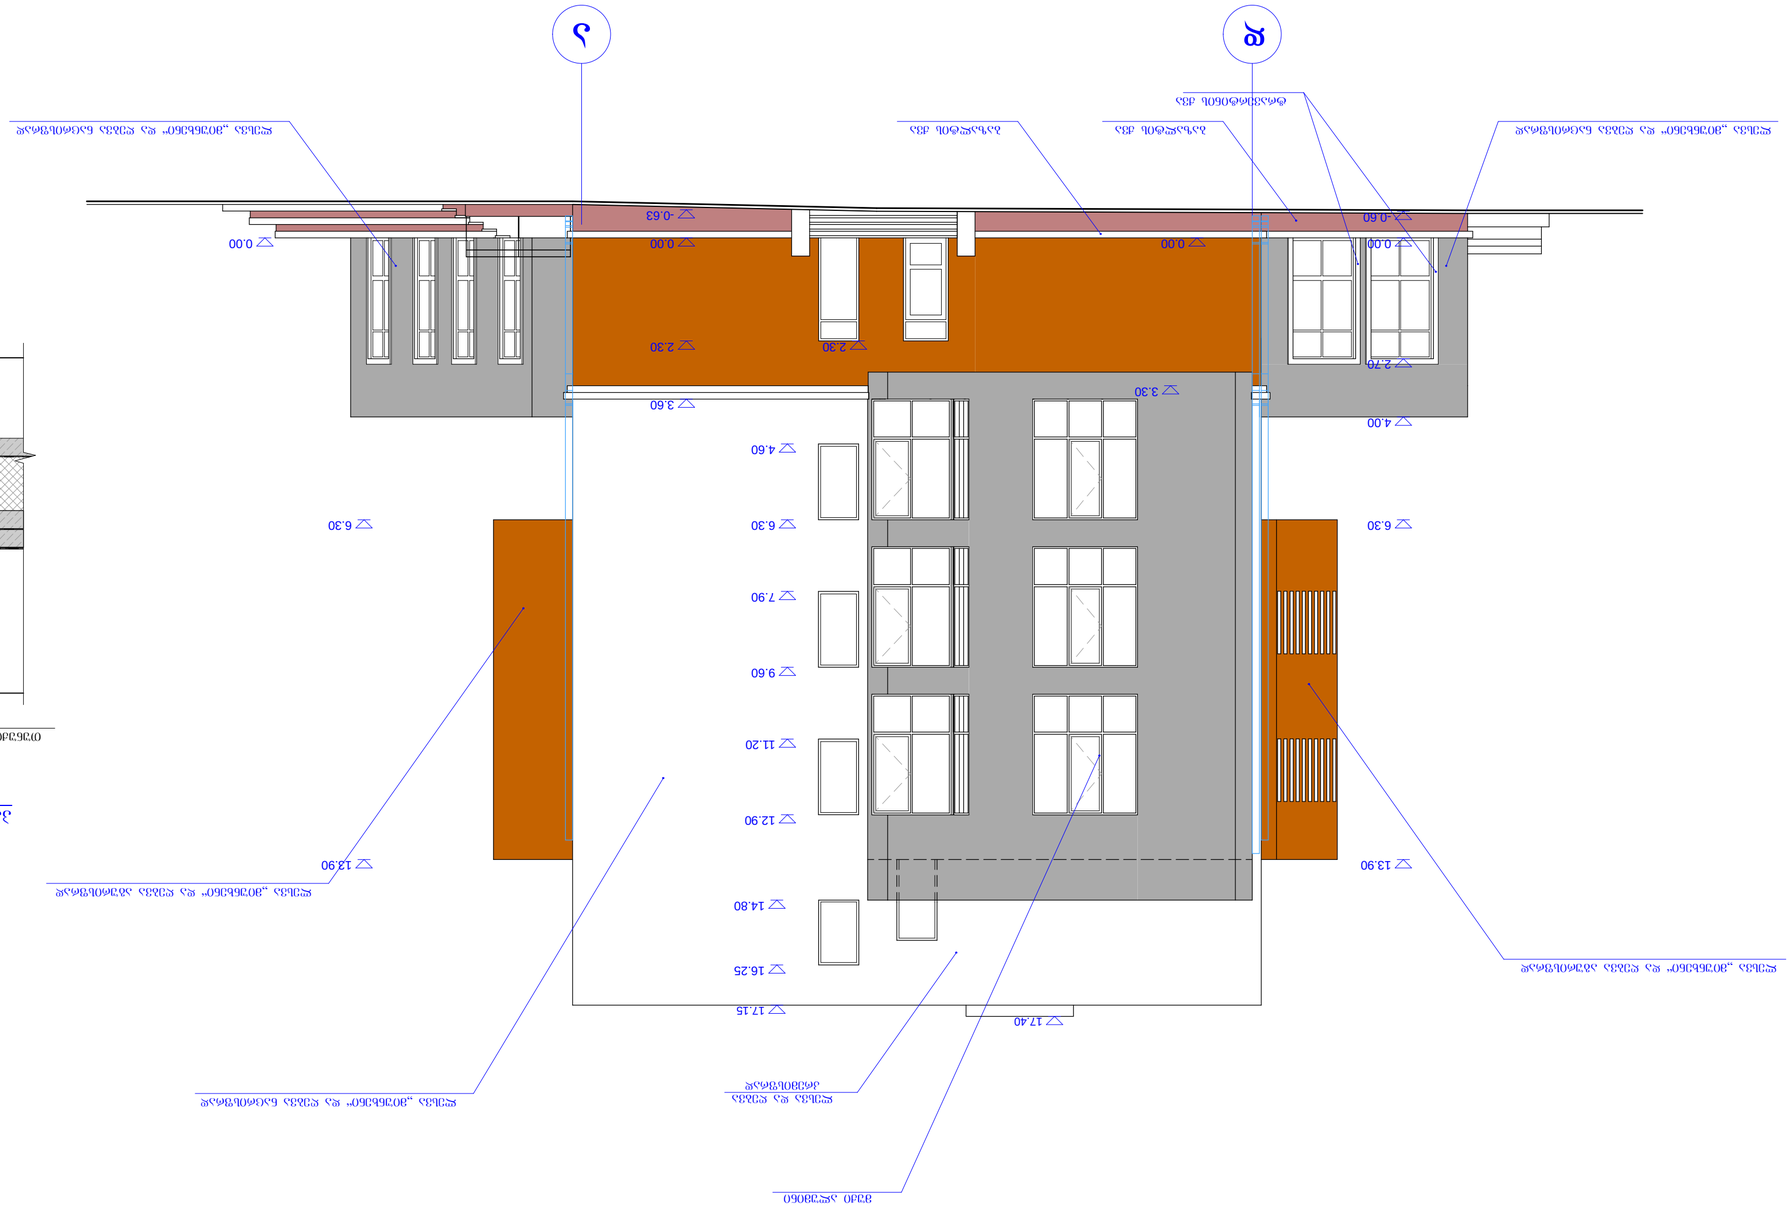
ა
ბ
0.00
-0.63
2.30
3.60
6.30
4.60
7.90
9.60
11.20
12.90
13.90
14.80
16.25
17.15
17.40
-0.60
2.70
4.00
3.30
ფილტრით „ჭიანჭველა“ და ნესტის ორთქლგამტარი
ბრტყელი ბიტუმის