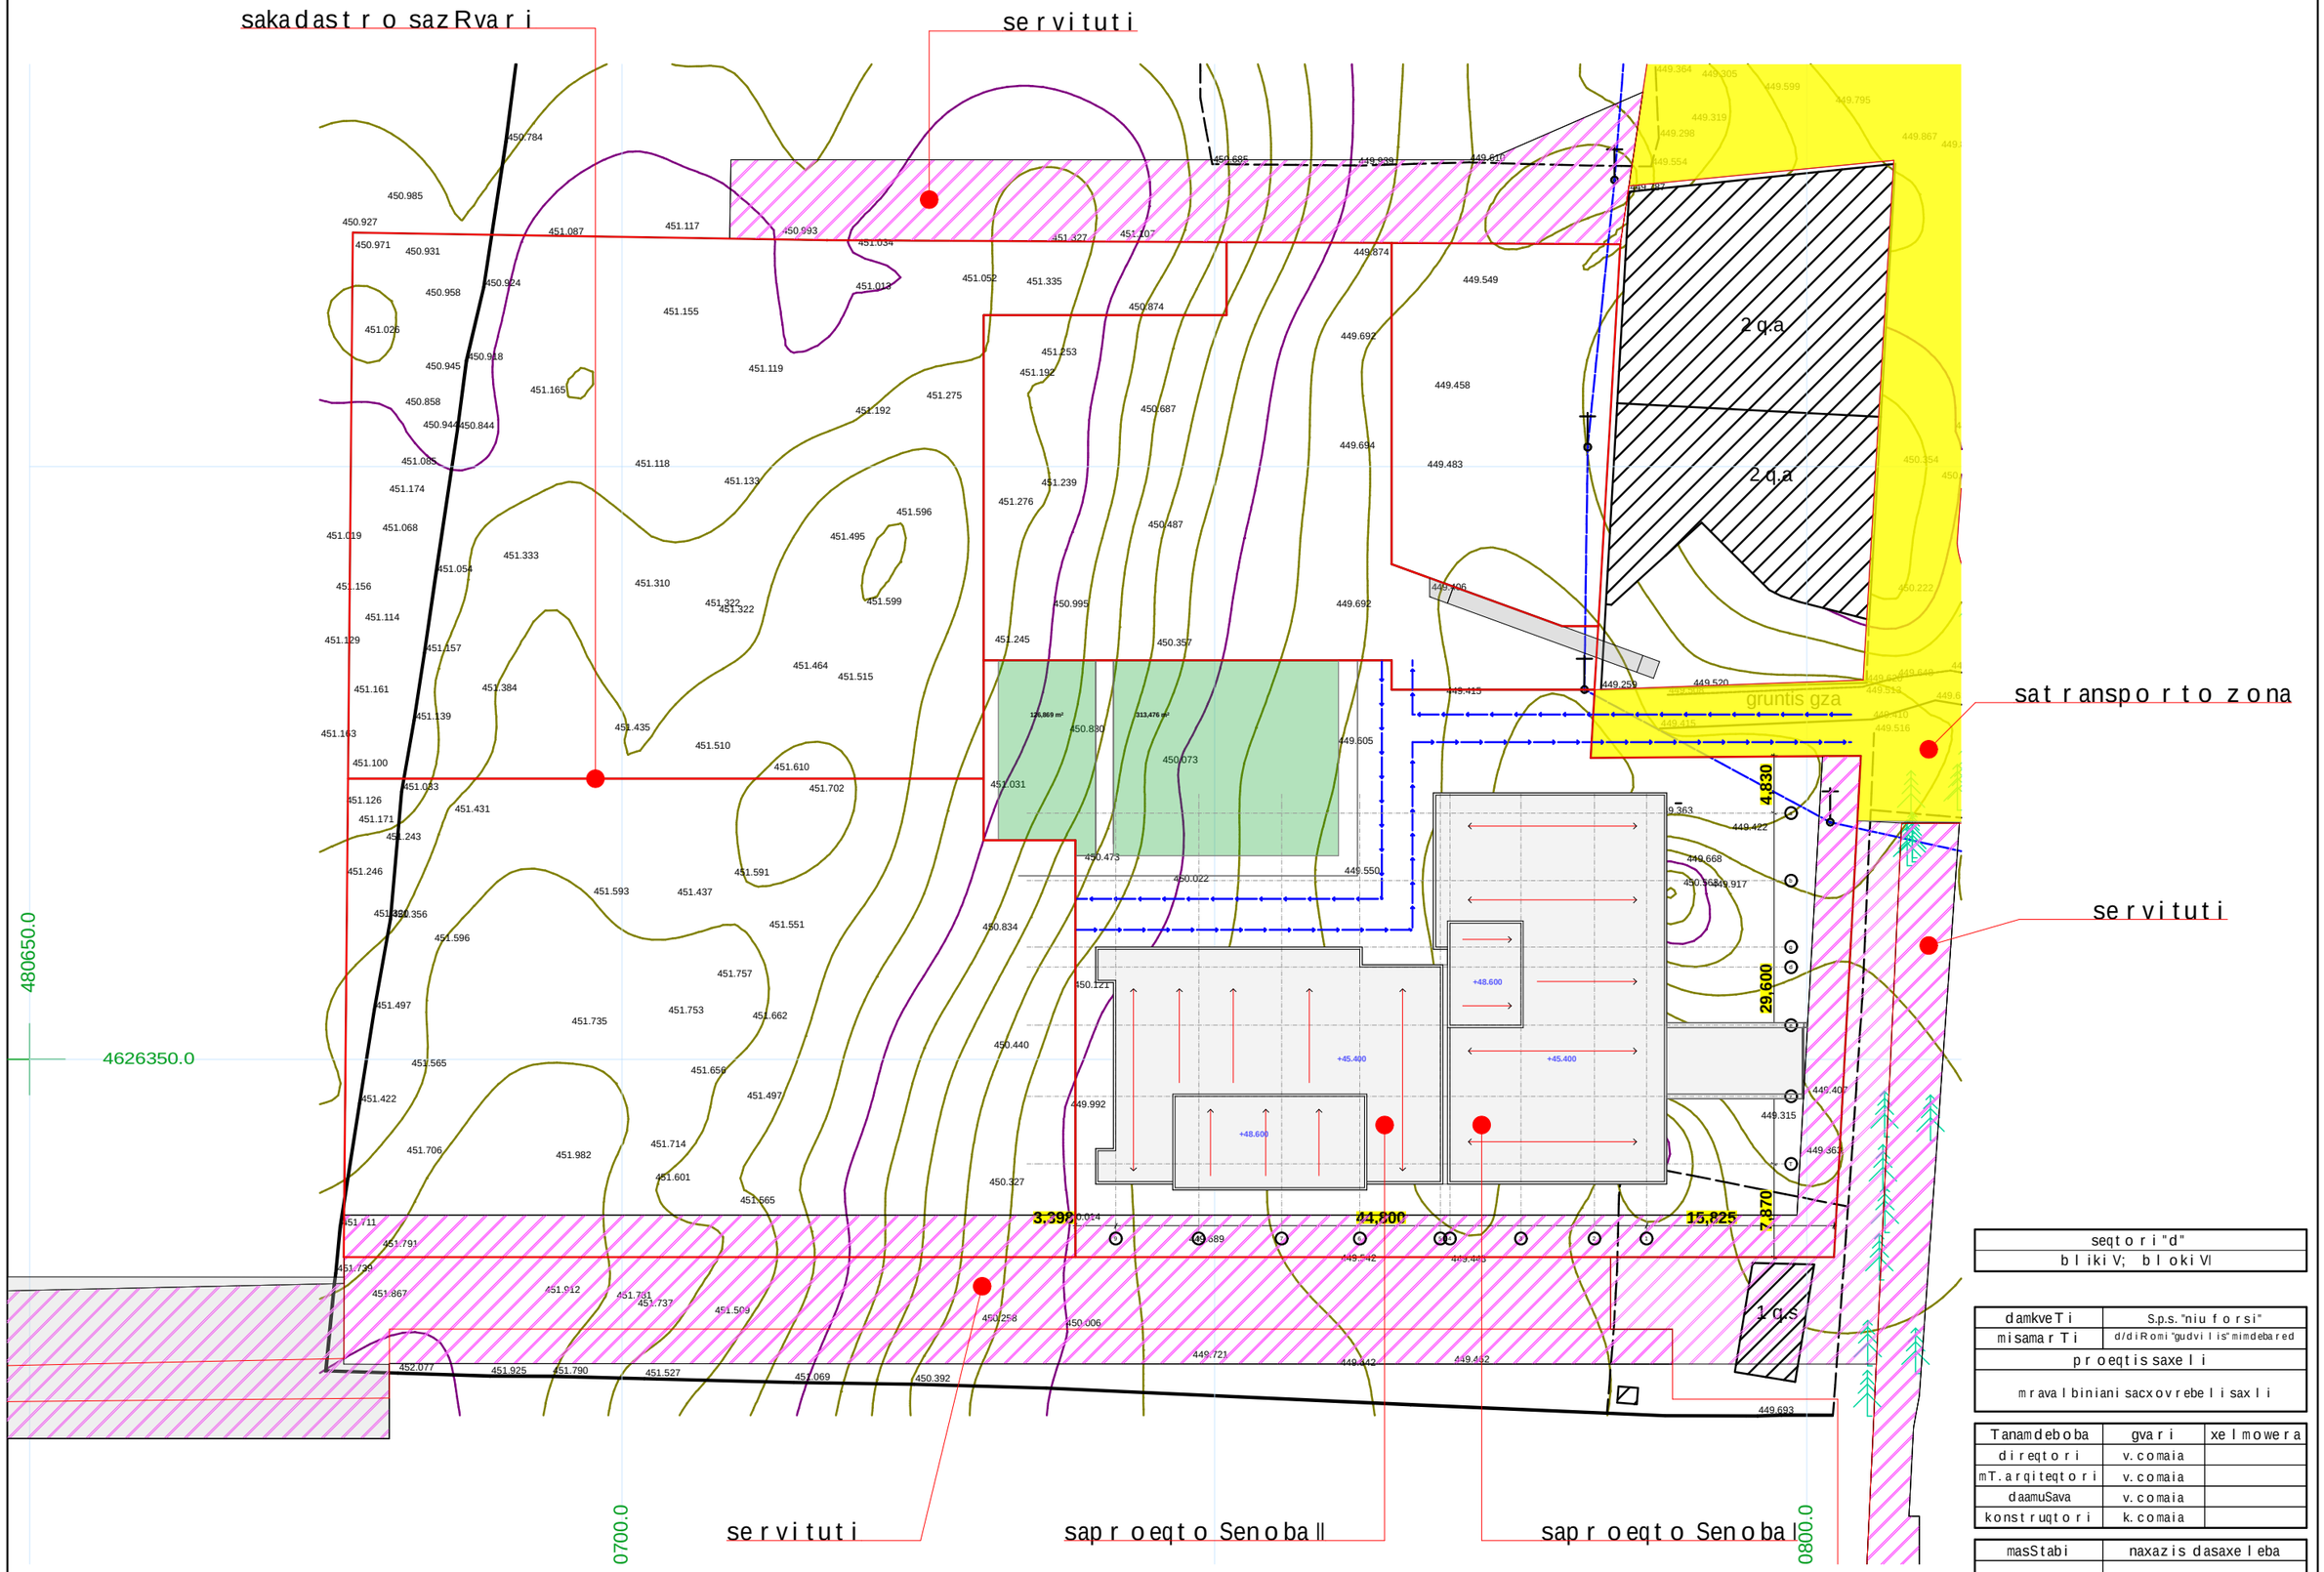

seqtori "d"
bliki V; bloki VI

damkveTi	S.p.s. "niu forsi"
misamarTi	d/diRomi "gudvilis" mimdebared
proeqtis saxeli	
mravalbiniani sacxovrebeli saxli	

Tanamdeboba	gvari	xelmowera
direqtori	v. comaia	
mT. arqiteqtori	v. comaia	
daamuSava	v. comaia	
konstruqtori	k. comaia	

masStabi	naxazis dasaxeleba	
1:500	gen-gegma	
stadia	furclis #	furclebi
m.p.		


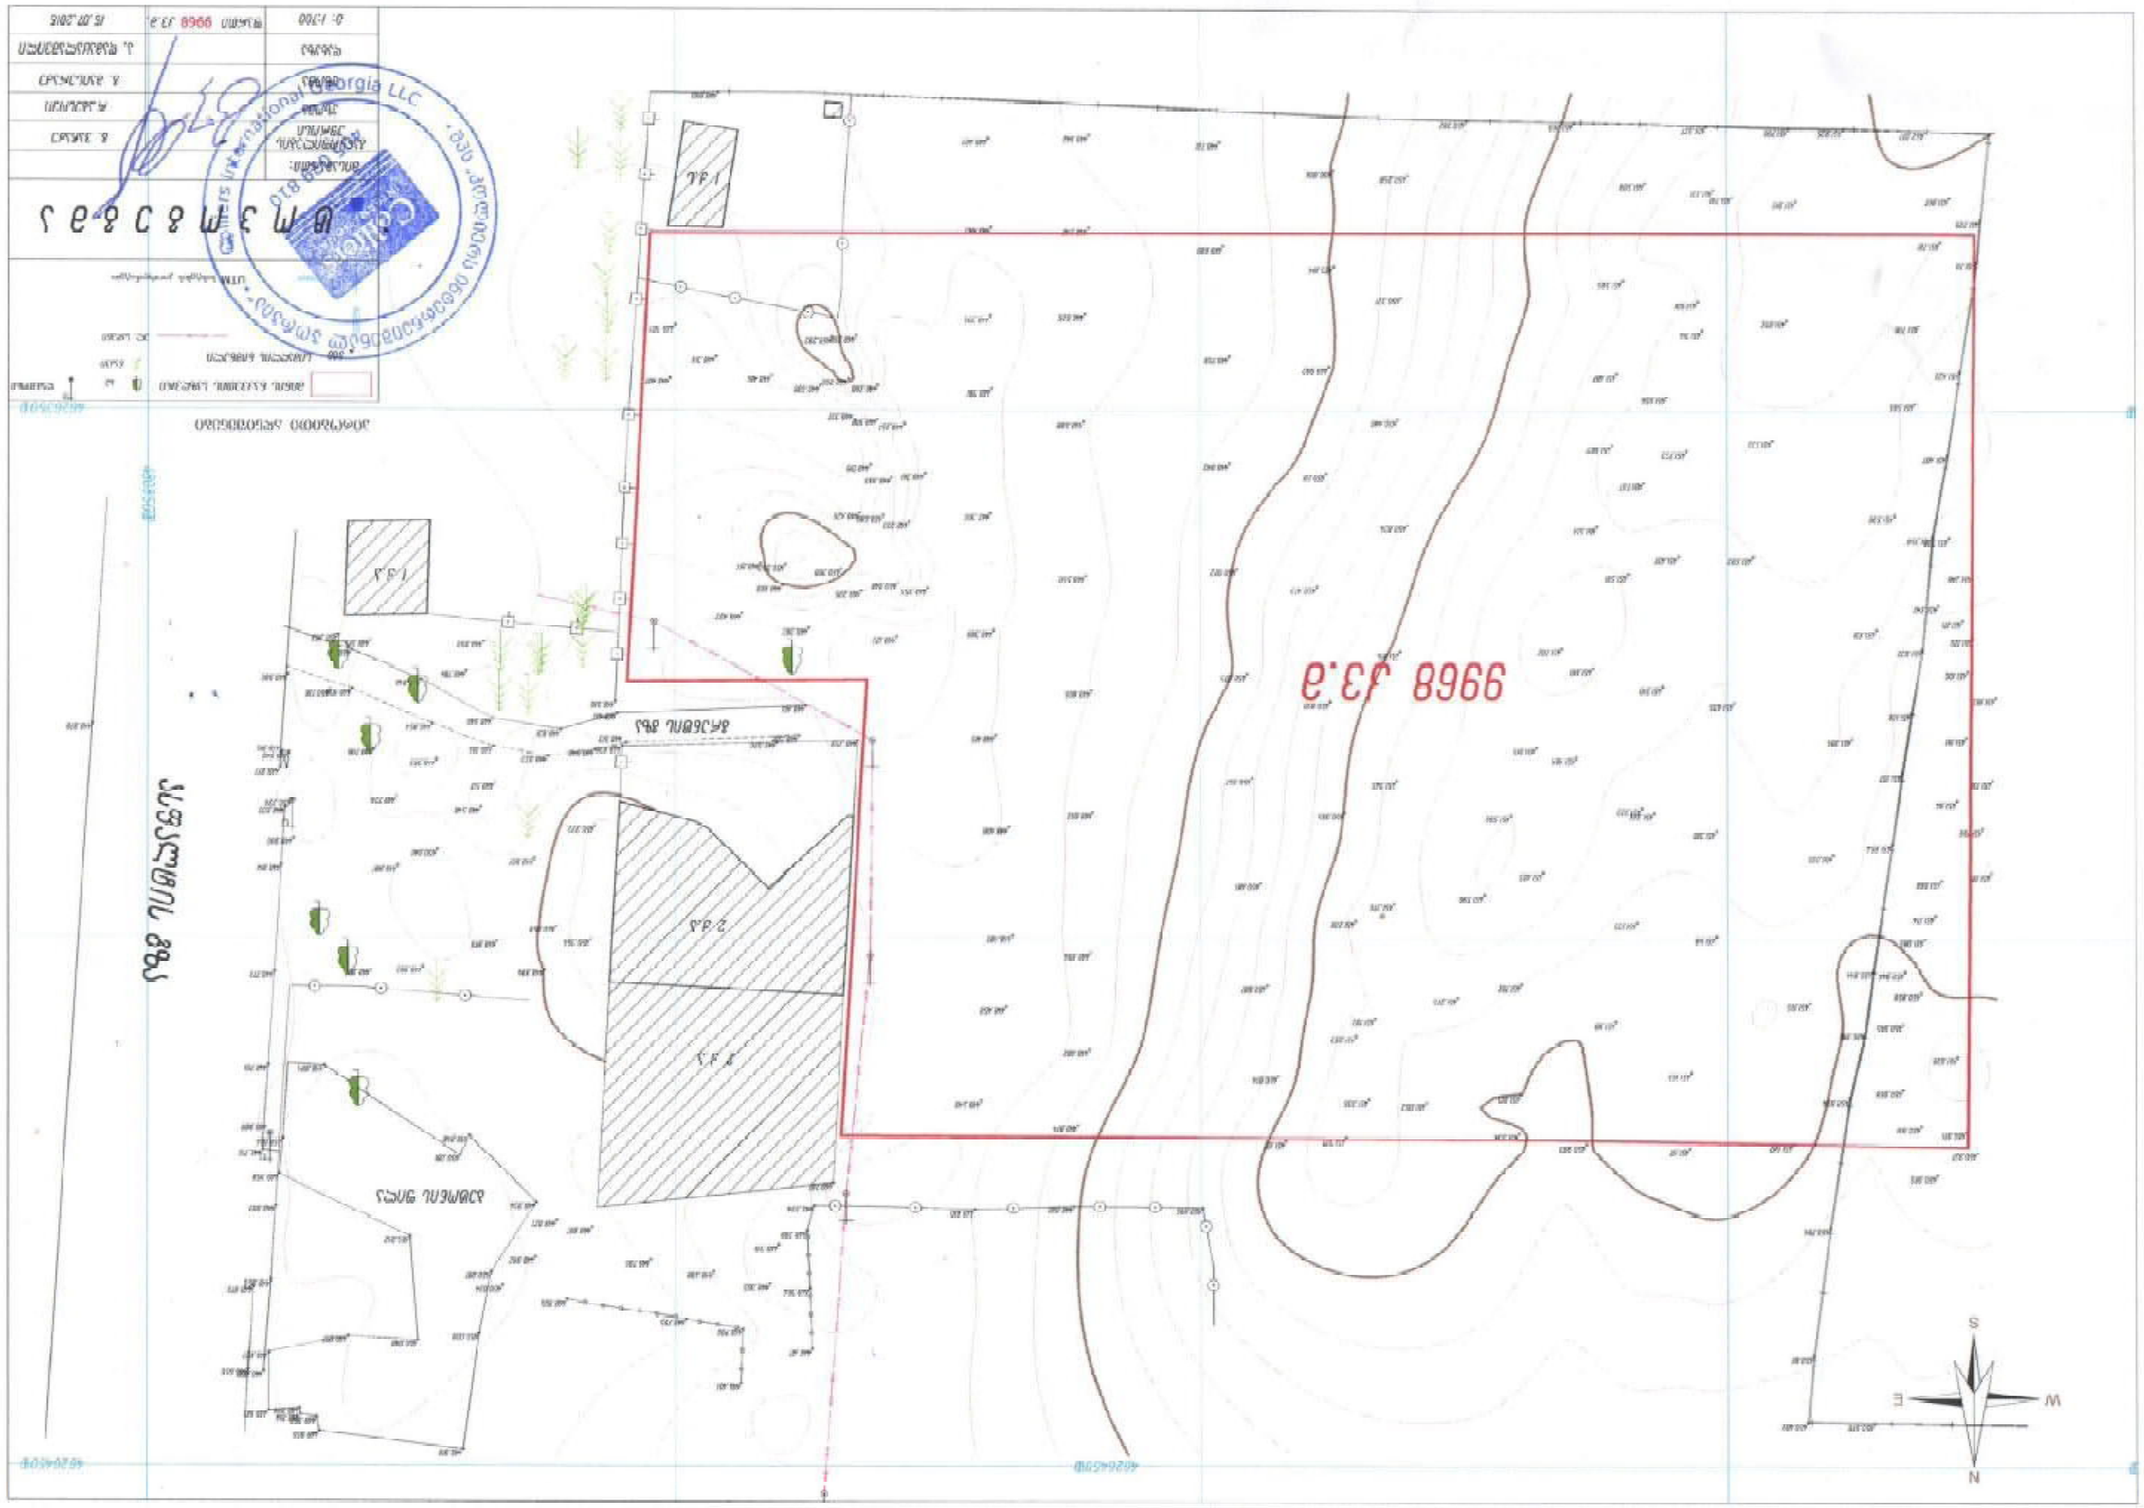

9968 ეკ.ე
S
E
W
N