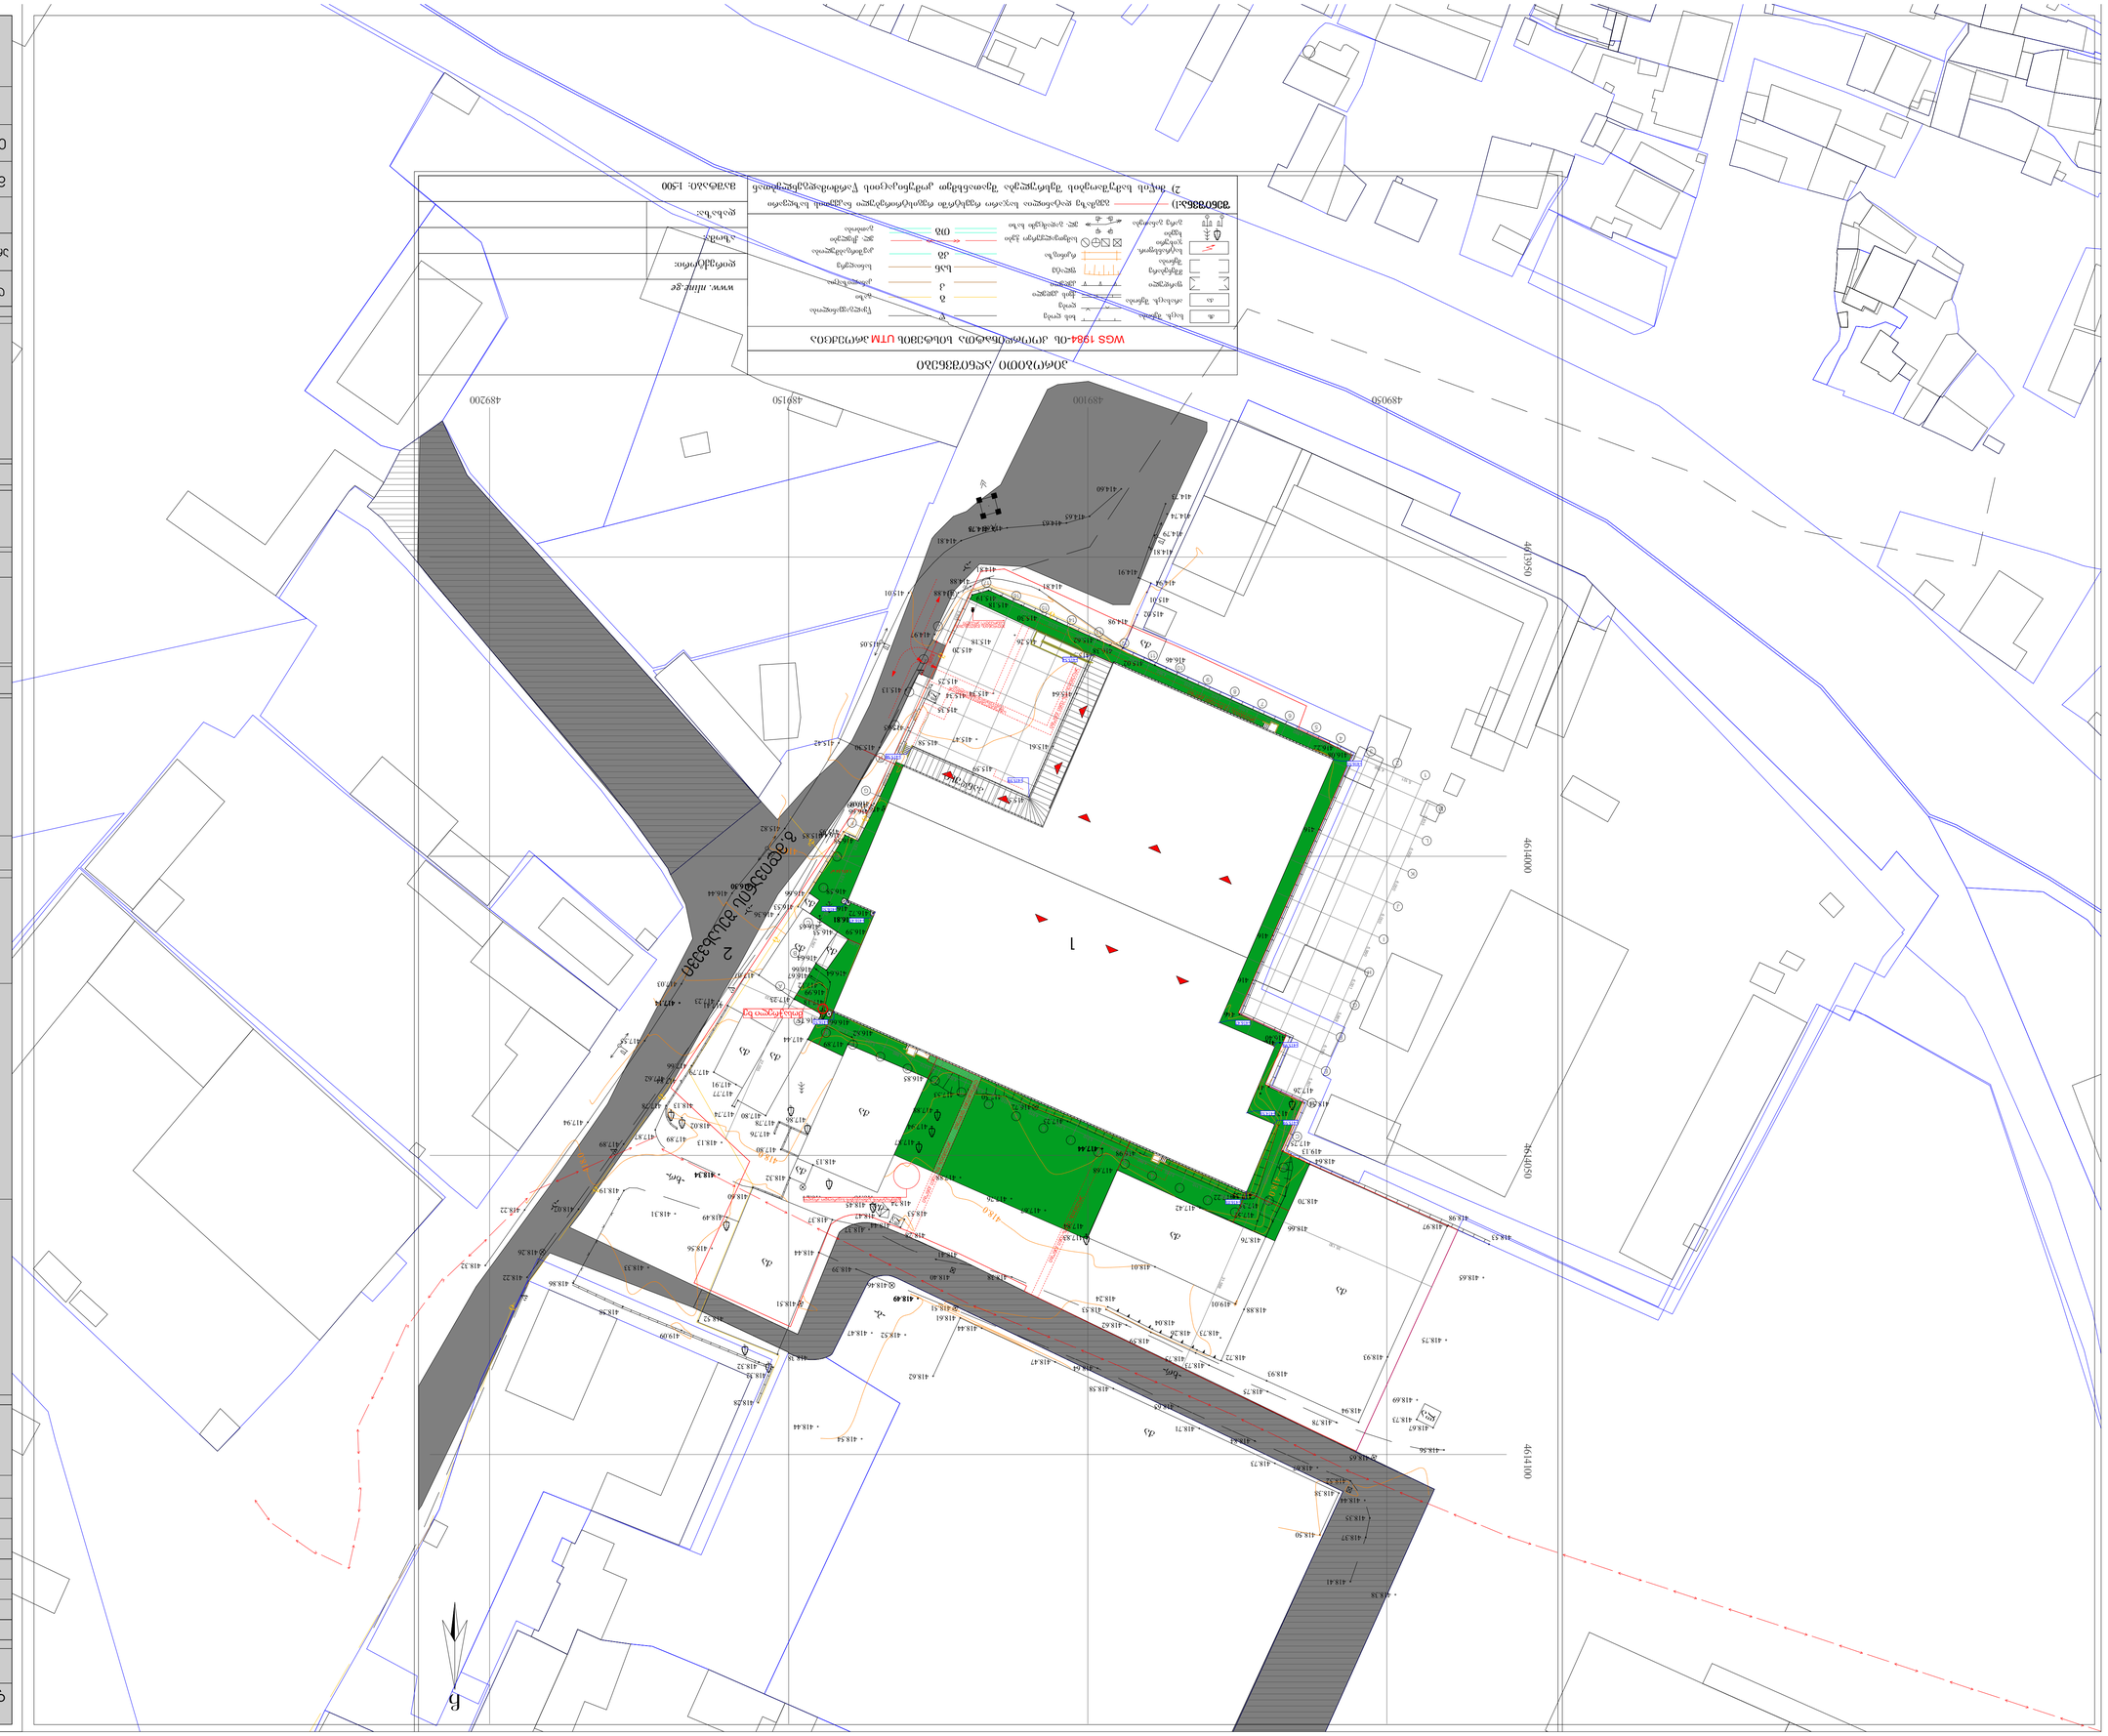

ქალაქი თბილისი , მოსკოვის გამზირი 25 (01.17.11.008.056) (01.17.11.008.055)
საკუთრებაში არსებული არასასოფლო-სამეურნეო
დანიშნულების მიწის ნაკვეთის და მისი მიმდებარე ტერიტორიის ტოპოგრაფიული

გეგმა

4614100
4614050
4614000
4613950
489050
489100
489150
489200

პირობითი აღნიშვნები

WGS 1984-ის კოორდინატთა სისტემის UTM პროექცია

სახ. შენობა	ხის ღობე	წყალგაყვანილობა	
არასახ. შენობა	ღობე	გაზი	
ფარდული	ქვის კედელი	კანალიზაცია	
მშენებარე შენობა	კედელი	სანიაღვრე	
სატრანსფორ. ჯიხური	ფლატე	კავშირგაბმულობა	
ხეები	რკინიგზა	ელ. ქსელები	
გარე განათება	სამეთვალყურეო ჭები	გათბობა	
	ელ. გადამცემი ხაზი		

შენიშვნა: 1) გეგმაზე დატანილია საჯარო რეესტრში რეგისტრირებული ნაკვეთის საზღვარი
2) მიწის სამუშაოების შესრულება შეათანხმეთ კომუნიკაციის წარმომადგენლებთან

შპს 'ენლაინი'
ს/კ (405184152) თბილისი, ვაკე-საბურთალოს რაიონი, ს. მგალობლიშვილის ქ. №18
Ltd „nline“
18 mgaloblishvili street, Tbilisi, Georgia, tel: 0322 14 75 10
www.nline.ge
info.ltdnline@gmail.com

დირექტორი:		გ. გულიაშვილი
აზომა		ა. კობაიძე
დახაზა:		ა. კობაიძე
მასშტაბი: 1:500		19/11/2020 წ.

...\NLINE\Desktop\rezi\topo_NL.dgn 20-Nov-20 11:27:53 AM