

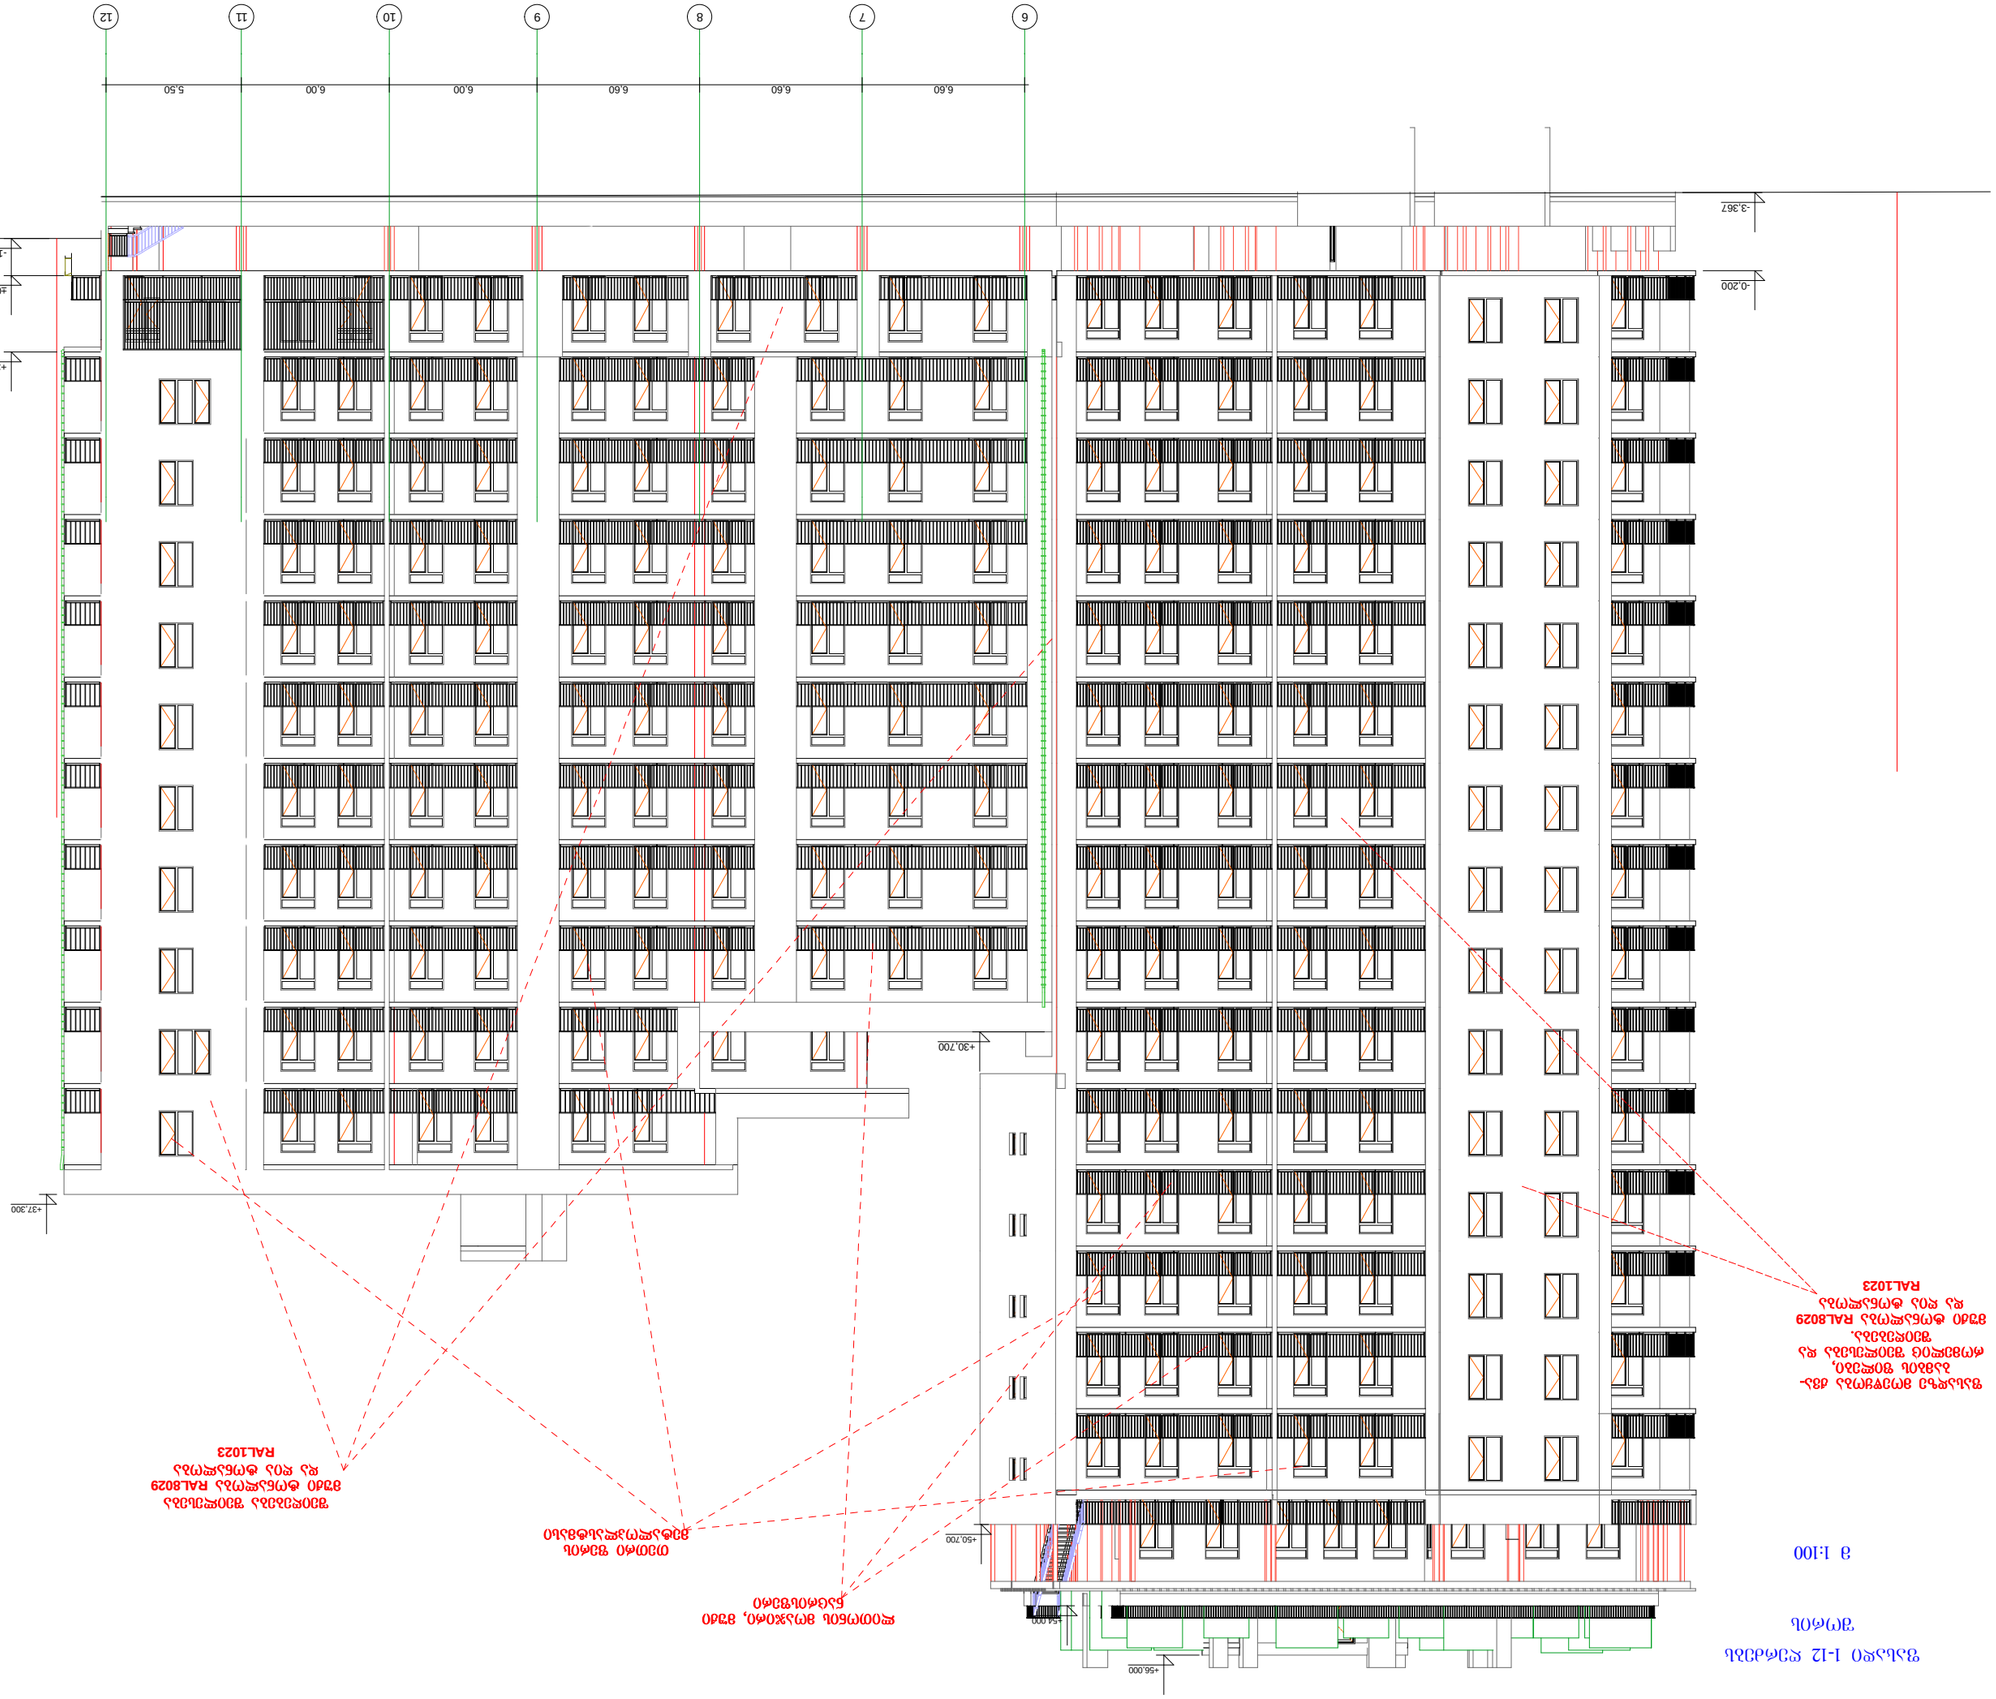





































ფასადი 12-1 ღერძებს შორის

მ 1:100



ფასადი 12-1 ღერძებს შორის

მ 1:100

დამკვეთი	გიორგი	
პროექტორი	ქაბულაძე	
შესრულა	ქაბულაძე	

საპროექტო ობიექტის მისამართი

ქ.ბათილისი დელისი ქუჩა № 3

დამკვეთი

" დელისი 3 "

დასაპროექტებელი ობიექტი

მრავალფუნქციური კომპლექსი/შენობა

ძალაქნებმართვითი პარამეტრები

განაშენიანების კოეფიციენტი	კ1=0,6
ინტენსივობის კოეფიციენტი	კ2=3.7

ტექნიკური მონაცემები

მიწის ნაკვეთის ფართი	6445 მ²



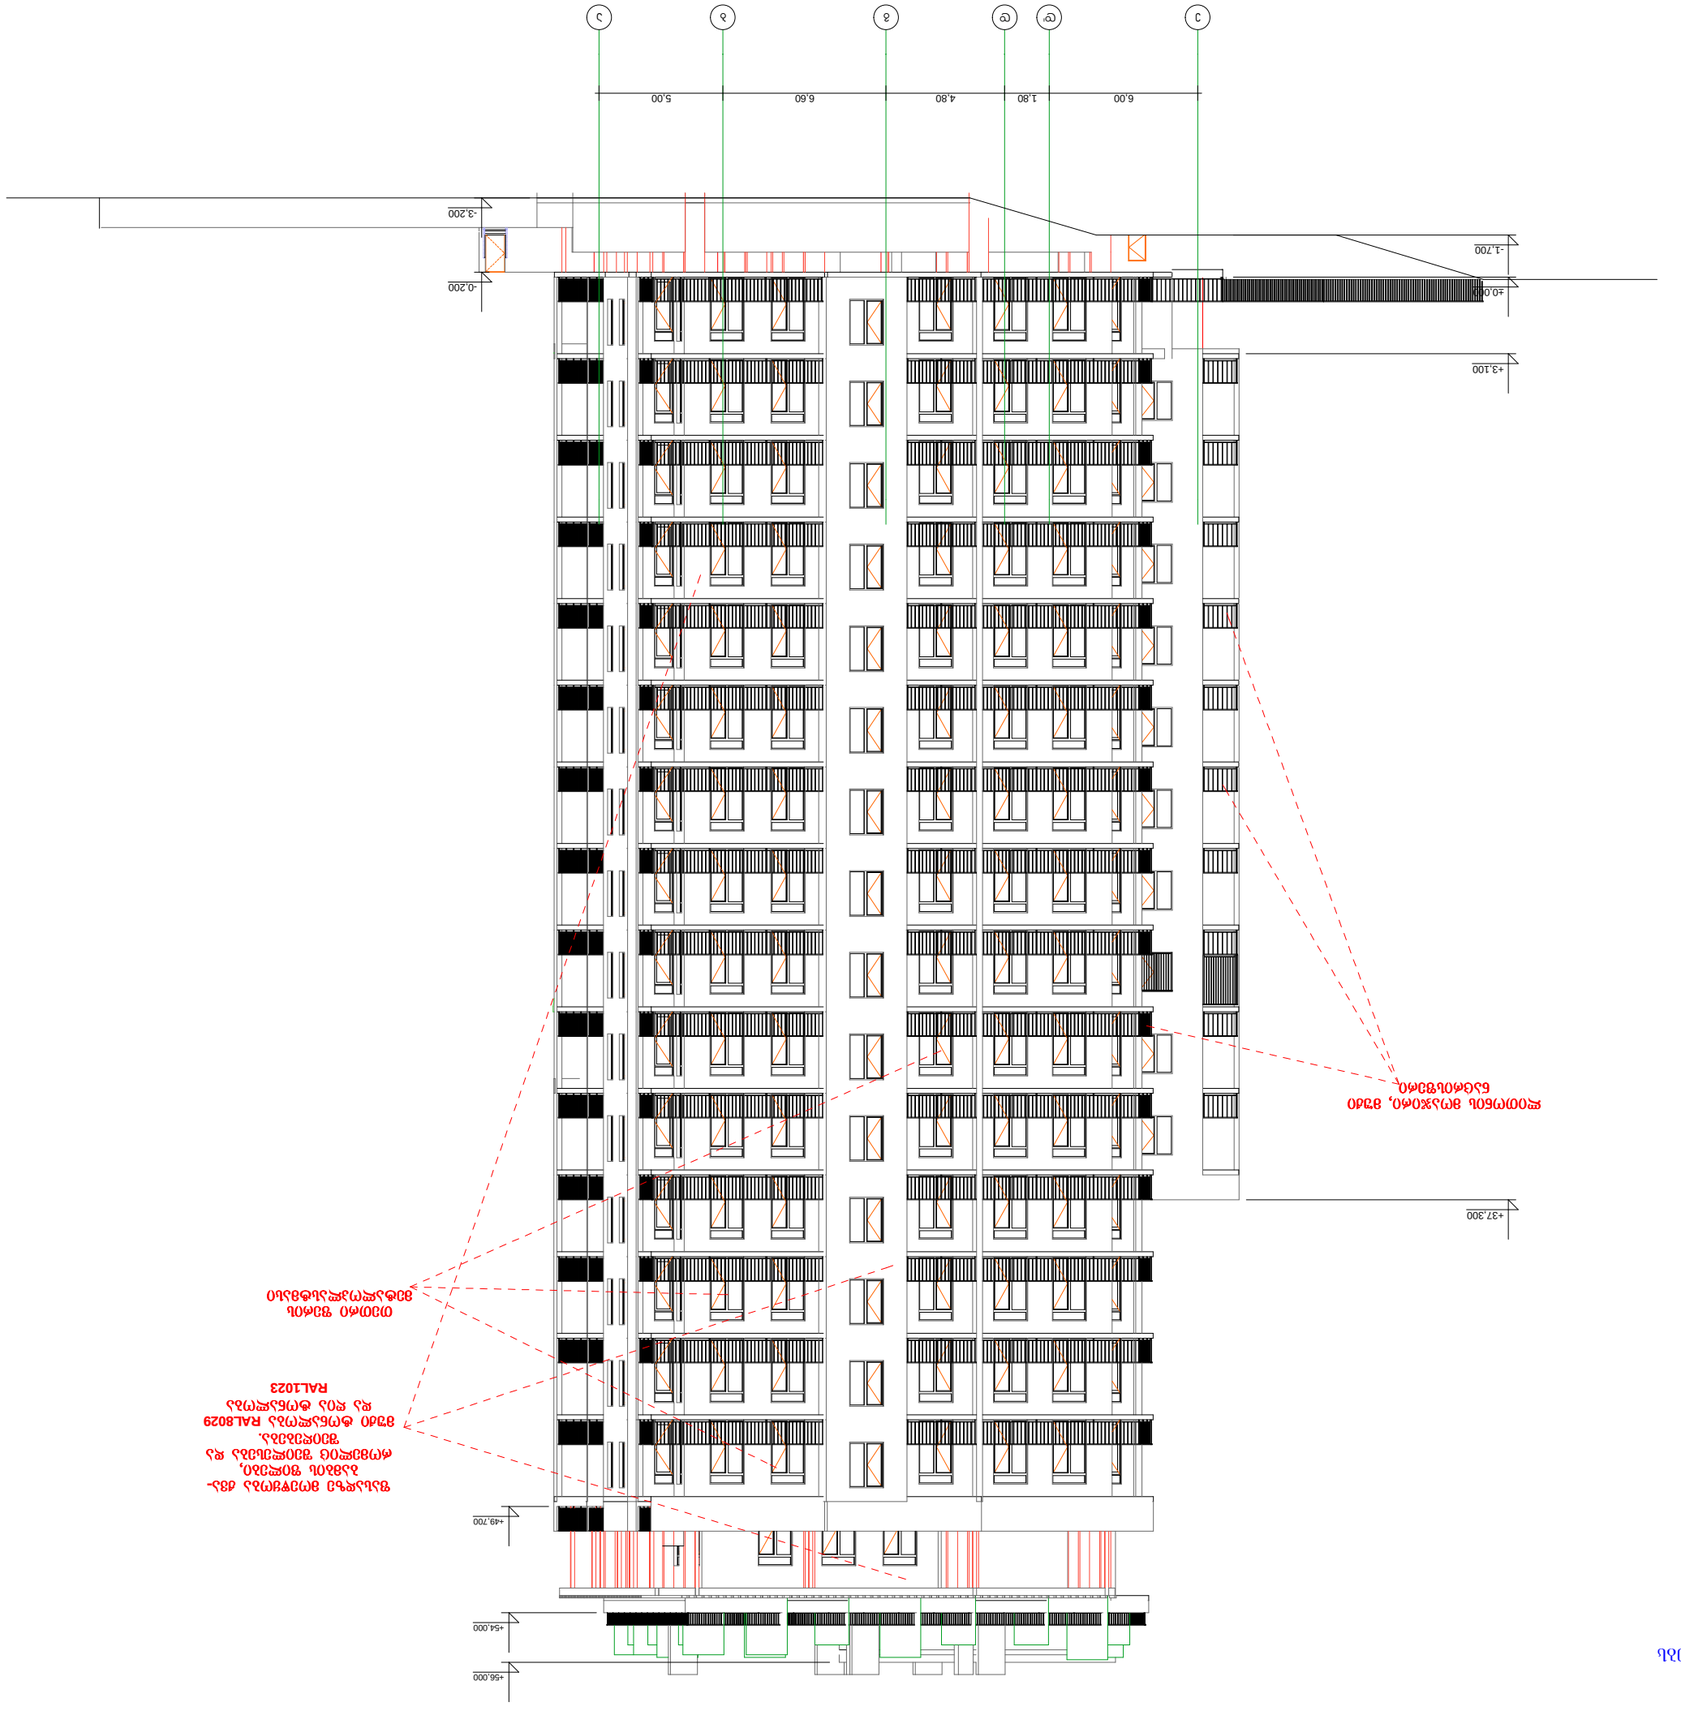


























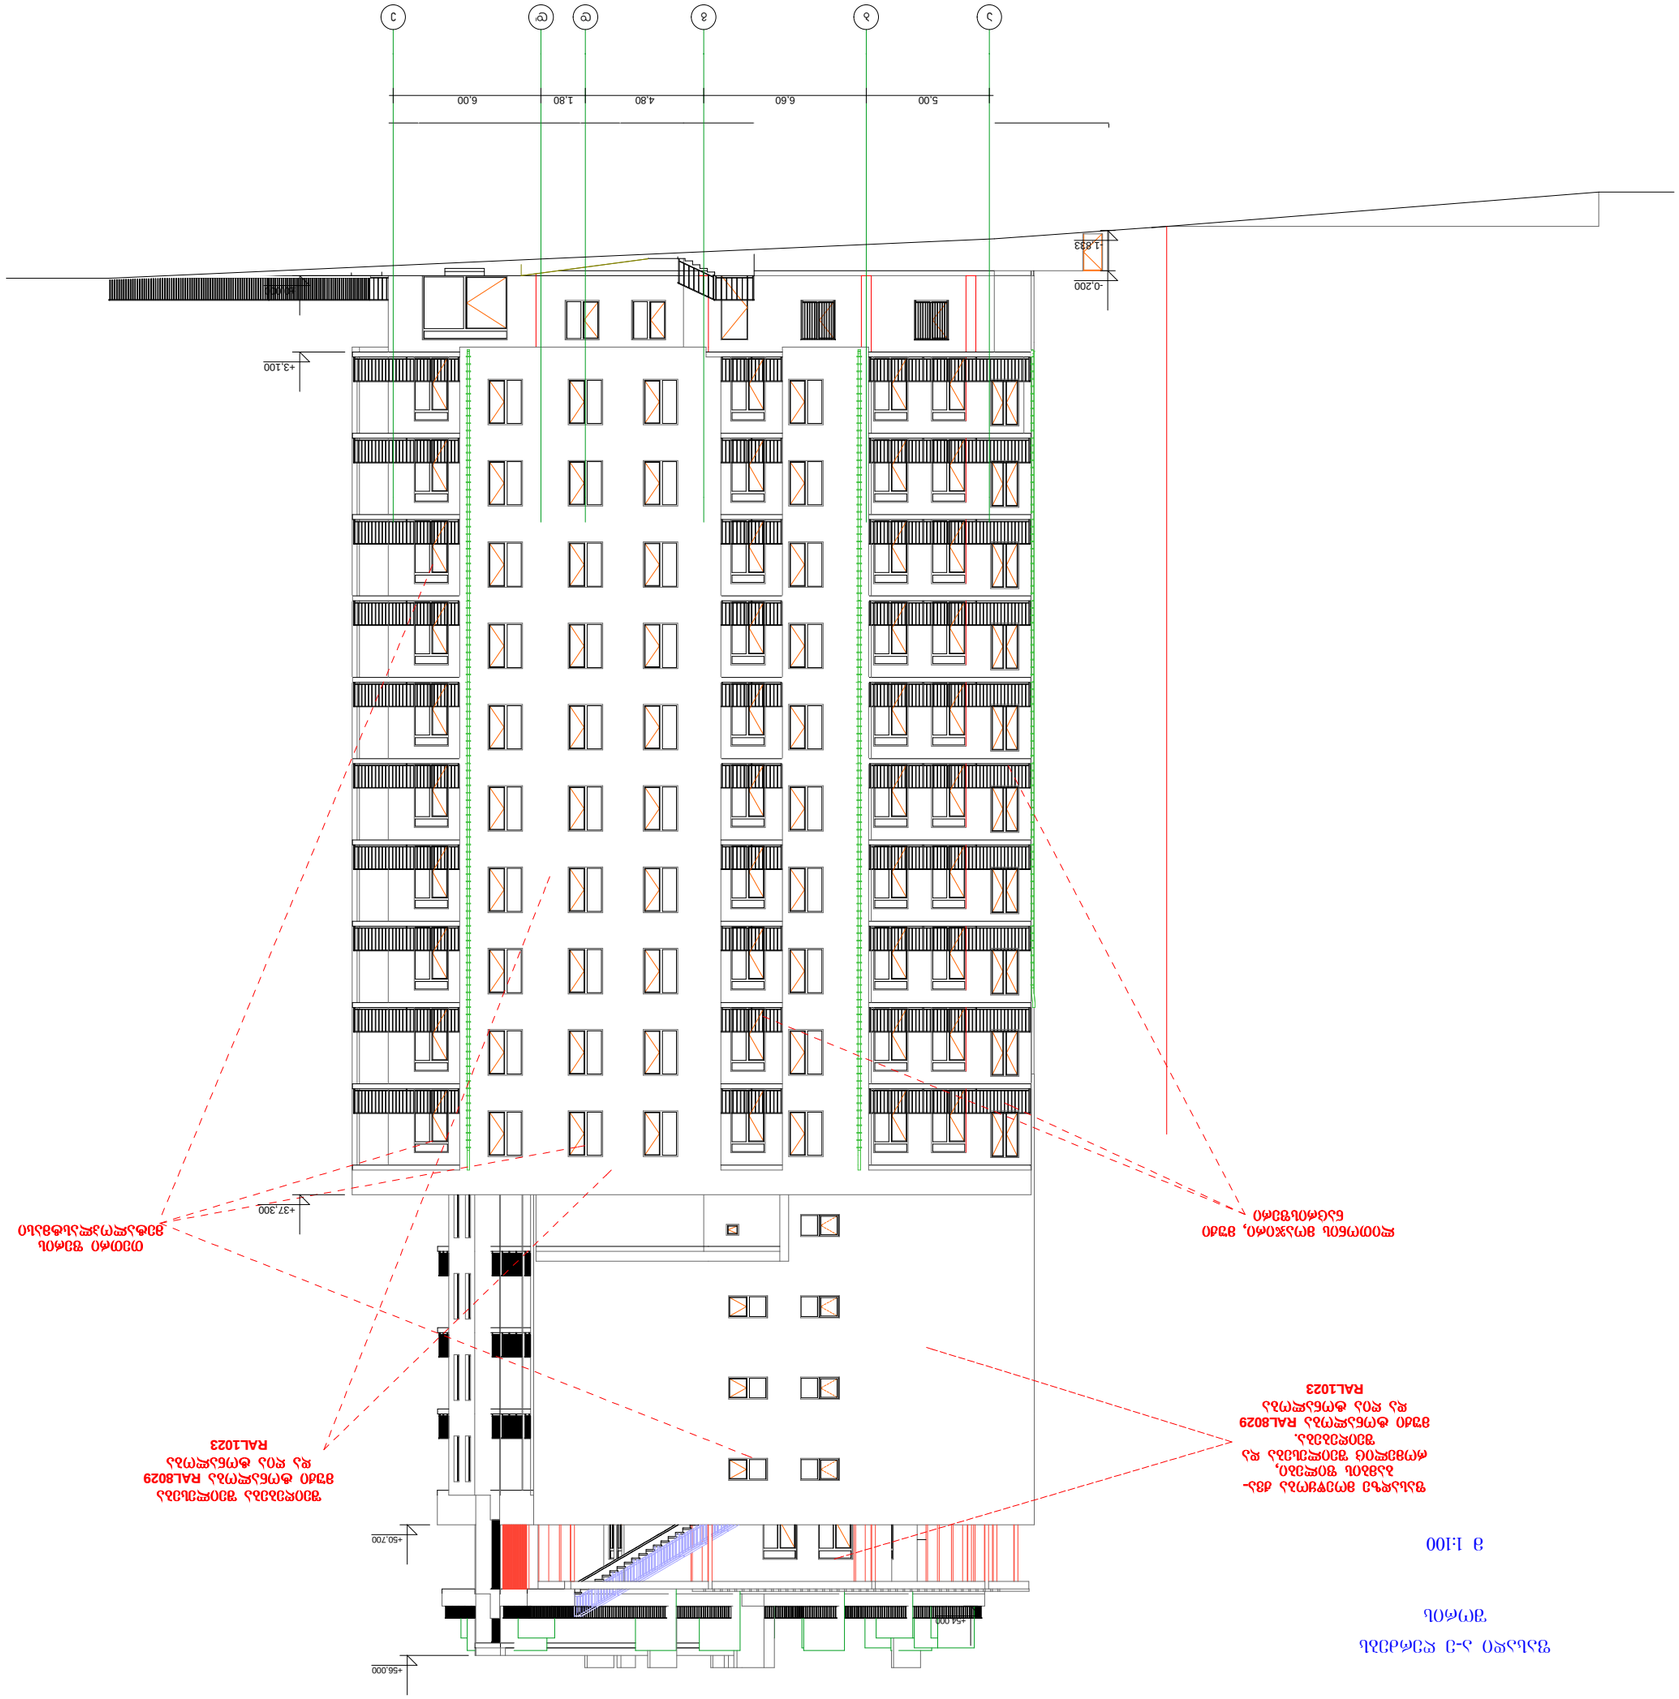

















