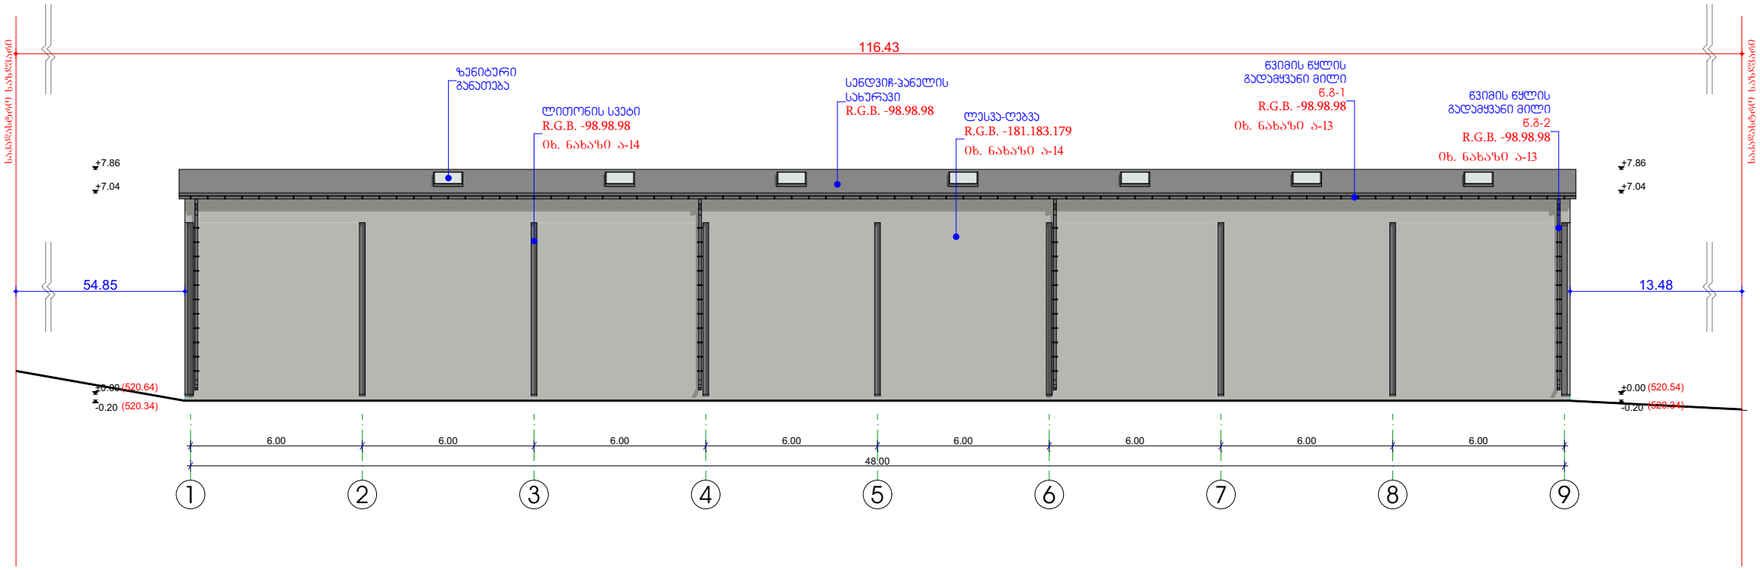

ნახაზის დასახელება

ფასადი 1-9

ა-07

შენიშვნა:

ძირითადი პროექტი

დამკვეთი:

შ.პ.ს ლორდი
საიდ: 206250028

ობიექტის დასახელება:

სანარმო

ობიექტის მისამართი:

მის. ქ. თბილისი,
სადგური ლილო
(საკ/კოდი: 01.19.14.004.296)

დამპროექტირებელი:

შ.პ.ს "ST.ART" ს/ნ: 400022104
საქართველო, ქ. თბილისი,
აკ. წერეთლის გამზ. №115ა

თანამდებობა	ხელმოწერა	სახელი/გვარი
დირექტორი		ა. გლონტი
არ. პროექტი		ბ. ქავანაძე
არ. პროექტი		შ. ტყემალაძე
არ. პროექტი		

საავტორო უფლება: შპს "ST.ART"

1:200

ფორმატი: A3

ქ. თბილისი 2020 წ

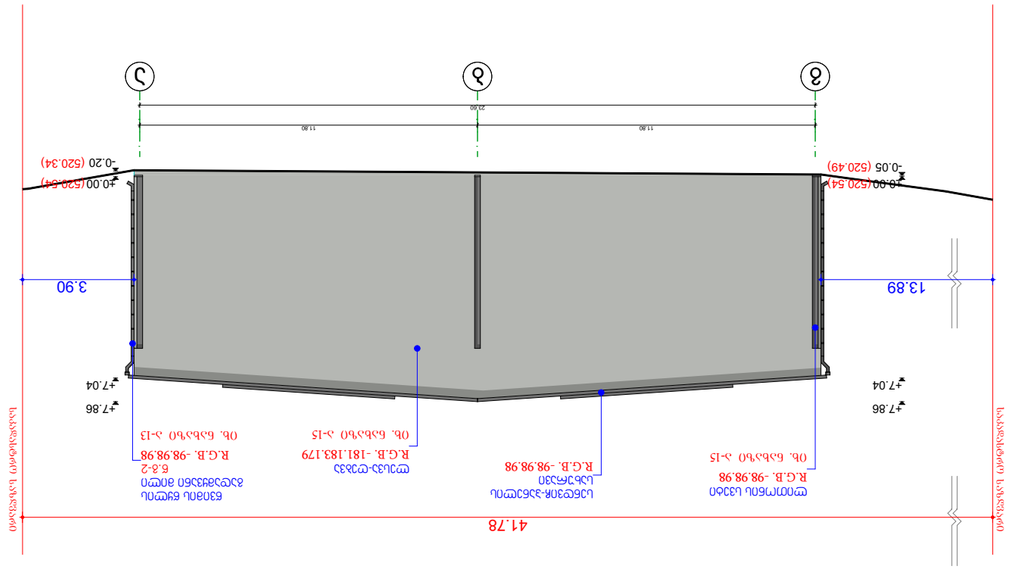

GSPublisherVersion 0.73.100.16

სქემატური ჭრილი

პოლიეთილენის
გადამამუშავებელი ქარხანა-
საწარმო

S.p.s lordi
said: 206250028

დამკვეთი:

ნახაზის დასახელება

ობიექტის დასახელება:

ობიექტის მისამართი:

მის. ქ. თბილისი,
სადგური ლილო
(საკ/კოდი: 01.19.14.004.296)

დამგეგმარებელი:

პრ. ავტორი

თანამდებობა ხელმოწერა სახელი/გვარი

საავტორო უფლება: შ.პ.ს "შთ.ART"

შენიშვნა:

ქ. თბილისი 2020 წ

ფორმატი: A3

დირექტორი

პრ. ავტორი

გ. კაპანაძე

S.p.s "ST.ART" s/k: 400022104
საქართველო, ქ. თბილისი,
აკ. წერეთლის გამზ. #115ა

ა. ბლიაძე

პრ. ავტორი

1:200

შ. ტყემალაძე

g b a

11.80 11.80

41.78

13.89 3.90

-0.20

±0.00

+7.04

+7.86

-0.05

±0.00

+7.04

+7.86

23.60

ლესვა-ღებვა
R.G.B. -181.183.179

იხ. ნახაზი ა-15

სენდვიჩ-პანელის
სახურავი
R.G.B. -98.98.98

ლითონის სვეტი
R.G.B. -98.98.98

იხ. ნახაზი ა-15

წვიმის წყლის
გადამყვანი მილი
w.g-2
R.G.B. -98.98.98

იხ. ნახაზი ა-13

(520.54) (520.54) (520.34)

(520.49)

საკადასტრო საზღვარი

საკადასტრო საზღვარი

ფასადი გ-ა

a-08

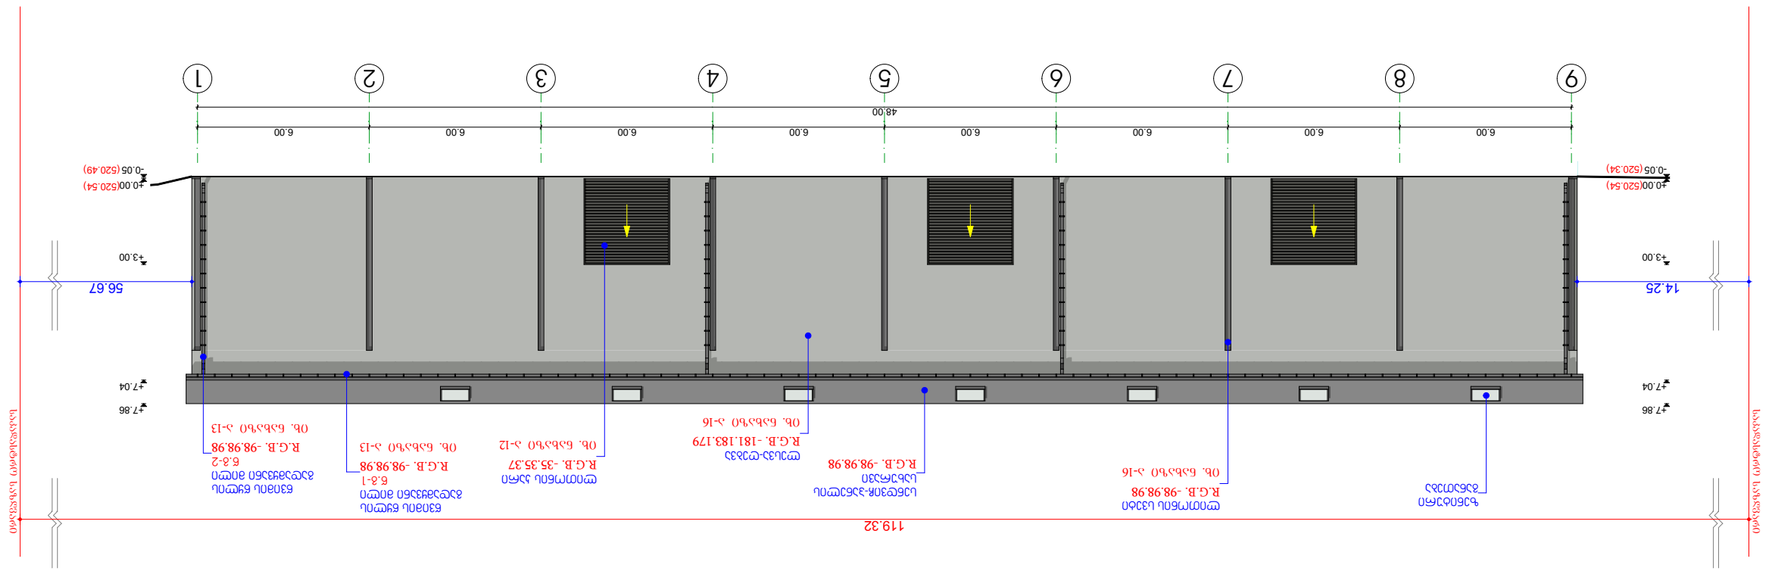

GSPublisherVersion 0.73.100.16

სქემატური ჭრილი

პოლიეთილენის
გადამამუშავებელი ქარხანა-
საწარმო

S.p.s lordi
said: 206250028

დამკვეთი:

ნახაზის დასახელება

ობიექტის დასახელება:

ობიექტის მისამართი:

მის. ქ. თბილისი,
სადგური ლილო
(საკ/კოდი: 01.19.14.004.296)

დამგეგმარებელი:

პრ. ავტორი

თანამდებობა ხელმოწერა სახელი/გვარი

საავტორო უფლება: შ.პ.ს "შთ.ART"

შენიშვნა:

ქ. თბილისი 2020 წ

ფორმატი: A3

დირექტორი

პრ. ავტორი

გ. კაპანაძე

S.p.s "ST.ART" s/k: 400022104
საქართველო, ქ. თბილისი,
აკ. წერეთლის გამზ. #115ა

ა. ბლიაძე

პრ. ავტორი

1:200

შ. ტყემალაძე

9 8 7 6 5 4 3 2 1

119.32

56.67

-0.05

±0.00

+3.00

+7.04

+7.86

48.00

6.00 6.00 6.00 6.00 6.00 6.00 6.00 6.00

14.25

-0.05

±0.00

+3.00

+7.04

+7.86

სენდვიჩ-პანელის
სახურავი

ღ.G.B. -98.98.98 ლესვა-ღებვა
R.G.B. -181.183.179

იხ. ნახაზი ა-16

ლითონის სვეტი
R.G.B. -98.98.98

იხ. ნახაზი ა-16

zenituri

განათება ლითონის კარი
R.G.B. -35.35.37

იხ. ნახაზი ა-12

წვიმის წყლის
გადამყვანი მილი
w.g-2
R.G.B. -98.98.98

იხ. ნახაზი ა-13

წვიმის წყლის
გადამყვანი მილი
w.g-1
R.G.B. -98.98.98

იხ. ნახაზი ა-13

(520.54) (520.54) (520.34) (520.49)

საკადასტრო საზღვარი

საკადასტრო საზღვარი

ფასადი 3-1

a-09

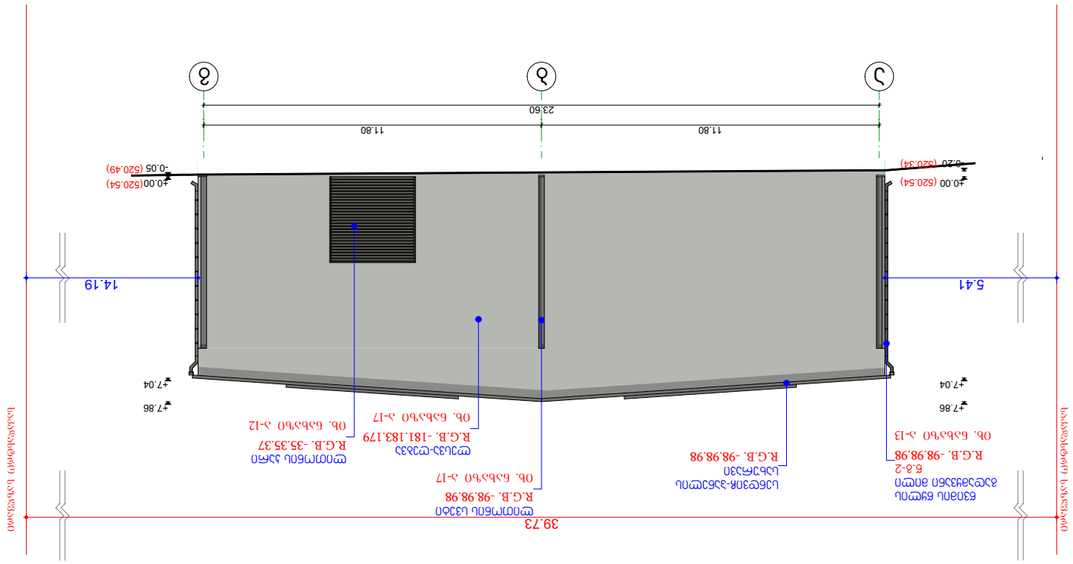

GSPublisherVersion 0.73.100.16

სქემატური ჭრილი

პოლიეთილენის
გადამამუშავებელი ქარხანა-
საწარმო

S.p.s lordi
said: 206250028

დამკვეთი:

ნახაზის დასახელება

ობიექტის დასახელება:

ობიექტის მისამართი:

მის. ქ. თბილისი,
სადგური ლილო
(საკ/კოდი: 01.19.14.004.296)

დამგეგმარებელი:

პრ. ავტორი

თანამდებობა ხელმოწერა სახელი/გვარი

საავტორო უფლება: შ.პ.ს "შთ.ART"

შენიშვნა:

ქ. თბილისი 2020 წ

ფორმატი: A3

დირექტორი

პრ. ავტორი

გ. კაპანაძე

S.p.s "ST.ART" s/k: 400022104
საქართველო, ქ. თბილისი,
აკ. წერეთლის გამზ. #115ა

ა. ბლიაძე

პრ. ავტორი

1:200

შ. ტყემალაძე

a b g

39.73

5.41 14.19

-0.05

±0.00

+7.04

+7.86

11.80 11.80

23.60

-0.20

±0.00

+7.04

+7.86

ლესვა-ღებვა
R.G.B. -181.183.179

იხ. ნახაზი ა-17

სენდვიჩ-პანელის
სახურავი
R.G.B. -98.98.98

ლითონის სვეტი
R.G.B. -98.98.98

იხ. ნახაზი ა-17

ლითონის კარი
R.G.B. -35.35.37

იხ. ნახაზი ა-12

წვიმის წყლის
გადამყვანი მილი
w.g-2
R.G.B. -98.98.98

იხ. ნახაზი ა-13

(520.54) (520.54)

(520.34)

(520.49)

საკადასტრო საზღვარი

საკადასტრო საზღვარი

ფასადი ა-გ

a-10

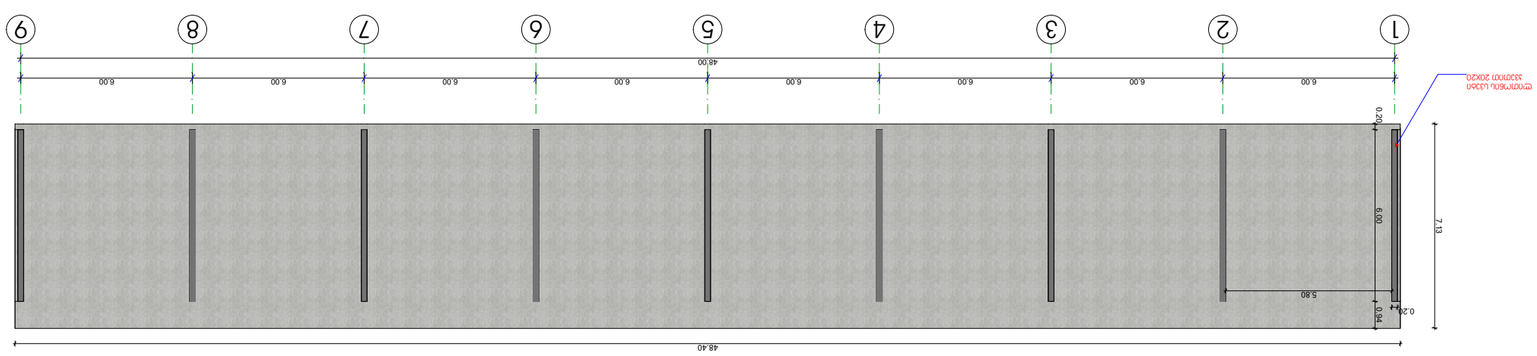

GSPublisherVersion 0.73.100.16

სქემატური ჭრილი

პოლიეთილენის
გადამამუშავებელი ქარხანა-
საწარმო

S.p.s lordi
said: 206250028

დამკვეთი:

ნახაზის დასახელება

ობიექტის დასახელება:

ობიექტის მისამართი:

მის. ქ. თბილისი,
სადგური ლილო
(საკ/კოდი: 01.19.14.004.296)

დამგეგმარებელი:

პრ. ავტორი

თანამდებობა ხელმოწერა სახელი/გვარი

საავტორო უფლება: შ.პ.ს "შთ.ART"

შენიშვნა:

ქ. თბილისი 2020 წ

ფორმატი: A3

დირექტორი

პრ. ავტორი

გ. კაპანაძე

S.p.s "ST.ART" s/k: 400022104
საქართველო, ქ. თბილისი,
აკ. წერეთლის გამზ. #115ა

ა. ბლიაძე

პრ. ავტორი

1:200

შ. ტყემალაძე

1 2 3 4 5 6 7 8 9

6.00 6.00 6.00 6.00 6.00 6.00 6.00 6.00

48.00

7.13

0.20

0.20 6.00 0.94

48.40

5.80

ლითონის სვეტი
კვეთით 20X20

ფასადი 1-9 მოსაპირკეთებელი მასალის სპეციფიკაცია

ტიპი მასალა ფართი მ

2

დეკორატიული ლესვა-ღებვა
R.G.B.-181.183.179

ლითონის სვეტი
R.G.B.-98.98.98

334.95

10.80

ფასადი 1-9

მოსაპირკეთებელი

მასალის სპეციფიკაცია

a-14

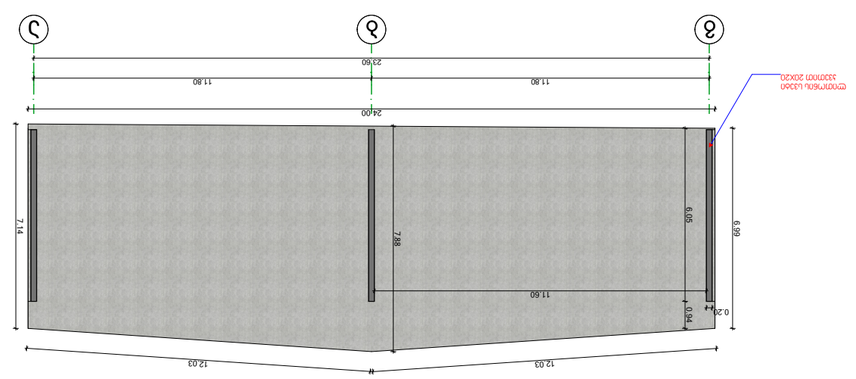

GSPublisherVersion 0.73.100.16

სქემატური ჭრილი

პოლიეთილენის
გადამამუშავებელი ქარხანა-
საწარმო

S.p.s lordi
said: 206250028

დამკვეთი:

ნახაზის დასახელება

ობიექტის დასახელება:

ობიექტის მისამართი:

მის. ქ. თბილისი,
სადგური ლილო
(საკ/კოდი: 01.19.14.004.296)

დამგეგმარებელი:

პრ. ავტორი

თანამდებობა ხელმოწერა სახელი/გვარი

საავტორო უფლება: შ.პ.ს "შთ.ART"

შენიშვნა:

ქ. თბილისი 2020 წ

ფორმატი: A3

დირექტორი

პრ. ავტორი

გ. კაპანაძე

S.p.s "ST.ART" s/k: 400022104
საქართველო, ქ. თბილისი,
აკ. წერეთლის გამზ. #115ა

ა. ბლიაძე

პრ. ავტორი

1:200

შ. ტყემალაძე

g b a

11.80 11.80

23.60

6.99
6.05 0.94

12.03 12.03 7.88

0.20

11.60

24.00

7.14

ლითონის სვეტი
კვეთით 20X20

ფასადი გ-ა მოსაპირკეთებელი მასალის სპეციფიკაცია

ტიპი მასალა ფართი მ

2

დეკორატიული ლესვა-ღებვა
R.G.B.-181.183.179

ლითონის სვეტი
R.G.B.-98.98.98

175.78

3.60

ფასადი გ-ა

მოსაპირკეთებელი

მასალის სპეციფიკაცია

a-15

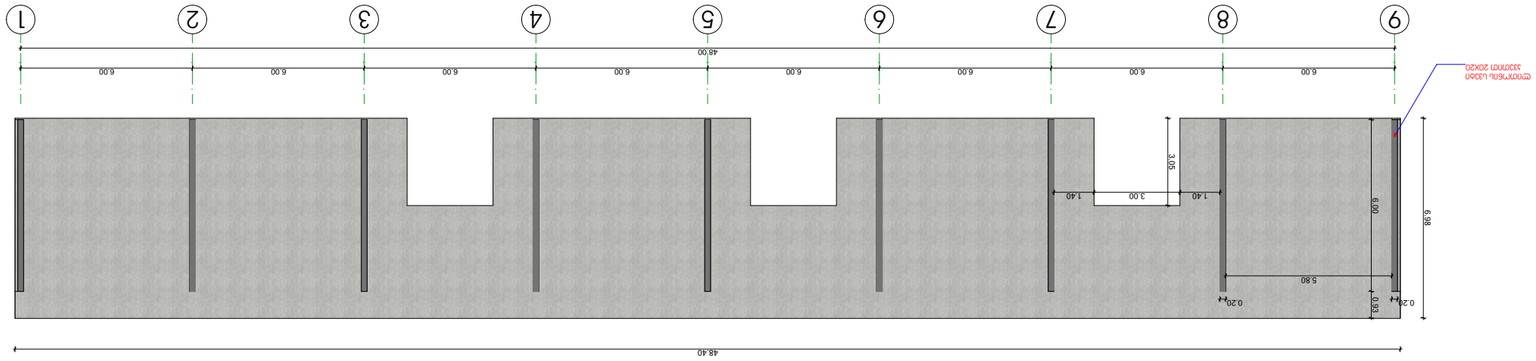

GSPublisherVersion 0.73.100.16

სქემატური ჭრილი

პოლიეთილენის
გადამამუშავებელი ქარხანა-
საწარმო

S.p.s lordi
said: 206250028

დამკვეთი:

ნახაზის დასახელება

ობიექტის დასახელება:

ობიექტის მისამართი:

მის. ქ. თბილისი,
სადგური ლილო
(საკ/კოდი: 01.19.14.004.296)

დამგეგმარებელი:

პრ. ავტორი

თანამდებობა ხელმოწერა სახელი/გვარი

საავტორო უფლება: შ.პ.ს "შთ.ART"

შენიშვნა:

ქ. თბილისი 2020 წ

ფორმატი: A3

დირექტორი

პრ. ავტორი

გ. კაპანაძე

S.p.s "ST.ART" s/k: 400022104
საქართველო, ქ. თბილისი,
აკ. წერეთლის გამზ. #115ა

ა. ბლიაძე

პრ. ავტორი

1:200

შ. ტყემალაძე

9 8 7 6 5 4 3 2 1

48.00

6.00 6.00 6.00 6.00 6.00 6.00 6.00 6.00

6.98

0.20

6.00 0.93

5.80

48.40

0.20

1.40 3.00 3.05

1.40

ლითონის სვეტი
კვეთით 20X20

ფასადი 9-1 მოსაპირკეთებელი მასალის სპეციფიკაცია

ტიპი მასალა ფართი მ

2

დეკორატიული ლესვა-ღებვა
R.G.B.-181.183.179

ლითონის სვეტი
R.G.B.-98.98.98

300.24

10.80

ფასადი 9-1

მოსაპირკეთებელი

მასალის სპეციფიკაცია

a-16

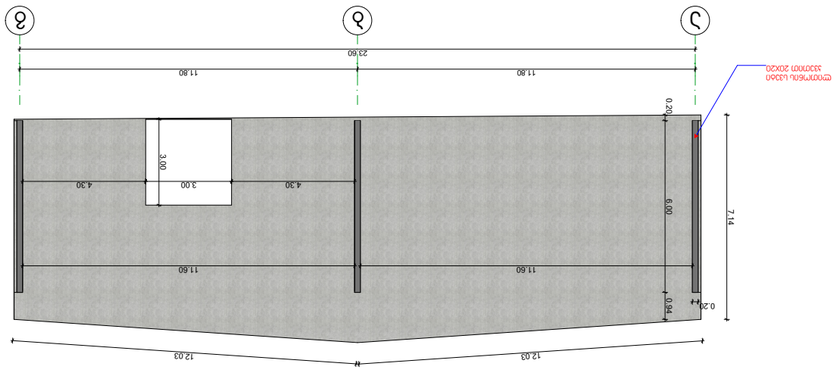

GSPublisherVersion 0.73.100.16

სქემატური ჭრილი

პოლიეთილენის
გადამამუშავებელი ქარხანა-
საწარმო

S.p.s lordi
said: 206250028

დამკვეთი:

ნახაზის დასახელება

ობიექტის დასახელება:

ობიექტის მისამართი:

მის. ქ. თბილისი,
სადგური ლილო
(საკ/კოდი: 01.19.14.004.296)

დამგეგმარებელი:

პრ. ავტორი

თანამდებობა ხელმოწერა სახელი/გვარი

საავტორო უფლება: შ.პ.ს "შთ.ART"

შენიშვნა:

ქ. თბილისი 2020 წ

ფორმატი: A3

დირექტორი

პრ. ავტორი

გ. კაპანაძე

S.p.s "ST.ART" s/k: 400022104
საქართველო, ქ. თბილისი,
აკ. წერეთლის გამზ. #115ა

ა. ბლიაძე

პრ. ავტორი

1:200

შ. ტყემალაძე

a b g

11.80 11.80

23.60

0.20

7.14

0.20 6.00 0.94

11.60 11.60

4.30 3.00 4.30 3.00

12.03 12.03

ლითონის სვეტი
კვეთით 20X20

ფასადი ა-გ მოსაპირკეთებელი მასალის სპეციფიკაცია

ტიპი მასალა ფართი მ

2

დეკორატიული ლესვა-ღებვა
R.G.B.-181.183.179

ლითონის სვეტი
R.G.B.-98.98.98

166.78

3.60

ფასადი ა-გ

მოსაპირკეთებელი

მასალის სპეციფიკაცია

a-17

კარე კარებების მარკირება

01

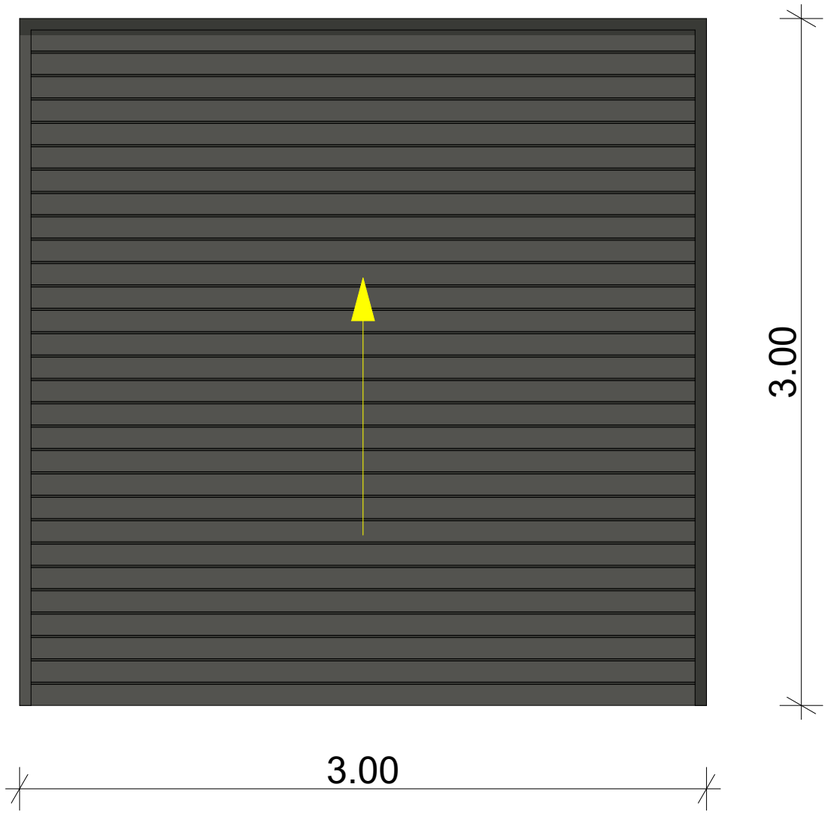

კარე კარებების სპეციფიკაცია

ტიპი	ზომები სმ.	მასალა	სართული	ფართი მ²	რაოდ.სულ
01	300X300	ლითონი	გეგმა ნიშნულზე ±0.00	9.00	4

ნახაზის დასახელება

გარე კარებების მარკირება და სპეციფიკაცია

ა-12

შენიშვნა:


დამკვეთი:

შ.პ.ს ლორდი
საიდ: 206250028

ობიექტის დასახელება:

პოლიეთილენის გადამამუშავებელი ქარხანა-საწარმო

ობიექტის მისამართი:

მწს. ქ. თბილისი,
სამგორის ტერიტ
(საკადასტრო: 01.19.14.004.296)

დამპროექტებლები:

შ.პ.ს "ST.ART" ს/კ: 400022104
საქართველო, ქ. თბილისი,
აკ. წერეთლის გამზ. №115ა

თანამდებობა	ხელმოწერა	სახელი,გვარი
წამყვანი		ა. ბლიაძე
არ. ავტორი		მ. ქაჯანაძე
არ. ავტორი		შ. ტქებუაძე
არ. ავტორი		

საავტორო უფლება: შ.პ.ს "ST.ART"

1:25

ფორმატი: A3

ქ. თბილისი 2020 წ

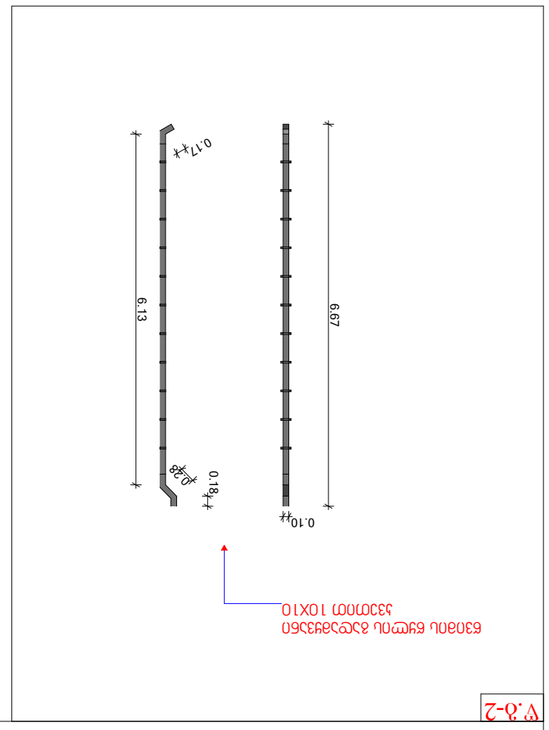

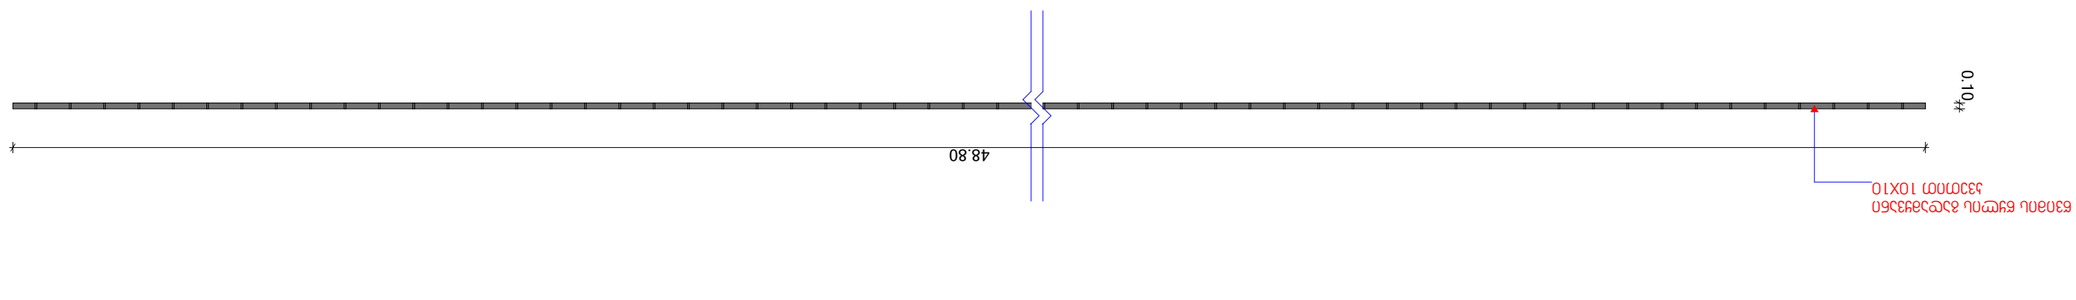

GSPublisherVersion 0.73.100.16

სქემატური ჭრილი

პოლიეთილენის
გადამამუშავებელი ქარხანა-
საწარმო

S.p.s lordi
said: 206250028

დამკვეთი:

ნახაზის დასახელება

ობიექტის დასახელება:

ობიექტის მისამართი:

მის. ქ. თბილისი,
სადგური ლილო
(საკ/კოდი: 01.19.14.004.296)

დამგეგმარებელი:

პრ. ავტორი

თანამდებობა ხელმოწერა სახელი/გვარი

საავტორო უფლება: შ.პ.ს "შთ.ART"

შენიშვნა:

ქ. თბილისი 2020 წ

ფორმატი: A3

დირექტორი

პრ. ავტორი

გ. კაპანაძე

S.p.s "ST.ART" s/k: 400022104
საქართველო, ქ. თბილისი,
აკ. წერეთლის გამზ. #115ა

ა. ბლიაძე

პრ. ავტორი

1:100

შ. ტყემალაძე

48.80

0.10

6.67

0.10

0.18

0.28

6.13

0.17

წვიმის წყლის გადამყვანი

კვეთით 10X10

წვიმის წყლის გადამყვანი

კვეთით 10X10

წვიმის წყლის გადამყვანი მილების სპეციფიკაცია

ტიპი მასალა სიგრძე მ.

ლითონი
R.G.B.-98.98.98

48.80

6.67

w.g-1

w.g-2

w.g-1

w.g-2

ლითონი
R.G.B.-98.98.98

კვეთი სმ.

10X10

10X10

რაოდენობა

2

8

წვიმის წყლის გადამყვანი მილების მარკირება და სპეციფიკაცია

წვიმის წყლის

გადამყვანი მილების

მარკირება და

სპეციფიკაცია

a-13