

მიწის ნაკვეთის ტოპოგრაფიული ასომვითი ნახაზი

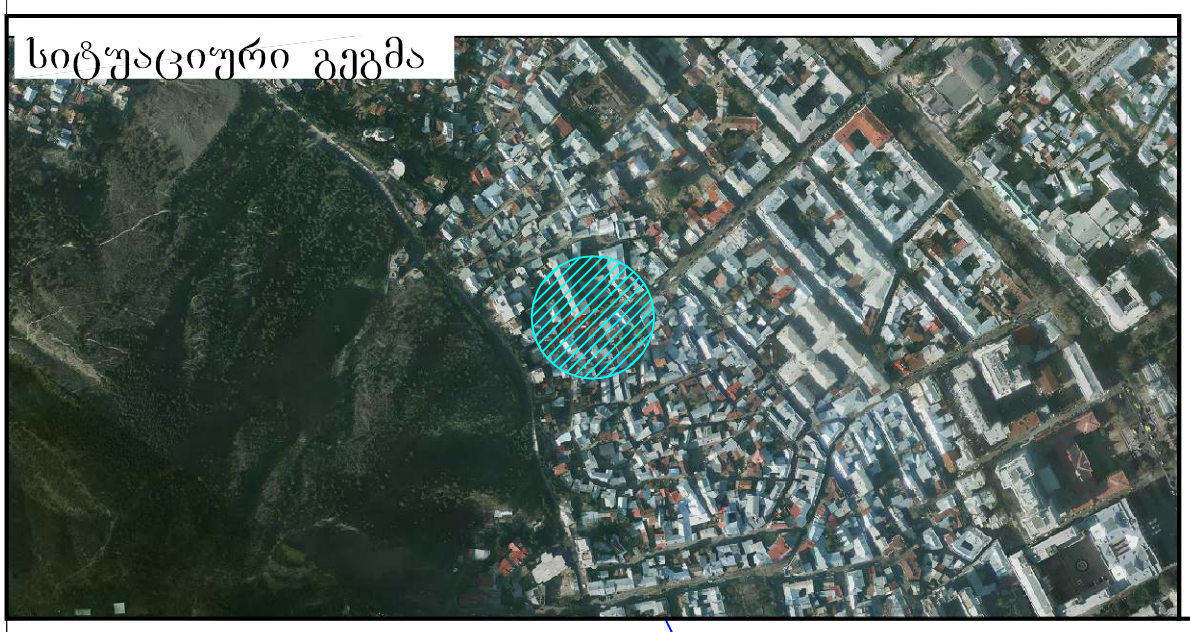

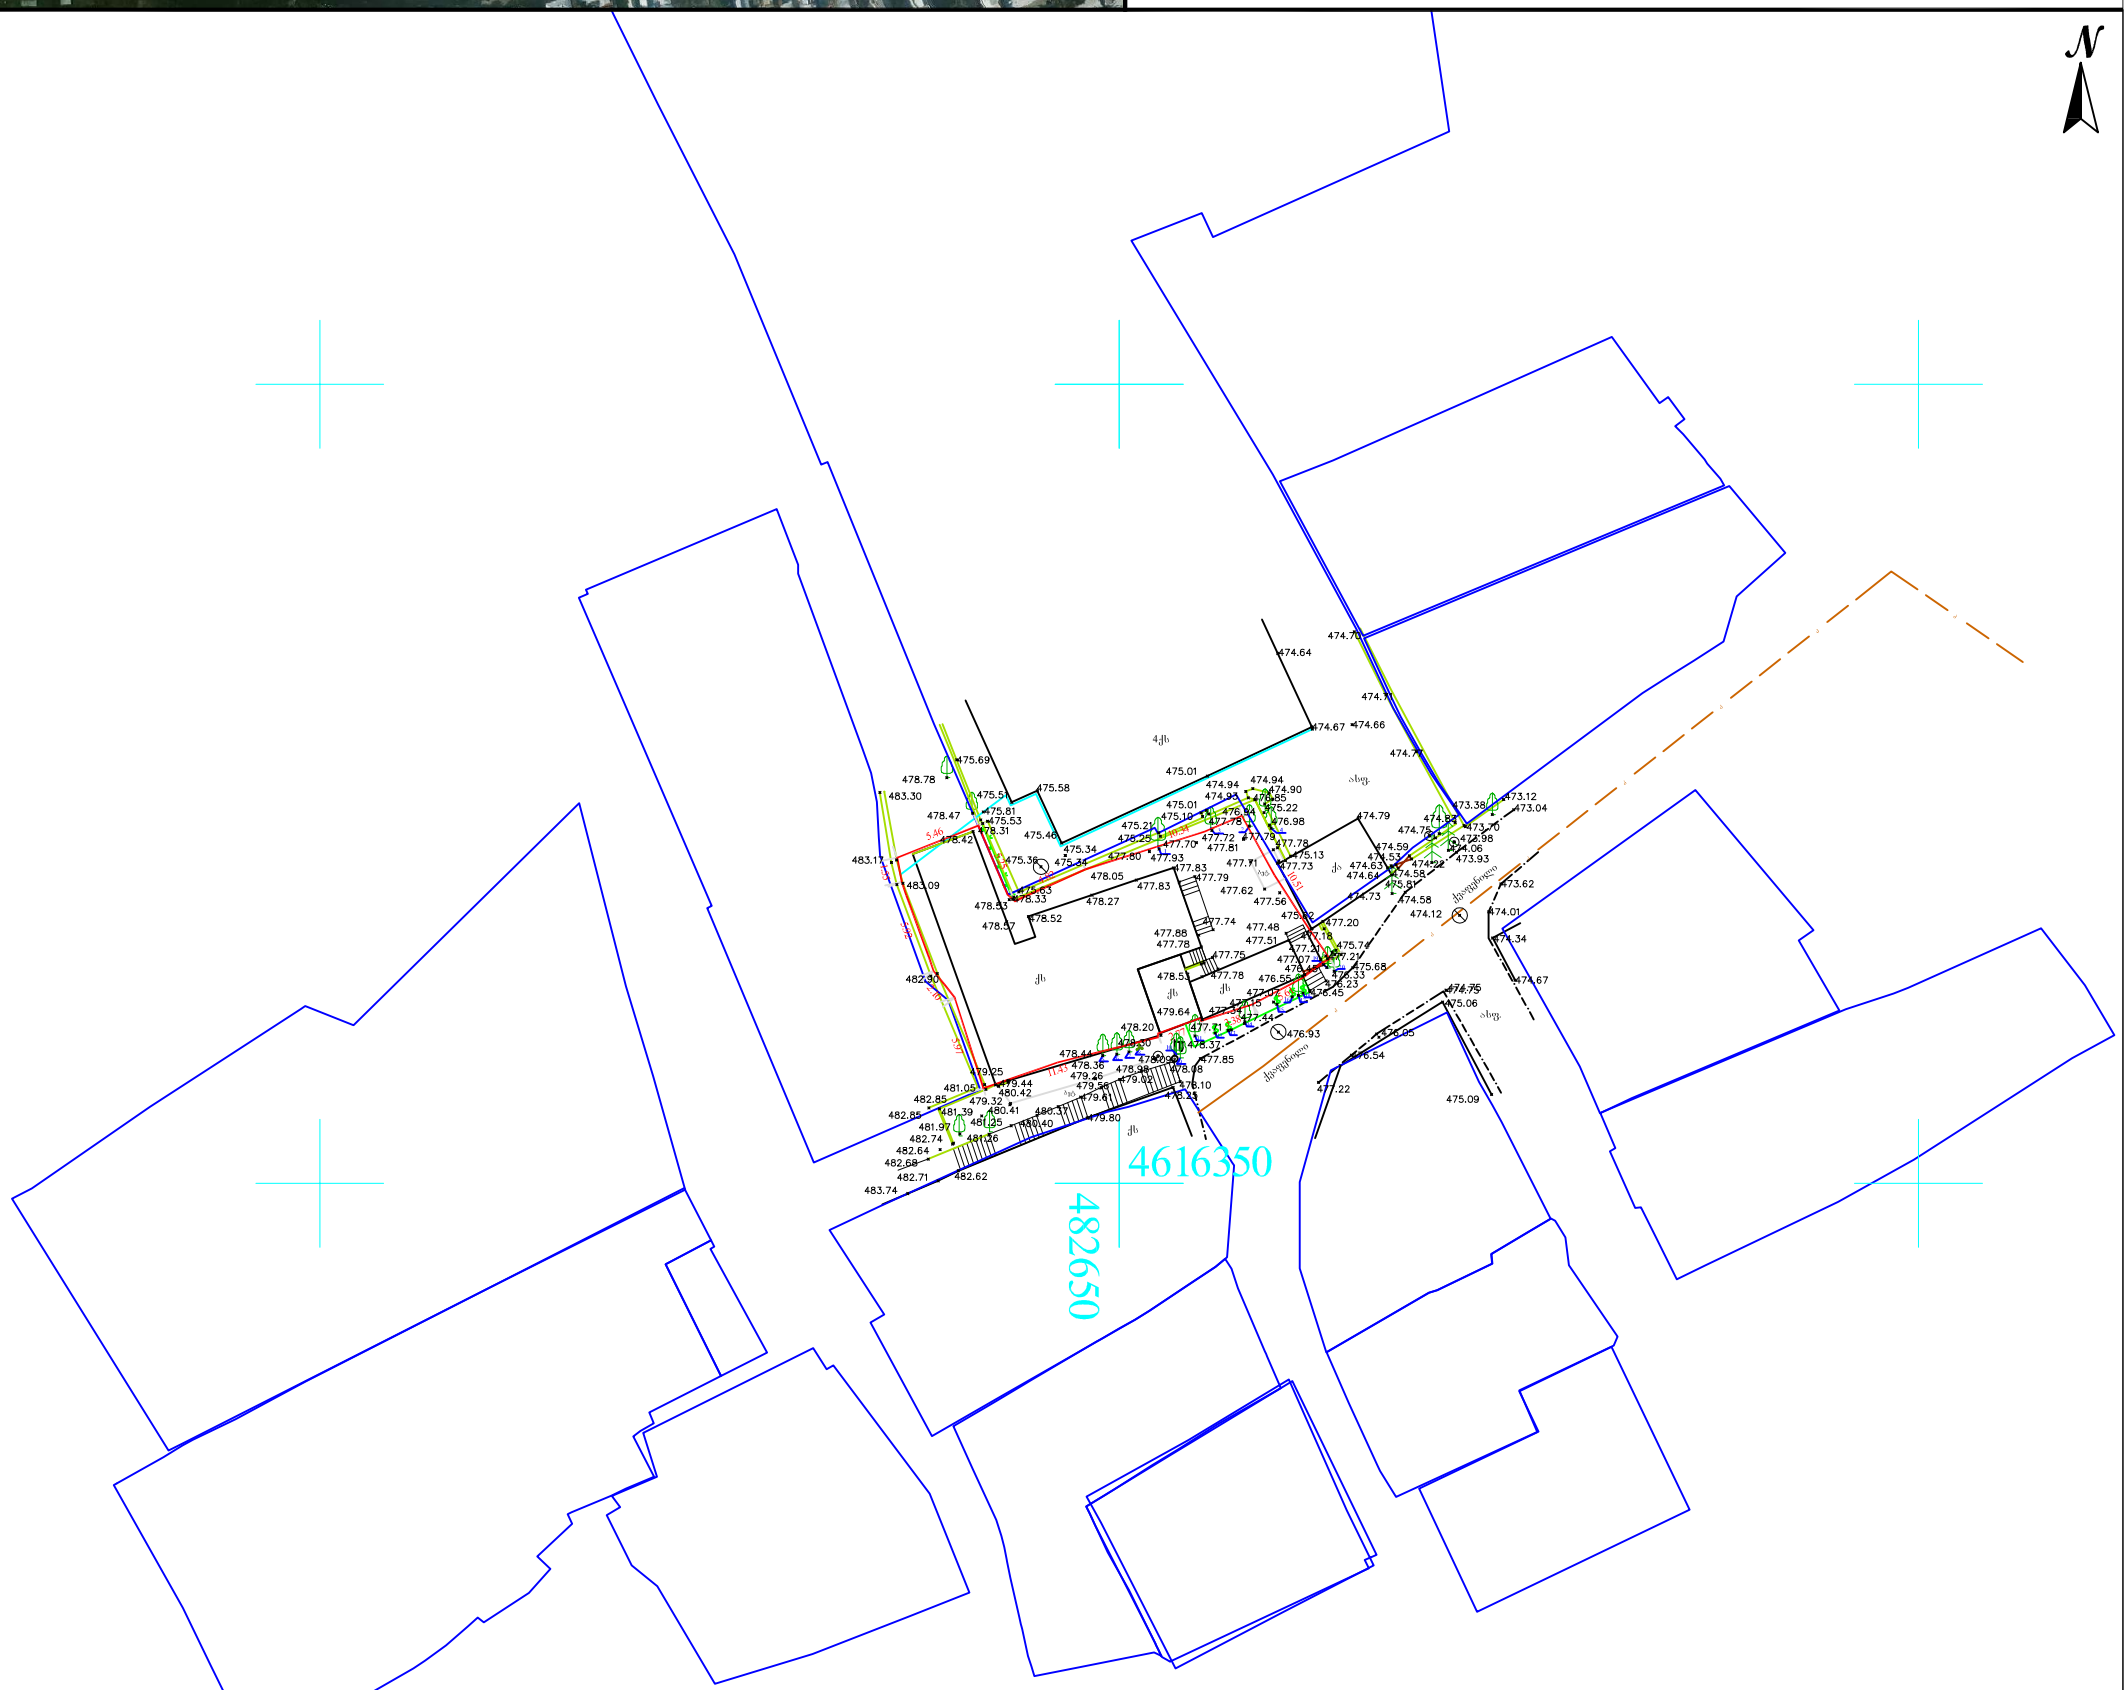

შენიშვნა: ტოპოგრაფიულ ნახაზზე ხაზოვანი ნაგებობები დატანილია რეგისტრირებული მონაცემებიდან

პირობითი აღნიშვნები	შენიშვნა: მიწის სამუშაოები შეათანხმეთ შესაბამის კომუნიკაციის წარმომადგენლებთან			პროექცია UTM 38N საკოორდინატო სისტემა WGS 84	შპს„ორიონი" Ltd"orioni"
მიწისქვეშა კომუნიკაციები	ნაკვეთის საზღვარი	ბუჩქი	ცოცხალი ღობე	ღობე	ქ. თბილისი, სანაპიროს ქუჩა №1
კანალიზაცია	შენობა	გაზონი	ხეების რიგი	ბორდიური	მობ: +995 557-51-51-15 E-mail: Ltdorioni@mail.ru
დენის კაბელი	არკა	სამეთვალყურეო ჭები	ტრანსფორმატორი	ბეტონი	დირექტორი — მ. ცინცაძე
გაზის მილი	ფარდული	ძეგლი	რადიო ან ტელე ანძა	კედელი	კომპ. უზრუნველყოფა — ზ. ცინცაძე
წყლის მილი	კიბე	შადრევანი	ლამპიონები	საყრდენი კედელი	აზომა — მ. ცინცაძე
კავშირგაბმულობა	ფოთლოვანი ხე	ონკანი	ელექტრო ბოძი	ბილიკი	მისამართი: ქალაქი თბილისი, ქუჩა ალ. ჭაჭავაძე №21 ს/კ 01.15.05.014.013
	წიწვოვანი ხე	წყარო ან ჭა	რკინიგზა	გზის კონტური	მაშტაბი 1:500 — 22.07.2020
	ხეხილის ხე	ბენზინგასამართი სადგური	იზოჰიფსი	ფლატე	
	პალმა	მაღალი ძაბვის გადამცემი	მთავარი იზოჰიფსი	წყლის კონტური	