განმარტებითი ბარათი

წარმოდგენილი პროექტი მიზნად ისახავს ქ. თბილისში, ქეთევან წამებულის №3-ში მდებარე სს "ტერაბანკის" კუთვნილი შენობის შიდა (ეზოს მხრიდან) ფასადზე უნებართვოდ მოწყობილი კონდიციონერების, აგრეგატების და საქვაბეების შეფუთვას. გარვეული აგრეგატების ნაწილი გადანაცვლდება ისე, რომ შეიქმნას გარკვეული კომპოზიცია და სიმატრიულობა. შემდგომ ყველა კონდიციონერის და საქვაბის ირგვლი მოეწყობა ლითონის კარკასი, რომელზეც დამონტაჟდება ხის ფაქტურის მქონე პლასტიკური პანელები.

რაც შეეხება შენობის ექსპლუატაციისთვის საჭირო აგრეგატებს და ჰაერსატარებს. ტექნიკური კონტროლის მიზნით, მათ შესაფუთად ანალოგიური მასალით გამოიყენება უფრო გაბარიტული ზომის კარკასი, ასევე მოეწყობა ხმის საიზოლაციო მასალა. ზემოაღნიშნული სამუშაობის ჩასატარებლად მოვითხოვთ 6 (ექვს) თვიან ვადას.

დაკვეთა №	პროექტი №	თბილისი 2020

ექსპლიკაცია

შენიშვნები და პირობითი აღნიშვნა

პროექტის სახელწოდება

ძეგლზე ჩასატარებელი მცირე სარეაბილიტაციო სამუშაოები

ობიექტის მისამართი

ქ. თბილისი, ქეთევან წამებულის გამზირი №3
ს.კ. 01.17.01.093.027

შ.პ.ს. "არქვეი"

ს.კ.: 420425524
ელ-ფოსტა: arch.way@outlook.com

დირექტორი	უ.ჯანტურია
მთ. არქიტექტორი	დ. ჯაშია
დამკვეთი	ს.ს. "ტერაბანკი"

ნახაზის დასახელება

განმარტებითი ბარათი

მასშტაბი	ფორმატი	გვერდი
	A-3	0

GSPublisherVersion 0.0.100.100

1:200

S.p.s. "arqvei"

el-fosta: arch.way@outlook.com

s.n.: 420425524

დირექტორი

მთ. არქიტექტორი

u.Wanturia

დ. კაშია

ფორმატი გვერდი

ნახაზის დასახელება

პროექტის სახელწოდება

ობიექტის მისამართი

დამკვეთი

ქ. თბილისი, ქეთევან წამებულის გამზირი #3
s.k. 01.17.01.093.027

Zeglze ჩასატარებელი მცირე
სარეაბილიტაციო სამუშაოები

A-3 0

მასშტაბი

ექსპლიკაცია

შენიშვნები და პირობითი აღნიშვნა

თბილისი 2020

დაკვეთა # პროექტი #

s.s. "terabanki"

a

b

d

1

2

687

1,360

263

გენ-გეგმა

გენ-გეგმა
მ. 1:200 - საპრეოქტო არეალი

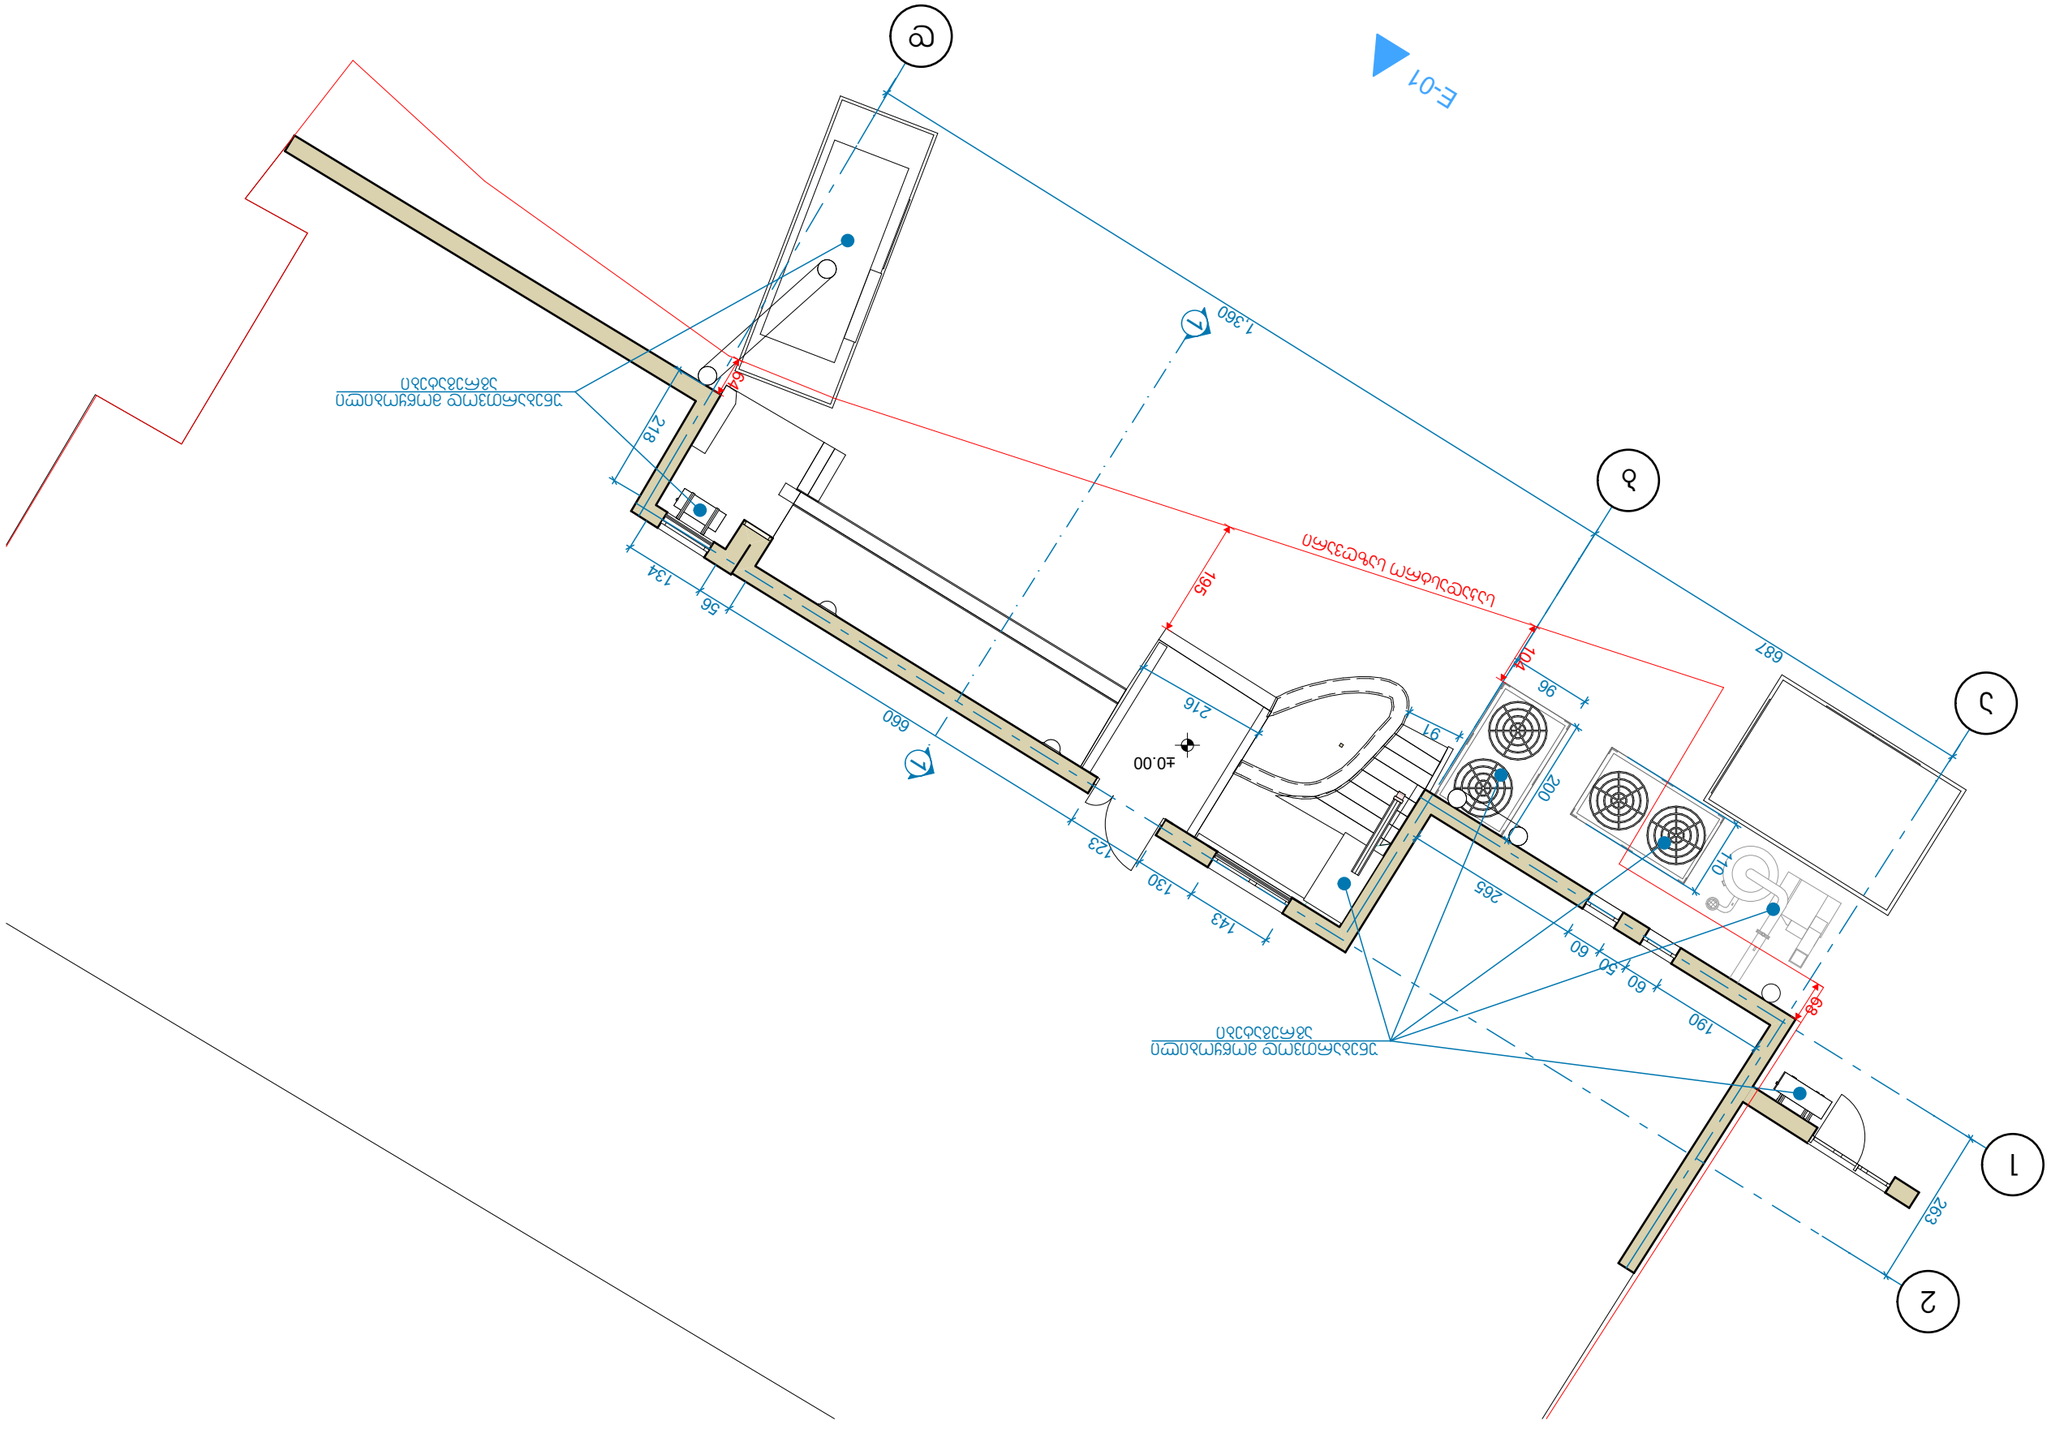

GSPublisherVersion 0.1.100.100

1:100

S.p.s. "arqvei"

el-fosta: arch.way@outlook.com

s.n.: 420425524

დირექტორი
მთ. არქიტექტორი

u.Wanturia
დ. კაშია

ფორმატი გვერდი

ნახაზის დასახელება

პროექტის სახელწოდება

ობიექტის მისამართი

დამკვეთი

ქ. თბილისი, ქეთევან წამებულის გამზირი #3
s.k. 01.17.01.093.027

Zeglze ჩასატარებელი მცირე
სარეაბილიტაციო სამუშაოები

A-3 0

მასშტაბი

ექსპლიკაცია

შენიშვნები და პირობითი აღნიშვნა

თბილისი 2020

დაკვეთა # პროექტი #

s.s. "terabanki"

a

b

d

1

2

1

1

687

1,360

263

216

143

130

123

660

56

134

190

60 50 60
265

200

96

110

218

91

68

64

104

195

±0.00

E-01

საკადასტრო საზღვარი

უნებართვოდ მოწყობილი
აგრეგატები

უნებართვოდ მოწყობილი
აგრეგატები

არსებული გეგმა
I სართული

არსებული გეგმა I სართული მ. 1:100

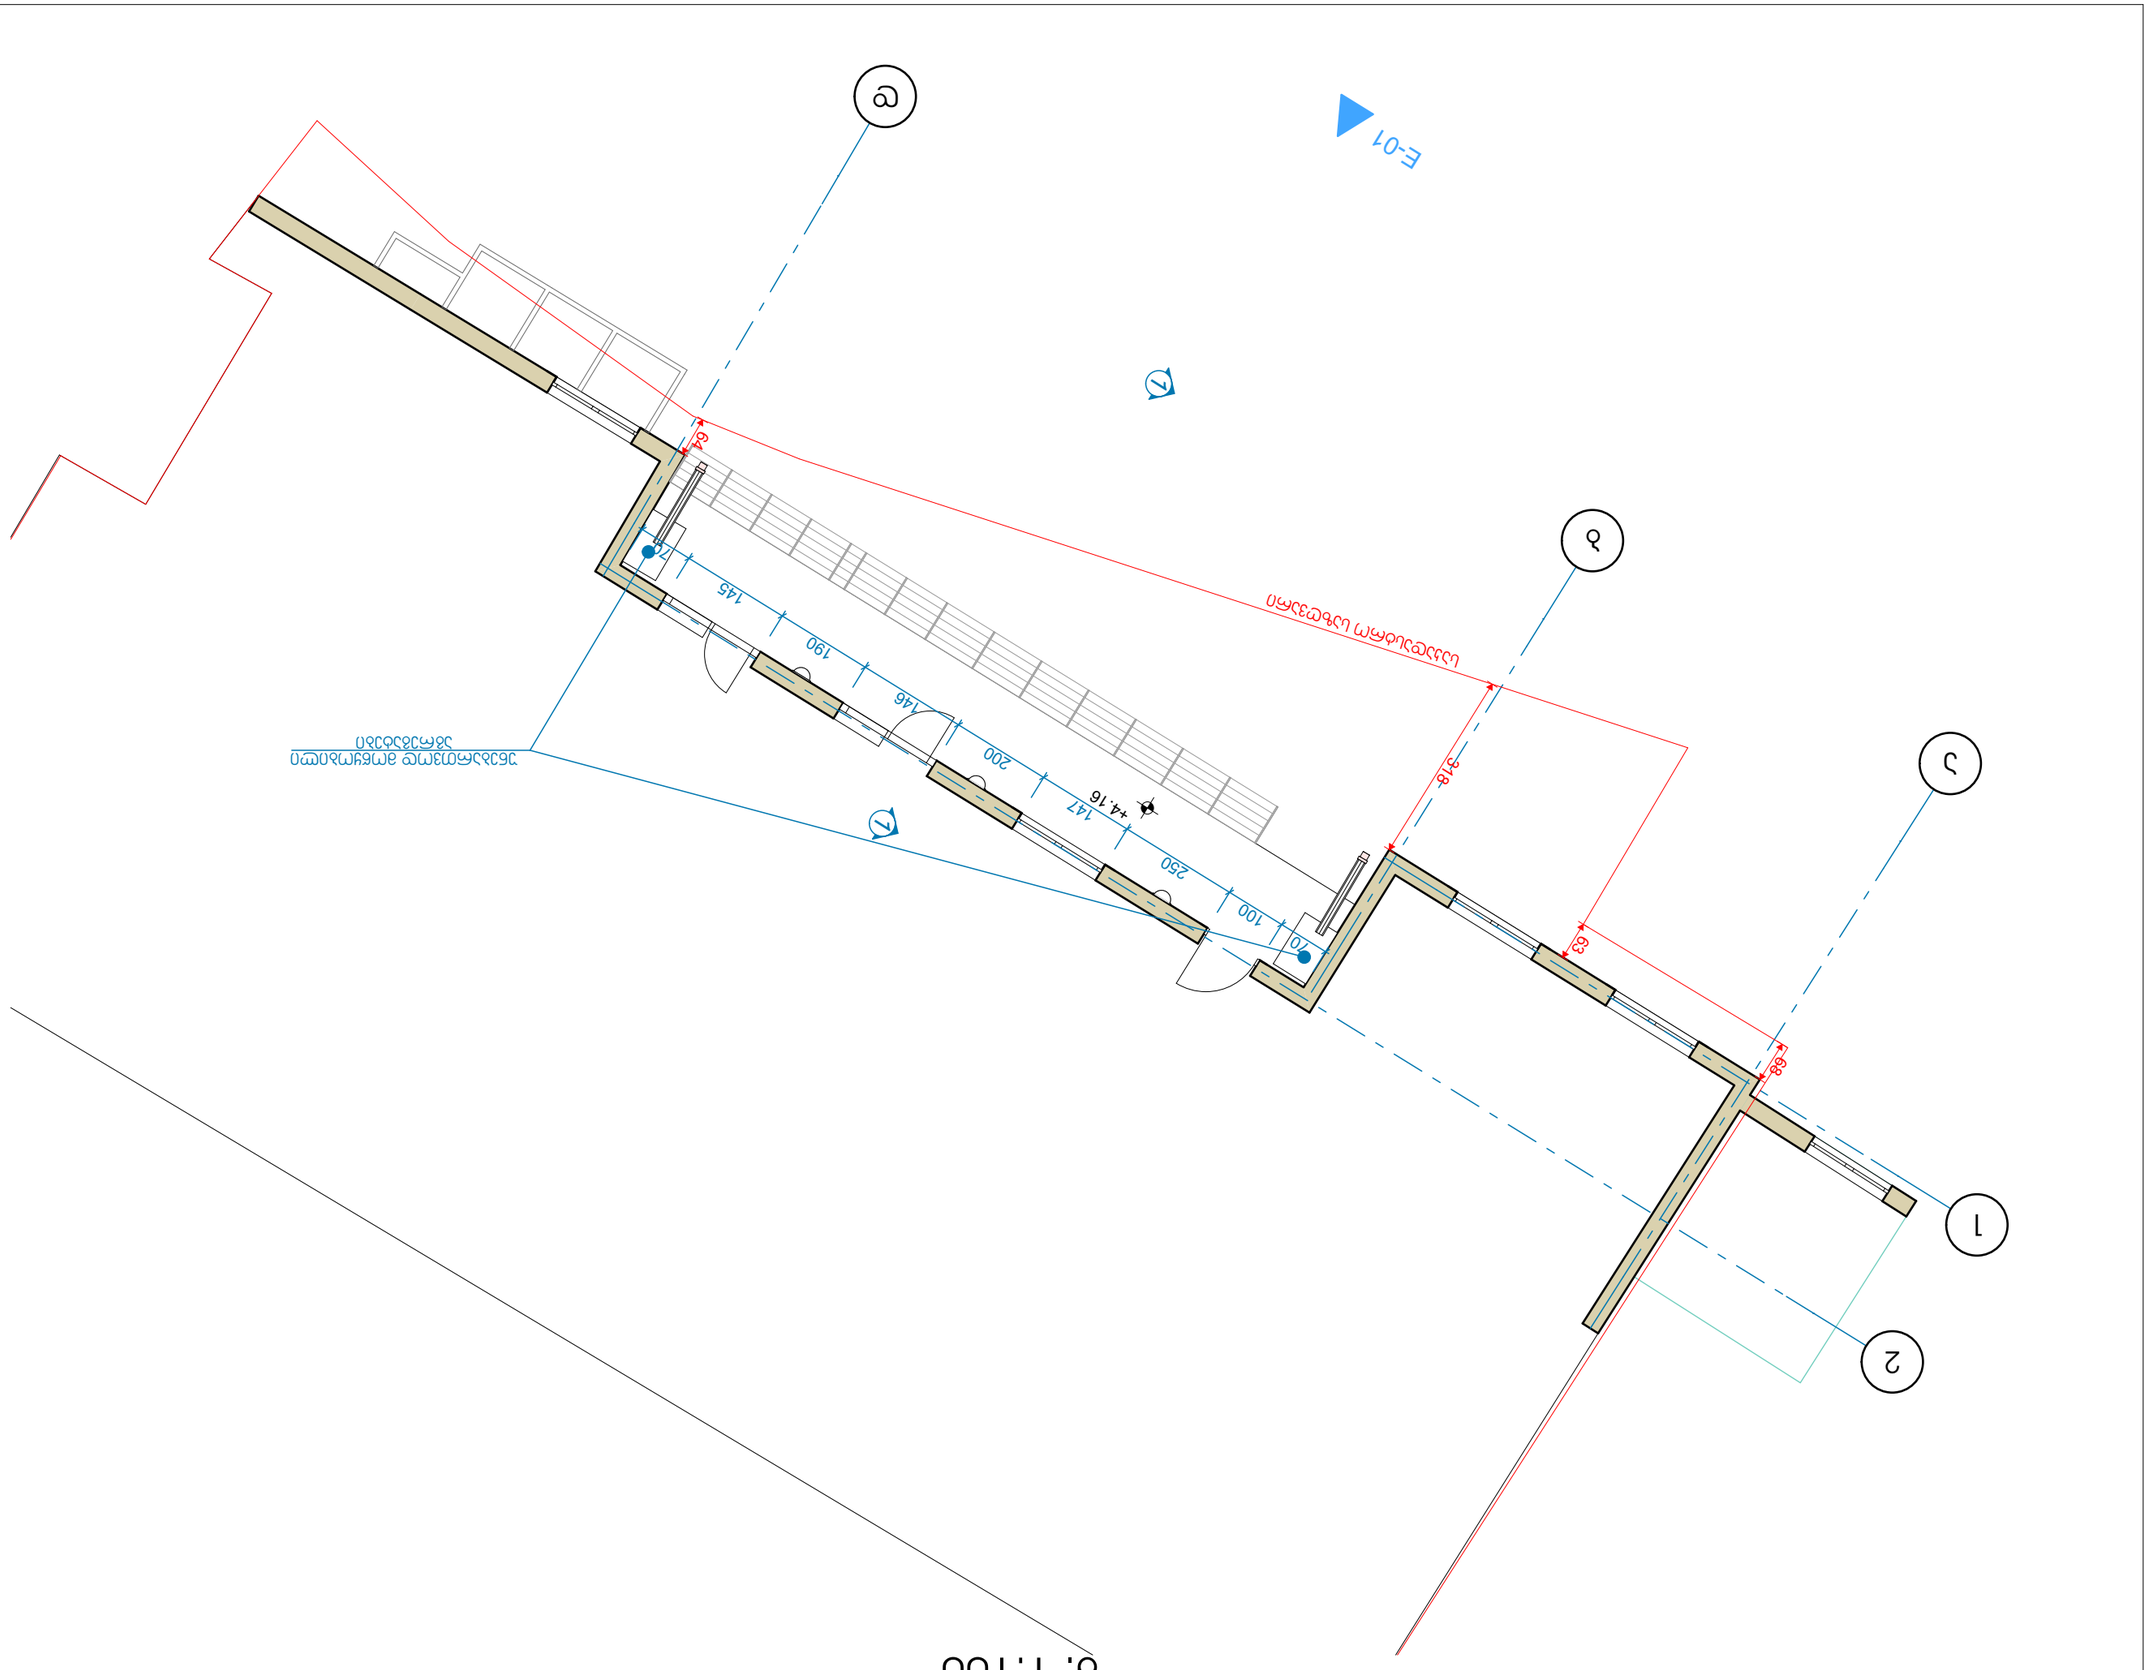








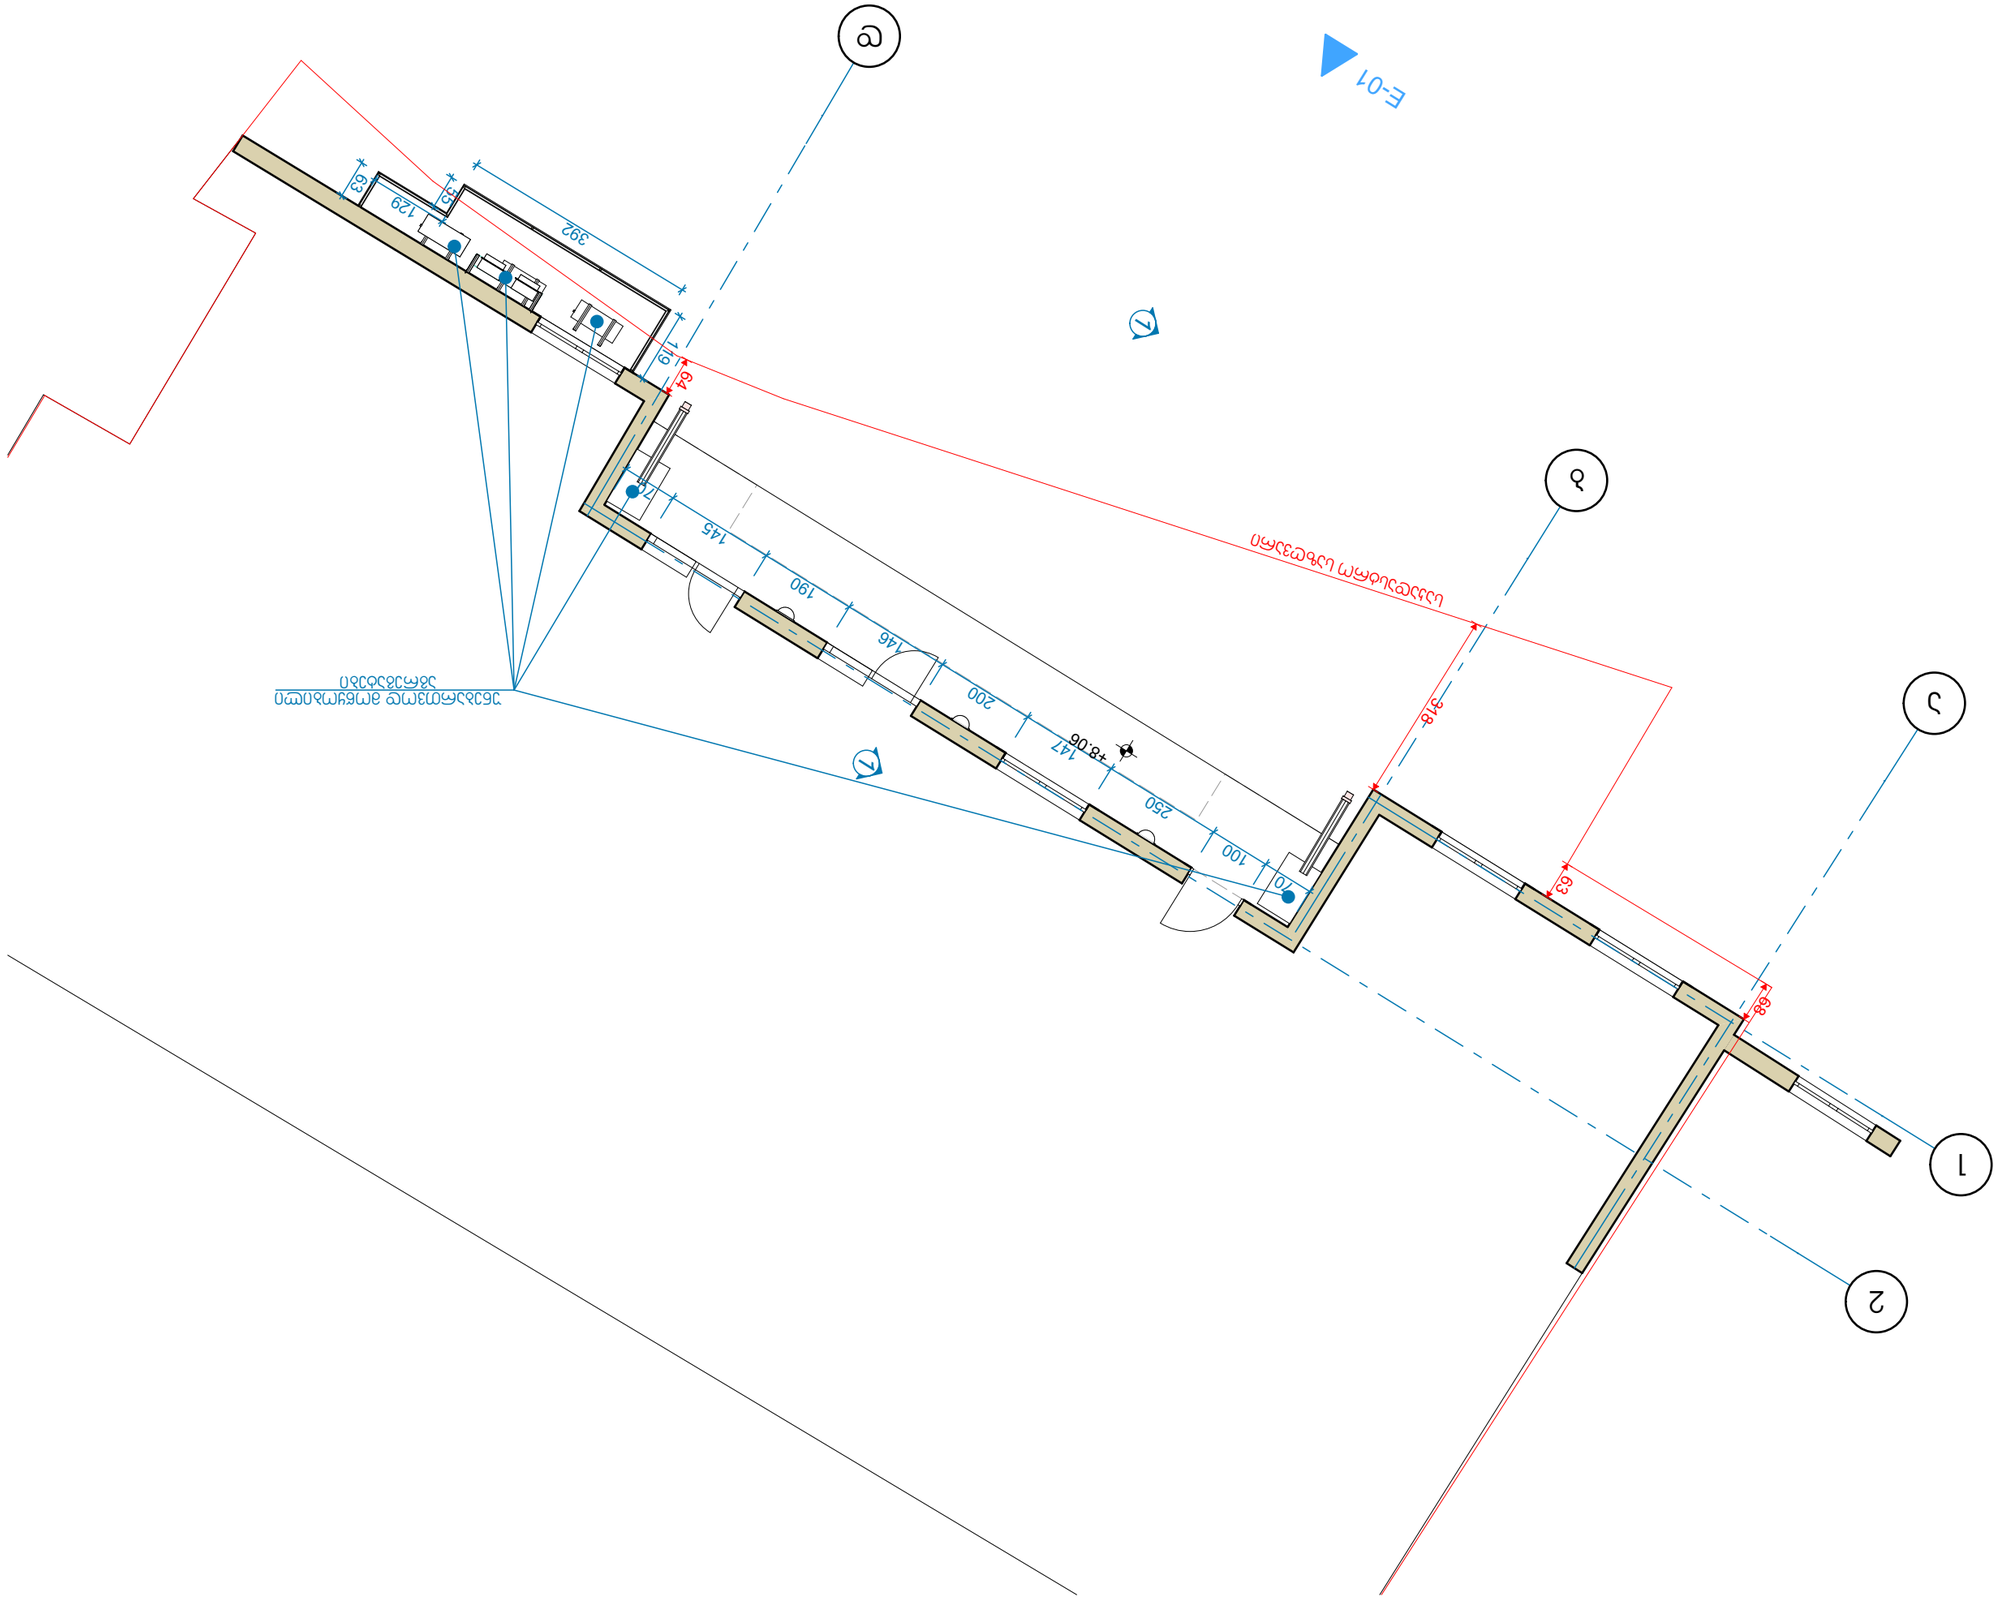

GSPublisherVersion 0.1.100.100

1:100

S.p.s. "arqvei"

el-fosta: arch.way@outlook.com

s.n.: 420425524
დირექტორი
მთ. არქიტექტორი

u.Wanturia
დ. კაშია

ფორმატი გვერდი

ნახაზის დასახელება

პროექტის სახელწოდება

ობიექტის მისამართი

დამკვეთი

ქ. თბილისი, ქეთევან წამებულის გამზირი #3
s.k. 01.17.01.093.027

Zeglze ჩასატარებელი მცირე
სარეაბილიტაციო სამუშაოები

A-3 0

მასშტაბი

ექსპლიკაცია

შენიშვნები და პირობითი აღნიშვნა

თბილისი 2020

დაკვეთა # პროექტი #

s.s. "terabanki"

a

b

d

1

2

1

1

E-01

68

64

63

318

70
100

250

147

200

146

190

145
70

392
55

129
63

119

+8.06

საკადასტრო საზღვარი

უნებართვოდ მოწყობილი
აგრეგატები

არსებული გეგმა
III სართული

არსებული გეგმა III სართული მ. 1:100

არსებული გეგმა IV სართული
მ. 1:100

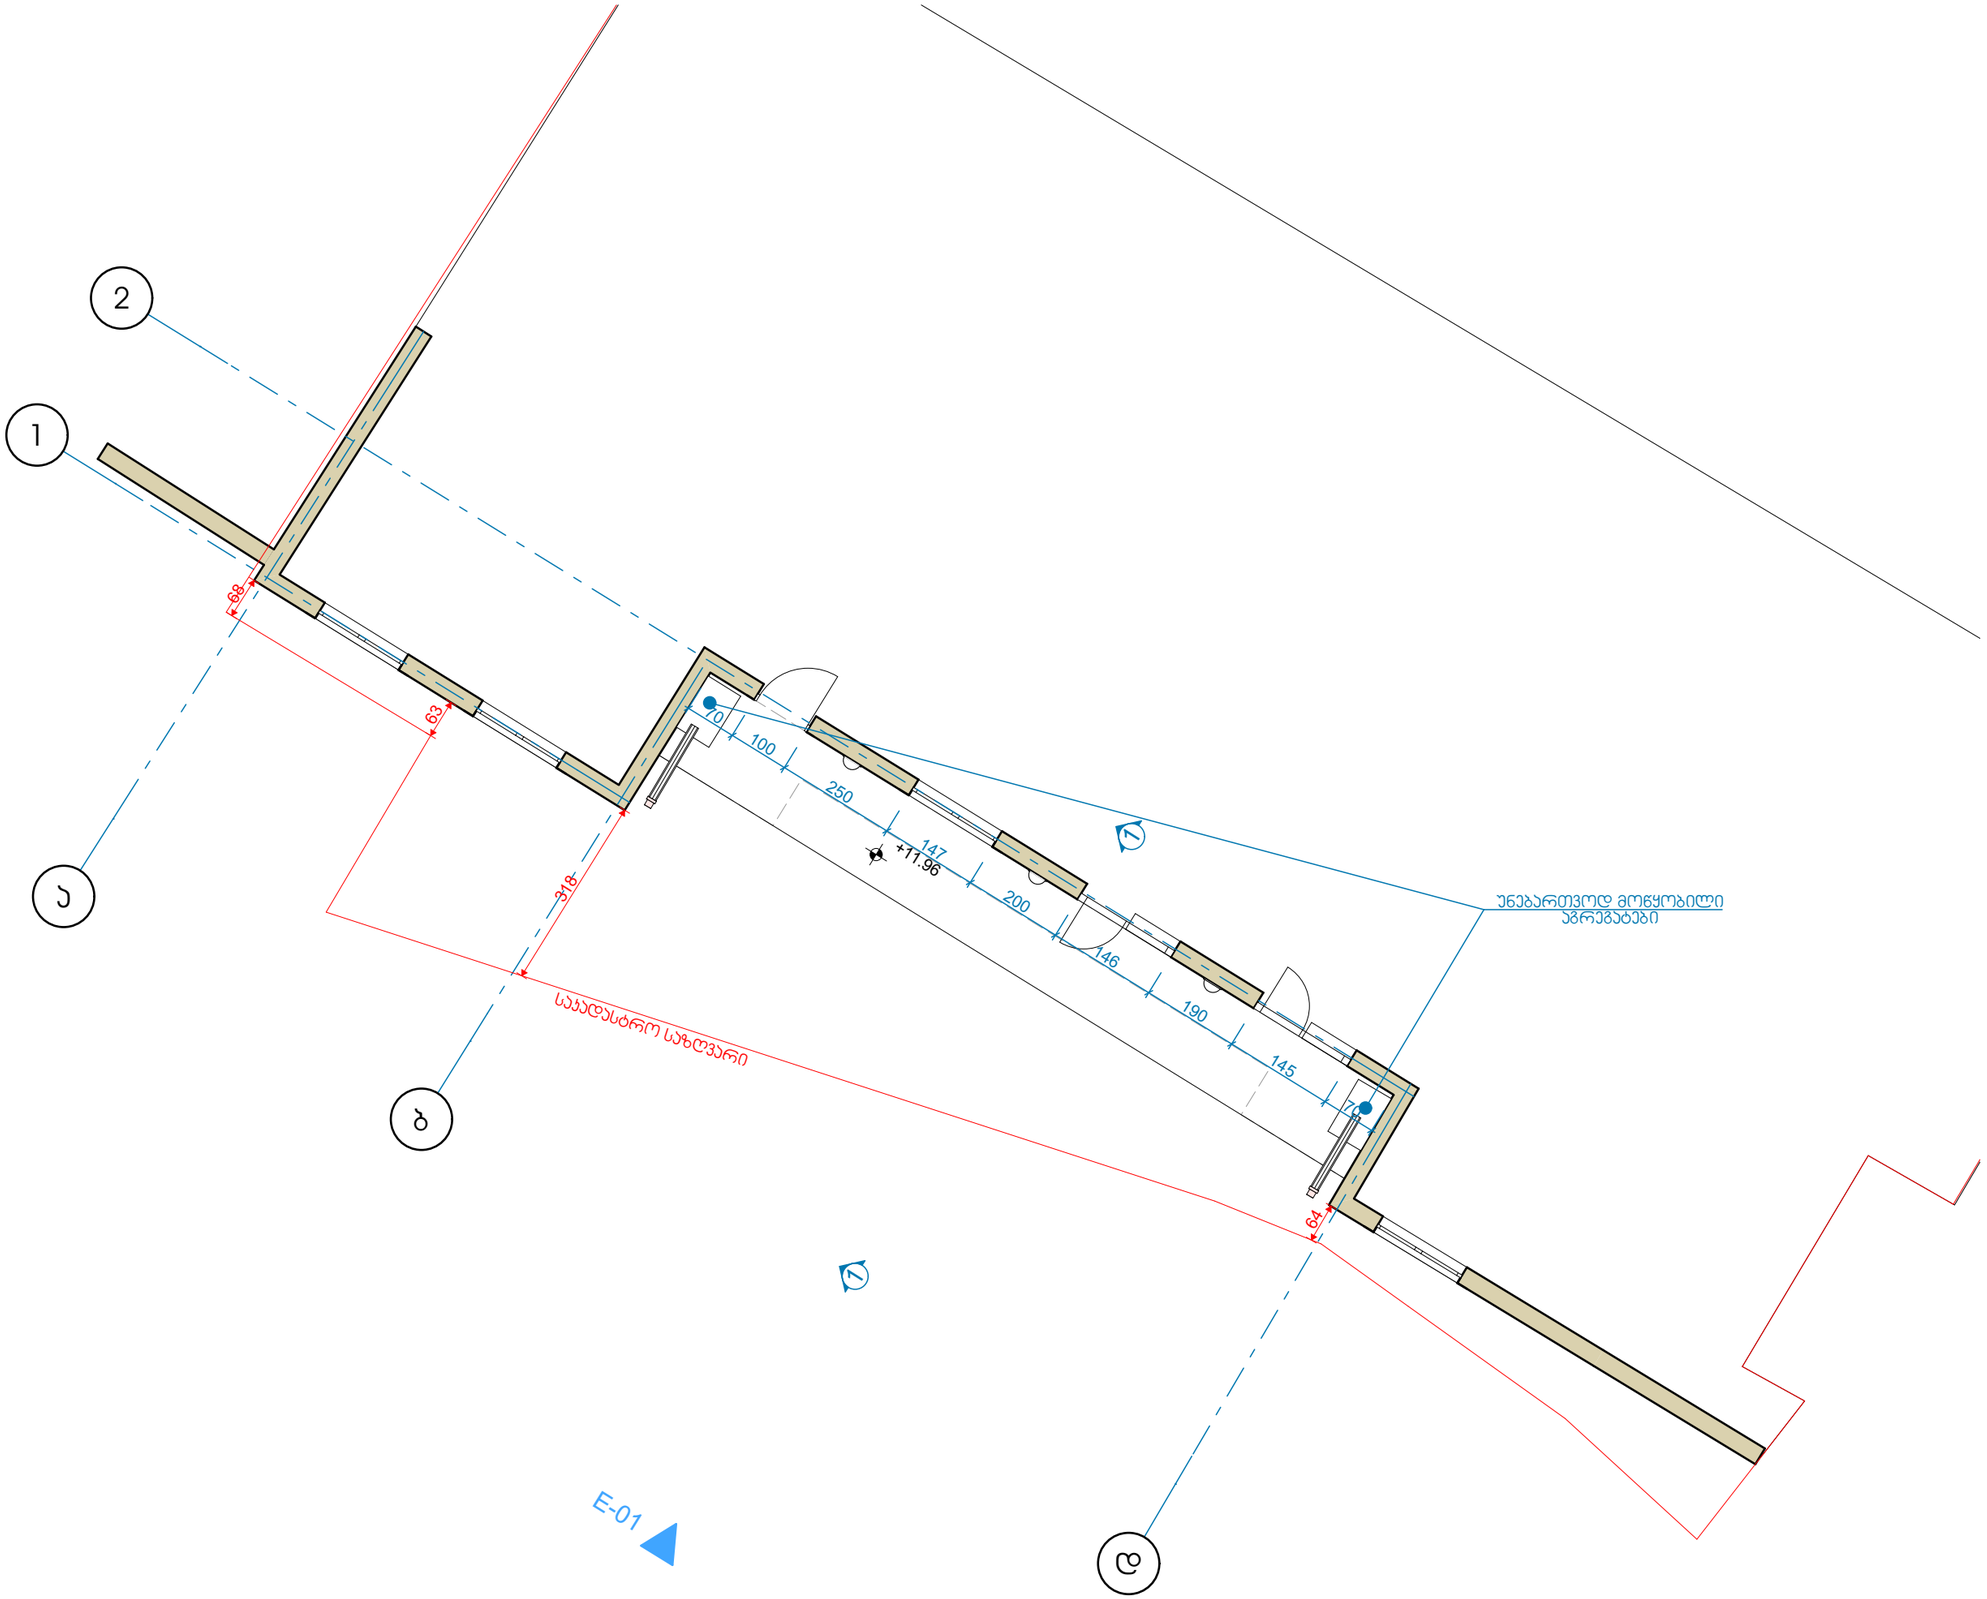

ცვლილების №	პროექტი №	თბილისი 2020

ექსპლიკაცია

შენიშვნები და პირობითი აღნიშვნა

პროექტის სახელწოდება

ქეგლზე ჩასატარებელი მცირე სარეაბილიტაციო სამუშაოები

ობიექტის მისამართი

ქ. თბილისი, ქეთევან წამებულის გამზირი №3
ს.კ. 01.17.01.093.027

შ.პ.ს. "არქვეი"

ს.ნ.: 420425524

ელ-ფოსტა: arch.way@outlook.com

დირექტორი	უ.ჯანტერია
მთ. არქიტექტორი	დ. ჯაშია
დამკვეთი	ს.ს. "ტერაბანკი"

ნახაზის დასახელება

არსებული გეგმა
IV სართული

მასშტაბი	ფორმატი	გვერდი
1:100	A-3	0

არსებული ჭრილი
მ. 1:100

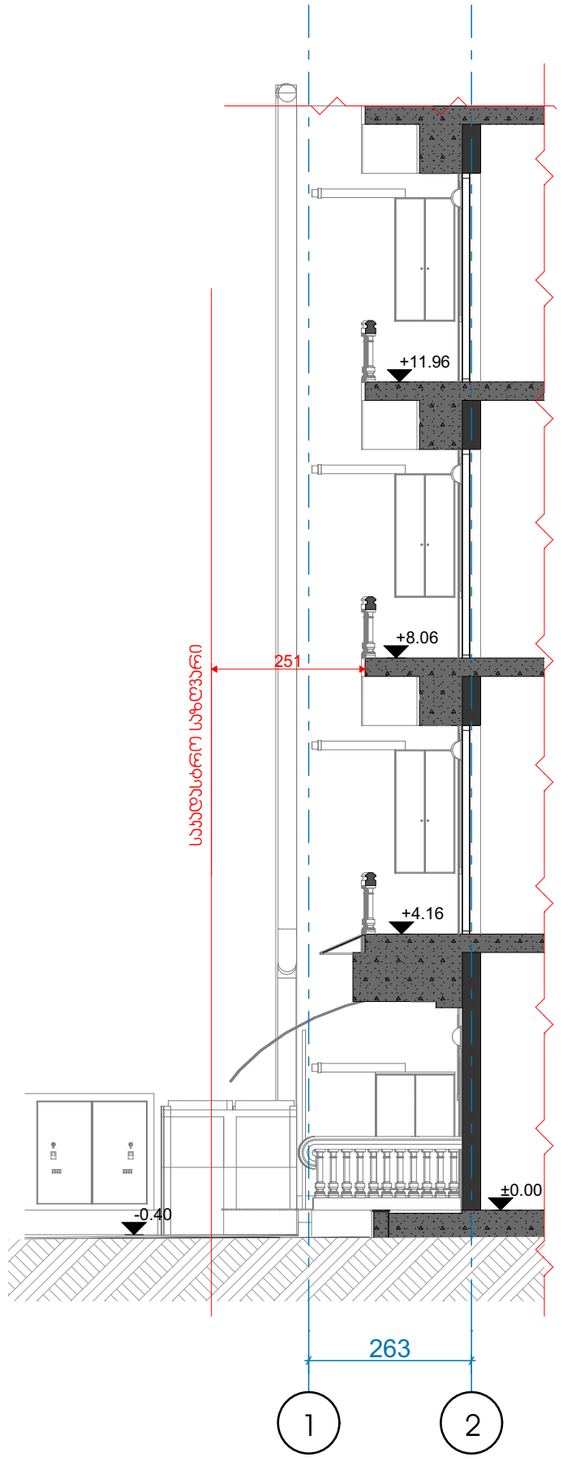

დაკვეთა №	პროექტი №	თბილისი 2020

ექსპლიკაცია

შენიშვნები და პირობითი აღნიშვნა

პროექტის სახელწოდება

ქვემოზე ჩასატარებელი მცირე სარეაბილიტაციო სამუშაოები

ობიექტის მისამართი

ქ. თბილისი, ქეთევან წამებულის გამზირი №3
ს.კ. 01.17.01.093.027

შ.პ.ს. "არქვეი"

ს.ნ.: 420425524

ელ-ფოსტა: arch.way@outlook.com

დირექტორი უ.ჯანტერია

მთ. არქიტექტორი დ. ჯაშია

დამკვეთი ს.ს. "ტერაბანკი"

ნახაზის დასახელება

არსებული ჭრილი

მასშტაბი	ფორმატი	გვერდი
1:100	A-3	0

არსებული ფასადი
მ. 1:100

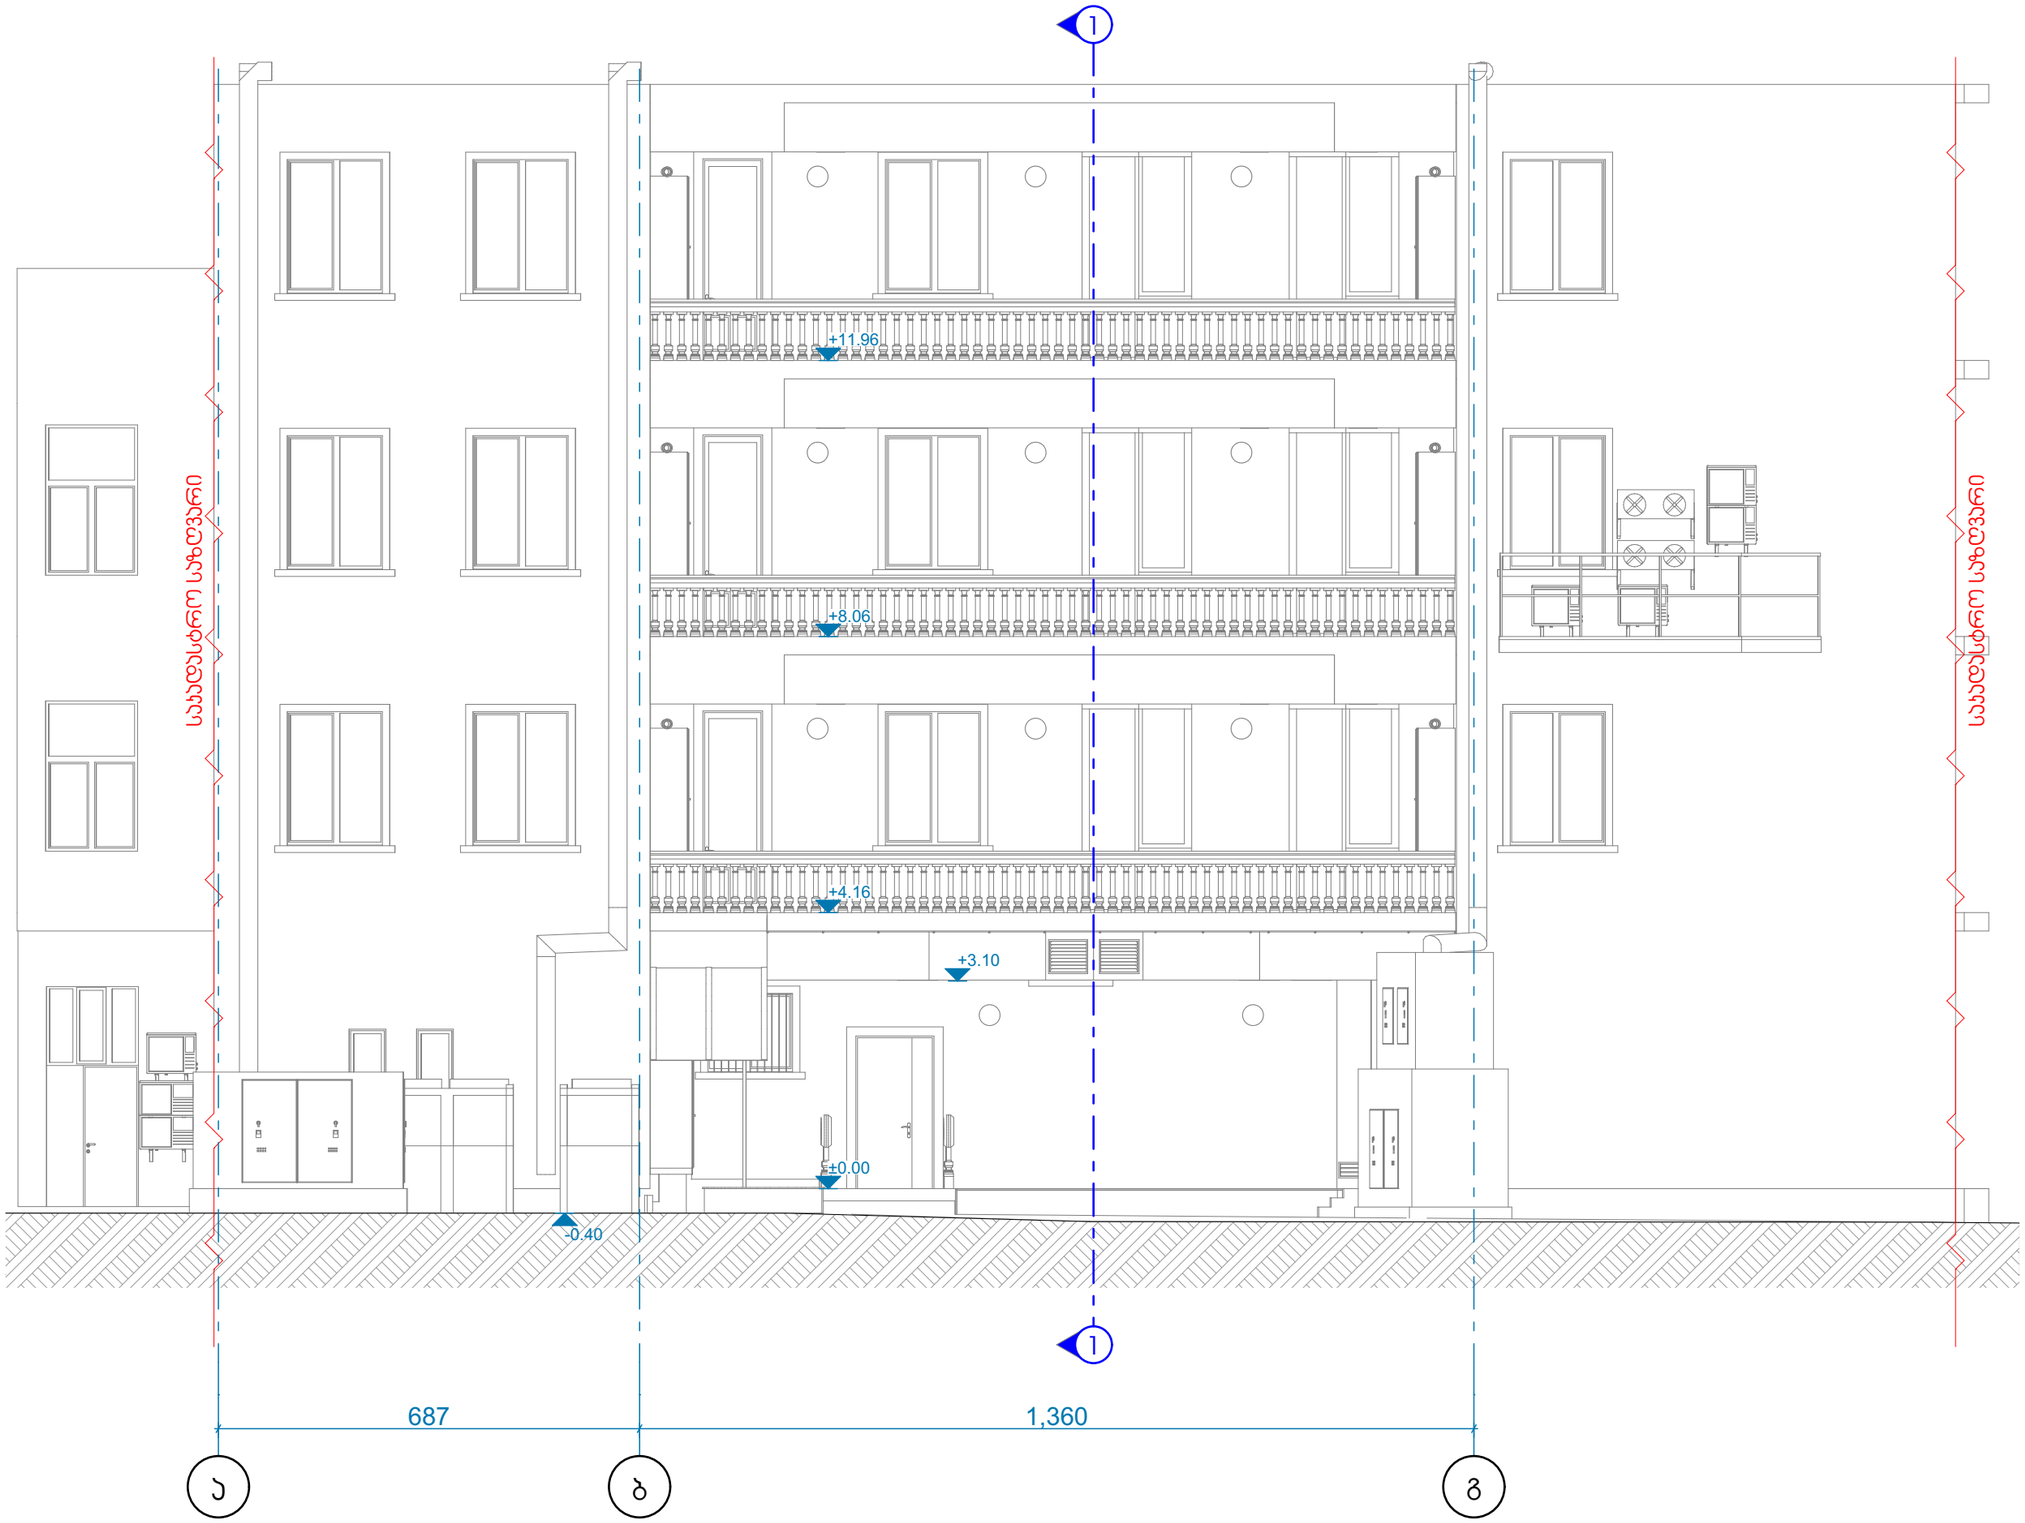

დაკვეთა №	პროექტი №	თბილისი 2020

ექსპლიკაცია

შენიშვნები და პირობითი აღნიშვნა

პროექტის სახელწოდება

ძველზე ჩასატარებელი მცირე სარეაბილიტაციო სამუშაოები

ობიექტის მისამართი

ქ. თბილისი, ქეთევან წამებულის გამზირი №3
ს.კ. 01.17.01.093.027

შ.პ.ს. "არქვეი"

ს.ნ.: 420425524

ელ-ფოსტა: arch.way@outlook.com

დირექტორი	უ.ჯანტურია
მთ. არქიტექტორი	დ. ჯაშია
დამკვეთი	ს.ს. "ტერაბანკი"

ნახაზის დასახელება

არსებული ფასადი

მასშტაბი	ფორმატი	გვერდი
1:100	A-3	0

საპროექტო გეგმა I სართული
მ. 1:100

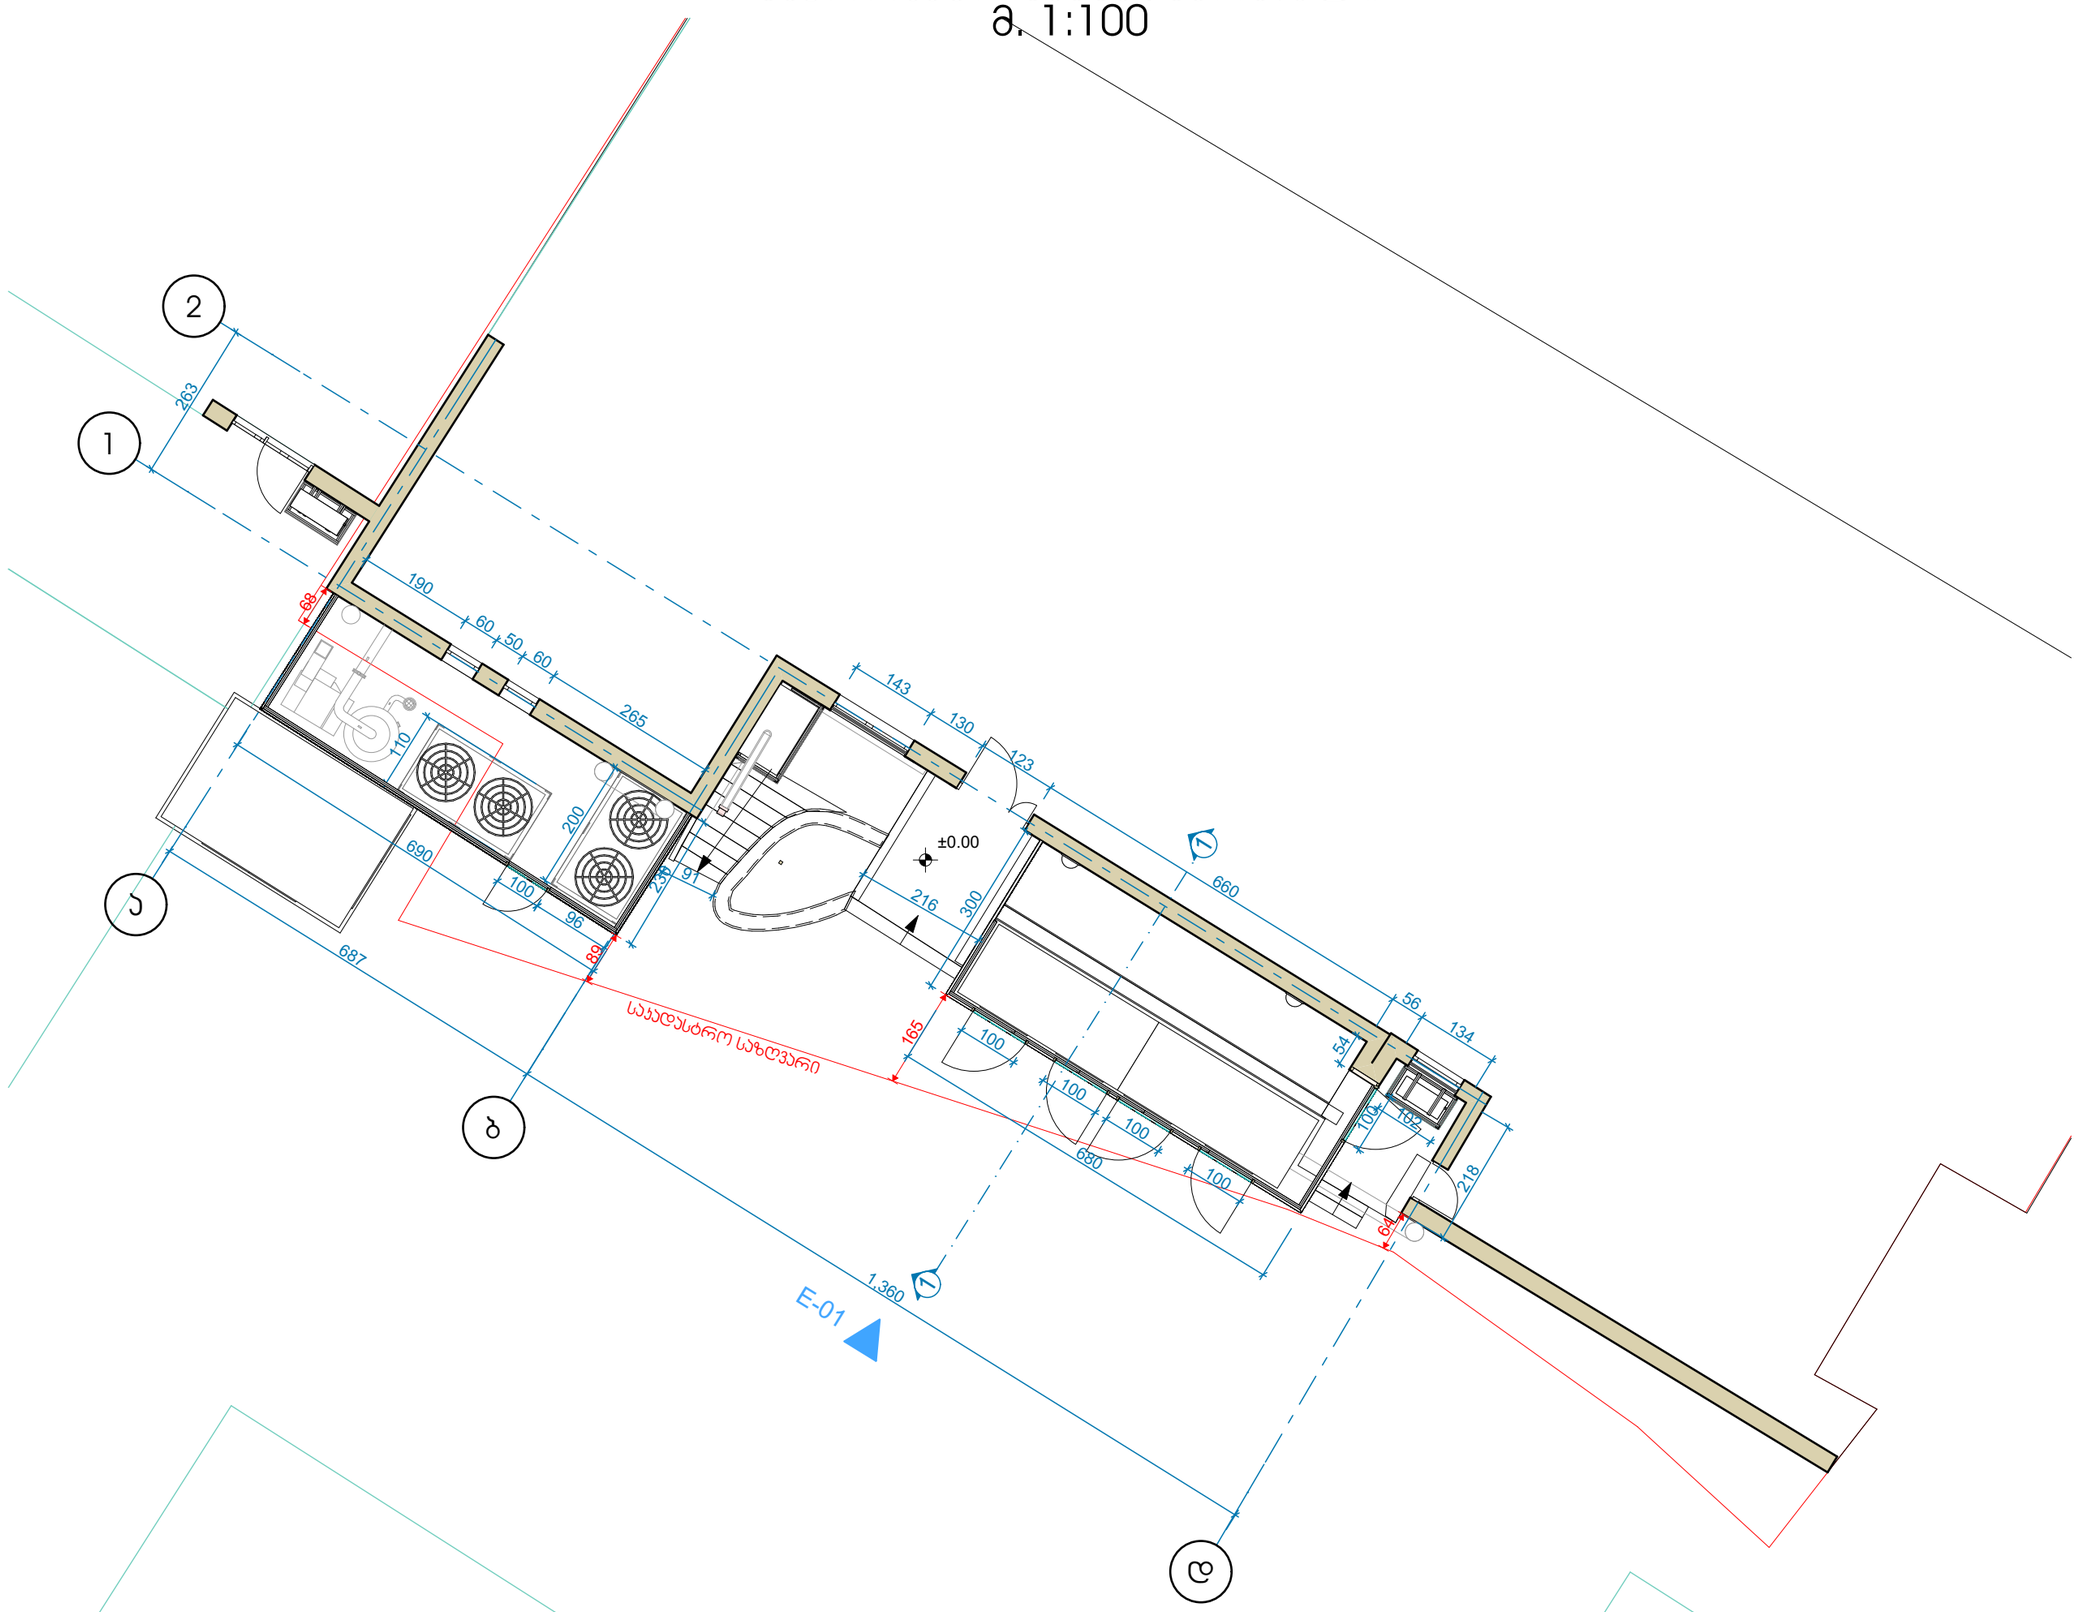

დაკვეთა №	პროექტი №	თბილისი 2020

ექსპლიკაცია

შენიშვნები და პირობითი აღნიშვნა

პროექტის სახელწოდება

ქვესტრე ჩასატარებელი მცირე სარეაბილიტაციო სამუშაოები

ობიექტის მისამართი

ქ. თბილისი, ქეთევან წამებულის გამზირი №3
ს.კ. 01.17.01.093.027

შ.პ.ს. "არქვეი"

ტ.ნ.: 420425524
ელ-ფოსტა: arch.way@outlook.com

დირექტორი უ.ჯანტარია

მთ. არქიტექტორი დ. ჯაშია

დამკვეთი ს.ს. "ტერაბანკი"

ნახაზის დასახელება

საპროექტო გეგმა
I სართული

მასშტაბი	ფორმატი	გვერდი
1:100	A-3	0


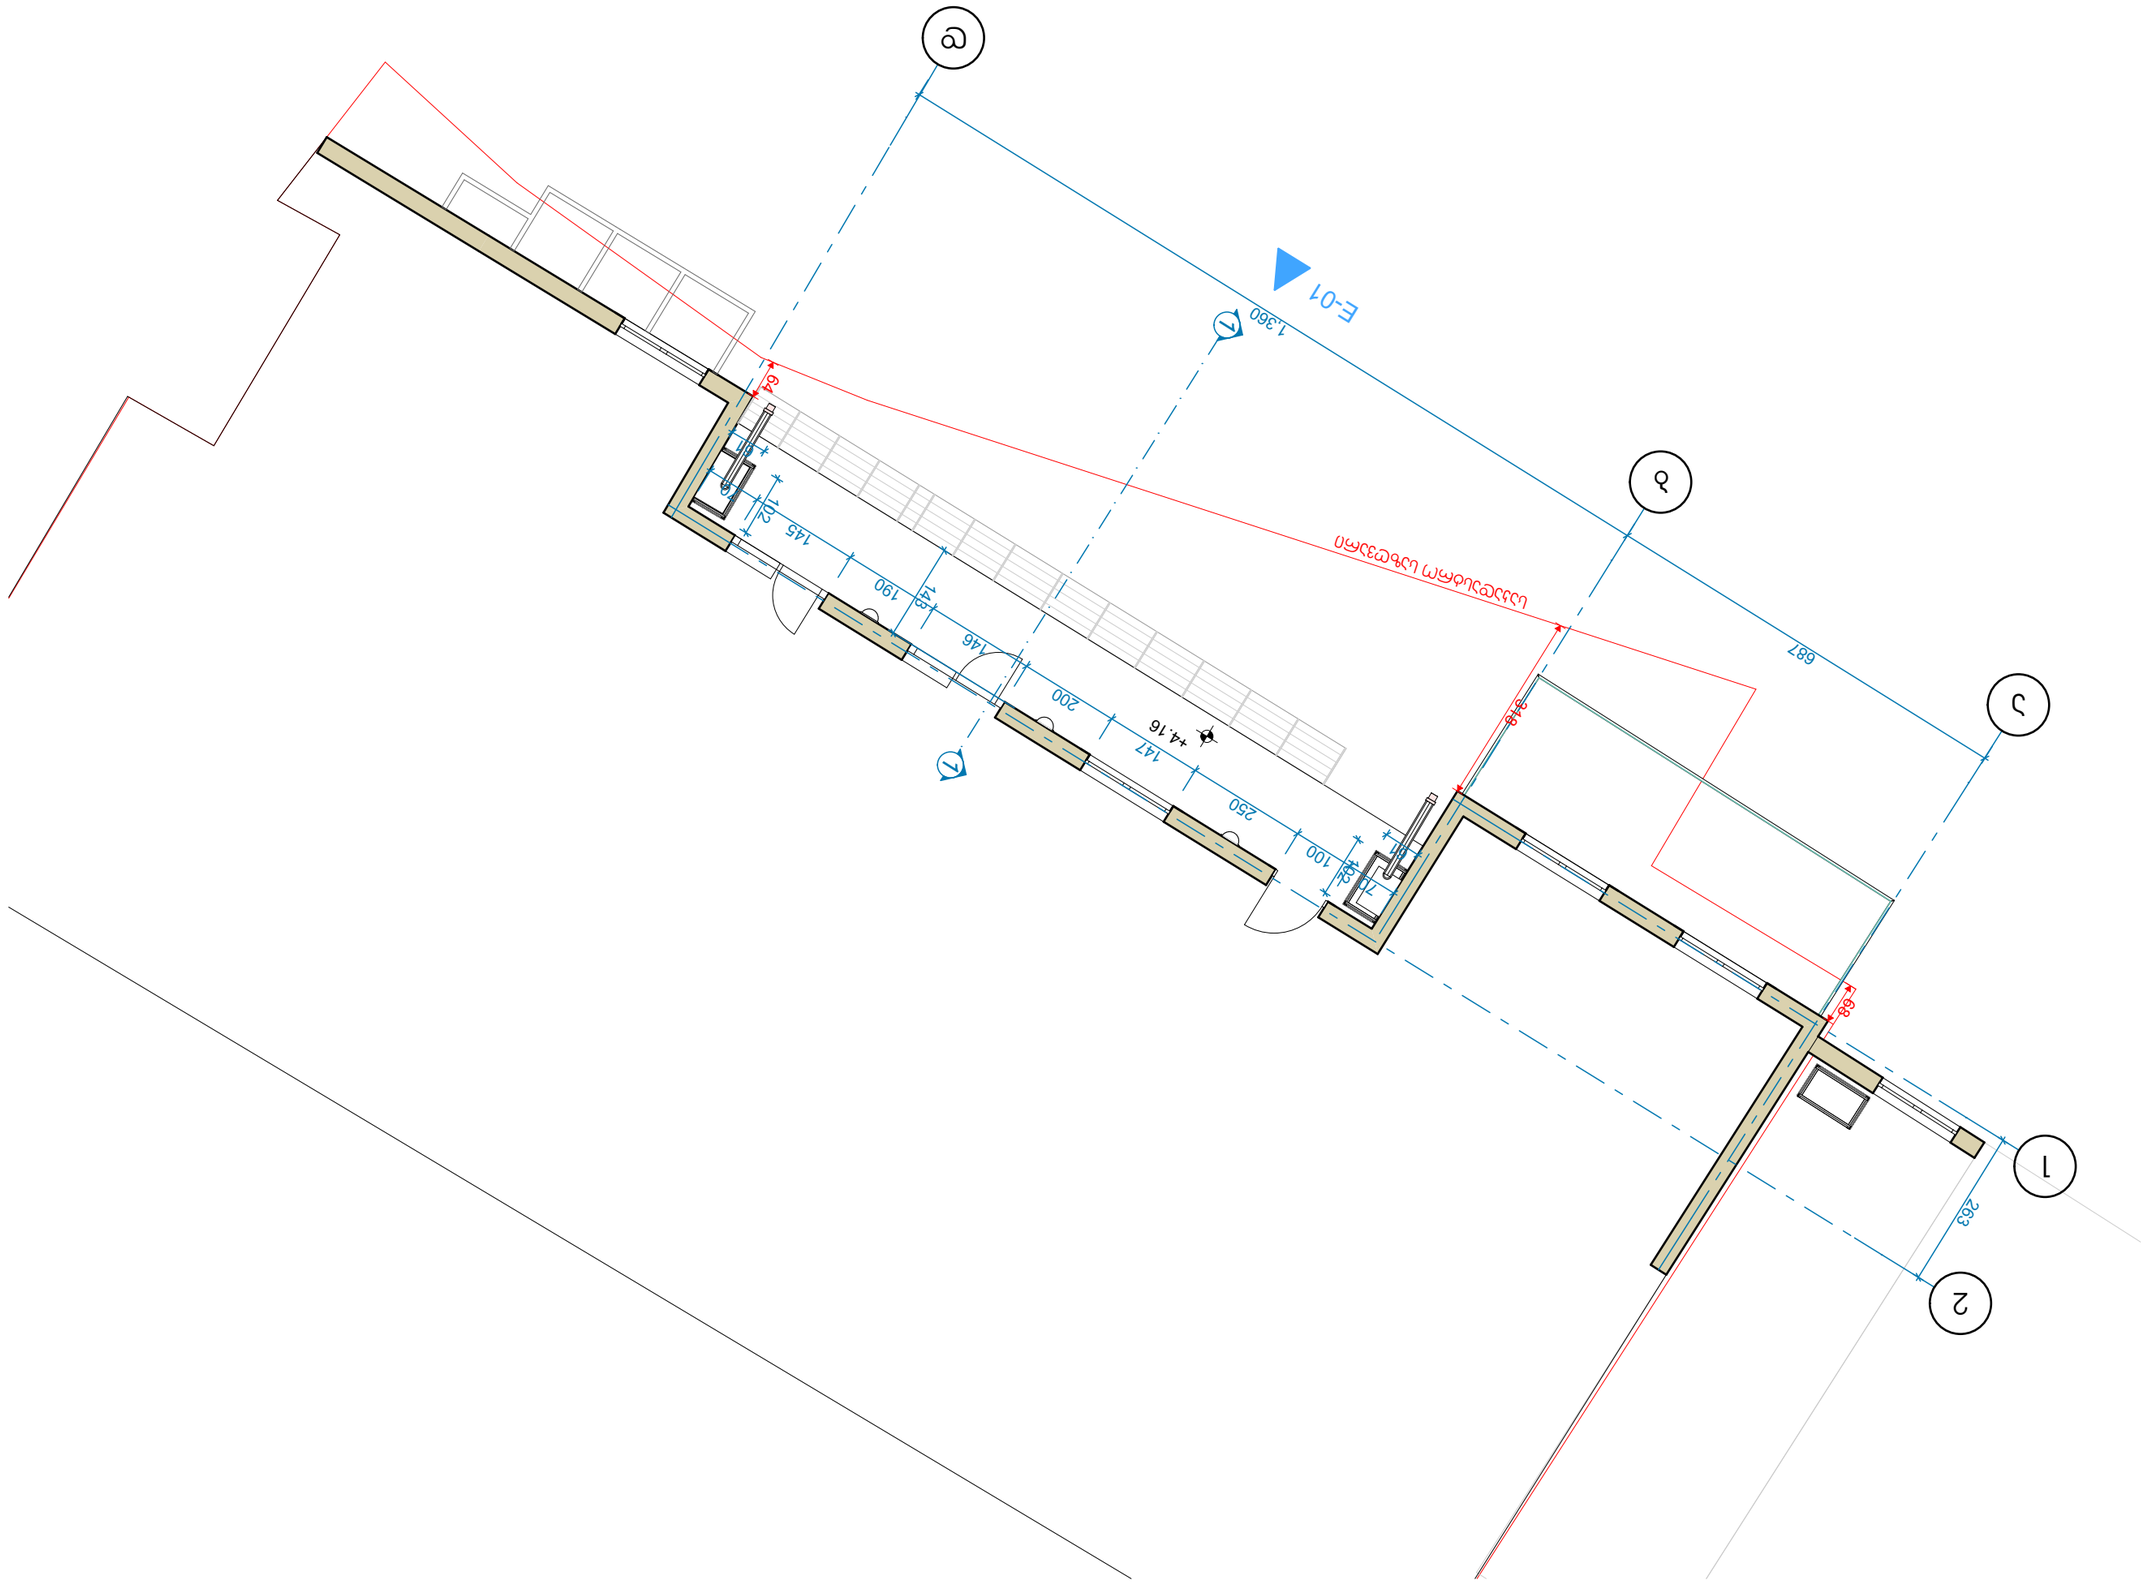

















საპროექტო გეგმა III სართული
მ. 1:100

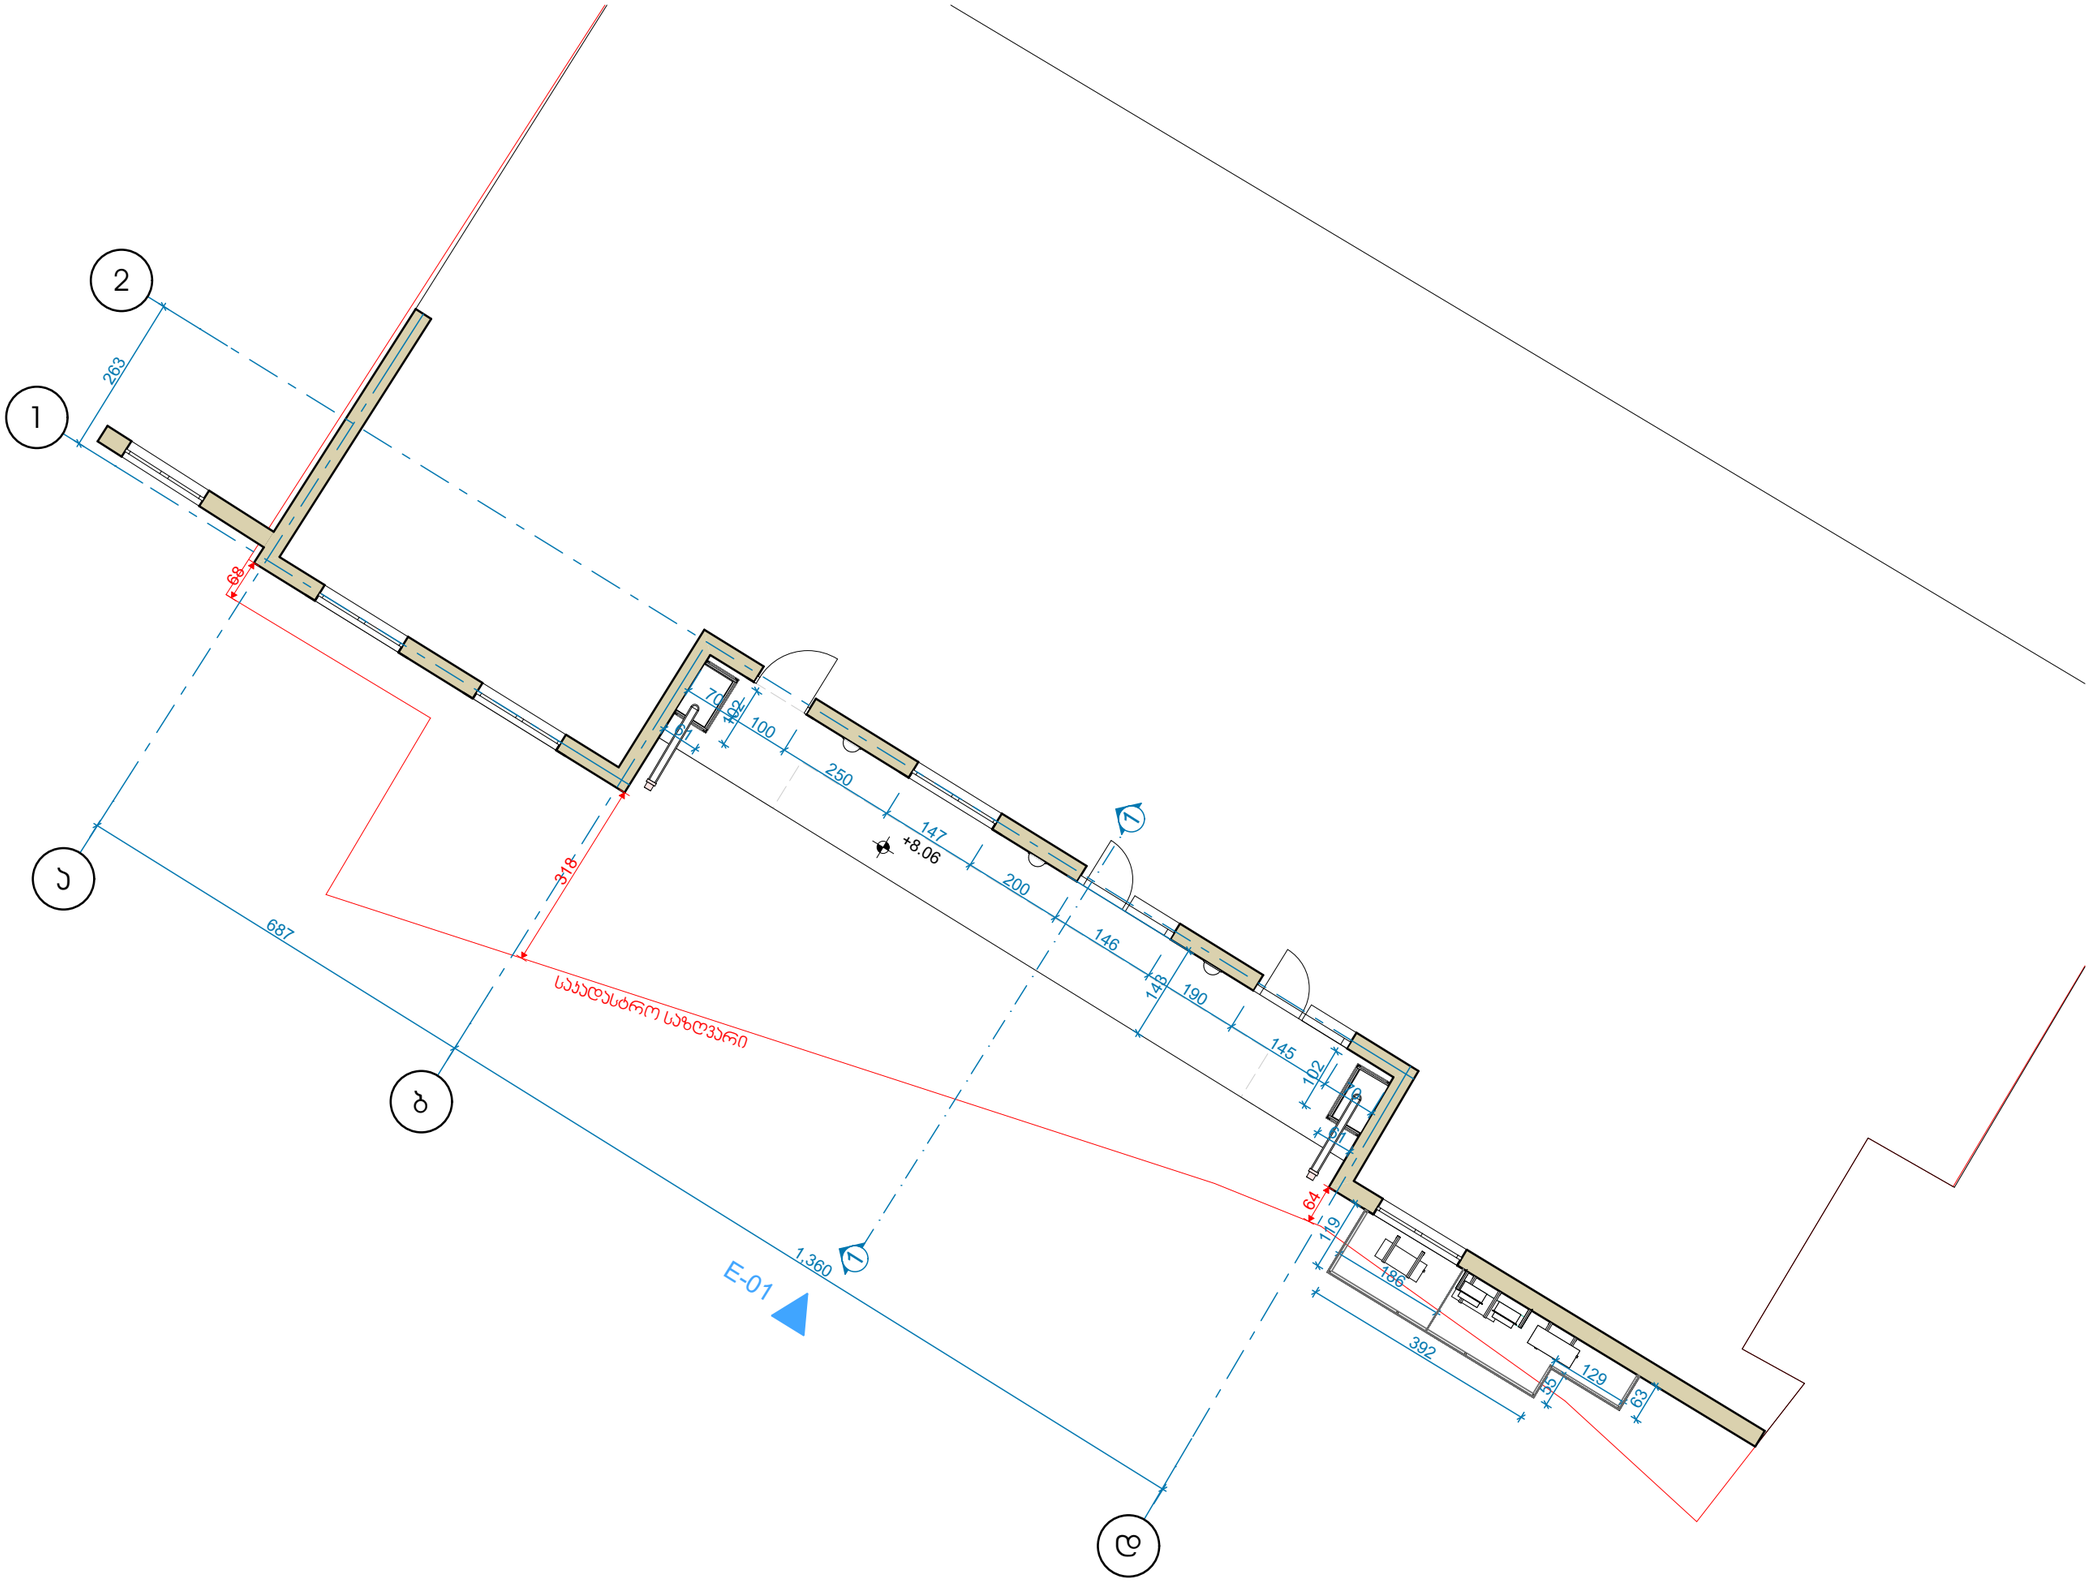

დაკვეთა №	პროექტი №	თბილისი 2020

ექსპლიკაცია

შენიშვნები და პირობითი აღნიშვნა

პროექტის სახელწოდება

ქვგლზე ჩასატარებელი მცირე სარეაბილიტაციო სამუშაოები

ობიექტის მისამართი

ქ. თბილისი, კეთევან წამებულის გამზირი №3
ს.კ. 01.17.01.093.027

შ.პ.ს. "არქვეი"

ARCHWAY

ს.ნ.: 420425524
ელ-ფოსტა: arch.way@outlook.com

დირექტორი	უ.ჯანტერია
მთ. არქიტექტორი	დ. ჯამია
დამკვეთი	ს.ს. "ტერაბანკი"

ნახაზის დასახელება

საპროექტო გეგმა
III სართული

მასშტაბი	ფორმატი	გვერდი
1:100	A-3	0

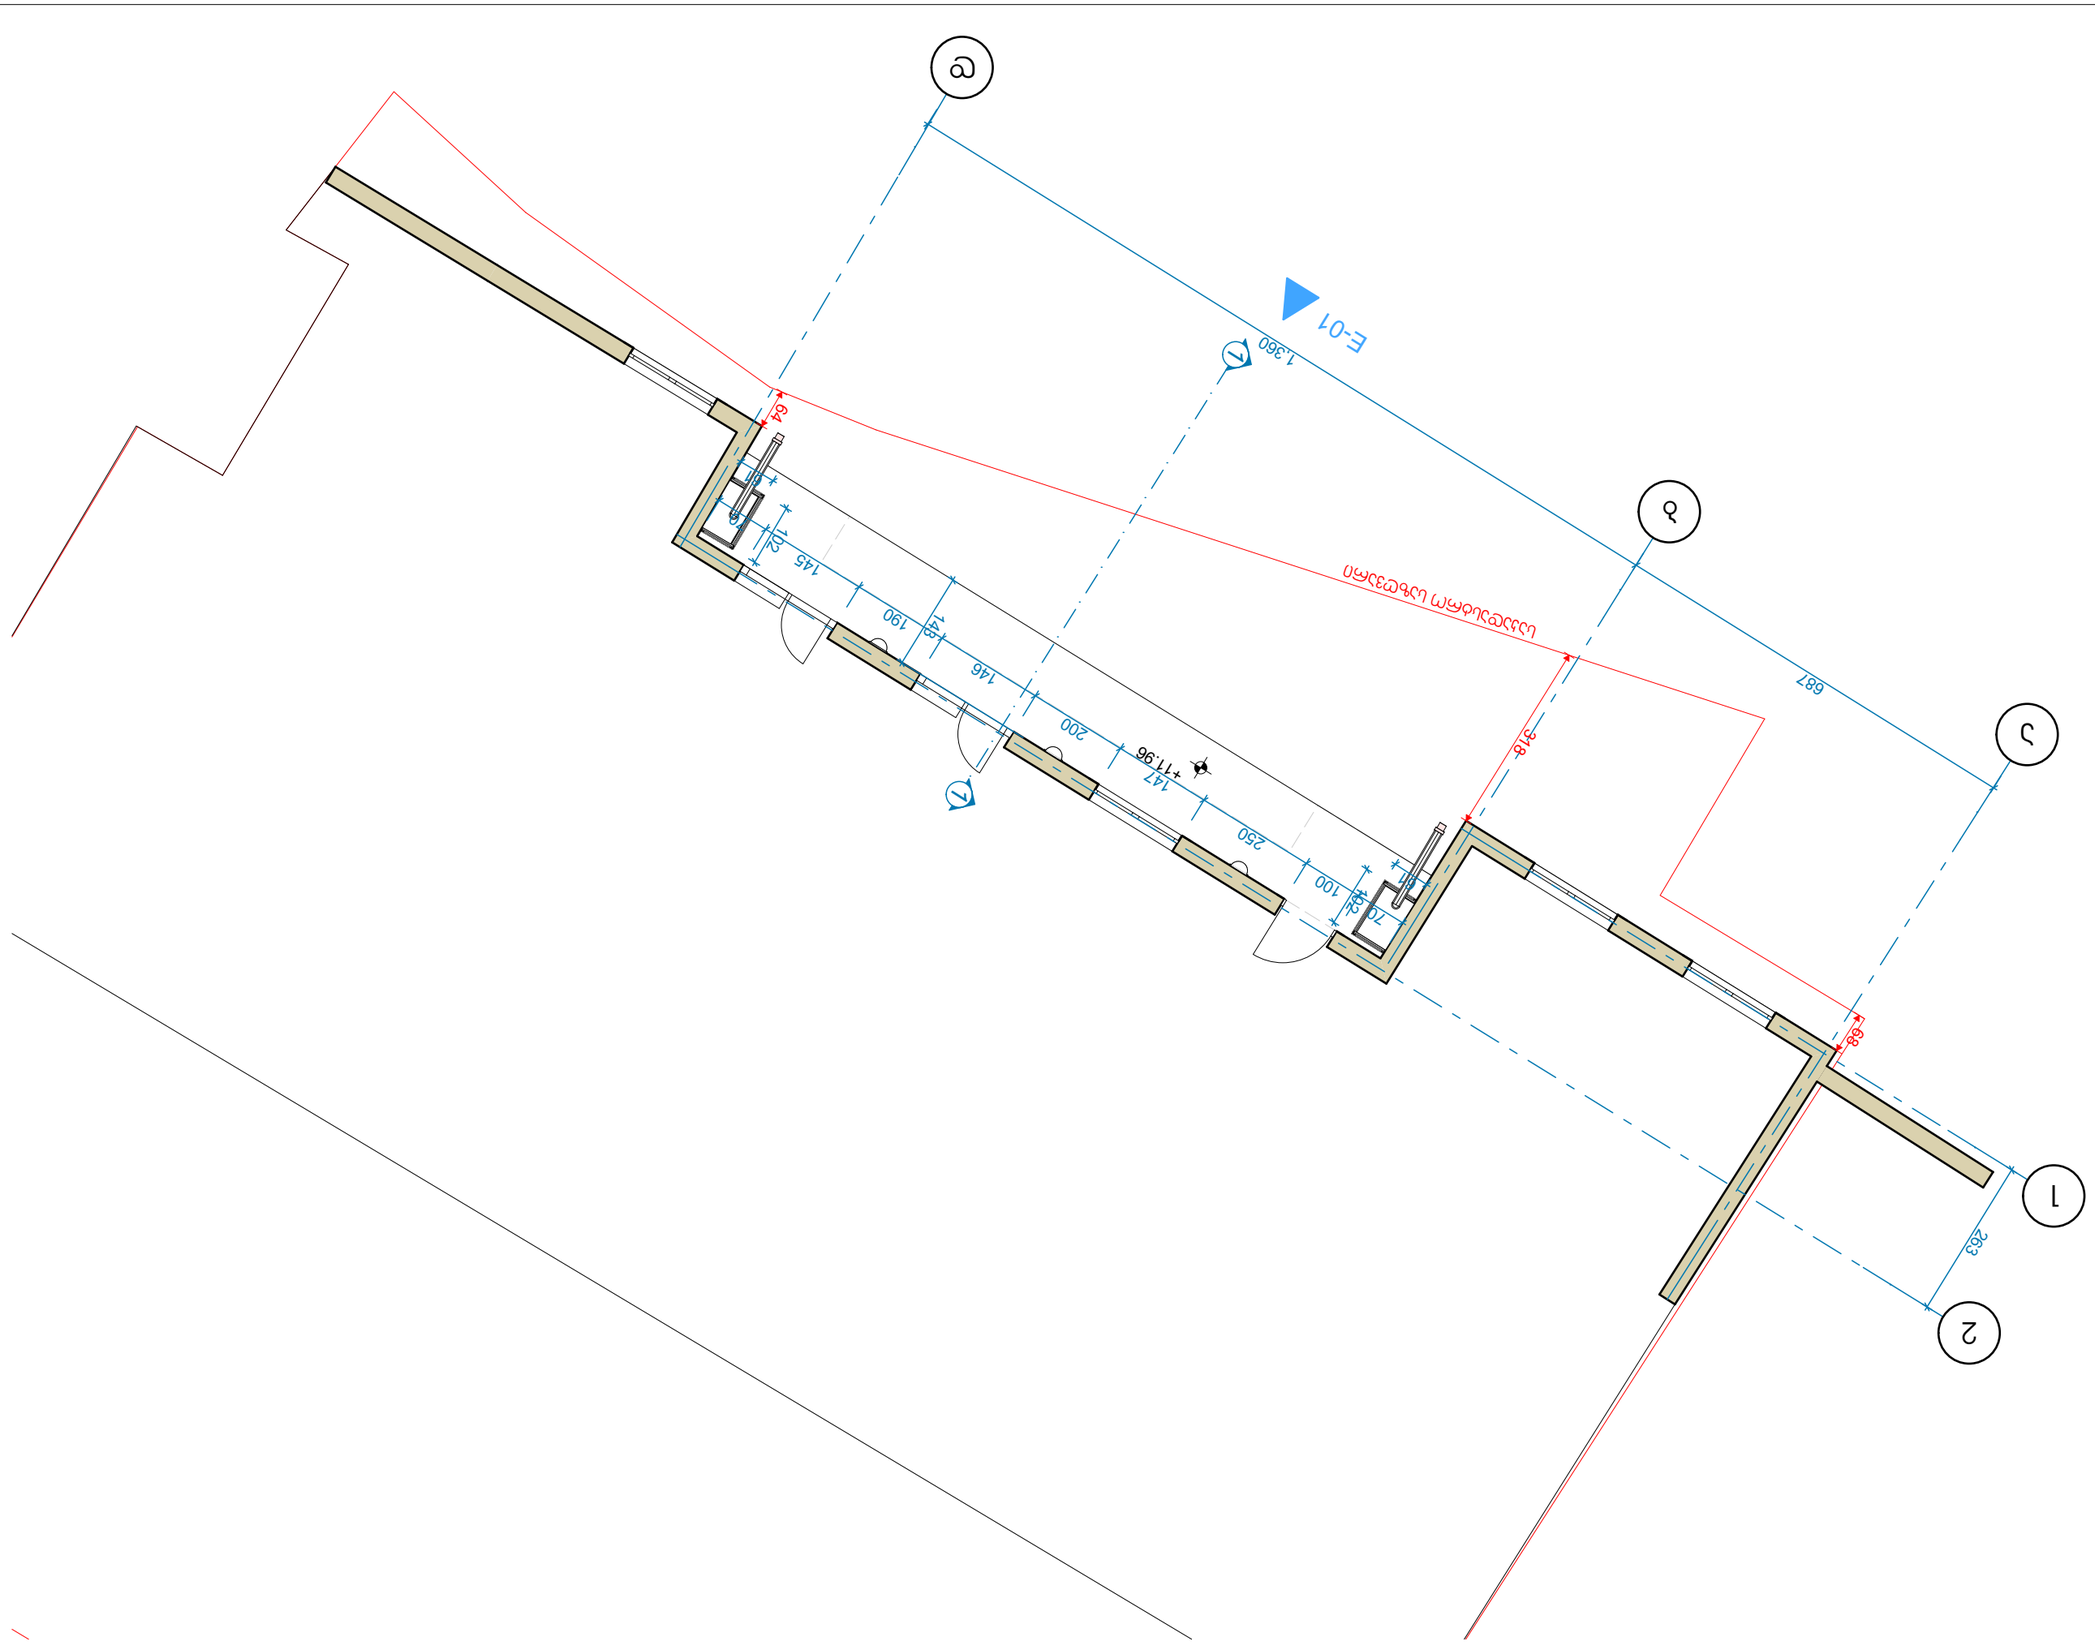

GSPublisherVersion 0.0.100.100

1:100

S.p.s. "arqvei"

el-fosta: arch.way@outlook.com

s.n.: 420425524
დირექტორი
მთ. არქიტექტორი

u.Wanturia
დ. კაშია

ფორმატი გვერდი

ნახაზის დასახელება

პროექტის სახელწოდება

ობიექტის მისამართი

დამკვეთი

ქ. თბილისი, ქეთევან წამებულის გამზირი #3
s.k. 01.17.01.093.027

Zeglze ჩასატარებელი მცირე
სარეაბილიტაციო სამუშაოები

A-3 0

მასშტაბი

ექსპლიკაცია

შენიშვნები და პირობითი აღნიშვნა

თბილისი 2020

დაკვეთა # პროექტი #

s.s. "terabanki"

a

b

d

1

2

E-01

1

1

687

1,360

263

68

318

64

70
100
250
147
200
146
190
145
70

61

102

102

61

143

+11.96

საკადასტრო საზღვარი

საპროექტო გეგმა
IV სართული

საპროექტო გეგმა IV სართული მ. 1:100

საპროექტო ფასადი
მ. 1:100

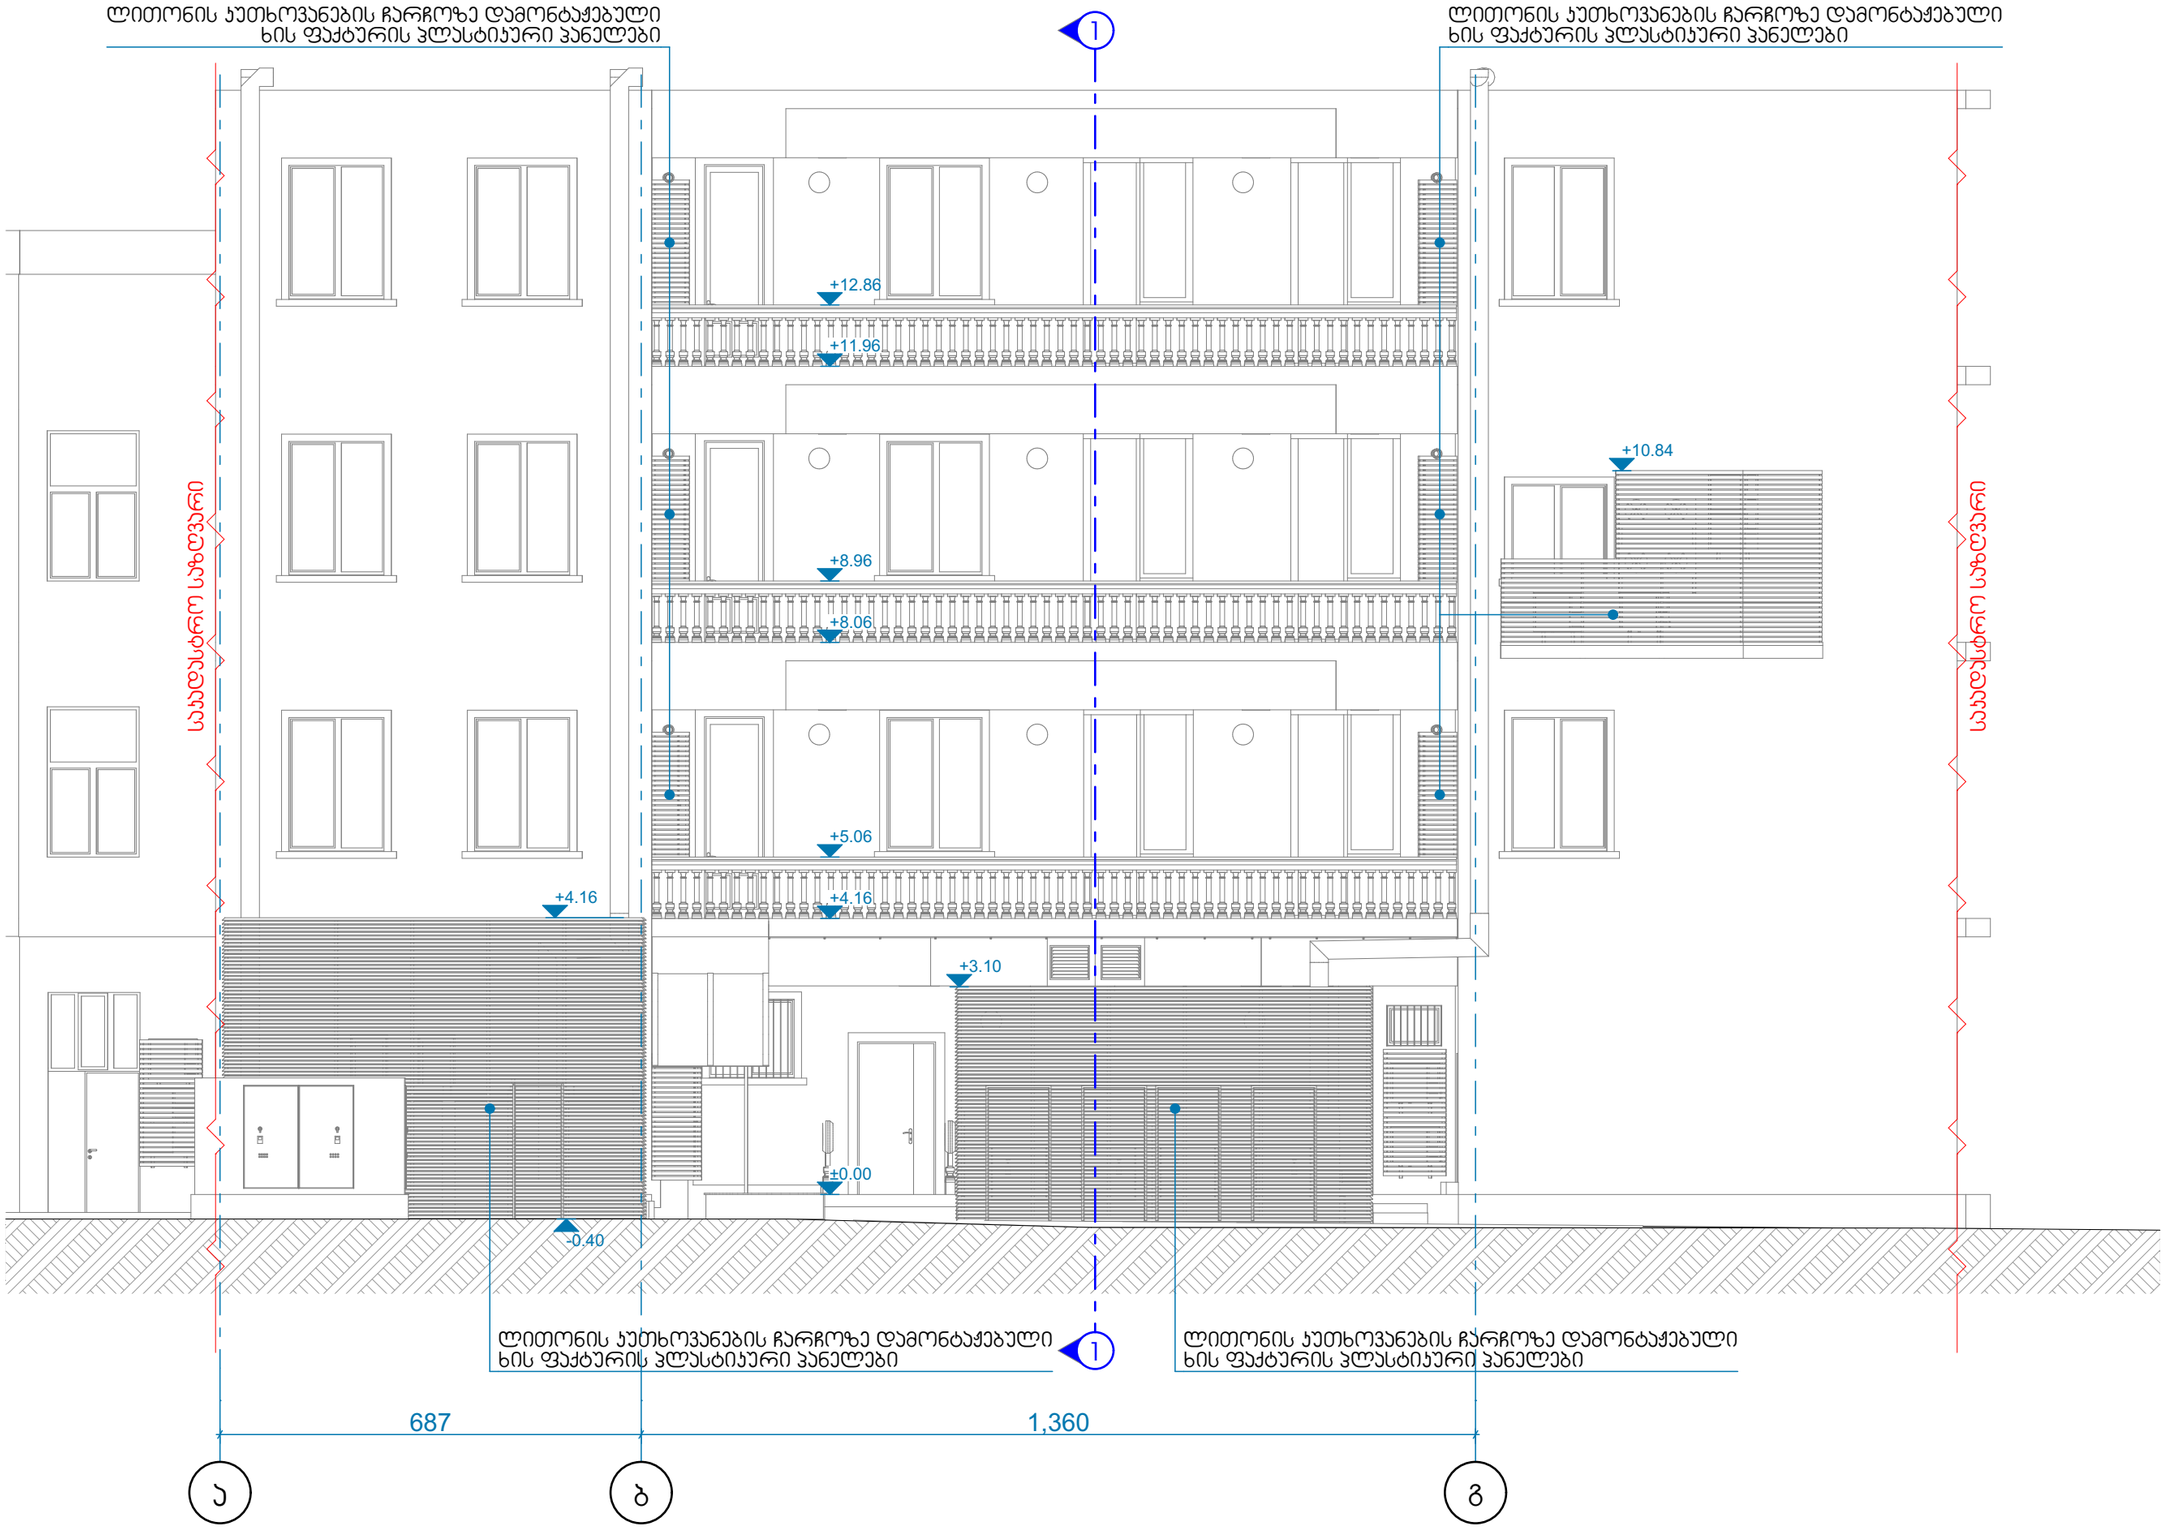

დაკვეთა №	პროექტი №	თბილისი 2020

ექსპლიკაცია

შენიშვნები და პირობითი აღნიშვნა

პროექტის სახელწოდება

ქეგლზე ჩასატარებელი მცირე სარეაბილიტაციო სამუშაოები

ობიექტის მისამართი

ქ. თბილისი, ქეთევან წამებულის გამზირი №3
ს.კ. 01.17.01.093.027

შ.პ.ს. "არქვეი"

ს.ნ.: 420425524

ელ-ფოსტა: arch.way@outlook.com

დირექტორი უ.ჯანტურია

მთ. არქიტექტორი დ. პაპია

დამკვეთი ს.ს. "ტერაბანკი"

ნახაზის დასახელება

საპროექტო ფასადი

მასშტაბი	ფორმატი	გვერდი
1:100	A-3	0

საპროექტო ჭრილი 1-1
მ. 1:100

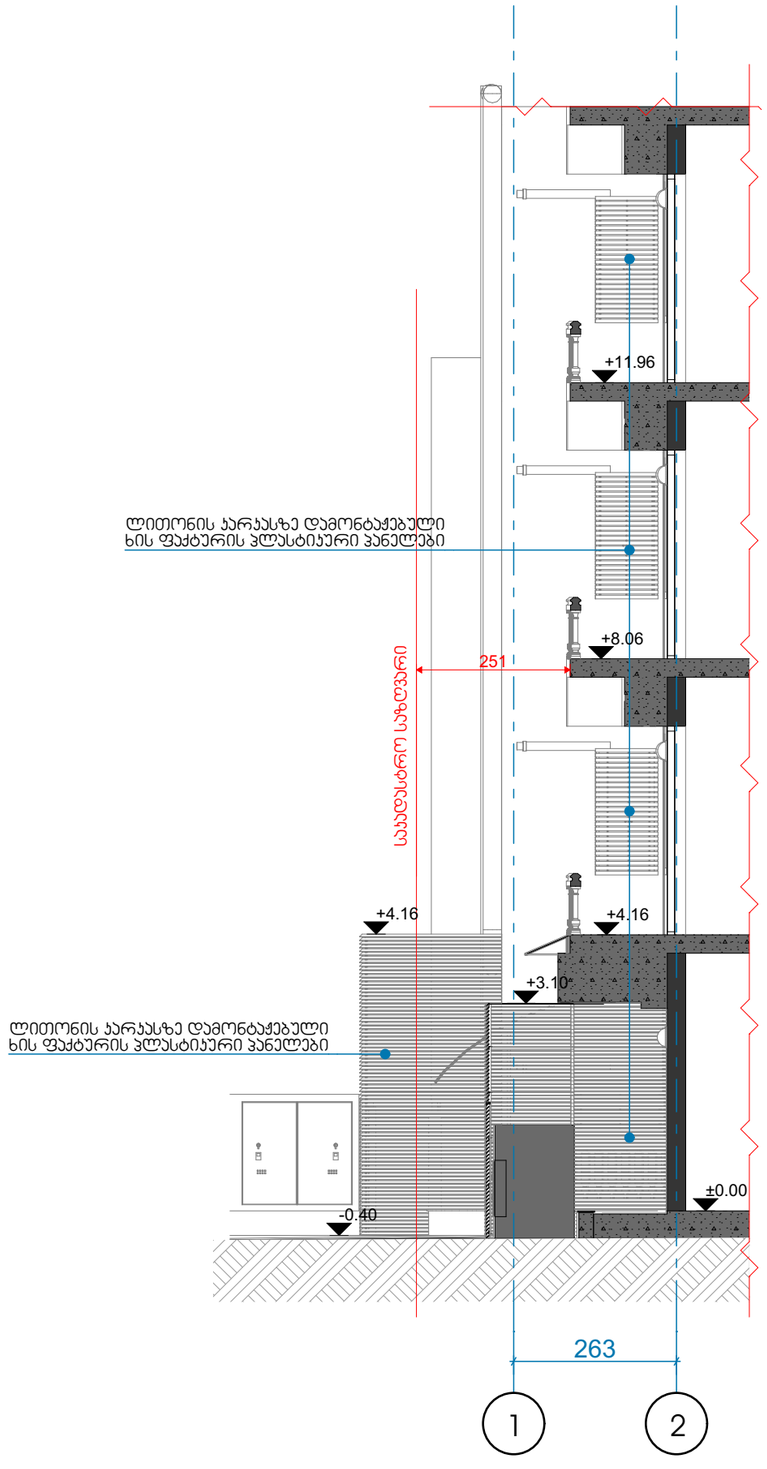

დაკვეთა №	პროექტი №	თბილისი 2020

ექსპლიკაცია

შენიშვნები და პირობითი აღნიშვნა

პროექტის სახელწოდება


ობიექტის მისამართი

ს.კ. 01.17.01.093.027

შ.პ.ს. "არქვეი"

ARCHWAY

ს.ნ.: 420425524
ელ-ფოსტა: arch.way@outlook.com

დირექტორი უ.ჯანტერია

მთ. არქიტექტორი დ. ჯაშია

დამკვეთი ს.ს. "ტერაბანკი"

ნახაზის დასახელება

საპროექტო ჭრილი 1-1

მასშტაბი	ფორმატი	გვერდი
1:100	A-3	0