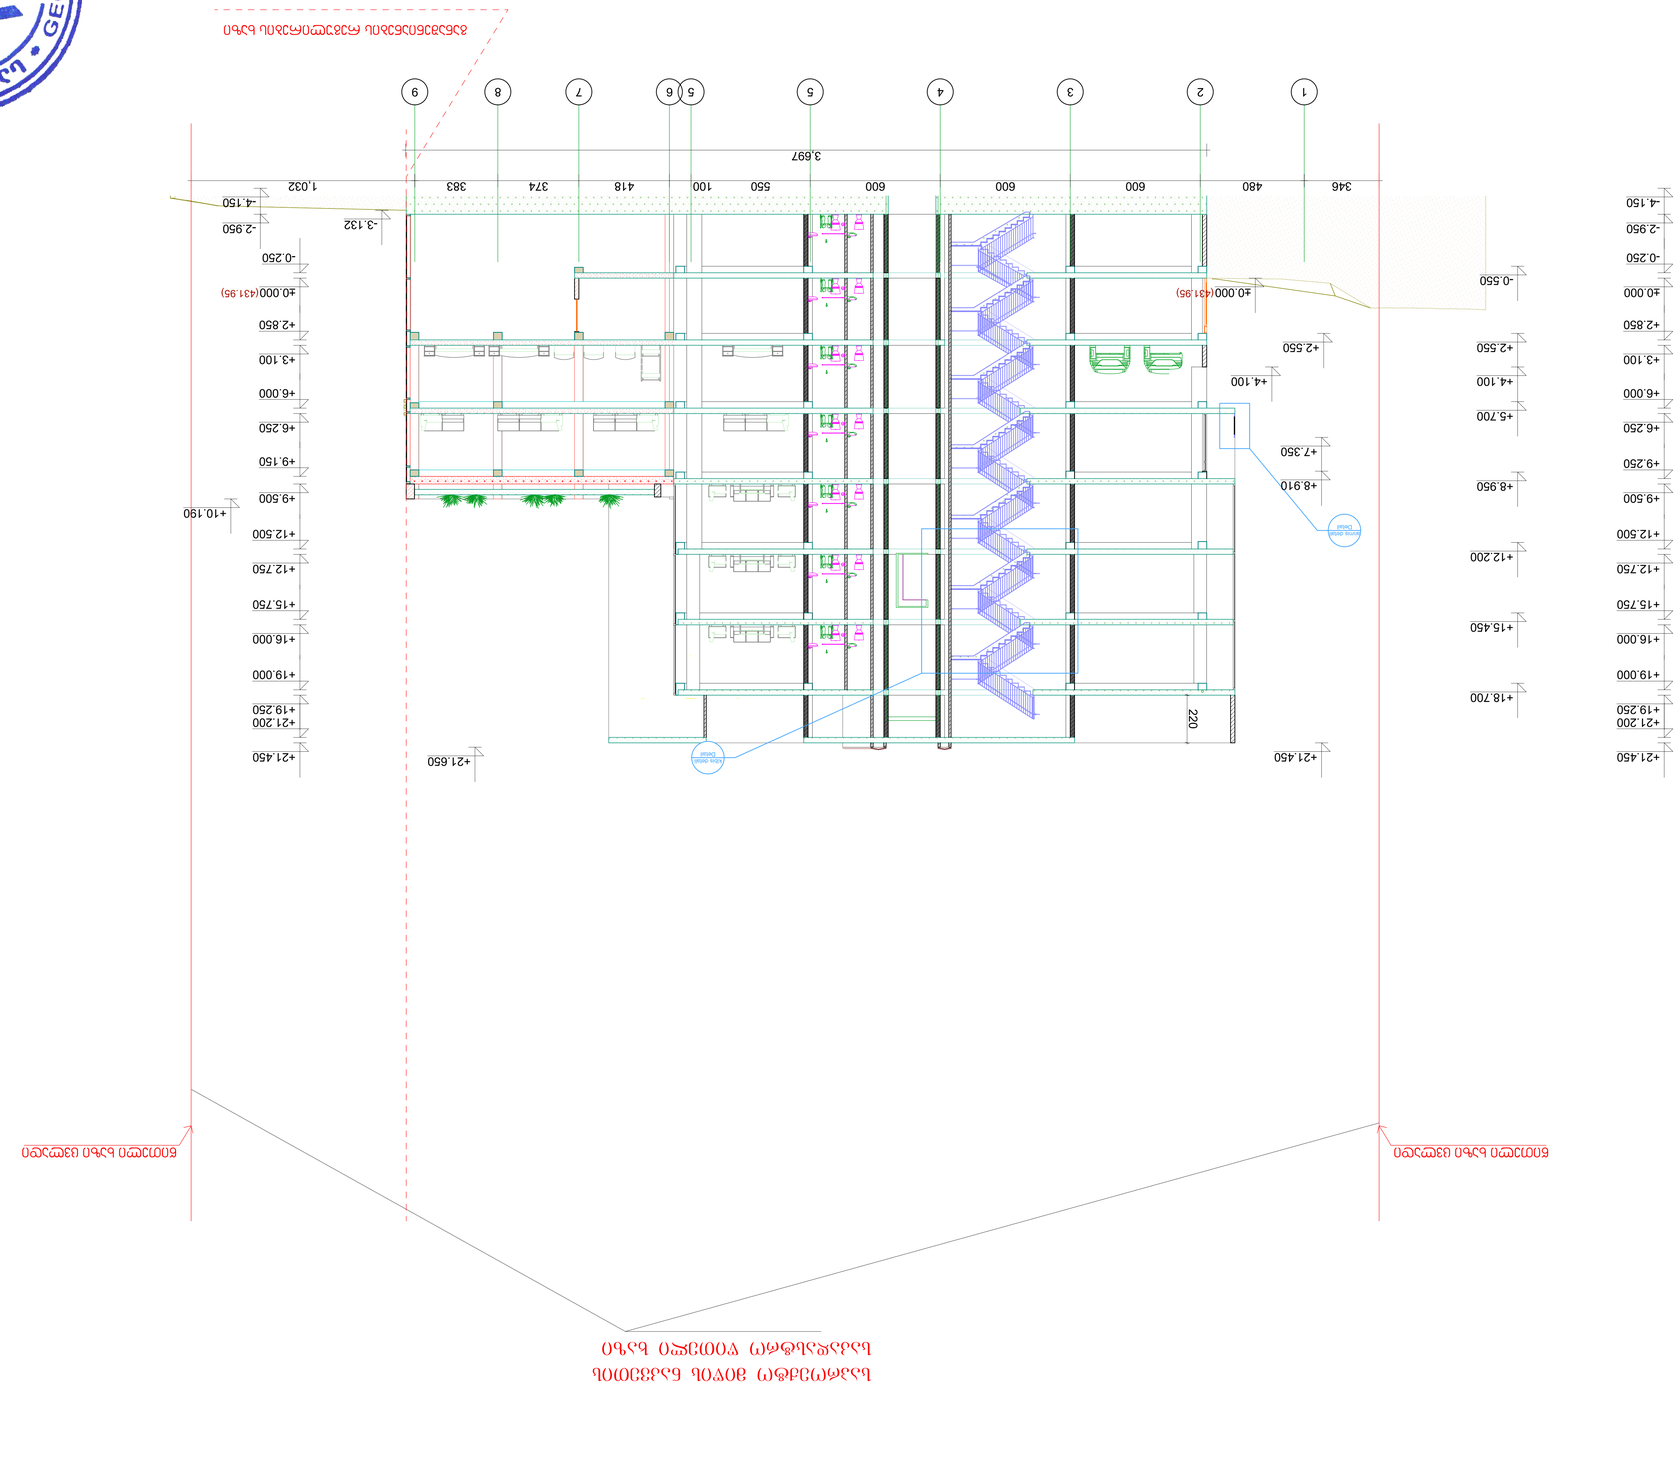




ჭრილი 2-2

მ 1:100

ნახატის ლეგენდა:

- ბეტონის ნაკეთობა

პროექტის ავტორები:







ნახატის დასახელება:

ჭრილი 2-2

ცვლილების N	ცვლილების შინაარსის მოკლე აღწერა	თარიღი
-	-	2020

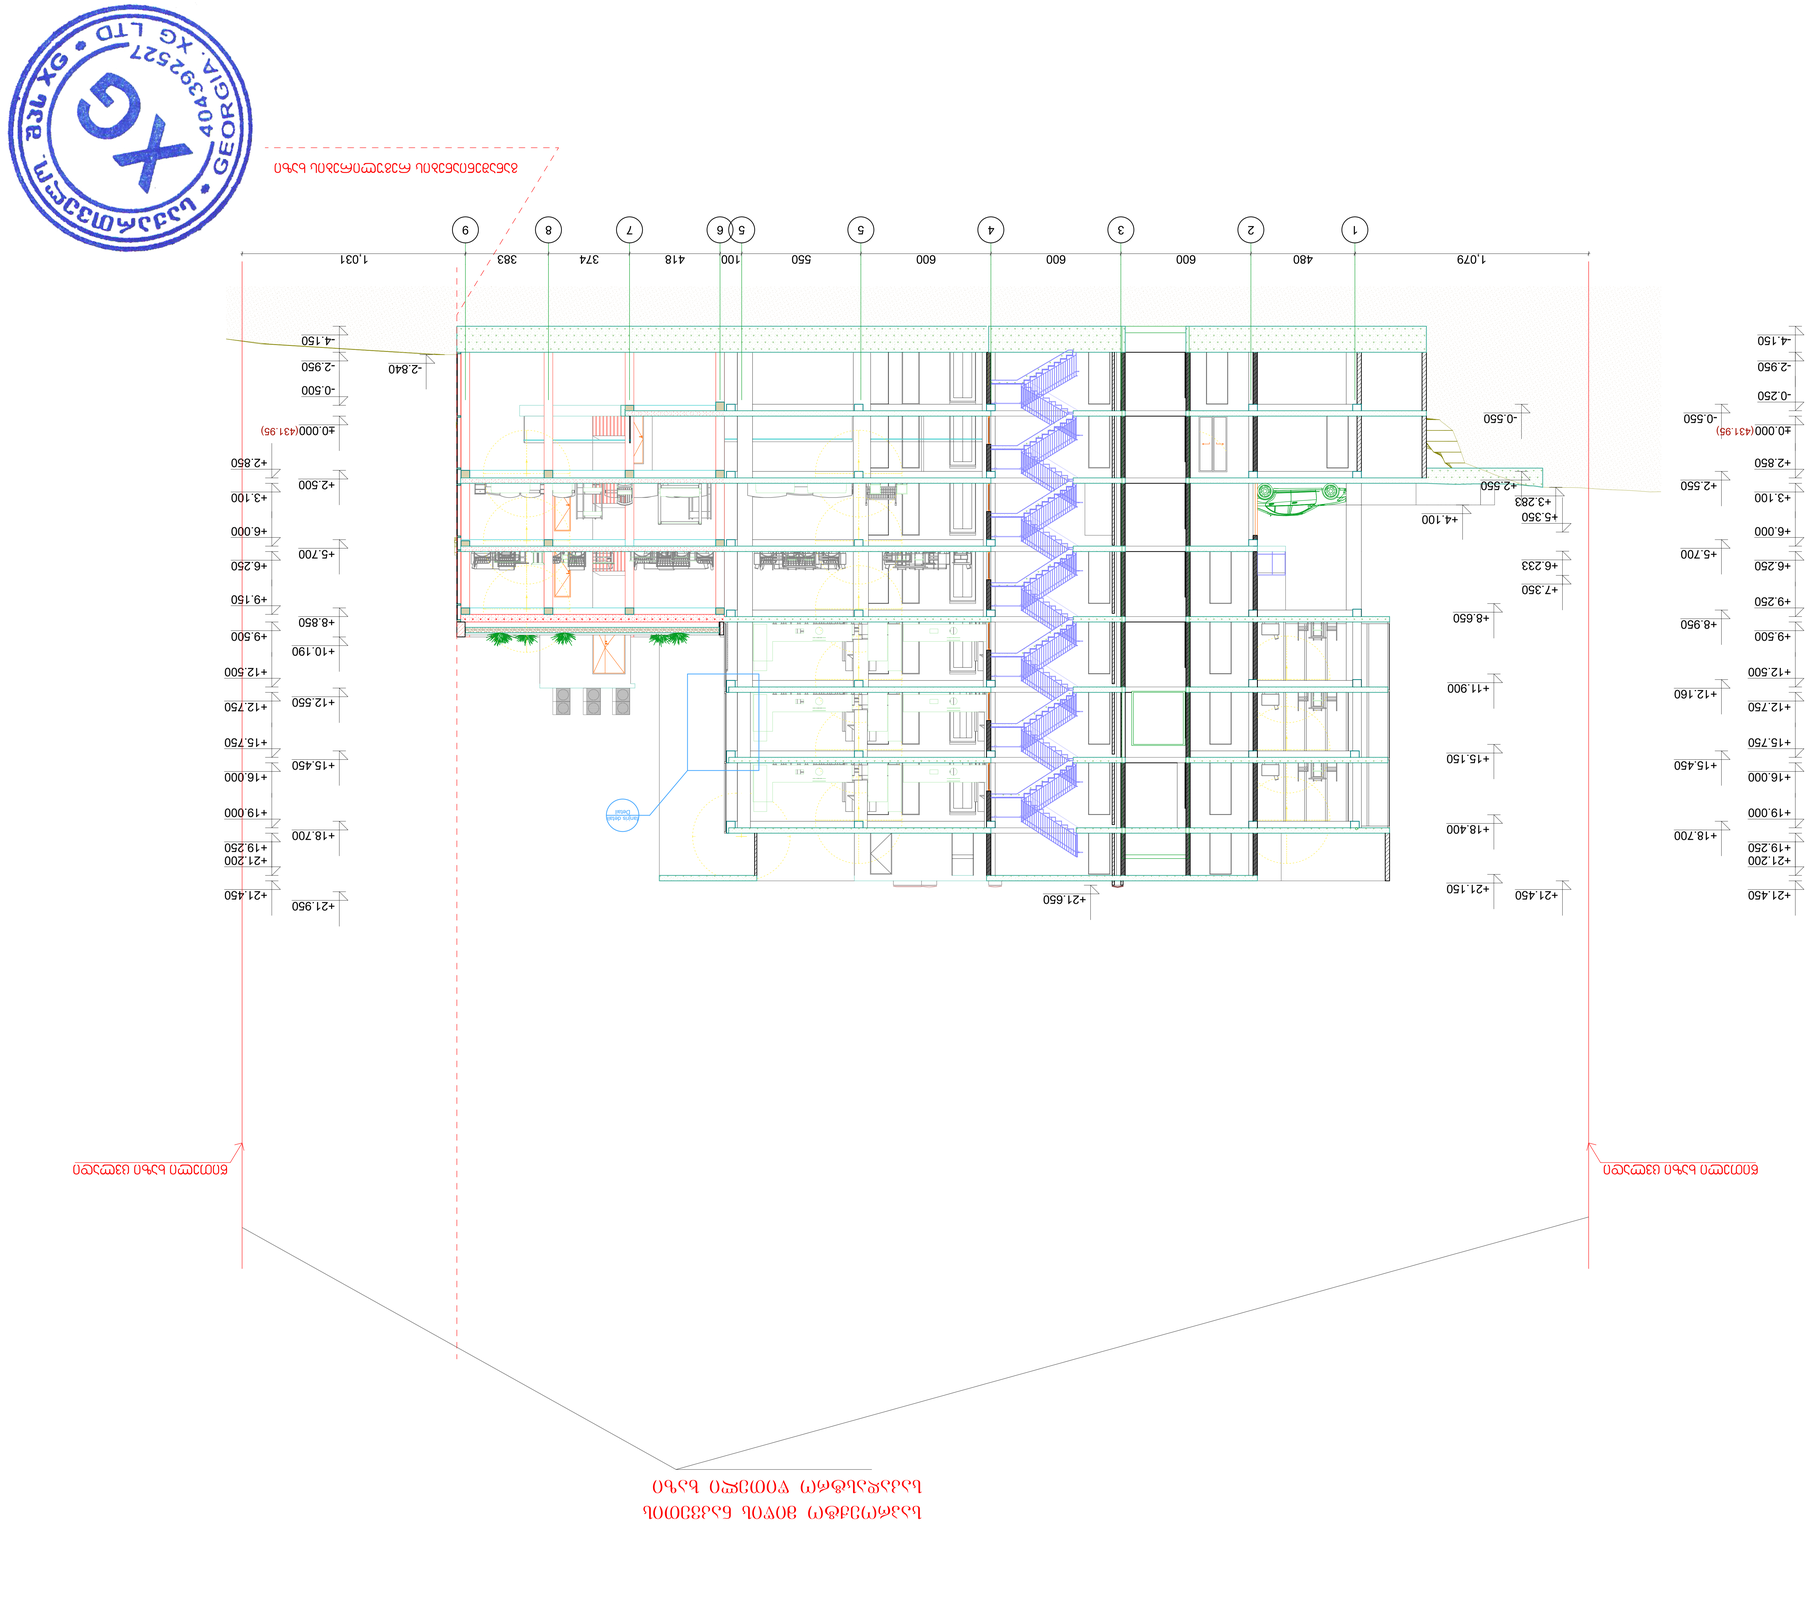

ჭრილი 3-3

მ 1:100

ნახაზის დასახელება

ბინათმშენებლობა

ობიექტის დასახელება

ქ. ოზურგეთი. ჯავახიშვილის ქუჩა №40 ბინათმშენებლობა №40 ს/კ 01.72.14.034.281

დამკვეთი:

შპს "SINA" (406095648)

ავტორი:

შპს "XG" მ.პ.ს.

404392527

შპს. ხელმძღვანელი ვ. №27/423

ტ -- 579 747 741

ხელშეკრულების ნომერი	
ნახაზის ავტორი	მ. ფუტკარაძე
ხელმძღვანელი	მ. ფუტკარაძე
პროექტის ავტორი	

ცვლილების N	ცვლილების თარიღი
-	-
2020	-

"XG" LTD. GEORGIA 404392527

ნახაზის ნომერი იხილეთ ნახ. 3-3




ფასადი 1-1

მ 1:100

ნახატის ლეგენდა:



ასანთქვეშა ფილის ნაწილი

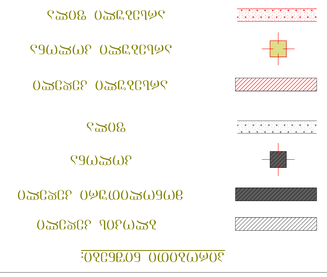

ალუმინის პროფილი






პროექტის ავტორები:


ს/კ 01.72.14.034.281

ინჟინერი:
ზ.პ.ს. "SINA"
(406095648)

სრული სახელწოდება:
შ.პ.ს. „XG"
საიდენტიფიკაციო კოდი:
404392527
მის. ს.მუხრანის-ბაღდათის გზ. №27/42ა
ტ -- 579 747 741

ელ. ფოსტა

არქიტექტორი	ლ.ბერიძე
ინჟინერ-კონსტრუქტორი	ზ. ფუტკარაძე
ინჟინერ-ტექნოლოგი	ო. ბუნიატიშვილი
ელექტრული ნაწილი	
სანტექნიკა	
ნახატის დასახელება	ფასადის ნახატი
პროექტის ეტაპი	ტექნიკური პროექტი
	2020

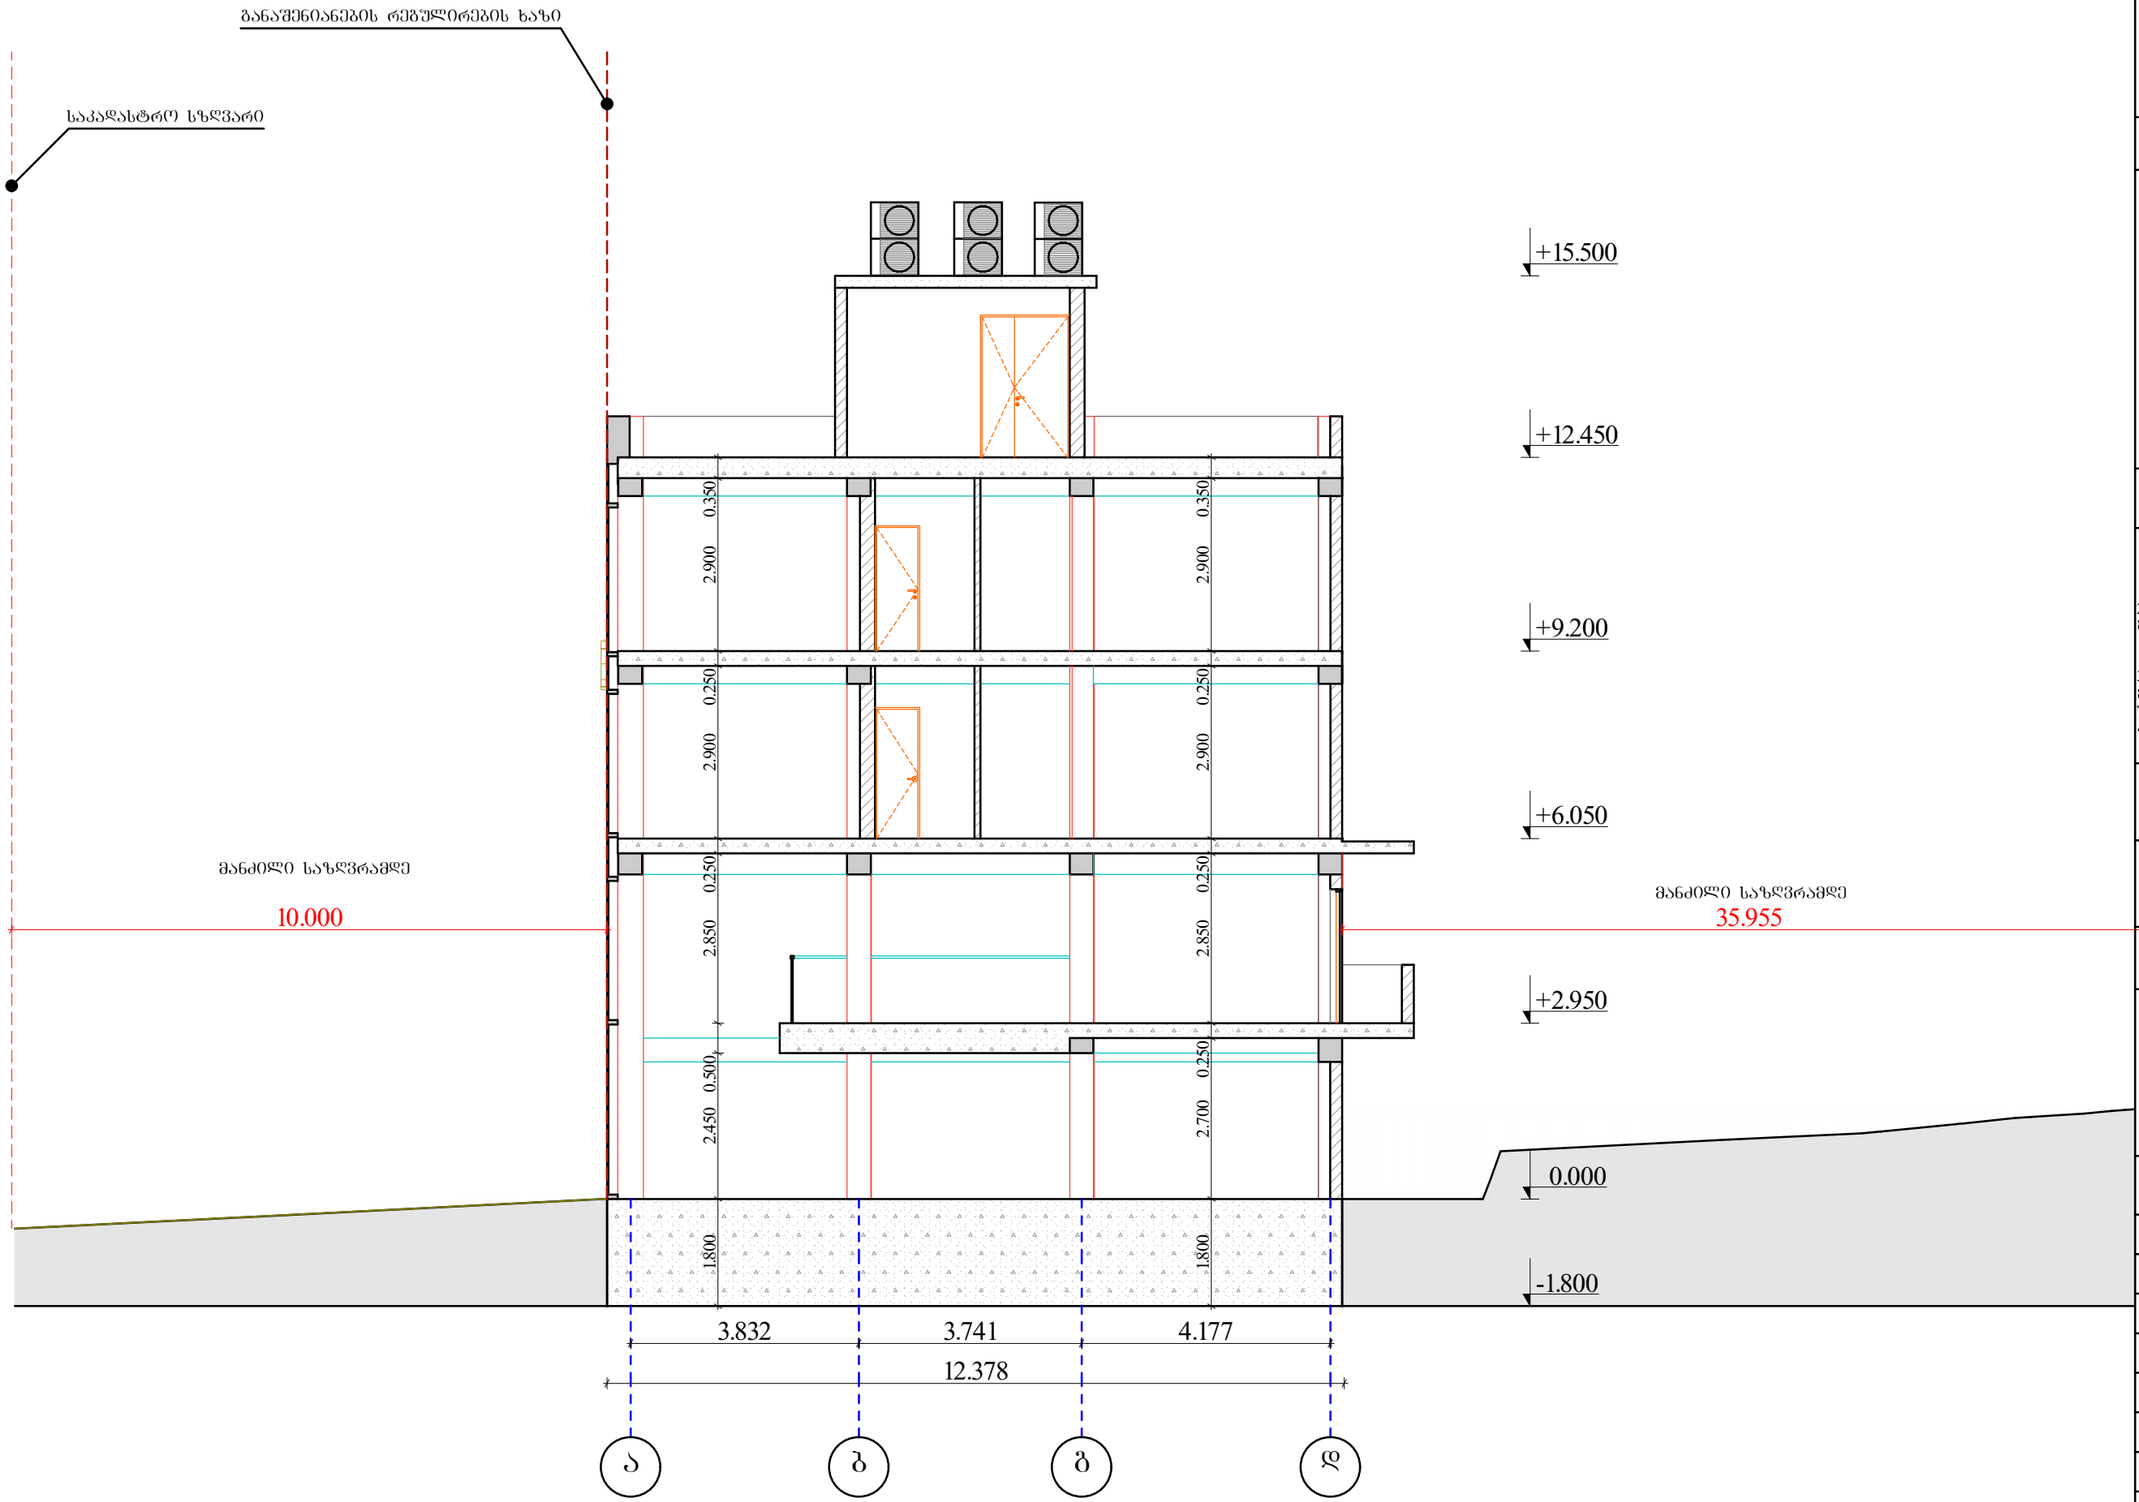

A-3 | თბილისი 2019წ.

პირობითი ნიშნები

- ღერძის ხაზი
- ±0.00 სართულის ნიშნული
- ჭრილის ხაზი
- +0.00 არქიტექტურული ნიშნული
- ნაკვეთის საზღვარი
- განაშენიანების რეგულირების ხაზი

შენიშვნები

2. ნახაზზე ზომები მოცემულია მილიმეტრებში
3. ნახაზის ყველა ცვლილება მშენებლობისას შეთანხმებული უნდა იყოს პროექტის ავტორთან

დამკვეთი: შ.პ.ს "SINA"	
შეთანხმებულია დამკვეთთან: შ.პ.ს "SINA"	


შეთანხმებული პროექტის ცვლილება

მისამართი:

ქ. თბილისი, სოფელი დიღომი
საკ.კოდ: 01.72.14.034.281

შ.პ.ს. „კირკიტაძე და კომპანია"

თანამდებობა	გვარი	ხელმოწერა
დირექტორი	რ.კირკიტაძე	
არქიტექტორი	ი. კეკელია	
დაამუშავა	ი. კეკელია	
დამკვეთი:	შ.პ.ს "SINA"	
მასშტაბი	1:100	**ჭრილი 1**
თარიღი	19.10.2019	
სტადია		
საპროექტო		ფურცელი

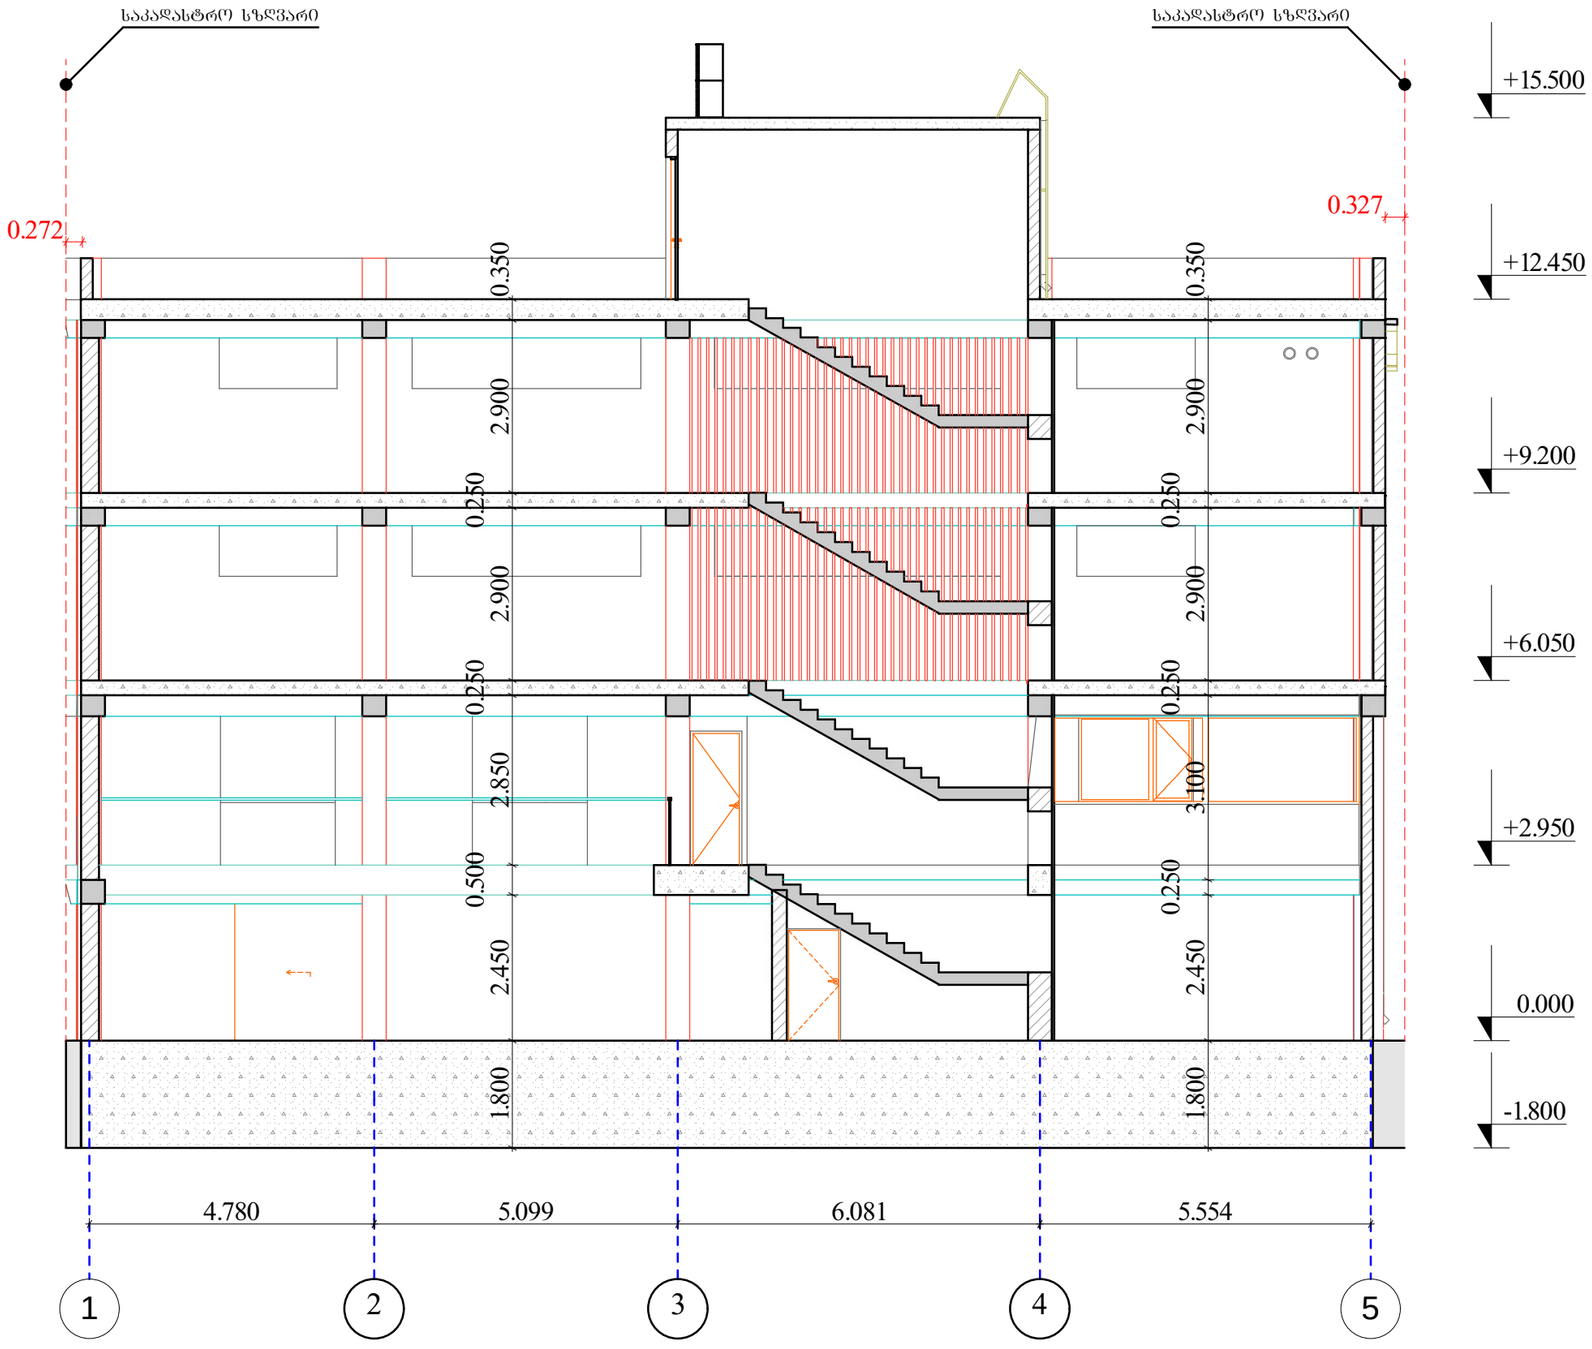

A-3 | თბილისი 2019წ.

პირობითი ნიშნები

- ღერძის ხაზი
- ±0.00 — სართულის ნიშნული
- ჭრილის ხაზი
- +0.00 — არქიტექტურული ნიშნული
- - - - - - ნაკვეთის საზღვარი
- - - - - - განაშენიანების რეგულირების ხაზი

შენიშვნები

2. ნახაზზე ზომები მოცემულია მილიმეტრებში

3. ნახაზის ყველა ცვლილება მშენებლობისას შეთანხმებული უნდა იყოს პროექტის ავტორთან

დამკვეთი: შ.პ.ს "SINA"	
შეთანხმებულია დამკვეთთან: შ.პ.ს "SINA"	

შეთანხმებული პროექტის ცვლილება

მისამართი:

ქ. თბილისი, სოფელი დიღომი
საკ.კოდ: 01.72.14.034.281

შ.პ.ს. „კირკიტაძე და კომპანია"

თანამდებობა	გვარი	ხელმოწერა
დირექტორი	რ.კირკიტაძე	
არქიტექტორი	ი. კეკელია	
დაამუშავა	ი. კეკელია	
დამკვეთი:	შ.პ.ს "SINA"	
მასშტაბი	1:100	**ჭრილი 2**
თარიღი	19.10.2019	
სტადია		
საპროექტო		ფურცელი