დაგეგამარების მიზნია აღწერა

დაგეგმარების საფუძველი და მიზნის აღწერა

სააპროექტო შენობის დაგეგმარების საფუძველს წარმოადგენს ქ. თბილისის მერიის მიერ გაცემული სამშენებლო პირობები ბრძანება №4920667 06/04/2020წ. პროექტის მიზანია დაგეგმარდეს სავაჭრო ცენტრი მოქმედი კანონმდებლობის დაცვით, თანამედროვე გეგმარების პრინციპებით და შენობა-ნაგებობის უსაფრთხოების ნორმების გამოყენებებით და დაცვით.

მიწის ნაკვეთის მდებარეობის აღწერა

საპროექტო ტერიტორია მდებარეობს ქ. თბილისი. დავით აღმაშენებლის ხეივანი № 40, ს/კ 01.72.14.034.281 ფართობით 1400 კვ.მ, საზოგადოებრივ-საქმიანი ზონა 2 (სსზ-2),ნაკვეთს აღმოსავლეთის მხრიდან ესასღვრება აღმაშენებლის ხეივანი, დასავლეთის მხრიდან გ.ბრწყინვალე ქუჩა, ნაკვეთი მოქცეულია ორ ქუჩას შორის და მათ შორის რელიეფი წარმოადგენს ქანობს, ჩდილოეთით და სამხრეთით ესაზღვრება შენობები. შენობის სიმაღლე ბრუნტიდან ბოლო სართულის იატაკამდე შეადგენს 25.640 მ. აღმოსავლეთიდან, ხოლო დასავლეტის მხრიდან 22.500 მ.

პროექტის კონცეფცია, იდეა

პროექტის კონცეფციის სივრცითი-მოცულობითი გადაწყვეტისას გათვალისწინებული იქნა სავაჭრო არიალი მისი საერთო დაგეგმარებიდან გამომდინარე, ჰორიზონტალური და ვერტიკალური კავშირებით.

პროექტის შინაარსობრივი აღწერა

პროექტის გეგმარებით გათვალისწინებულია: განხორციელდეს არსებული შენობის რეკონსტრუქცია, კერძოდ დასავლეთის მხრიდან განხორციელდეს შენობის გაფართოვება. არსებული შენობის გაფართოვების შედეგად 1 სართული გ ბრჭყინვალის ქუჩის მხრიდან აღმოჩნდა მთლიანად მიწის ქვეშ, რის გამოც I სართული წარმოადგენს მიწისძვეშა სართულს და მიწის დონის ზევით 8 სართული. მიწისძვეშა და მიწისზედა სართულებს შორი მოწყობილია ღია სივრცე და ორი გასასვლელი ქ ბრწყინვალეს ქუჩის მხარეს და ერთი გასასვლელი (არსებული) დ. აღმაშენებლი გამზირის მხარეს. III სართულზე გ. ბრწყინვალის მხრიდან შენობის ნაწილში მოწყობილია ავტისადგომი რომელიც შკავშირდება ქუჩას 1.38% იანი პანდუსით და თავსდება 7 ავტომობილი, ტერიტორიაზე სატრანსპორტო საშუალებების შესვლა ხორციელდება ისე რომ ფეხმავალთა მოძრაობა არ შეიზღუდოს. მეოთხე და მეცხრე სართულების ჩათვლის დაგეგმარებულია სავაჭრო ღია სივრცე, მეცხრე სართული გადახურვის ფილაზე მოწყობილია ტერას და ლიფტის შახტების და სავენტილაციო შახტების დამხმარე ფართები და გამწვანება, ასევე არსებული შენობის სახურავზე მოწყობილია გამწვანება. .
შენობის ფასადზე გ ბრწყინვალეს ქუჩის მხრიდან გათვალისწინებულია საზაფხულო ფართები (აივნები) რომლებიც ვიზუალურად საინტერესო სივრცეებს ქმნიან.

პროექტის ძირითადი სტრუქტურული სისტემის აღწერა

შენობის ძირითადი სტრუქტურულ-კონსტრუქციული სისტემა წარმოადგენს რკინაბეტონის კარკასულ სტრუქტურას.
შენობის საძირკველი რკინაბეტონის ფილაა სართულსშუა გადახურვა ხორციელდება რკინაბეტონისწიბოვანი ფილებით, მონოლითური რკინაბეტონისაა აბრეთვე კიბის და პანდუსის კონსტრუქციები, შენობას გააჩნია 2 კიბის უჯრედი დაკავებულობიდან და გამოყენებიდან გამომდინარე. შენობის კონსტრუქციის ტიპი, სიმაღლე და ფართობი გამომდინარე სახანძრო უსაბრთხოების ნორმებიდან I-B ტიპისაა.

შენობის დაგეგმარებისას გამოყენებული კანონმდებლობის აღწერა

საქართველოს მთავრობის 2019 წლის 31 მაისის № 225 დადგენილება. ქ. თბილისის მუნიციპალიტეტის საკრებულოს 2016 წლის იანვრის №41 დადგენილება

საპროექტო ორგანიზაცია:
შ.პ.ს. „XG"
საიდენტიფიკაციო კოდი
404392527
მის. ხოშტარია-ბარნოვის ქ. №27/42ა
ტ -- 579 747 741

თანამდებობა	სახელი გვარი	ხელმოწერა
დირექტორი	გ. ფურცხვანიძე	
არქიტექტორი	ლ. შაშიაშვილი	

პროექტის სახელწოდება:
სავაჭრო ცენტრი

ობიექტის მისამართი
ქ. თბილისი. დავით აღმაშენებლის ხეივანი № 40
ს/კ 01.72.14.034.281

დამკვეთი:
შ.პ.ს. "SINA"
(406095648)

სტადია	პროექტი
თარიღი	ფურცლების რაოდენობა

შენობა-ნაგებობის უსაფრთხოების წესებთან შესაბამისობის ანალიზი

გამოყენებული წესები - **"შენობა-ნაგებობის უსაფრთხოების წესები"**

ჩამოთვალეთ შენობის დაკავებულობები და აღწერეთ თოთოული გამოყენება	
-2.950 ნიშნულზე	დამხმარე ჯგუფი დს (სახანძრო ავზის)
±0.000 ნიშნულზე	დამხმარე ჯგუფი დს (სახანძრო ტუმბო)
+3.100 ნიშნულზე	სასაწყობე ჯგუფი სწ-2 (ავტოსადგომი)
-2.950; ±0.000; +3.100; +6.250; +9.500; +12.750; +16.000; +19.250; +22.500;	ნიშნულზე სავაჭრო ჯგუფი სვ

კონსტრუქციის ტიპი:	
განსაზღვრეთ კონსტრუქციის ტიპი არსებული შენობისათვის: მაგალითი: II-A, II-B, V-A, V-B	
განსაზღვრეთ კონსტრუქციის ტიპი ახალი შენობისათვის: მაგალითი: II-A, II-B, V-A, V-B	I-B
შერეული კონსტრუქციის შემთხვევაში მიუთითეთ ტიპები, რომელიც გამოყენებული იქნა, განსაზღვრეთ ტიპები და მათი მდებარეობა:	

სიმაღლის შეზღუდვები ცხრილი 503-ის მიხედვით		
დაკავებულობები	დასაშვები სართულიანობა	შემოთავაზებული სართულიანობა
დამხმარე ჯგუფი დს	5 სართული	2 სართული
სასაწყობე ჯგუფი სწ-2	11 სართული	1 სართული
სავაჭრო ჯგუფი სვ	11 სართული	9 სართული
	დასაშვები სიმაღლე (მ)	შემოთავაზებული (მ)
შენობის სიმაღლე =	48 მ.	22.5 მ
მიწის ზემოთ სართულის რაოდენობა =	8	
მიწის დონეზ ქვედა სართულის რაოდენობა =	1	

ფართობის შეზღუდვები ცხრილი 503-ის მიხედვით		
დაკავებულობები	დასაშვები ფართობი (სართულზე)	შემოთავაზებული ფართობი (სართულზე)
დამხმარე ჯგუფი ღს (1 სართული)	3300	15.40
დამხმარე ჯგუფი ღს (2 სართული)	3300	27.21
სასაწყობე ჯგუფი სწ-2 (3 სართული)	7340	289.99
სავაჭრო ჯგუფი სვ (9 სართული)	შეუზღუდავი	5597.80
შემოთავაზებული ფართობების ჯამი=	**5124.17**	
სართულების რაოდენობა=	9	
შენობის საერთო ფართობი=	**7700.82**	

გარე კედლების ცეცხლმედეგობისა და ღიობებისადმი მოთხოვნები
ცხრილი 602-ის და 705.8-ის მიხედვით

გარე კედელი	ხანძარსაწინააღმდეგო მანძილი (მეტრი)	ცეცხლმედეგობის ხარისხი (საათი)		კედლის ღიობების ფართობი (კედლის %)					
		მოთხოვნილი	გათვალისწინებული	დასაშვები			გათვალისწინებული		
				დაცული	დაუცველი საშხეფით	დაუცველი	დაცული	დაუცველი საშხეფით	დაუცველი
1-9 ღერძებში	0.15	2	2	დაუშვებელი	დაუშვებელი	დაუშვებელი			
ა-ე ღერძებში	9მ.-ზე მეტი	0	2	შეუზღუდავი	შეუზღუდავი	შეუზღუდავი			66 %
ე-დ ღერძებში	7.45 მ	1	2	შეუზღუდავი	შეუზღუდავი	45%	71 %		
დ-ბ ღერძებში	4.98 მ	1	2	75%	75%	25%	65 %		
ბ-ა ღერძებში	6.08 მ	1	2	შეუზღუდავი	შეუზღუდავი	45%	61 %		
9-2 ღერძებში	0.4 მ	2	2	დაუშვებელი	დაუშვებელი	დაუშვებელი			
2-1 ღერძებში	9მ.-ზე მეტი	0	2	შეუზღუდავი	შეუზღუდავი	შეუზღუდავი	59 %		

ხანძრისგან დაცვის სისტემების მოთხოვნები							
დაკავებულობები/სივრცეები/გასასვლელი საშუალებები	ავტოსაშხეფი სისტემა	ალტერნატიული ავტომატური ცეცხლსაქრობი სისტემები	სახანძრო განგაშისა, კვამლაღმომჩენი და ცეცხლაღმომჩენი სისტემები	სახანძრო მილდგარების სისტემები	კვამლის საკონტროლო სისტემები	ხელის ცეცხლმაქრები	საავარიო განგაშის სისტემები
დამხმარე ჯგუფი დს	კი	-	კი კვამლის აღმომჩენი	კი	კი	კი	-
სასაწყობე ჯგუფი სწ-2	კი	-	კი კვამლის აღმომჩენი	კი	კი	კი	კი
სავაჭრო ჯგუფი სვ	კი	-	კი კვამლის აღმომჩენი	კი	კი	კი	კი
კიბის უჯრედი	კი	-	კი კვამლის აღმომჩენი	-	კი (მექანიკური განიავების და დაწნევის სისტემა)	კი	-
ლიფტი	-	-	კი კვამლის აღმომჩენი	-	კი (მექანიკური განიავების და დაწნევის სისტემა)	-	-
დერეფნები	კი	-	კი	კი	კი	კი	კი
სახანძრო-სამაშველო სამსახურის მიერ გამოსაყენებელი მისაერთებლები				კი			
სახანძრო ტუმბოები და წყლის რეზერვუარი (განთავსებული + 0.000 და +2.950 ნიშნულზე)				კი			

საპროექტო ორგანიზაცია:
შ.პ.ს. „XG"
საიდენტიფიკაციო კოდი
404392527
მის. ხოშტარია-ბარნოვის ქ. №27/42ა
ტ -- 579 747 741

თანამდებობა	სახელი გვარი	ხელმოწერა
დირექტორი	გ. ფურცხვანიძე	
არქიტექტორი	ლ. შამიაშვილი	

პროექტის სახელწოდება:
საავაჯრო ცენტრი

ობიექტის მისამართი
ქ. თბილისი. დავით აღმაშენებლის ხეივანი № 40
ს/კ 01.72.14.034.281

დამკვეთი:
შ.პ.ს. "SINA"
(406095648)

სტადია	პროექტი
თარიღი	ფურცლების რაოდენობა

განიავებისადმი მოთხოვნები		
დაკავებულობები/სივრცეები/გასასვლელი საშუალებები	ბუნებრივი განიავება	ხელოვნური განიავება
დამხმარე ჯგუფი დს	კი	კი
სასაწყობე ჯგუფი სწ-2	კი	კი
სავაჭრო ჯგუფი სვ	კი	კი
კიბის უჯრედი	კი	კი
ლიფტი	-	კი
დერეფნები	-	კი

თითოეული სართულიდან გასასვლელი საშუალება									
სართულები	დაკავებულობა და დაკავებულობის დატვირთვის ჯამური მაჩვენებელი	მოთხოვნილი გასასვლელების/გასასვლელთან მისადგომის რაოდენობა	გათვალისწინებული გასასვლელების/გასასვლელთან მისადგომის რაოდენობა და ტიპი	გასასვლელი საშუალებების სიგანე(მეტრი)					
				გზა-კიბე		დერეფანი		გასასვლელი გზა-კარი	
				მოთხოვნილი	გათვალისწინებული	მოთხოვნილი	გათვალისწინებული	მოთხოვნილი	გათვალისწინებული
მესამე სართული	სასაწყობე ჯგუფი სწ-2 დდ=16	2	3 (გზა-კიბე; გზა-კარი)	1.1	1.10	-	-	0.82მ	0.91მ
პირველიდან-მეათე სართულის ჩათვლით	სავაჭრო ჯგუფი სვ 0 სარ დდ=270 I სარ დდ=157 II სარ დდ=169 III სარ დდ=251 IV სარ დდ=197 V სარ დდ=198 VI სარ დდ=198 VII სარ დდ=198 VIII სარ დდ=198	2	3 (2გზა-კარი) (ერთი არსებული)	1.1	1.10	1.2	1.2	0.82მ	0.91მ
პირველი-მეორე სართულები	დამხმარე ჯგუფი დს II სარ დდ=1 III სარ დდ=1	2	2 (გზა-კიბე)	1.1	1.10	1.2	1.2	0.82მ	0.91მ

საპროექტო ორგანიზაცია:
შ.პ.ს. „XG"
საიდენტიფიკაციო კოდი
404392527
მის. ხოშტარია-ბარნოვის ქ. №27/42ა
ტ -- 579 747 741

თანამდებობა	სახელი გვარი	ხელმოწერა
დირექტორი	გ. ფურცხვანიძე	
არქიტექტორი	ლ. შამიაშვილი	

პროექტის სახელწოდება:
საავაჭრო ცენტრი

ობიექტის მისამართი
ქ. თბილისი. დავით აღმაშენებლის ხეივანი № 40
ს/კ 01.72.14.034.281

დამკვეთი:
შ.პ.ს. "SINA"
(406095648)

სტადია	პროექტი
თარიღი	ფურცლების რაოდენობა

წყლის სისტემის ფიქსირებული მოწყობილობების რაოდენობა

ცხრილი1602.1-ის მიხედვით

სართულები	დაკავებულობა და დაკავებულობის ჯამური მაჩვენებელი	ფიქსირებული მოწყობილობების (ცალი)											
		უნიტაზი		ტუალეტის ხელსაბანები		აბაზანა/საშხაპე		სასმელი წყლის ფანტანი		სამომსახურე ნიჟარა		სამზარეულოს ნიჟარა	
		მოთხოვნილი	გათვალისწინებული	მოთხოვნილი	გათვალისწინებული	მოთხოვნილი	გათვალისწინებული	მოთხოვნილი	გათვალისწინებული	მოთხოვნილი	გათვალისწინებული	მოთხოვნილი	გათვალისწინებული
პირველიდან-მეათე სართულის ჩათვლით	საავაჭრო ჯგუფი სვ 0 სარ დდ=270 I სარ დდ=157 II სარ დდ=169 III სარ დდ=251 IV სარ დდ=197 V სარ დდ=198 VI სარ დდ=198 VII სარ დდ=198 VIII სარ დდ=198	1	2	1	2	-	-	1	1	-	-	1	1

საპროექტო ორგანიზაცია:	თანამდებობა	სახელი გვარი	ხელმოწერა	პროექტის სახელწოდება:	დამკვეთი:
შ.პ.ს. „XG“	დირექტორი	გ. ფურცხვანიძე		საავაჭრო ცენტრი	შ.პ.ს. "SINA" (406095648)
საიდენტიფიკაციო კოდი 404392527	არქიტექტორი	ლ. შამიაშვილი		ობიექტის მისამართი: ქ. თბილისი. დავით აღმაშენებლის ხეივანი № 40 ს/კ 01.72.14.034.281	სტადია: პროექტი
მის. ხოშტარია-ბარნოვის ქ. №27/42ა					თარიღი: ფურცლების რაოდენობა
ტ -- 579 747 741					

პირობითი აღნიშვნები:

მიწის ნაკვეთის საკადასტრო საზღვარი

1 — ღერძი

ჭრილის ხაზი

+12.000 — სიმაღლის ნიშნული

+3.000 — არქიტექტურული ნიშნული

ბინის ნომერი

№1	42.50
46.10	3.60

ფართობი შიდა კონტურზე
საზაფხულო ფართობი

მთლიანი ფართობი

ხG-2 / დ.დ. 3 — დაკავებულობის ჯგუფი
დაკავებულობის დატვირთვა

კარის სიგანე

90 / 100 / 240 — კარის ცეცხლმედეგობა სთ

კარის სიმაღლე

საევაკუაციო განათება

ჯვამლის ავტომატური აღმომჩენი

ჯვამლზე მორეაგირე მაუწყებელი

ავტოსაშხეფი

სახანძრო განგაშის ღილაკი

სახანძრო-სამაშველო სამსახურის მიერ გამოსაყენებელი მისაერთებელი ჰიდრანტი

კედელი

რიგელი

ჭოლობი

კოლონა

მისაწვდომობა

კონსტრუქციის 1 სთ. ცეცხლმედეგობა

კონსტრუქციის 2 სთ. ცეცხლმედეგობა

გასასვლელთან მისადგომი სავალი ნაწილი

მისაწვდომი სვაგეზი

თავშეყრის ჯგუფის დაკავებულობა

სავაჭრო ჯგუფის დაკავებულობა

სასაწყობე ჯგუფის დაკავებულობა

დამხმარე ჯგუფის დაკავებულობა

ხელის ცეცხლსაქრობი

სახანძრო მილსადგარი

გასაქცევი მიმართულება ევაკუაციის დროს

პირობითი აღნიშვნები

ობიექტის მისამართი
ს/კ 01.72.14.034.281

დამკვეთი:
შ.პ.ს. "SINA"
(406095648)

საპროექტო ორგანიზაცია:
შ.პ.ს. „XG"
საიდენტიფიკაციო კოდი
404392527
ტ -- 579 747 741

თანამდებობა	სახელი გვარი	ხელმოწერა
დირექტორი	გ. ფურცხვანიძე	
არქიტექტორი	ლ. შუბითიძილი	

სტადია	პროექტი	
თარიღი	ფურცლის №	ფურცლების რაოდენობა
2020	-	-


















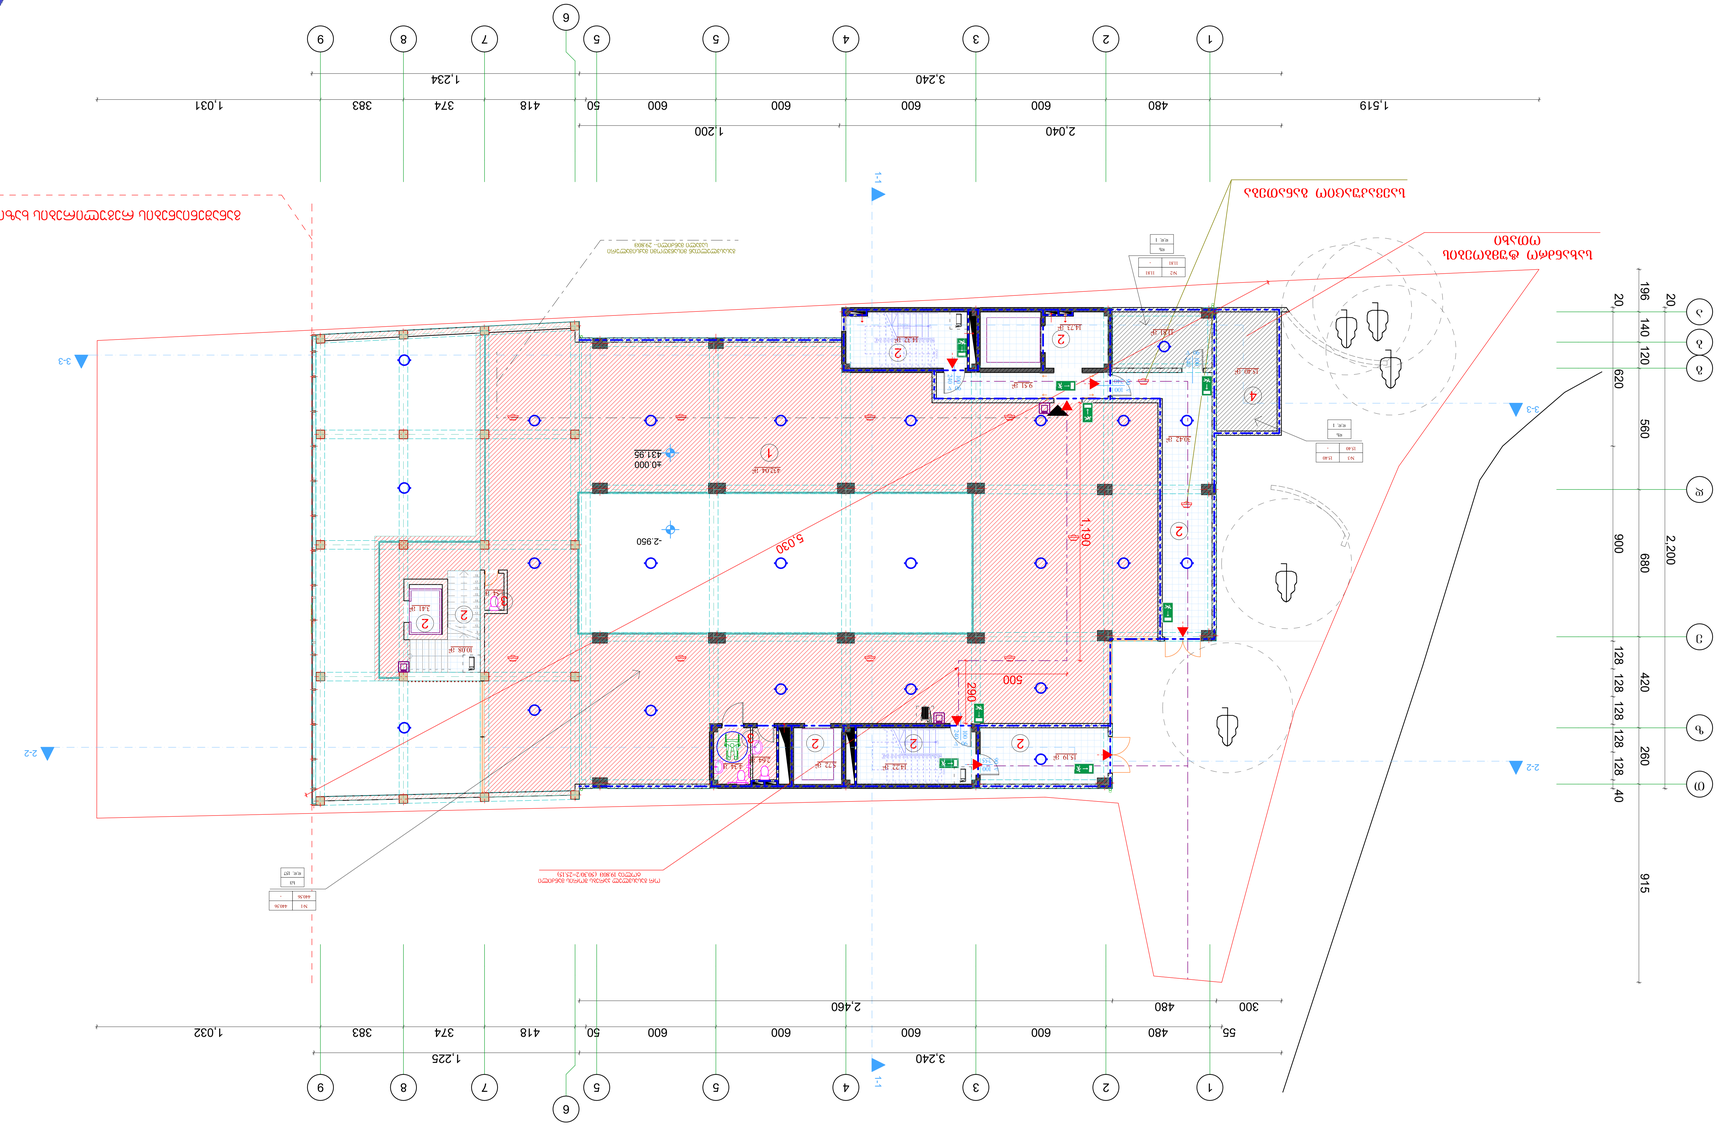

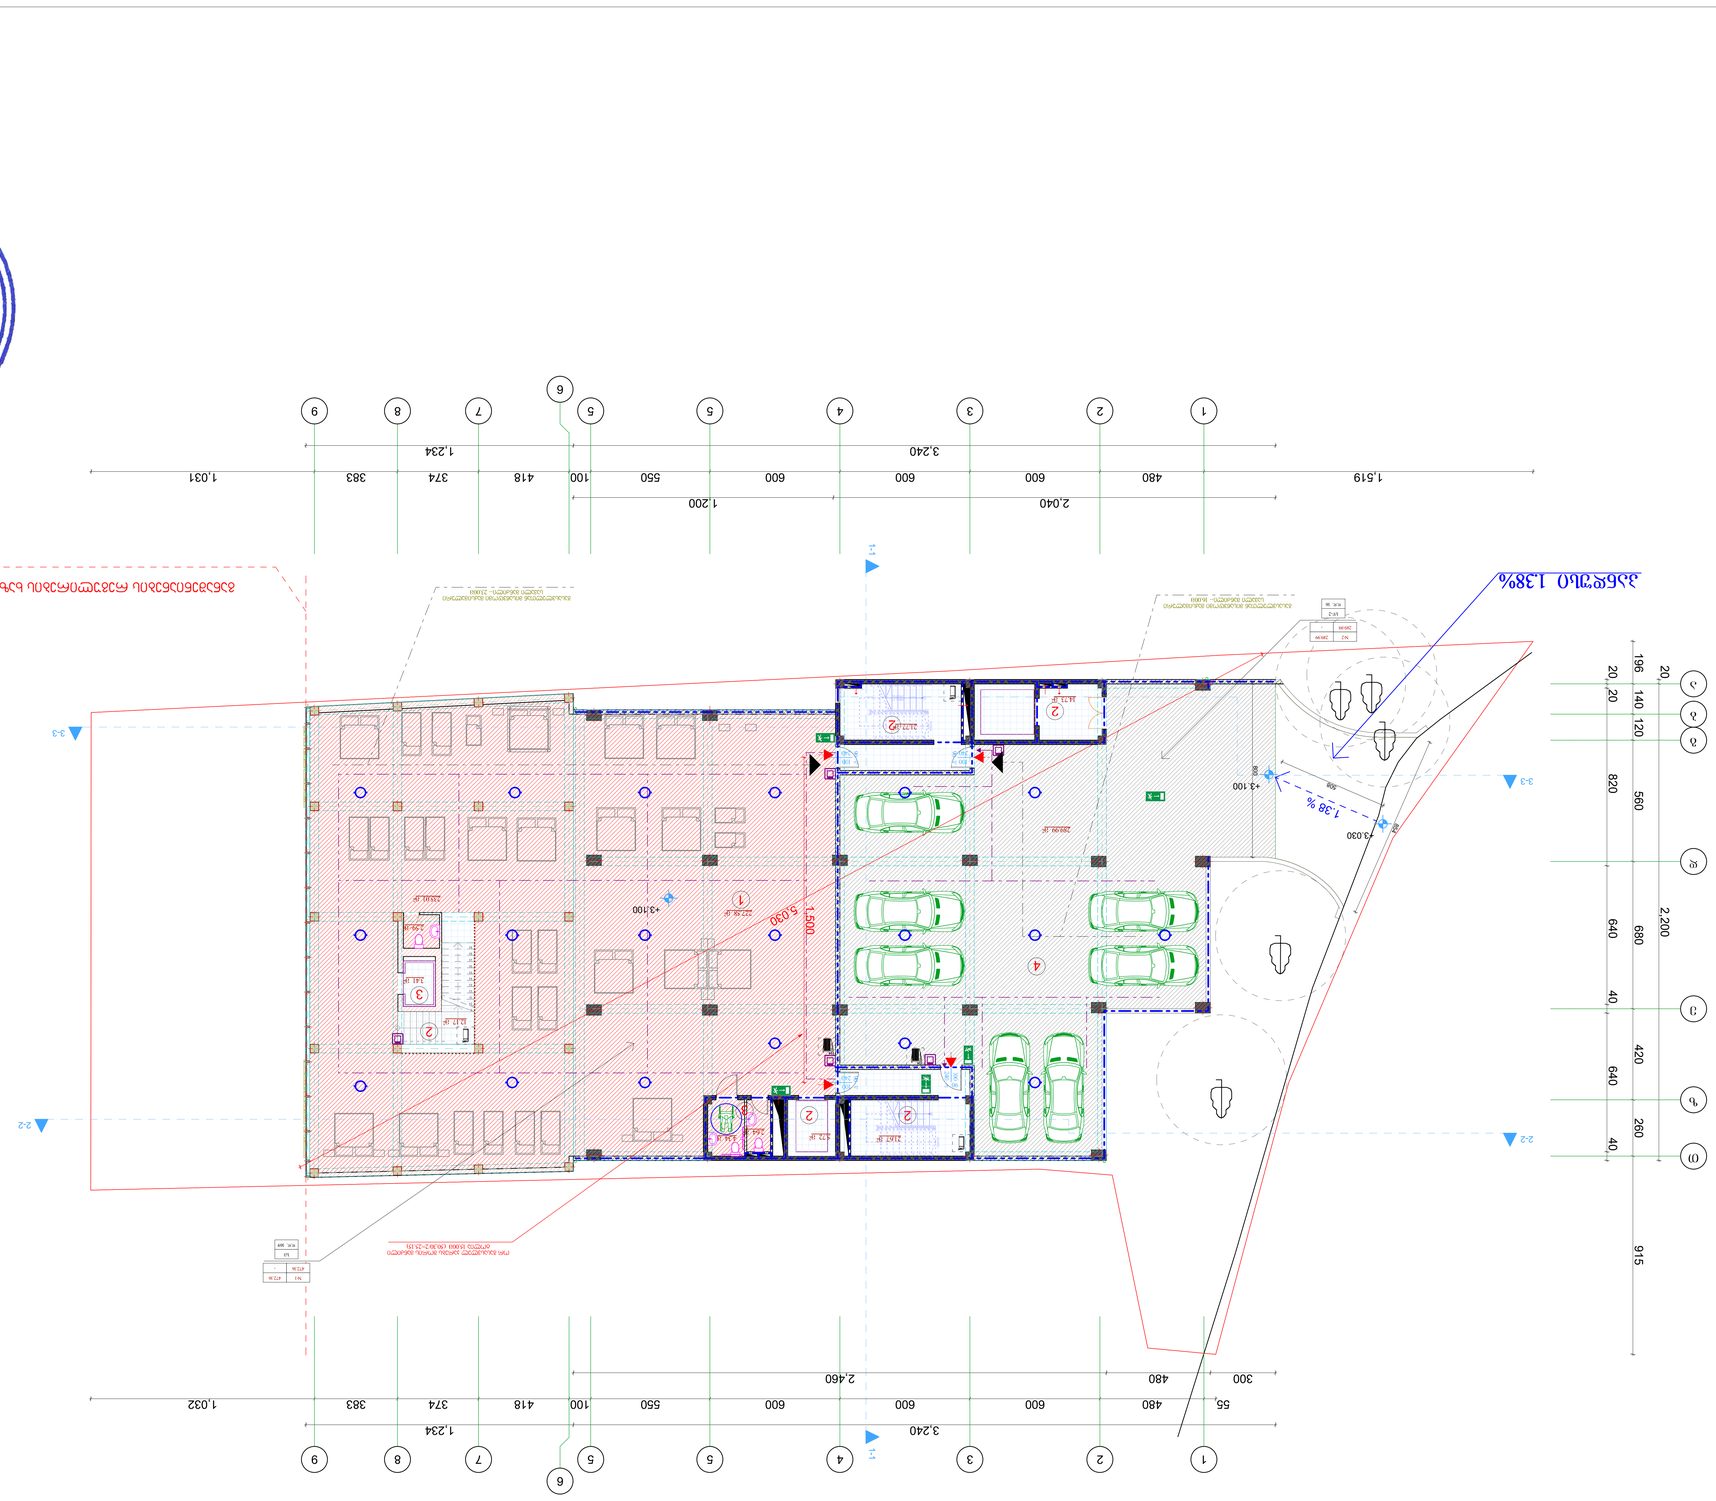



+3.100 ნიშნულზე

1:100











III ეტაპის მშენებლობა
+6.250 ნიშნულზე

3 1:100

ტექნიკური და ეკონომიკური მაჩვენებლები:

1 კორპუსი ---- შესრულებული სამუშაოები --- 686.04 მ²
2 ტიპის ბინა, ლიფტის და საერთო სარგებლობის ფართი --- 64.57 მ²
3 საცხოვრებელი ფართი ---18.01 მ²

ჯამი=807.54 მ²

ნიშნულების ცხრილი:

1	კორპუსის ფარგლებში ნიშნული
2	ტიპის ბინის ლიფტის და კიბის უჯრედის ნიშნული
3	სარდაფის იატაკი
4	საძირკვლის ფილის ქვედა ნიშნული





მშენებლობის ეტაპები

ს/ე 01.72.14.034.281

ავტორი:

ვ.ჭიპაშვილი
(406095648)

პროექტის მენეჯერი:

შპს „XG"
404392527
ტ -- 579 747 741

ლიცენზიის ტიპი	ლიცენზიის ნომერი
ინდივიდუალური	2. ფიზიკური პირი
ობიექტის კატეგორია	მ². ზედაპირის ფართი
ნაგებობა	პროექტირების ეტაპი
ობიექტის ნომერი	ფაზების რაოდენობა №
2020	-



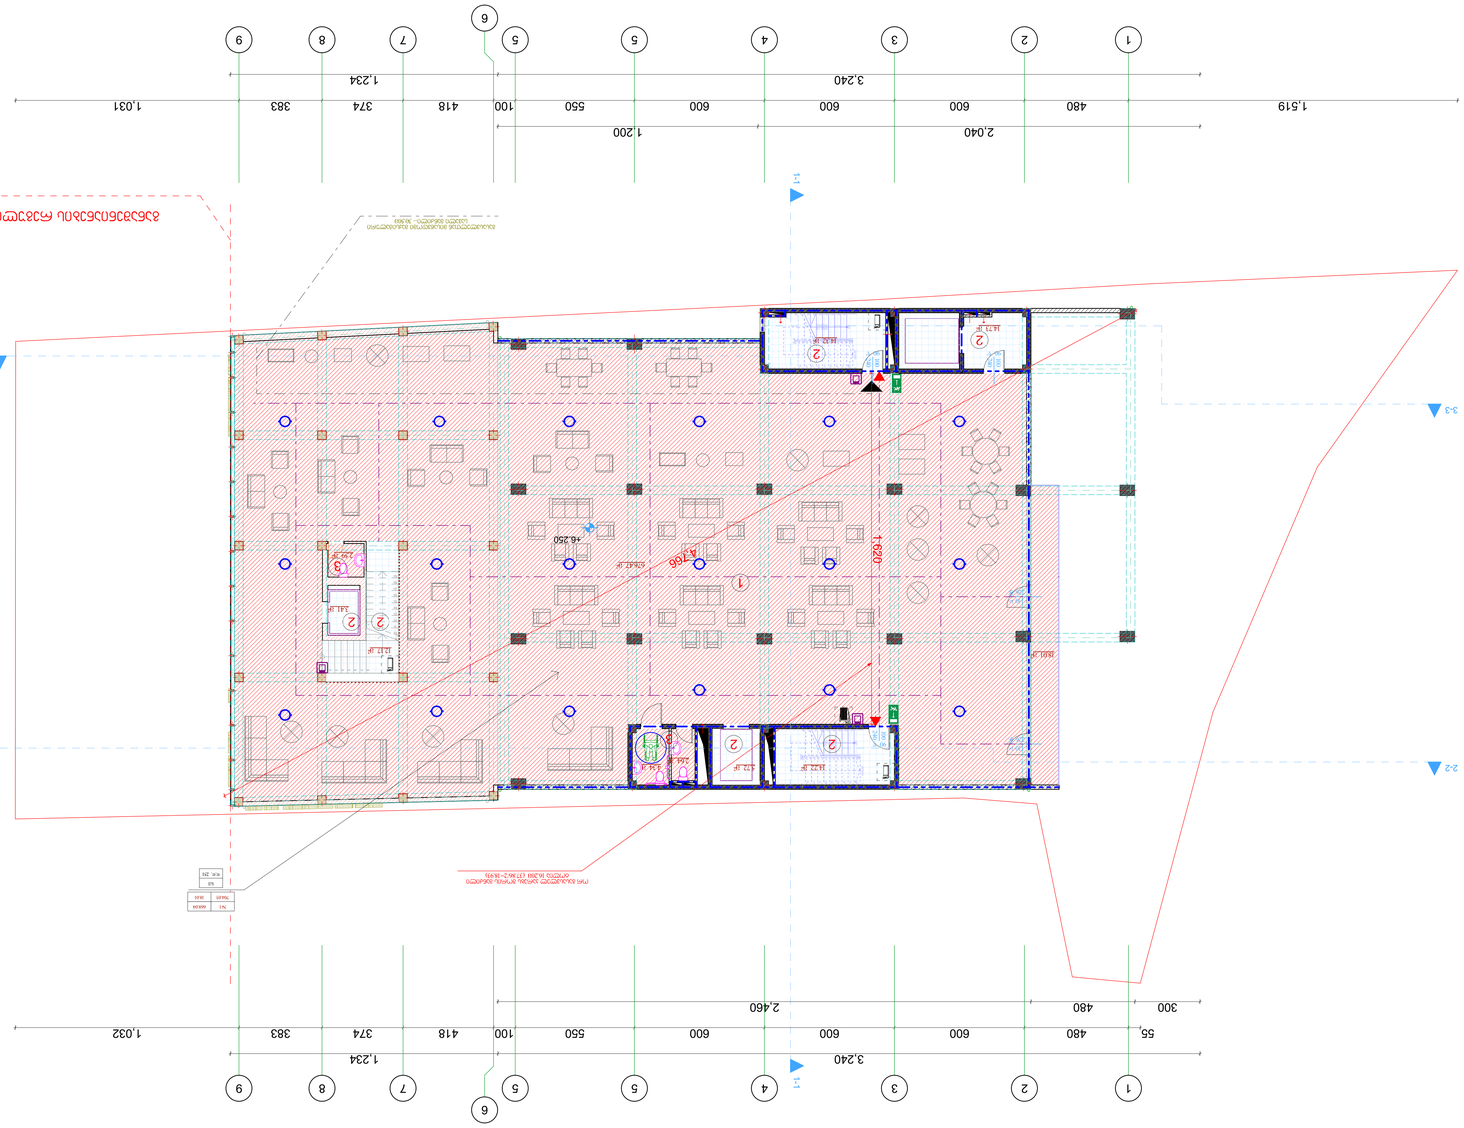



1 : 100







ავტორი:

შპს „XG"

ბაგრატიონი ალექსანდრე

404392527

შპს. სამშენებლო-პროექტირების ჯ. №27/425

ტ -- 579 747 741



ავტორის უფლებები დაცულია კანონით. აკრძალულია ნებისმიერი ფორმით გამოყენება ავტორის წერილობითი ნებართვის გარეშე.

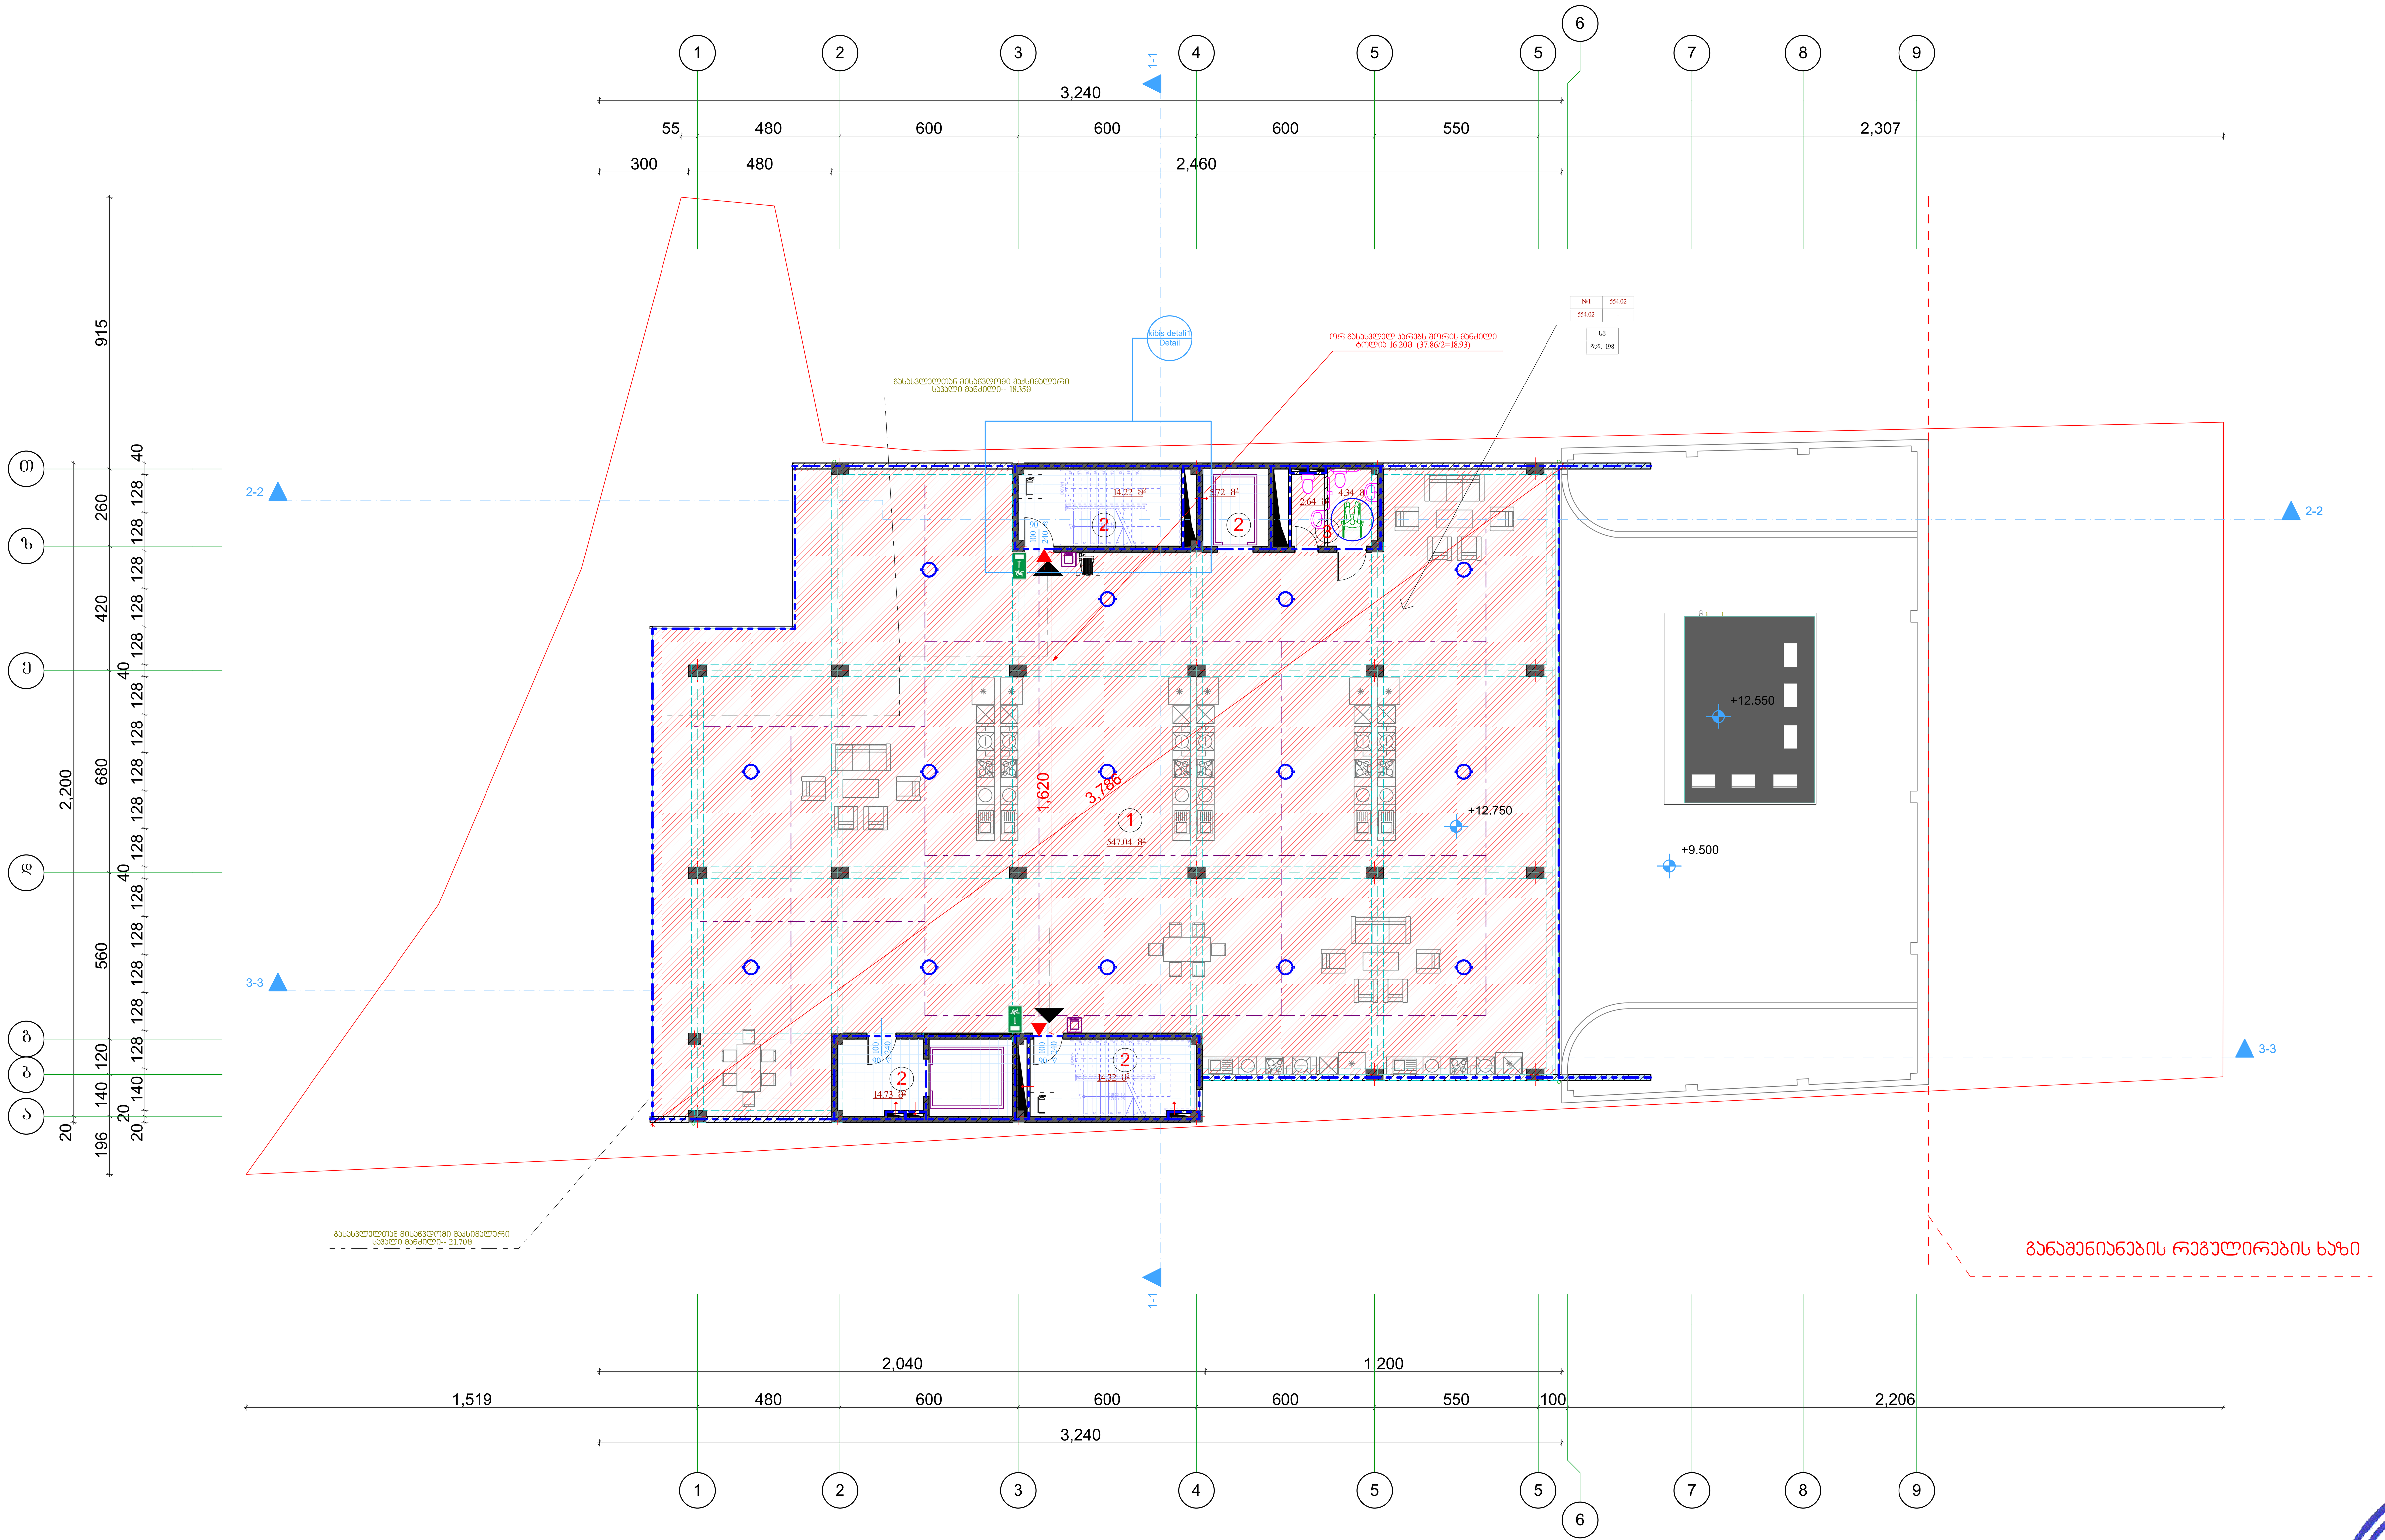

V სართულის გეგმა
+12.750 ნიშნულზე

მ 1:100

სართულის ტექნიკური მაჩვენებლები:

1 კომერციული ფართობი---- 554.02 მ²

2 კიბის უჯრედი, ლიფტი და საევაკუაციო ფართობი---- 48.99 მ²

კ2=639.40 მ²

ექსპლიკაცია:

1 კომერციული ფართობი
2 კიბის უჯრედი ლიფტის შახტა
3 სან კვანძი
4 საზაფხულო ფართი

პირობითი ნიშნები:

- ბლოკის კედელი
- მეტალის კარკასი მოსაპირკეთებელი მასალით
- მონოლითური კედელი
- კოლონა
- არსებული კედელი
- არსებული კოლონა
- არქიტექტურული ნიშბული
- 21.21 მ² — ფართობი კვ.მ-ში
- წითელი ხაზი
- ჭრილის ხაზი

შენიშვნა:

ნახაზზე საპროექტო ნული შეესაბამება აბსოლუტურ ნიშნილს---------- 431.95
ნახაზზე ზომები მოცემულია სანტიმეტრებში

უსაფრთხოების ღონისძიებები:

გარე კედლების თბოიზოლაციად გამოყენებული იქნას "ცელულოზი" CDSC 16CFR ან უნიზოლი.
შენობის ყველა დონეზე უნდა დაყენდეს ავტოსაშხაპეები № 41 განკარგულების 903.1.1 ქვეთავის შესაბამისად.
ამავე დროს დამონტაჟდეს ხმოვანი სახანძრო განგაშის მაუწყებელი კომუნიკაციები.

ობიექტის მისამართი

ქ. თბილისი. დავით აღმაშენებლის ხეივანი № 40
ს/კ 01.72.14.034.281

დამკვეთი:

შ.პ.ს. "SINA"
(406095648)

საპროექტო ორგანიზაცია:

შ.პ.ს. „XG"

საიდენტიფიკაციო კოდი
404392527

მის. ხოშტარია-ბარნოვის ქ. №27/42ა

☏ -- 579 747 741

თანამდებობა	სახელი გვარი	ხელმოწერა
დირექტორი	გ. ფურცხვანიძე	
არქიტექტორი	ლ. შაშიაშვილი	

სტადია	პროექტი

თარიღი	ფურცლის №	ფურცლების რაოდენობა
2020	-	-

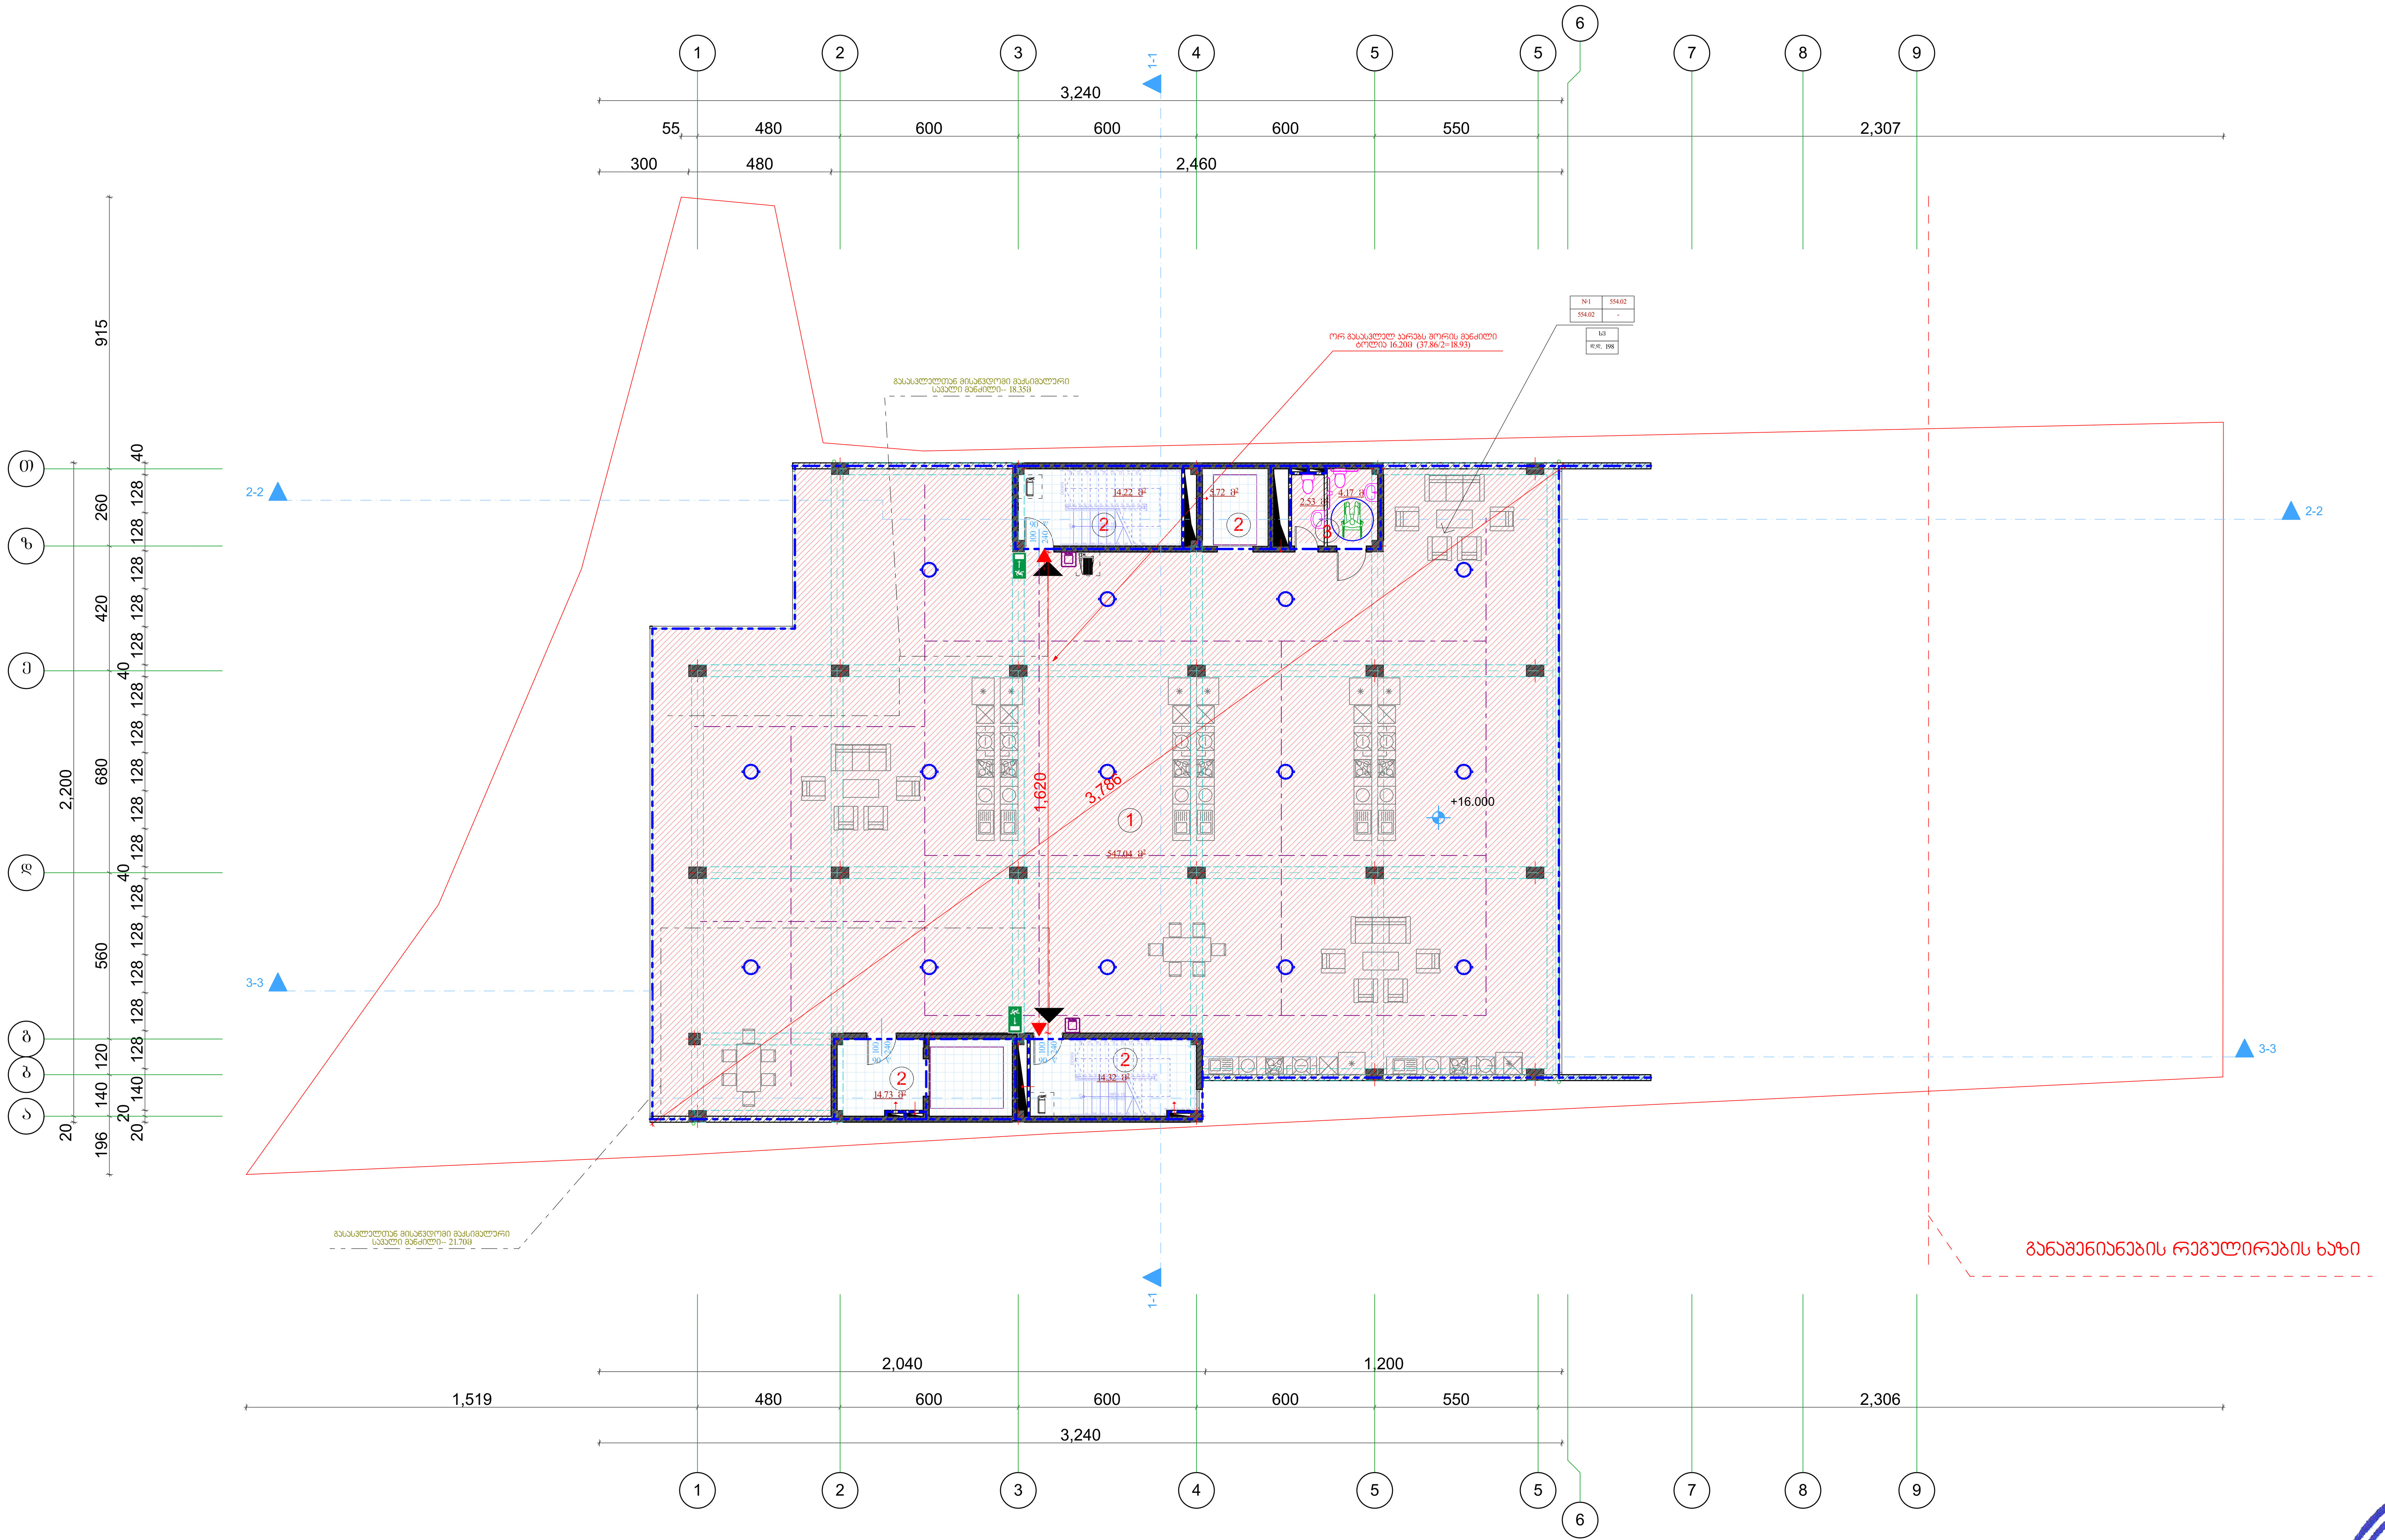

VI სართულის გეგმა
+16.000 ნიშნულზე

მ 1:100

სართულის ტექნიკური მაჩვენებლები:

1 კომერციული ფართობი---- 554.02 მ²

2 კიბის უჯრედი, ლიფტი და საევაკუაციო ფართობი---- 48.99 მ²

ჯ2=639.40 მ²

ექსპლიკაცია:

1. კომერციული ფართობი
2. კიბის უჯრედი ლიფტის შახტა
3. სან კვანძი
4. საზაფხულო ფართი

პირობითი ნიშნები:

- ბლოკის კედელი
- მეტალის კარკასი მოსაპირკეთებელი მასალით
- მონოლითური კედელი
- კოლონა
- არსებული კედელი
- არსებული კოლონა
- არქიტექტურული ნიშნული
- 21.21 მ² — ფართობი კვ.მ-ში
- წითელი ხაზი
- ჭრილის ხაზი

შენიშვნა:

ნახაზზე საპროექტო ნული შეესაბამება აბსოლუტურ ნიშნულს---------- 431.95
ნახაზზე ზომები მოცემულია სანტიმეტრებში

უსაფრთხოების ღონისძიებები:

გარე კედლების თბოიზოლაციად გამოყენებული იქნას "ცელულოზი" CDSC 16CFR ან უნიზოლი.
შენობის ყველა დონეზე უნდა დაყენდეს ავტოსაშხაპეები № 41 განკარგულების 903.1.1 ქვეთავის შესაბამისად.
ამავე დროს დამონტაჟდეს ხმოვანი სახანძრო განგაშის მაუწყებელი კომუნიკაციები.

ობიექტის მისამართი

ქ. თბილისი. დავით აღმაშენებლის ხეივანი № 40
ს/კ 01.72.14.034.281

დამკვეთი:

შ.პ.ს. "SINA"
(406095648)

საპროექტო ორგანიზაცია:

შ.პ.ს. „XG"

საიდენტიფიკაციო კოდი
404392527

მის. ხოშტარია-ბარნოვის ქ. №27/42ა

ტ -- 579 747 741

თანამდებობა	სახელი გვარი	ხელმოწერა
დირექტორი	გ. ფურცხვანიძე	
არქიტექტორი	ლ. შაშიაშვილი	

სტადია	პროექტი	
თარიღი	ფურცლის №	ფურცლების რაოდენობა
2020	-	-

საქართველო. GEORGIA. XG LTD 404392527

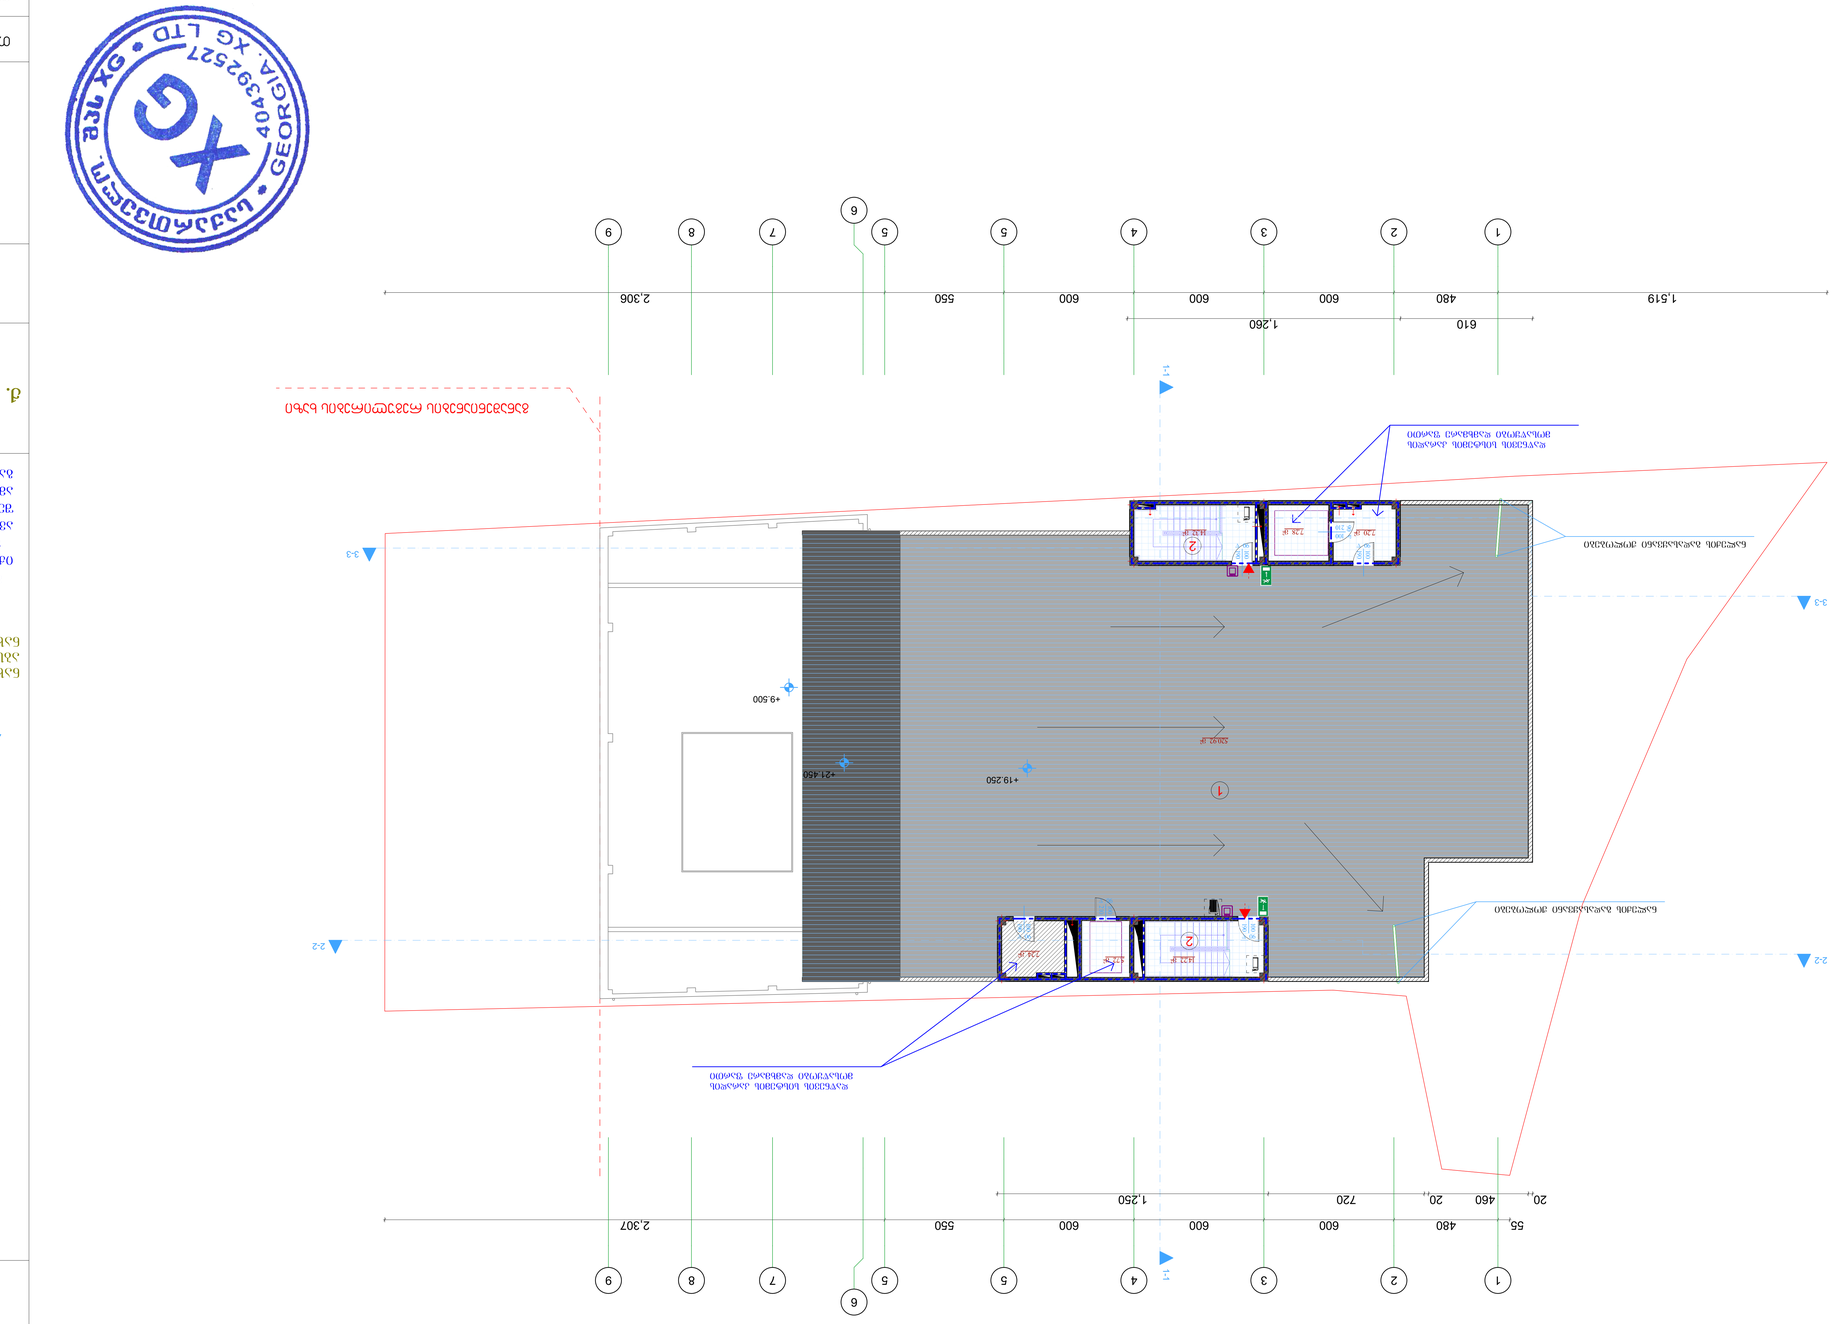
+19.250
+21.450
+9.500
1-1
2-2
3-3
1,519
480
600
600
600
550
560
2,306
1,260
610
20
460
720
1,250
2,307
196
140
120
560
680
2,200
420
530
260
915
1.630
ბეტონის მონოლითური ფილა
ბეტონის მონოლითური ფილა
ბეტონის მონოლითური ფილა

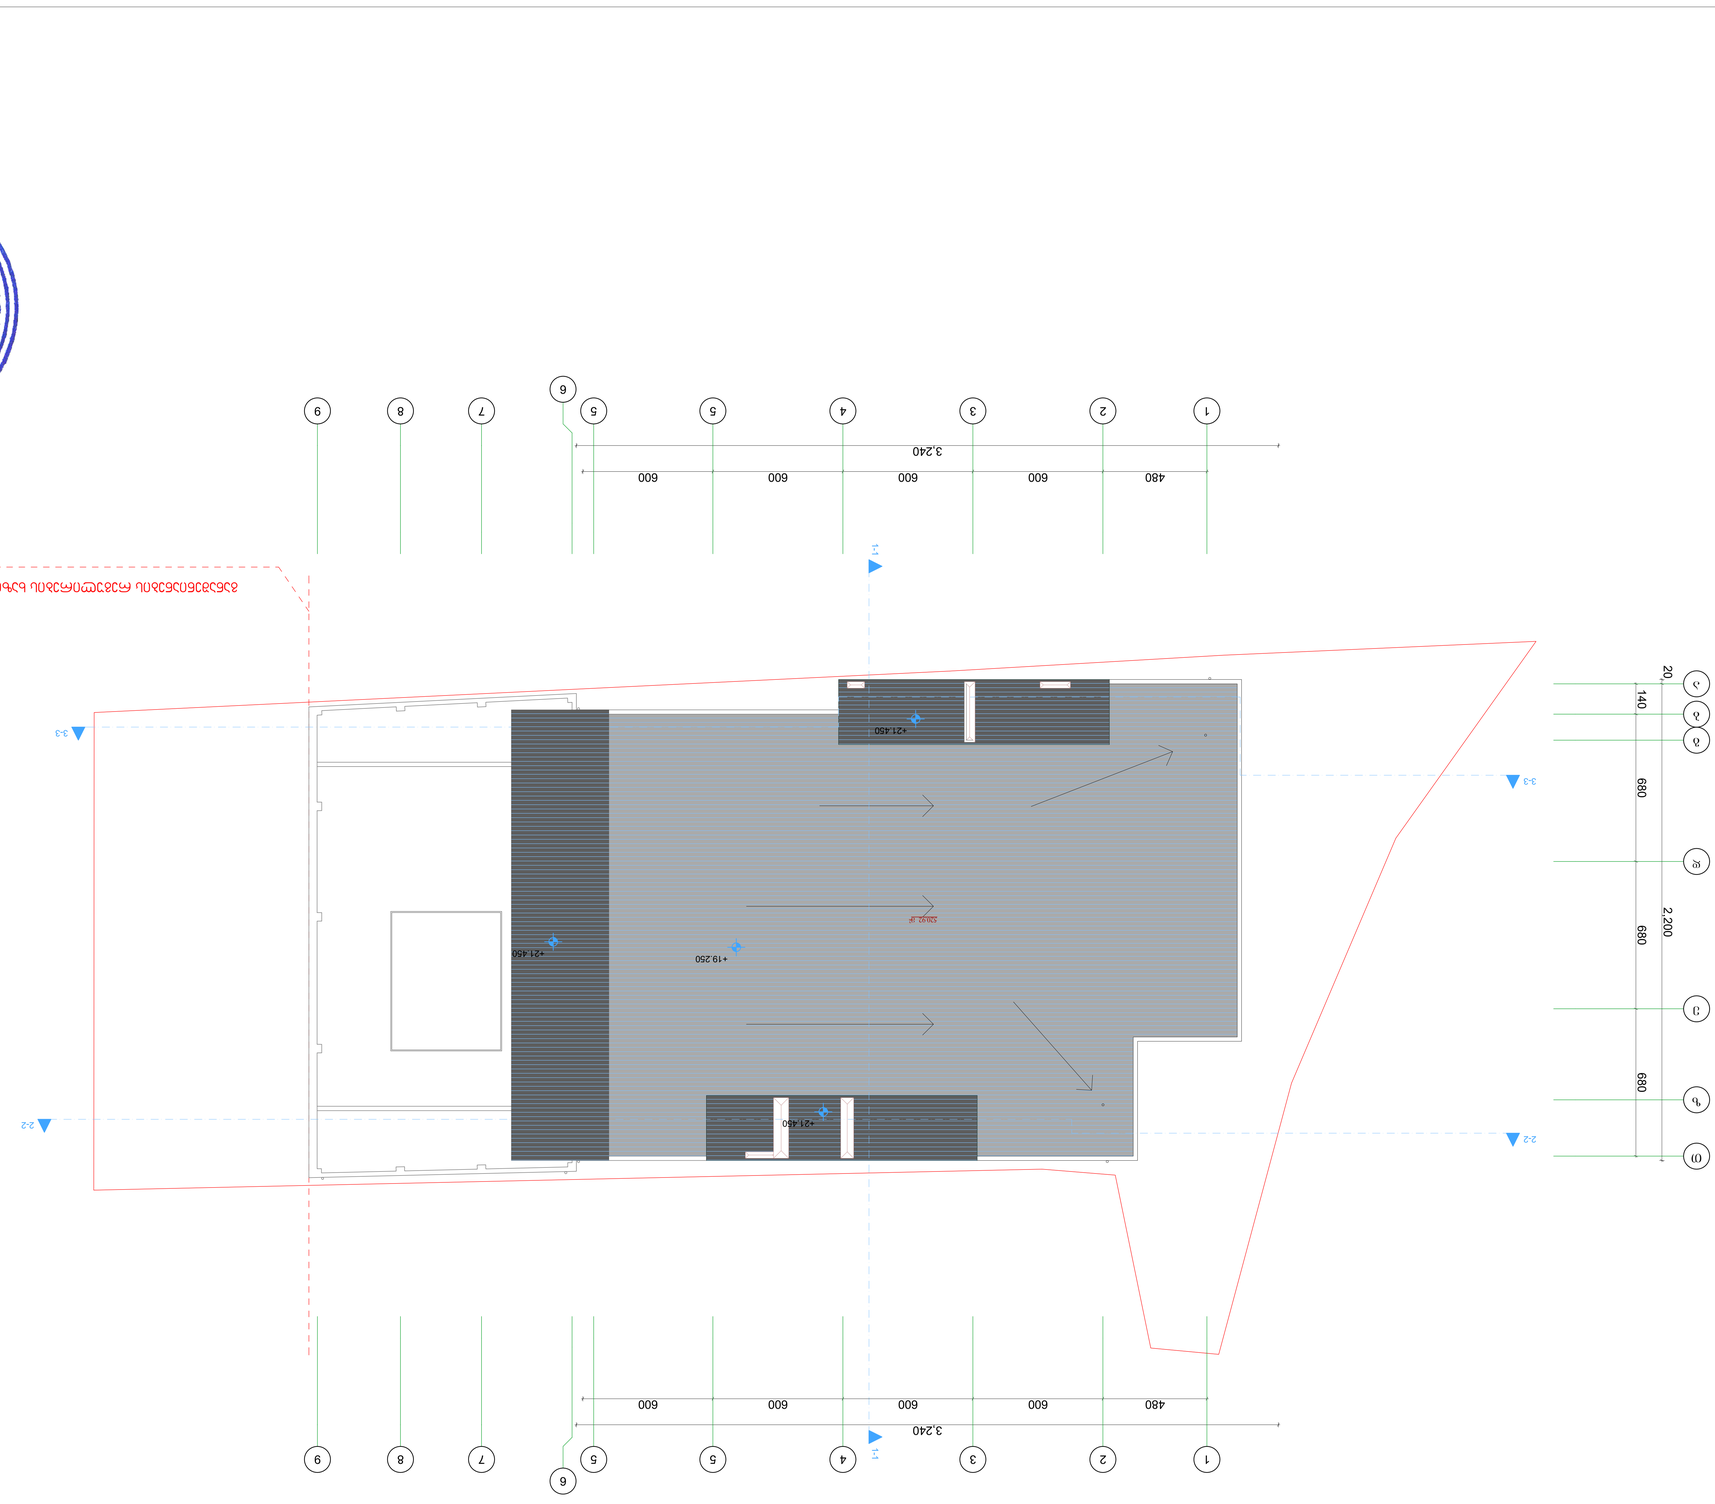

XG
GEORGIA. XG LTD
404392527
ელ.ფოსტა: info@xg.ge

სამშენებლო ნებართვის პროექტი














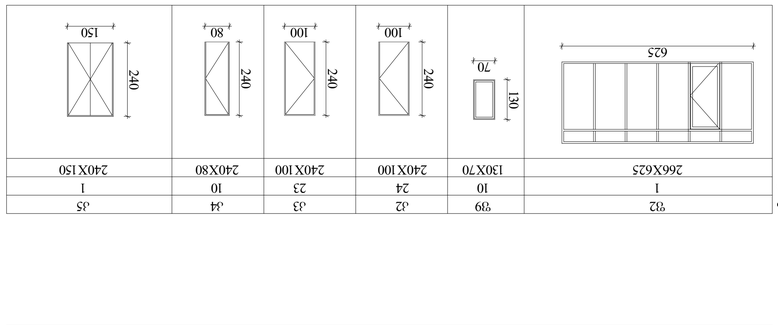

ალუმინის პროფილის ნომერი	32	39	42	43	44	45
რაოდენობა ცალი	1	10	24	23	10	1
ზომა მმ	266X625	130X70	240X100	240X100	240X80	240X150

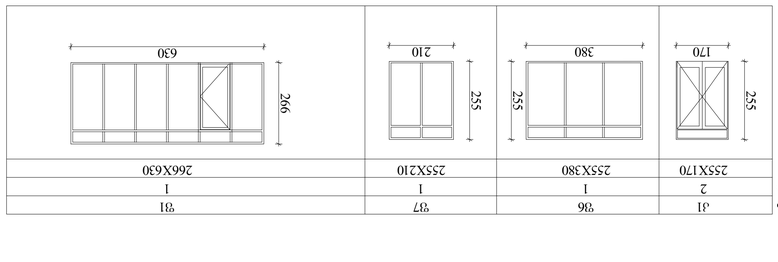

ალუმინის პროფილის ნომერი	31	36	37	31
რაოდენობა ცალი	2	1	1	1
ზომა მმ	255X170	255X380	255X210	266X630

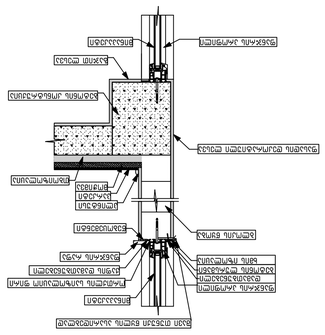

ვიტრაჟის ალუმინის პროფილების განლაგების სქემა

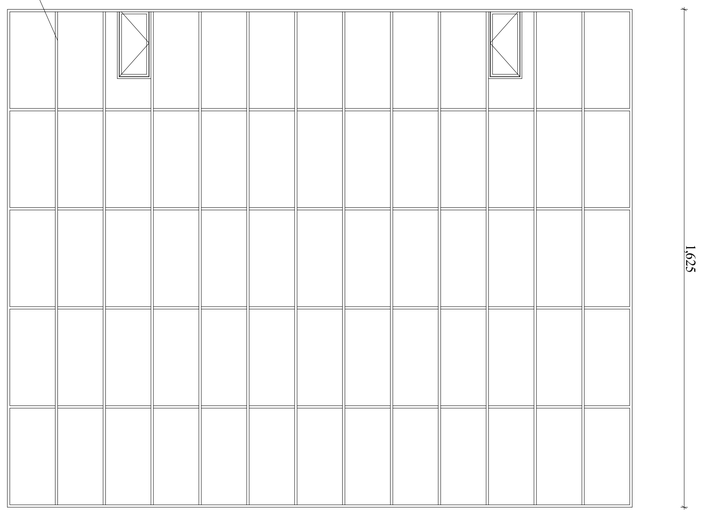

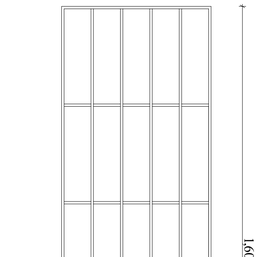

ტიპობრივი პროექტი			
ვიტრაჟის ალუმინის პროფილების განლაგების სქემა			
ალუმინის პროფილის ნომერი	ფ. ზვიადაური		
ალუმინის პროფილის ნომერი	ბ. ფურცხვანიძე		
ობიექტის		ზომა	
დამკვეთი	№ ფურცელი	ფურცლების ჯამური რაოდენობა	
	-	2020	

შპს „XG“
ს.კ. 404392527
საქართველო, ქ.თბილისი, ვაკის რაიონი, ი.ჭავჭავაძის გამზ. №27/42ა
ტ. +995 577 747 747

დამკვეთის მიერ წარმოდგენილი ინფორმაციის სისწორეზე პასუხისმგებელია მშენებელი ორგანიზაცია.

ნებისმიერი ტიპის კოპირება, გამრავლება, გავრცელება ან სხვა სახით გამოყენება მხოლოდ ავტორის წერილობითი ნებართვით.

№ 40
ს/კ 01.72.14.034.281

(406095648)

სალიცენზიო ორგანიზაცია:
შპს „XG“
404392527

ნებისმიერი ტიპის კოპირება, გამრავლება, გავრცელება ან სხვა სახით გამოყენება მხოლოდ ავტორის წერილობითი ნებართვით.

განშლა ნული სართულის
-2.950 ნიშნულზე

მ 1:100

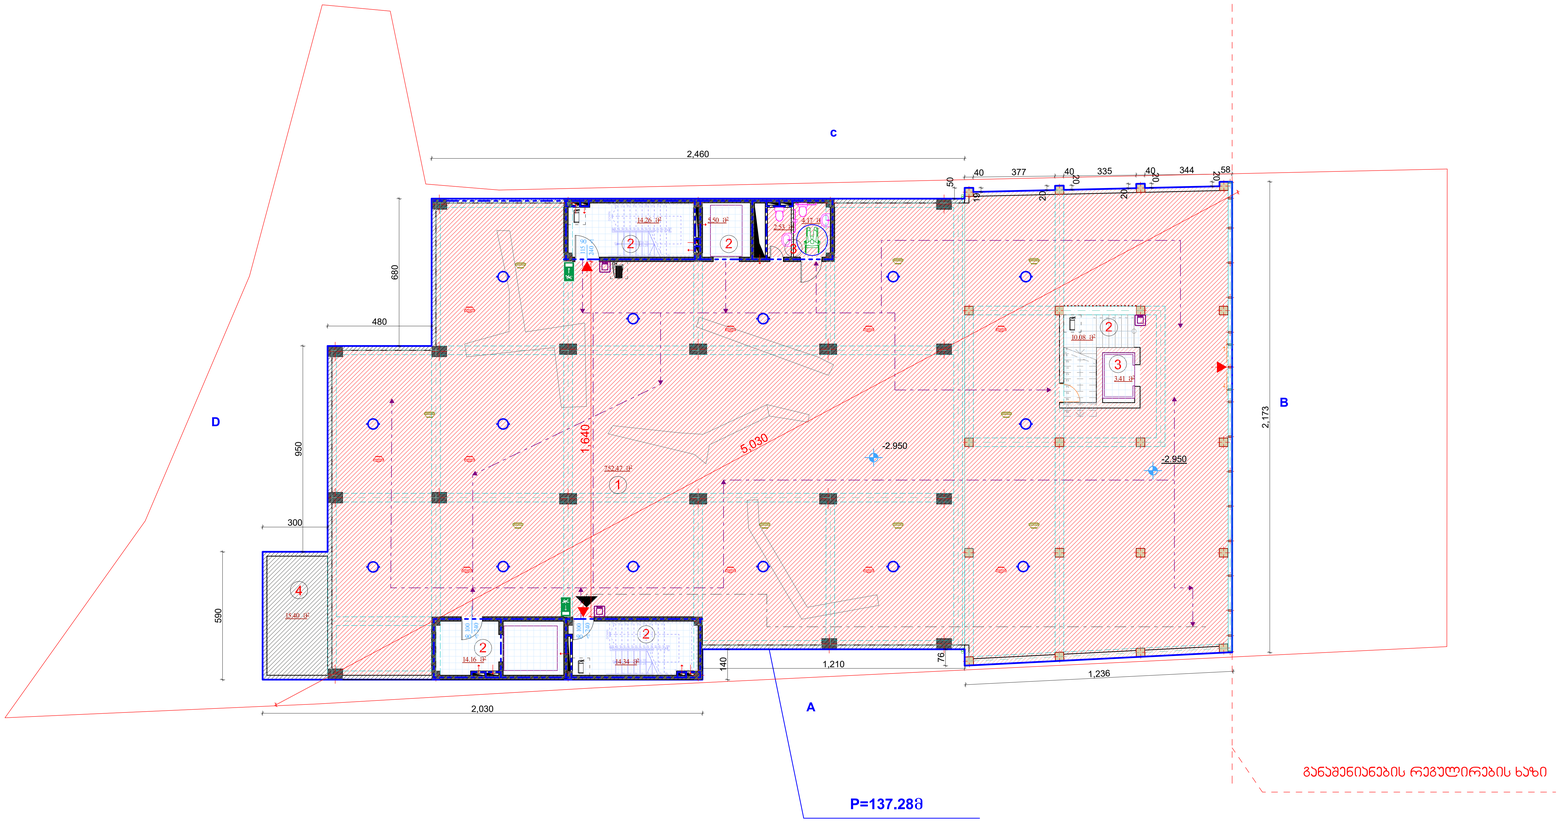

H=S/P=187.36/137.28=1.37

S=187.36მ²

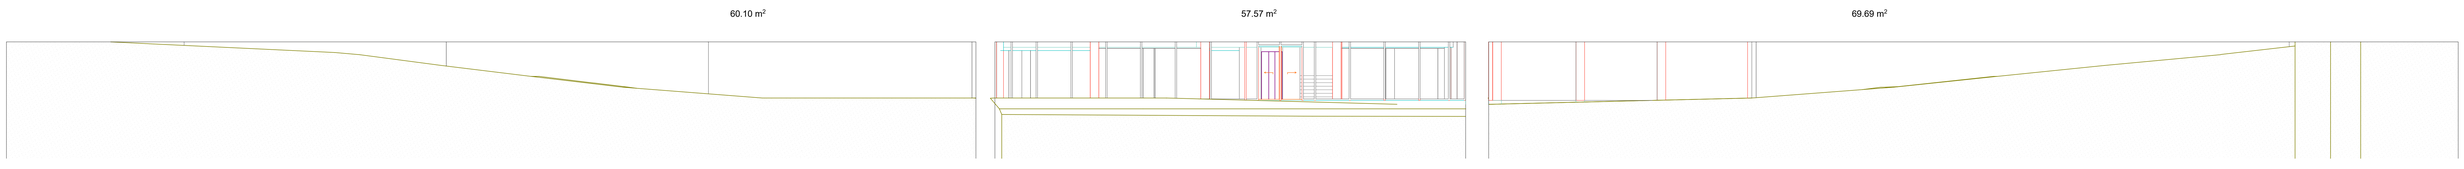

D მთლიანად მიწისქვეშაა

კ2 ბანაშენიანების ინტენსივობის კროკი

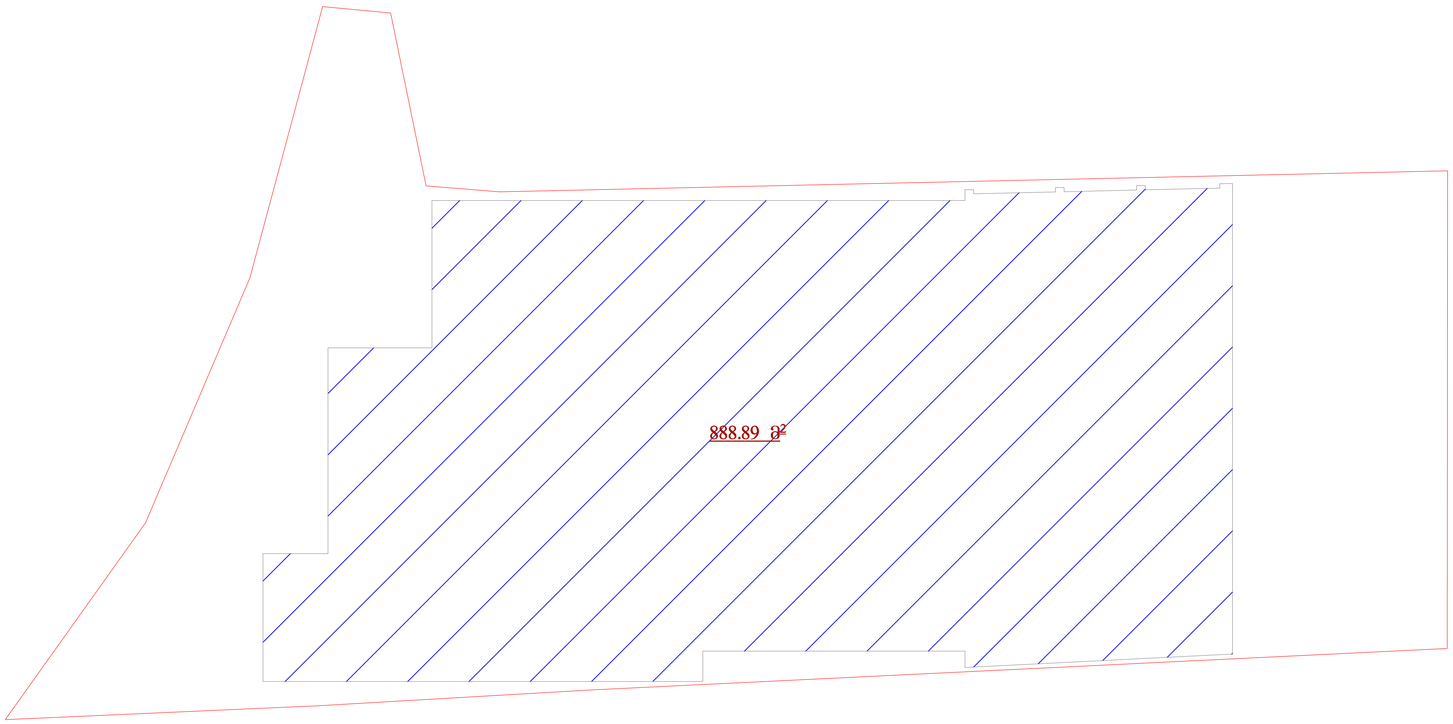

ქ2 განაშენიანების ინტენსივობის კროკი

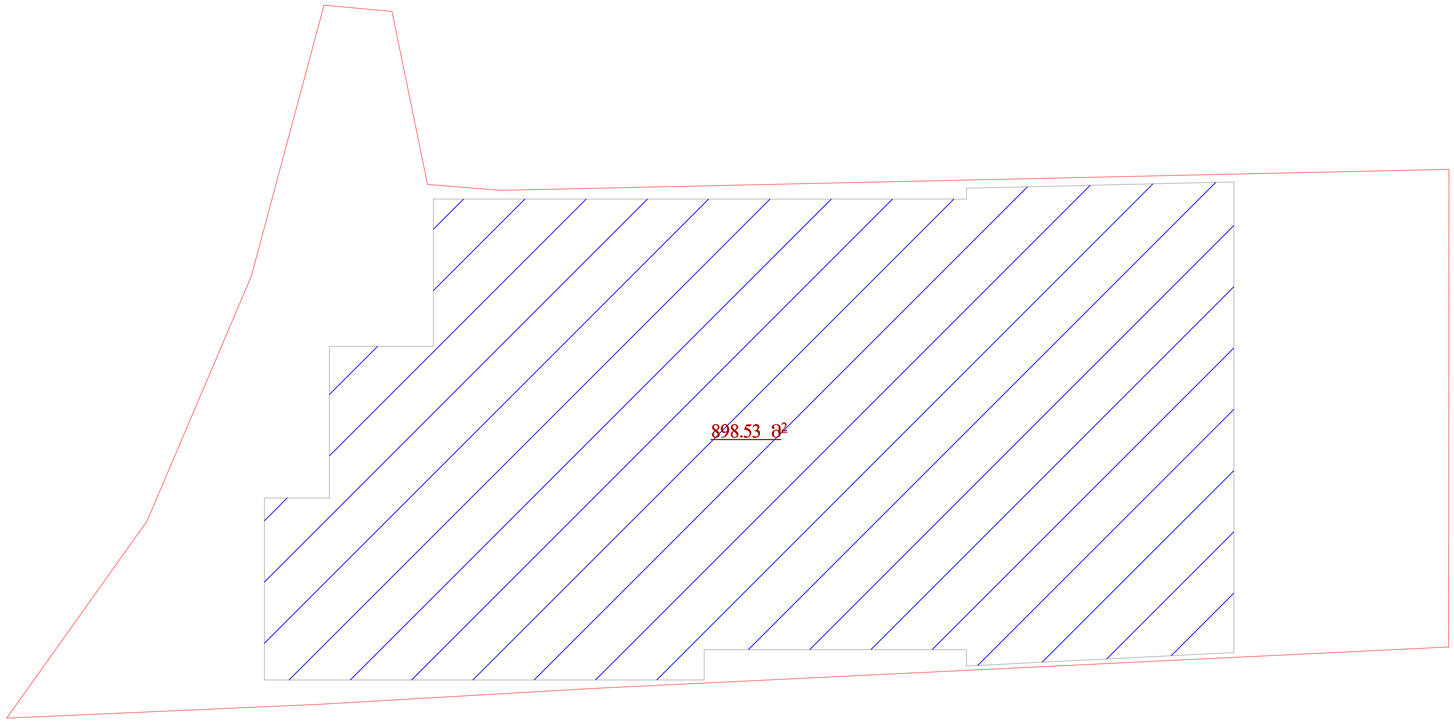

კ2 განაშენიანების ინტენსივობის კროკი
807.54

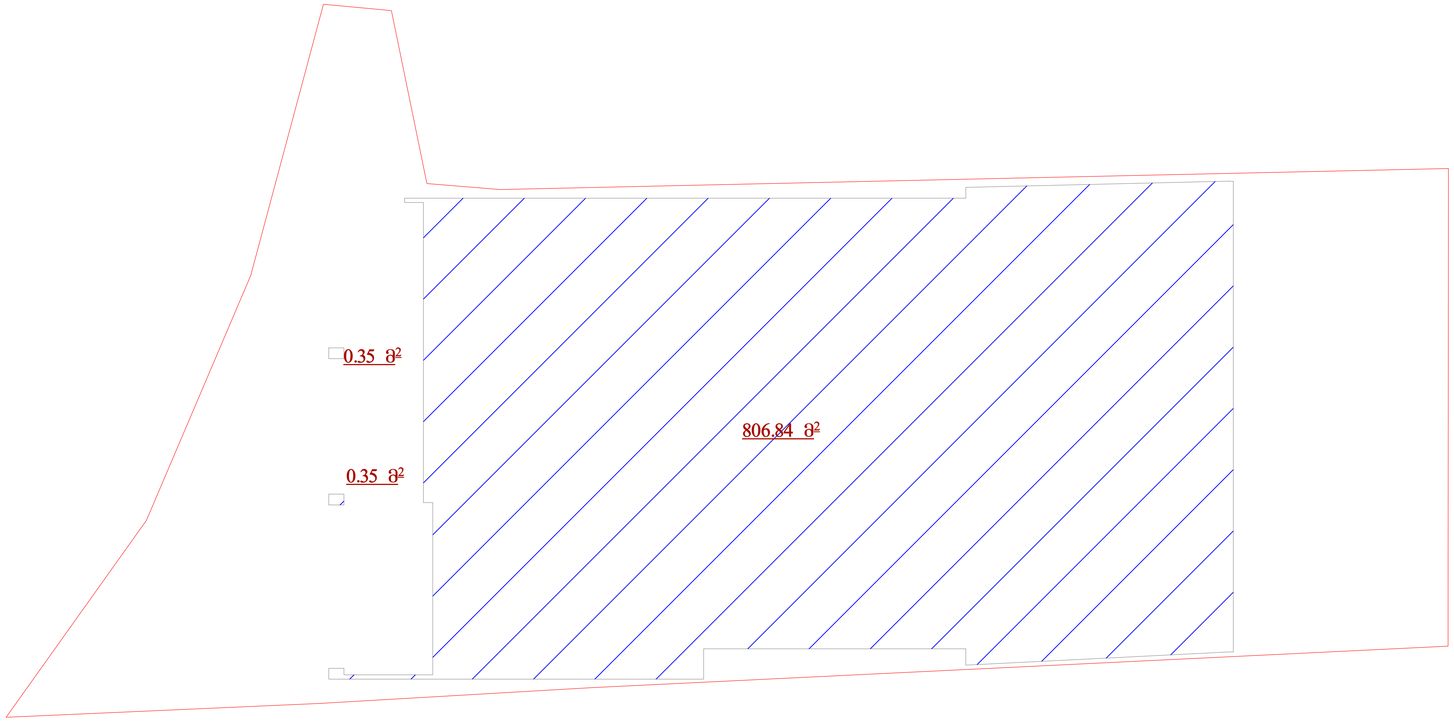

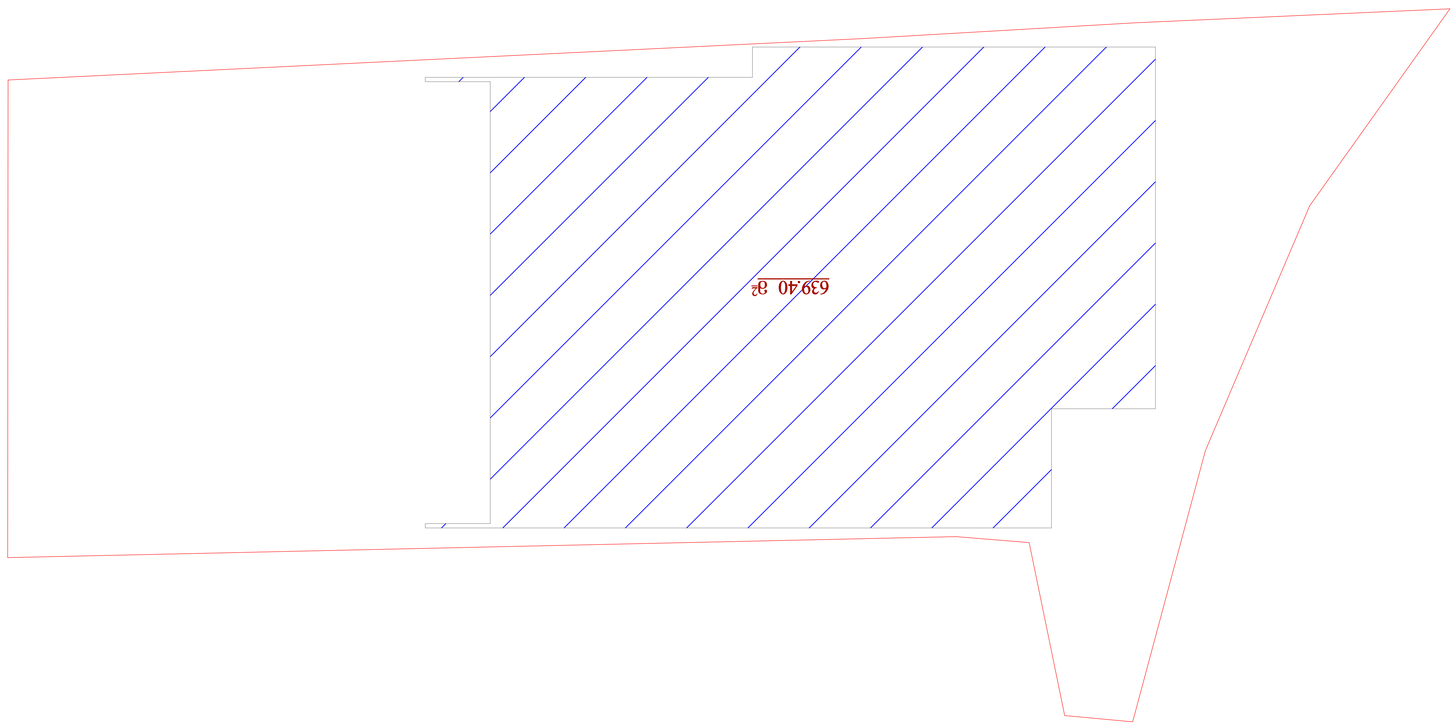


V სართულის
კ2 განაშენიანების ინტენსივობის კროკი

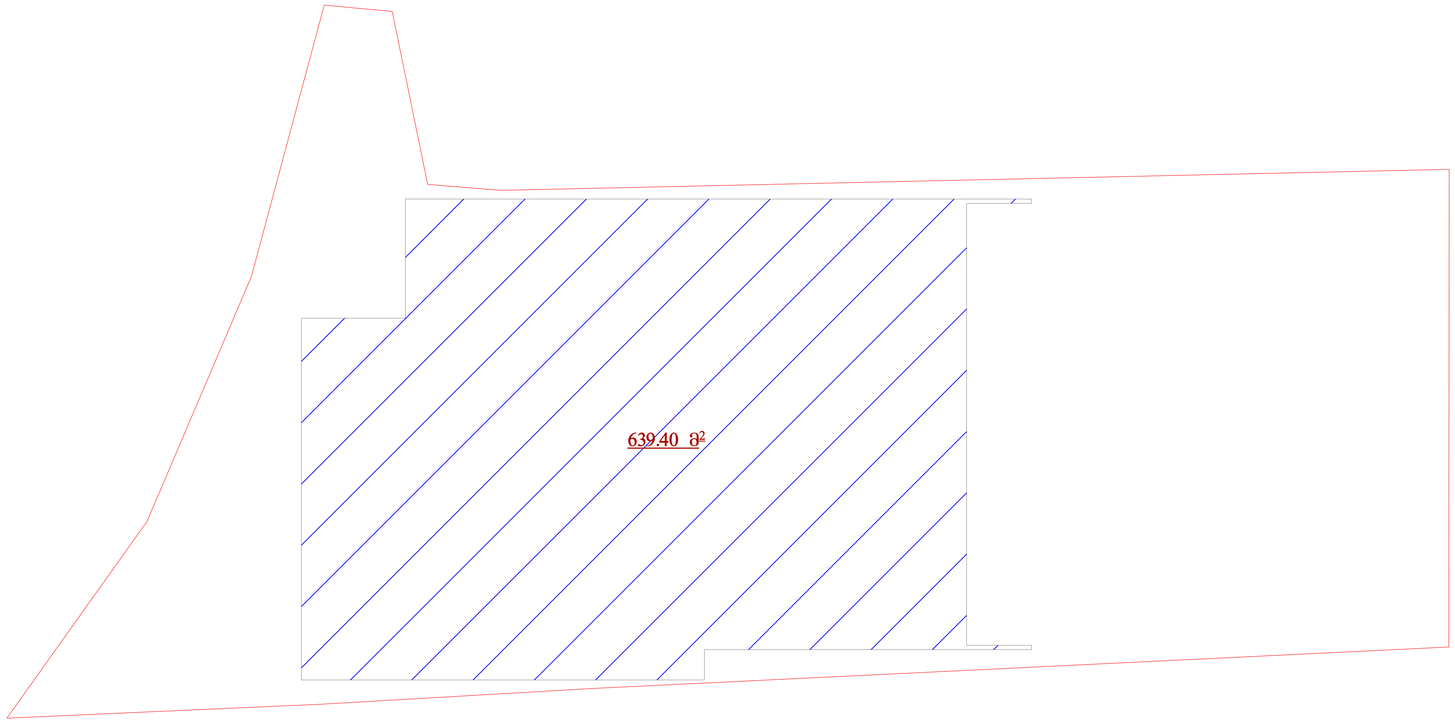

VI სართულის
კ2 განაშენიანების ინტენსივობის კროკი

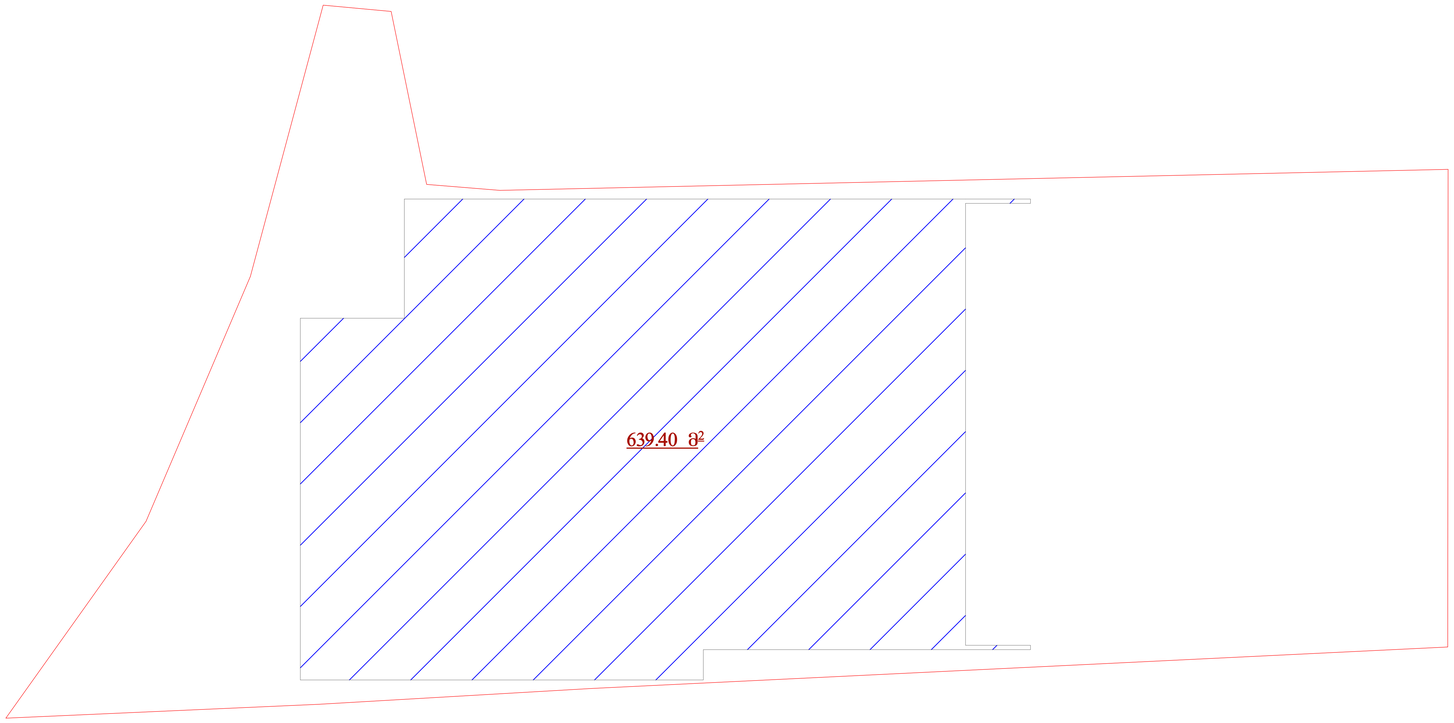

კ1 და კ3 კრებ

კ1 =888.89 (0.6)

კ3 =265.21 (0.2)

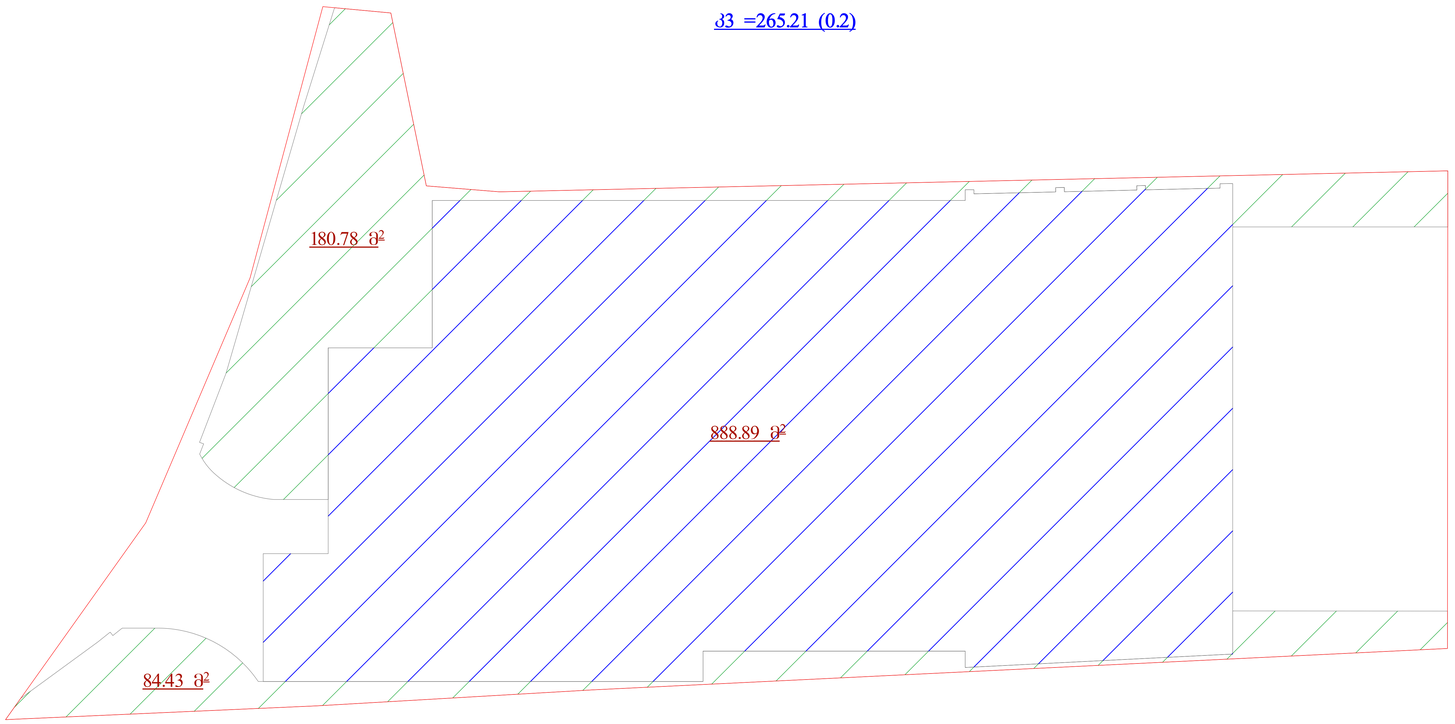

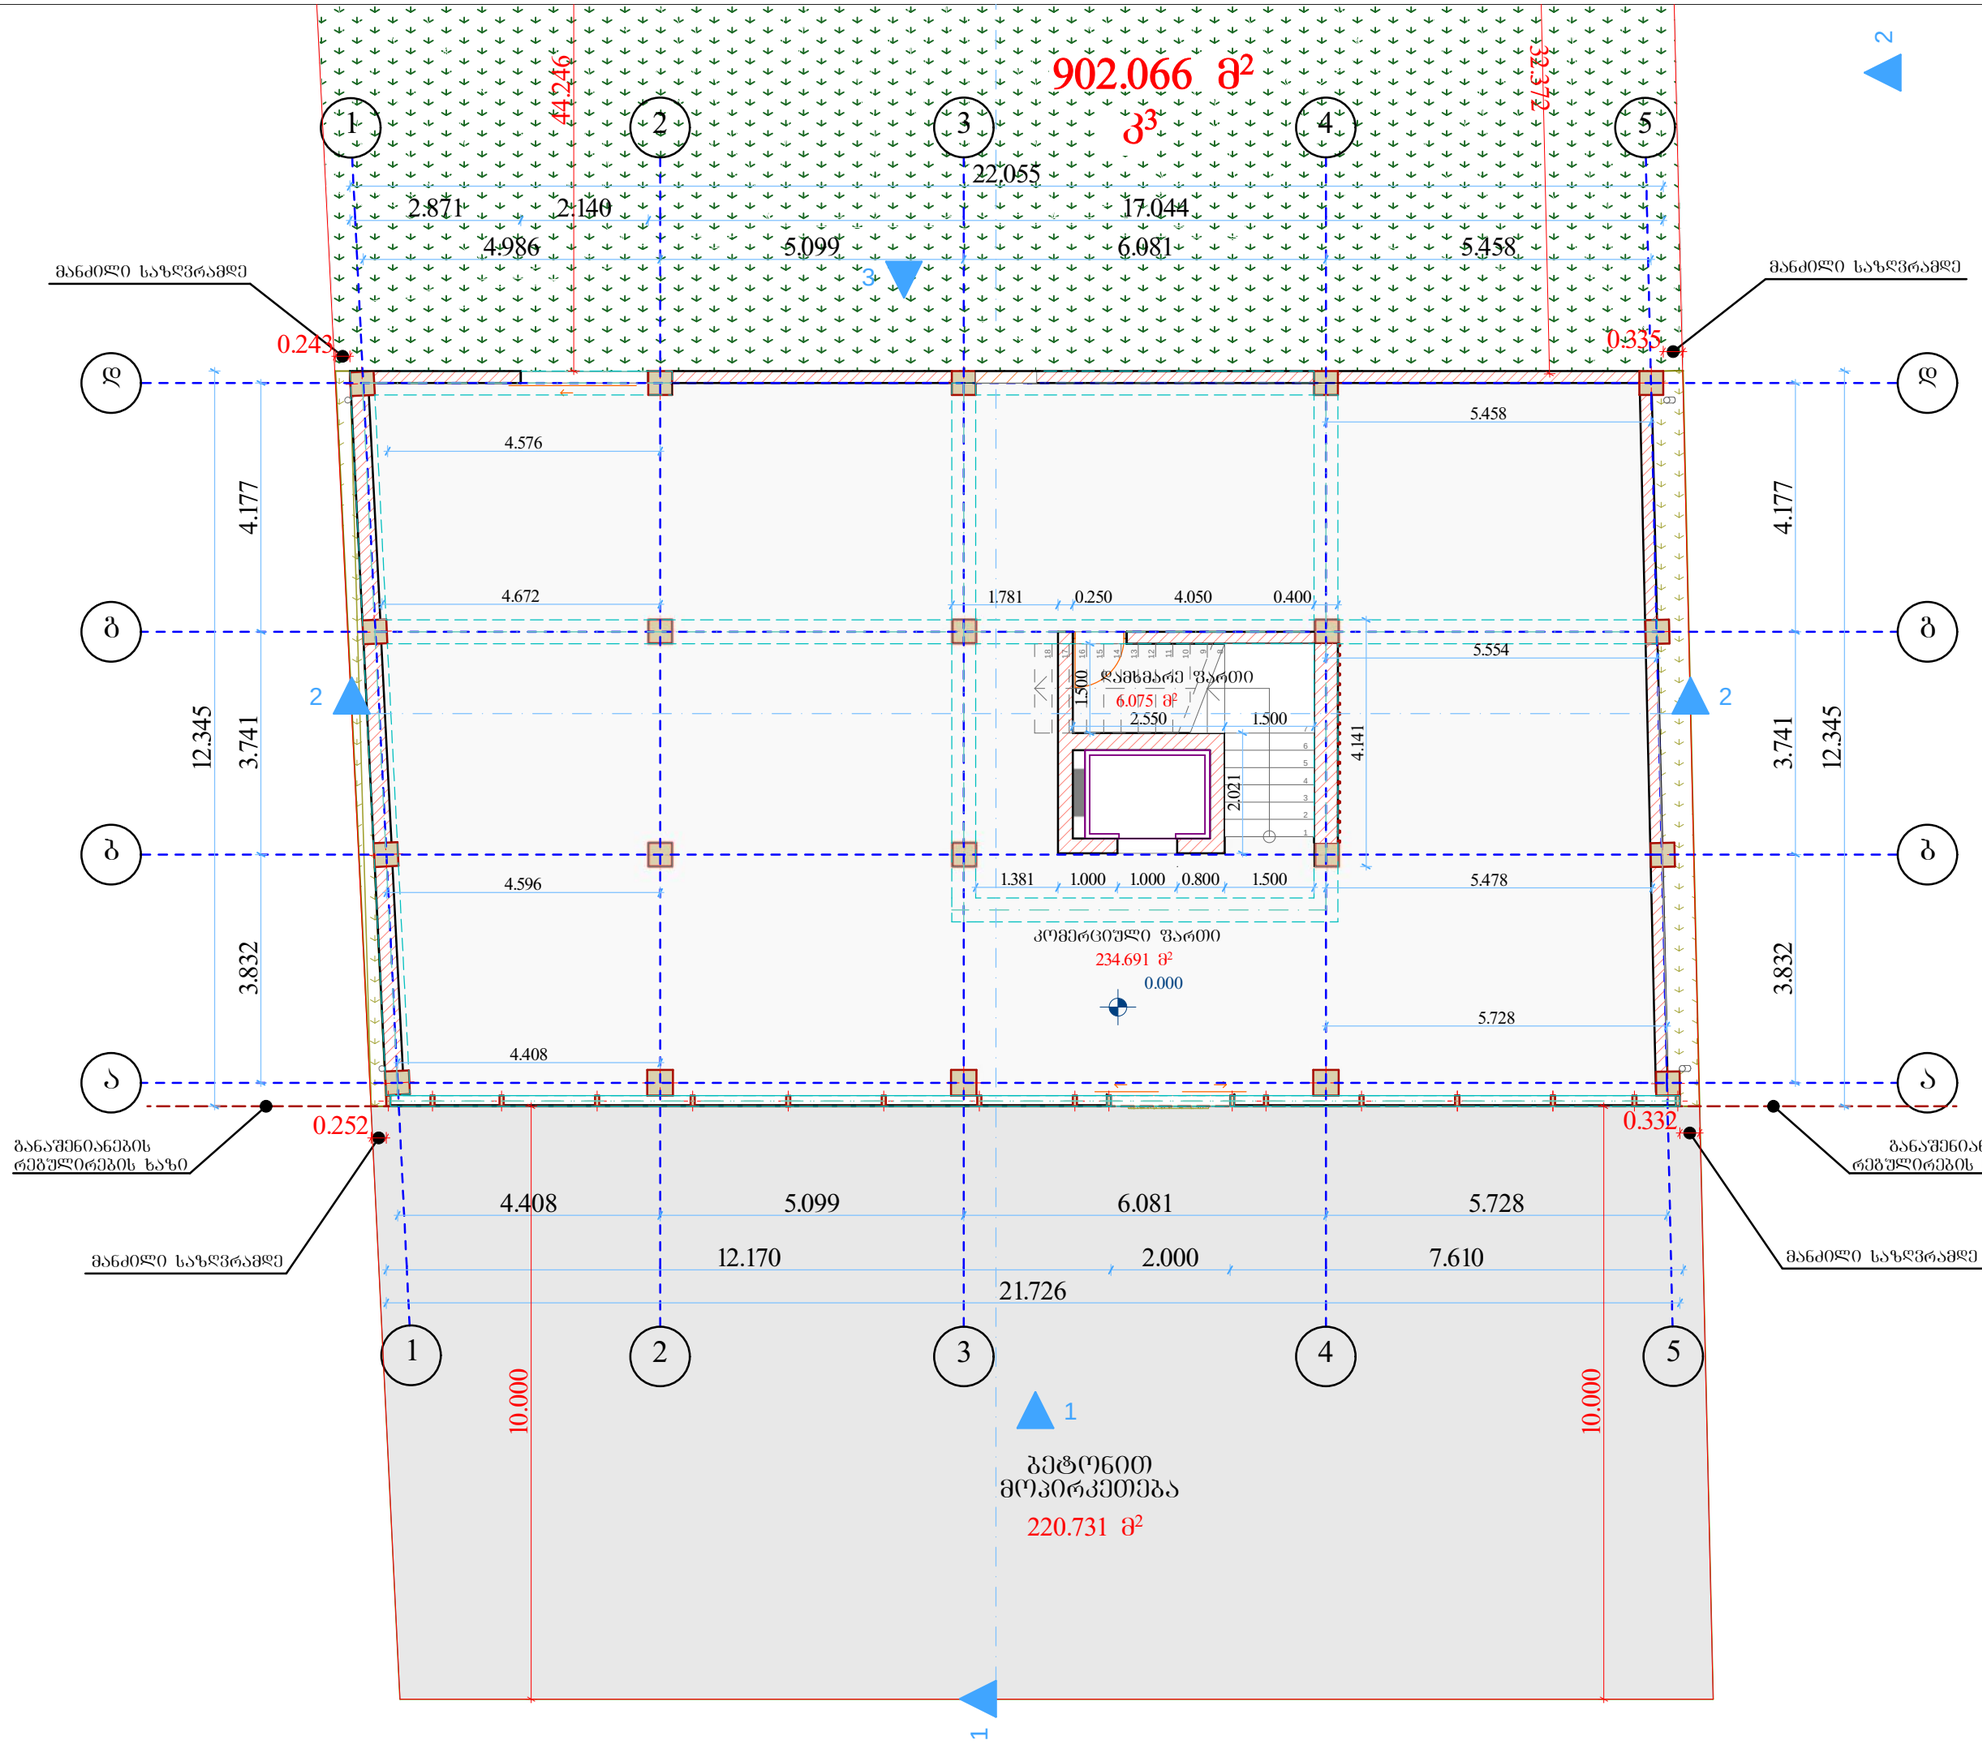

A-3	თბილისი 2019წ.

პირობითი ნიშნები

- ღერძის ხაზი
- ±0.00 სართულის ნიშნული
- ჭრილის ხაზი
- +0.00 არქიტექტურული ნიშნული
- ნაკვეთის საზღვარი
- განაშენიანების რეგულირების ხაზი

შენიშვნები

2. ნახაზზე ზომები მოცემულია მილიმეტრებში

3. ნახაზის ყველა ცვლილება მშენებლობისას შეთანხმებული უნდა იყოს პროექტის ავტორთან

დამკვეთი: შ.პ.ს "SINA"	
შეთანხმებულია დამკვეთთან: შ.პ.ს "SINA"	

შეთანხმებული პროექტის ცვლილება

მისამართი:

ქ. თბილისი, სოფელი დიღომი
საკ.კოდ: 01.72.14.034.281

შ.პ.ს. „კირკიტაძე და კომპანია"

თანამდებობა	გვარი	ხელმოწერა
დირექტორი	რ.კირკიტაძე	
არქიტექტორი	ი. კეკელია	
დაამუშავა	ი. კეკელია	
დამკვეთი:	შ.პ.ს "SINA"	
მასშტაბი	1:100	გეგმა: +0.000 ნიშნულზე
თარიღი	19.10.2019	
სტადია		
საპროექტო		ფურცელი

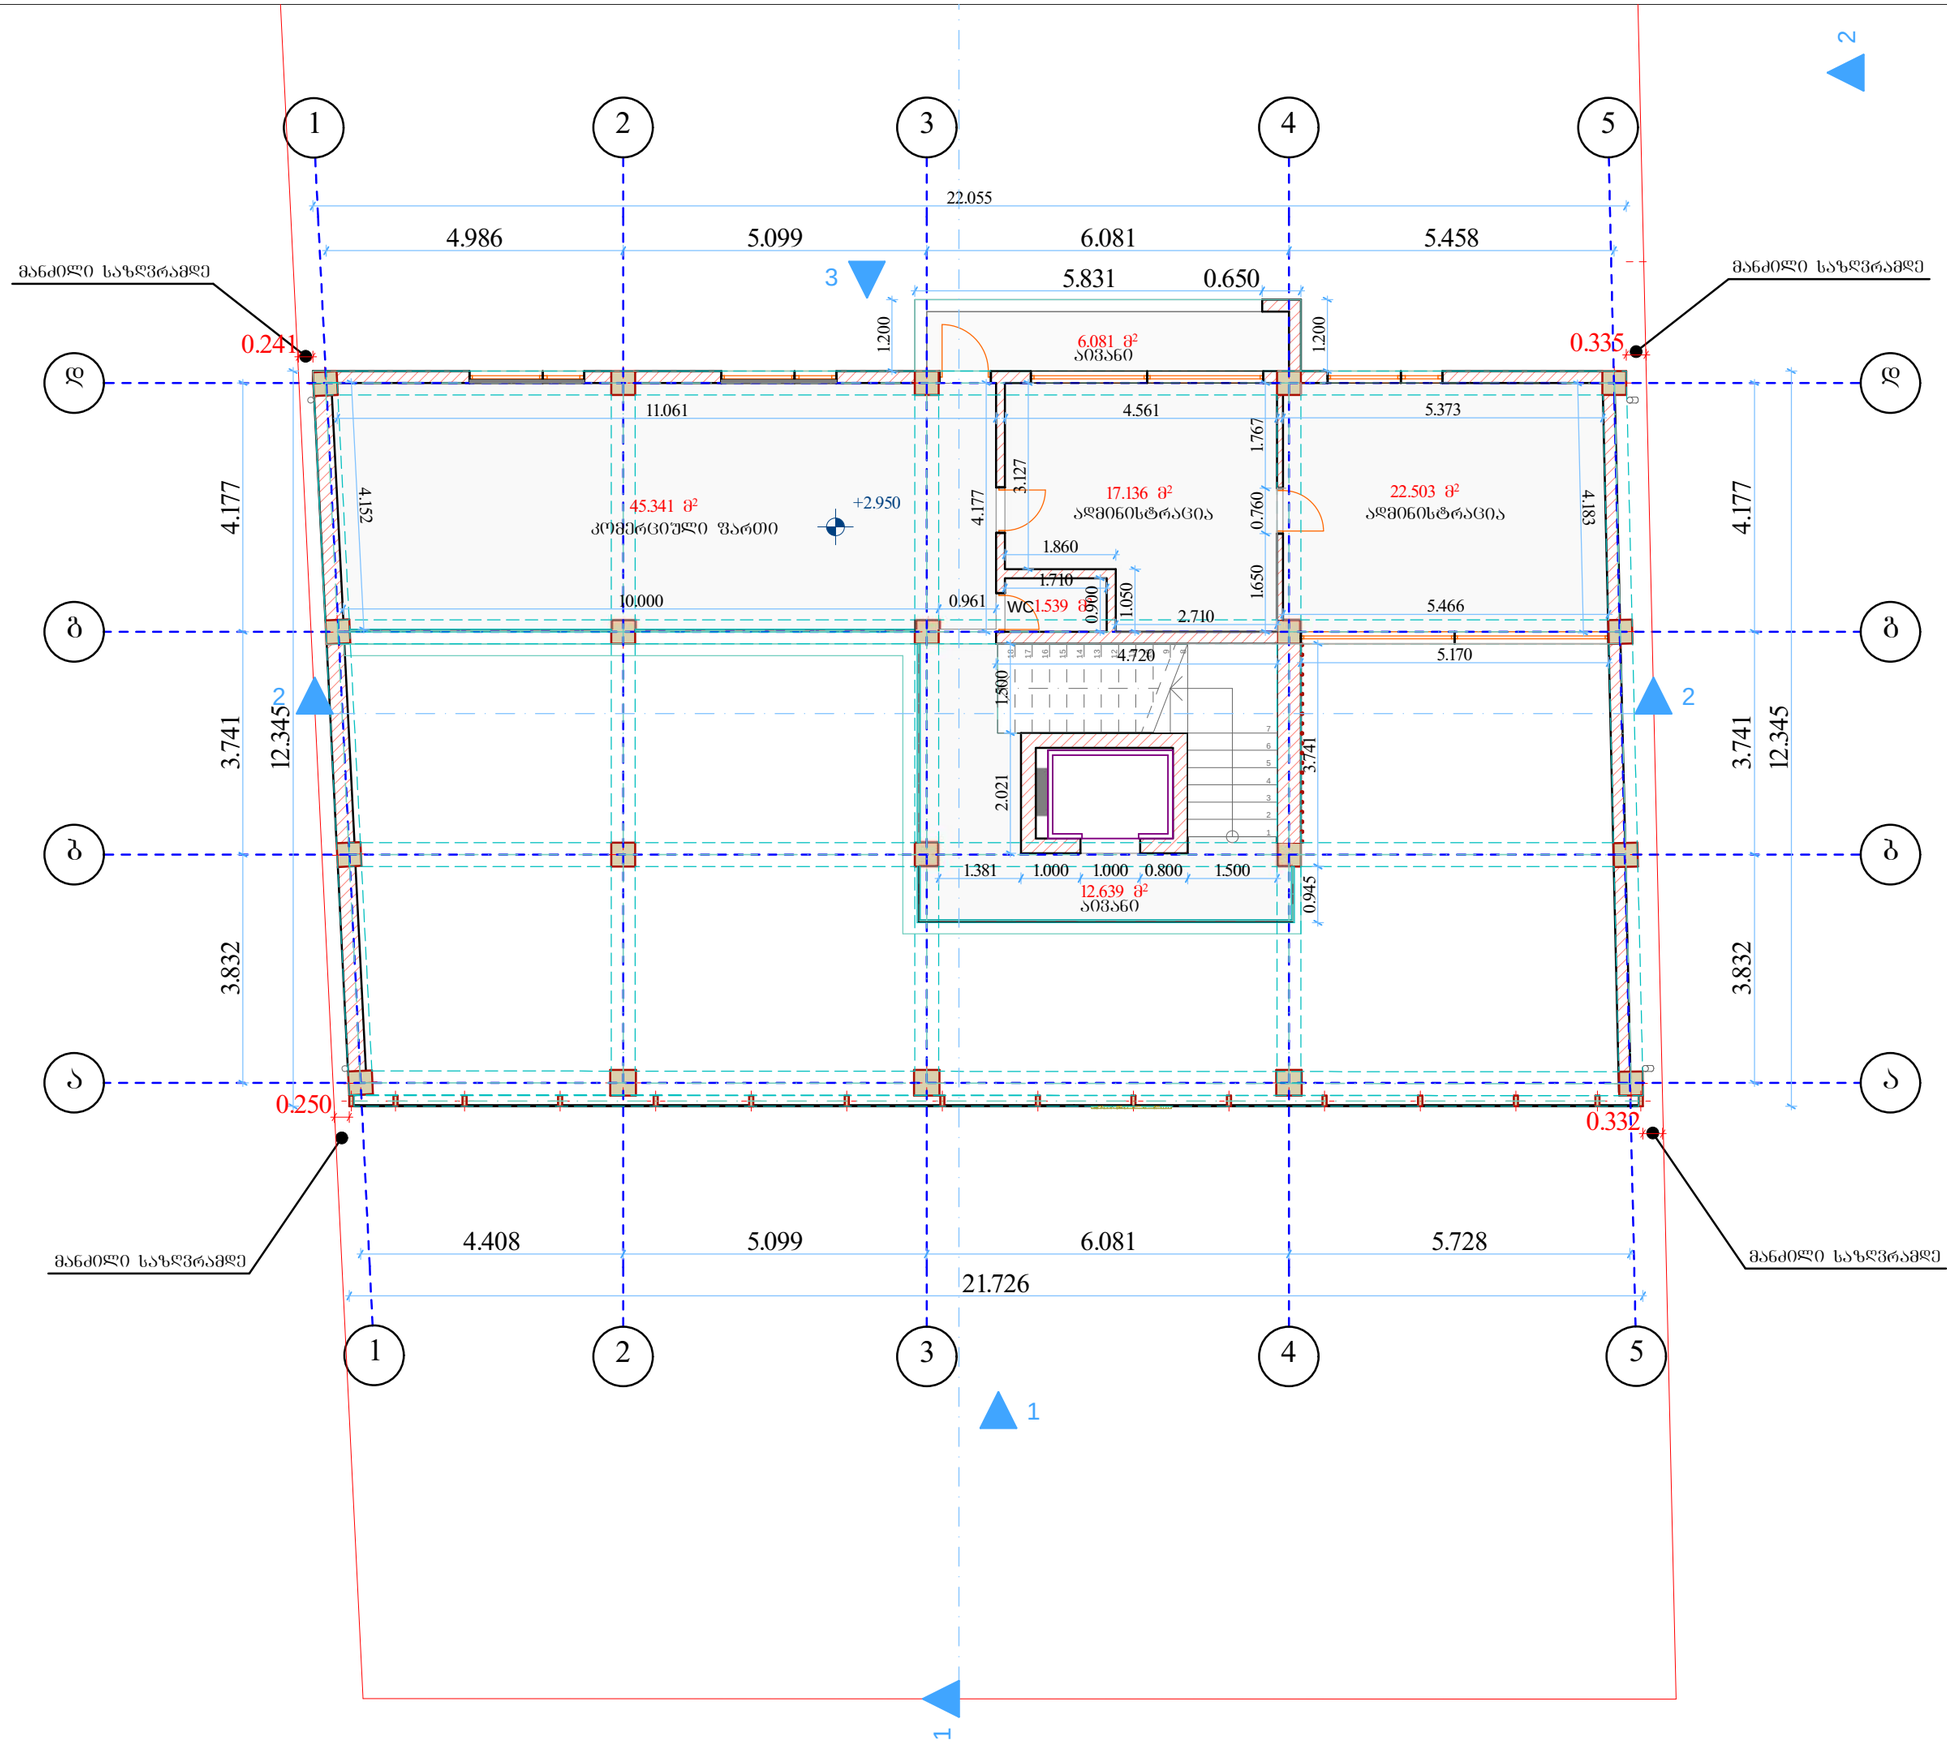

A-3	თბილისი 2019წ.

პირობითი ნიშნები

- ღერძის ხაზი
- ±0.00 სართულის ნიშნული
- ჭრილის ხაზი
- +0.00 არქიტექტურული ნიშნული
- ნაკვეთის საზღვარი
- განაშენიანების რეგულირების ხაზი

შენიშვნები

2. ნახაზზე ზომები მოცემულია მილიმეტრებში

3. ნახაზის ყველა ცვლილება მშენებლობისას შეთანხმებული უნდა იყოს პროექტის ავტორთან

დამკვეთი: შ.პ.ს "SINA"	
შეთანხმებულია დამკვეთთან: შ.პ.ს "SINA"	

შეთანხმებული პროექტის ცვლილება

მისამართი:

ქ. თბილისი, სოფელი დიღომი
საკ.კოდ: 01.72.14.034.281

შ.პ.ს. „კირკიტაძე და კომპანია"

თანამდებობა	გვარი	ხელმოწერა
დირექტორი	რ.კირკიტაძე	
არქიტექტორი	ი. კეკელია	
დაამუშავა	ი. კეკელია	
დამკვეთი:	შ.პ.ს "SINA"	
მასშტაბი	1:100	გეგმა: +2.950 ნიშნულზე
თარიღი	19.10.2019	
სტადია		
საპროექტო		ფურცელი

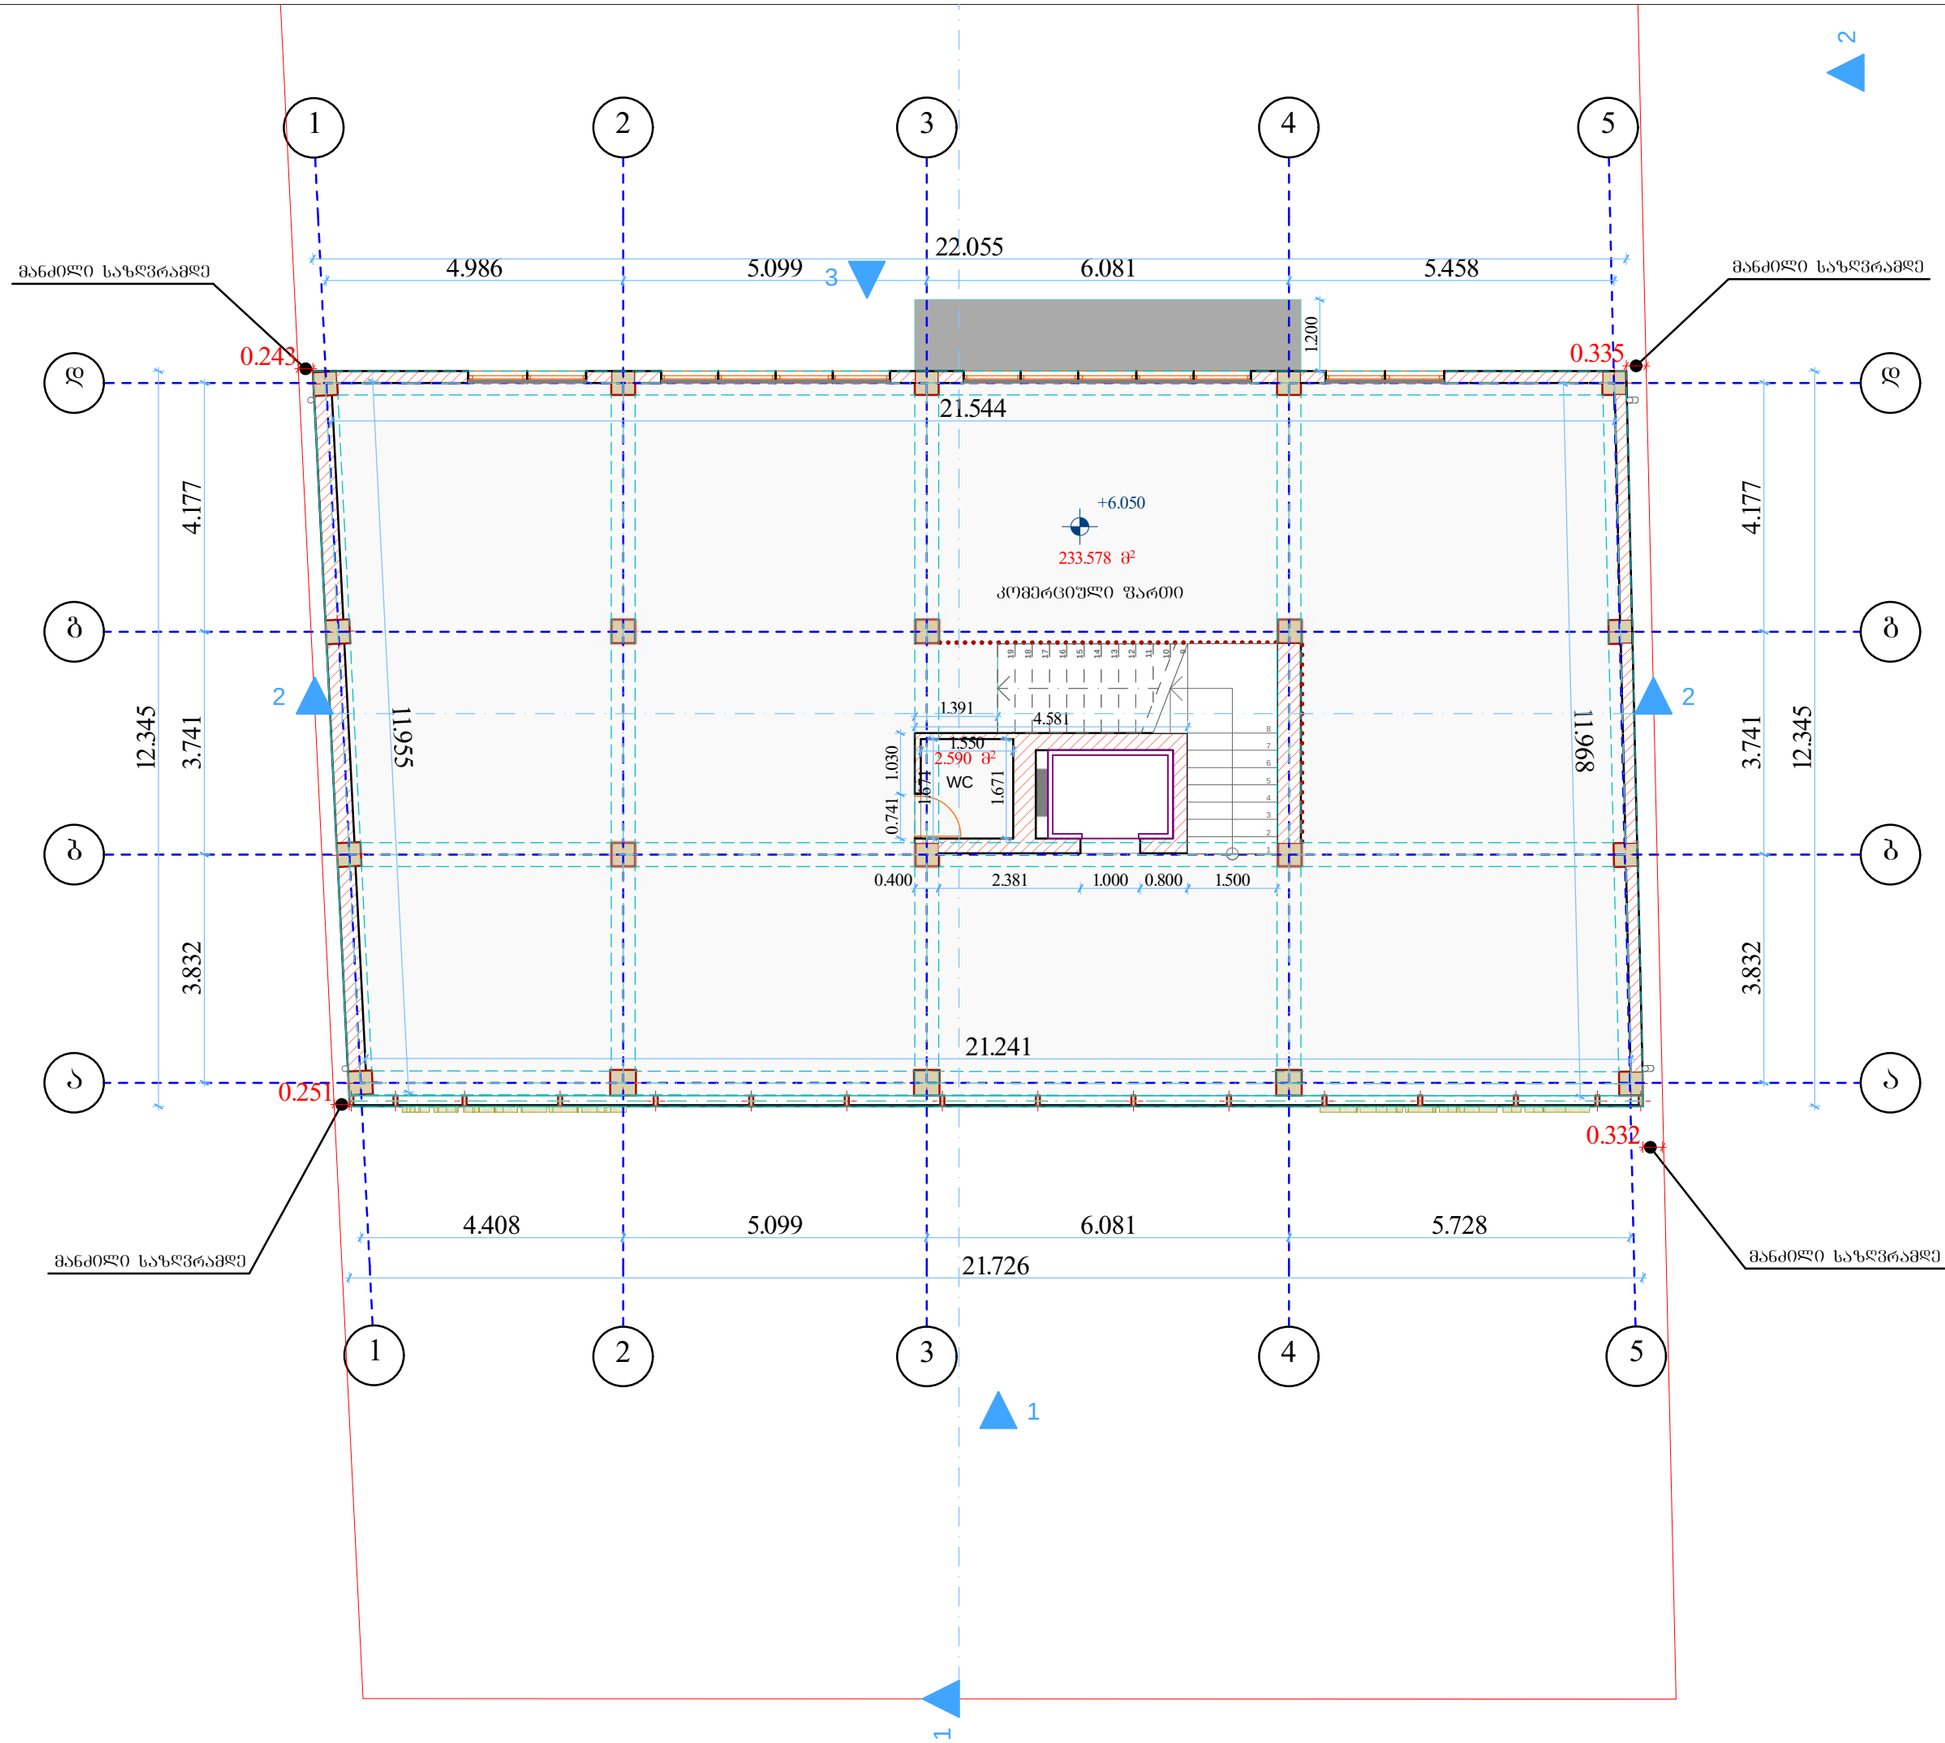

A-3	თბილისი 2019წ.

პირობითი ნიშნები

- ღერძის ხაზი
- ±0.00 სართულის ნიშნული
- ჭრილის ხაზი
- +0.00 არქიტექტურული ნიშნული
- ნაკვეთის საზღვარი
- განაშენიანების რეგულირების ხაზი

შენიშვნები

2. ნახაზზე ზომები მოცემულია მილიმეტრებში

3. ნახაზის ყველა ცვლილება მშენებლობისას შეთანხმებული უნდა იყოს პროექტის ავტორთან

დამკვეთი: შ.პ.ს "SINA"	
შეთანხმებულია დამკვეთთან: შ.პ.ს "SINA"	

შეთანხმებული პროექტის ცვლილება

მისამართი:

ქ. თბილისი, სოფელი დიღომი
საკ.კოდ: 01.72.14.034.281

შ.პ.ს. „კირკიტაძე და კომპანია"

თანამდებობა	გვარი	ხელმოწერა
დირექტორი	რ.კირკიტაძე	
არქიტექტორი	ი. კეკელია	
დაამუშავა	ი. კეკელია	
დამკვეთი:	შ.პ.ს "SINA"	
მასშტაბი	მ.1:100	გეგმა: +6.050 ნიშნულზე
თარიღი	19.10.2019	
სტადია		
საპროექტო		ფურცელი

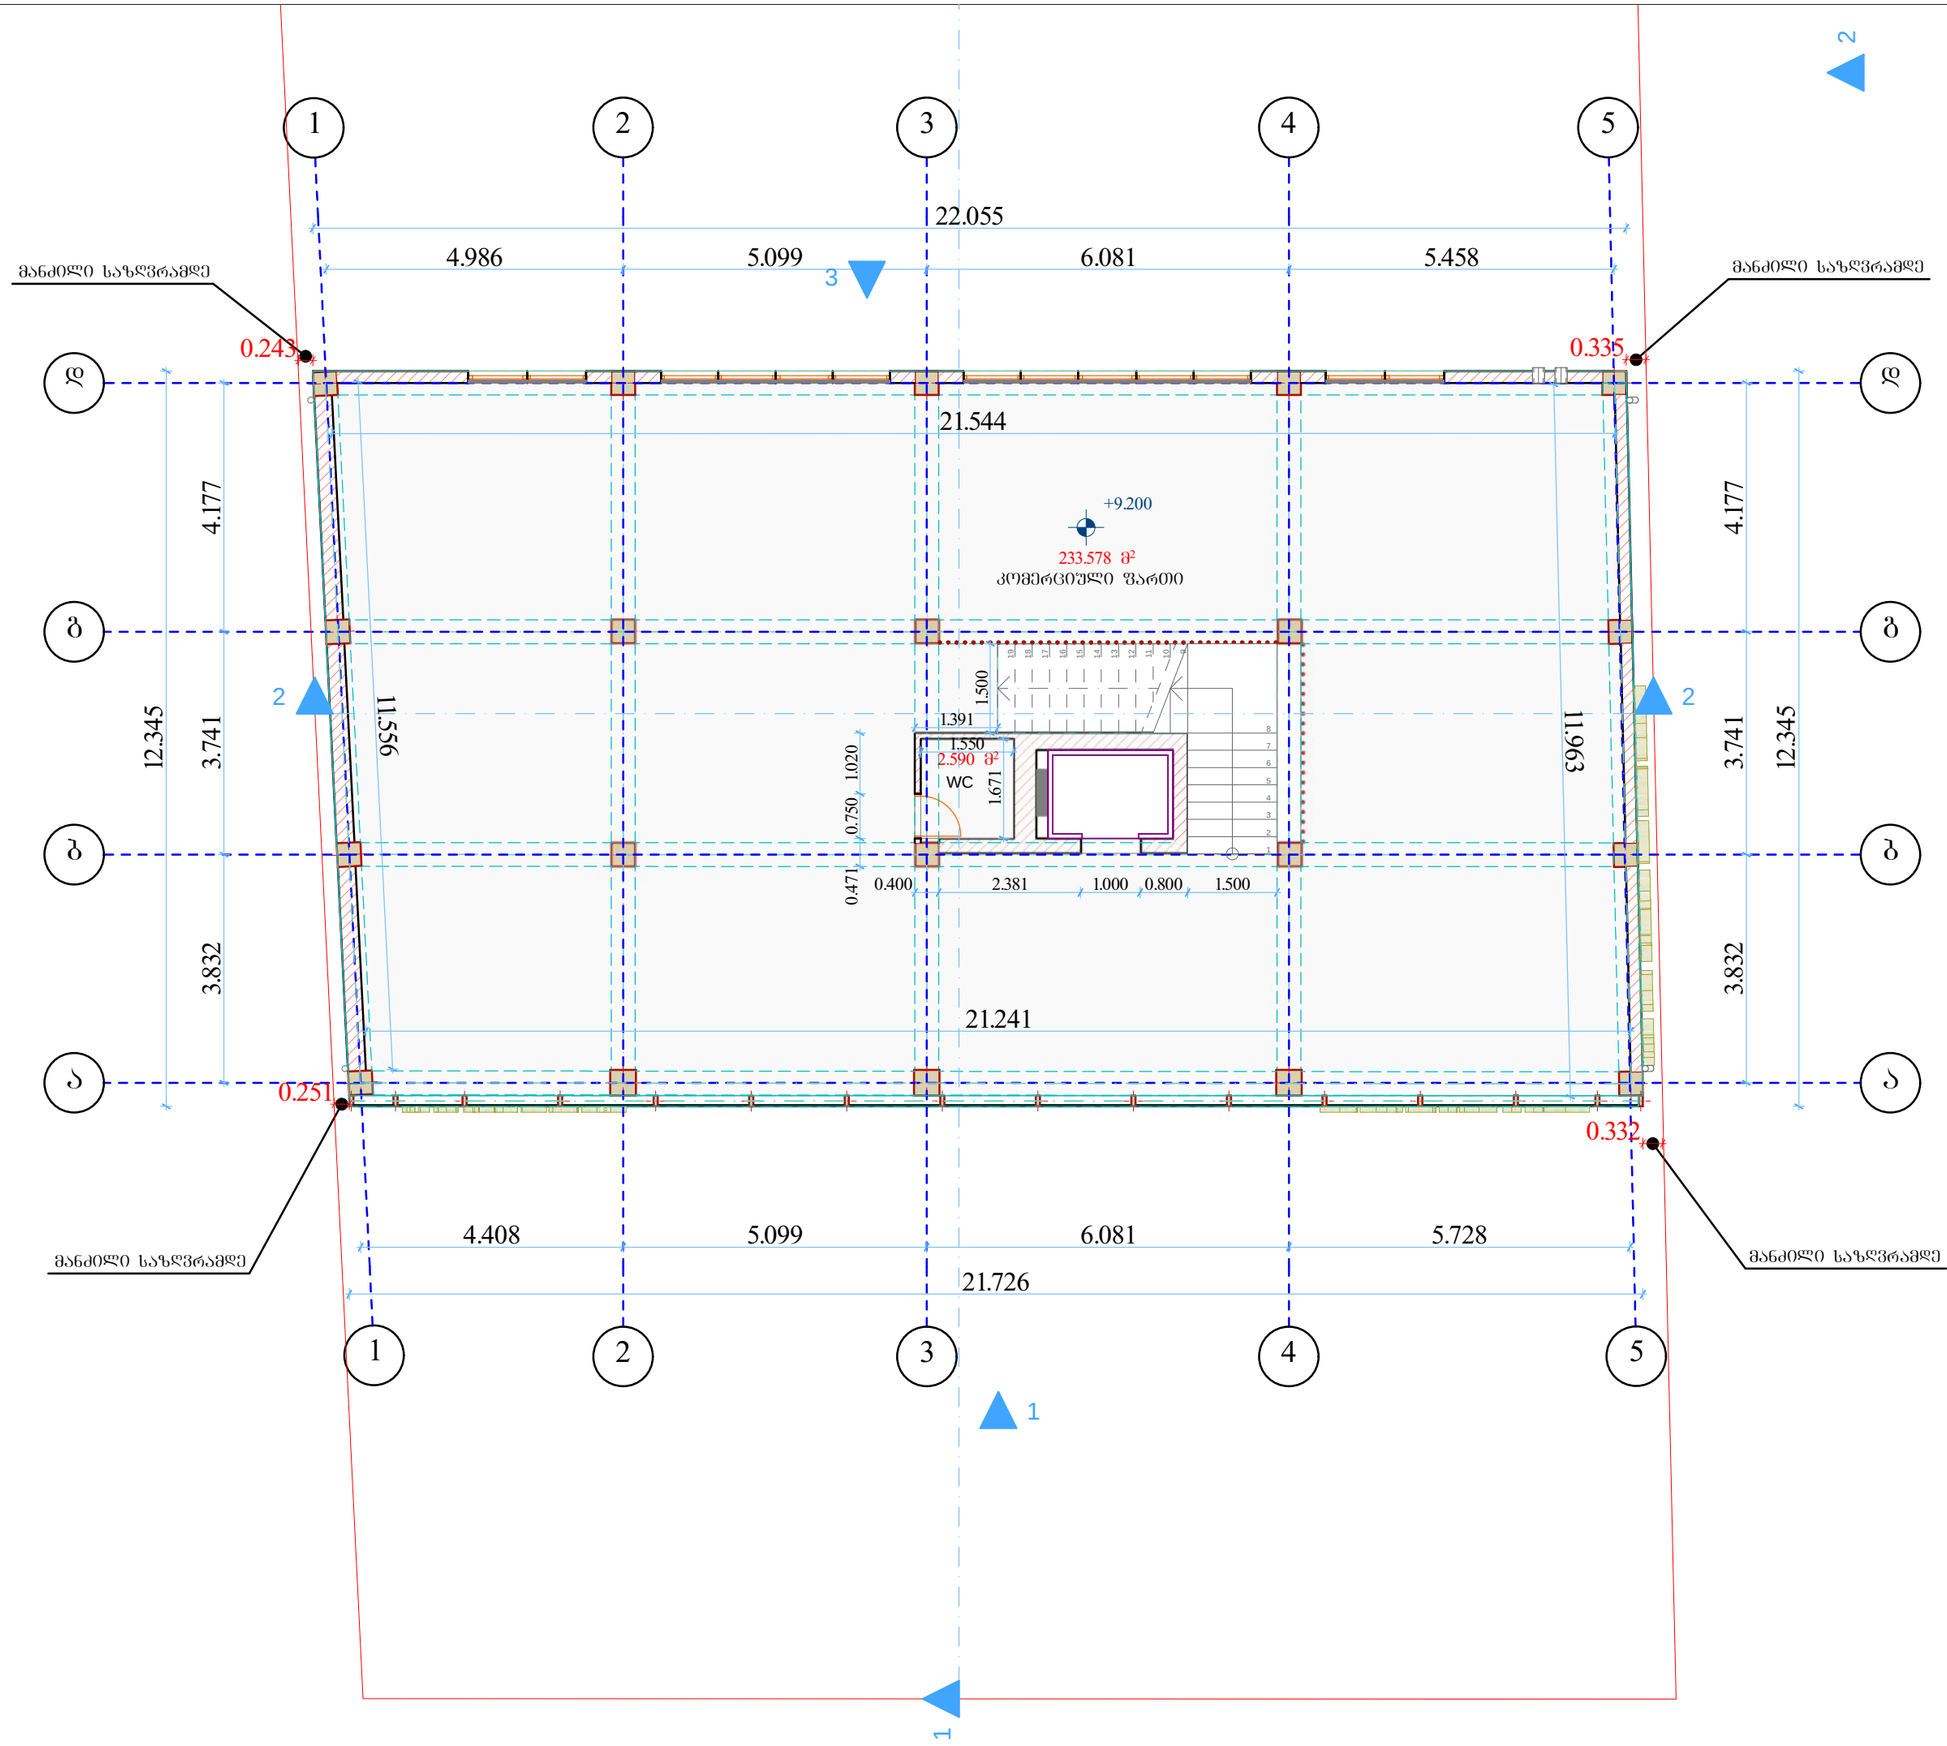

A-3 | თბილისი 2019წ.

პირობითი ნიშნები

- ღერძის ხაზი
- ±0.00 სართულის ნიშნული
- ჭრილის ხაზი
- +0.00 არქიტექტურული ნიშნული
- ნაკვეთის საზღვარი
- განაშენიანების რეგულირების ხაზი

შენიშვნები

2. ნახაზზე ზომები მოცემულია მილიმეტრებში

3. ნახაზის ყველა ცვლილება მშენებლობისას შეთანხმებული უნდა იყოს პროექტის ავტორთან

დამკვეთი: შ.პ.ს "SINA"	
შეთანხმებულია დამკვეთთან: შ.პ.ს "SINA"	

შეთანხმებული პროექტის ცვლილება

მისამართი:

ქ. თბილისი, სოფელი დიღომი
საკ.კოდ: 01.72.14.034.281

შ.პ.ს. „კირკიტაძე და კომპანია"

თანამდებობა	გვარი	ხელმოწერა
დირექტორი	რ.კირკიტაძე	
არქიტექტორი	ი. კეკელია	
დაამუშავა	ი. კეკელია	
დამკვეთი:	შ.პ.ს "SINA"	
მასშტაბი	1:100	გეგმა: +9.200 ნიშნულზე
თარიღი	19.10.2019	
სტადია		
საპროექტო		ფურცელი

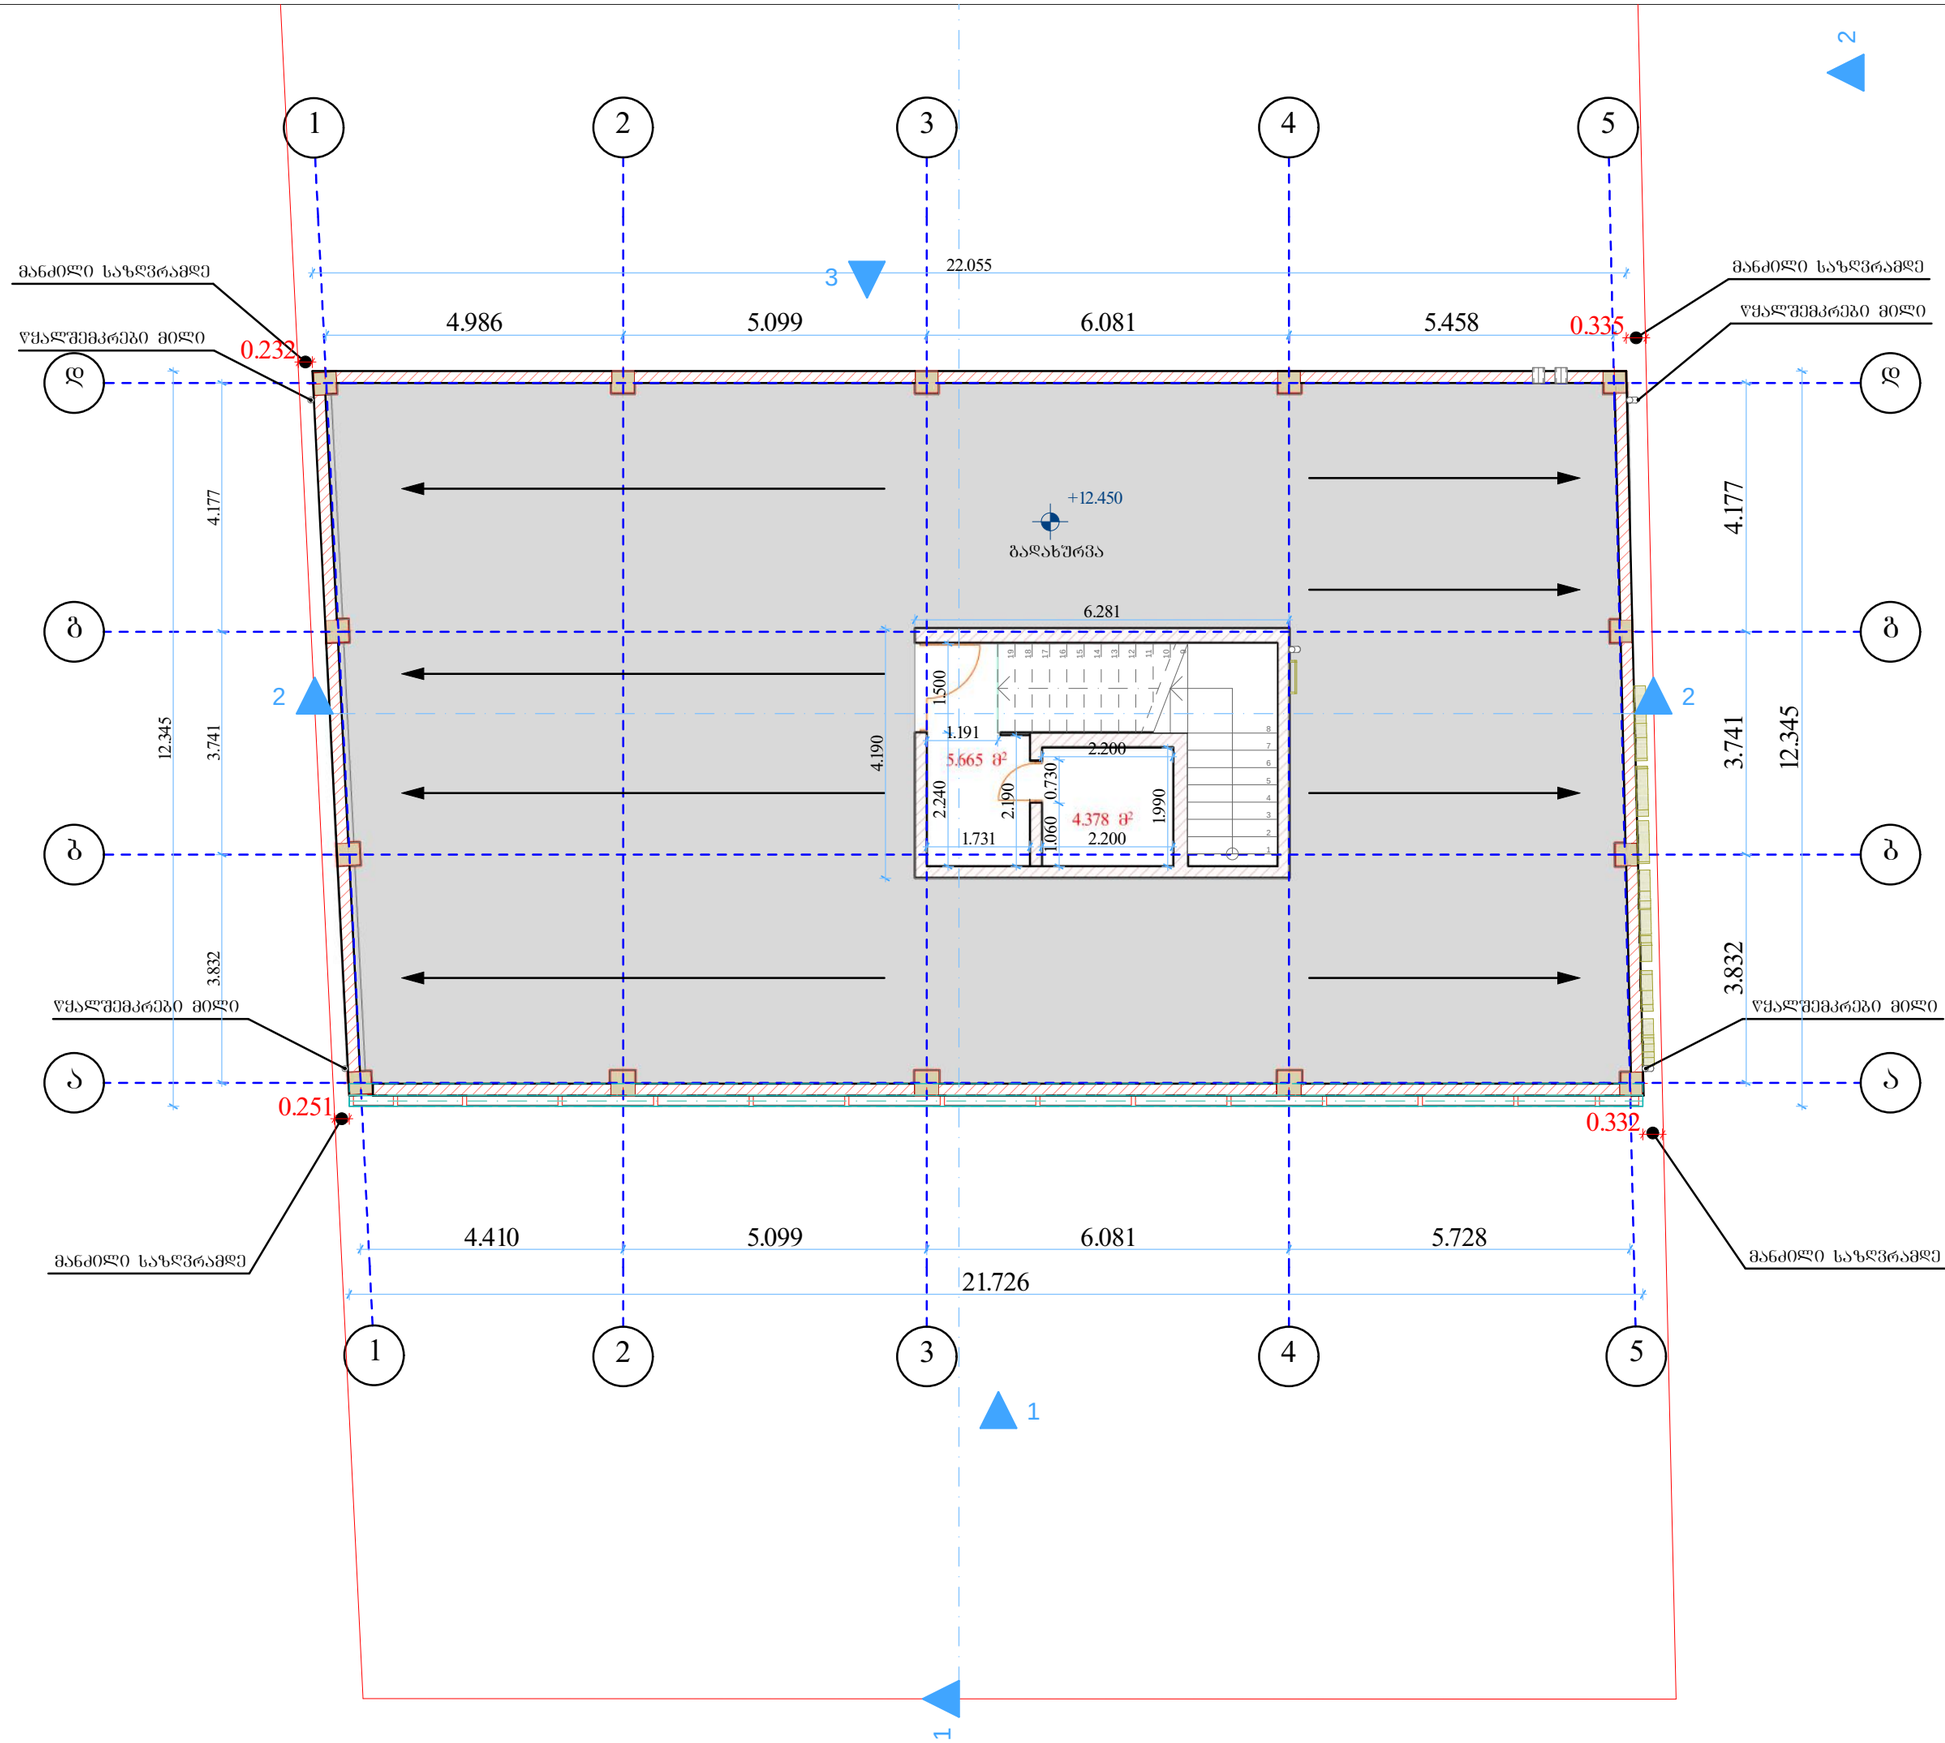

A-3 | თბილისი 2019წ.

პირობითი ნიშნები

- ღერძის ხაზი
- ±0.00 სართულის ნიშნული
- ჭრილის ხაზი
- +0.00 არქიტექტურული ნიშნული
- ნაკვეთის საზღვარი
- განაშენიანების რეგულირების ხაზი

შენიშვნები

2. ნახაზზე ზომები მოცემულია მილიმეტრებში
3. ნახაზის ყველა ცვლილება მშენებლობისას შეთანხმებული უნდა იყოს პროექტის ავტორთან

დამკვეთი: შ.პ.ს "SINA"	
შეთანხმებულია დამკვეთთან: შ.პ.ს "SINA"	

შეთანხმებული პროექტის ცვლილება

მისამართი:

ქ. თბილისი, სოფელი დიღომი
საკ.კოდ: 01.72.14.034.281

შ.პ.ს. „კირკიტაძე და კომპანია"

თანამდებობა	გვარი	ხელმოწერა
დირექტორი	რ.კირკიტაძე	
არქიტექტორი	ი. კეკელია	
დაამუშავა	ი. კეკელია	
დამკვეთი:	შ.პ.ს "SINA"	
მასშტაბი	1:100	გეგმა: +12.450 ნიშნულზე
თარიღი	19.10.2019	
სტადია		
საპროექტო		ფურცელი

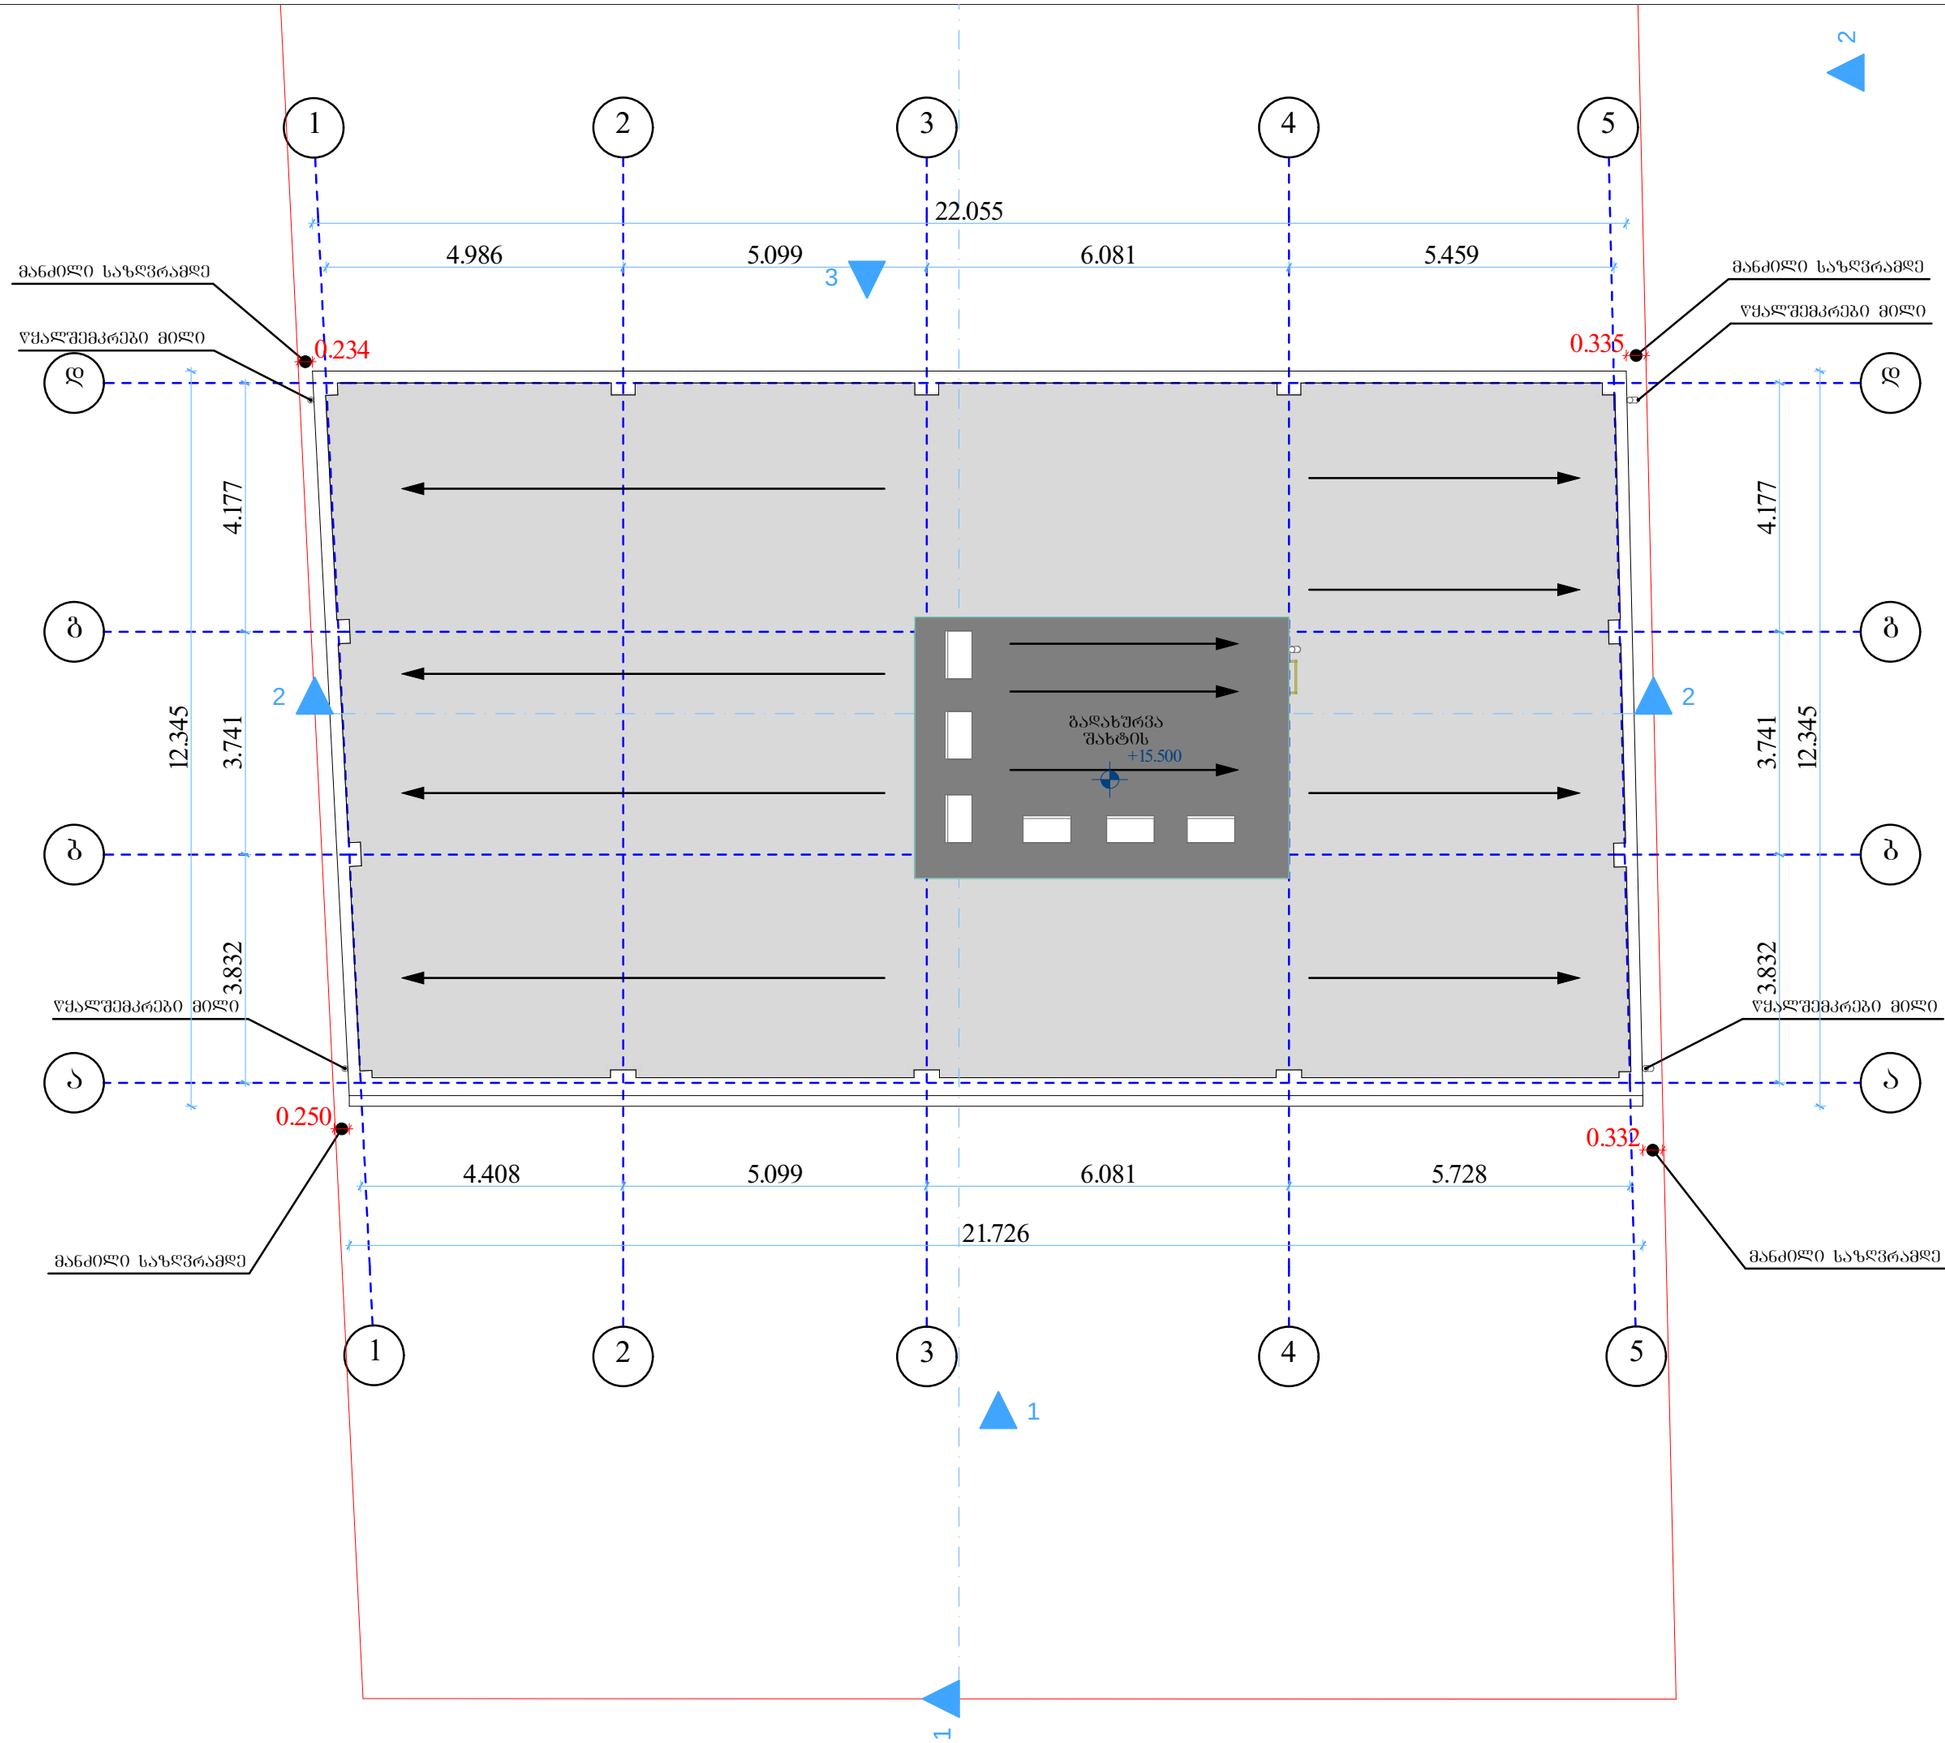

A-3 | თბილისი 2019წ.

პირობითი ნიშნები

- ღერძის ხაზი
- ±0.00 სართულის ნიშნული
- ჭრილის ხაზი
- +0.00 არქიტექტურული ნიშნული
- ნაკვეთის საზღვარი
- განაშენიანების რეგულირების ხაზი

შენიშვნები

2. ნახაზზე ზომები მოცემულია მილიმეტრებში

3. ნახაზის ყველა ცვლილება მშენებლობისას შეთანხმებული უნდა იყოს პროექტის ავტორთან

დამკვეთი: შ.პ.ს "SINA"	
შეთანხმებულია დამკვეთთან: შ.პ.ს "SINA"	

შეთანხმებული პროექტის ცვლილება

მისამართი:

ქ. თბილისი, სოფელი დიღომი
საკ.კოდ: 01.72.14.034.281

შ.პ.ს. „კირკიტაძე და კომპანია"

თანამდებობა	გვარი	ხელმოწერა
დირექტორი	რ.კირკიტაძე	
არქიტექტორი	ი. კეკელია	
დაამუშავა	ი. კეკელია	
დამკვეთი:	შ.პ.ს "SINA"	
მასშტაბი	1:100	გეგმა: +15.500 ნიშნულზე
თარიღი	19.10.2019	
სტადია		
საპროექტო		ფურცელი

საჯარო ცენტრის შენობა
(ქ.თბილისი, დავით აღმაშენებლის ხეივანი №40, ს/კ 01.72.14.034.281)
შიდა ელექტრომომარაგების პროექტი

თბილისი
2020 წ.

-1 სართული

- სართულის ელექტრო გამანაწილებელი ფარი
- ლითონის გალვანიზებული საკაბელო არხი

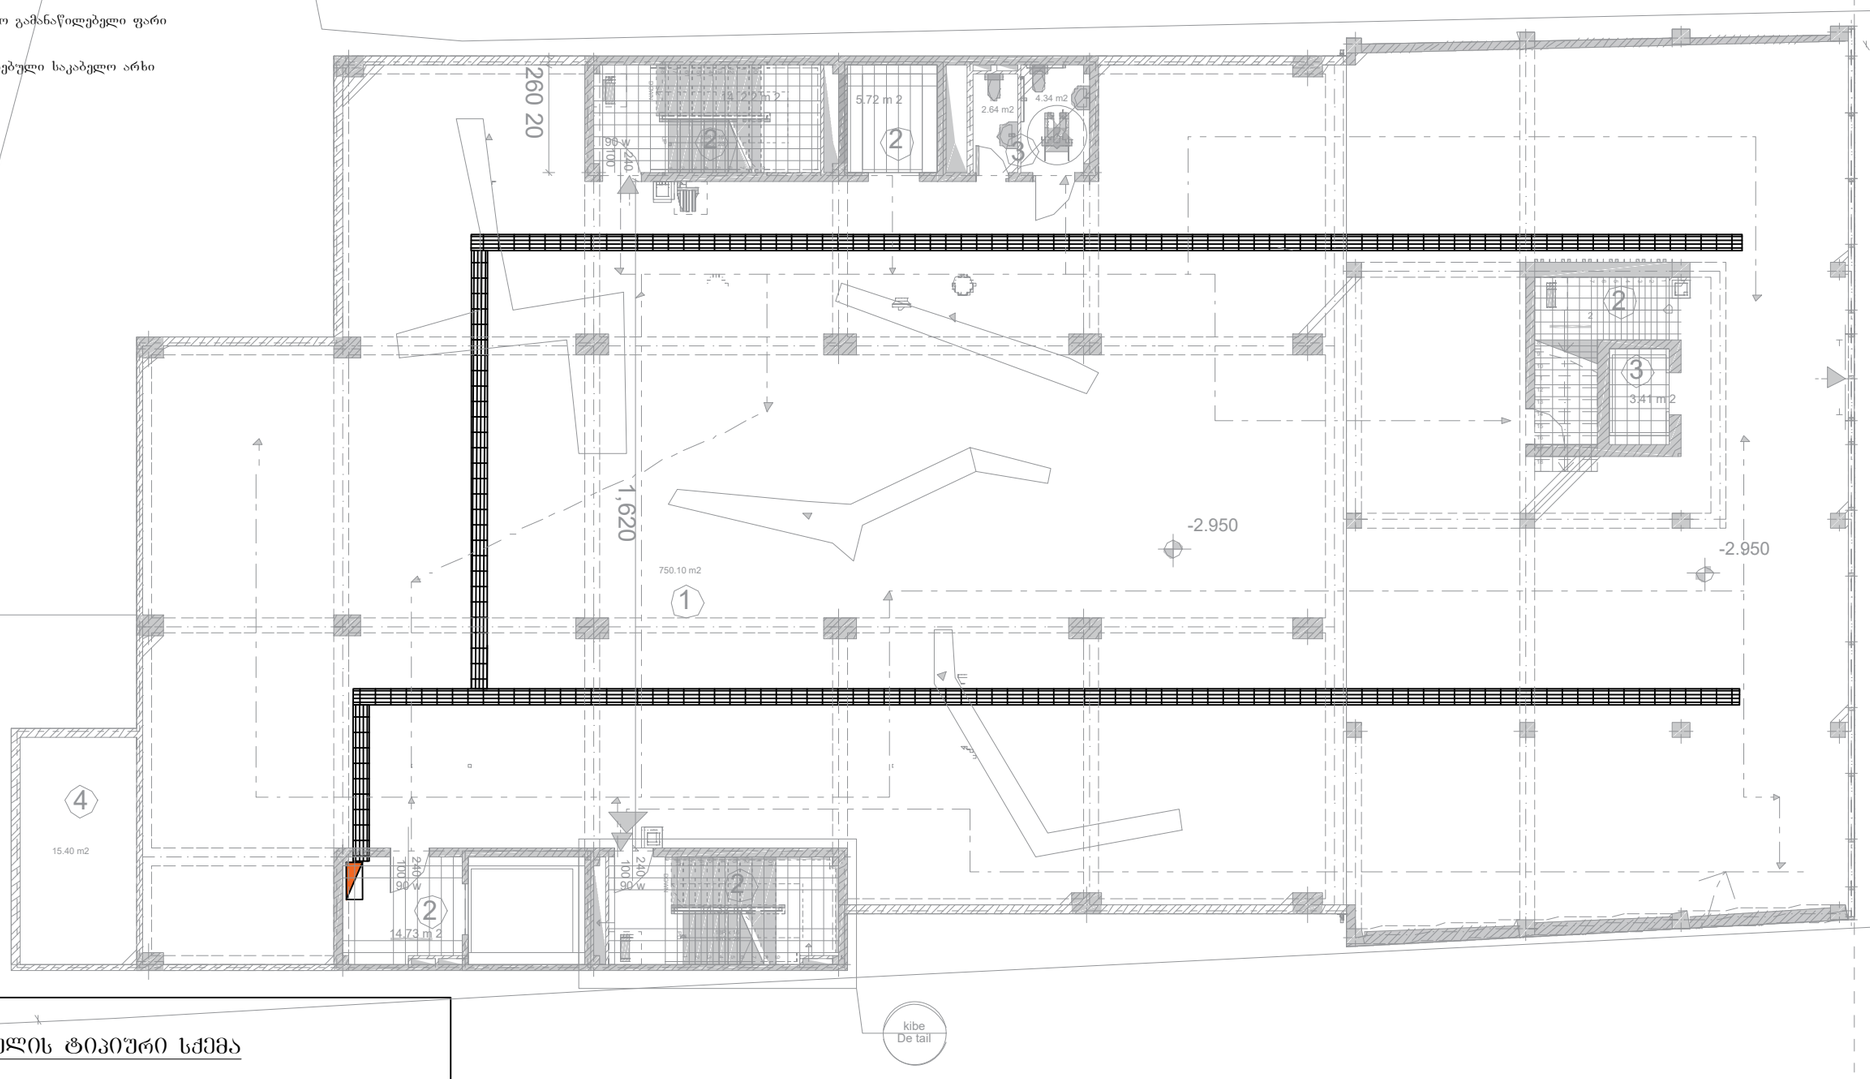

სართულის ტიპიური სქემა

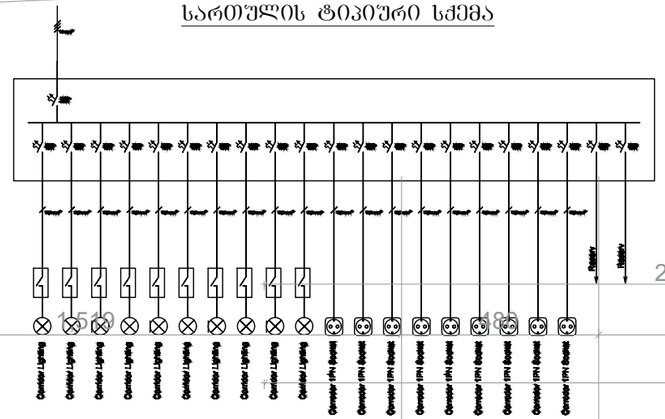

			შიდა ელექტრომომარაგების პროექტი	ფურც. ზომა: A3
დირექტორი:	ზ.შველიძე		-1 სართულის გეგმა	
შემოწმა:	ი. წერეთელი		მასშტაბი 1 : 150	ფურც.№ - 1 ფურც. რაოდ: 9

I სართული

- სართულის ელექტრო გამანაწილებელი ფარი
- ლითონის გალვანიზებული საკაბელო არხი

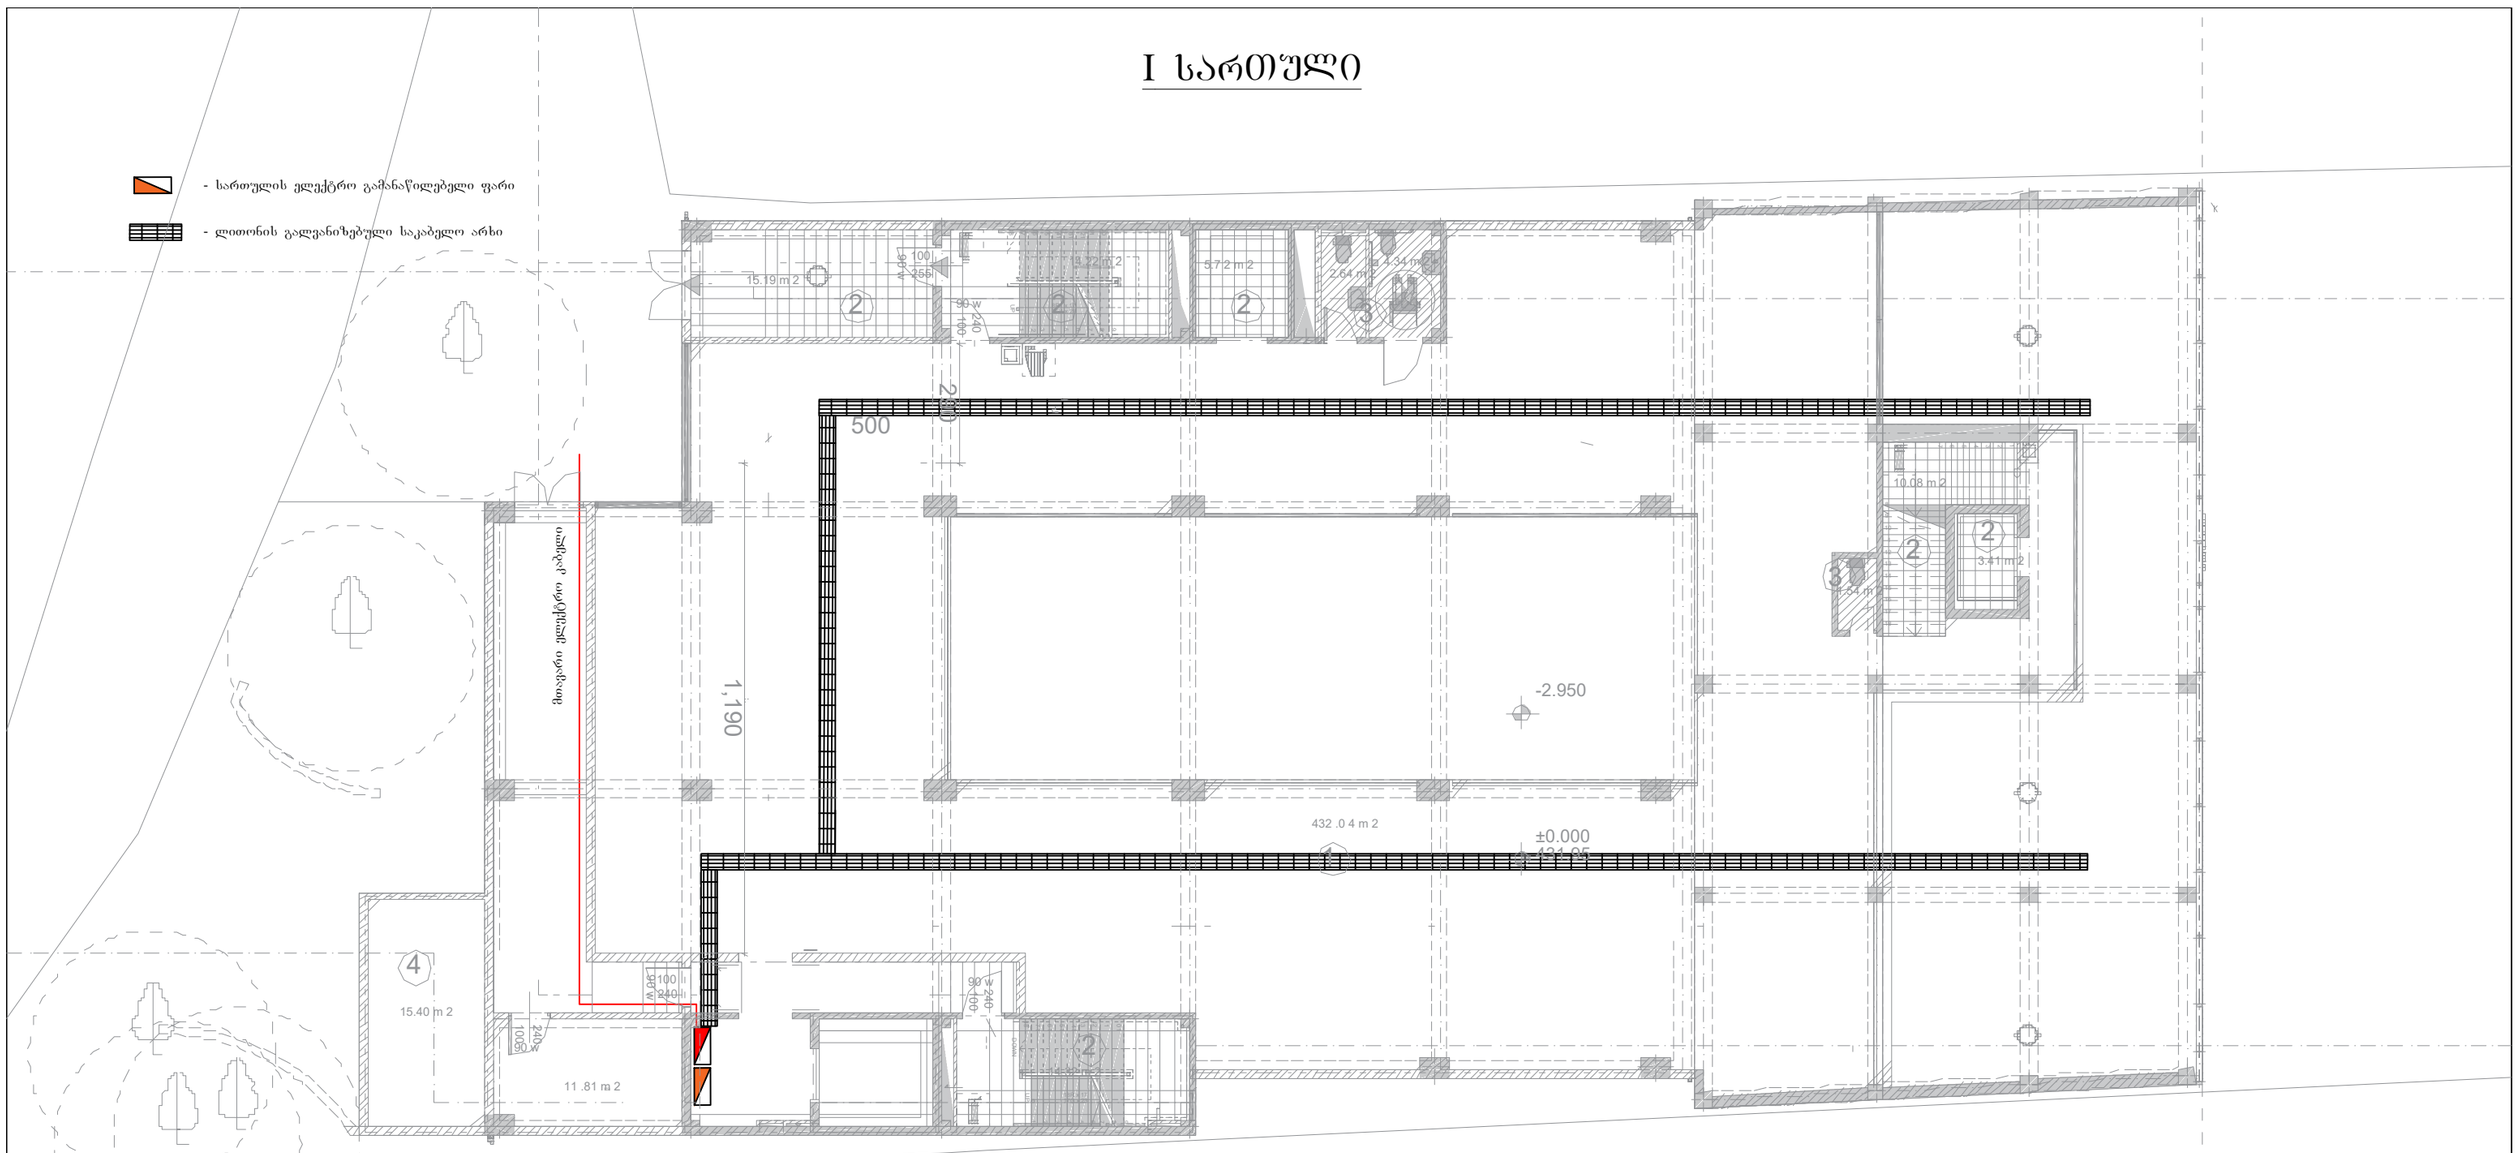

მთავარი ელექტრო ფარის სქემა

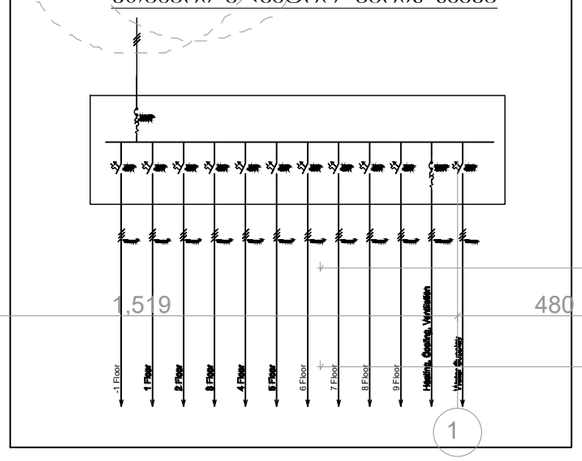

სართულის ტიპიური სქემა

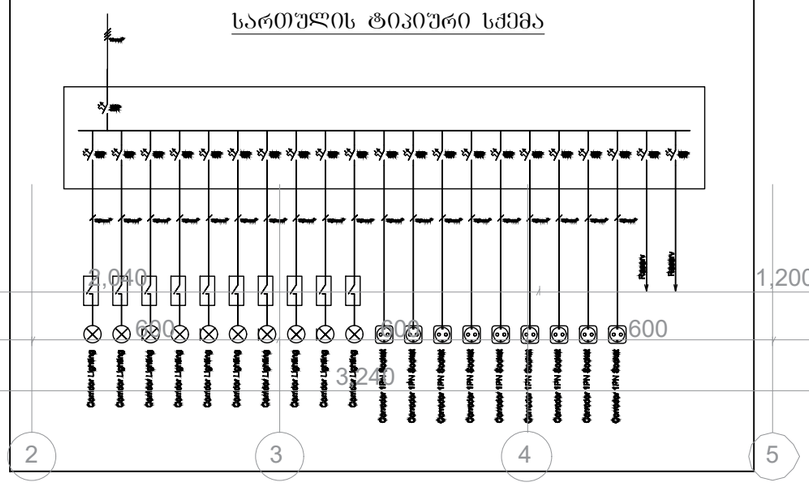

			შიდა ელექტრომომარაგების პროექტი	ფურც. ზომა: A3
დირექტორი:	ლ. შველიძე		I სართულის გეგმა	
შემოწმა:	ი. წერეთელი		მასშტაბი 1 : 150	შენობის № - 2
				შენობ. რაოდ: 9

II სართული

- სართულის ელექტრო გამანაწილებელი ფარი

- ლითონის გალვანიზებული საკაბელო არხი

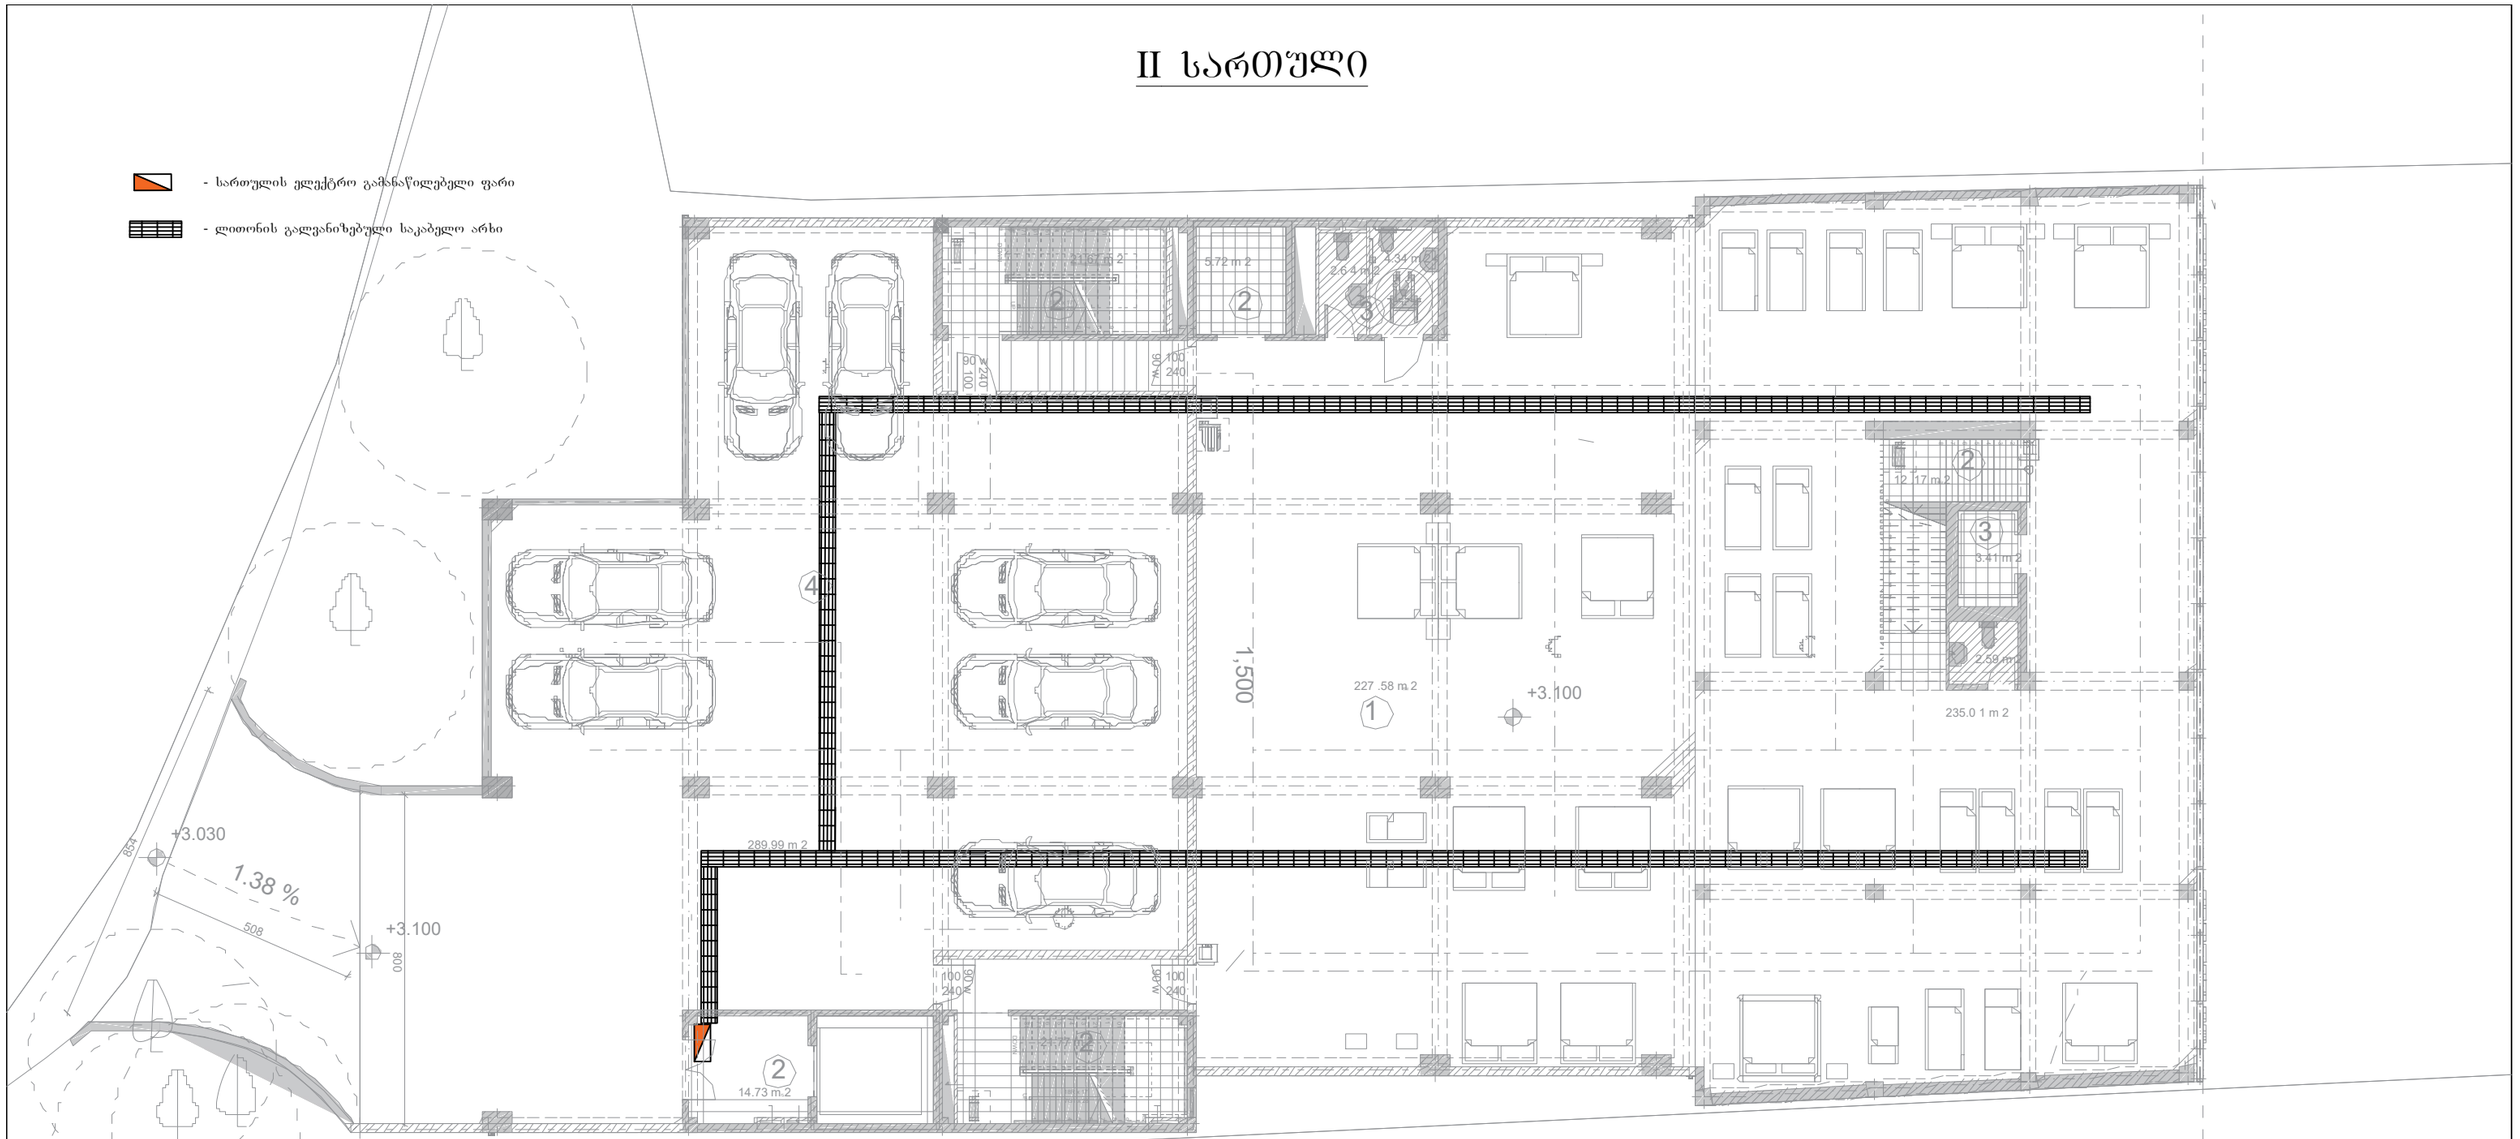

სართულის ტიპიური სქემა

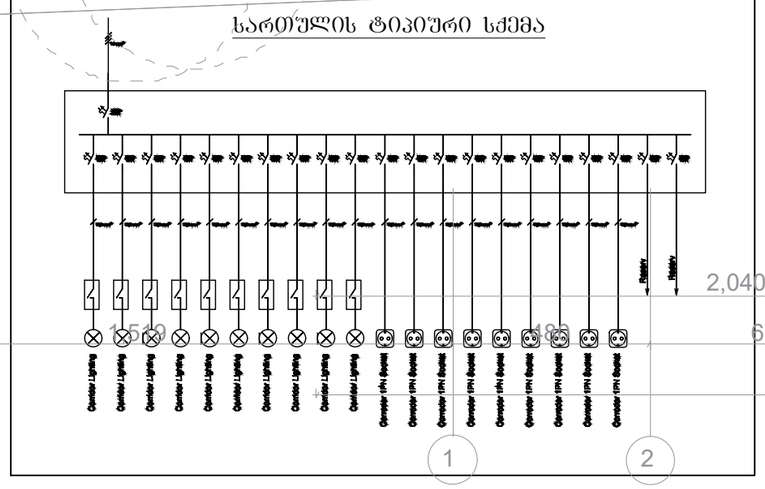

			შიდა ელექტრომომარაგების პროექტი	ფურც. ზომა: A3
დირექტორი:	ს. შველიძე		II სართულის გეგმა	
შეამოწმა:	ი. წერეთელი		მასშტაბი 1 : 150	ფურც.№ - 3
				ფურც. რაოდ: 9

III სართული

- სართულის ელექტრო გამანაწილებელი ფარი

- ლითონის გალვანიზებული საკაბელო არხი

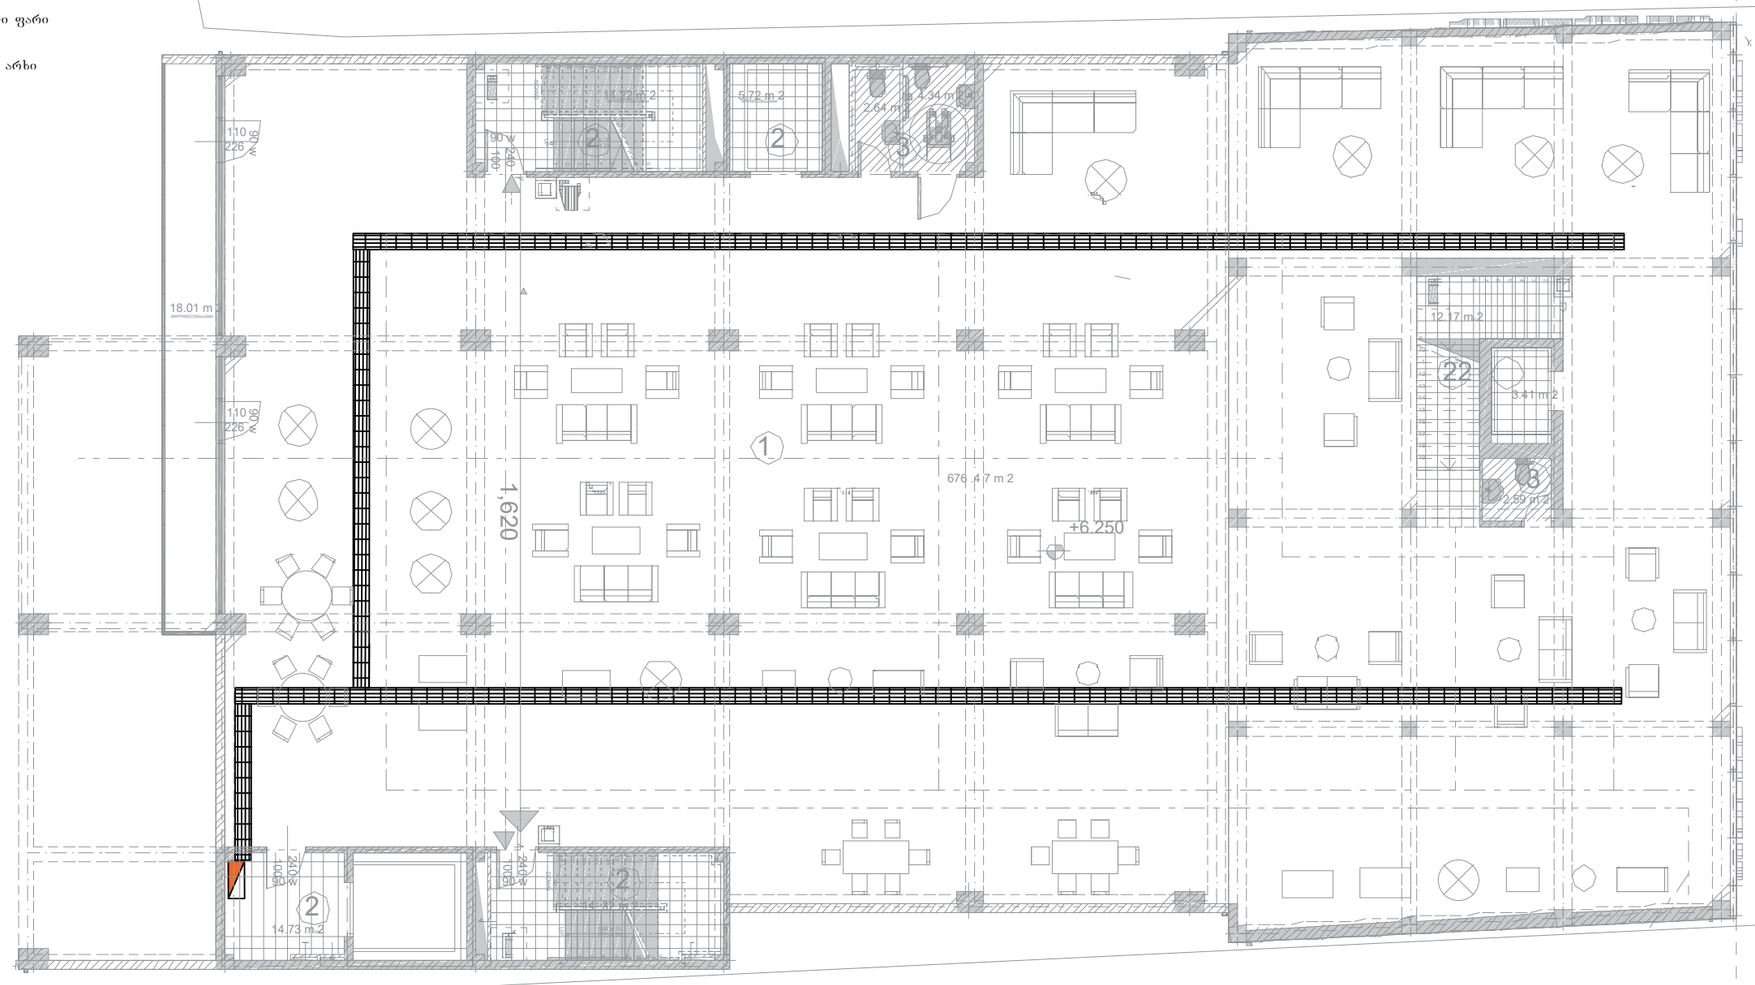

სართულის ტიპიური სქემა

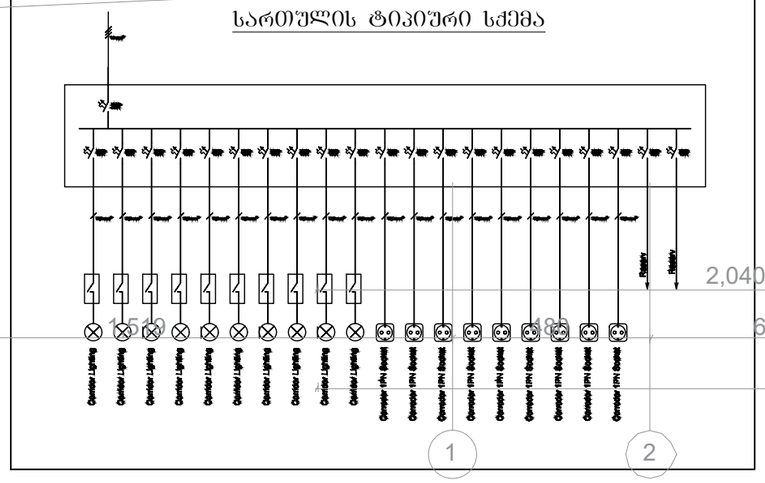



				შიდა ელექტრომომარაგების პროექტი
დირექტორი:	ლ. შველიძე			III სართულის გეგმა
შეამოწმა:	ი. წერეთელი		მასშტაბი 1 : 150	

ფურც. ზომა: A3

ფურც.№ - 4

ფურც. რაოდ: 9

IV სართული

- სართულის ელექტრო გამანაწილებელი ფარი

- ლითონის გალვანიზებული საკაბელო არხი

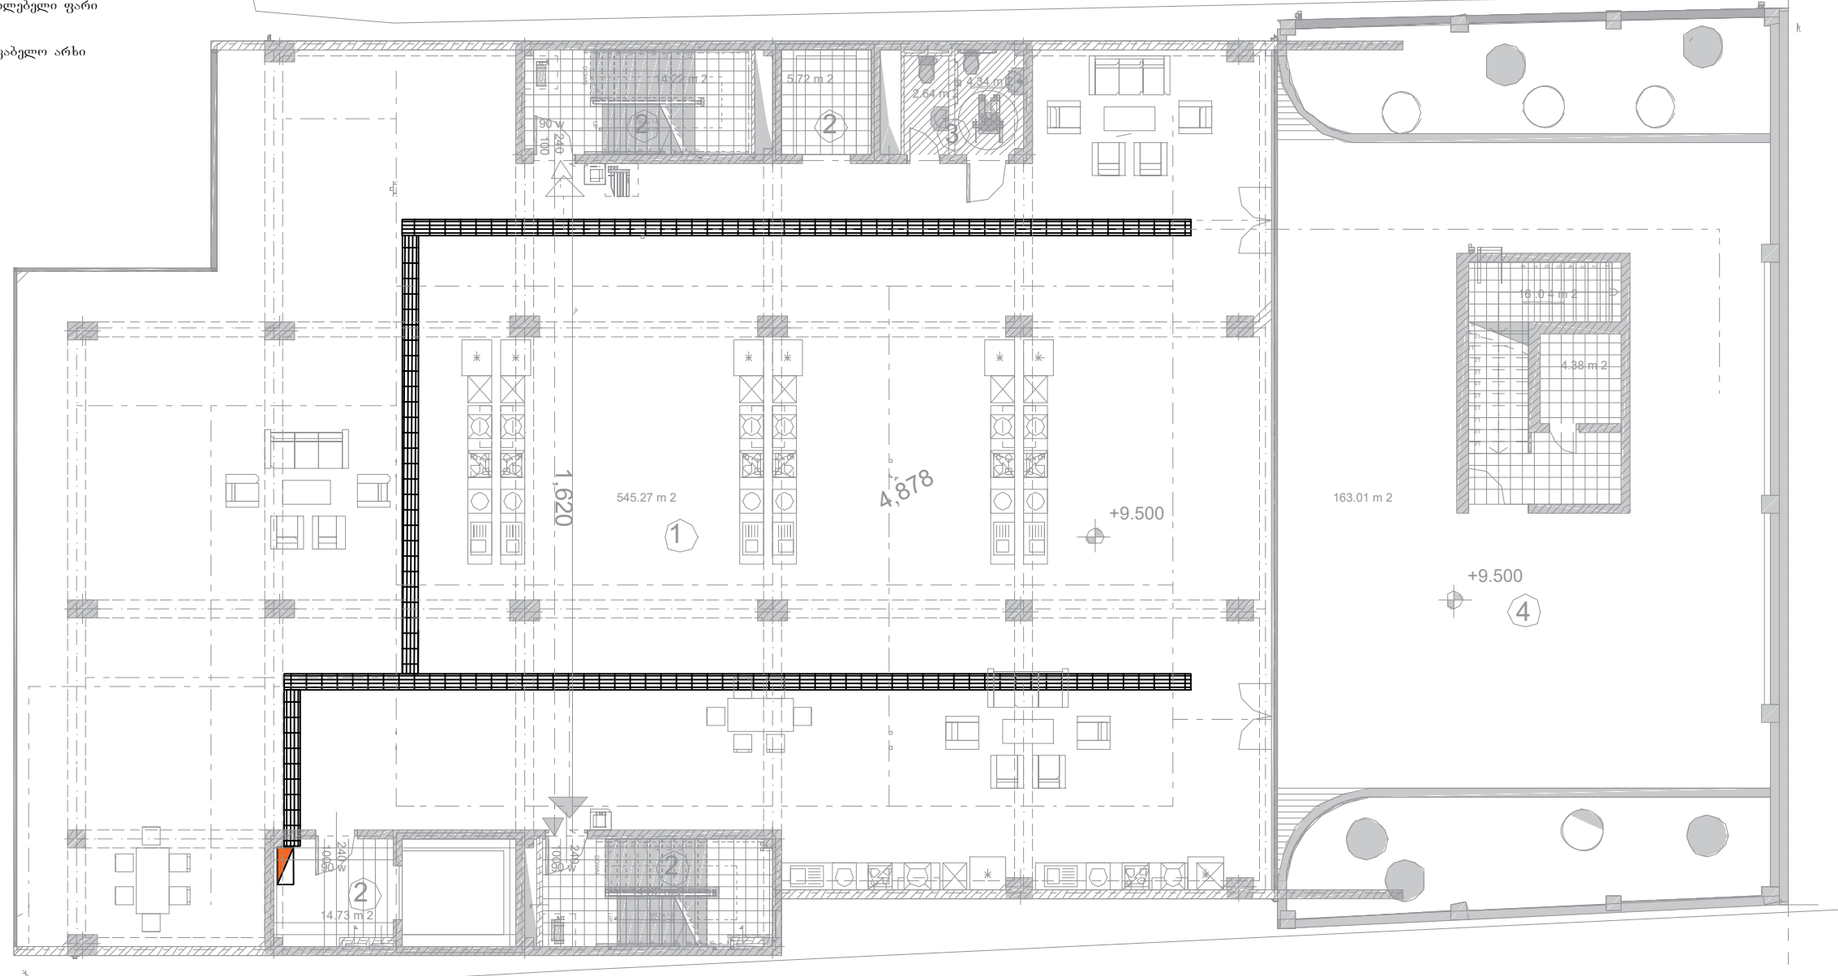

სართულის ტიპიური სქემა

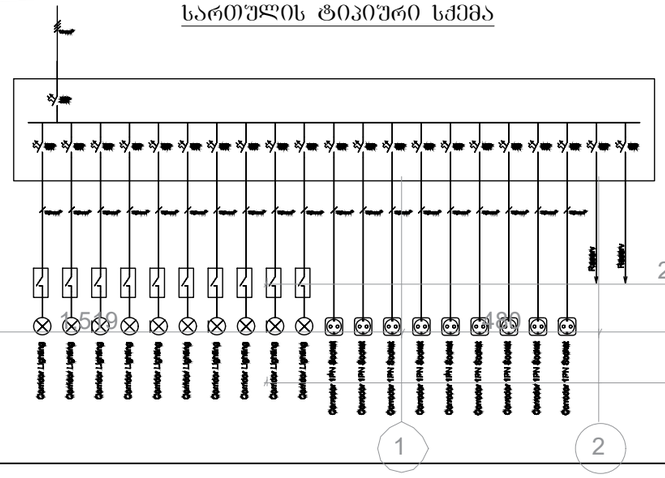

			შიდა ელექტრომომარაგების პროექტი	ფურც. ზომა: A3
დირექტორი:	ლ. შველიძე		IV სართულის გეგმა	
შეამოწმა:	ი. წერეთელი		მასშტაბი 1 : 150	ფურც.№ - 5 ფურც. რაოდ: 9

V სართული

- სართულის ელექტრო გამანაწილებელი ფარი

- ლითონის გალვანიზებული საკაბელო არხი

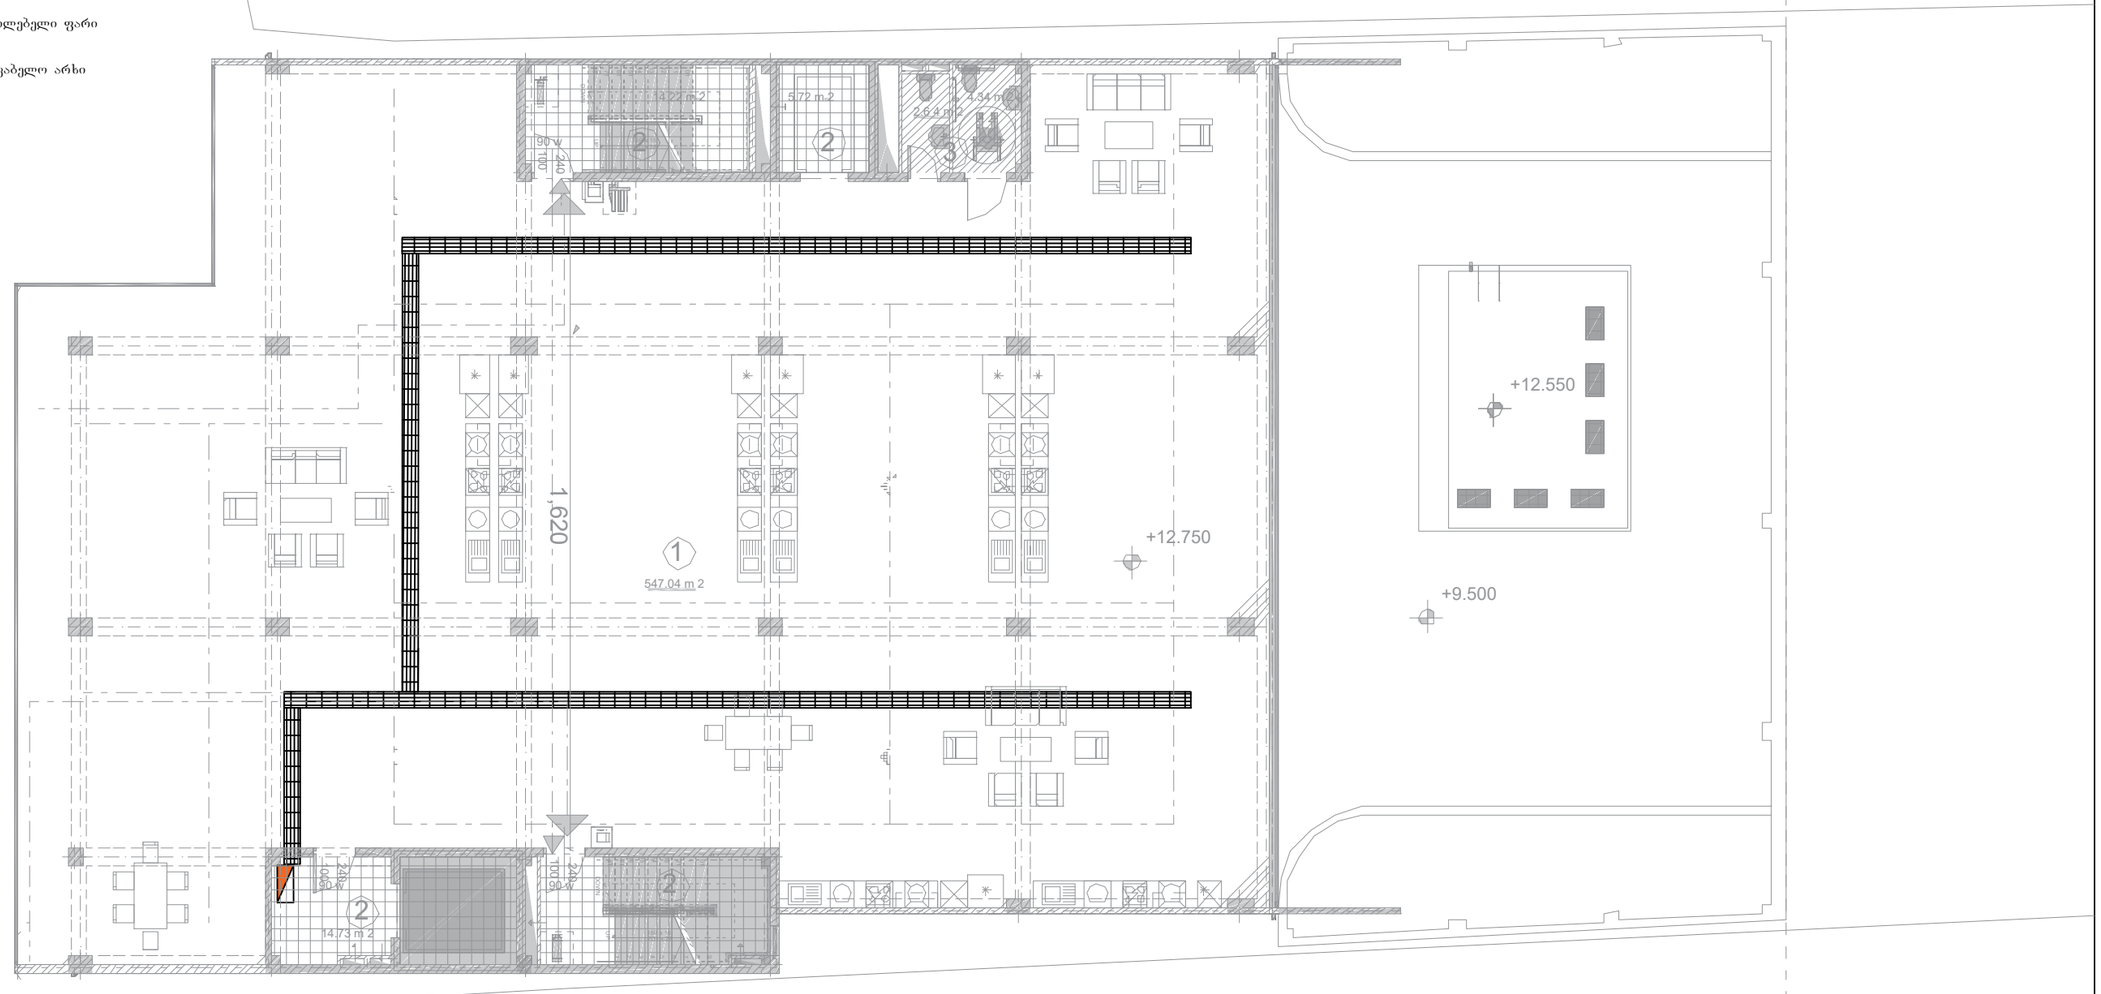

სართულის ტიპიური სქემა

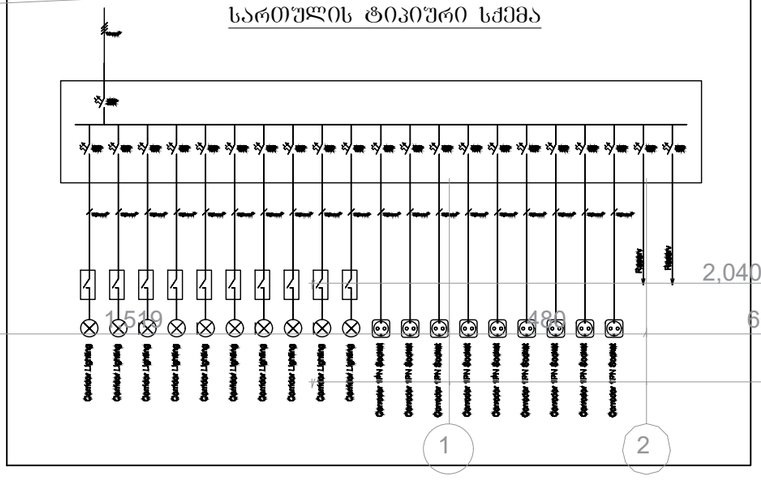

			შიდა ელექტრომომარაგების პროექტი	ფურც. ზომა: A3
დირექტორი:	ლ. შველიძე		V სართულის გეგმა	
შემოწმა:	ი. წერეთელი		მასშტაბი 1 : 150	ფურც.№ - 6 ფურც. რაოდ: 9

VI სართული

- სართულის ელექტრო გამანაწილებელი ფარი

- ლითონის გალვანიზებული საკაბელო არხი

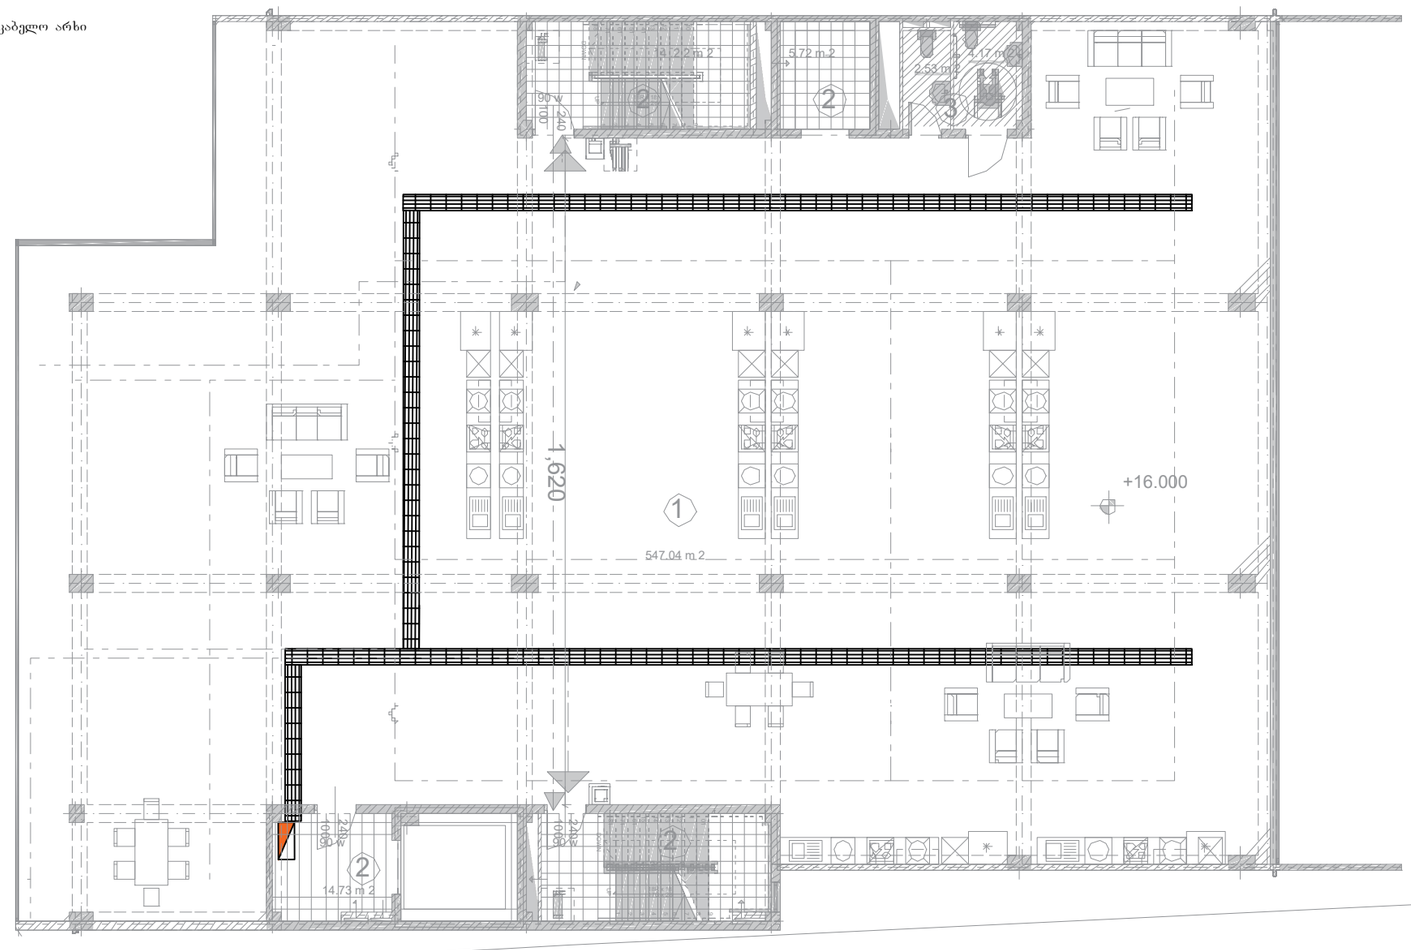

სართულის ტიპიური სქემა

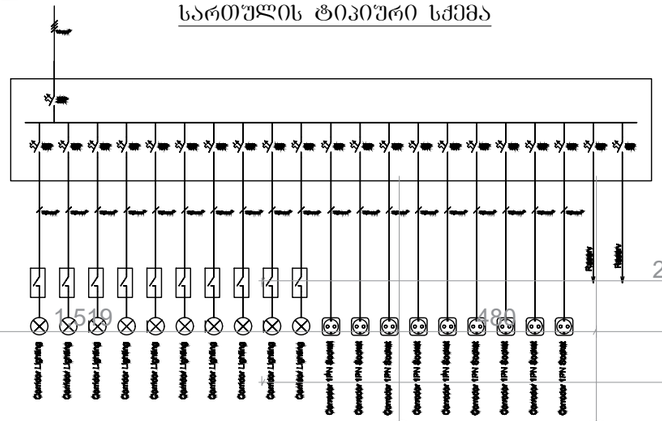

შპს "არქსტუდია"			სავაჭრო ცენტრის შენობა (ქობულეთი, დავით აღმაშენებლის ხეივანი №40, ს/კ 01.72.14.034.281)	
			შიდა ელექტრომომარაგების პროექტი	ფურც. ზომა: A3
დირექტორი:	ლ. შველიძე		VI სართულის გეგმა	
შემოწმა:	ი. წერეთელი		მასშტაბი 1 : 150	ფურც.№ - 7 ფურც. რაოდ: 9

VII სართული

- სართულის ელექტრო გამანაწილებელი ფარი

- ლითონის გალვანიზებული საკაბელო არხი

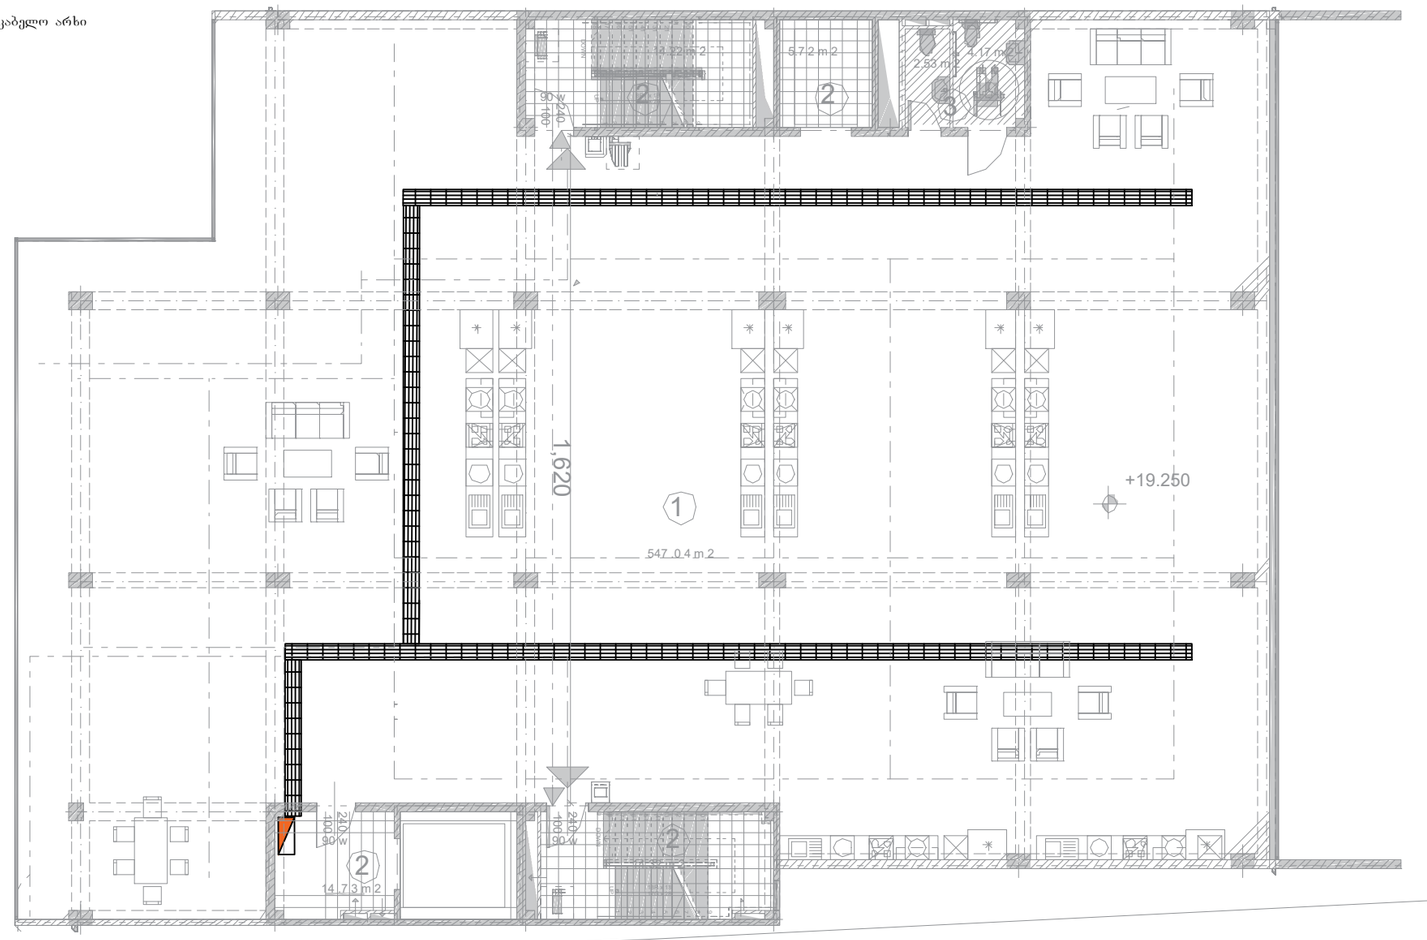

სართულის ტიპიური სქემა

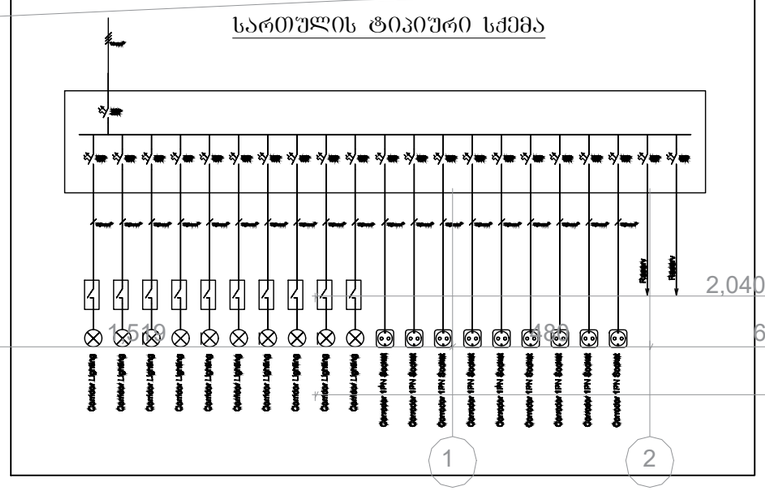

შპს "არქსტუდია"		საავჭრო ცენტრის შენობა (ქობულეთი, დავით აღმაშენებლის ხეივანი №40, ს/კ 01.72.14.034.281)	
		შიდა ელექტრომომარაგების პროექტი	ფურც. ზომა: A3
დირექტორი:	ლ. შველიძე	VII სართულის გეგმა	
შემოწმა:	ი. წერეთელი	მასშტაბი 1 : 150	ფშრც.№ - 8 ფშრც. რაოდ. 9

VIII სართული

- სართულის ელექტრო გამანაწილებელი ფარი
- ლითონის გალვანიზებული საკაბელო არხი

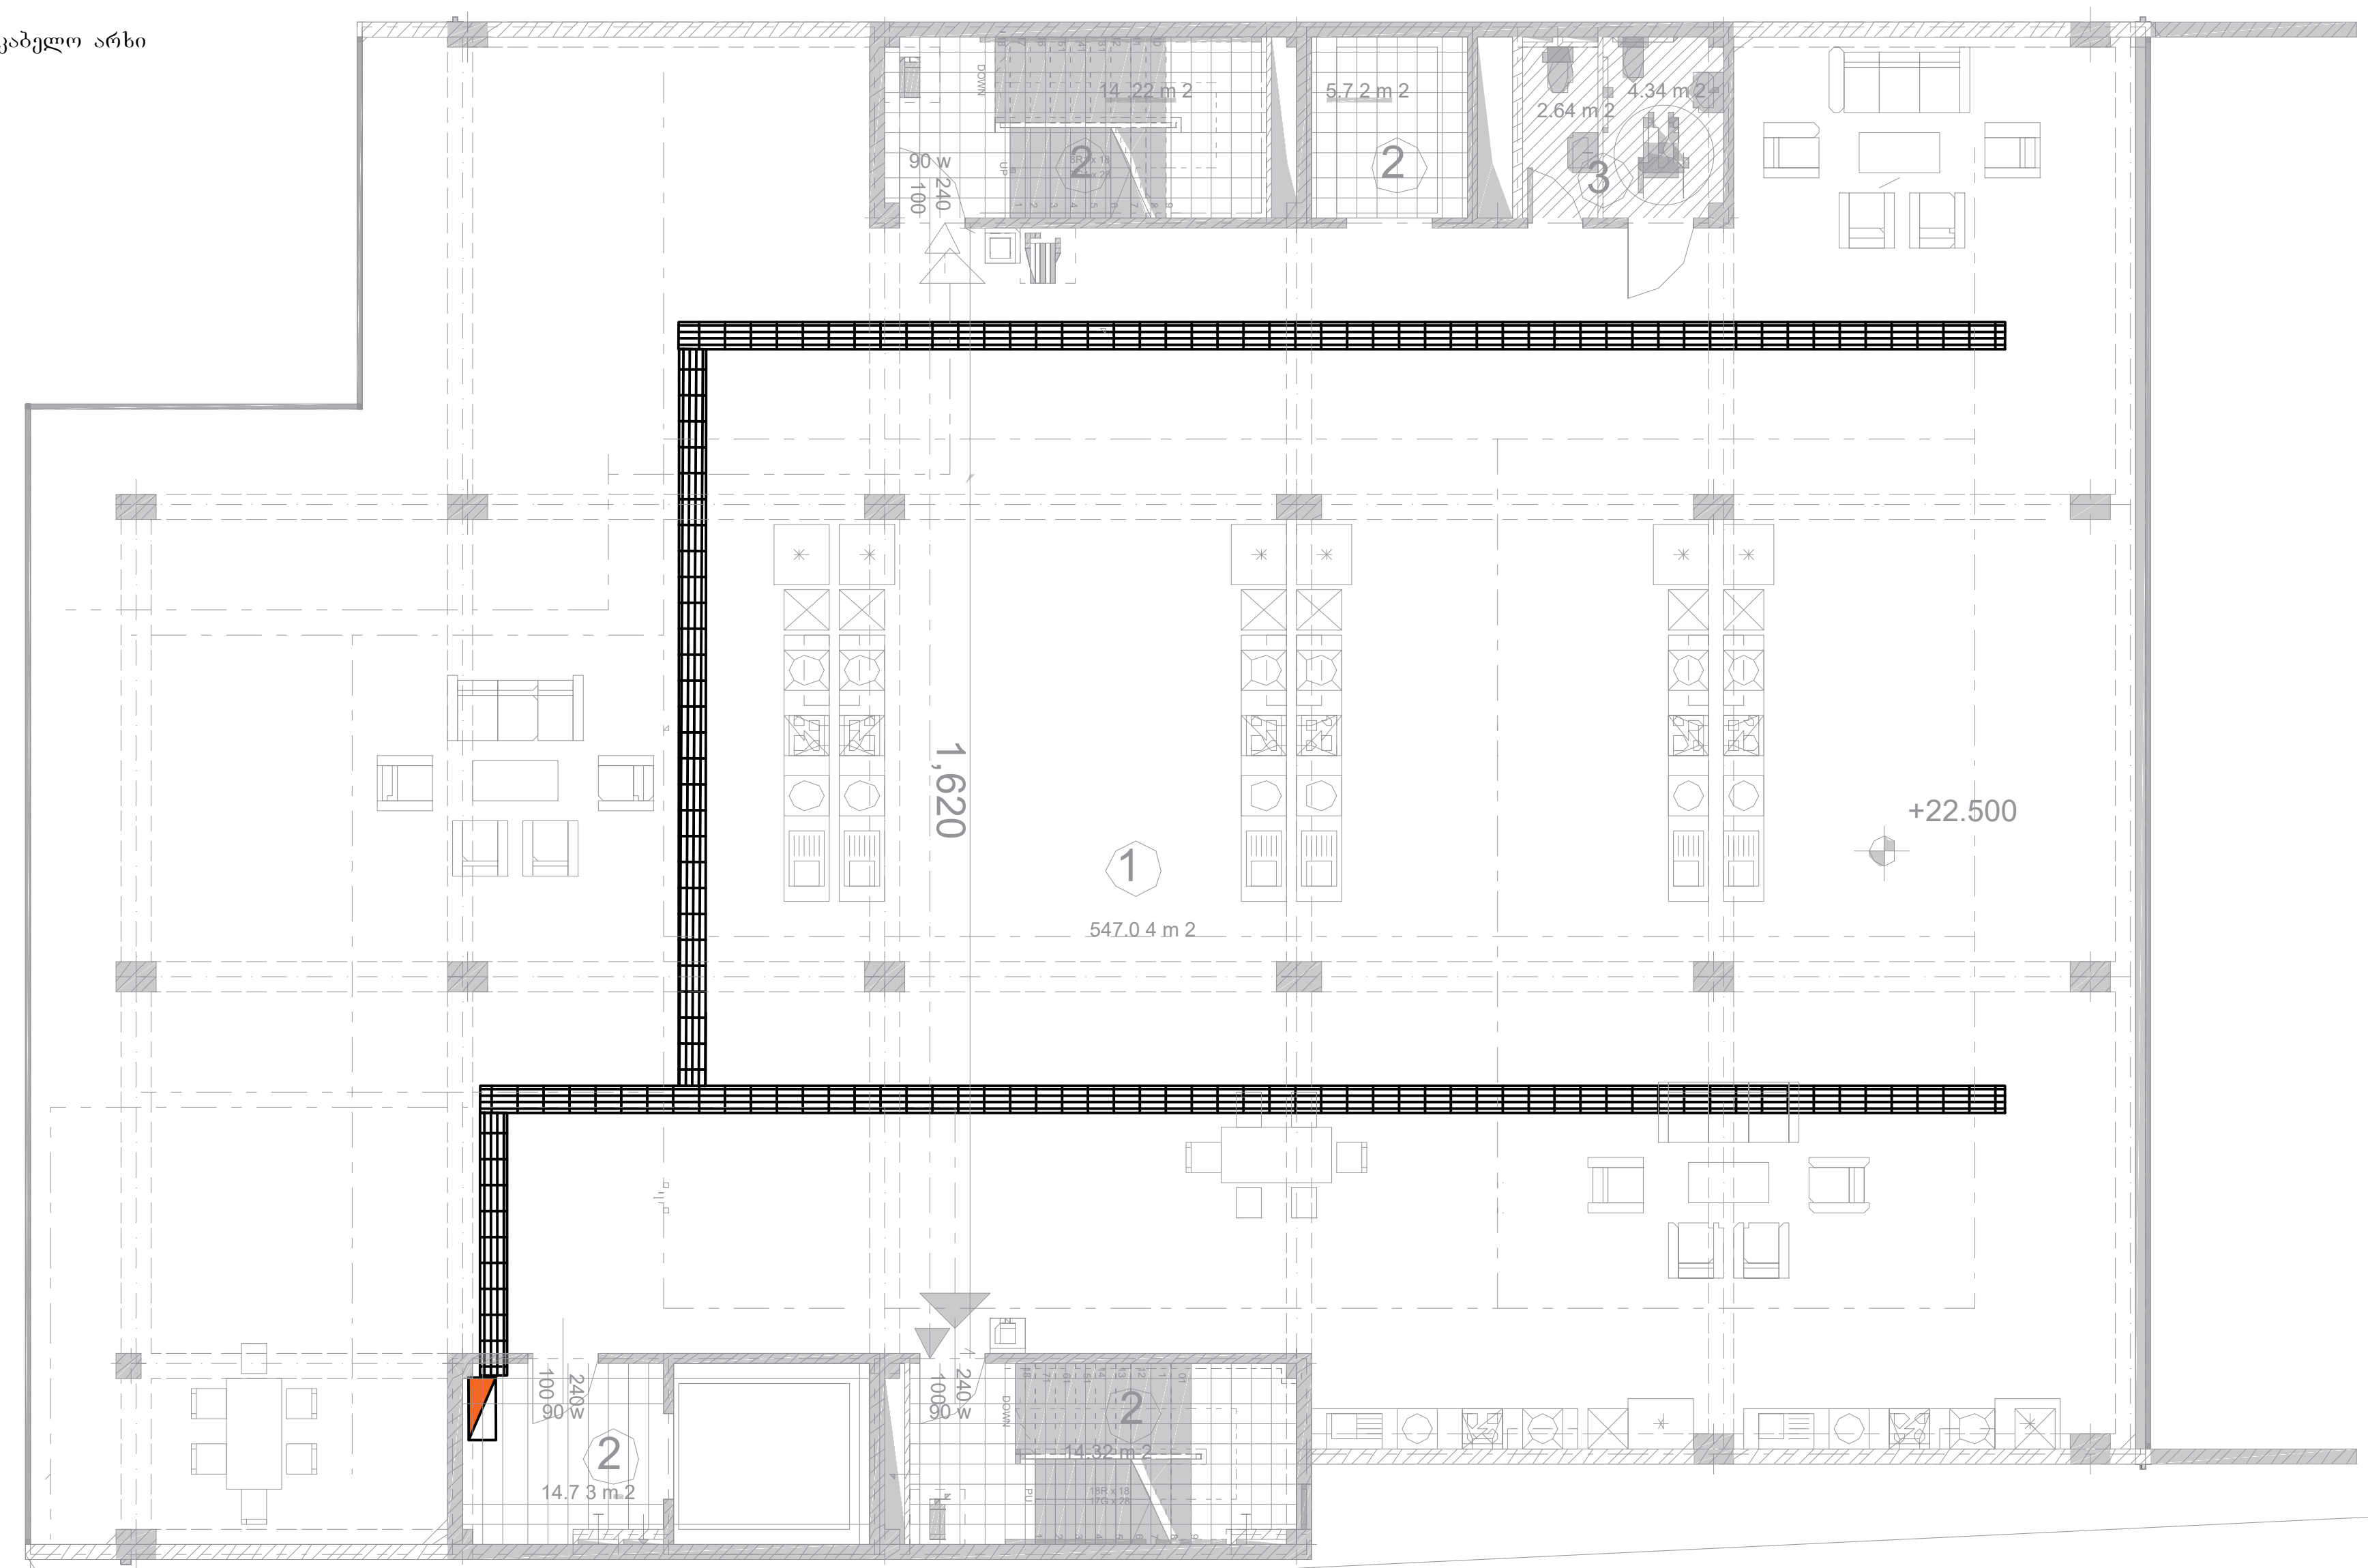

სართულის ტიპიური სქემა

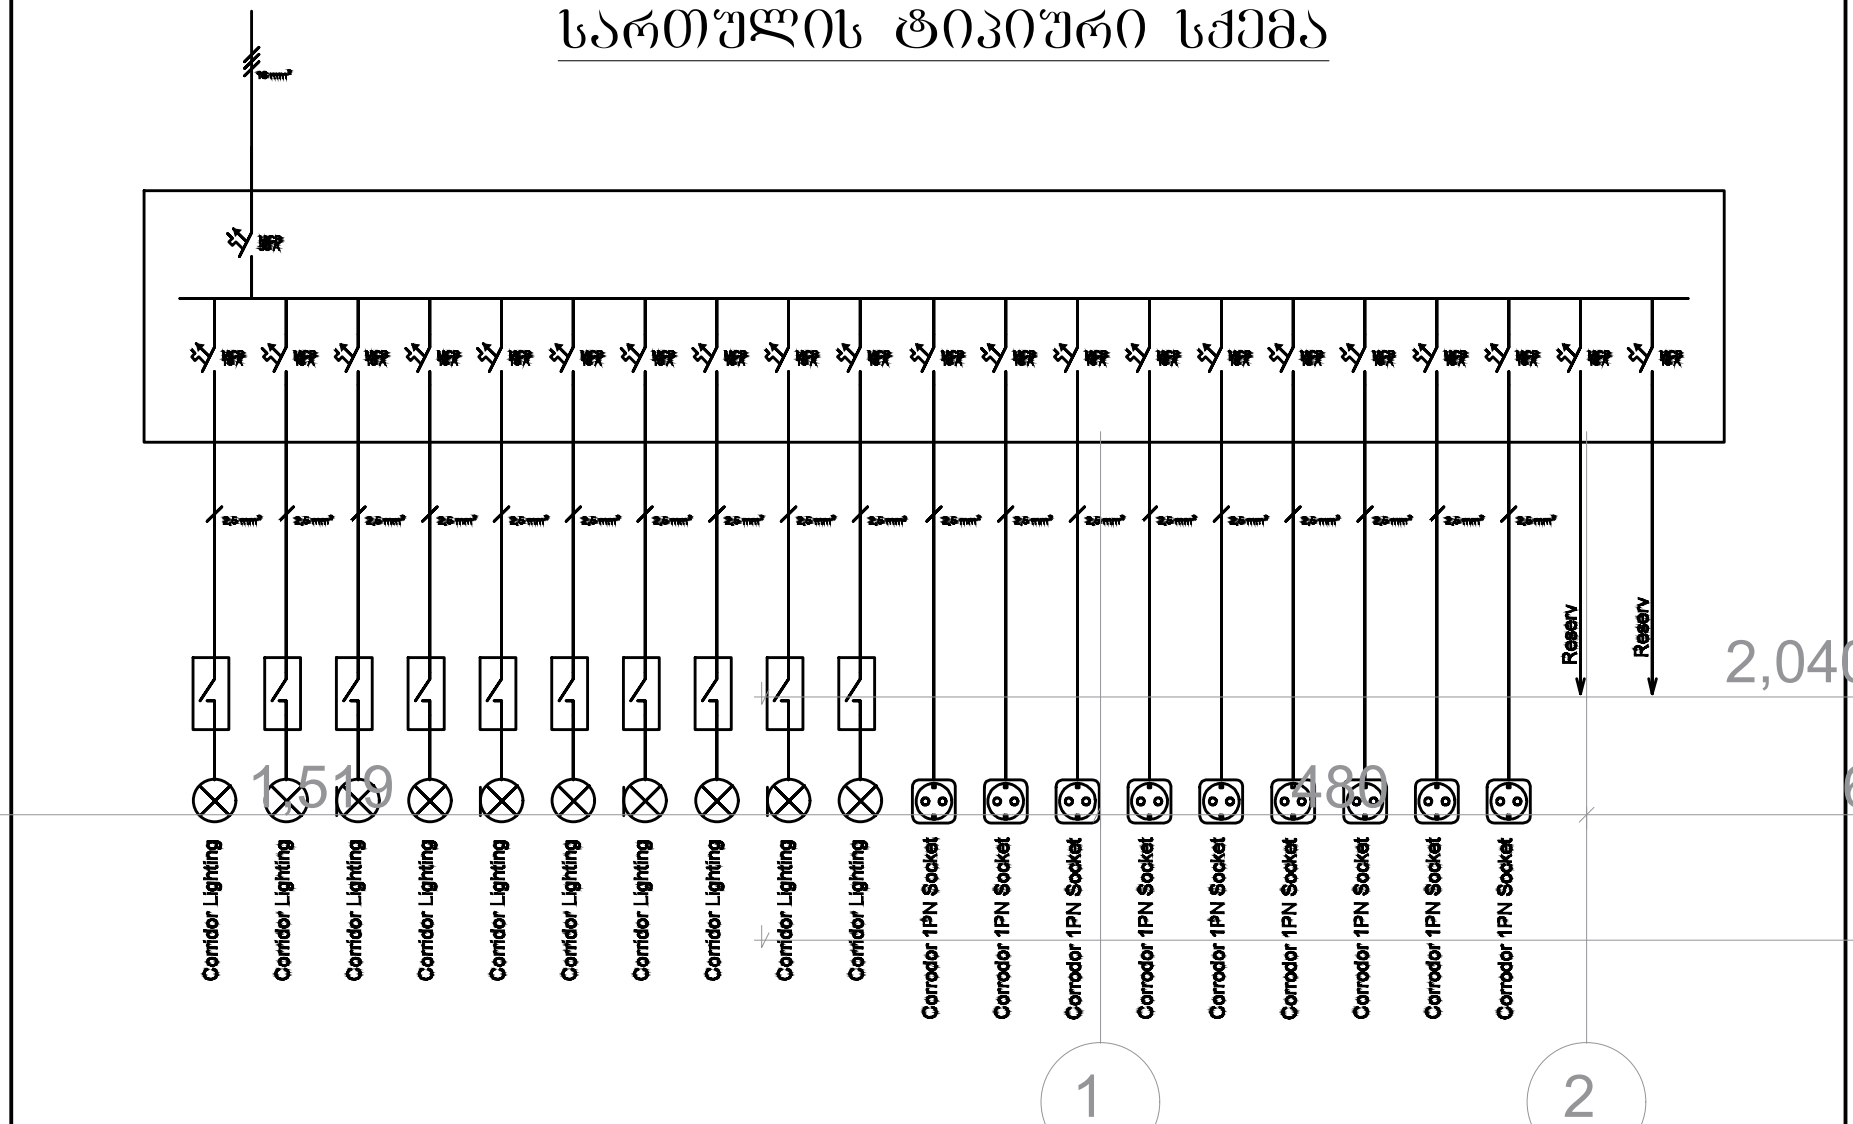

შპს "არქსტუდია"		სავაჭრო ცენტრის შენობა (ქ.თბილისი, დავით აღმაშენებლის ხეივანი №40, ს/კ 01.72.14.034.281)	
		შიდა ელექტრომომარაგების პროექტი	ფურც. ზომა: A3
დირექტორი:	ლ. შველიძე	VIII სართულის გეგმა	
შეამოწმა:	ი. წერეთელი	მასშტაბი 1 : 150	ფურც.№ - 9 ფურც. რაოდ: 9

ქ. თბილისი, დავით
აღმაშენებლის ხეივანი N40. ს/კ
01.72.14.034.281

გათბობა-გაგრილების სისტემის აგრეგატების განთავსების პროექტი

სავაჭრო ცენტრი



თბილისი 2020

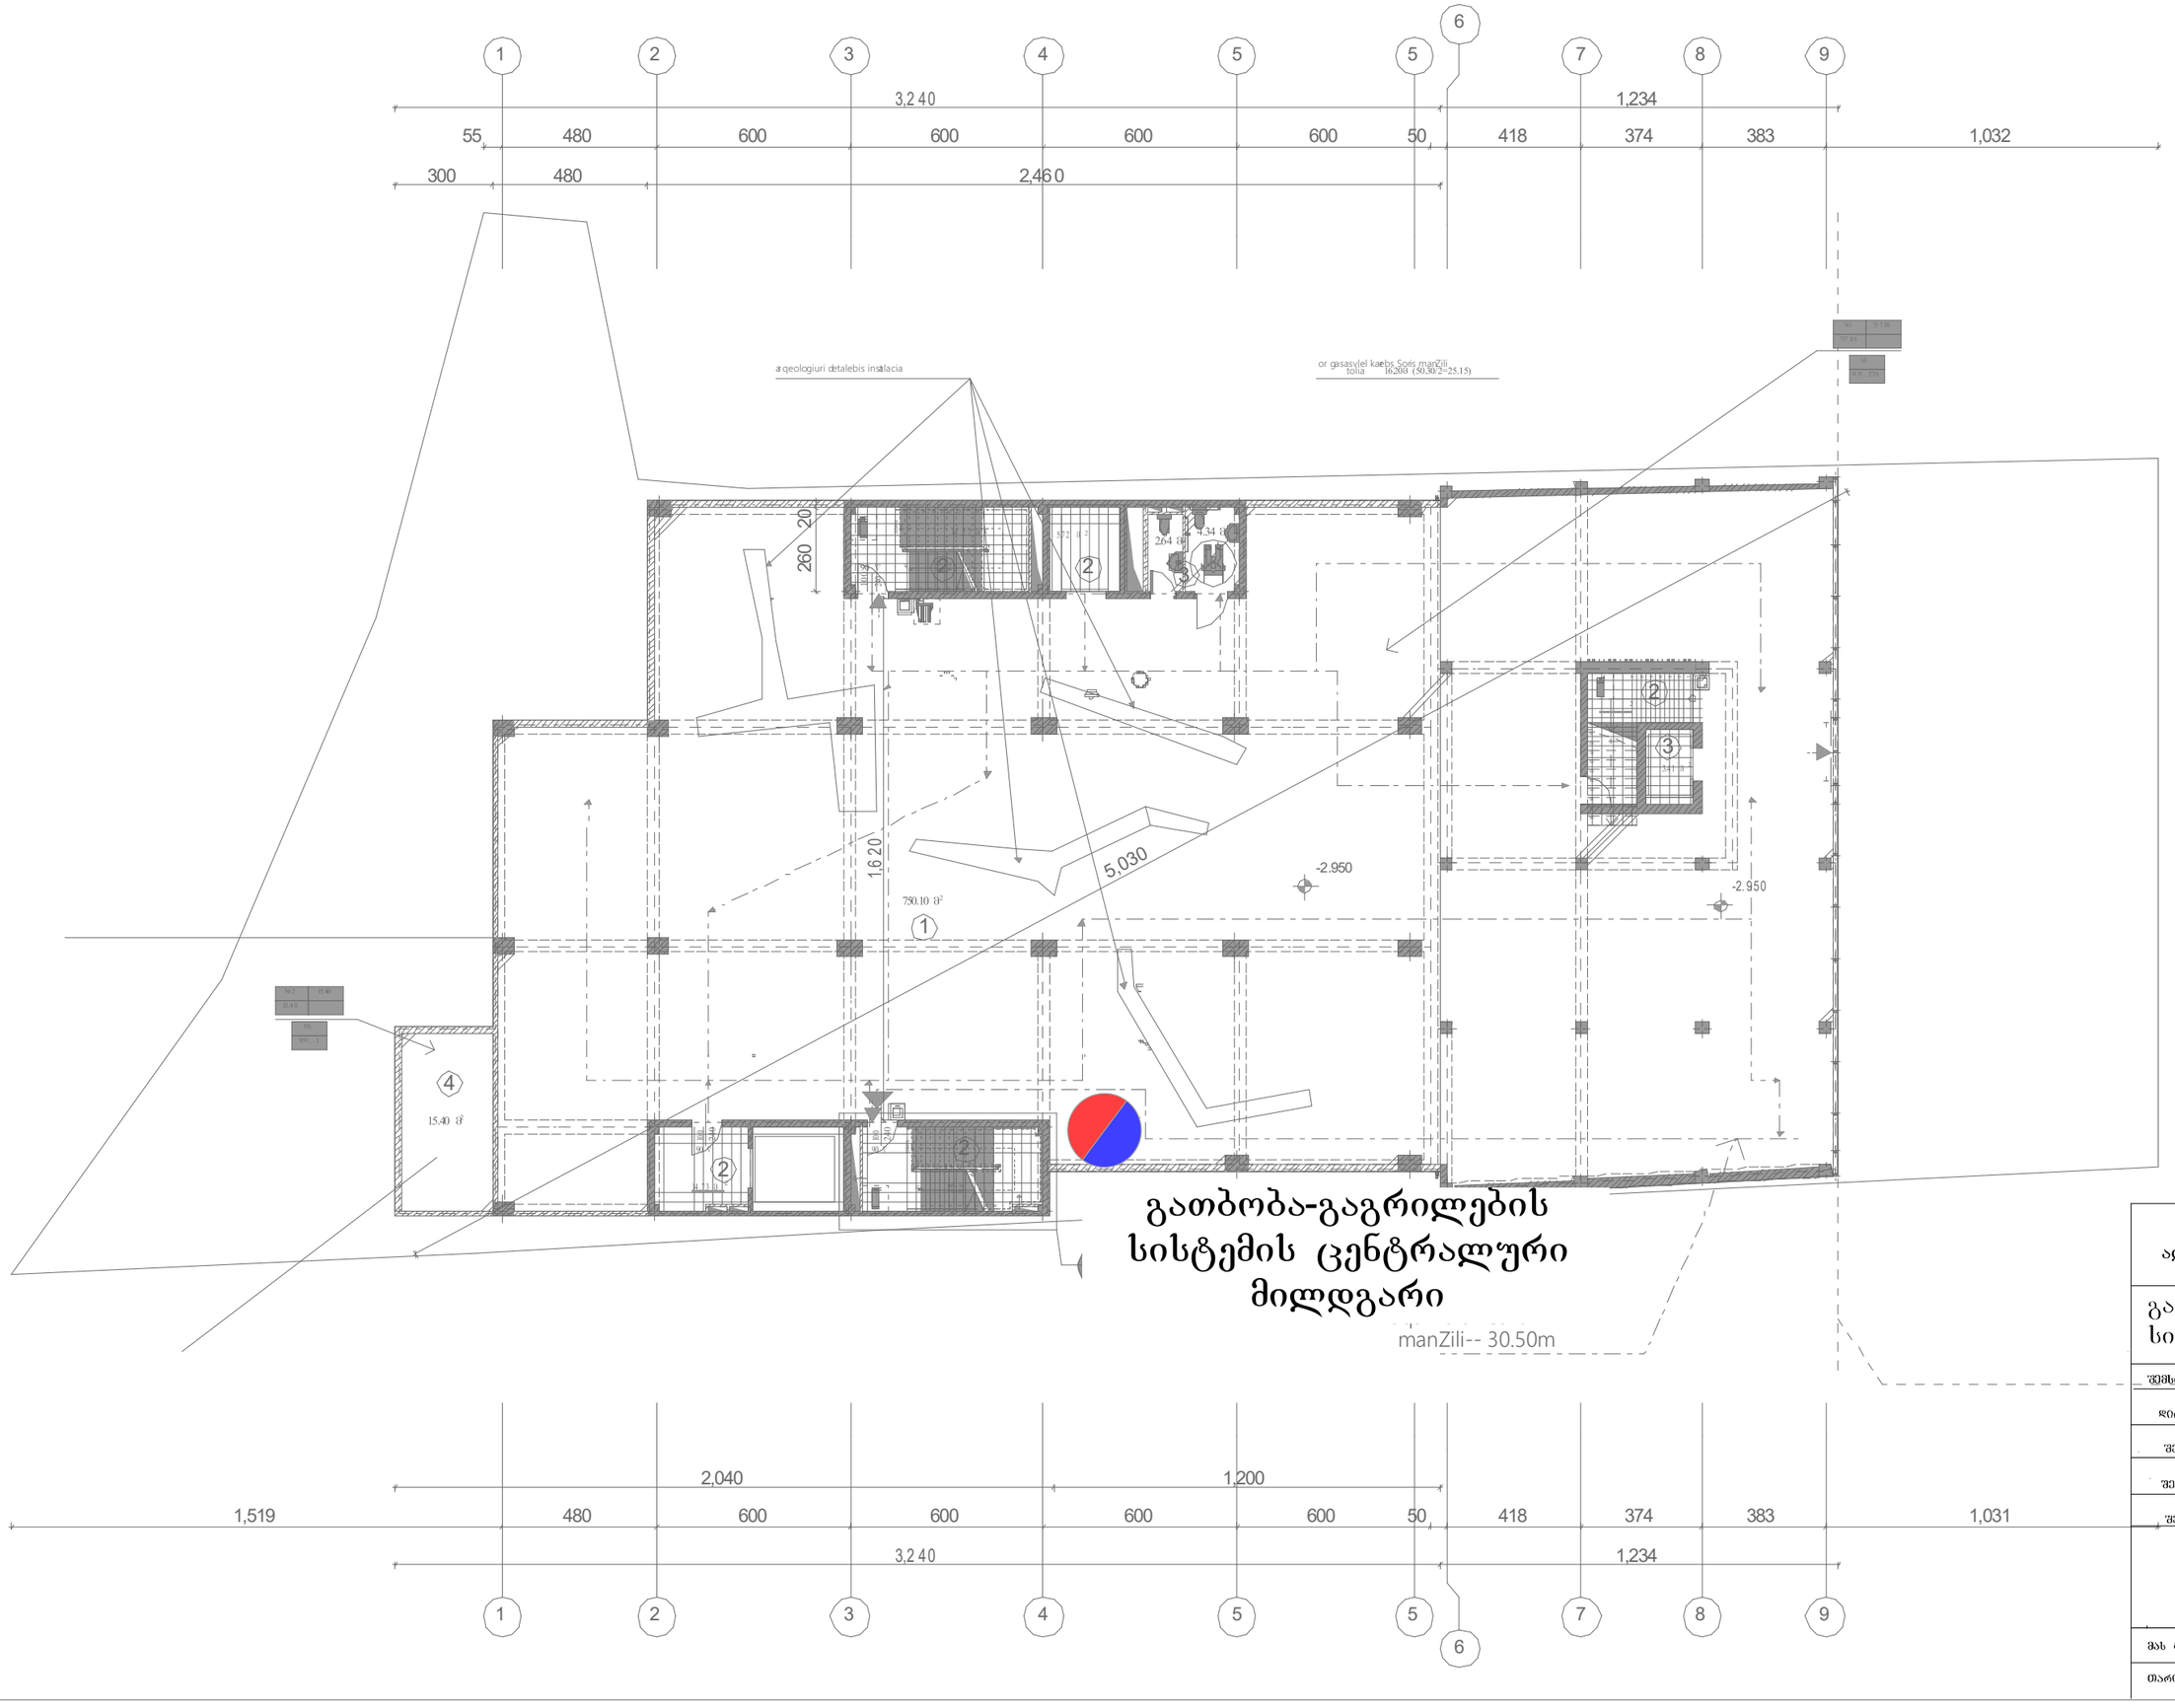

ქ. თბილისი, დავით აღმაშენებლის ხეივანი **N40**

გათბობა-გაგრილების სისტემის პროექტი

შემსრულებელი:	შპს "არქსტუდია"	
დირექტორი	შველიძე	
შეასრულა	შველიძე	
შეამოწმა	კუტალაძე	
შეამოწმა	ჯორჯიაშვილი	

მას ტაბი	1:200
თარიღი	2020

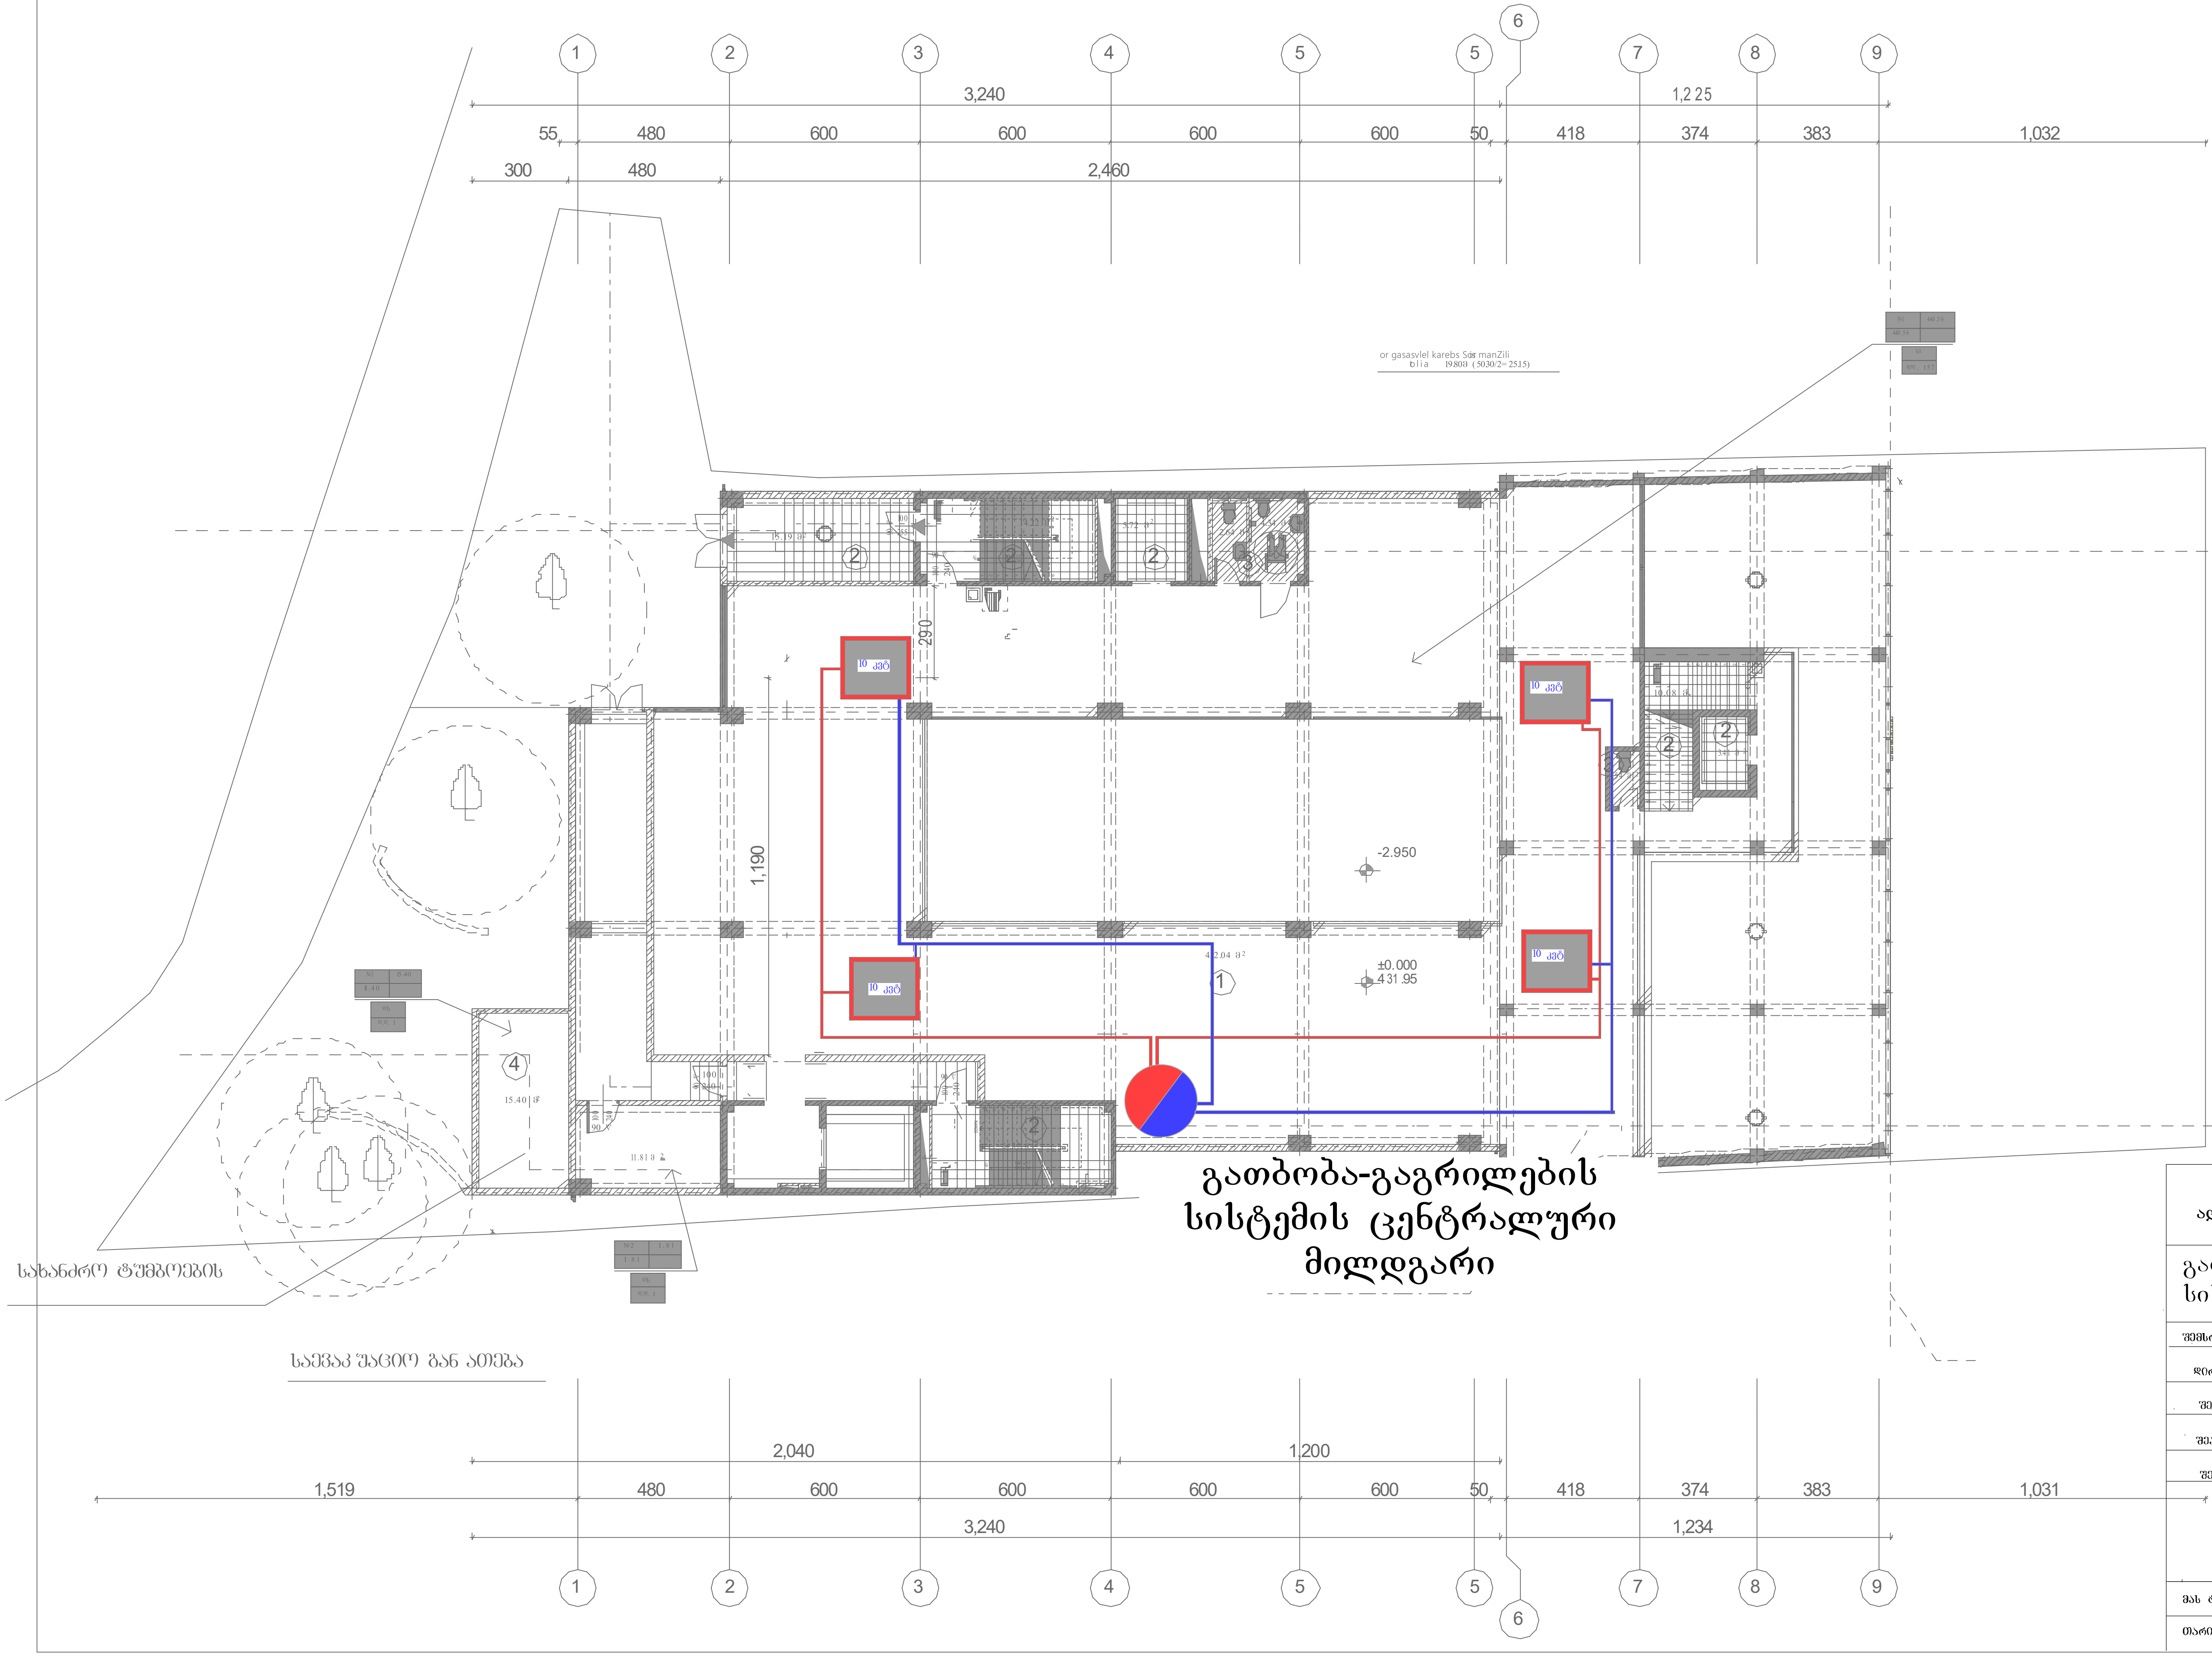

ქ. თბილისი, დავით აღმაშენებლის ხეივანი N40

გათბობა-გაგრილების სისტემის პროექტი

შემსრულებელი:	შპს "არქსტუდია"	
დირექტორი	შველიძე	
შეასრულა	შველიძე	
შეამოწმა	ქუთალაძე	
შეამოწმა	წერეთელი	

მასშტაბი	1:200
თარიღი	2020

გათბობა-გაგრილების სისტემის ცენტრალური მილდგარი

ქ. თბილისი, დავით აღმაშენებლის ხეივანი **N40**

გათბობა-გაგრილების სისტემის პროექტი

შემსრულებელი:	შპს "არქსტუდია"	
დირექტორი	შველიძე	
შესრულა	შველიძე	
შეამოწმა	კუტალაძე	
შეამოწმა	წერეთელი	

შპს ტაბი	1:200
თარიღი	2020

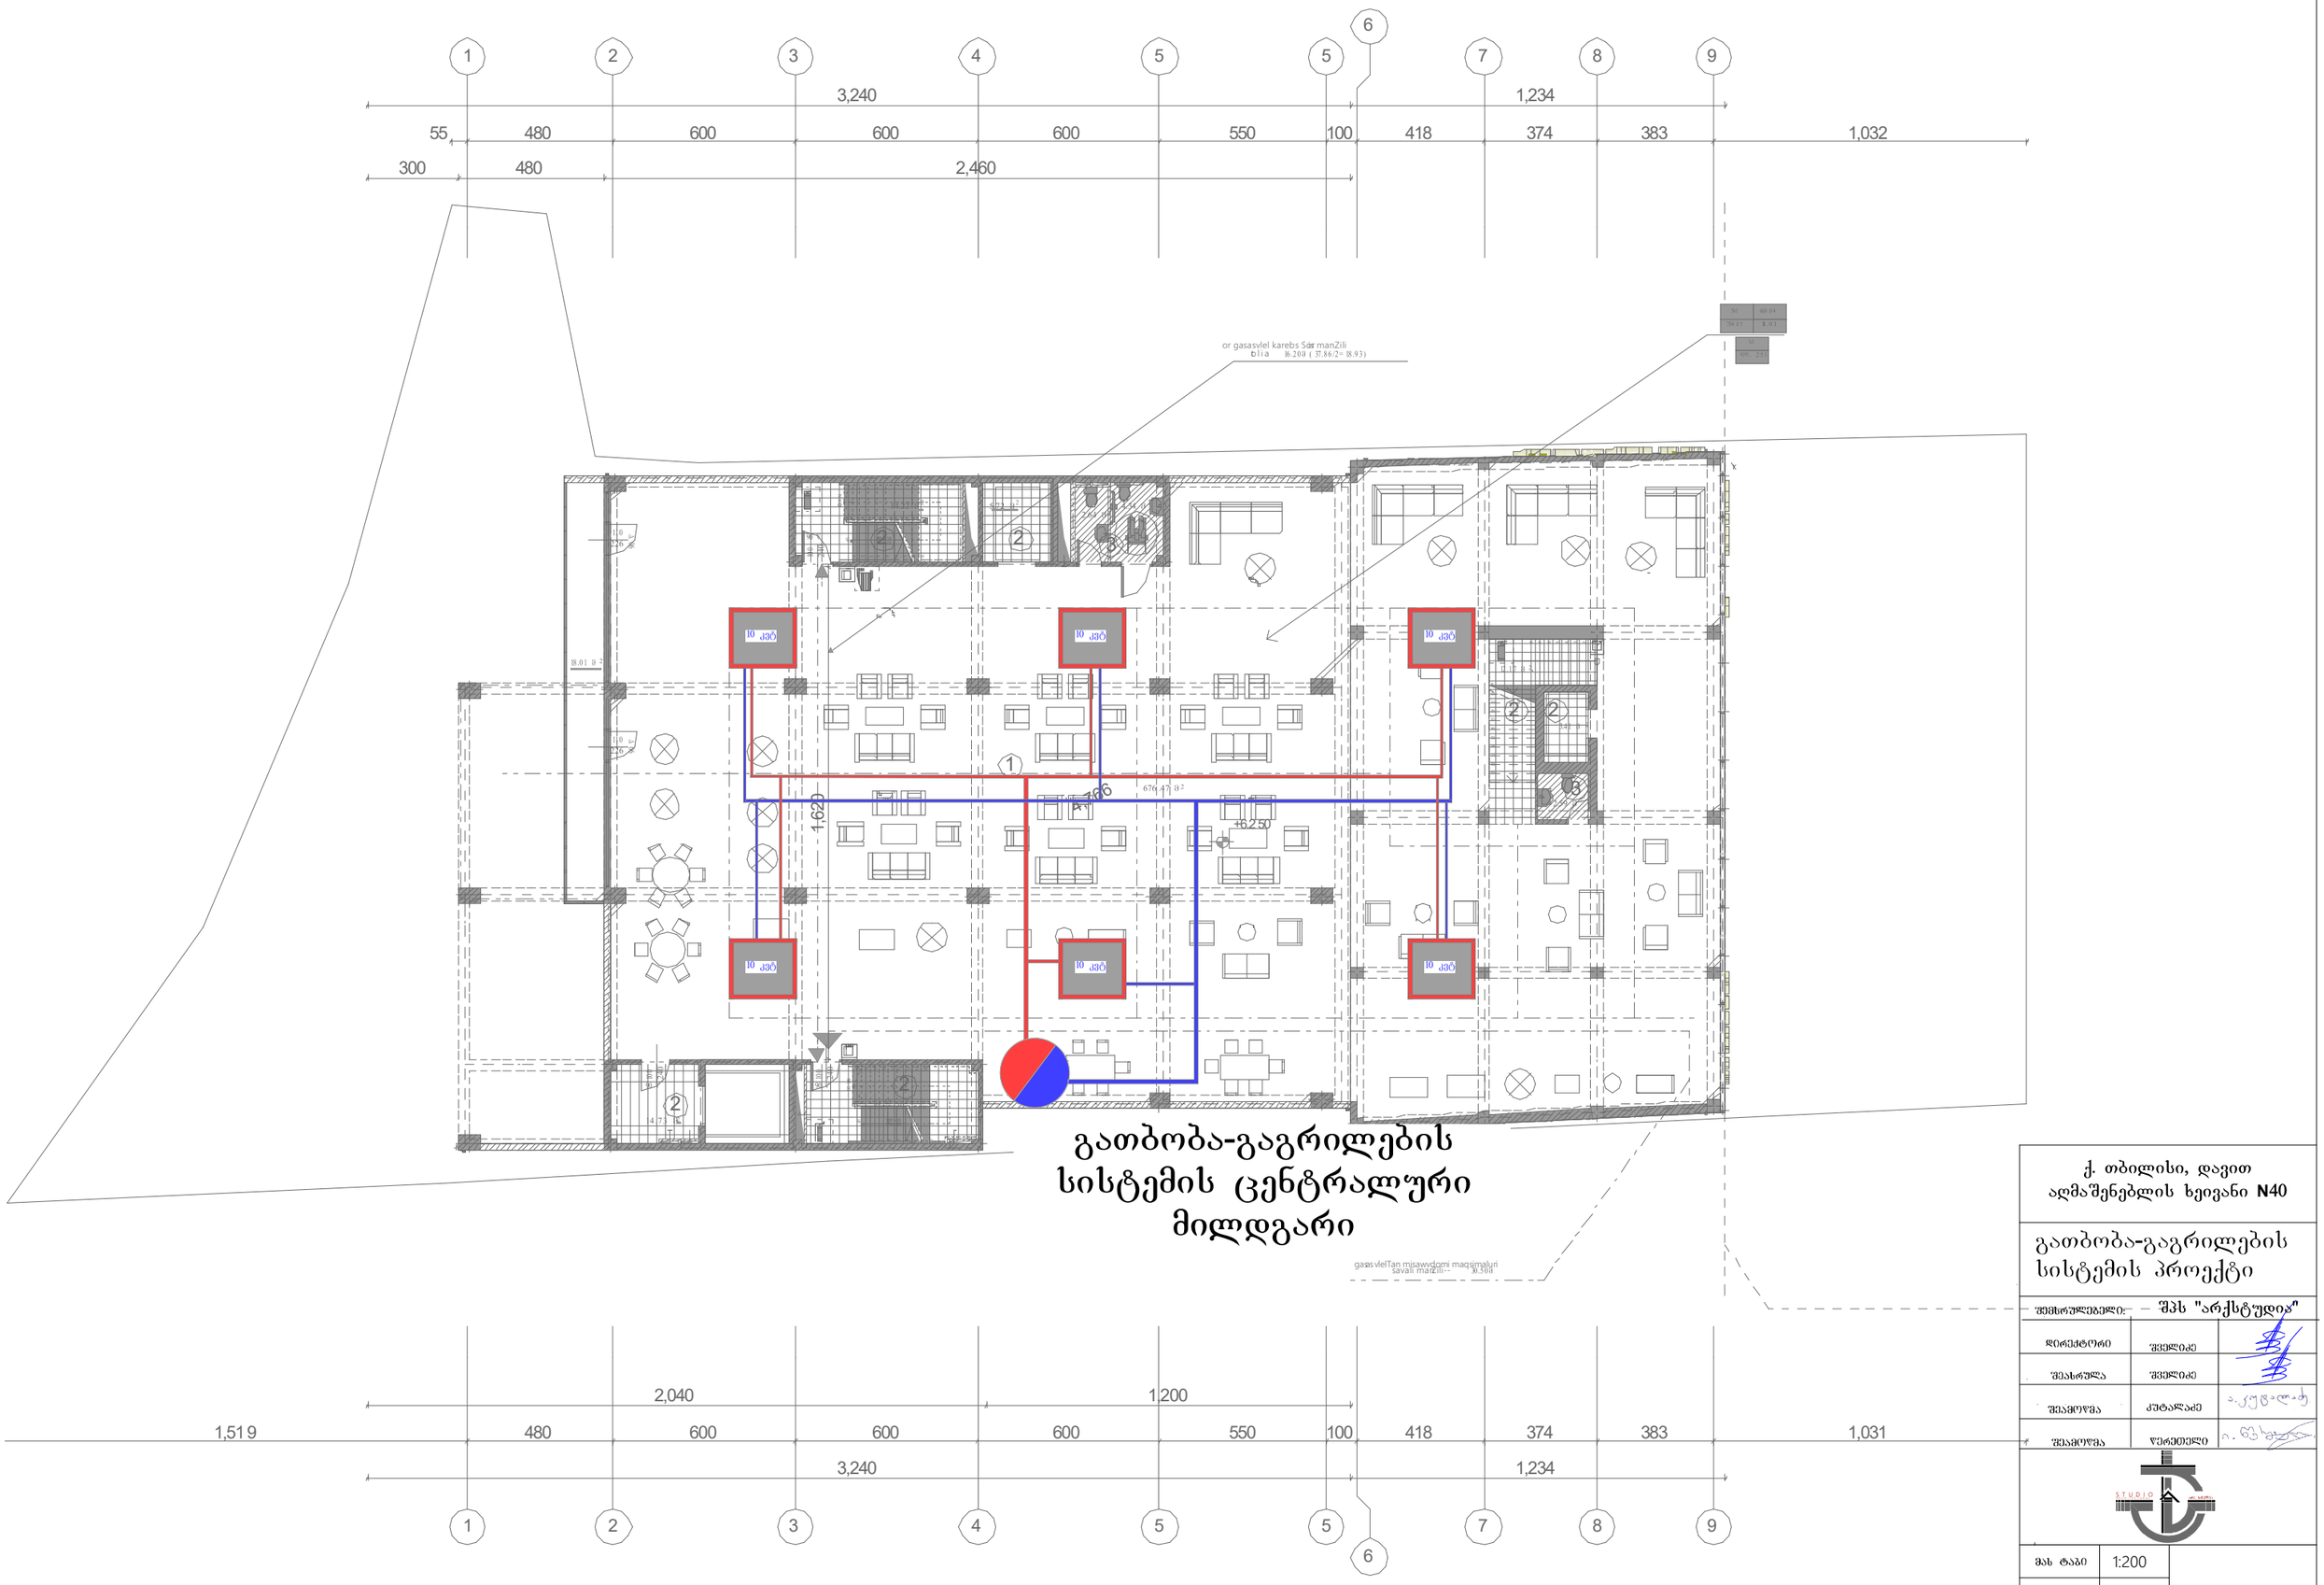

გათბობა-გაგრილების სისტემის ცენტრალური მილდგარი

ქ. თბილისი, დავით აღმაშენებლის ხეივანი **N40**	
გათბობა-გაგრილების სისტემის პროექტი	
შემსრულებელი:	შპს "არქსტუდია"
დირექტორი	შველიძე
შეასრულა	შველიძე
შეამოწმა	კუტალაძე
შეამოწმა	წერეთელი
მას ტაბი	1:200
თარიღი	2020

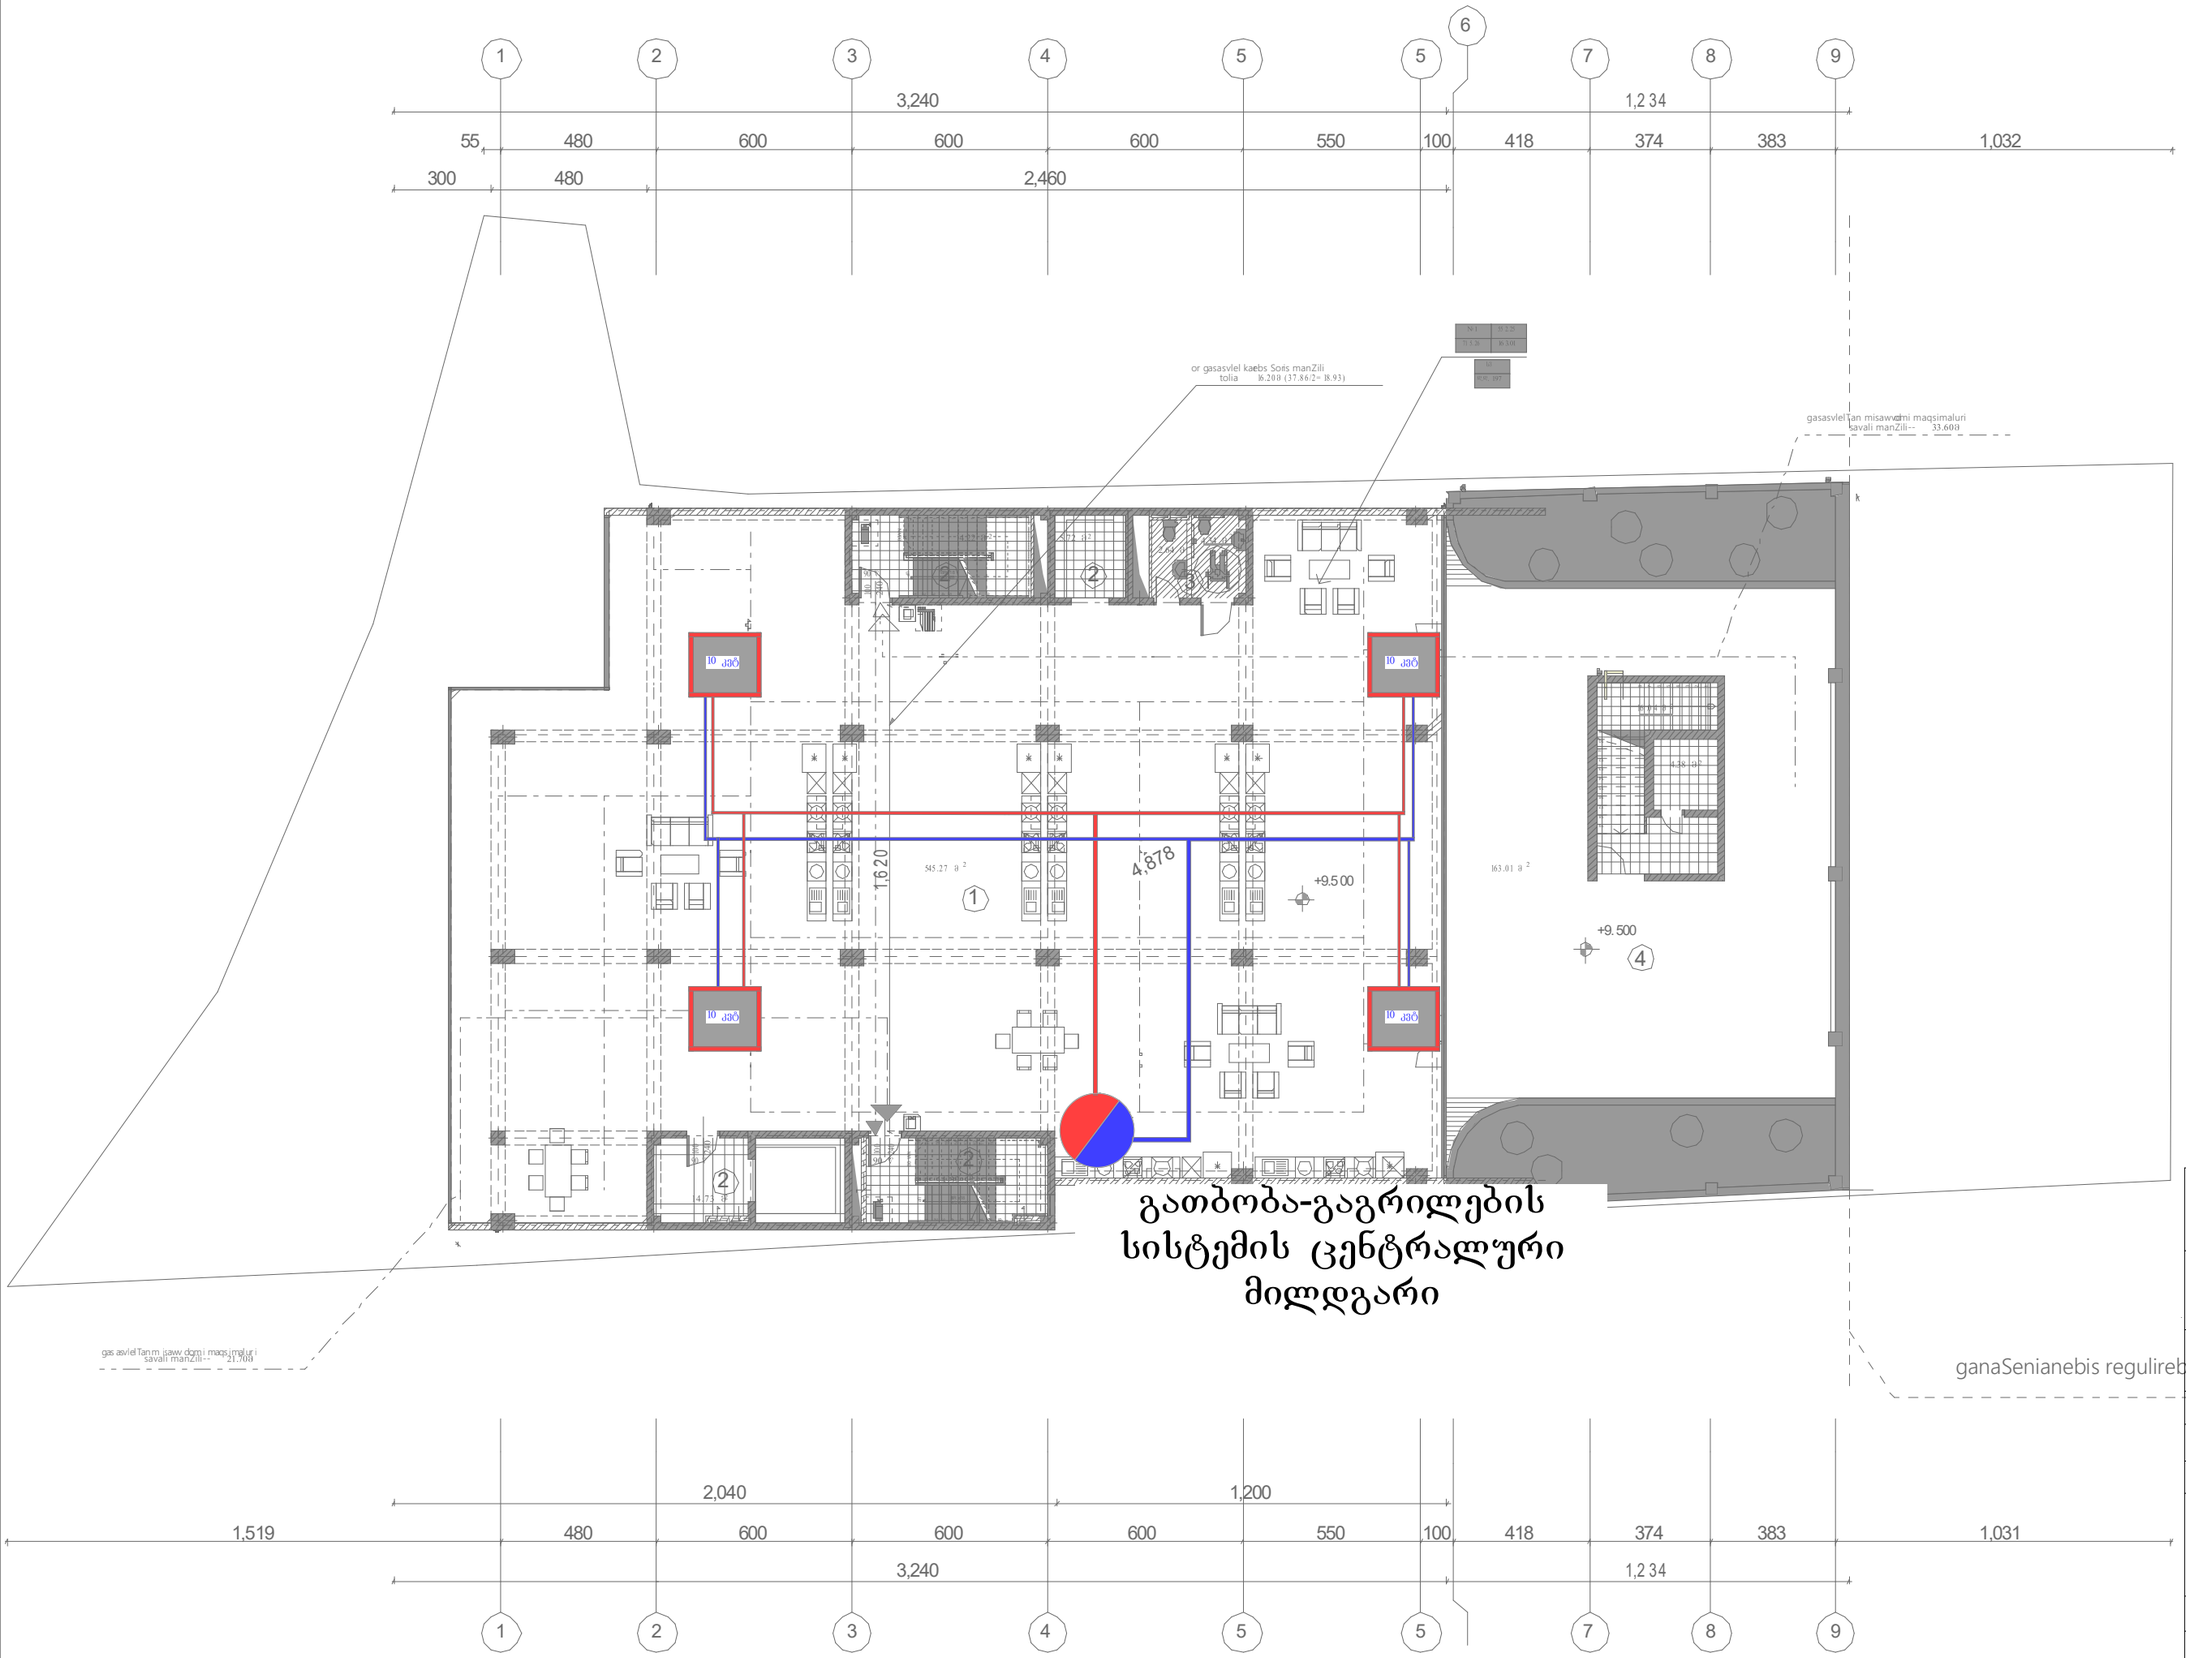

გათბობა-გაგრილების სისტემის ცენტრალური მილდგარი

ganaSenianebis regulirebis xazi

ქ. თბილისი, დავით აღმაშენებლის ხეივანი **N40**

გათბობა-გაგრილების სისტემის პროექტი

შემსრულებელი:	შპს "არქსტუდია"	
დირექტორი	შველიძე	
შესრულა	შველიძე	
შეამოწმა	კუტალაძე	
შეამოწმა	წერეთელი	

STUDIO

მას ტაბი	1:200
თარიღი	2020

გათბობა-გაგრილების სისტემის ცენტრალური მილდგარი

ქ. თბილისი, დავით აღმაშენებლის ხეივანი **N40**	
გათბობა-გაგრილების სისტემის პროექტი	
შემსრულებელი:	შპს "არქსტუდია"
დირექტორი	შველიძე
შეასრულა	შველიძე
შეამოწმა	კუტალაძე
შეამოწმა	ჯერეთელი
მას ტაპი	1:200
თარიღი	2020

ganaSenianebis regulirebis xazi

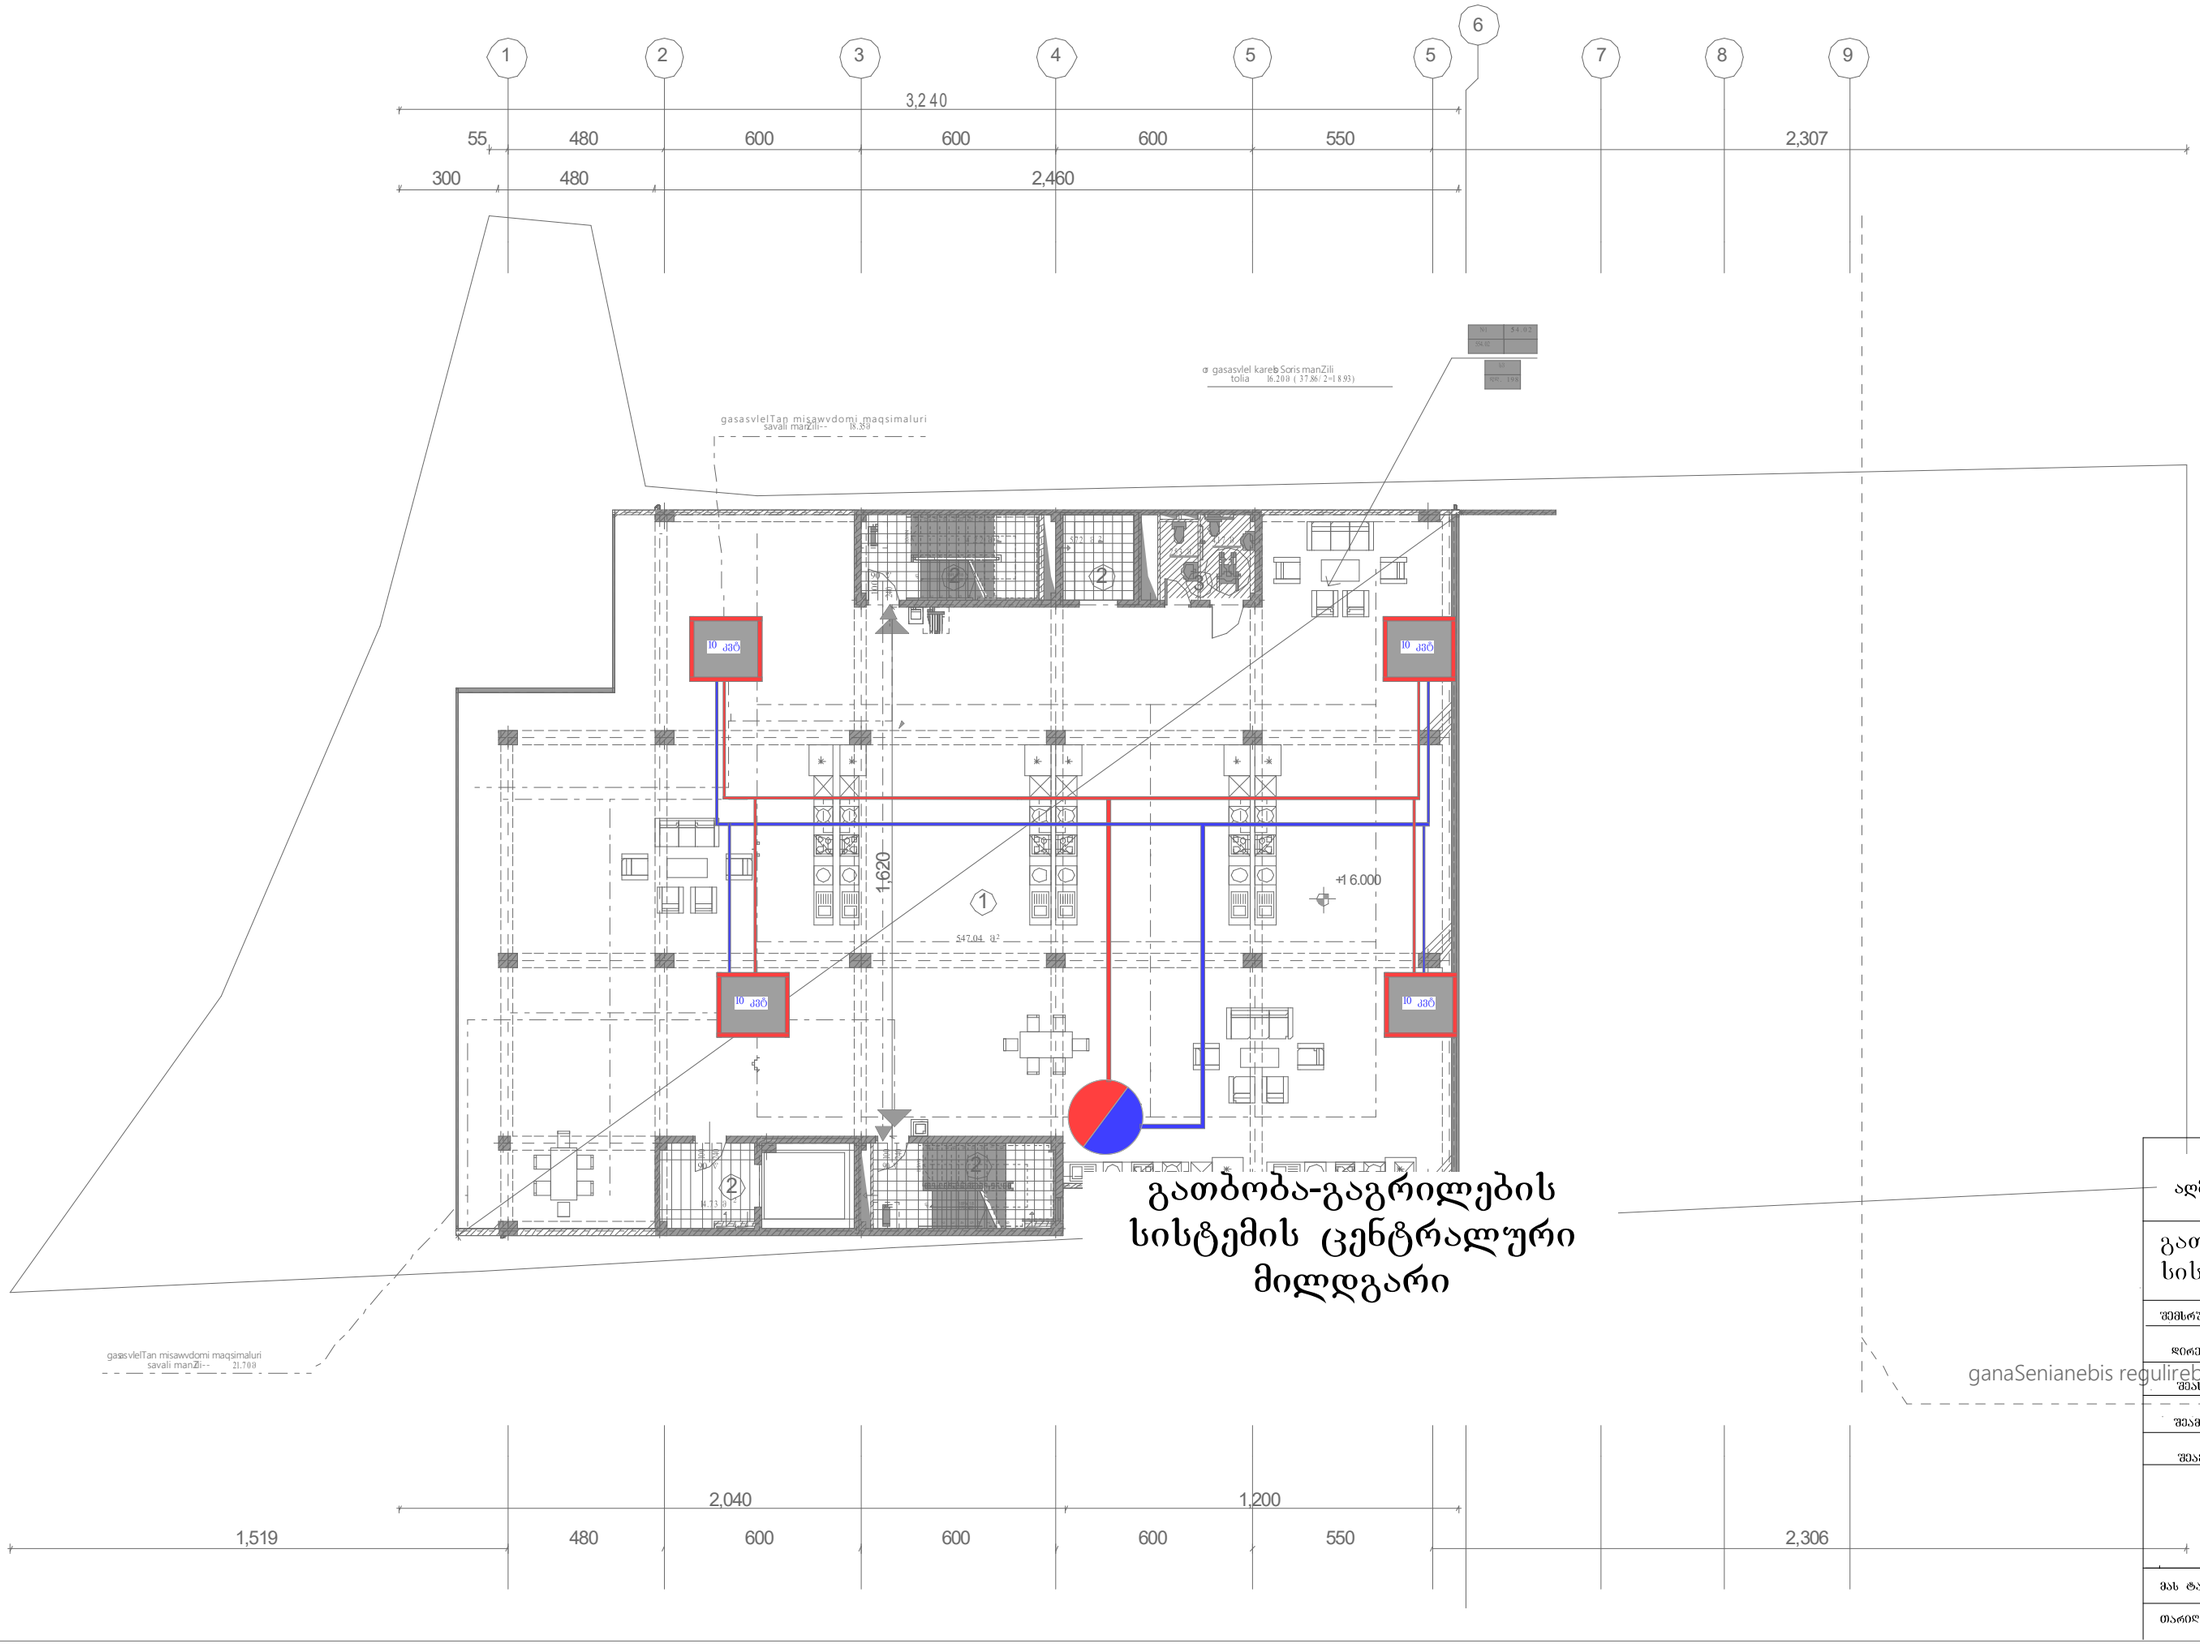

გათბობა-გაგრილების სისტემის ცენტრალური მილდგარი

ganaSenianebis regulirebis xazi

ქ. თბილისი, დავით აღმაშენებლის ხეივანი **N40**

გათბობა-გაგრილების სისტემის პროექტი

შემსრულებელი:	შპს "არქსტუდია"	
დირექტორი	ქვილიძე	
შესრულა	ქვილიძე	
შეამოწმა	კუტალაძე	
შეამოწმა	ჭერქეზელი	

შას ტაპი	1:200
თარიღი	2020

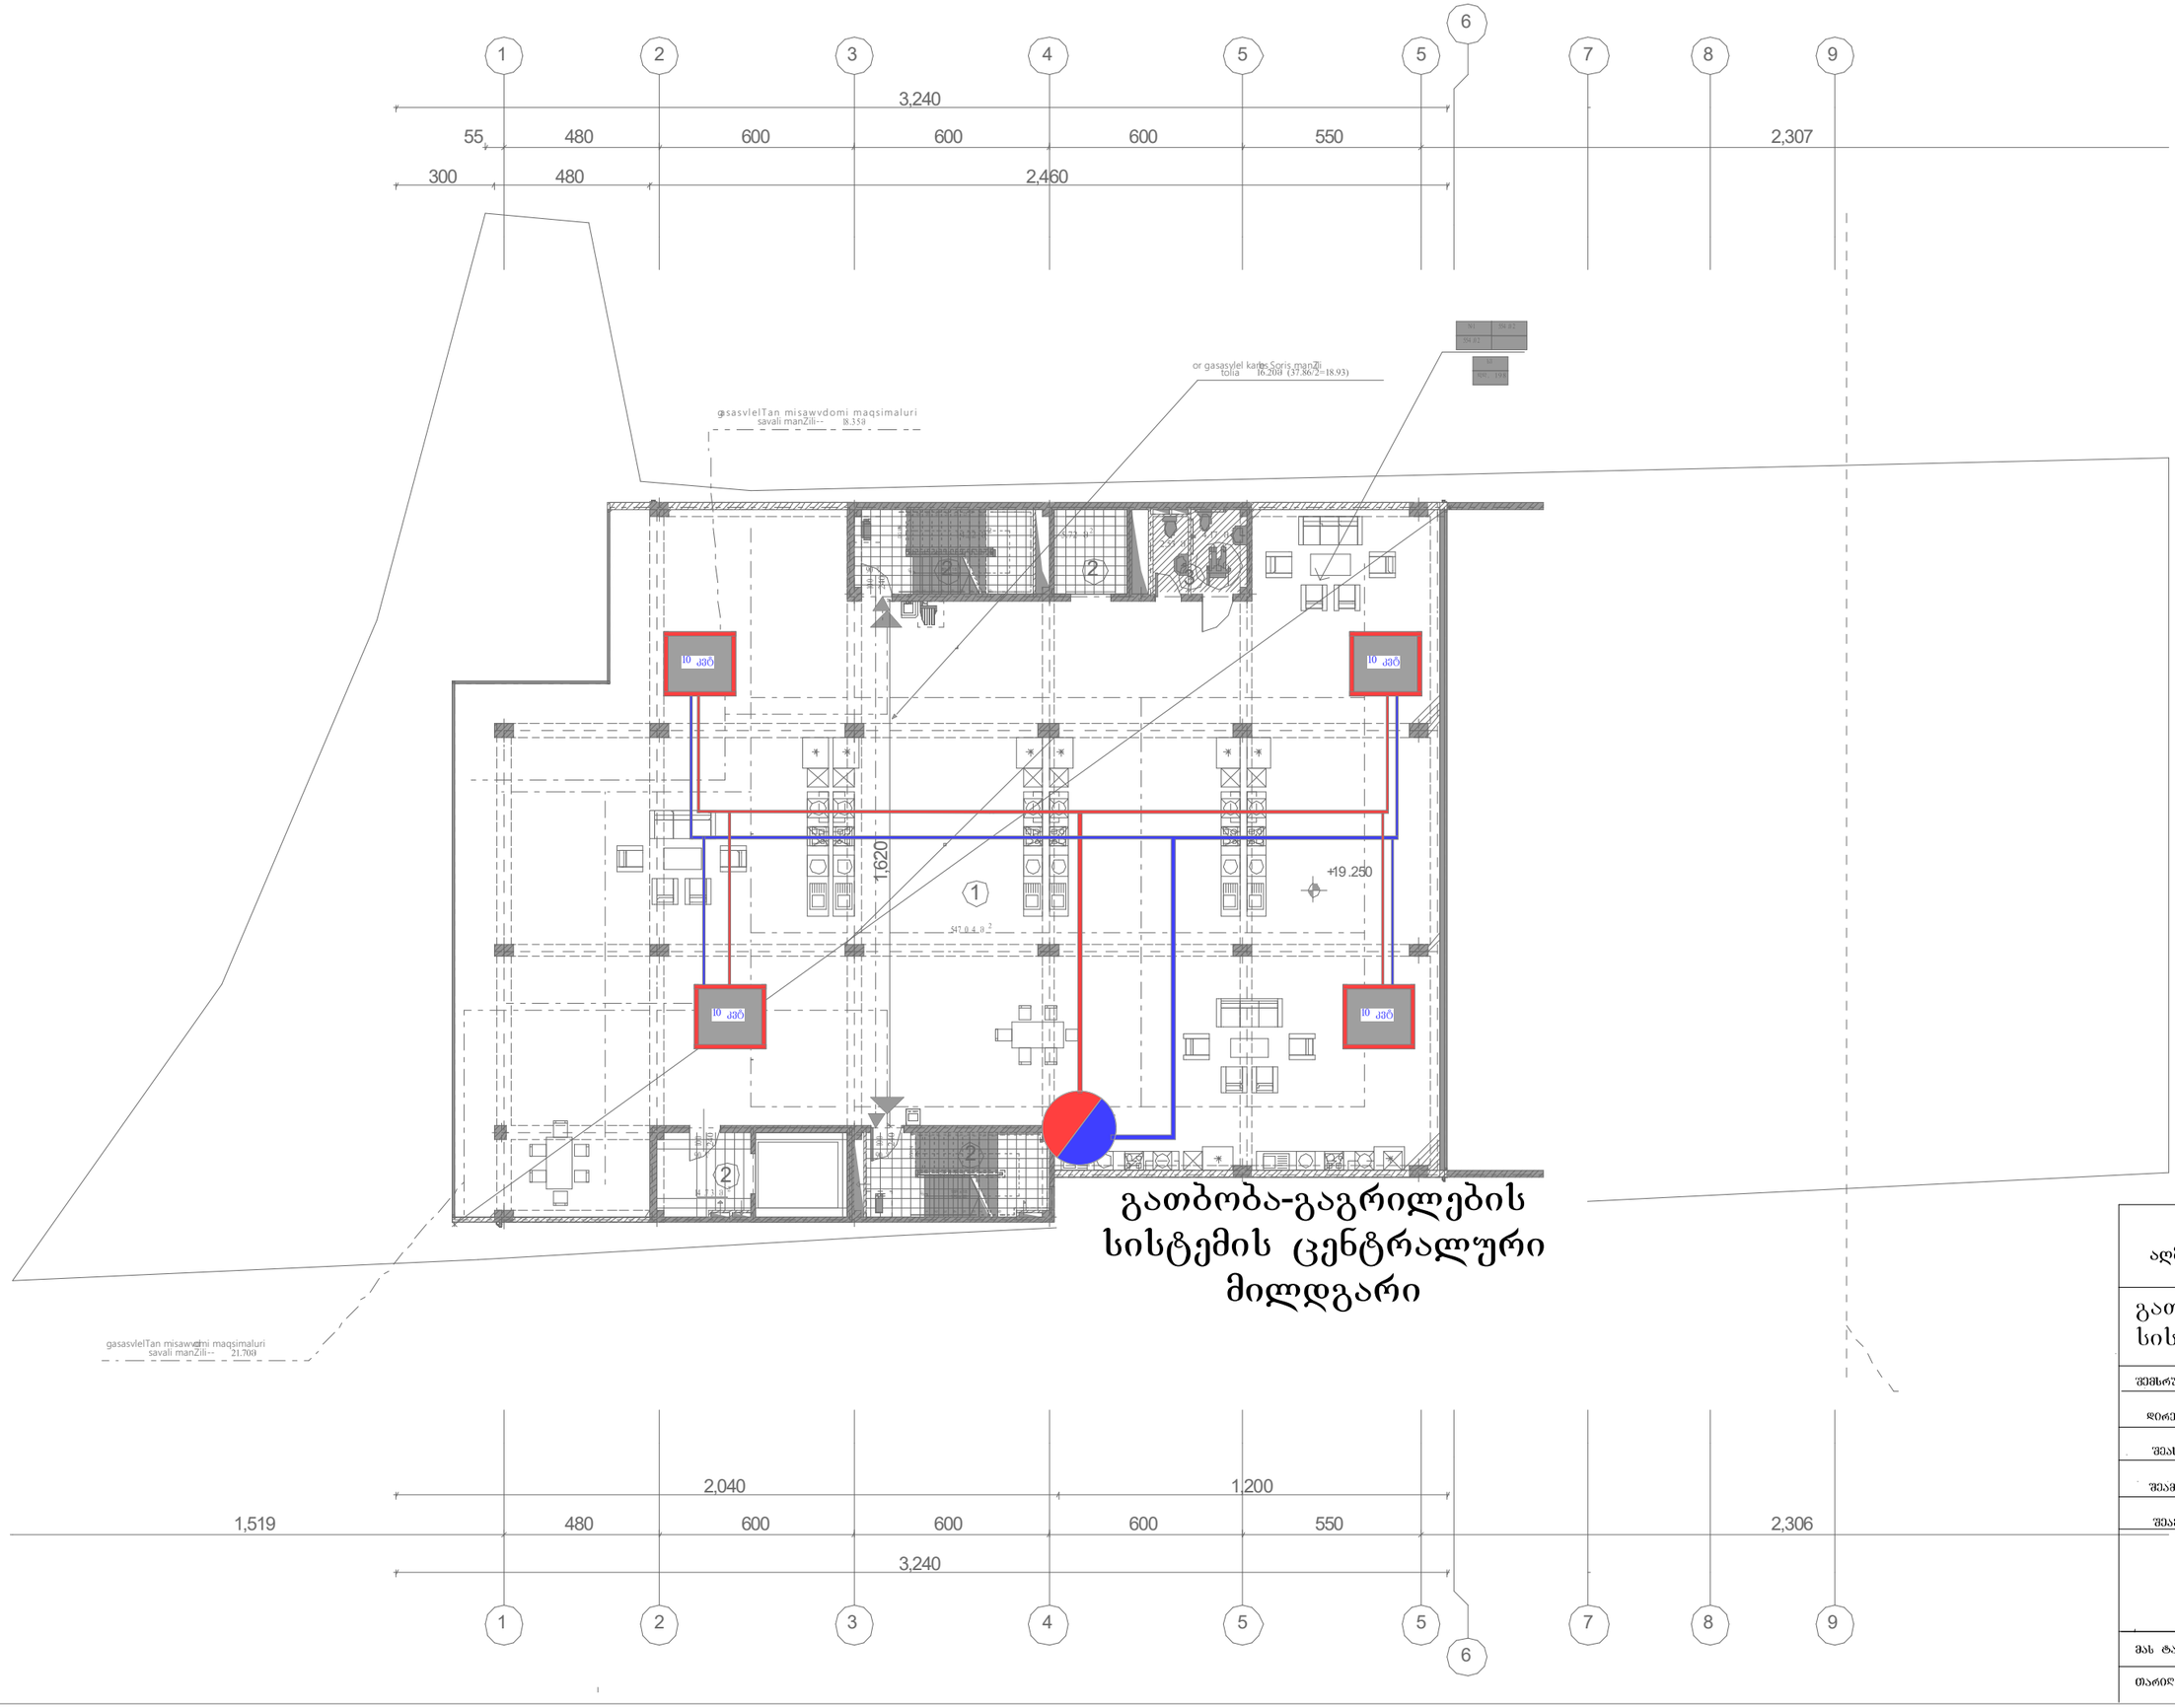

გათბობა-გაგრილების სისტემის ცენტრალური მილდგარი

ქ. თბილისი, დავით აღმაშენებლის ხეივანი **N40**

გათბობა-გაგრილების სისტემის პროექტი

შემსრულებელი:	შპს "არქსტუდია"	
დირექტორი	შველიძე	
შეასრულა	შველიძე	
შეამოწმა	კუტალაძე	
შეამოწმა	წერეთელი	

მას ტაბი	1:200
თარიღი	2020

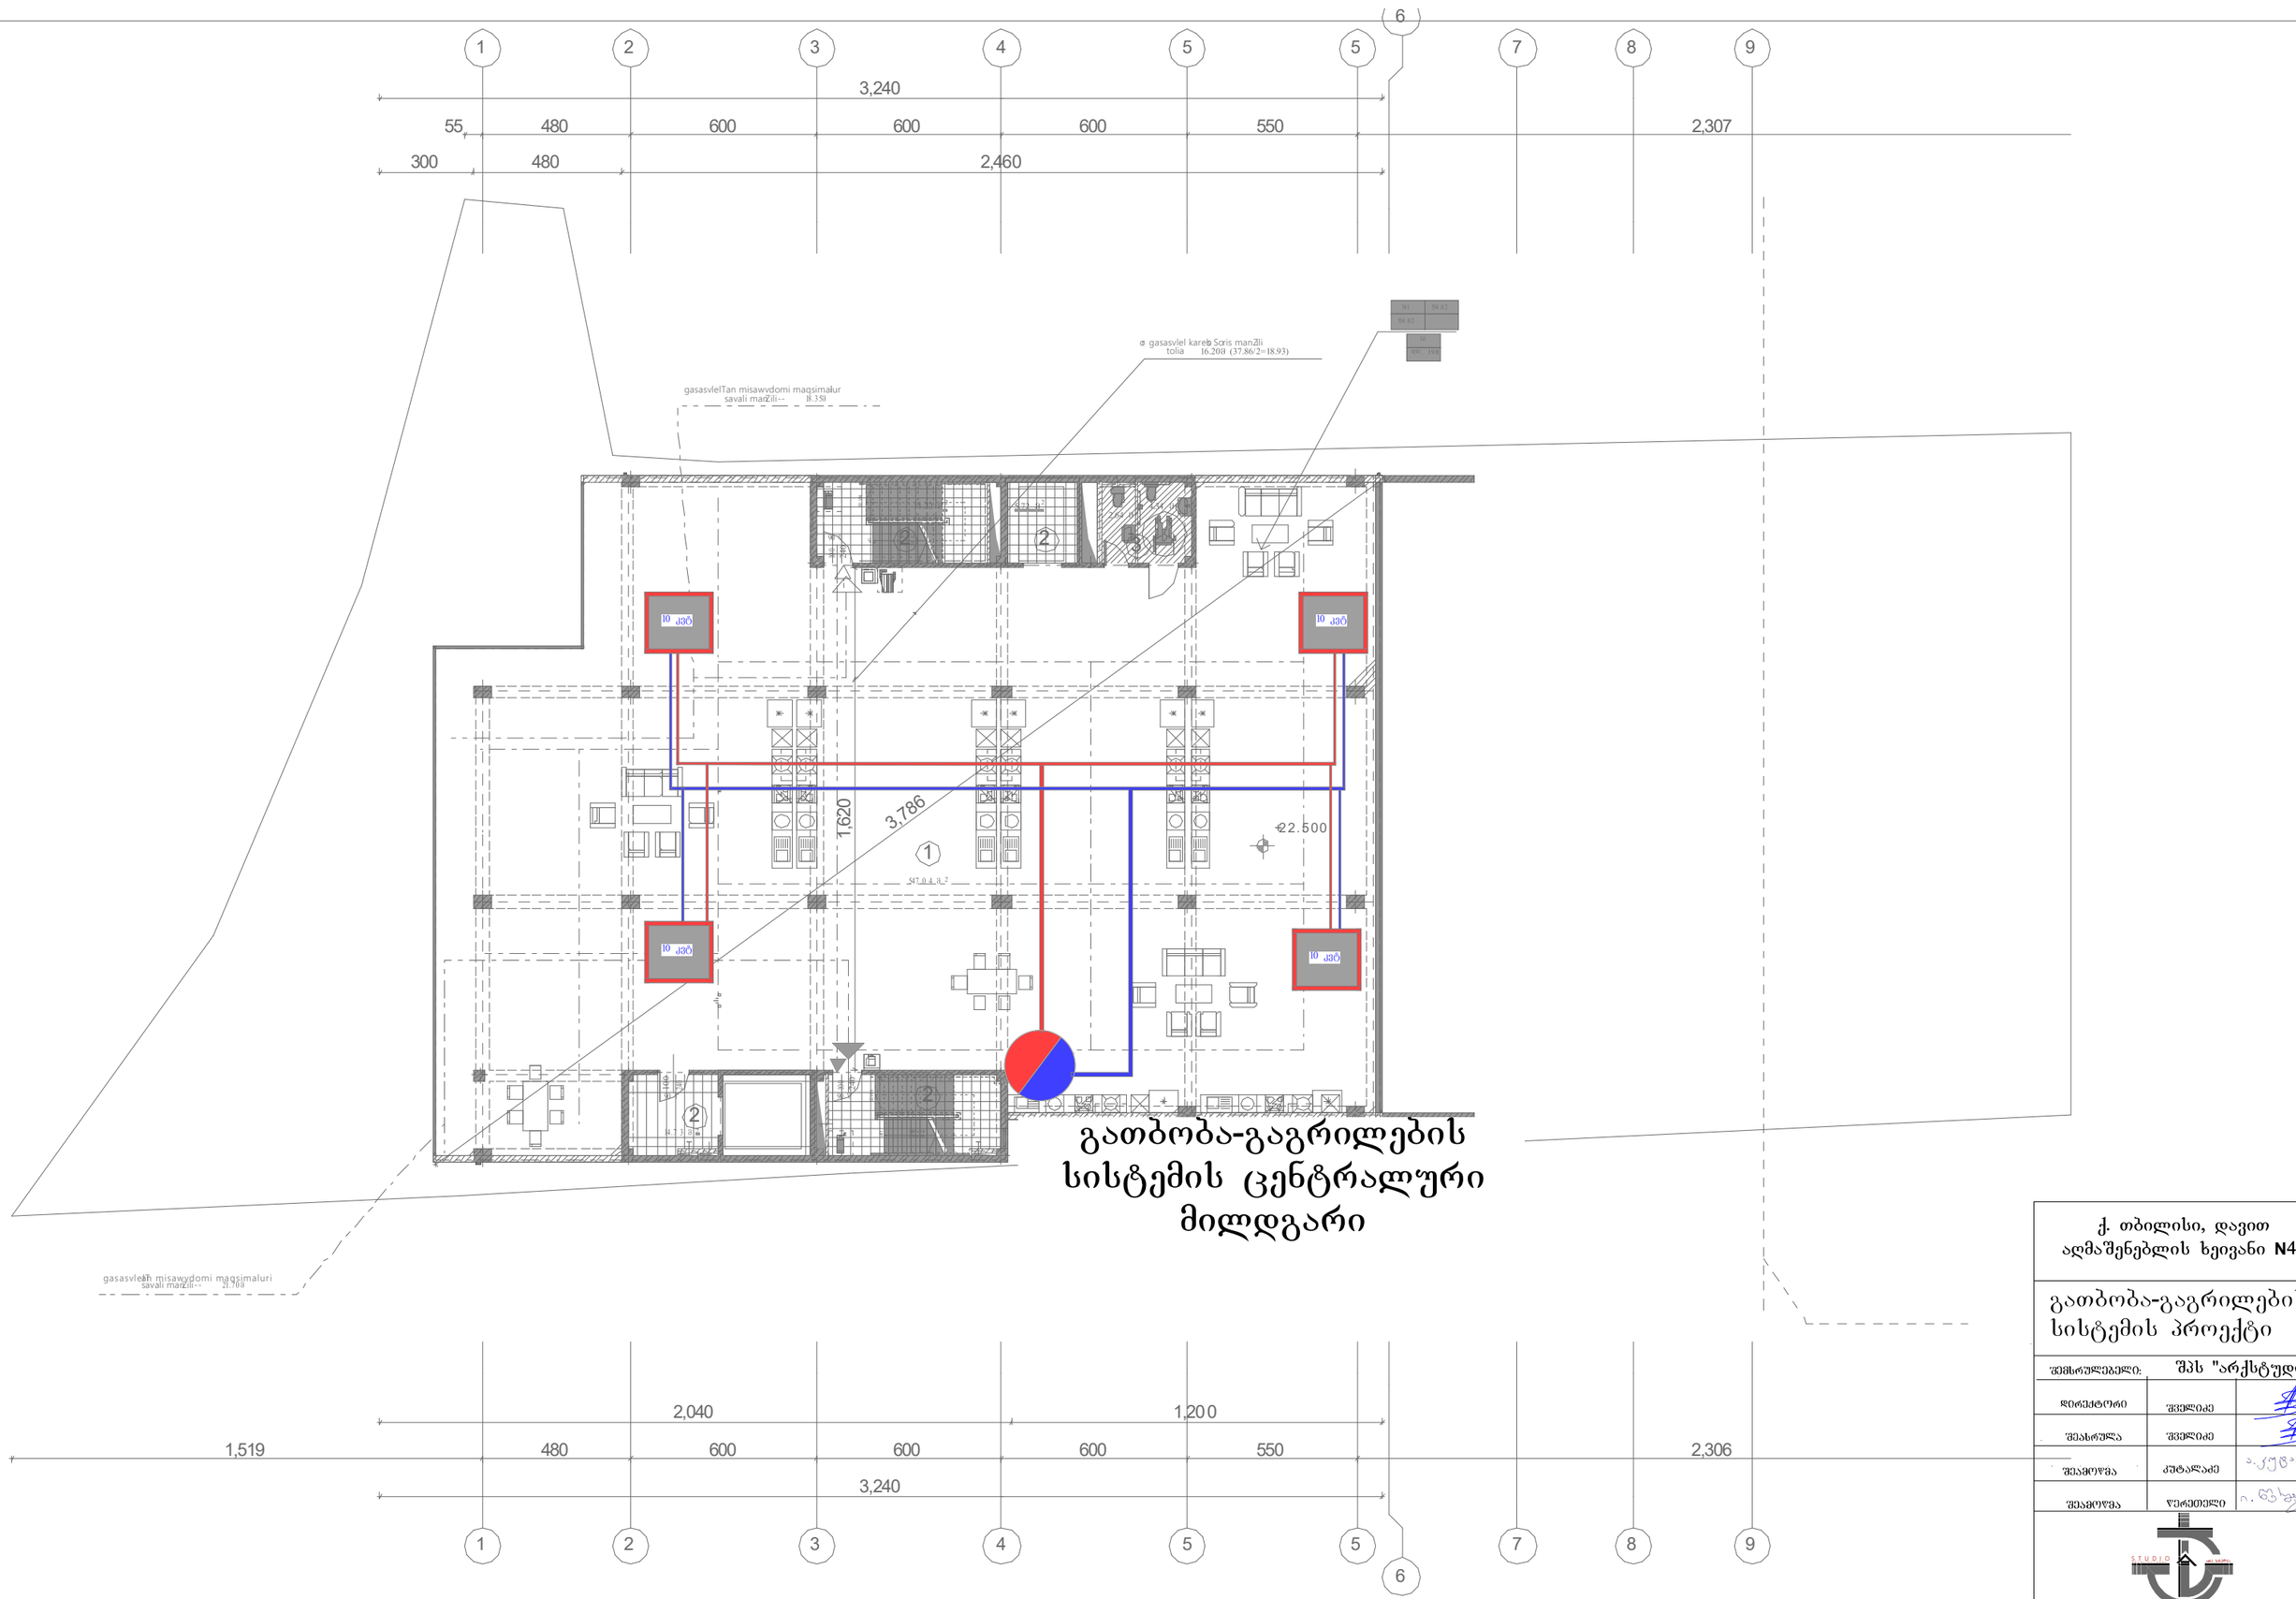

ქ. თბილისი, დავით აღმაშენებლის ხეივანი **N40**

გათბობა-გაგრილების სისტემის პროექტი

შემსრულებელი:	შპს "არქსტუდია"	
დირექტორი	შველიძე	
შესრულა	შველიძე	
შეამოწმა	კუტალაძე	
შეამოწმა	ჭერქეზელი	

მას ტაბი	1:200
თარიღი	2020

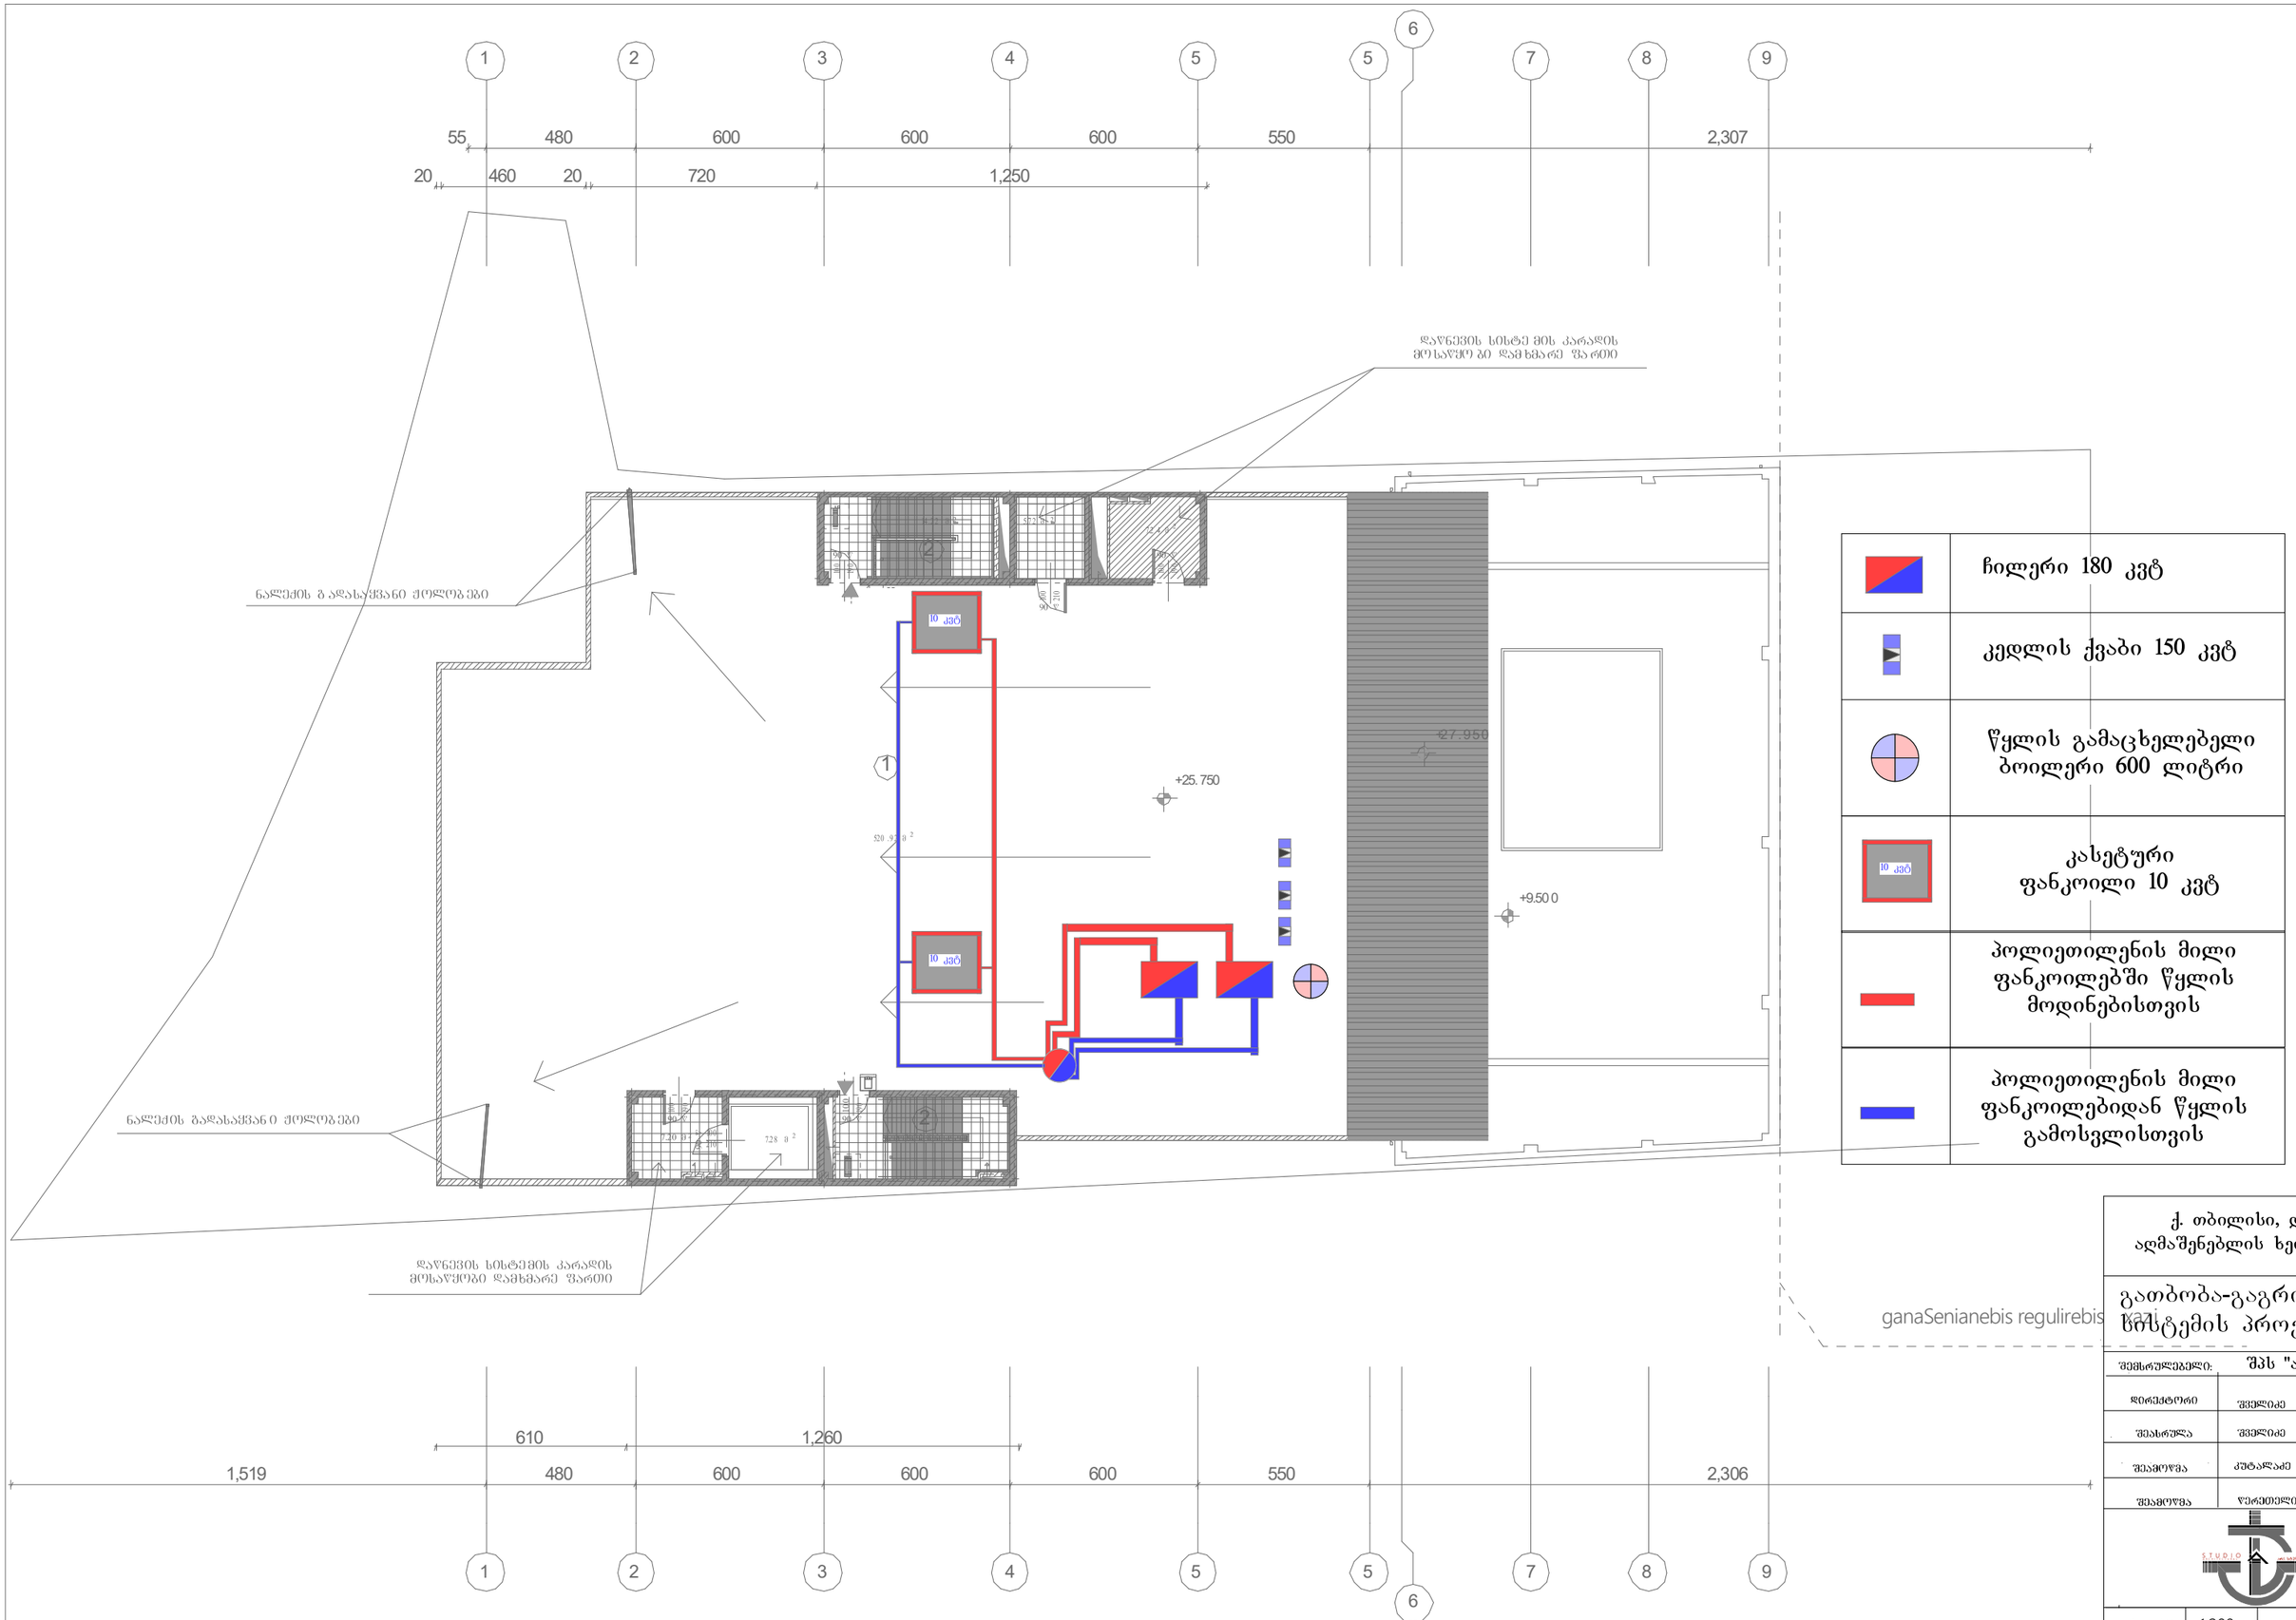

	ჩილერი 180 კვტ
	კედლის ქვაბი 150 კვტ
	წყლის გამაცხელებელი ბოილერი 600 ლიტრი
10 კვტ	კასეტური ფანკოილი 10 კვტ
	პოლიეთილენის მილი ფანკოილებში წყლის მოდინებისთვის
	პოლიეთილენის მილი ფანკოილებიდან წყლის გამოსვლისთვის

ganaSenianebis regulirebis xazi

ქ. თბილისი, დავით აღმაშენებლის ხეივანი **N40**

გათბობა-გაგრილების სისტემის პროექტი

შემსრულებელი:	შპს "არქსტუდია"	
დირექტორი	შველიძე	
შემასრულა	შველიძე	
შეამოწმა	კუტალაძე	
შეამოწმა	წერეთელი	

STUDIO

მას ტაბი	1:200
თარიღი	2020

გათბობა-გაგრილების სისტემებისთვის საჭირო დანადგარების სქემატური ნახაზი

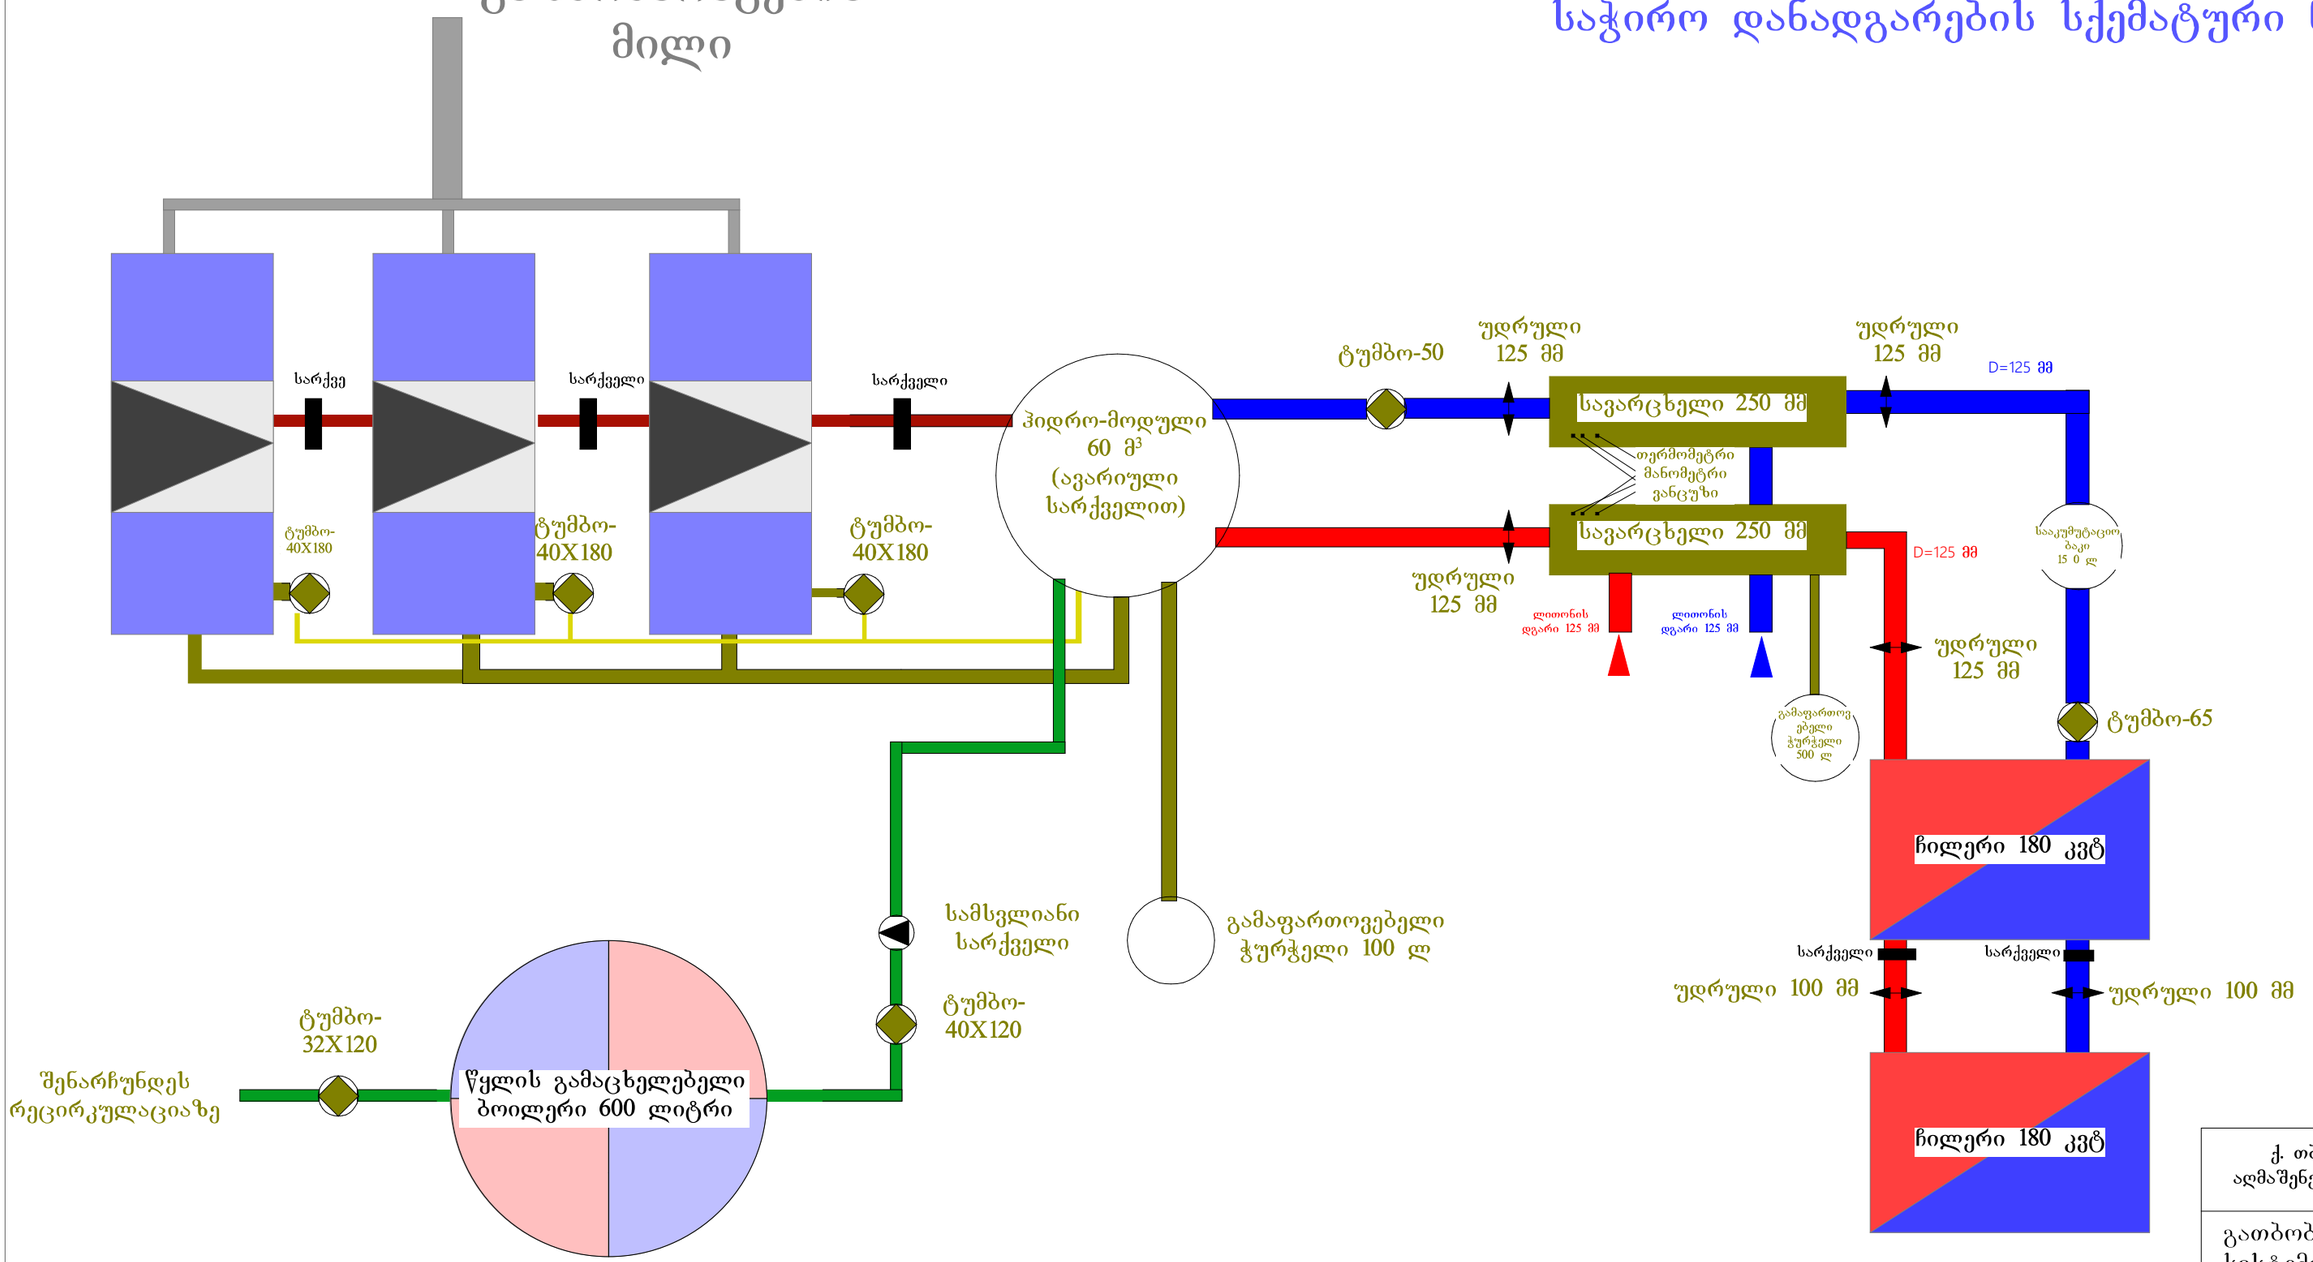

ქ. თბილისი, დავით აღმაშენებლის ხეივანი N40	
გათბობა-გაგრილების სისტემის პროექტი	
შემსრულებელი:	შპს "არქსტუდია"
დირექტორი	შველიძე
შესრულა	შველიძე
შეამოწმა	კუტალაძე
შეამოწმა	წერეთელი
მასშტაბი	1:200
თარიღი	2020

ქ. თბილისი, ქართულ-ამერიკული მეგობრობის გამზირი N43-ში მდებარე მრავალფუნქციური დანიშნულების შენობის გათბობა-გაგრილება-ვენტილაციის სისტემები აგებულია ჩილერ-ფანკოილების სისტემაზე და რეკუპერაციის ფუნქციით აღჭურვილი AHU-ს დანადგარებით.

აღნიშნული გაანგარიშებები ეფუძნება:

1. საქართველოში მოქმედ საპროექტო ნორმებს
2. ქ. თბილისის კლიმატურ პირობებს.
3. არქიტექტურულ-ტექნოლოგიურ ნახაზებს.
4. დამკვეთის მიერ მოცემულ ტექნიკურ დავალებებს და სურვილებს.

გარე საანგარიშო პარამეტრები

წლის ცივი პერიოდი	წლის თბილი პერიოდი
-5^0	$+39^0$

შიდა საანგარიშო პარამეტრები

წლის ცივი პერიოდი	წლის თბილი პერიოდი
$+22^0$ $(+-2^0)$	$+22^0$ $(+-2^0)$

შენობაში ოპტიმალური ტემპერატურის მისაღწევად და გაანგარიშებული სამუშოების უხარვეზო შესრულებისთვის საჭიროა, არსებული ფანკოილების ფილტრების და რადიატორების გაწმენდა-გასუფთავება.



(შენობისთვის გათვალისწინებულია 2 ცალი 180 კვტ-იანი ჩილერი)

შენობის ორ სართულზე გათვალისწინებულია სხვადასხვა სიმძლავრის კასეტური ტიპის ფანკოილები.



შენიშვნა - აღნიშნული პროექტი ეფუძნება ამ დროისთვის არსებულ შენობის გეგმების მონაცემებს, აღნიშნულ შენობაში ტიხრების განლაგების ან სხვა რაიმე კონფიგურაციის ცვლილების შემთხვევაში აღნიშნული პროექტი უნდა გადაიხედოთ და შევიდეს კორექტირებები.

STUDIO
ARCHITECTURAL

არქ. სტუდია

ქ.თბილისი, დავით აღმაშენებლის ხეივანი №40.
ს/კ 01.72.14.032.281

სავაჭრო ცენტრი.

წყალსადენ-კანალიზაციის პროექტი

თბილისი 2020 წ.

აქსონომეტრული გეგმა

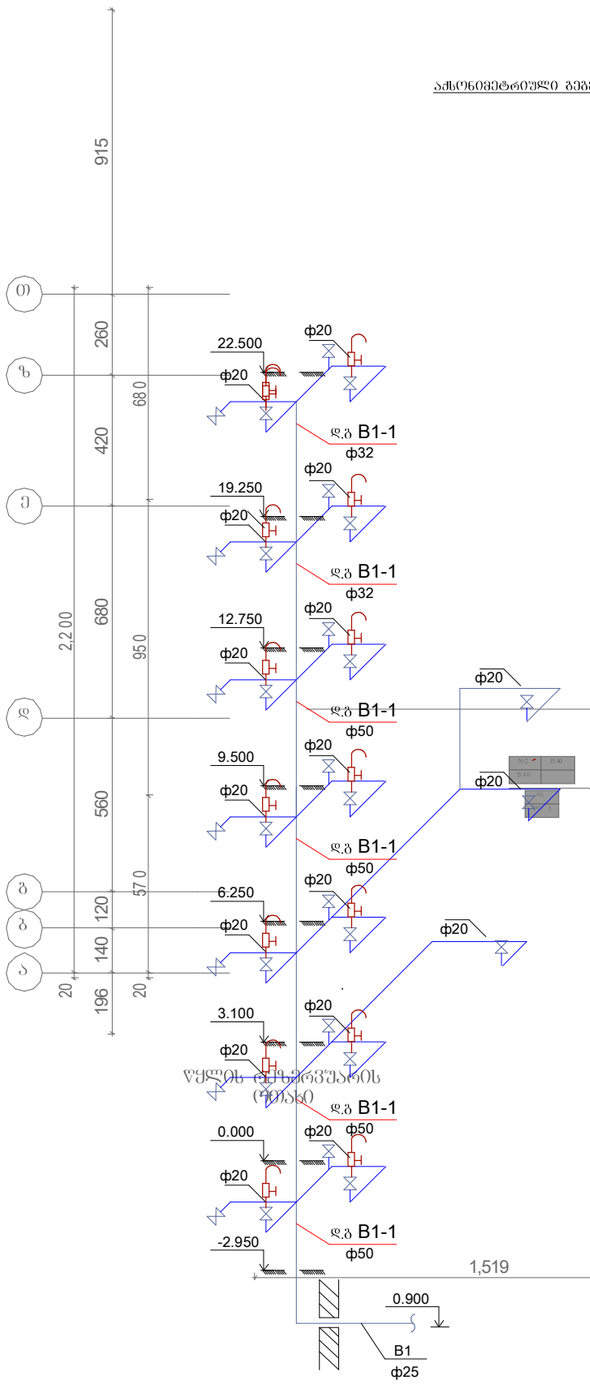

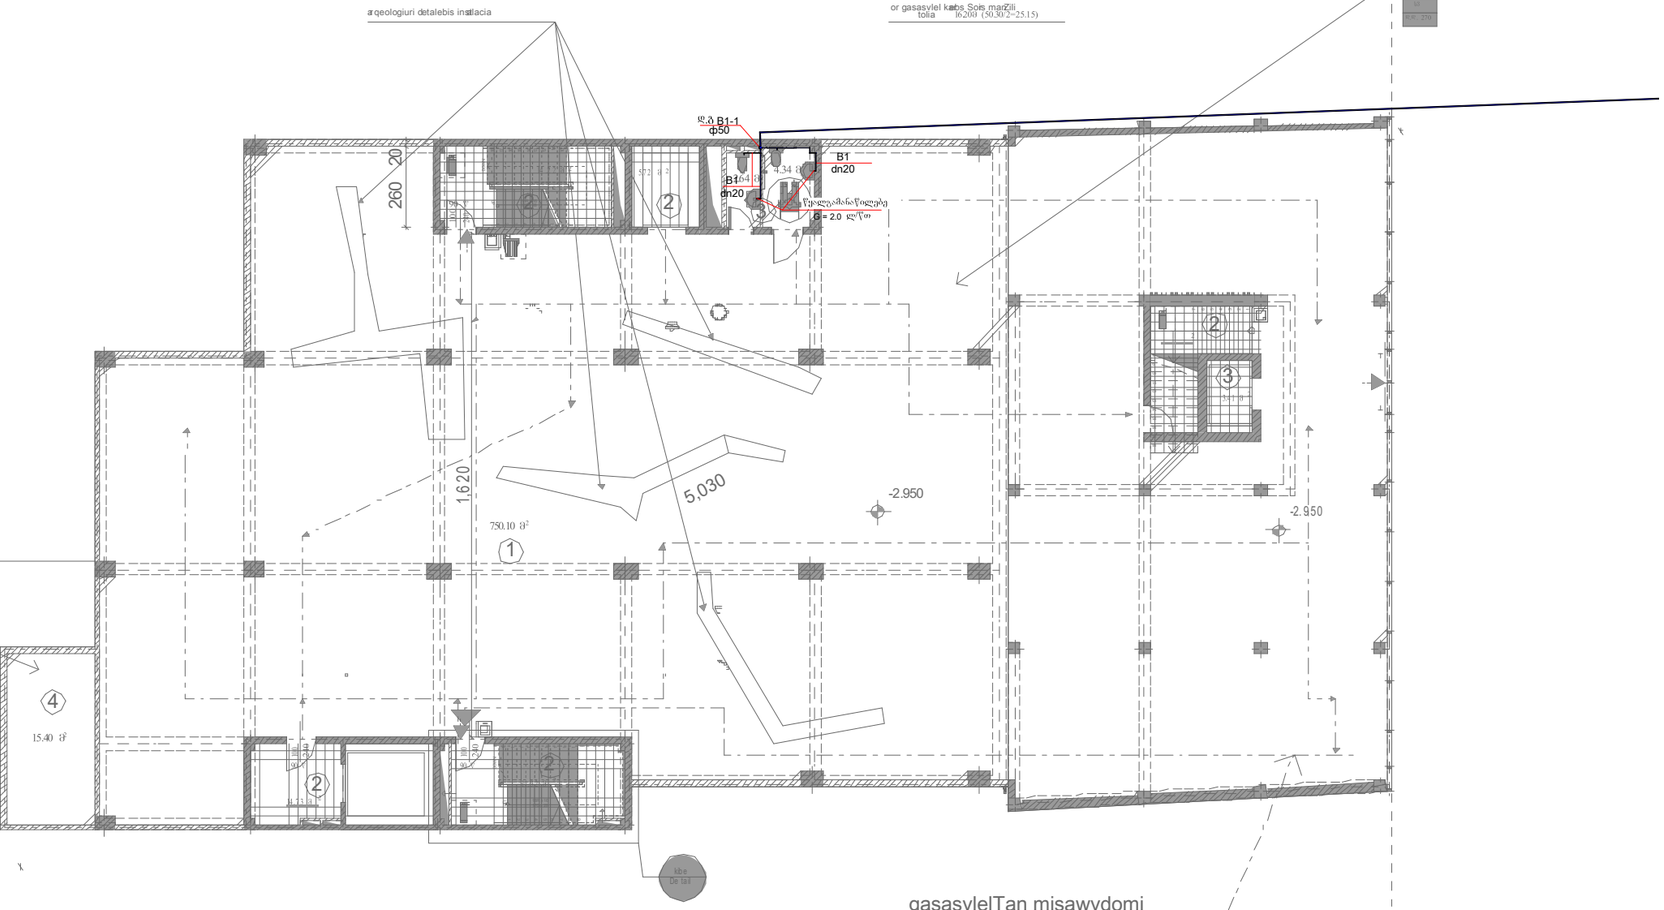

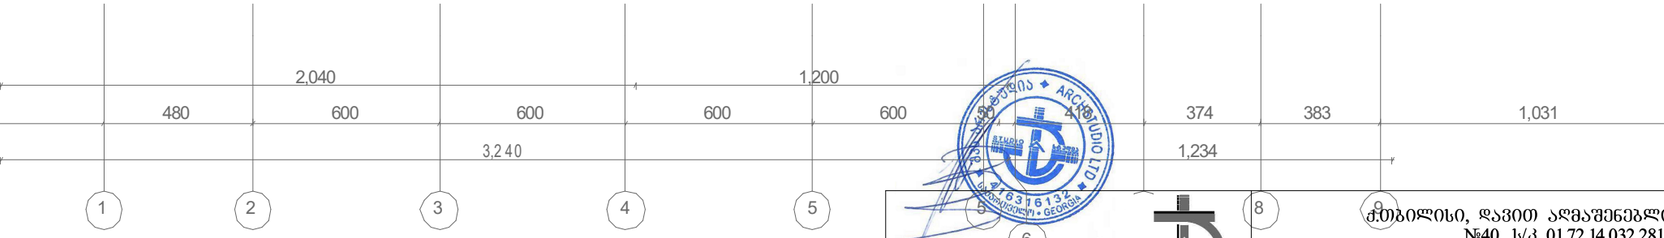

შპს "არქსტუდია"		ქ.თბილისი, დავით აღმაშენებლის ხეივანი №40. ს/კ 01.72.14.032.281	
		წყალსადენ - კანალიზაციის პროექტი	ფ რც. ზომა: A3
დირექტორი:	ლ. შეყლაძე	აქსონომეტრული გეგმა №1	
შემოწმა:	ი. წერეთელი	მასშტაბი 1 : 50	ფურც.№ - 5
			ფურც. რაოდ: 6

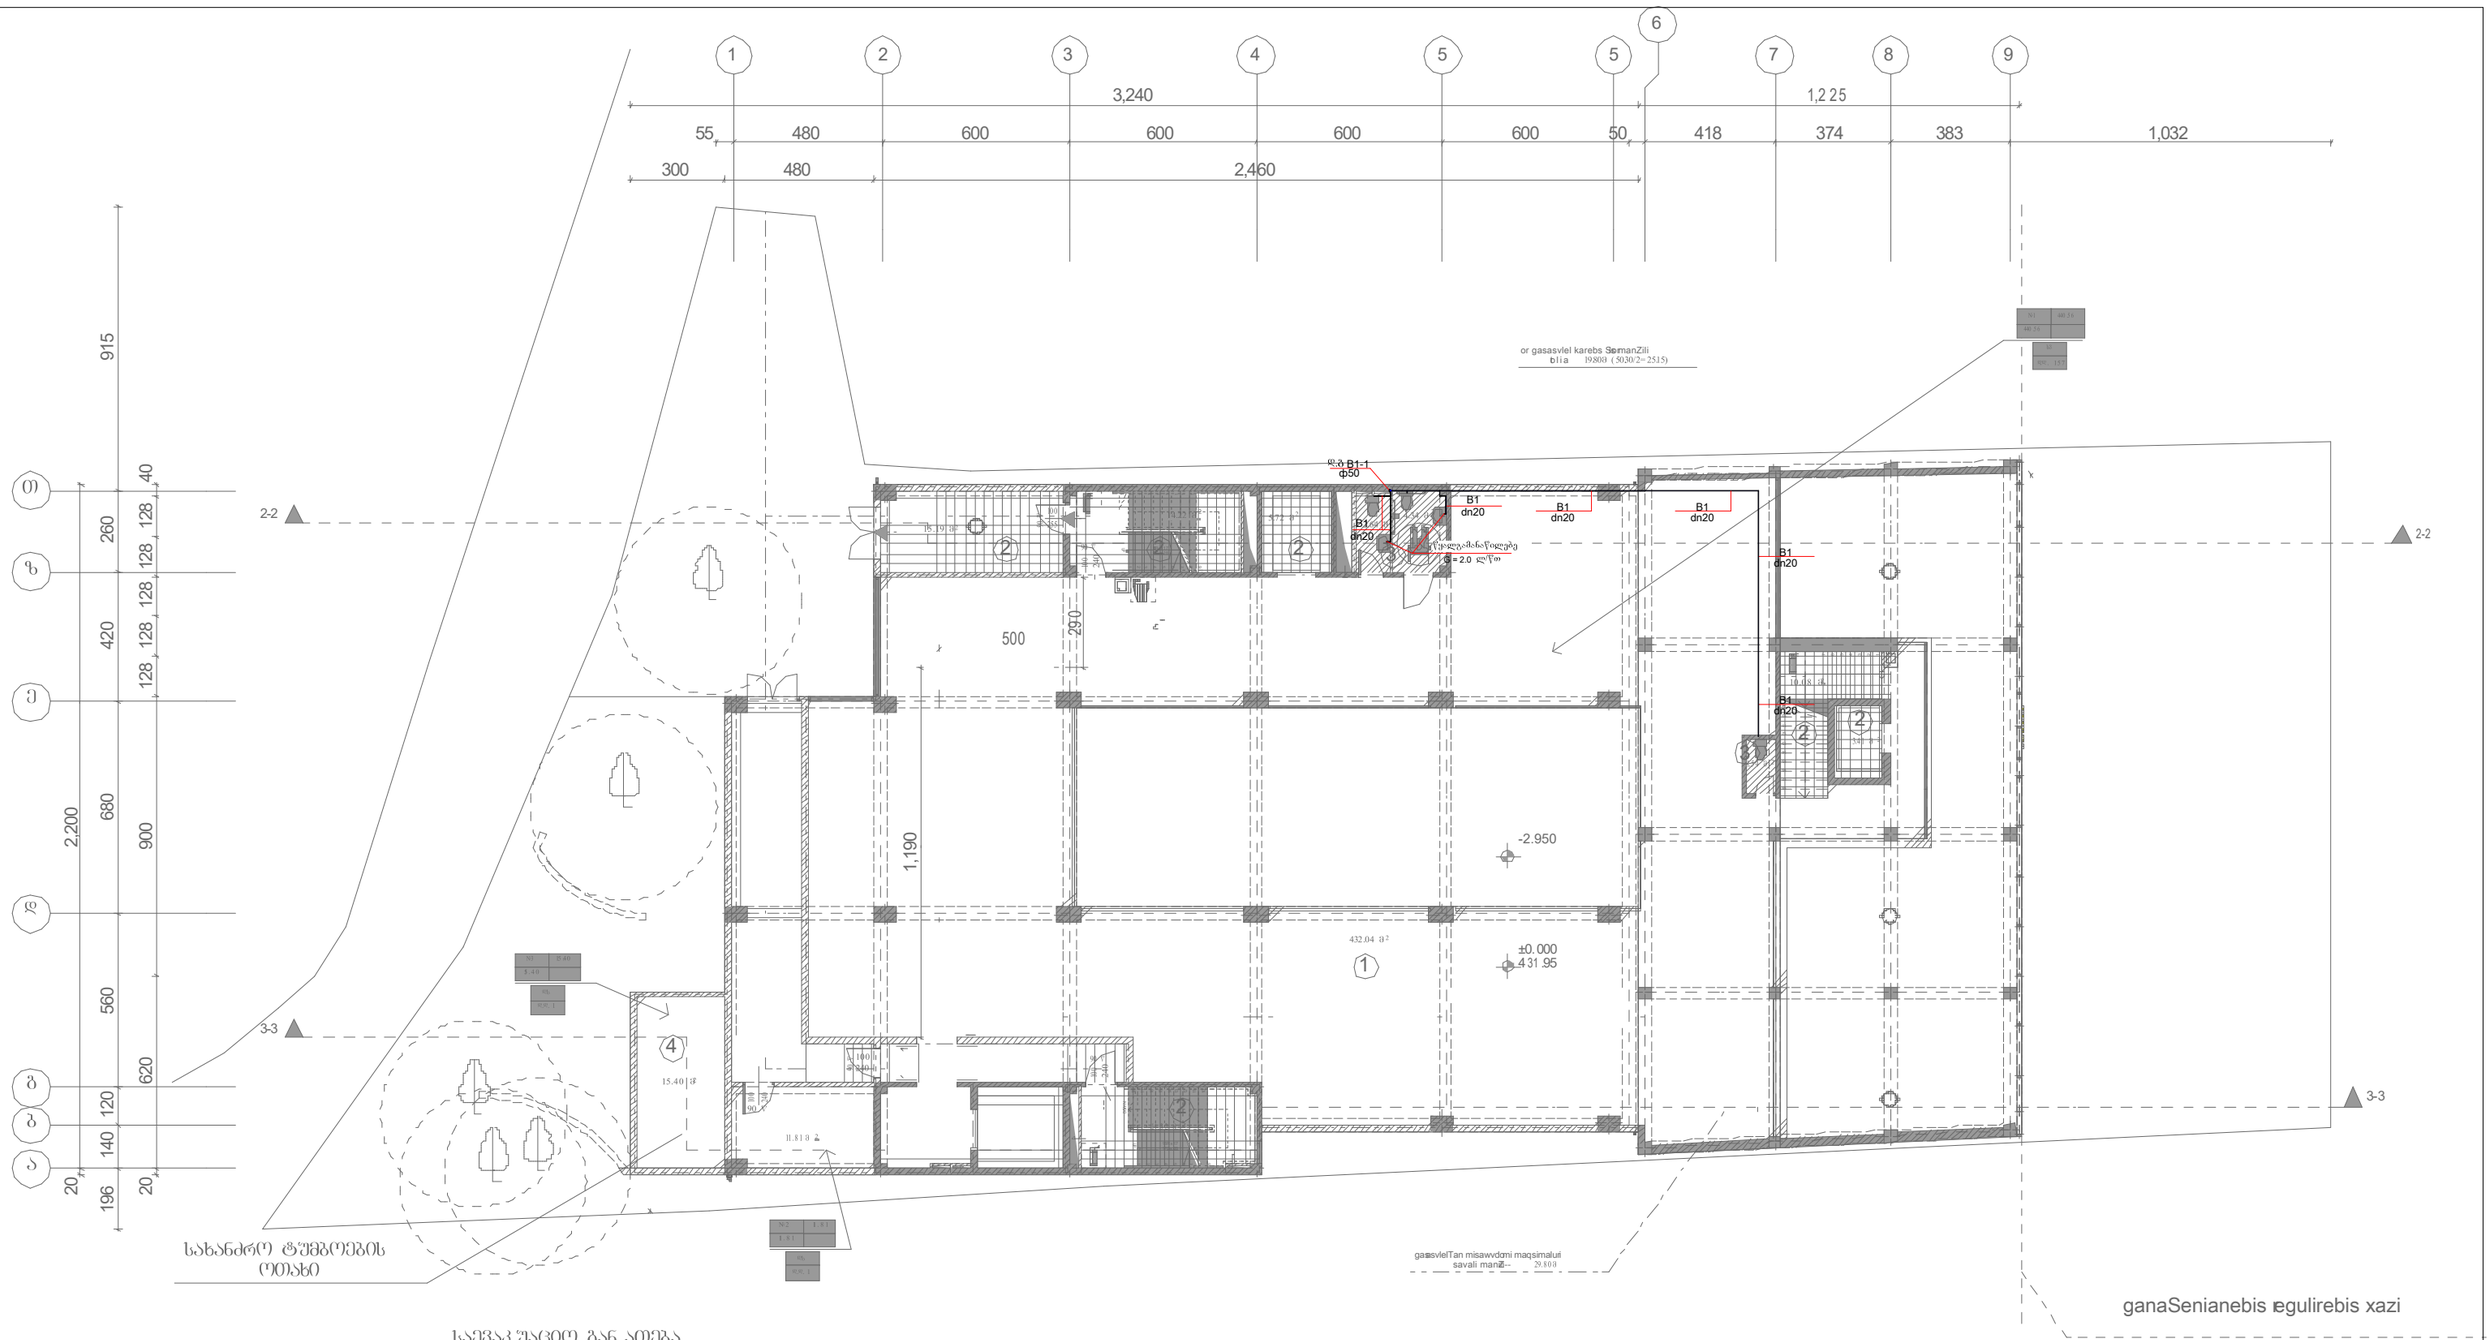

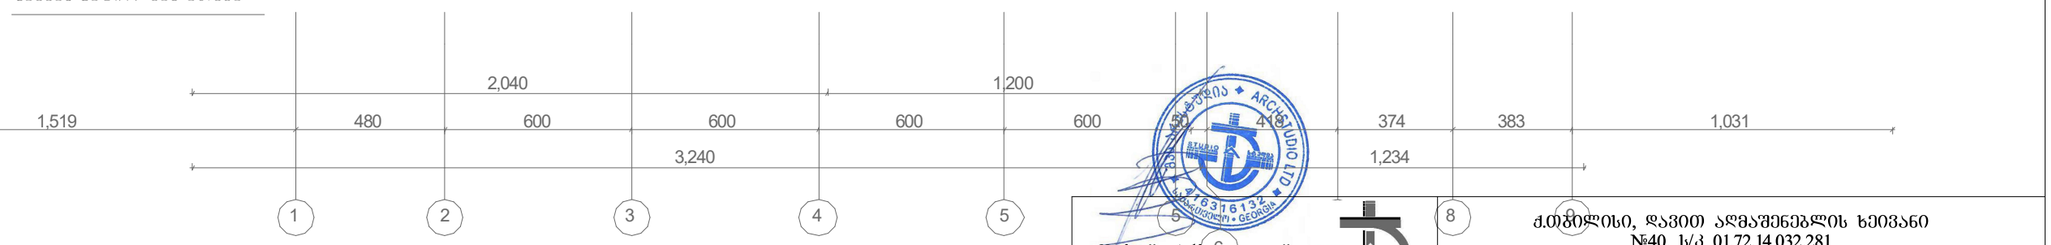

შპს "არქსტუდია"			ქ.თბილისი, დავით აღმაშენებლის ხეივანი №40. ს/კ 01.72.14.032.281	
			წყალსადენ - კანალიზაციის პროექტი	ფ რც. ზომა: A3
დირექტორი:	ლ. შველიძე		აქსონომეტრიული გეგმა №1	
შემოწმა:	ი. წერეთელი		მასშტაბი 1 : 50	ფურც.№ - 5
				ფურც. რაოდ: 6

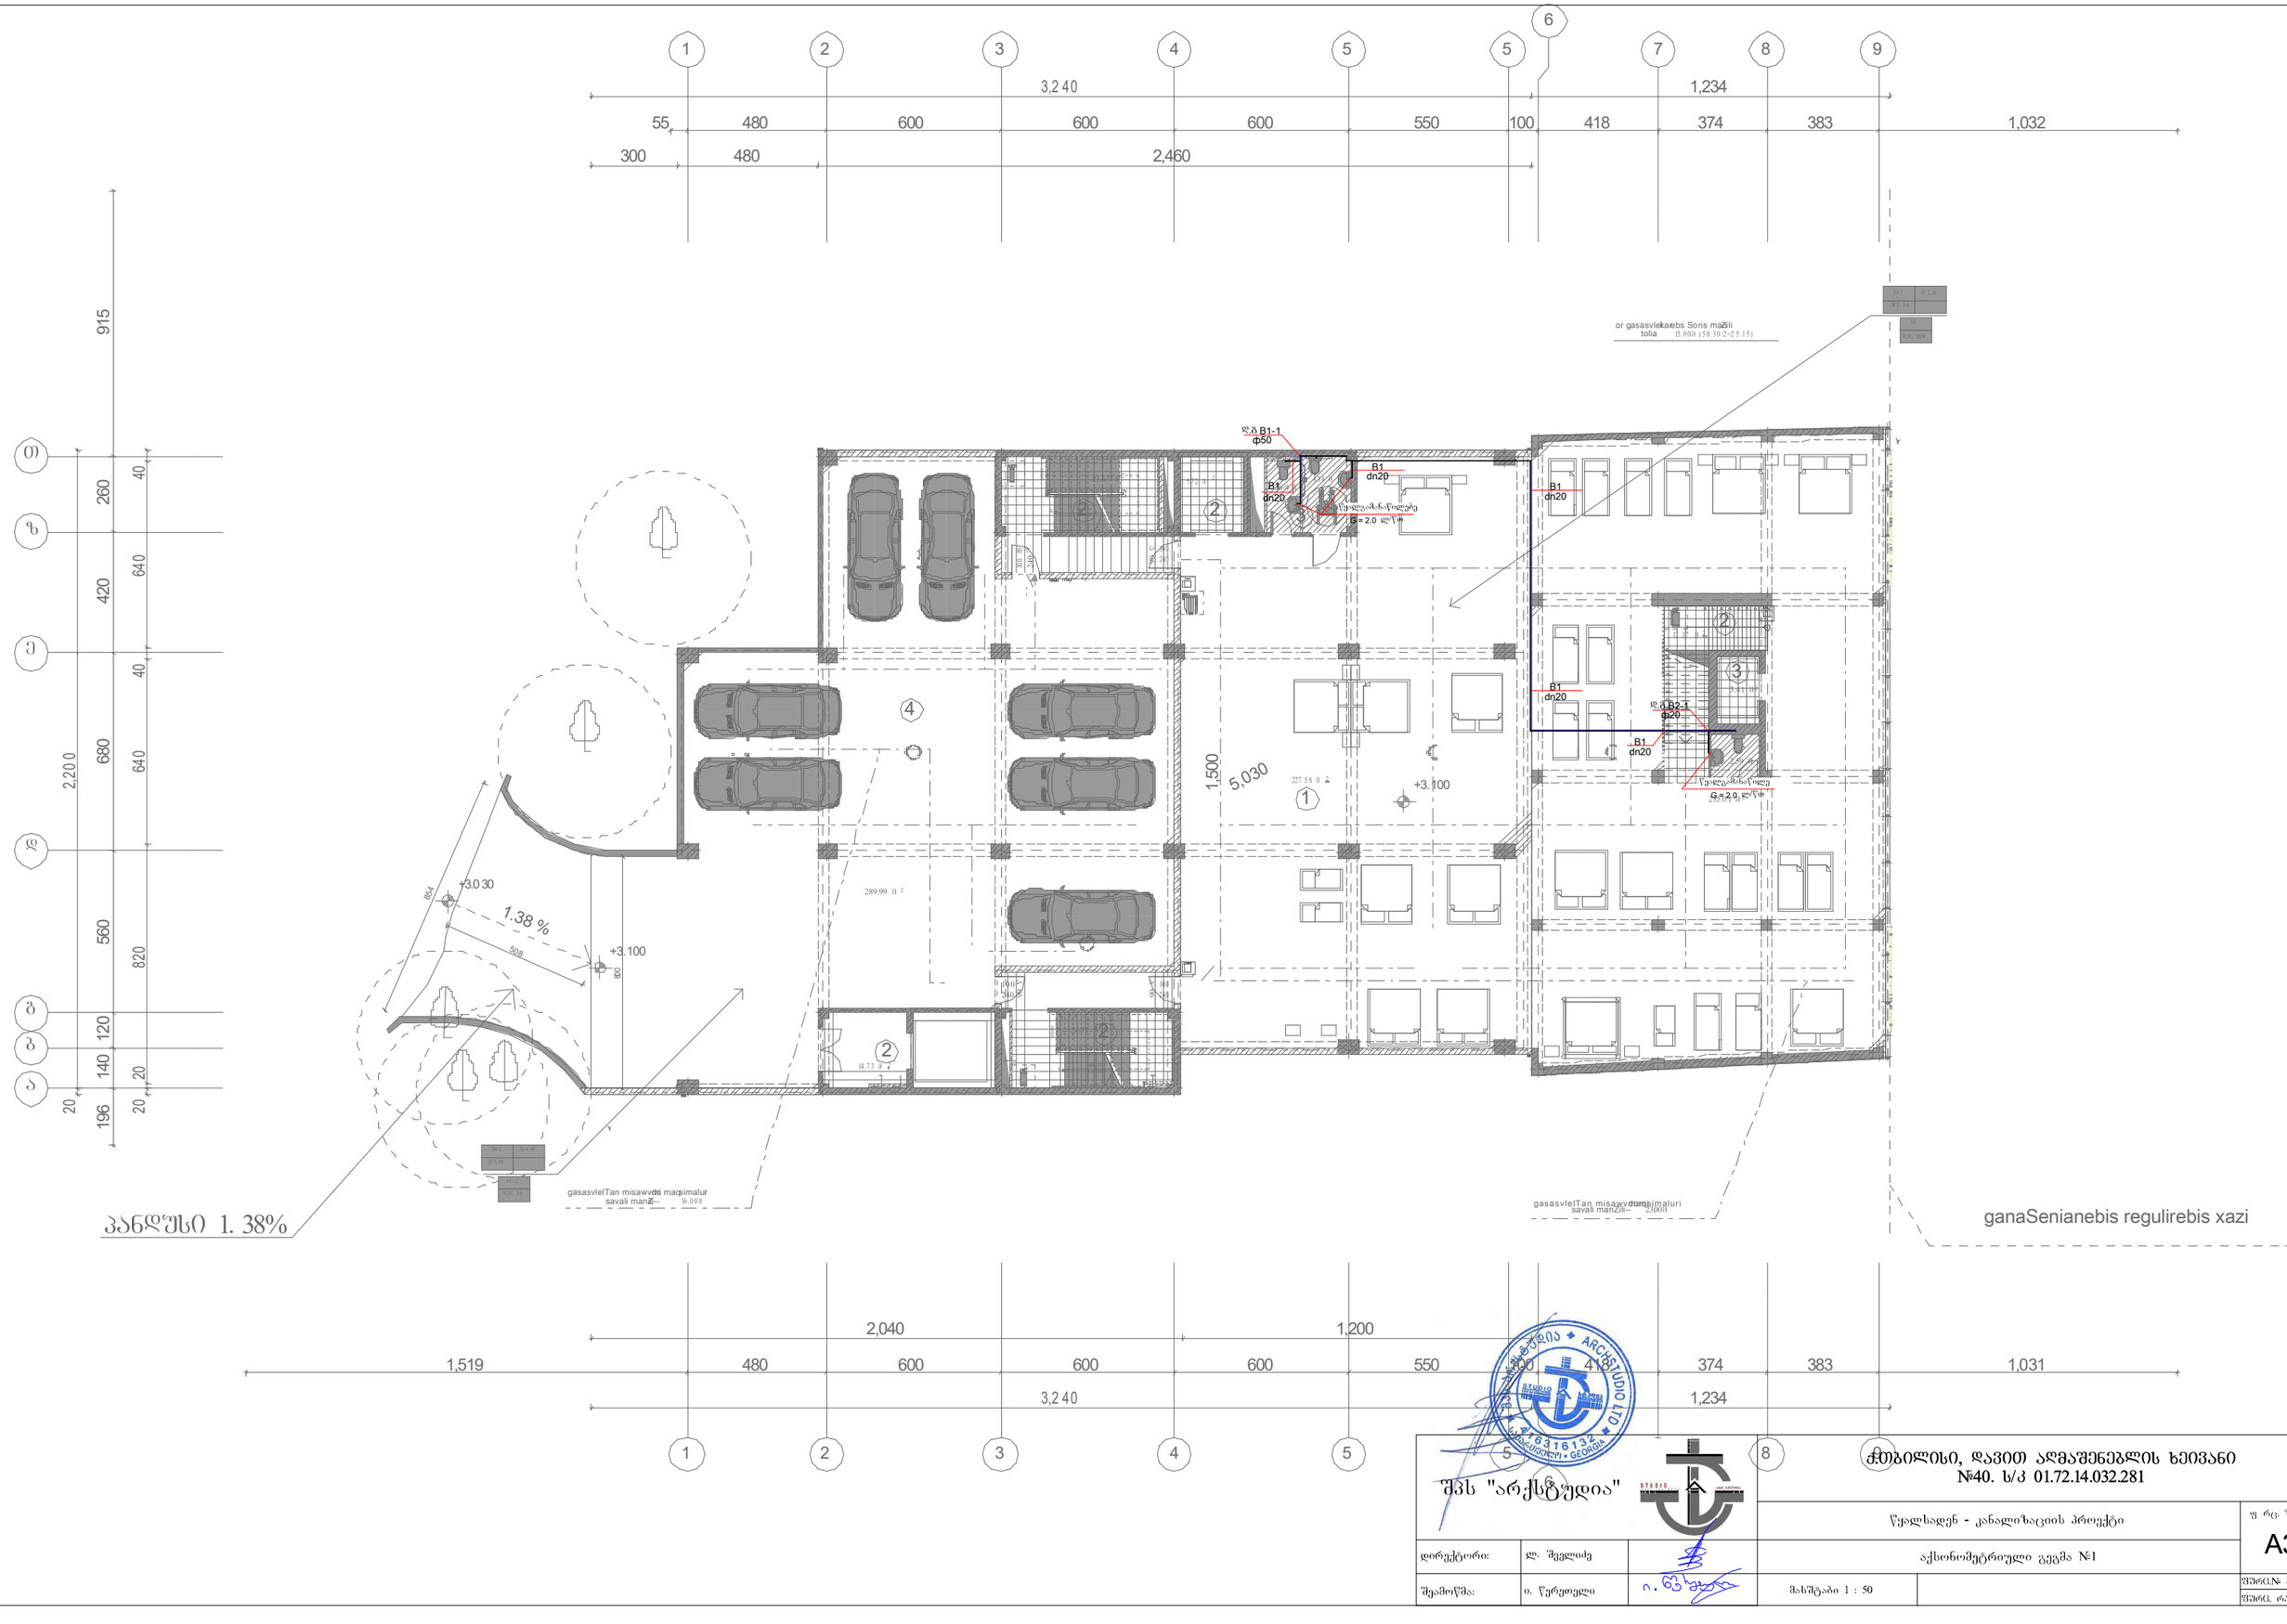

შპს "არქსტუდია"			ქ.თბილისი, დავით აღმაშენებლის ხეივანი №40. ს/კ 01.72.14.032.281	
			წყალსადენ - კანალიზაციის პროექტი	ფ რც. ზომა: A3
დირექტორი:	ლ. შველიძე		აქსონომეტრიული გეგმა №1	
შემოწმა:	ი. წერეთელი		მასშტაბი 1 : 50	ფურც№ - 5
				ფურც. რაოდ: 6

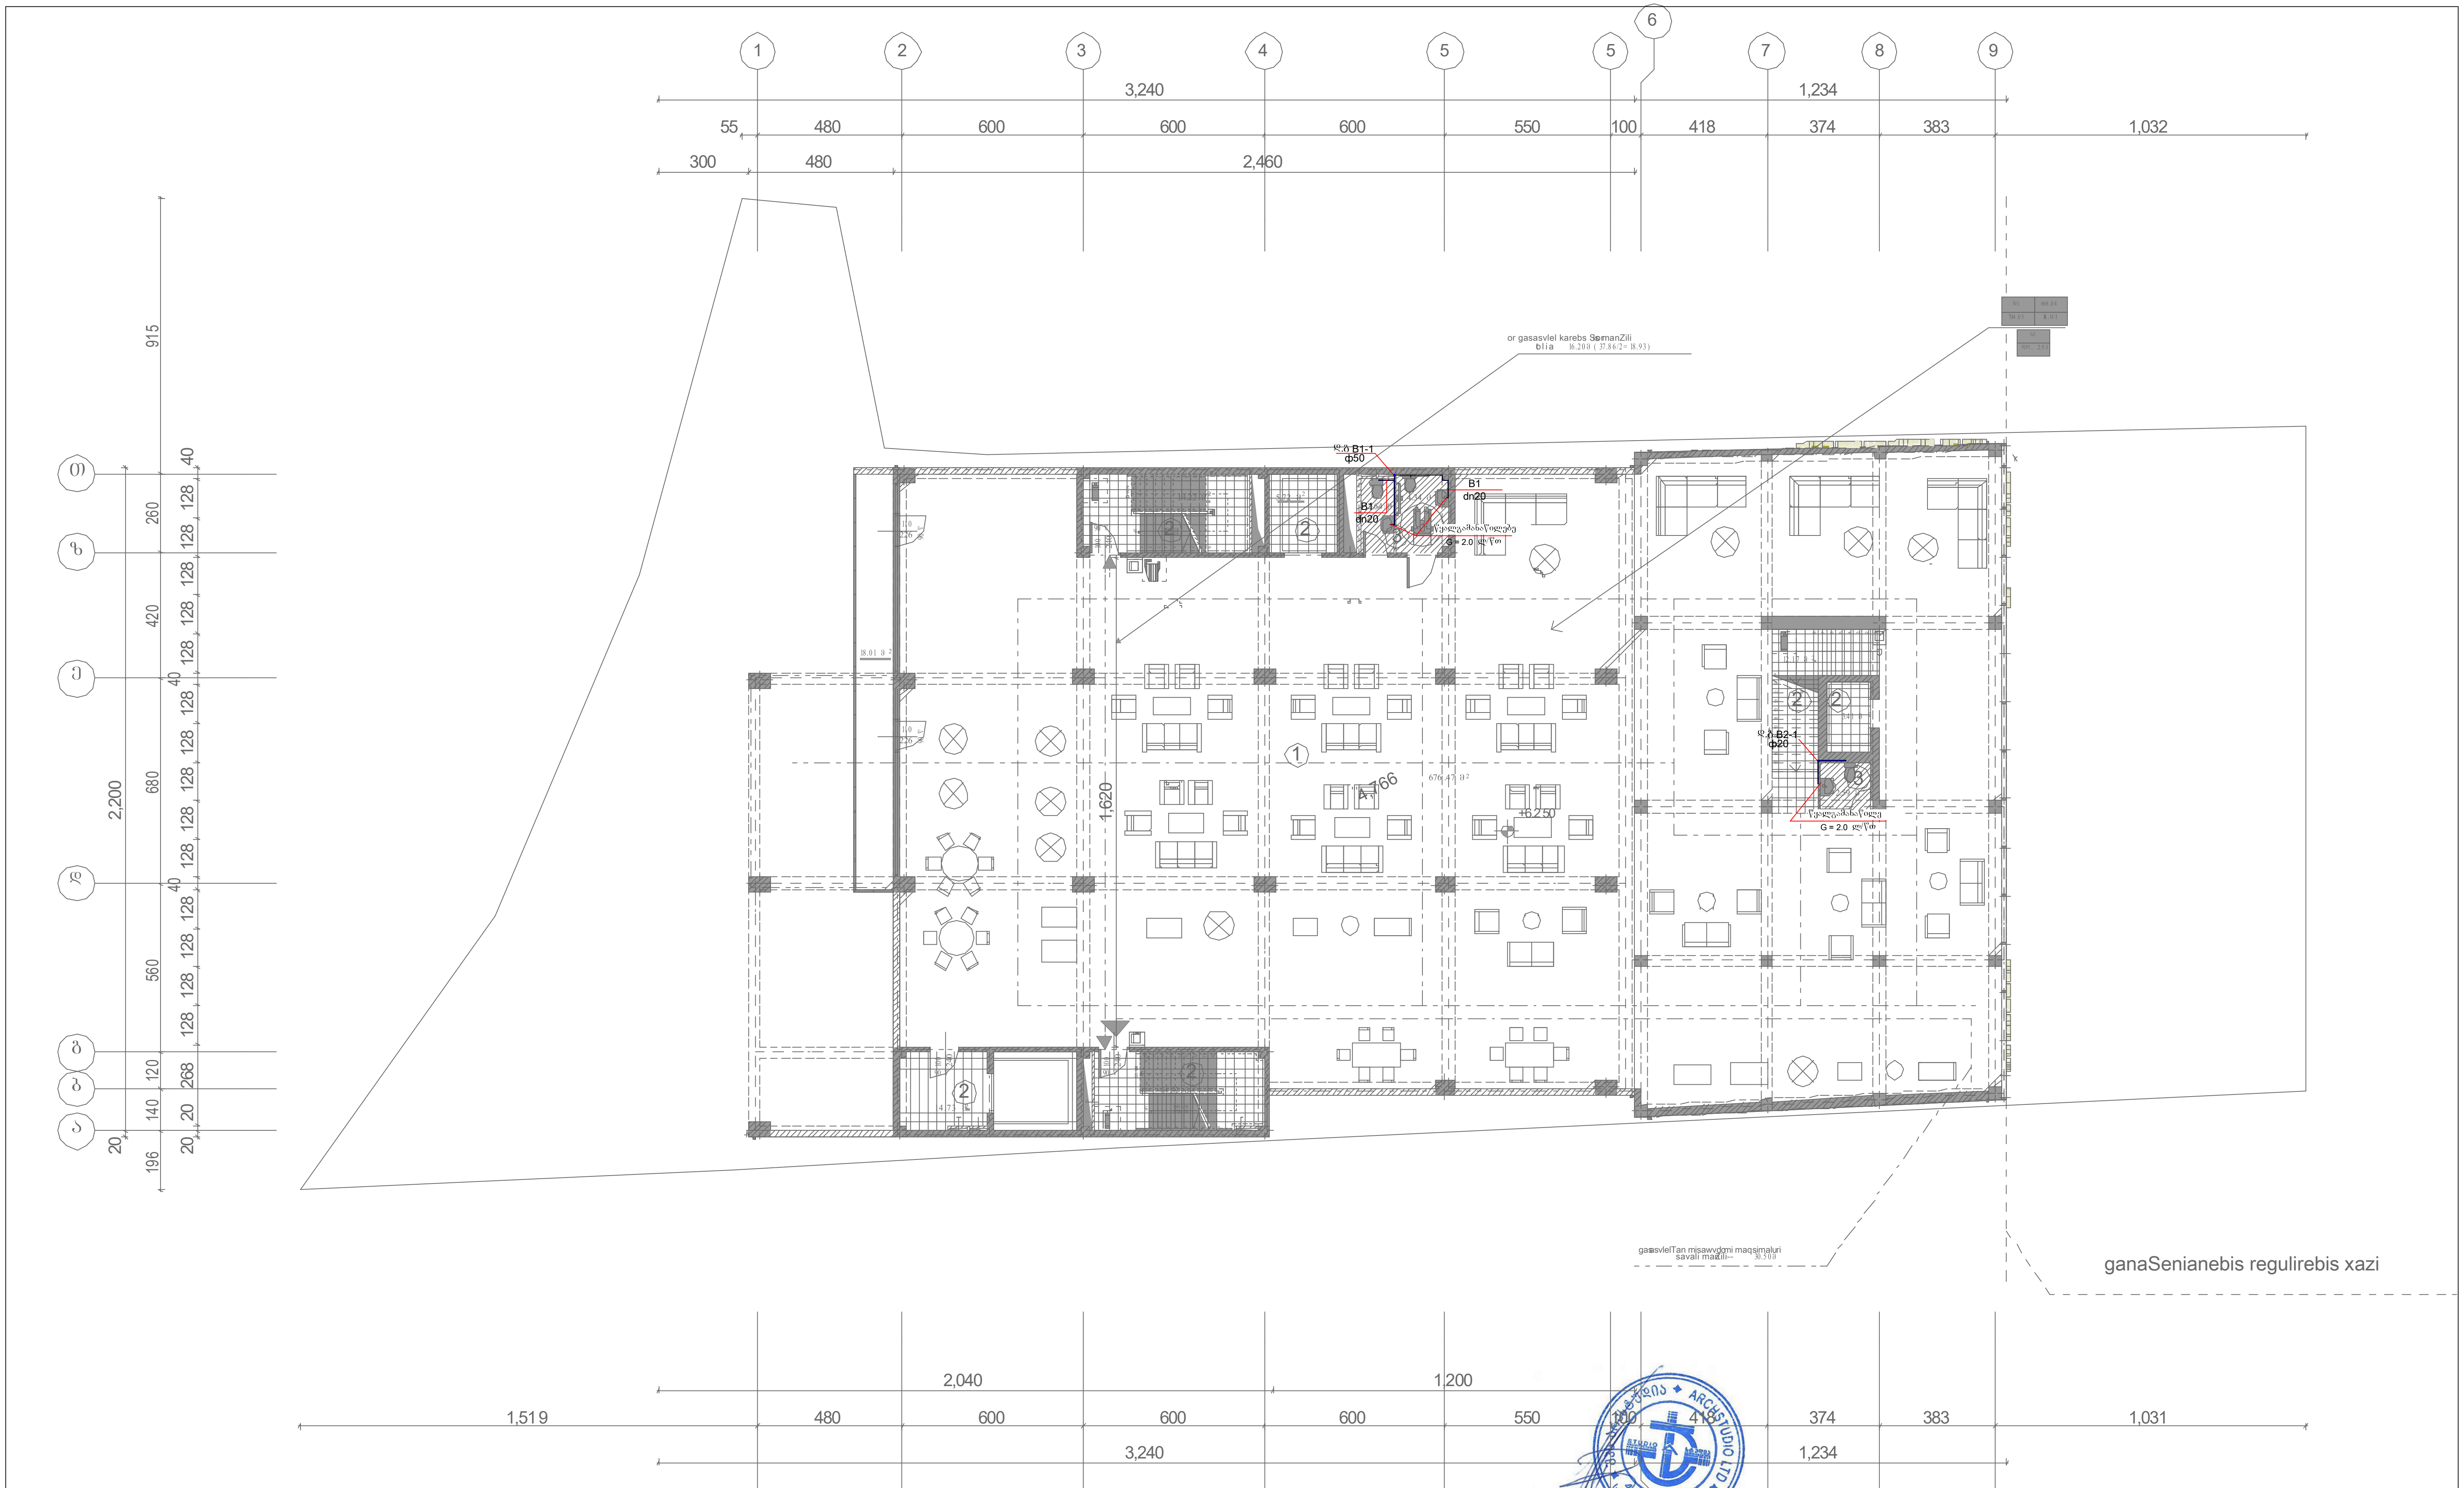

შპს "არქსტუდია"		ქ.თბილისი, დავით აღმაშენებლის ხეივანი №40. ს/კ 01.72.14.032.281	
		წყალსადენ - კანალიზაციის პროექტი	ფ რც. ზომა: A3
დირექტორი:	ლ. შველიძე	აქსონომეტრიული გეგმა №1	
შეამოწმა:	ი. წერეთელი	მასშტაბი 1 : 50	ფურც.№ - 5 ფურც. რაოდ: 6

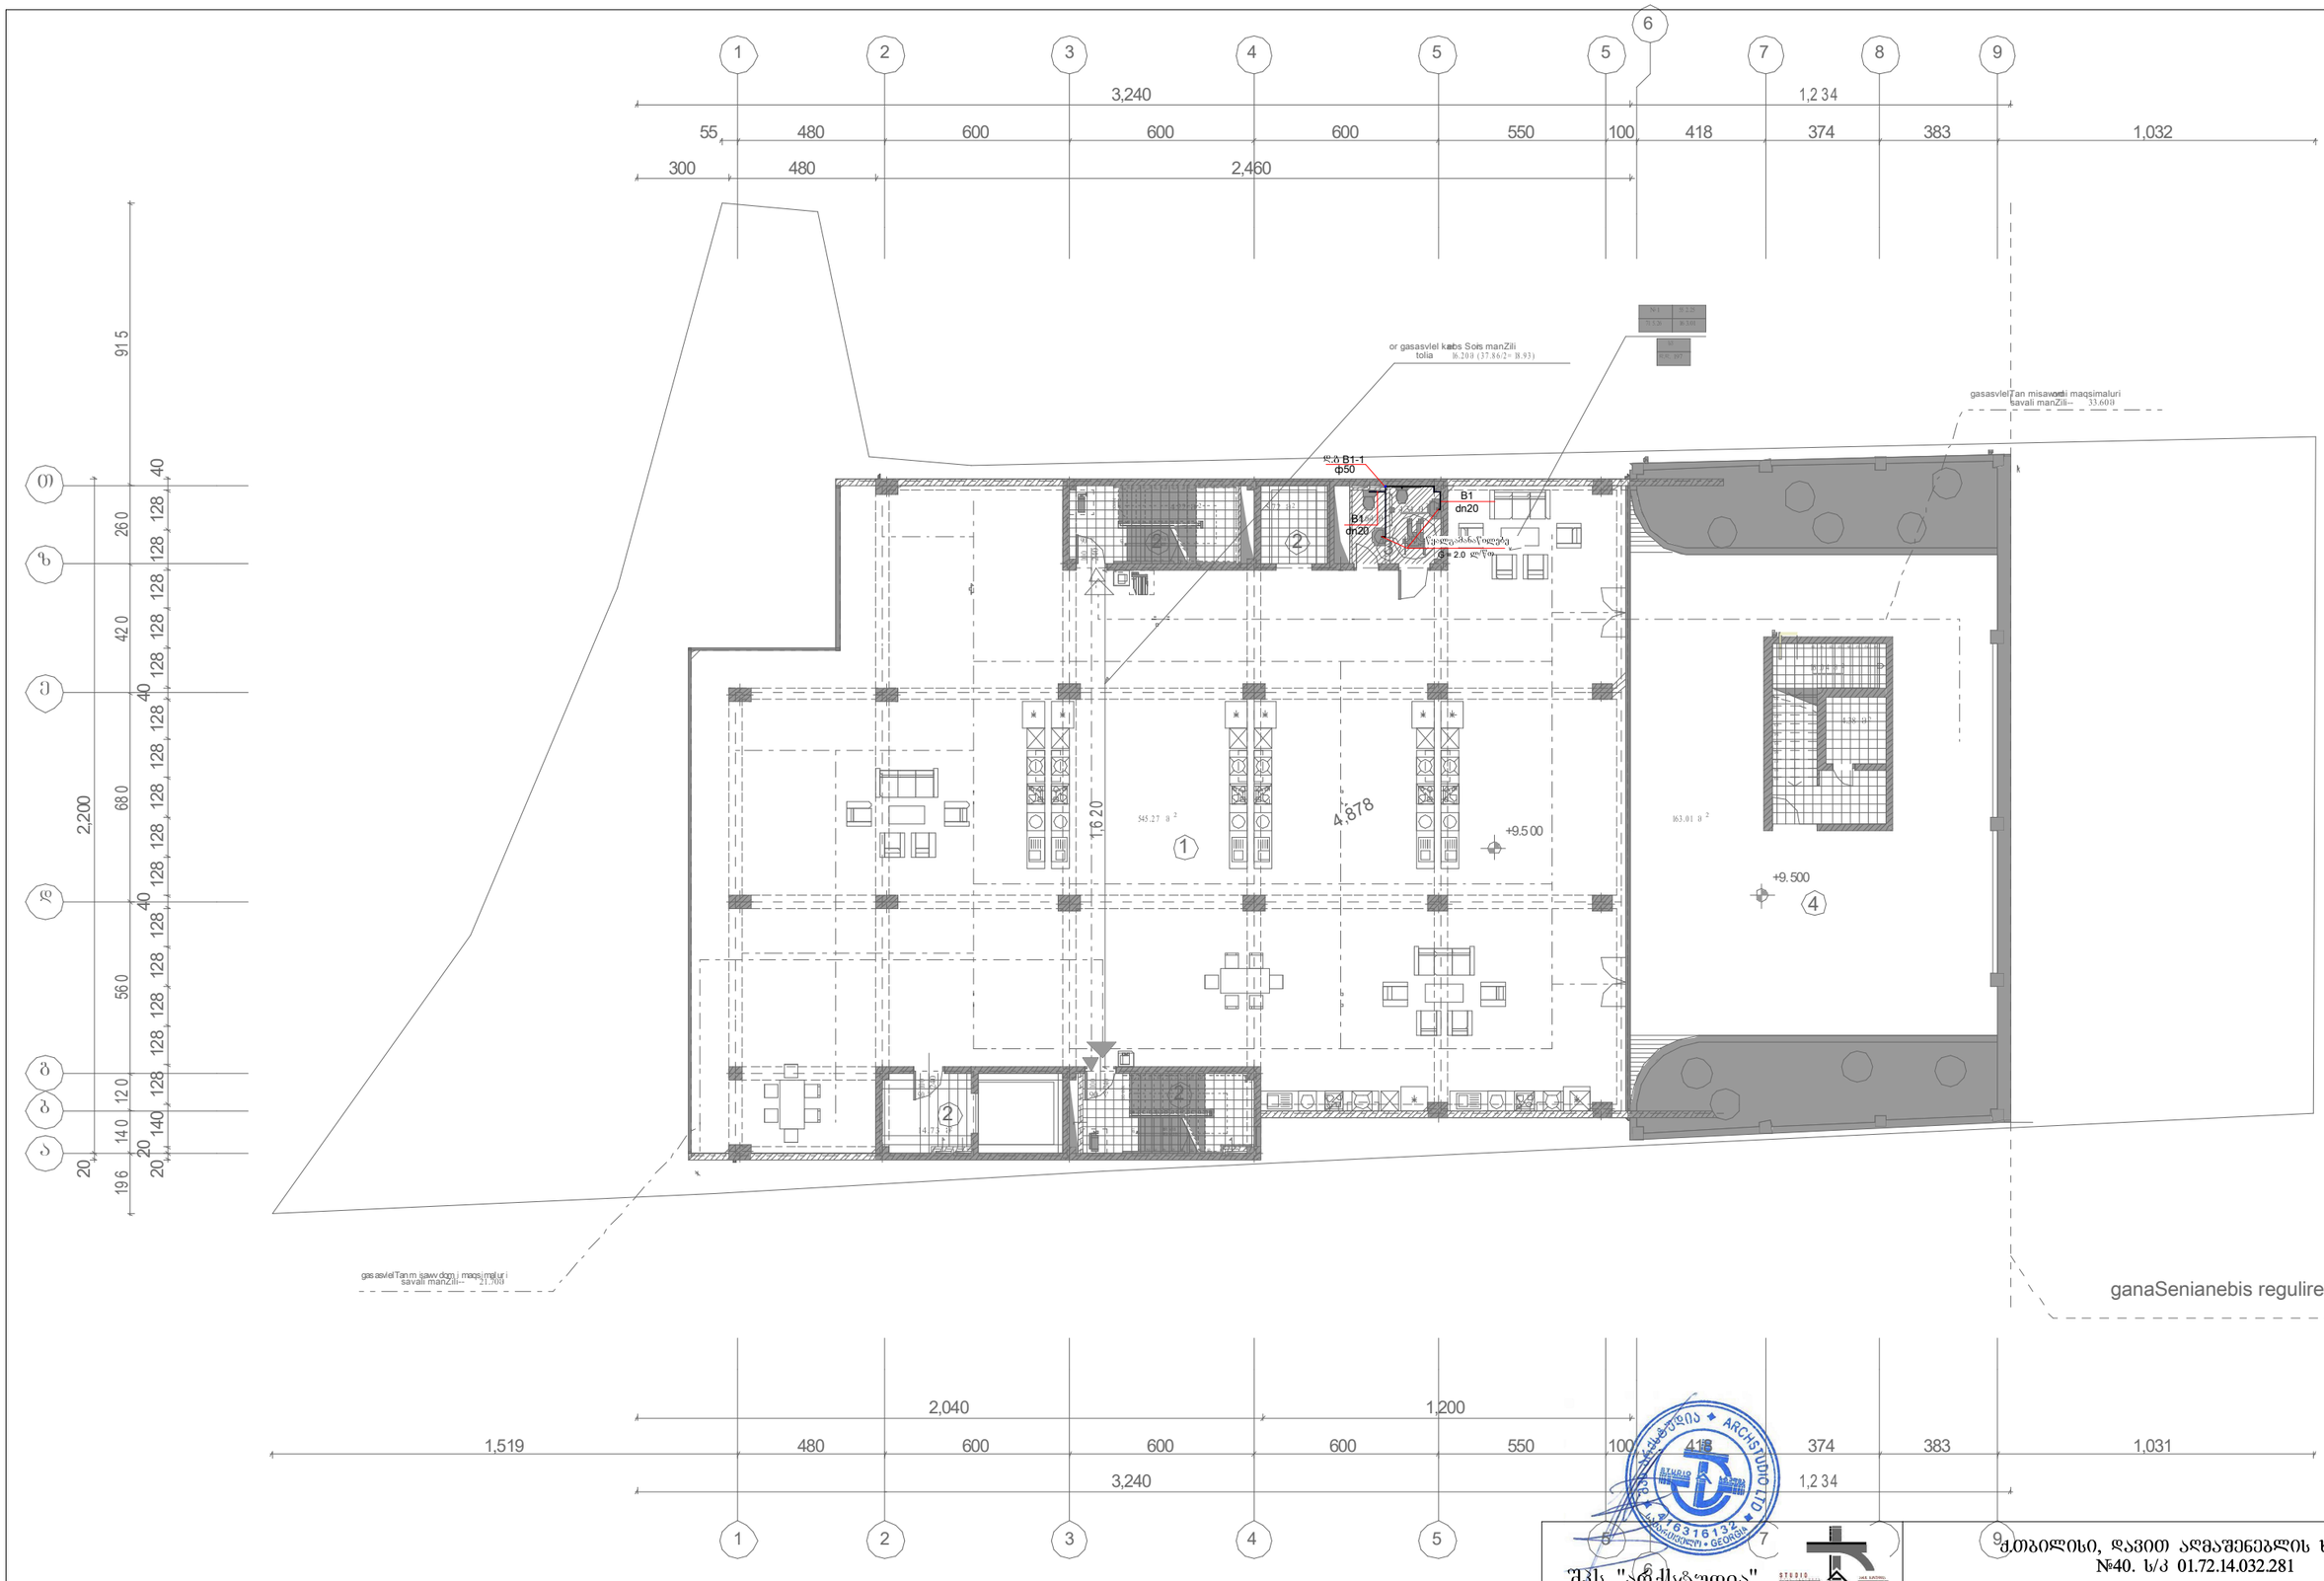

შპს "არქსტუდია"

ქობილისი, დავით აღმაშენებლის ხეივანი
№40. ს/კ 01.72.14.032.281

			წყალსადენ - კანალიზაციის პროექტი	ფ რც. ზომა: A3
დირექტორი:	ლ. შეყლიძე		აქსონომეტრიული გეგმა №1	
შეამოწმა:	ი. წერეთელი		მასშტაბი 1 : 50	ფურც.№ - 5 ფურც. რაოდ: 6

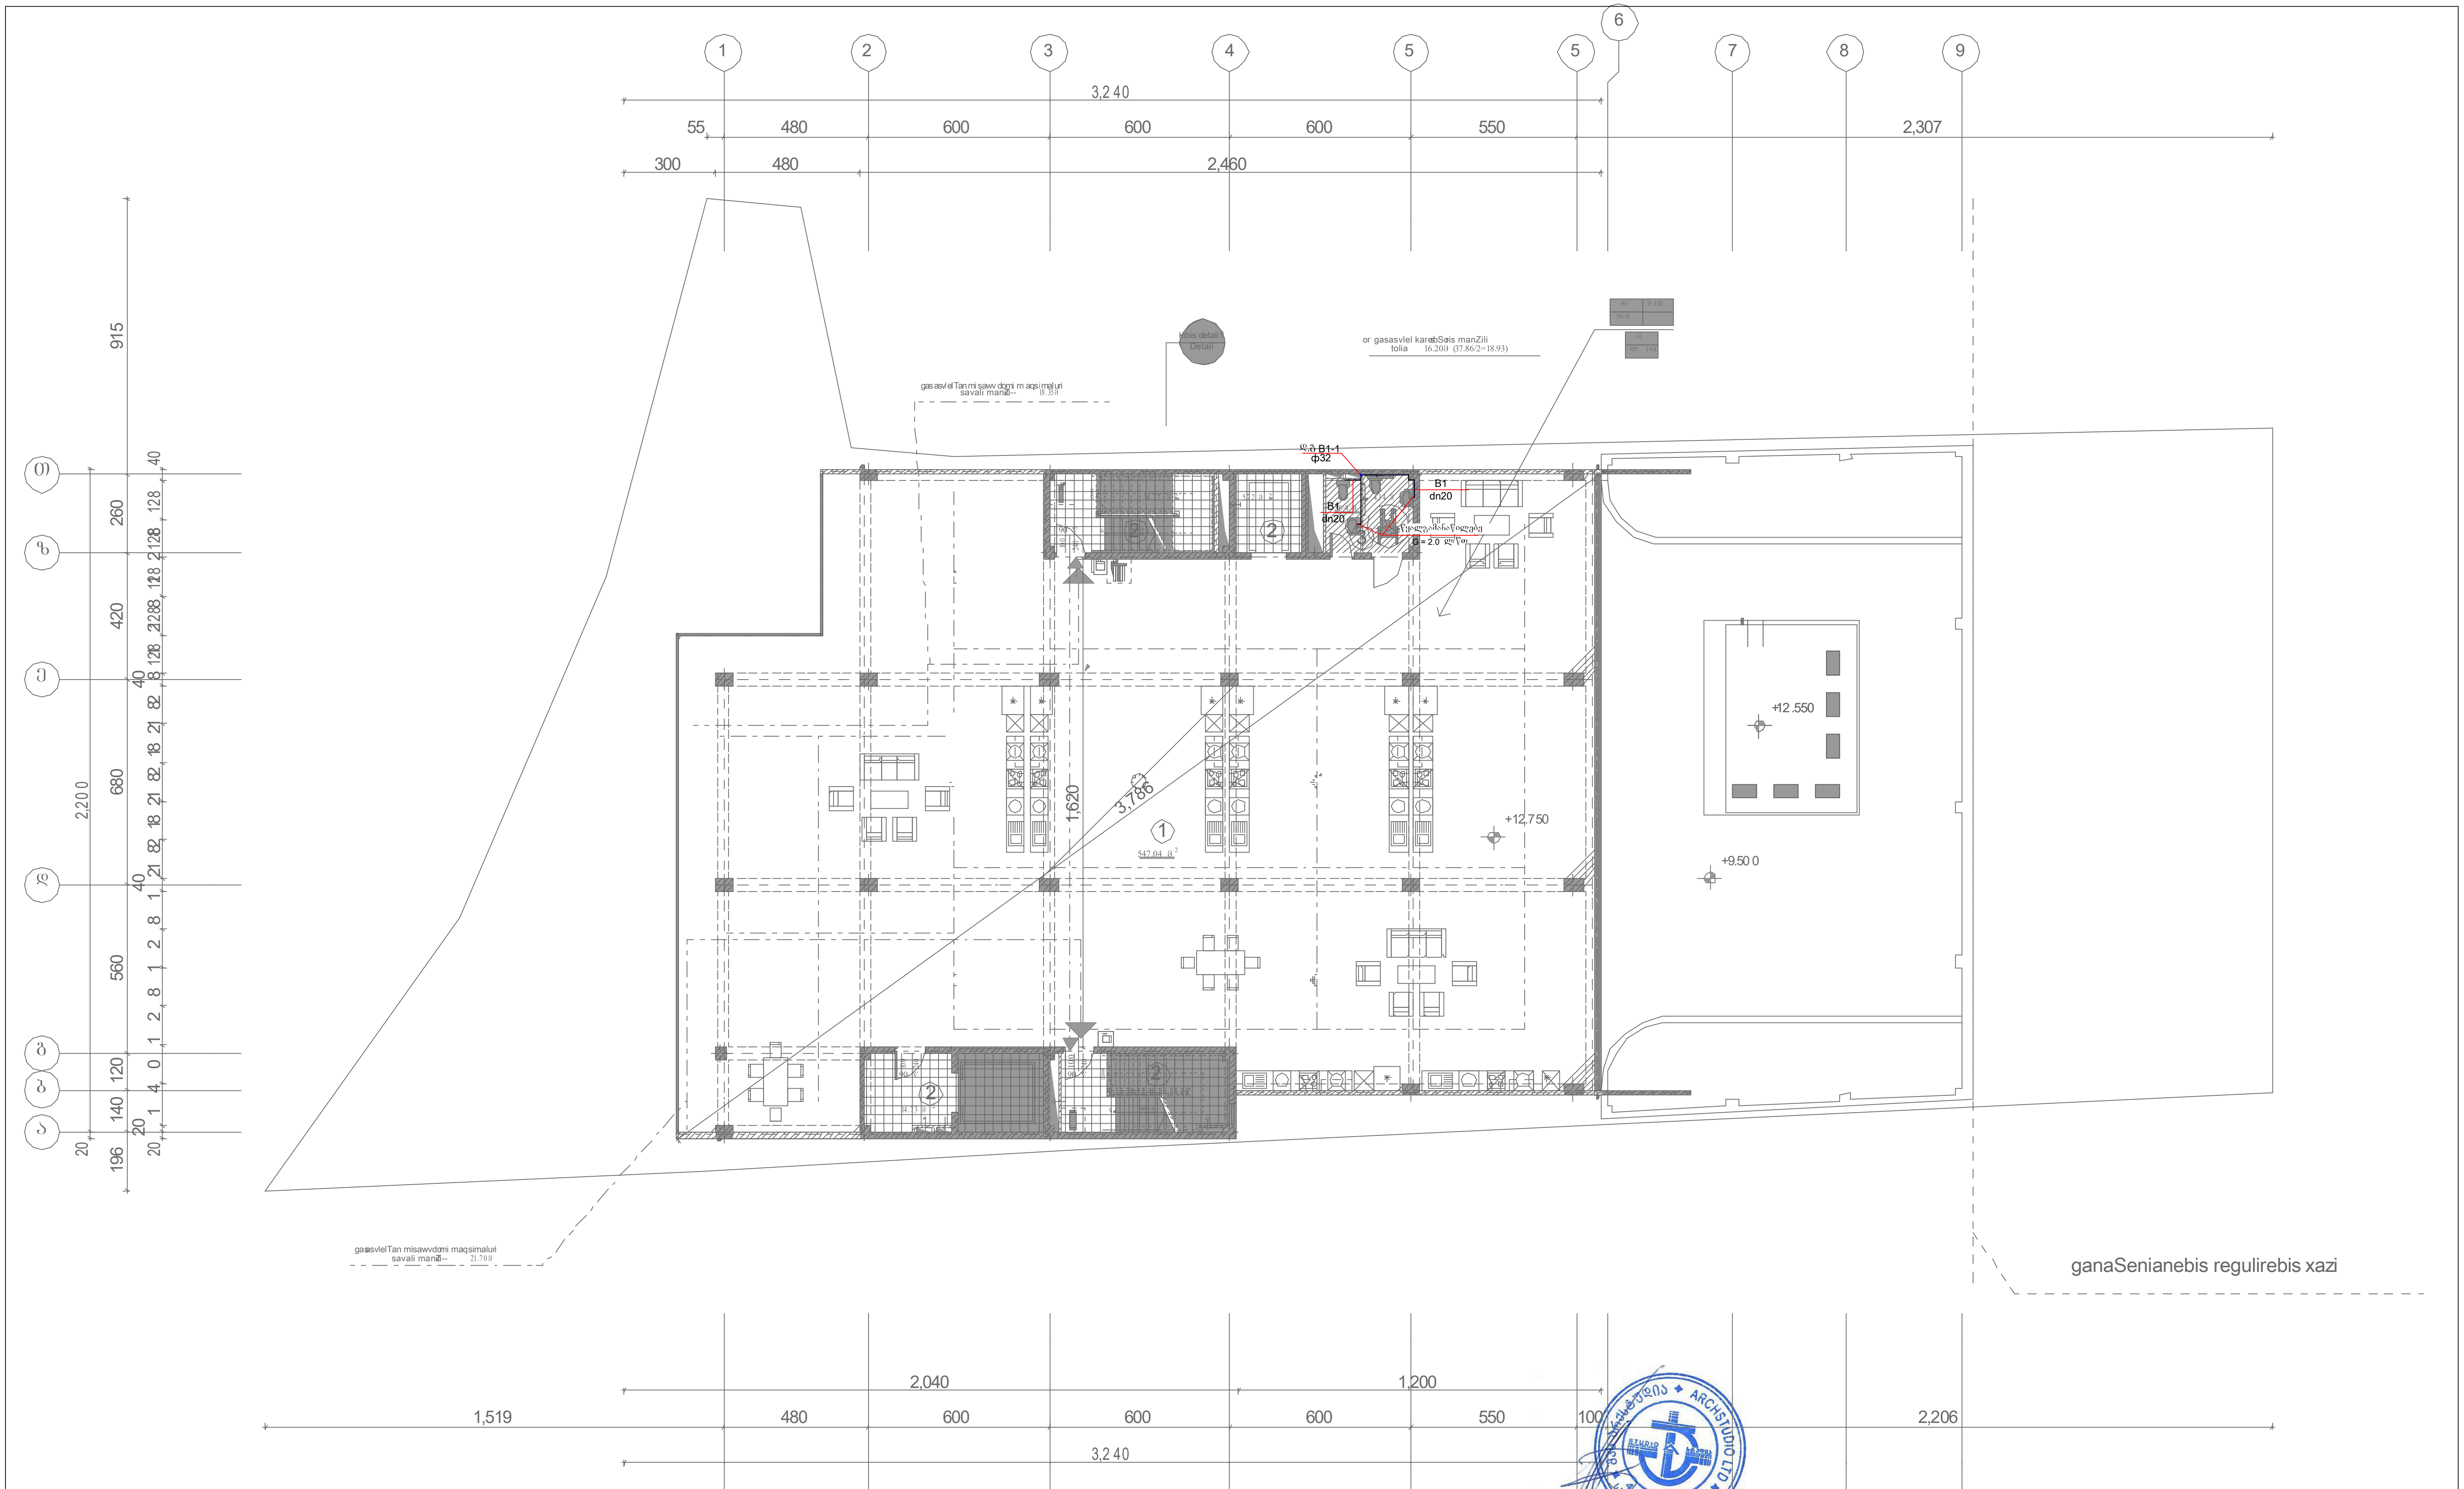

შპს "არქსტუდია"		ქ.თბილისი, დავით აღმაშენებლის ხეივანი №40. ს/კ 01.72.14.032.281	
		წყალსადენ - კანალიზაციის პროექტი	ფ რც. ზომა: A3
დირექტორი:	ლ. შველიძე	აქსონომეტრიული გეგმა №1	
შეამოწმა:	ი. წერეთელი	მასშტაბი 1 : 50	ფურც.№ - 5 / ფურც. რაოდ: 6

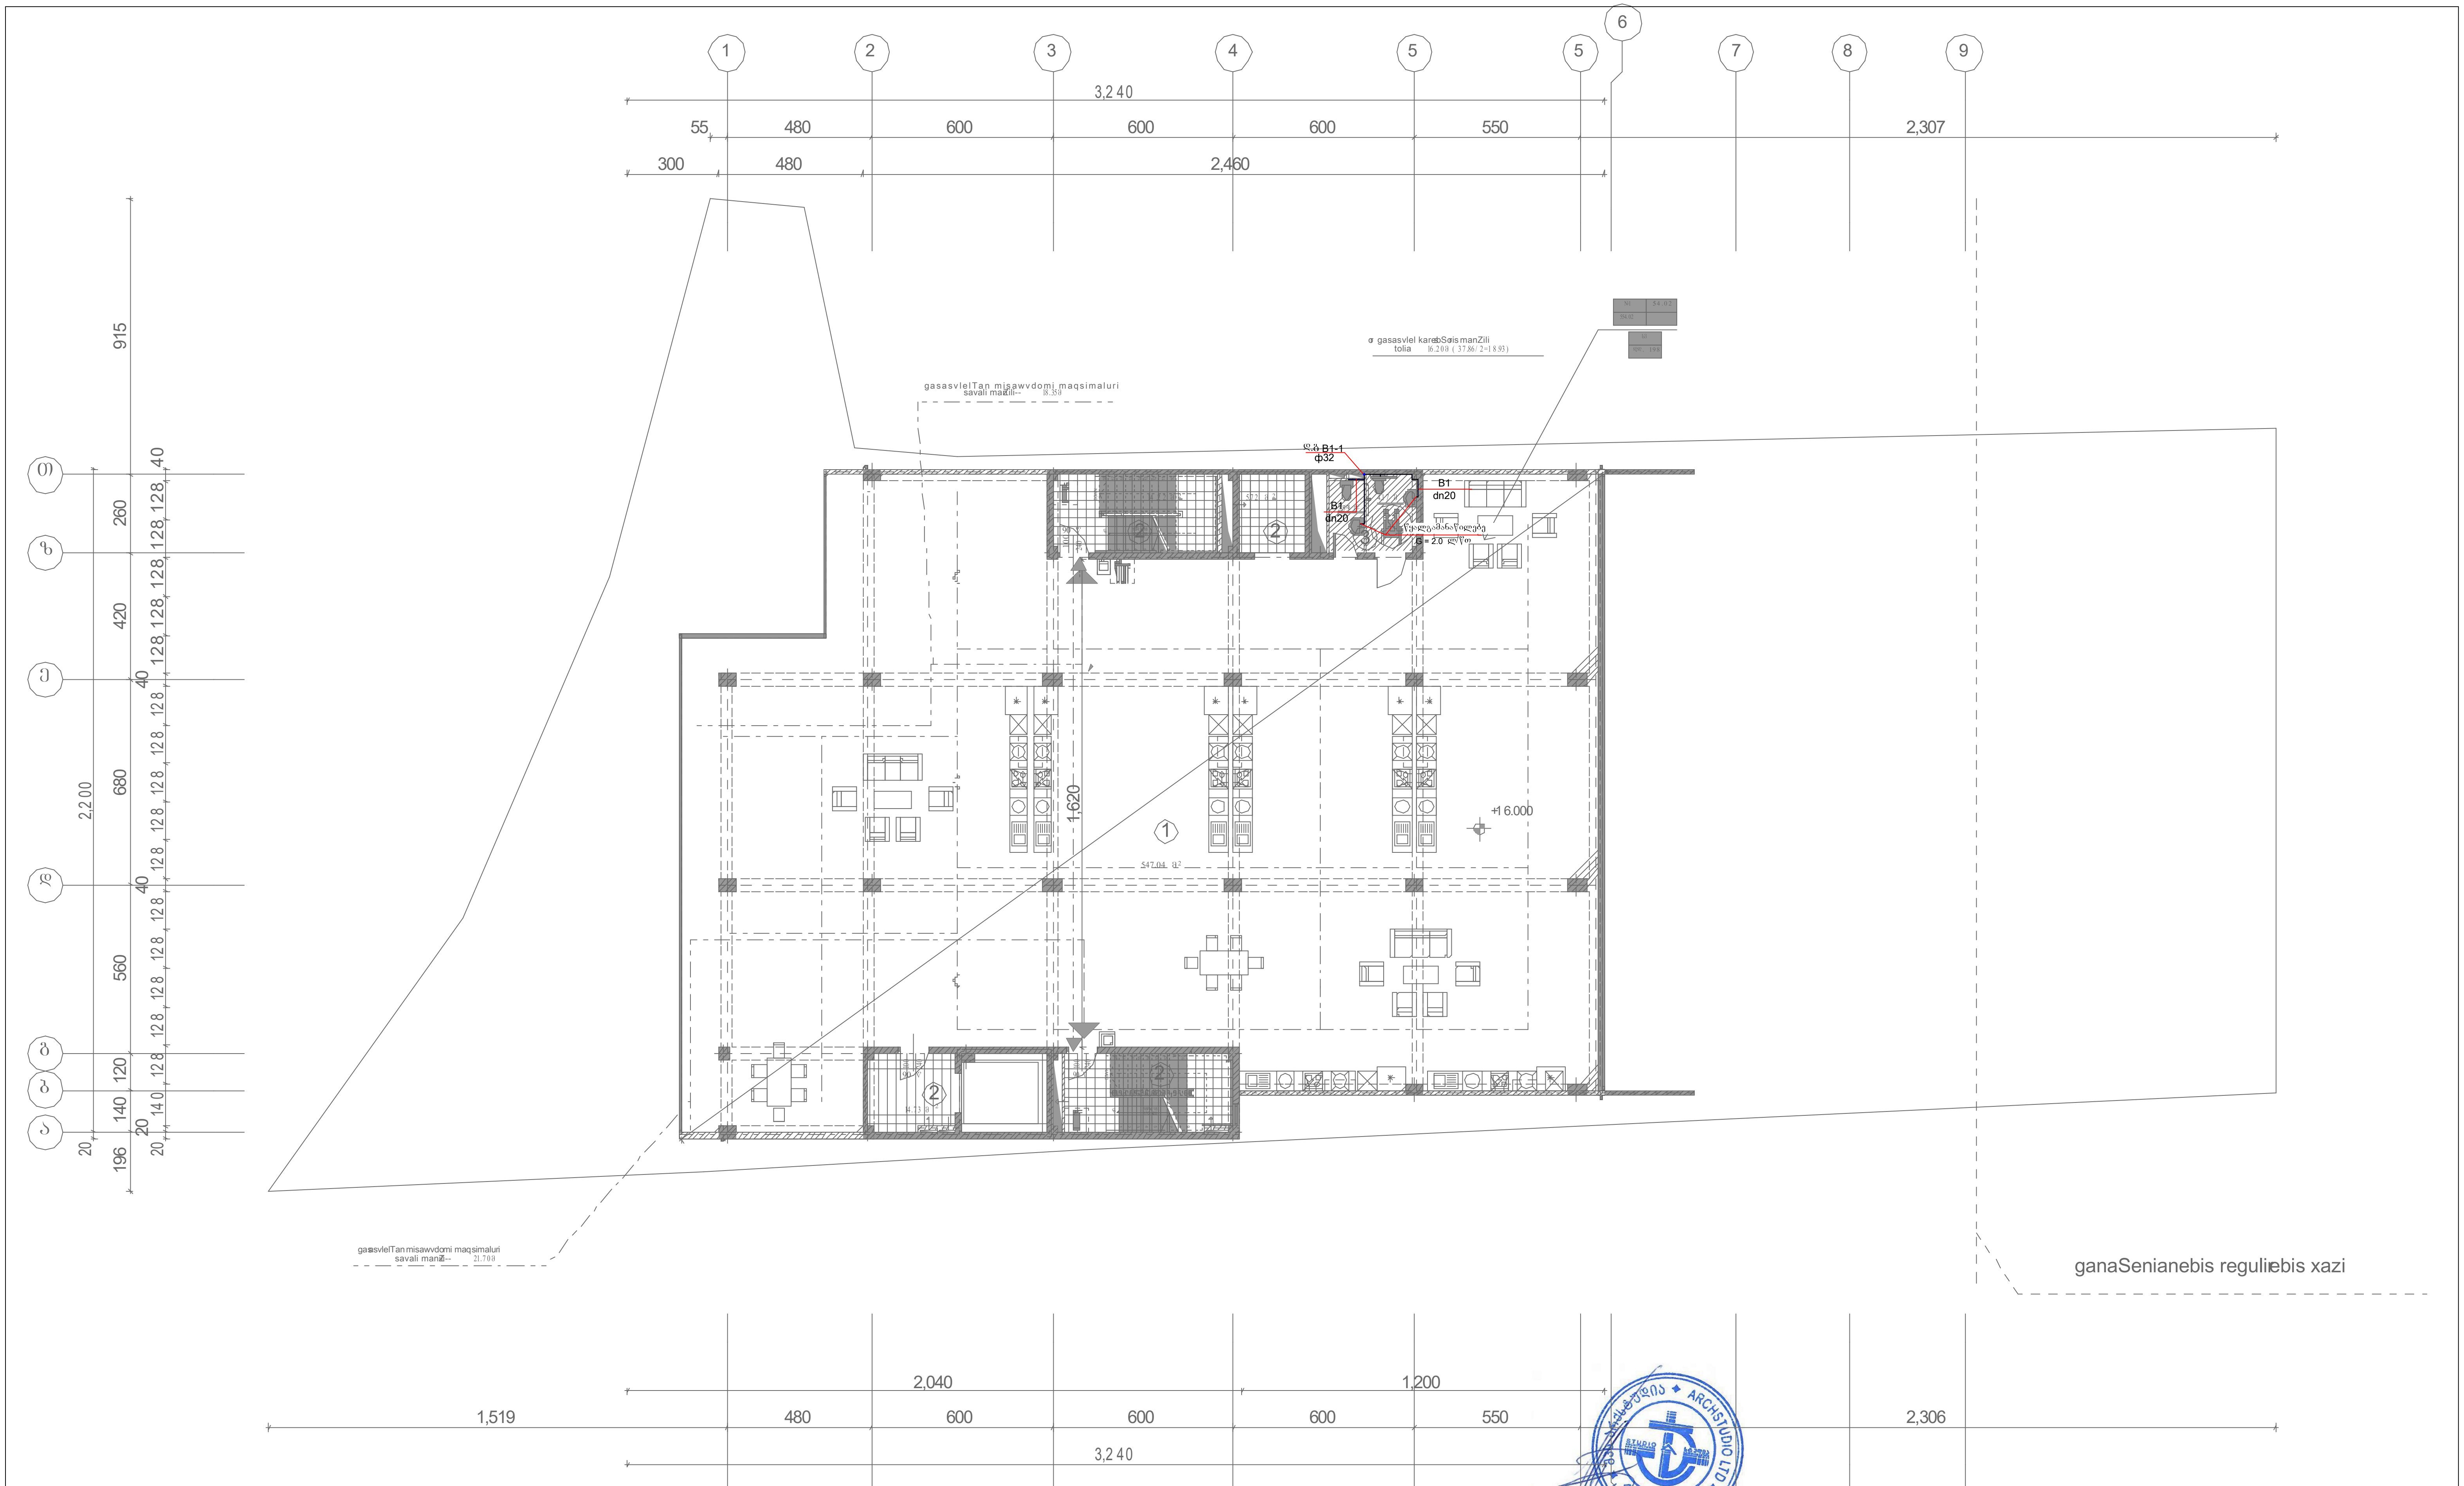

შპს "არქსტუდია"			ქ.თბილისი, დავით აღმაშენებლის ხეივანი №40. ს/კ 01.72.14.032.281	
			წყალსადენ - კანალიზაციის პროექტი	ფ რც. ზომა: A3
დირექტორი:	ლ. შველიძე		აქსონომეტრიული გეგმა №1	
შეამოწმა:	ი. წერეთელი		მასშტაბი 1 : 50	ფურც.№ - 5 ფურც. რაოდ: 6

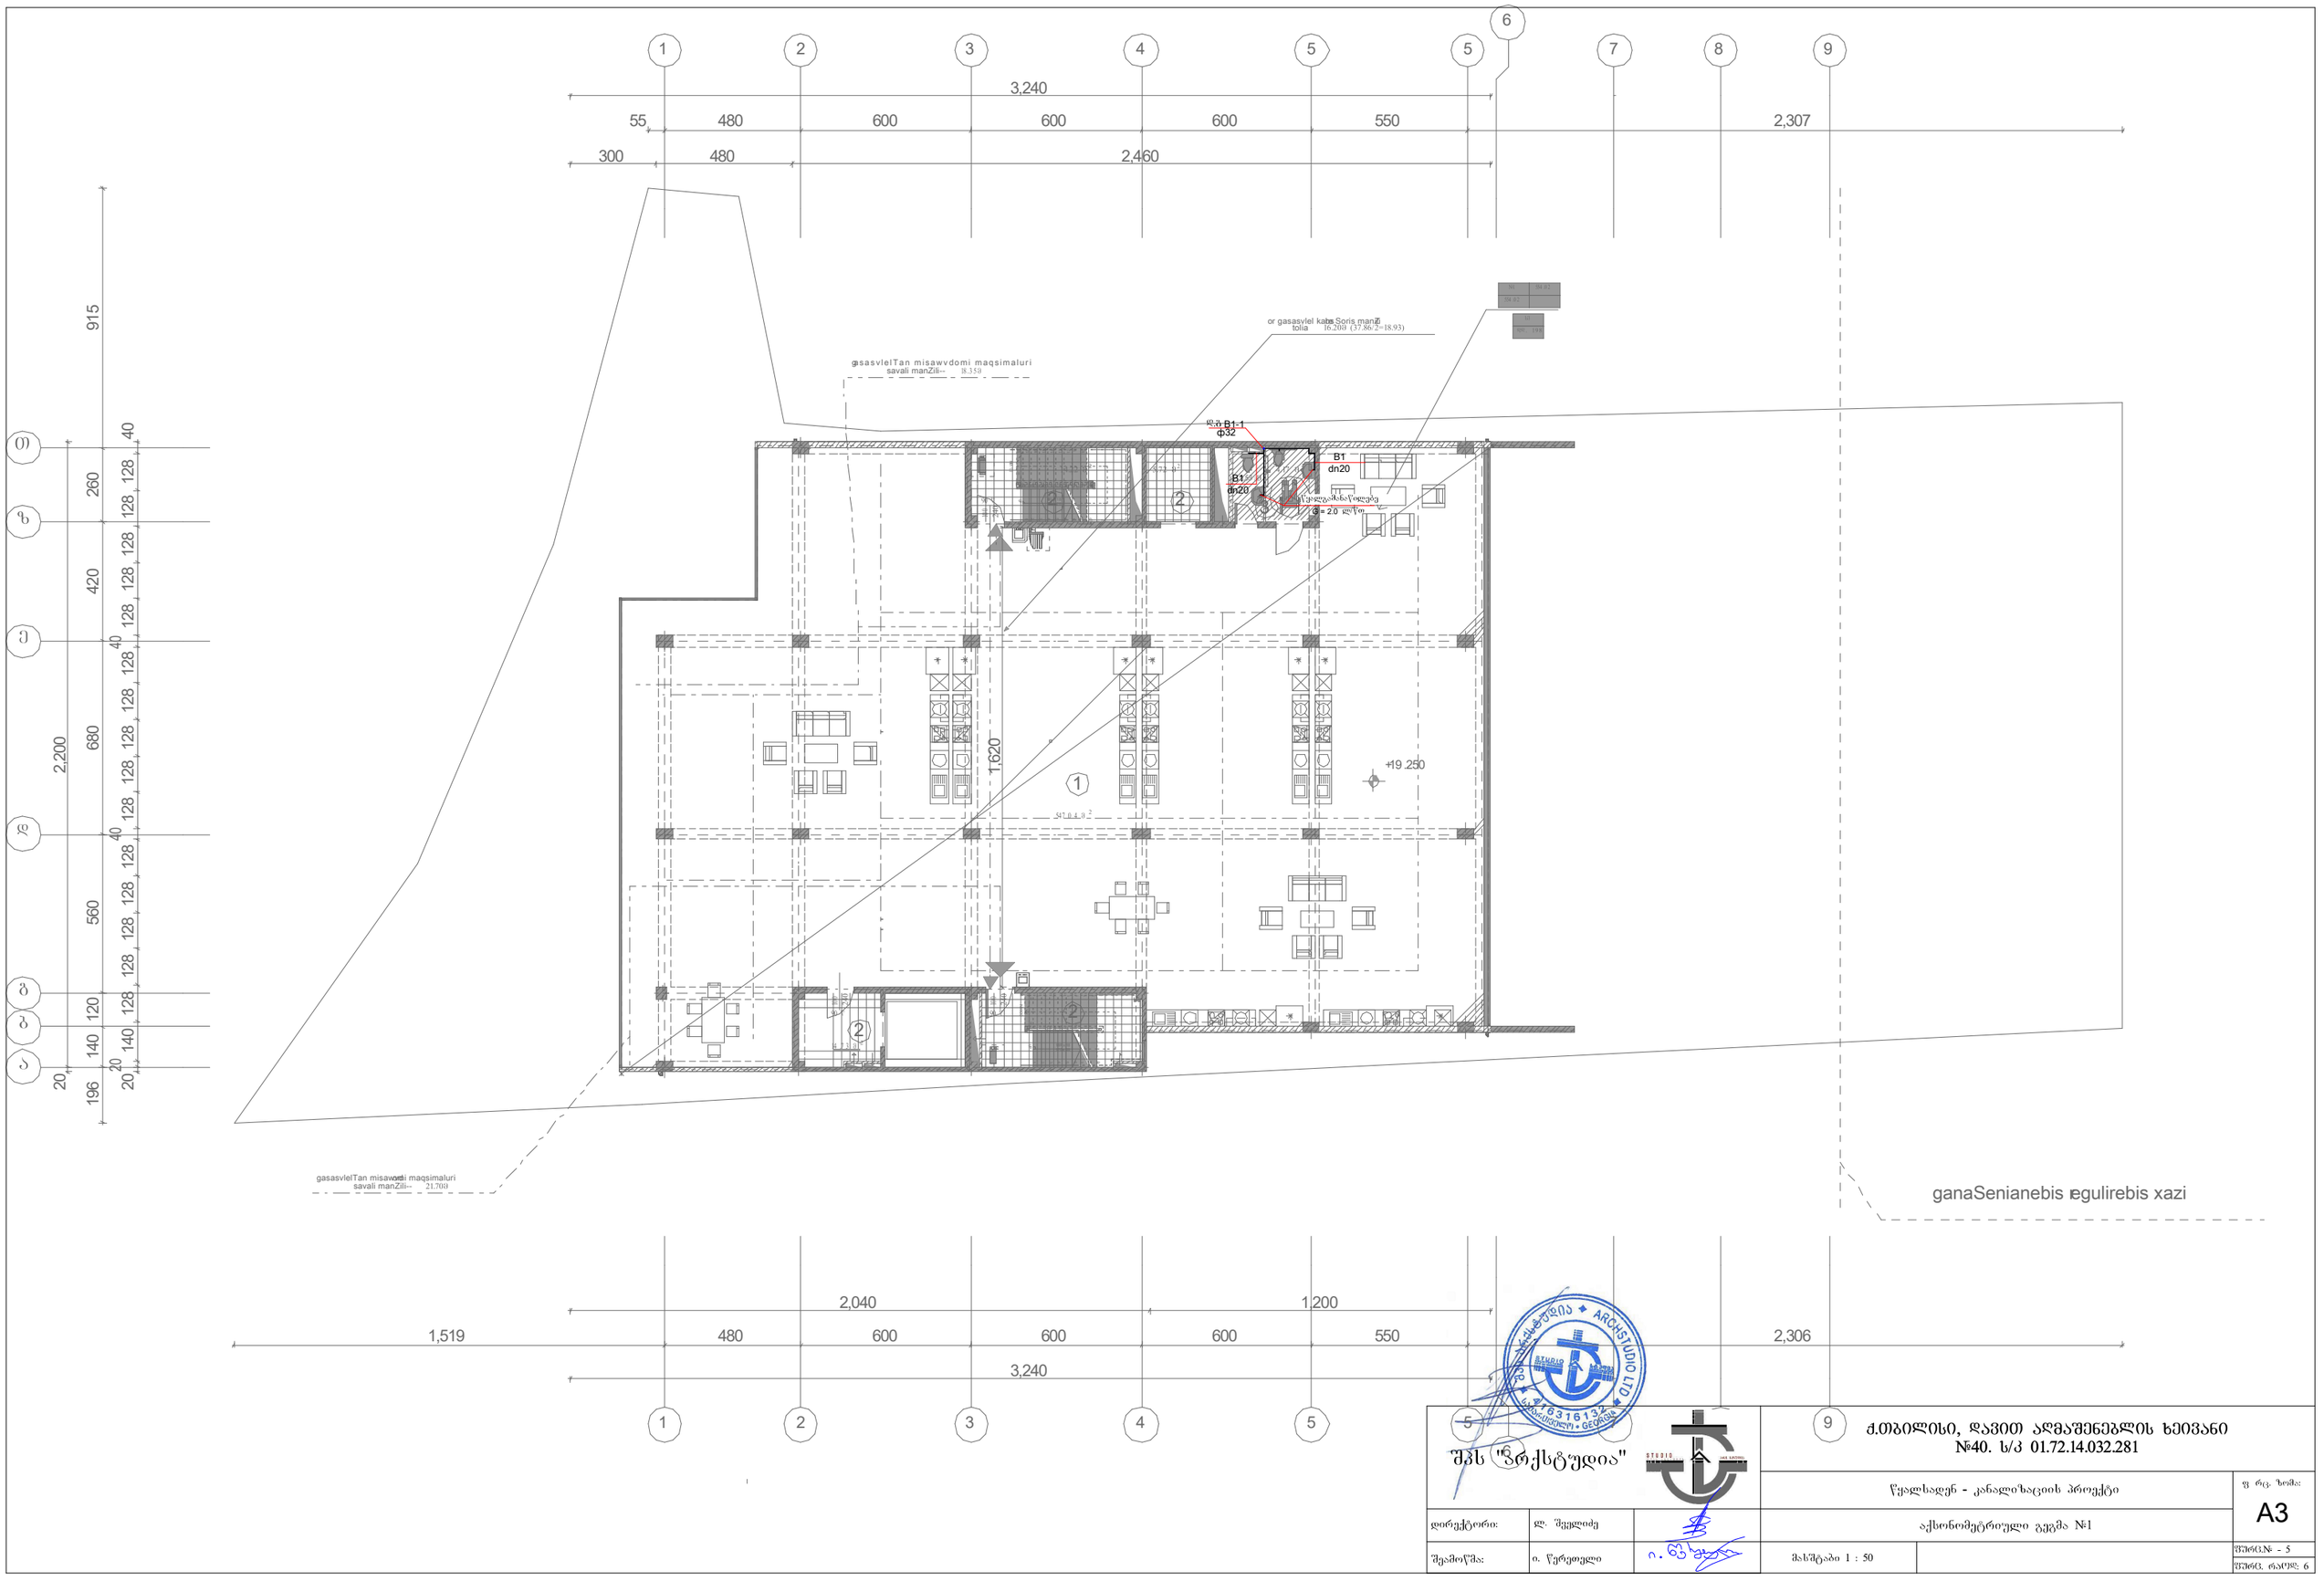

შპს "არქსტუდია"

		ქ.თბილისი, დავით აღმაშენებლის ხეივანი №40. ს/კ 01.72.14.032.281	
		წყალსადენ - კანალიზაციის პროექტი	ფ რც. ზომა: A3
დირექტორი:	ლ. შეყლიძე	აქსონომეტრიული გეგმა №1	
შემოწმა:	ი. წერეთელი	მასშტაბი 1 : 50	ფურც.№ - 5
			ფურც. რაოდ: 6

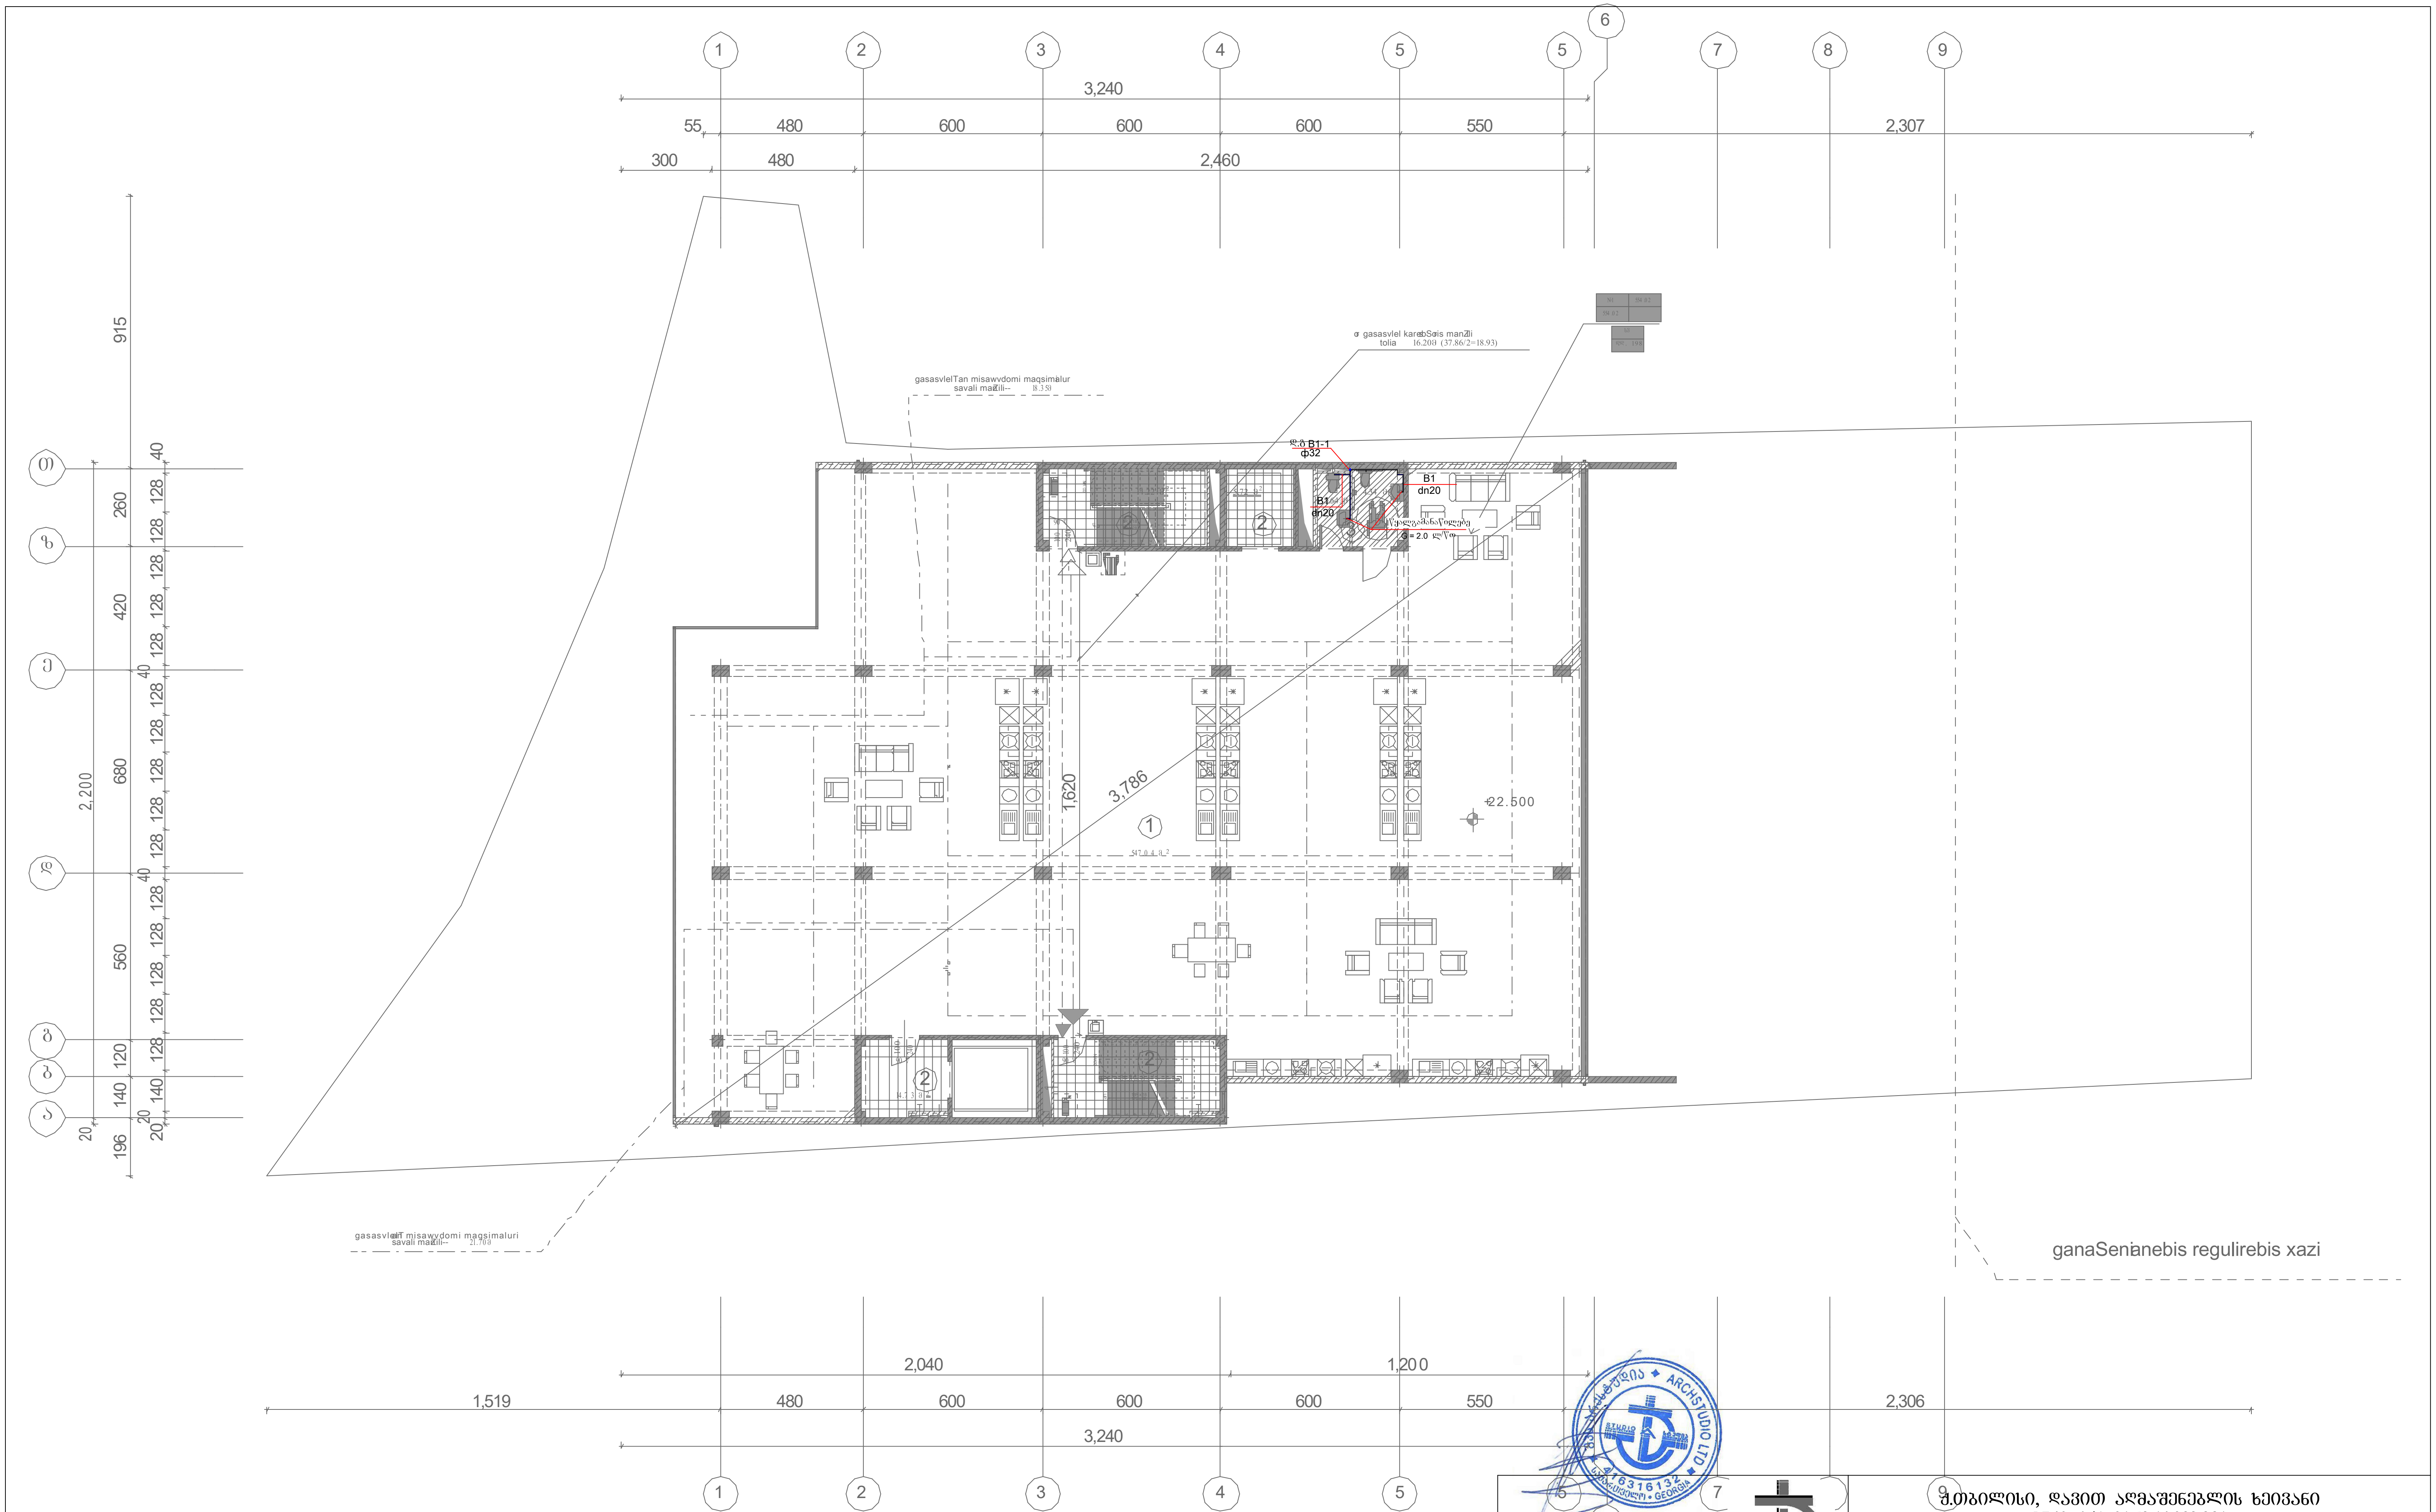

შპს "არქსტუდია"			ქ.თბილისი, დავით აღმაშენებლის ხეივანი №40. ს/კ 01.72.14.032.281	
			წყალსადენ - კანალიზაციის პროექტი	ფ რც. ზომა: A3
დირექტორი:	ლ. შველიძე		აქსონომეტრიული გეგმა №1	
შეამოწმა:	ი. წერეთელი		მასშტაბი 1 : 50	ფურც.№ - 5 ფურც. რაოდ: 6

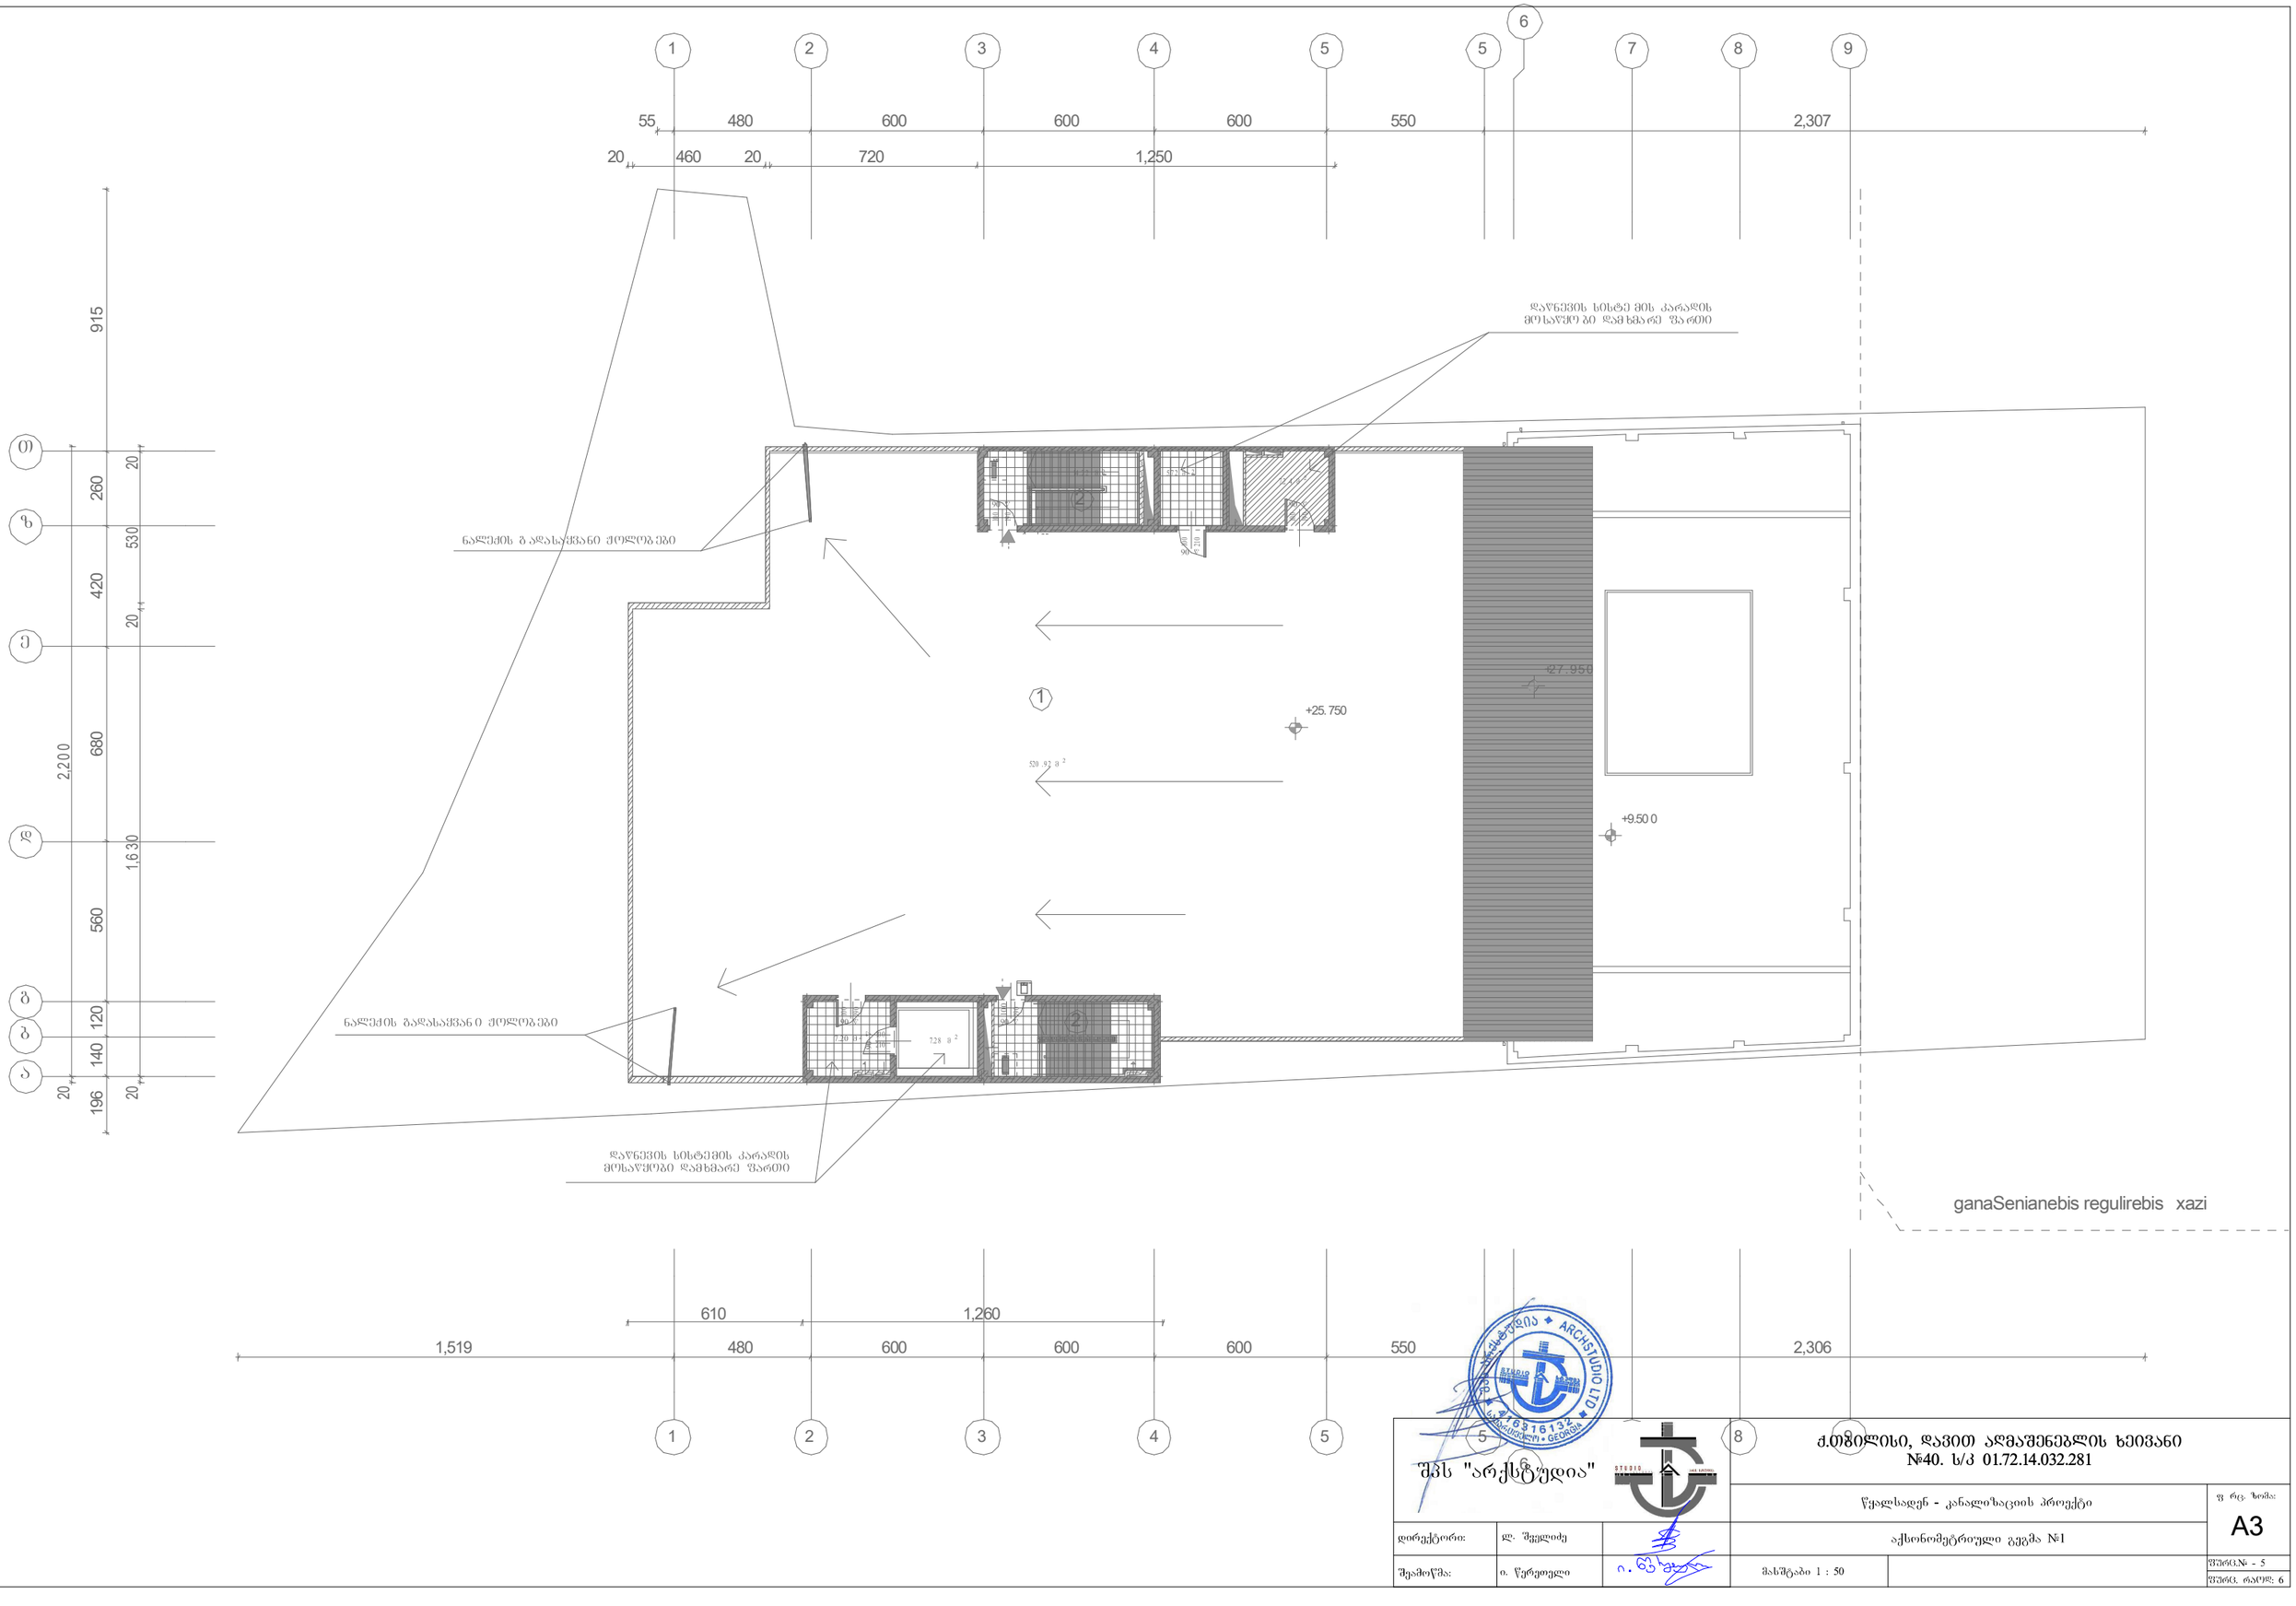

შპს "არქსტუდია"			ქ.თბილისი, დავით აღმაშენებლის ხეივანი №40. ს/კ 01.72.14.032.281	
			წყალსადენ - კანალიზაციის პროექტი	ფ რც. ზომა: A3
დირექტორი:	ლ. შალიძე		აქსონომეტრიული გეგმა №1	
შეამოწმა:	ი. წერეთელი		მასშტაბი 1 : 50	ფურც.№ - 5 ფურც. რაოდ: 6

აქსონომეტრიული გეგმა

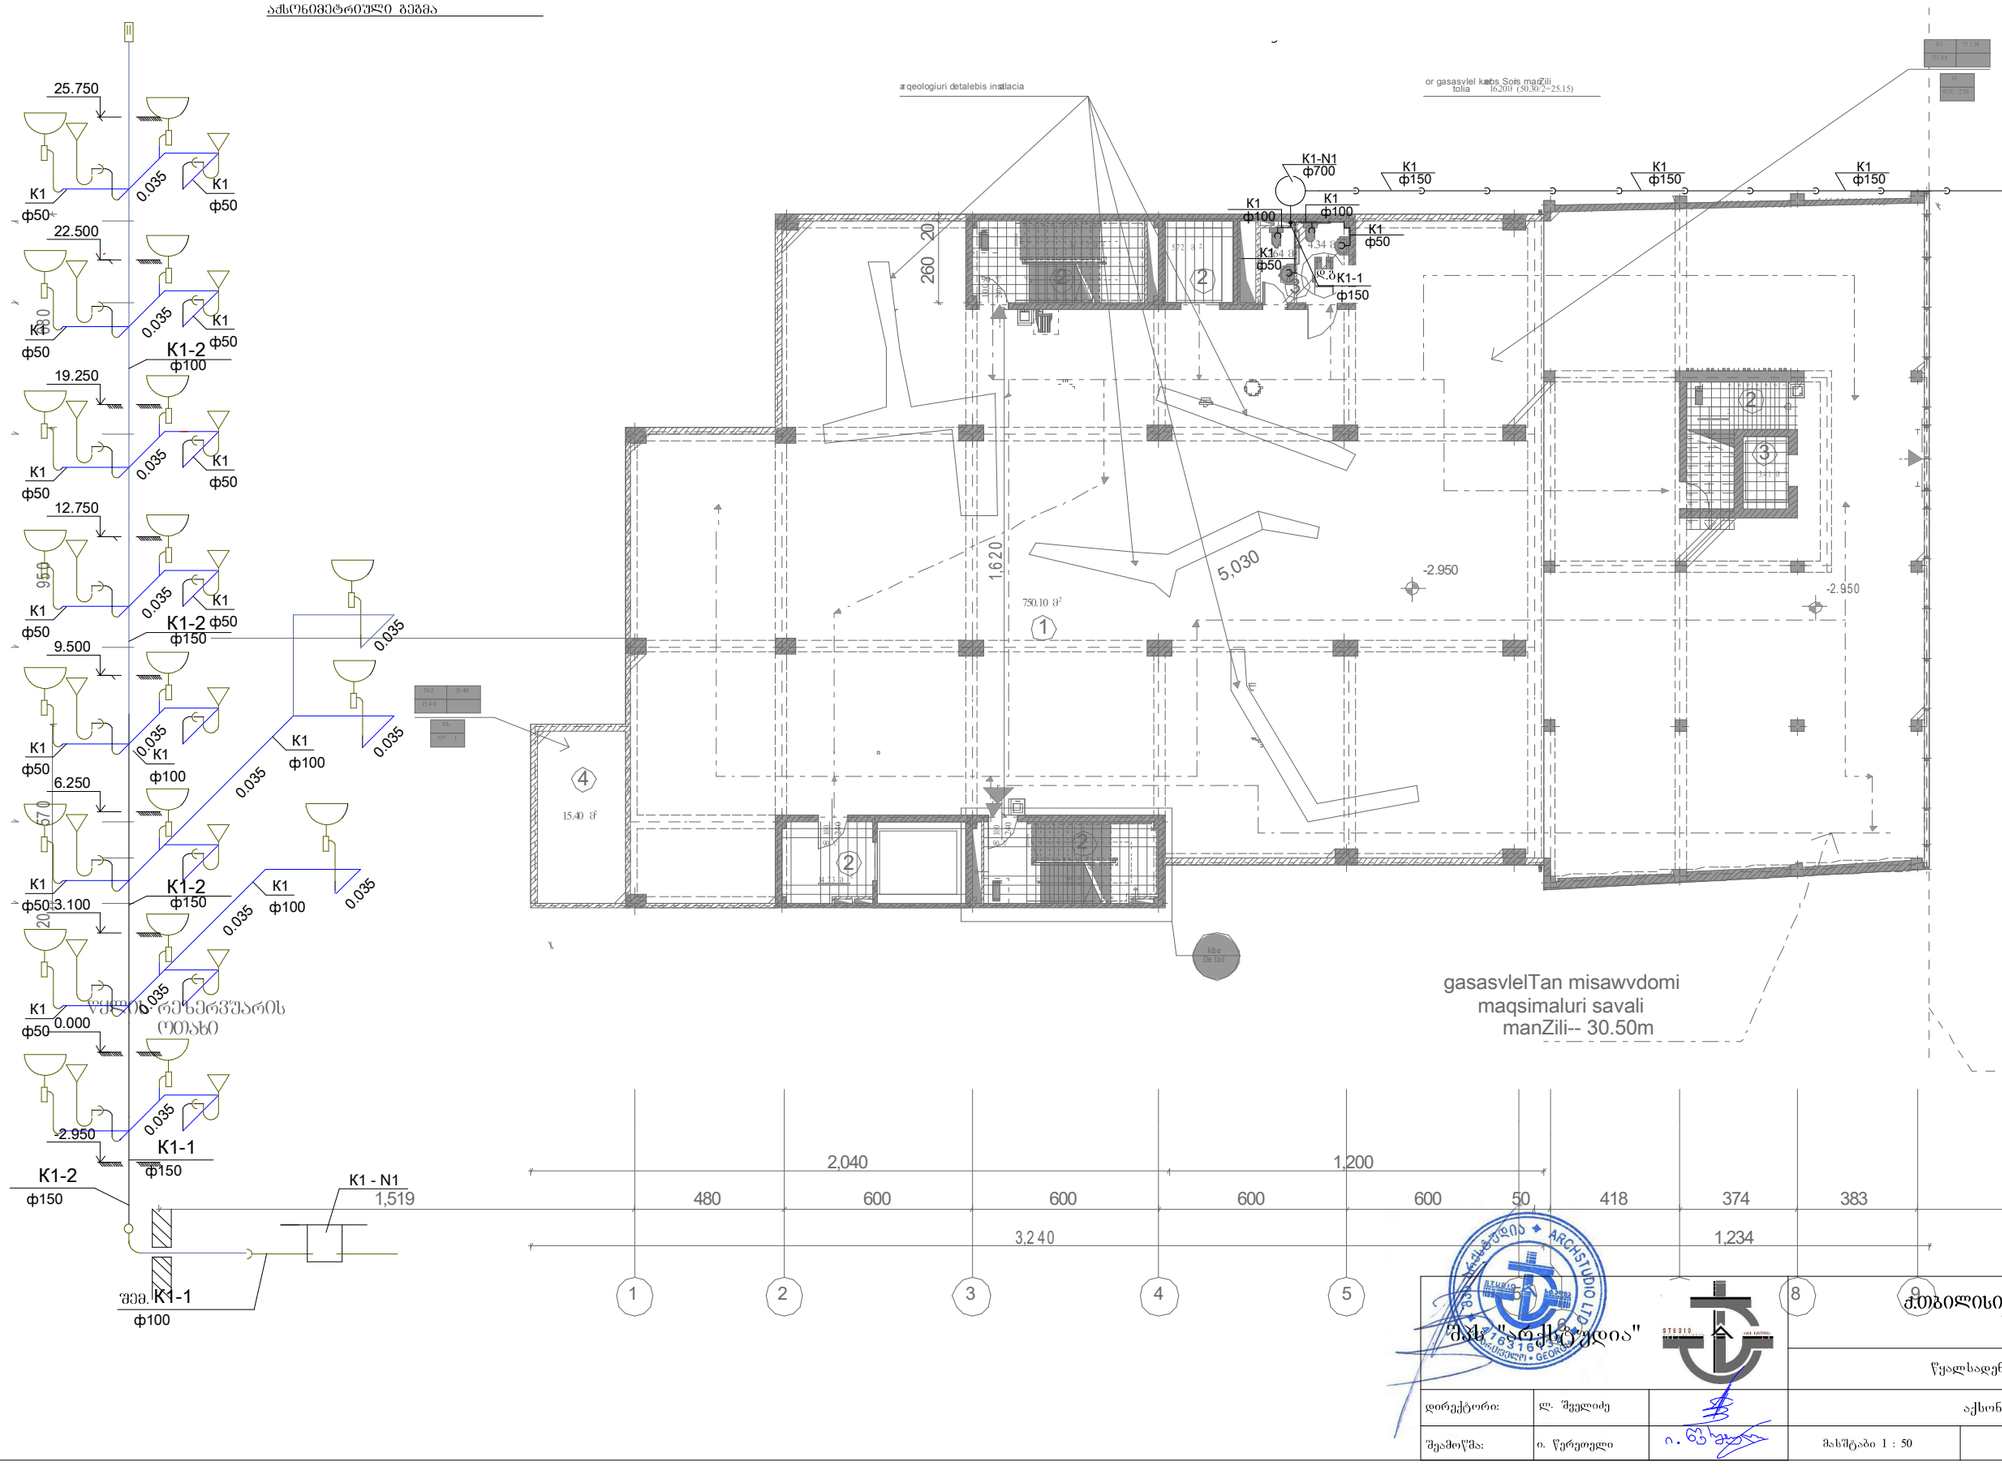



		წყალსადენ - კანალიზაციის პროექტი	ფ რც. ზომა: A3
დირექტორი:	ლ. შველიძე	აქსონომეტრიული გეგმა №1	

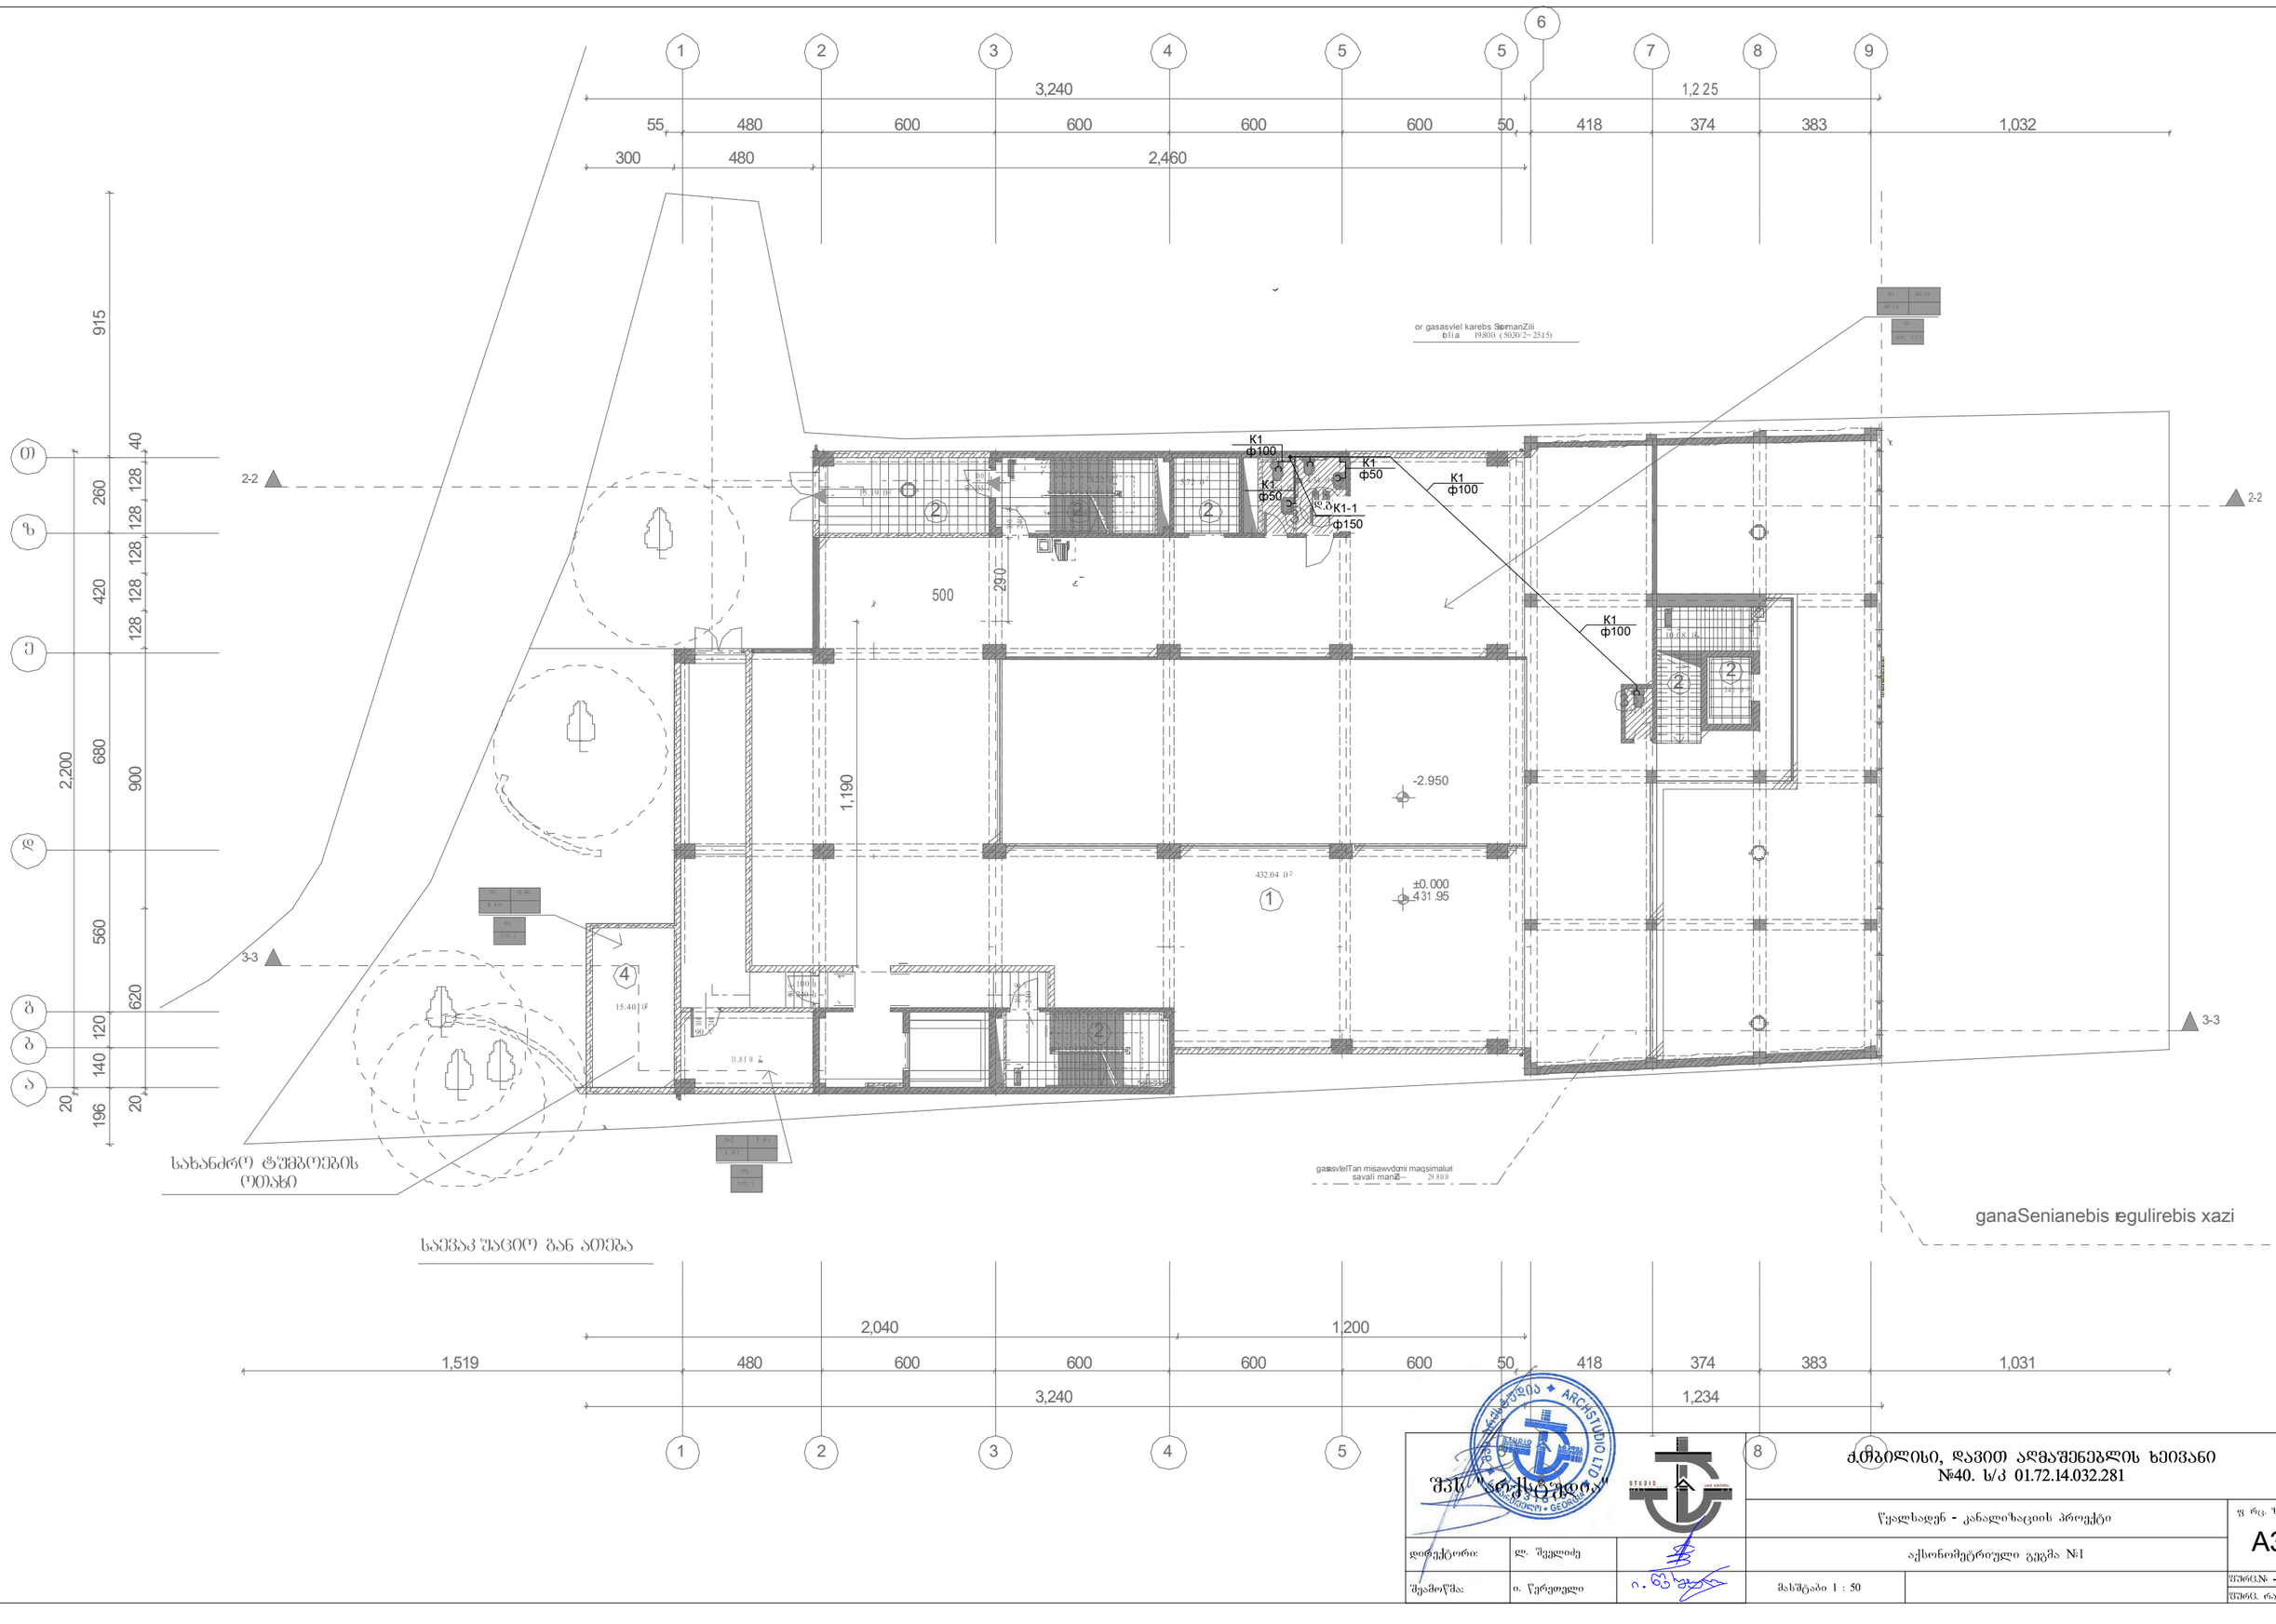

			ქობილისი, დავით აღმაშენებლის ხეივანი №40. ს/კ 01.72.14.032.281
შპს "არქსტუდიო"			წყალსადენ - კანალიზაციის პროექტი
დირექტორი:	ლ. შველიძე		აქსონომეტრიული გეგმა №1
შემამოწმა:	ი. წერეთელი		მასშტაბი 1 : 50

ფ რც. ზომა:	A3
შშრმ.№ -	5
შშრმ. რაოდ:	6

შპს "არქსტუდიო"

ქ.თბილისი, დავით აღმაშენებლის ხეივანი №40. ს/კ 01.72.14.032.281

			წყალსადენ - კანალიზაციის პროექტი	ფ რც. ზომა: A3
დირექტორი:	ლ. შეყლიძე		აქსონომეტრიული გეგმა №1	
შემოწმა:	ი. წერეთელი		მასშტაბი 1 : 50	ფურც.№ - 5 / ფურც. რაოდ: 6

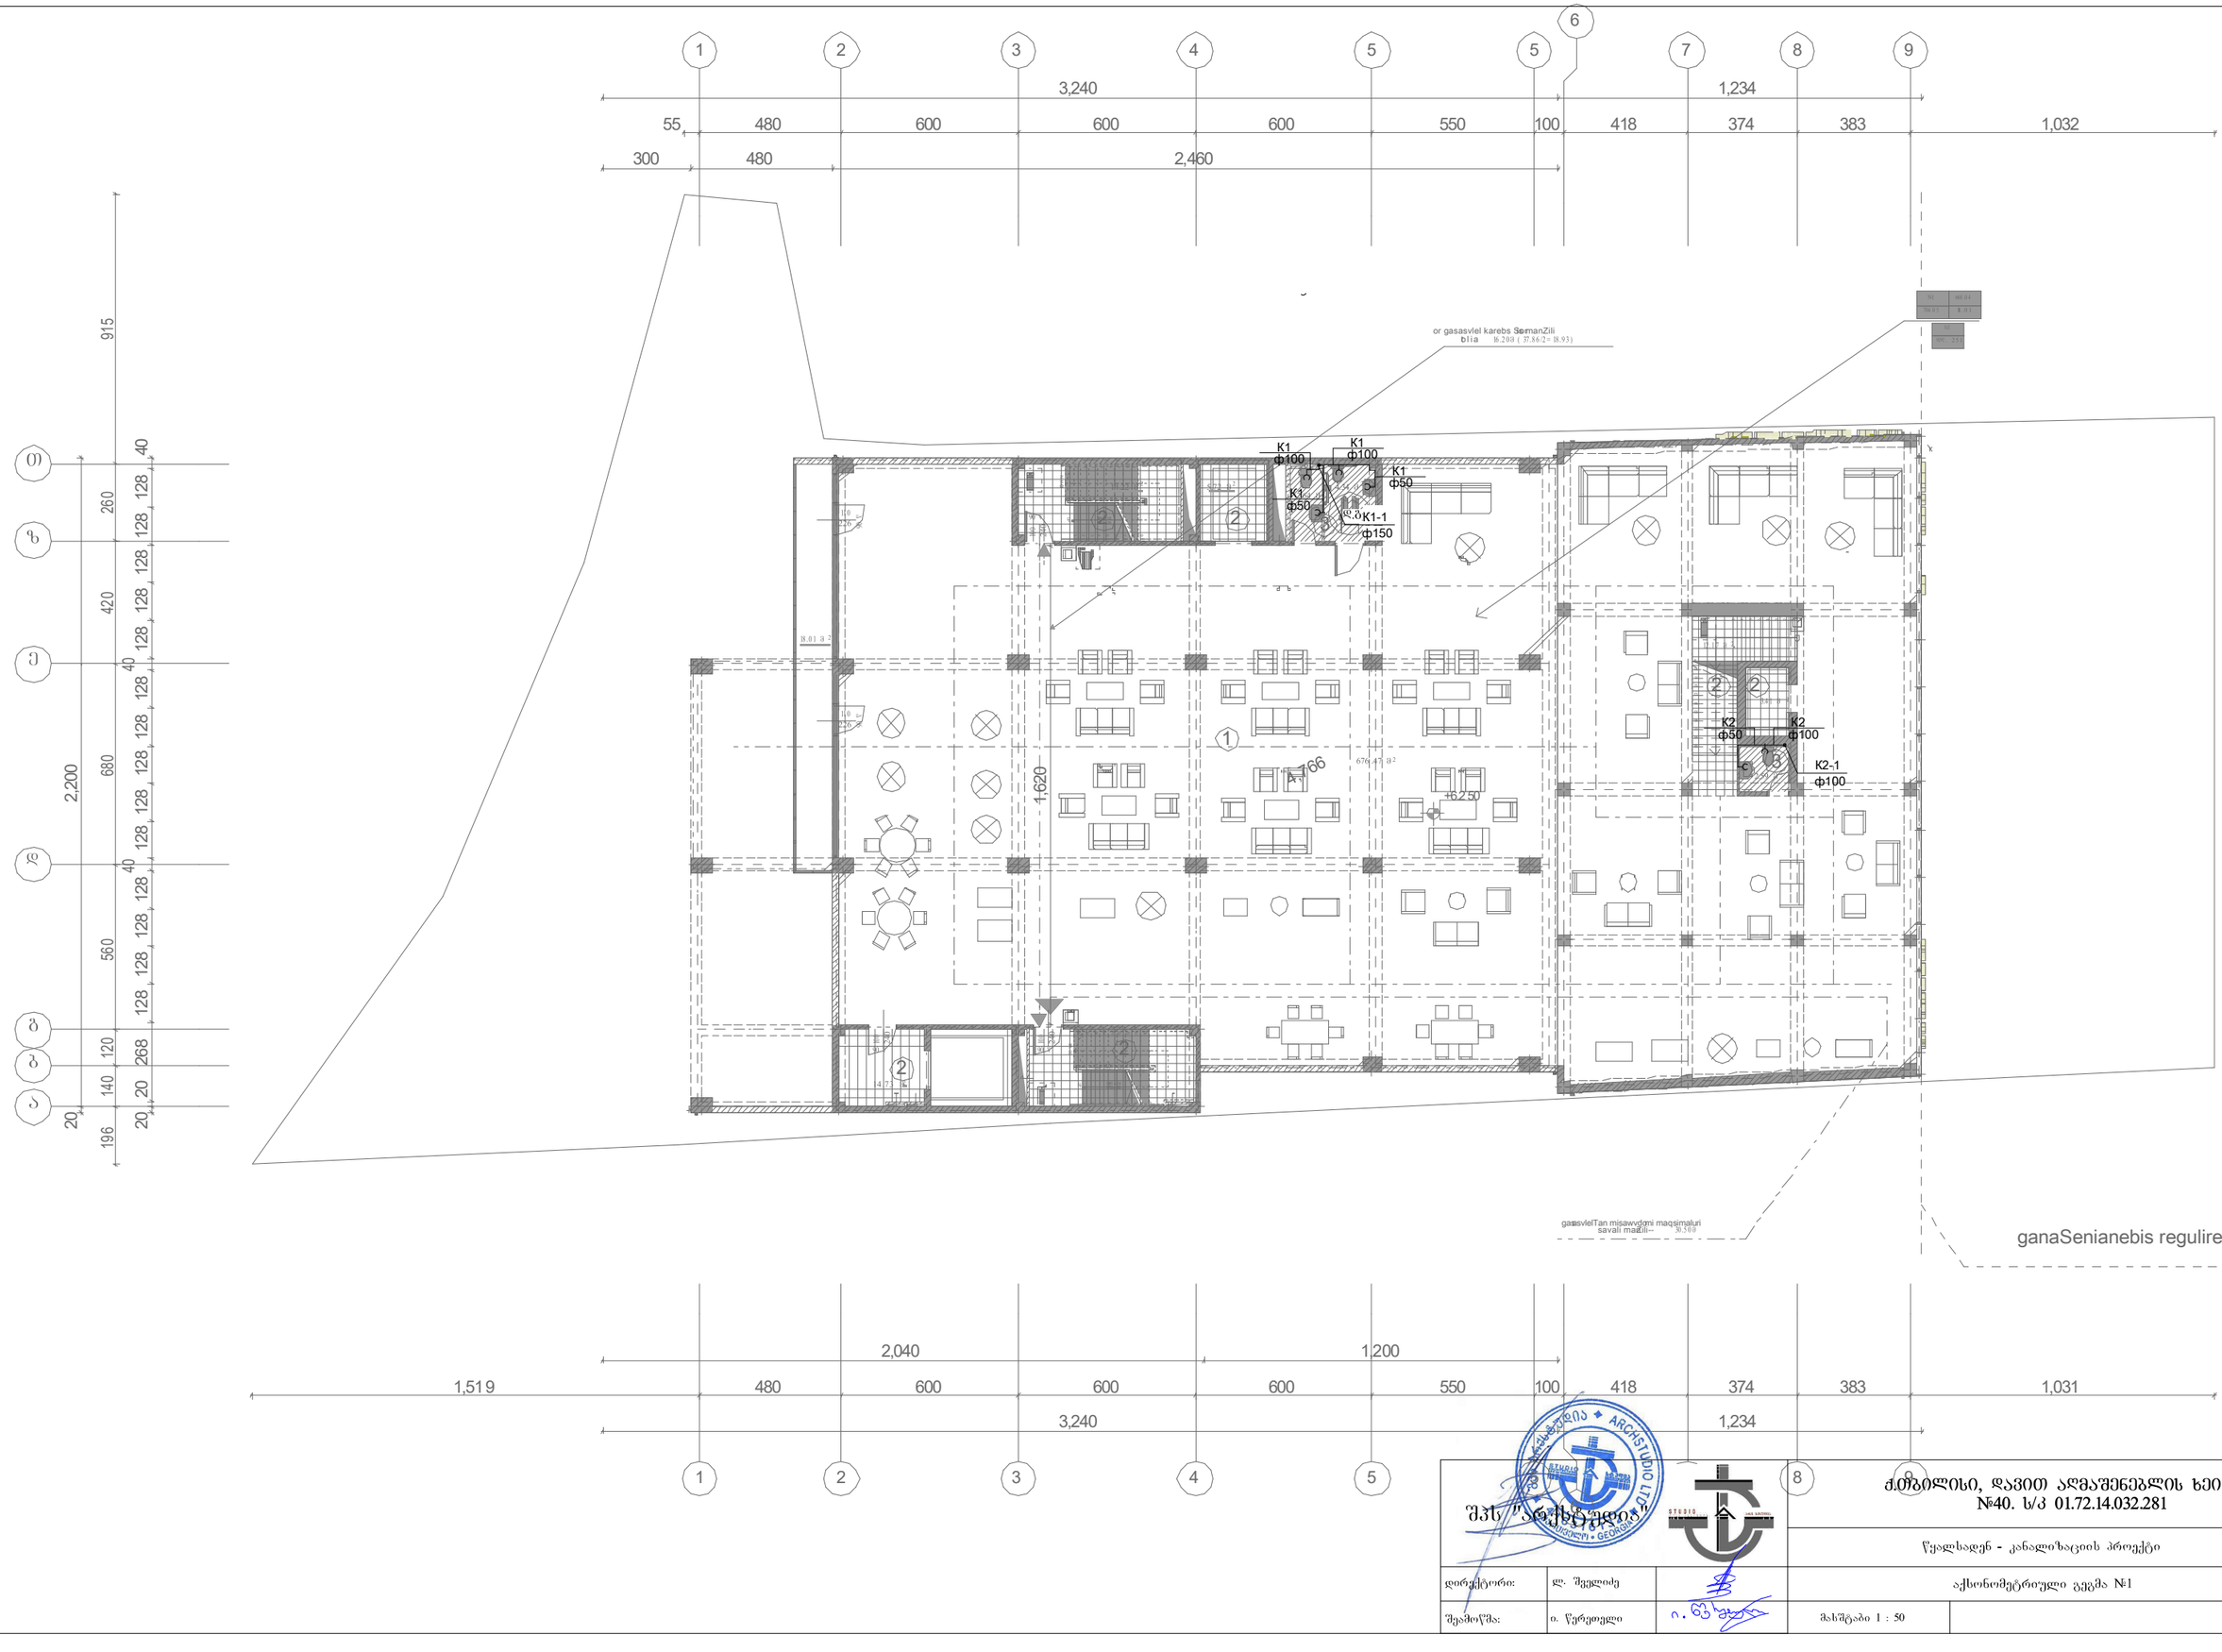

შპს "არქსტუდიო"

ძეობილისი, დავით აღმაშენებლის ხეივანი №40. ს/კ 01.72.14.032.281

წყალსადენ - კანალიზაციის პროექტი

აქსონომეტრიული გეგმა №1

დირექტორი:	ლ. შველიძე		
შემოწმა:	ი. წერეთელი		

მასშტაბი 1 : 50

ფ რც. ზომა: A3

შენობის № - 5

შენობ. რაოდ: 6

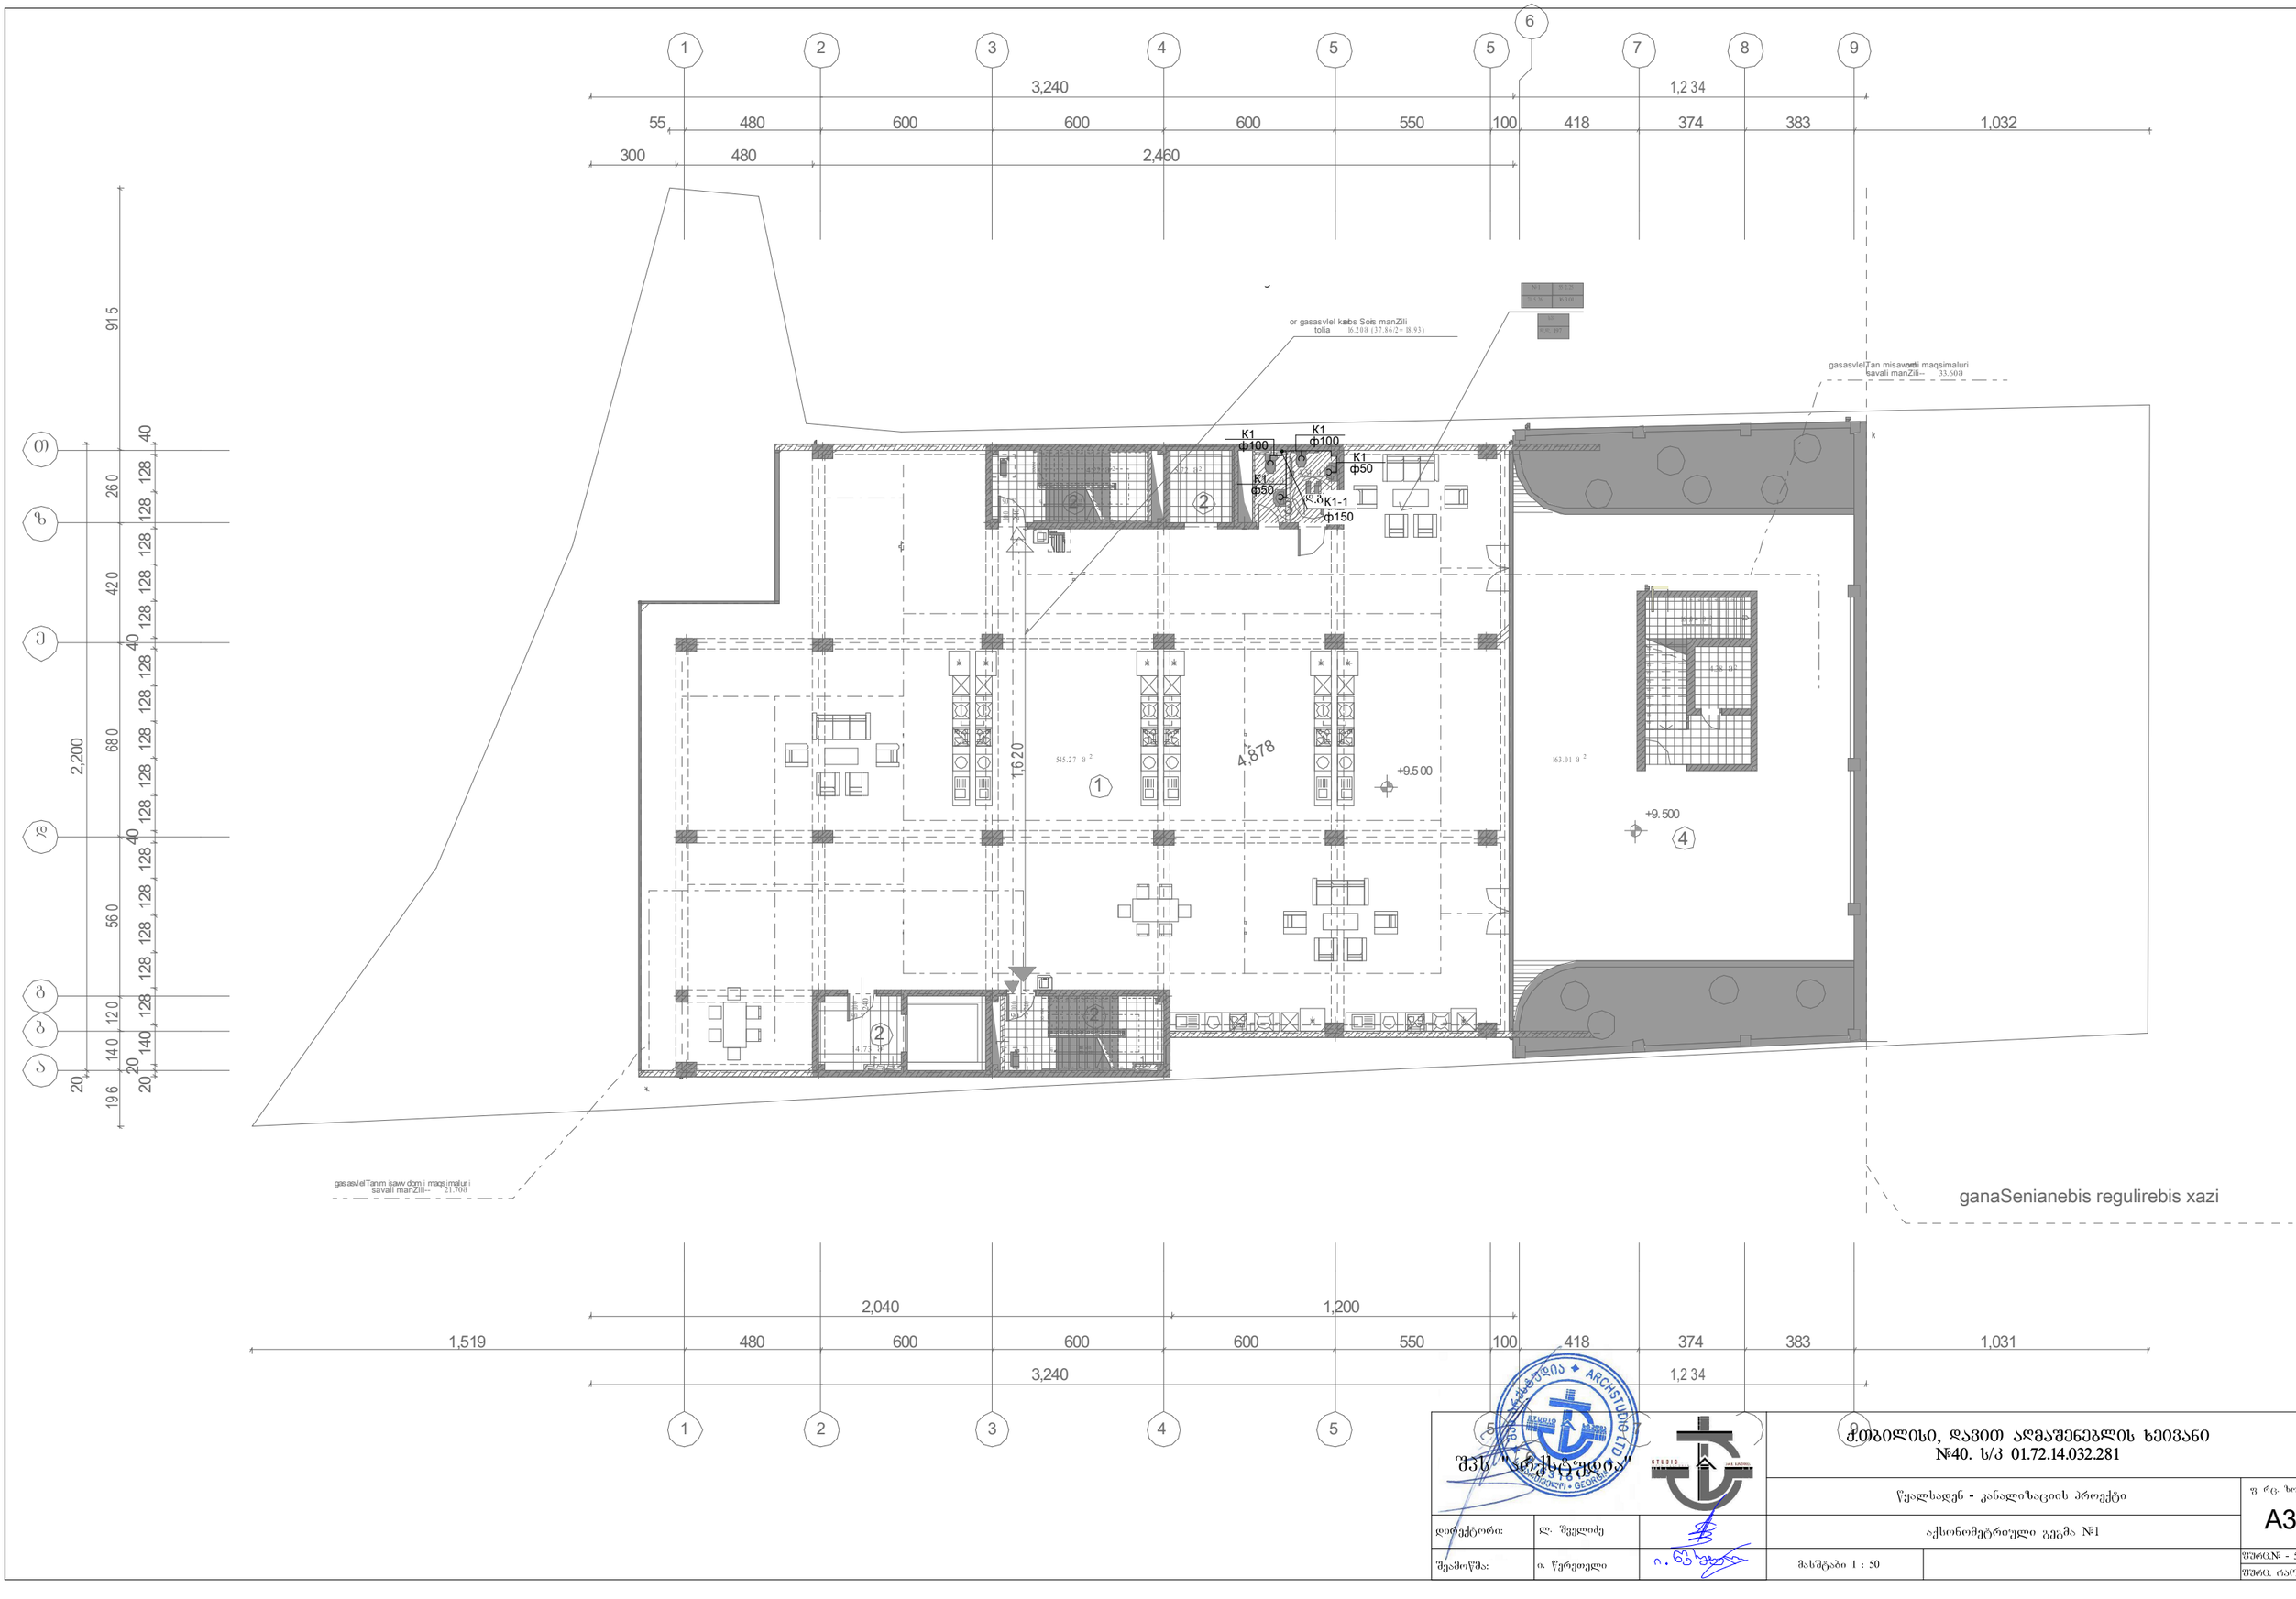

ganaSenianebis regulirebis xazi

შპს "არქსტუდიო"			ქობილისი, დავით აღმაშენებლის ხეივანი №40. ს/კ 01.72.14.032.281
			წყალსადენ - კანალიზაციის პროექტი
დირექტორი:	ლ. შველიძე		აქსონომეტრიული გეგმა №1
შემოწმა:	ი. წერეთელი		მასშტაბი 1 : 50

წ რც. ზომა: A3

წსრც.№ - 5

წსრც. რაოდ: 6

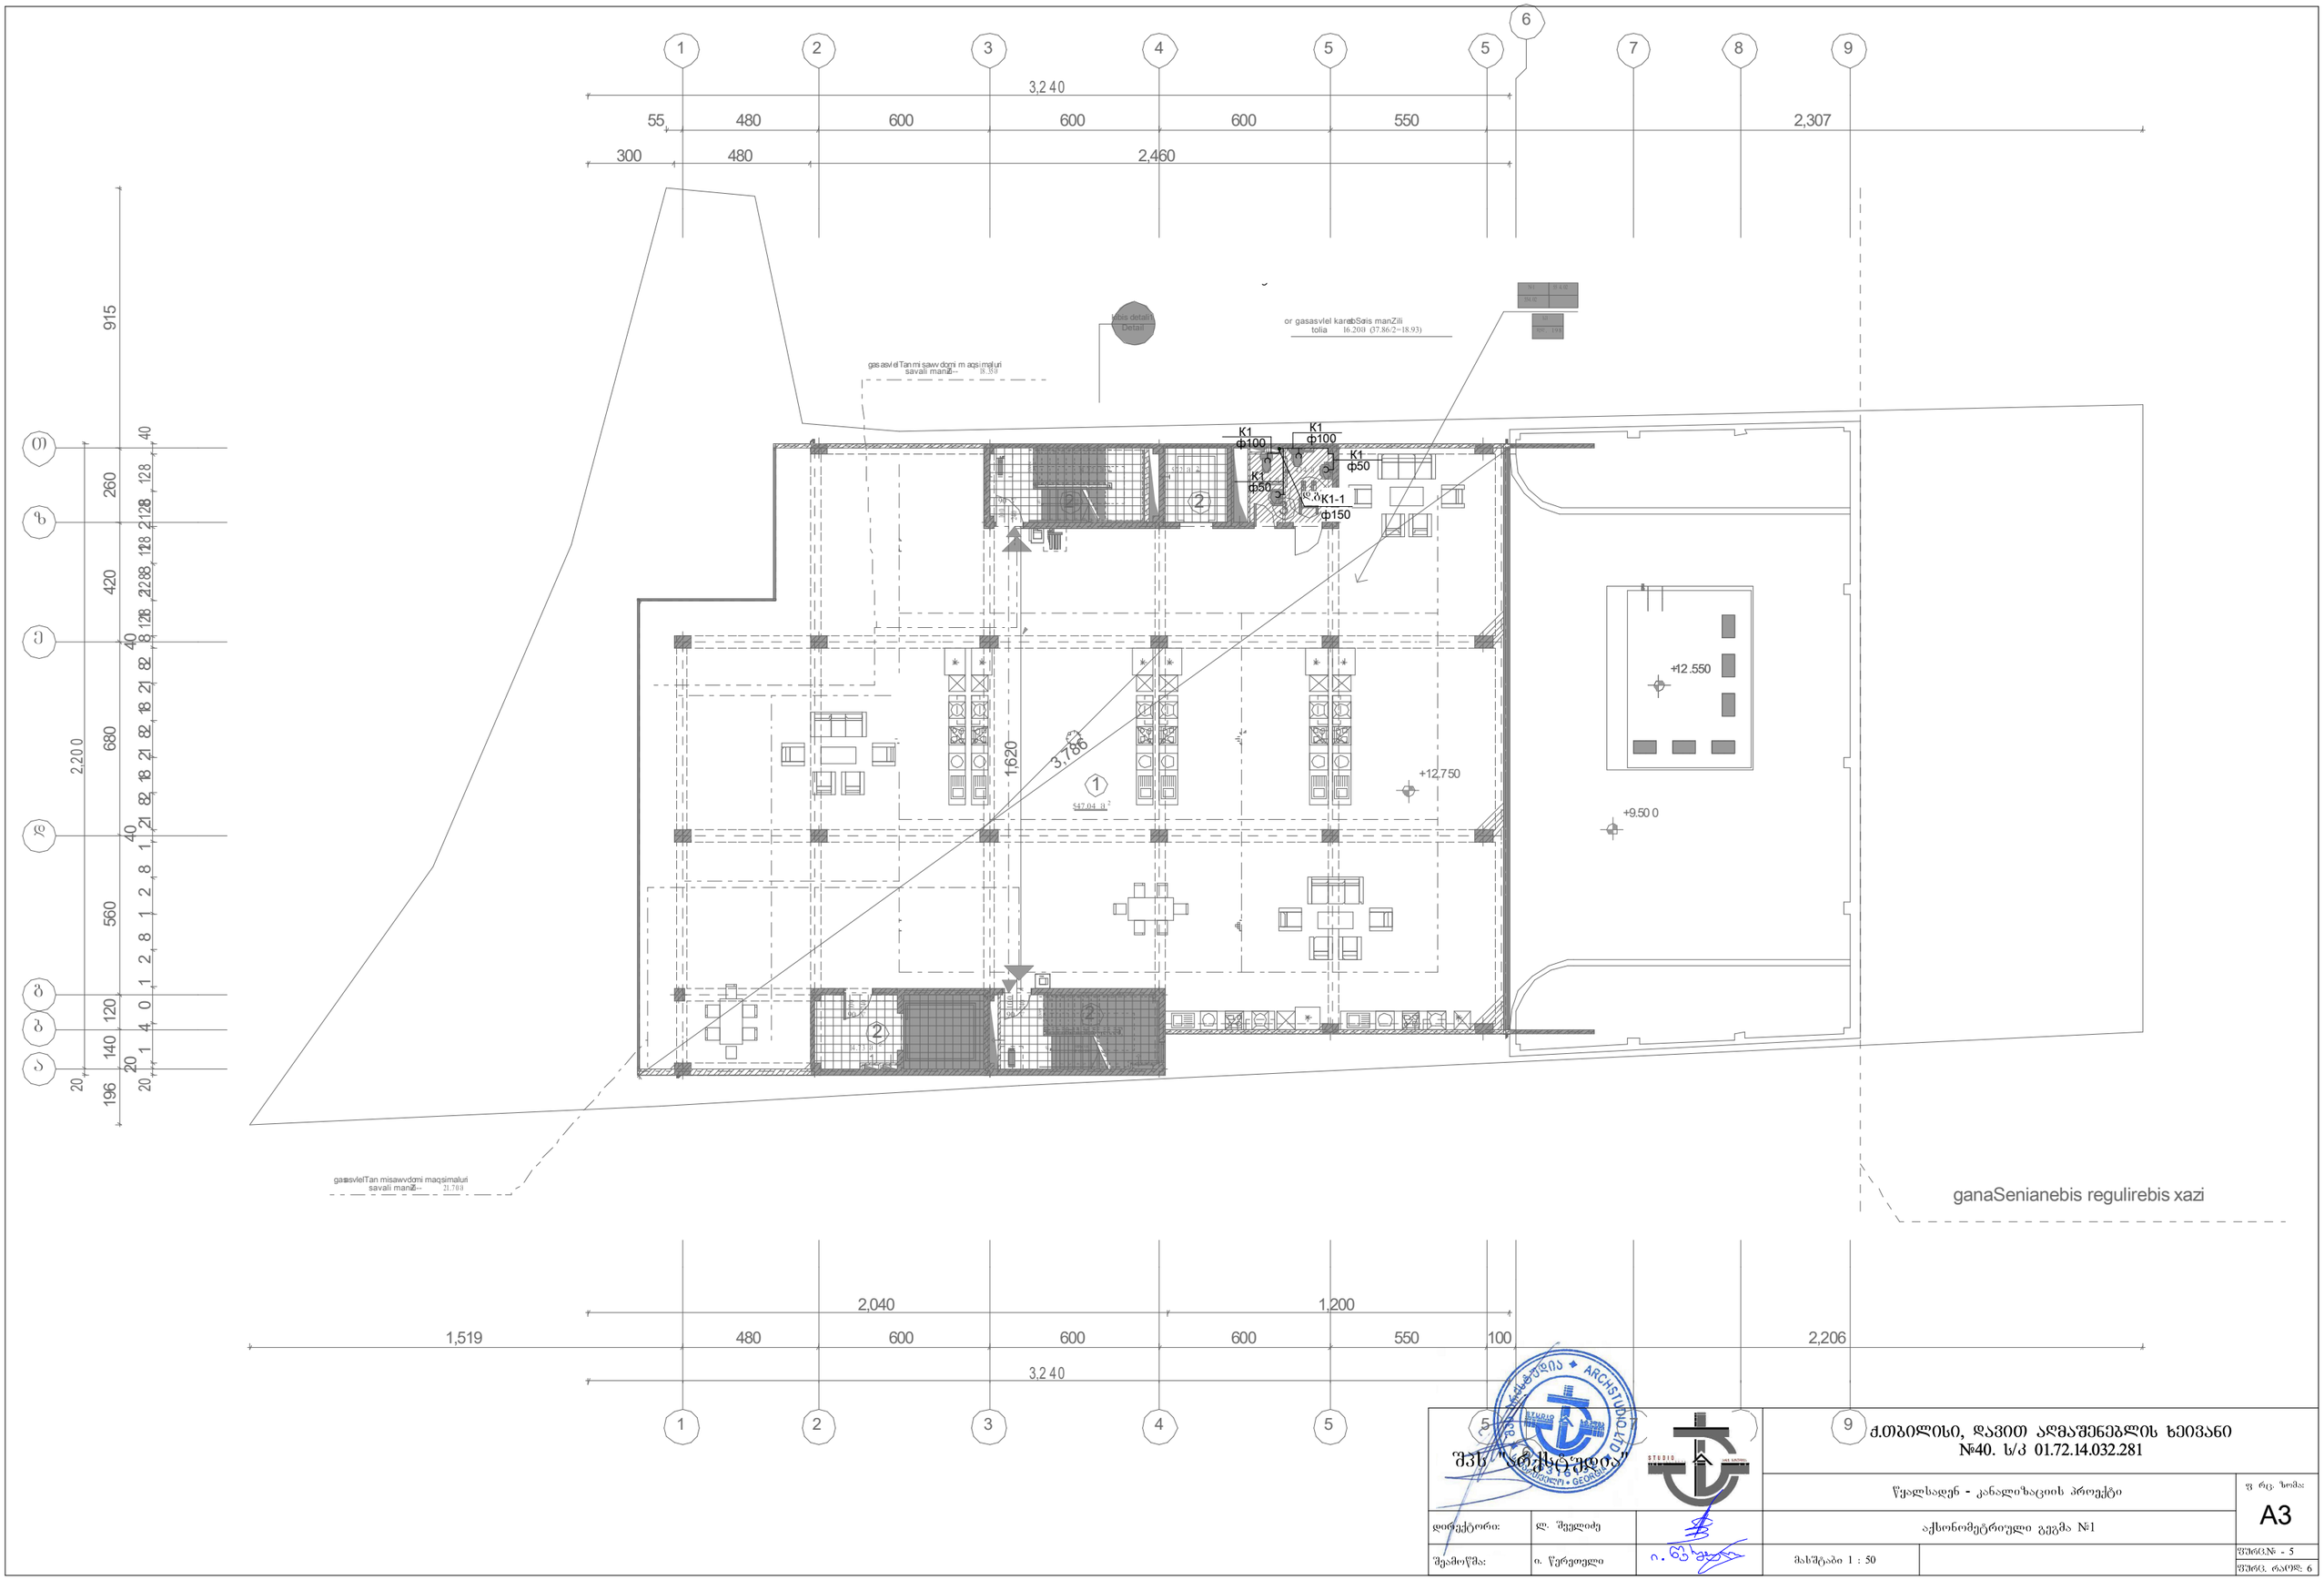
1
2
3
4
5
5
6
7
8
9
3,240
55
480
600
600
600
550
2,307
300
480
2,460
915
260
420
680
560
120
140
20
196
2,200
40
128
128
128
128
126
82
82
82

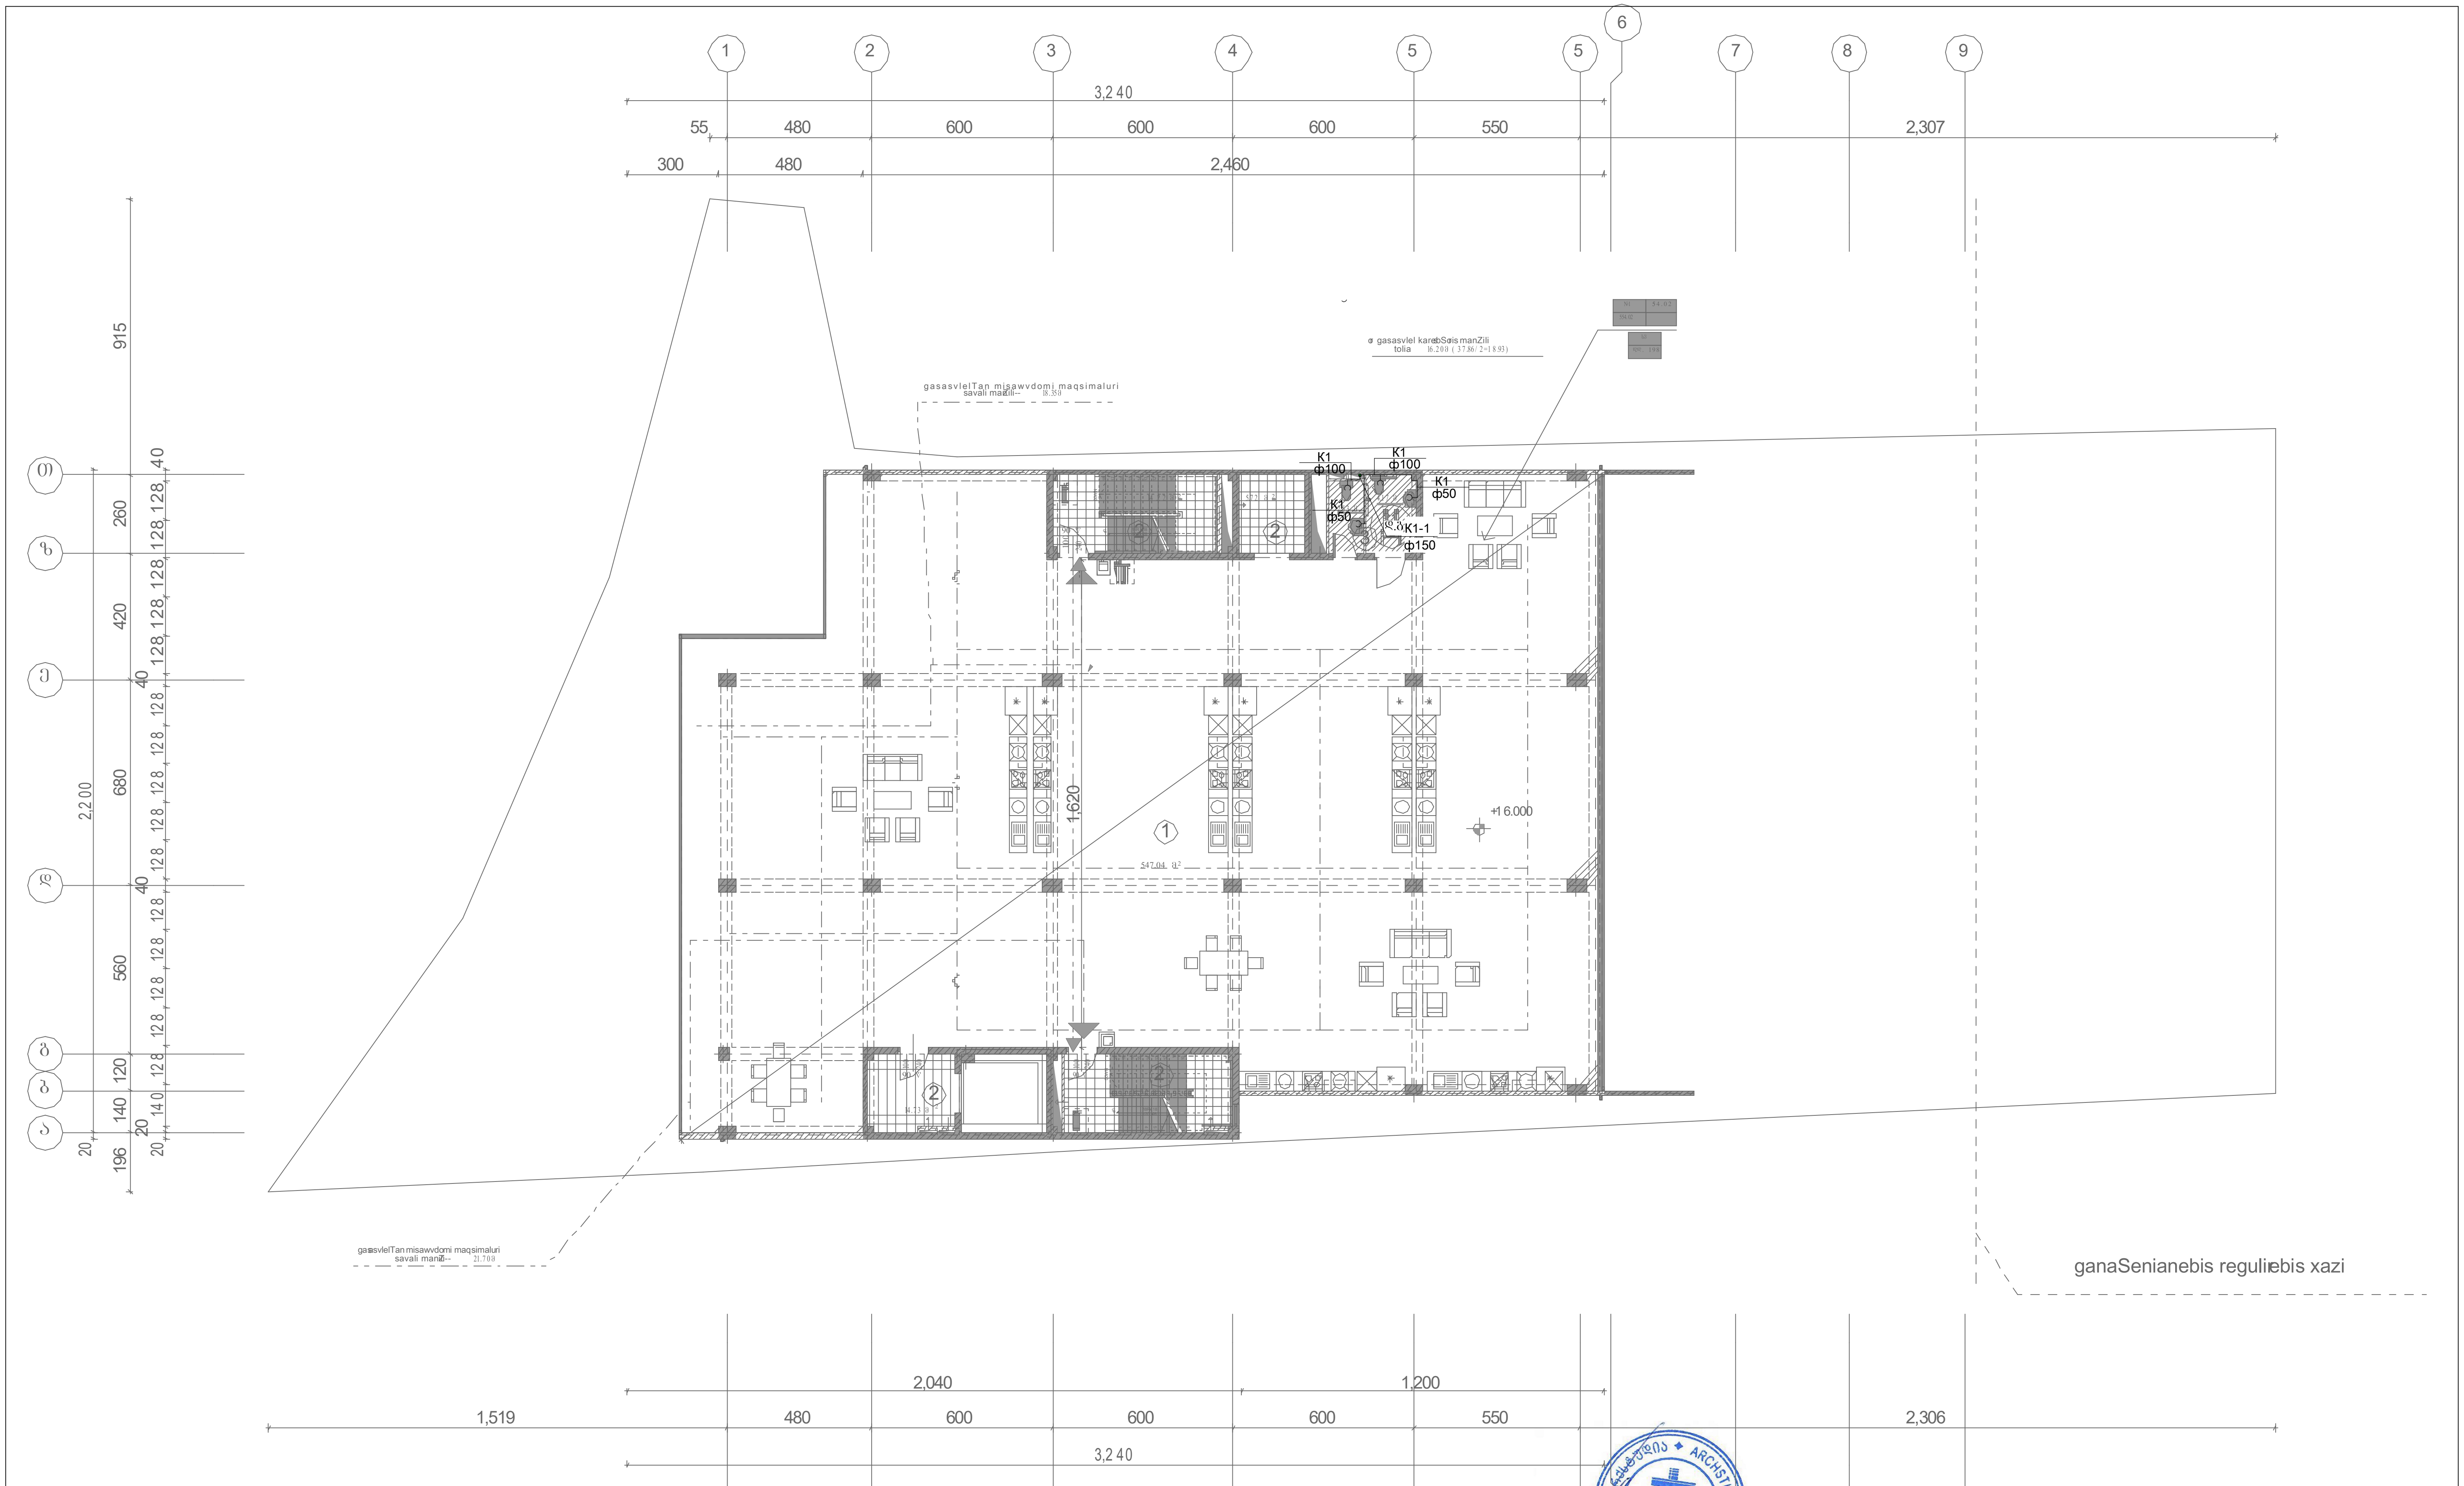

შპს "არქსტუდია"		ქ.თბილისი, დავით აღმაშენებლის ხეივანი №40. ს/კ 01.72.14.032.281	
		წყალსადენ - კანალიზაციის პროექტი	ფ რც. ზომა: A3
დირექტორი:	ლ. შველიძე	აქსონომეტრიული გეგმა №1	
შეამოწმა:	ი. წერეთელი	მასშტაბი 1 : 50	ფურც.№ - 5 ფურც. რაოდ: 6

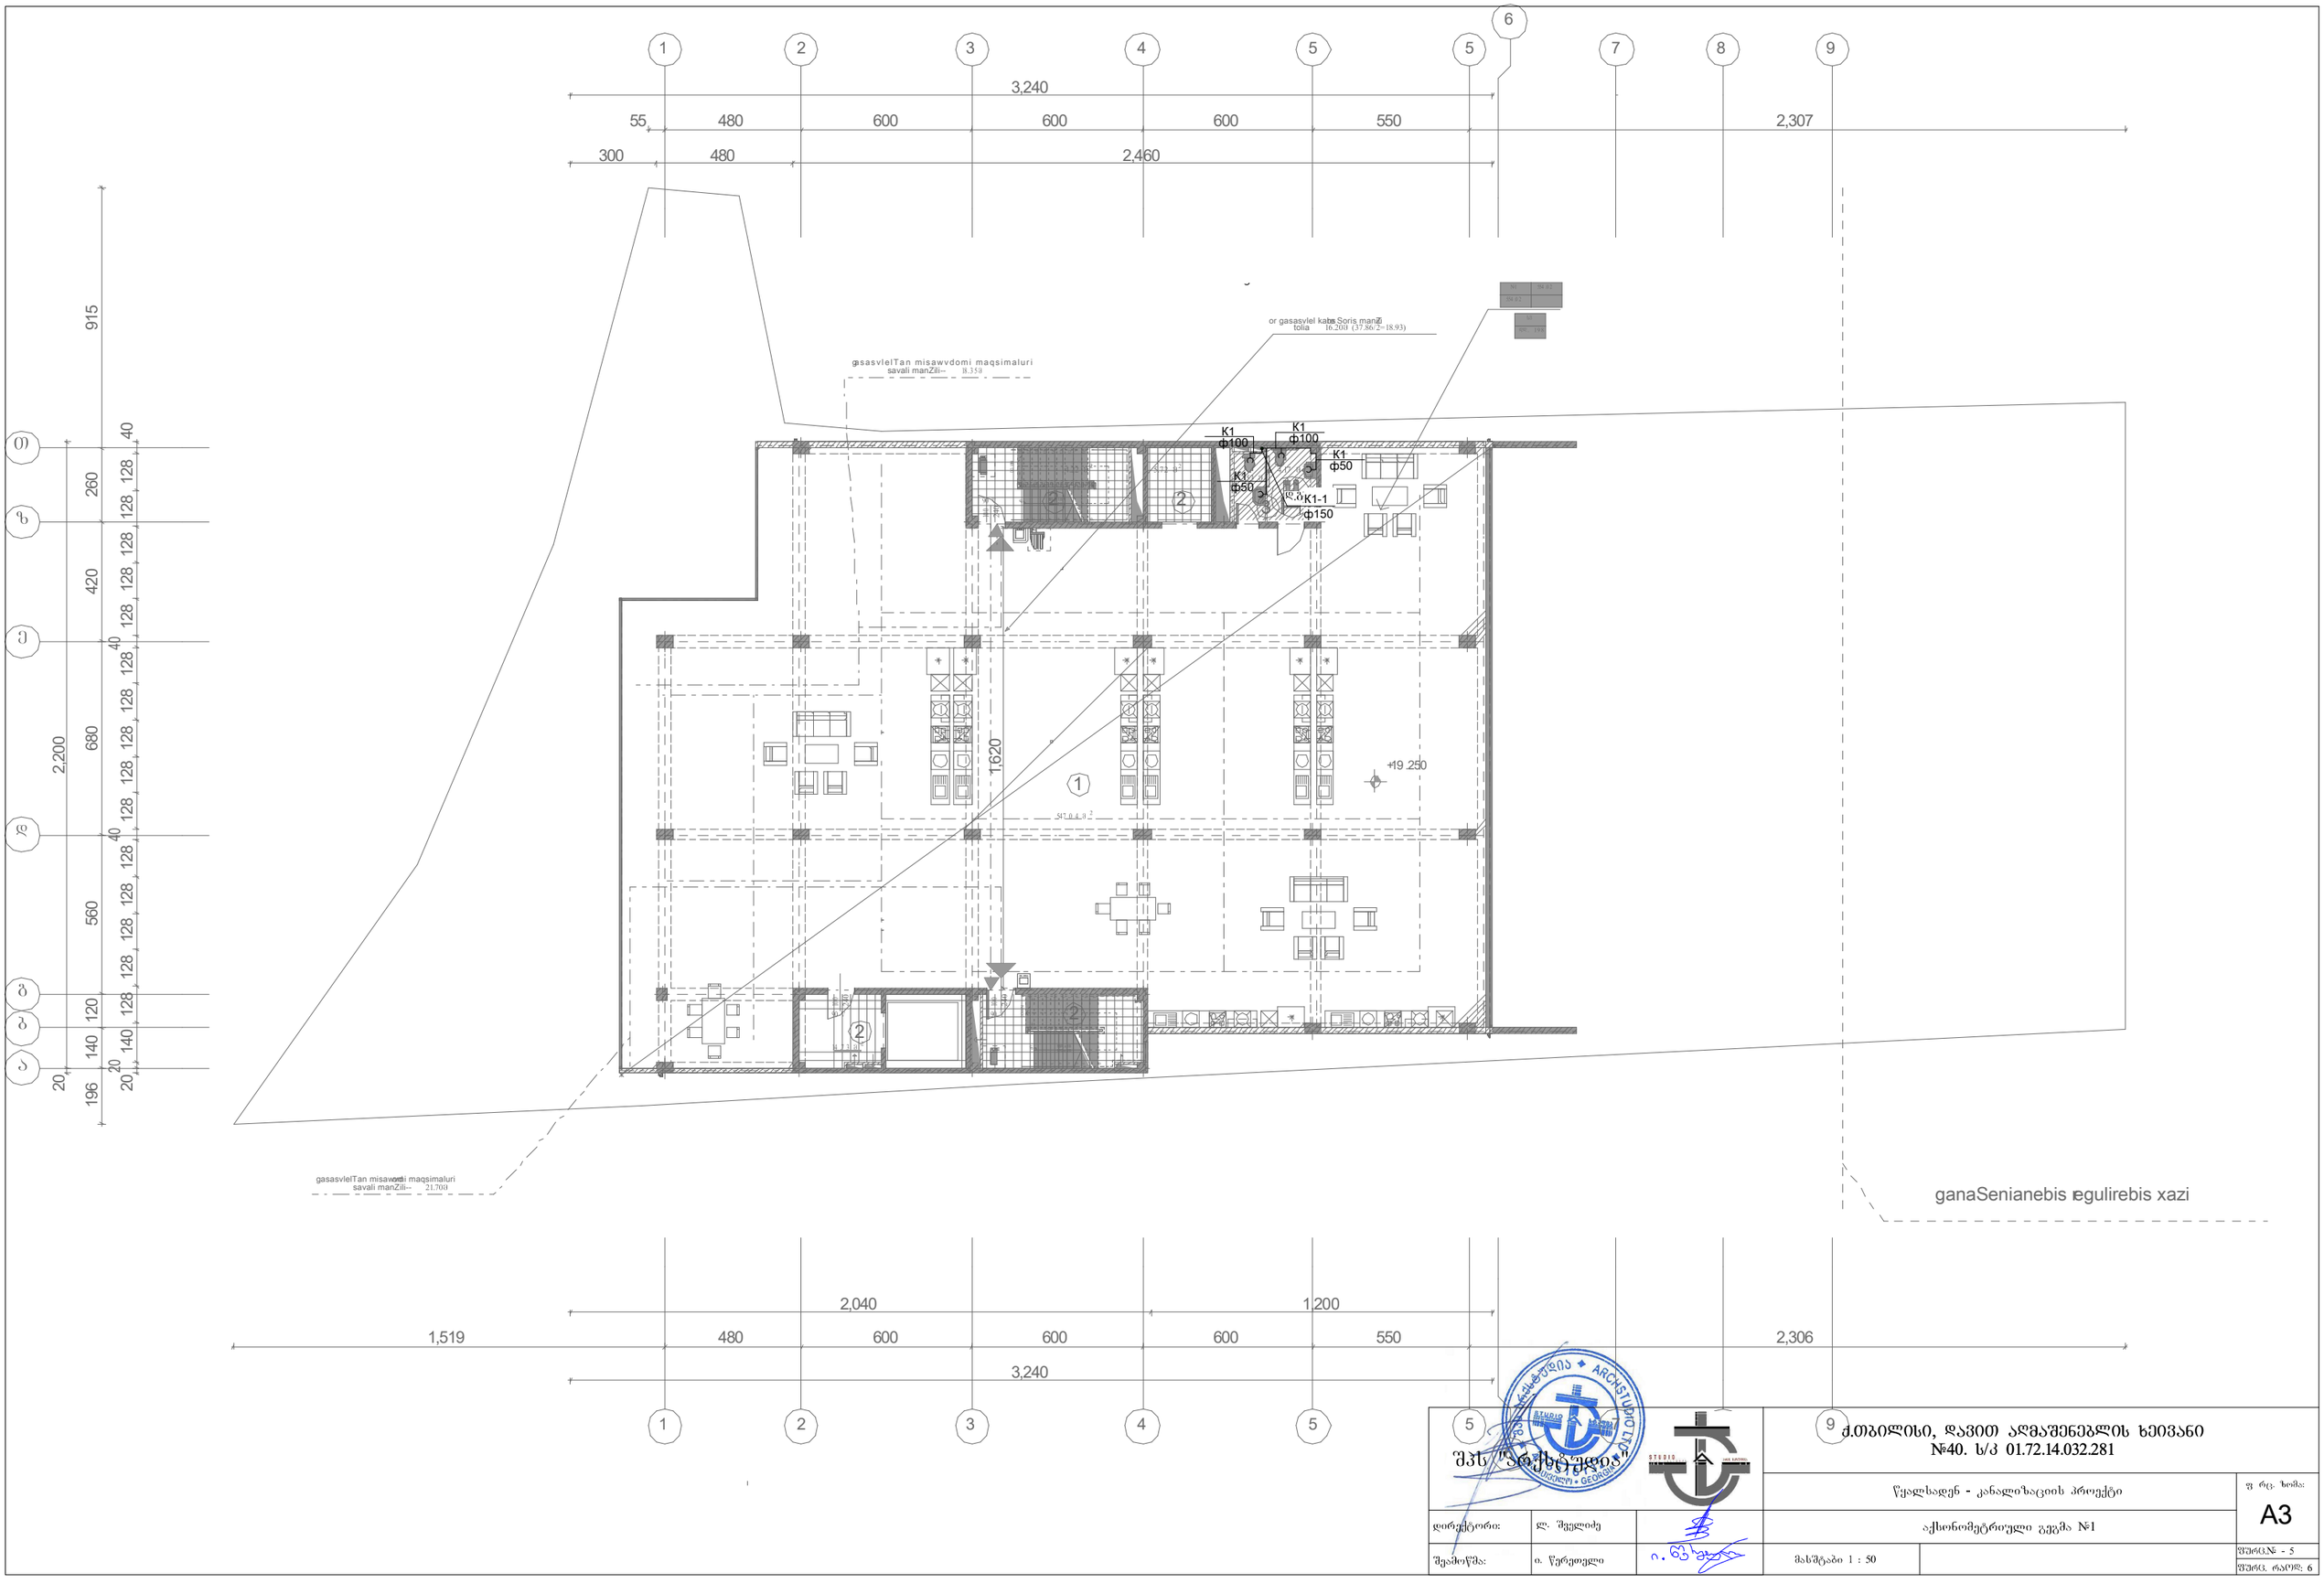

			ქ.თბილისი, დავით აღმაშენებლის ხეივანი №40. ს/კ 01.72.14.032.281	
			წყალსადენ - კანალიზაციის პროექტი	ფ რც. ზომა: A3
დირექტორი:	ლ. შველიძე		აქსონომეტრიული გეგმა №1	
შემოწმა:	ი. წერეთელი		მასშტაბი 1 : 50	ფურც.№ - 5 ფურც. რაოდ: 6

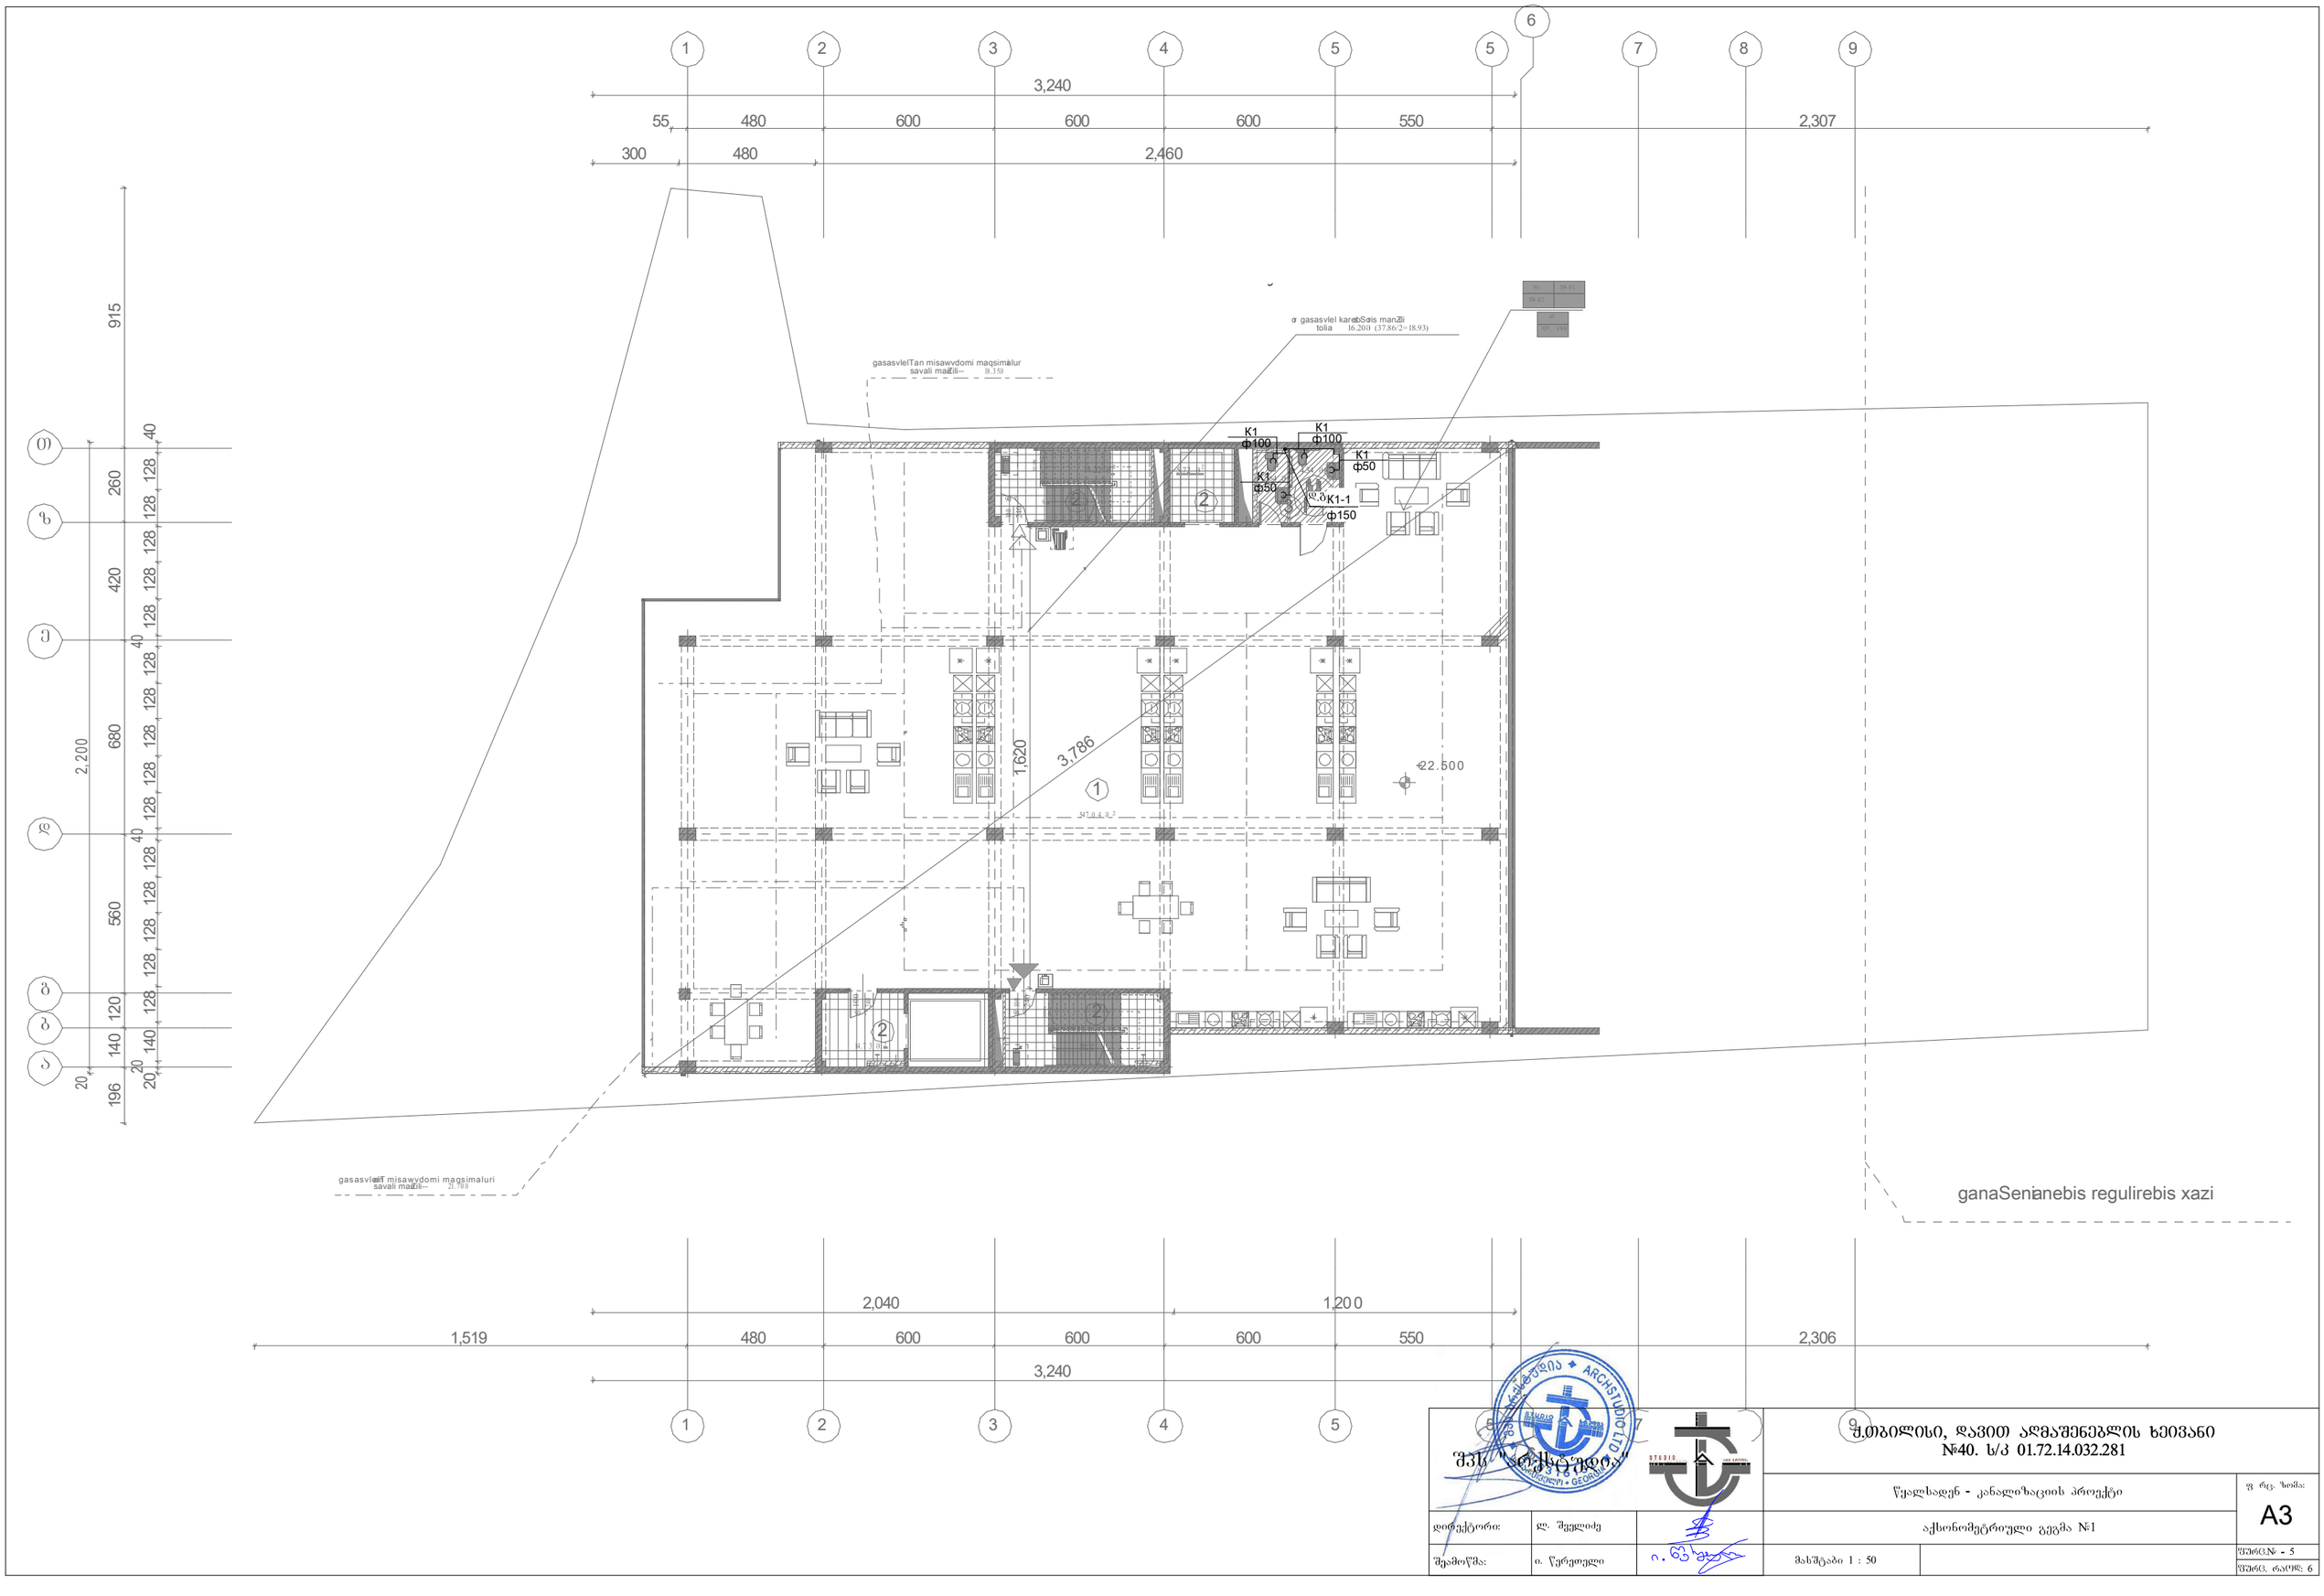

ganaSenianebis regulirebis xazi

შპს "არქსტუდიო"

ქ.თბილისი, დავით აღმაშენებლის ხეივანი №40. ს/კ 01.72.14.032.281

წყალსადენ - კანალიზაციის პროექტი

აქსონომეტრიული გეგმა №1

დირექტორი:	ლ. შეყლაძე		
შემოწმა:	ი. წერეთელი		

მასშტაბი 1 : 50

ფ რც. ზომა: A3

ფურც.№ - 5

ფურც. რაოდ: 6

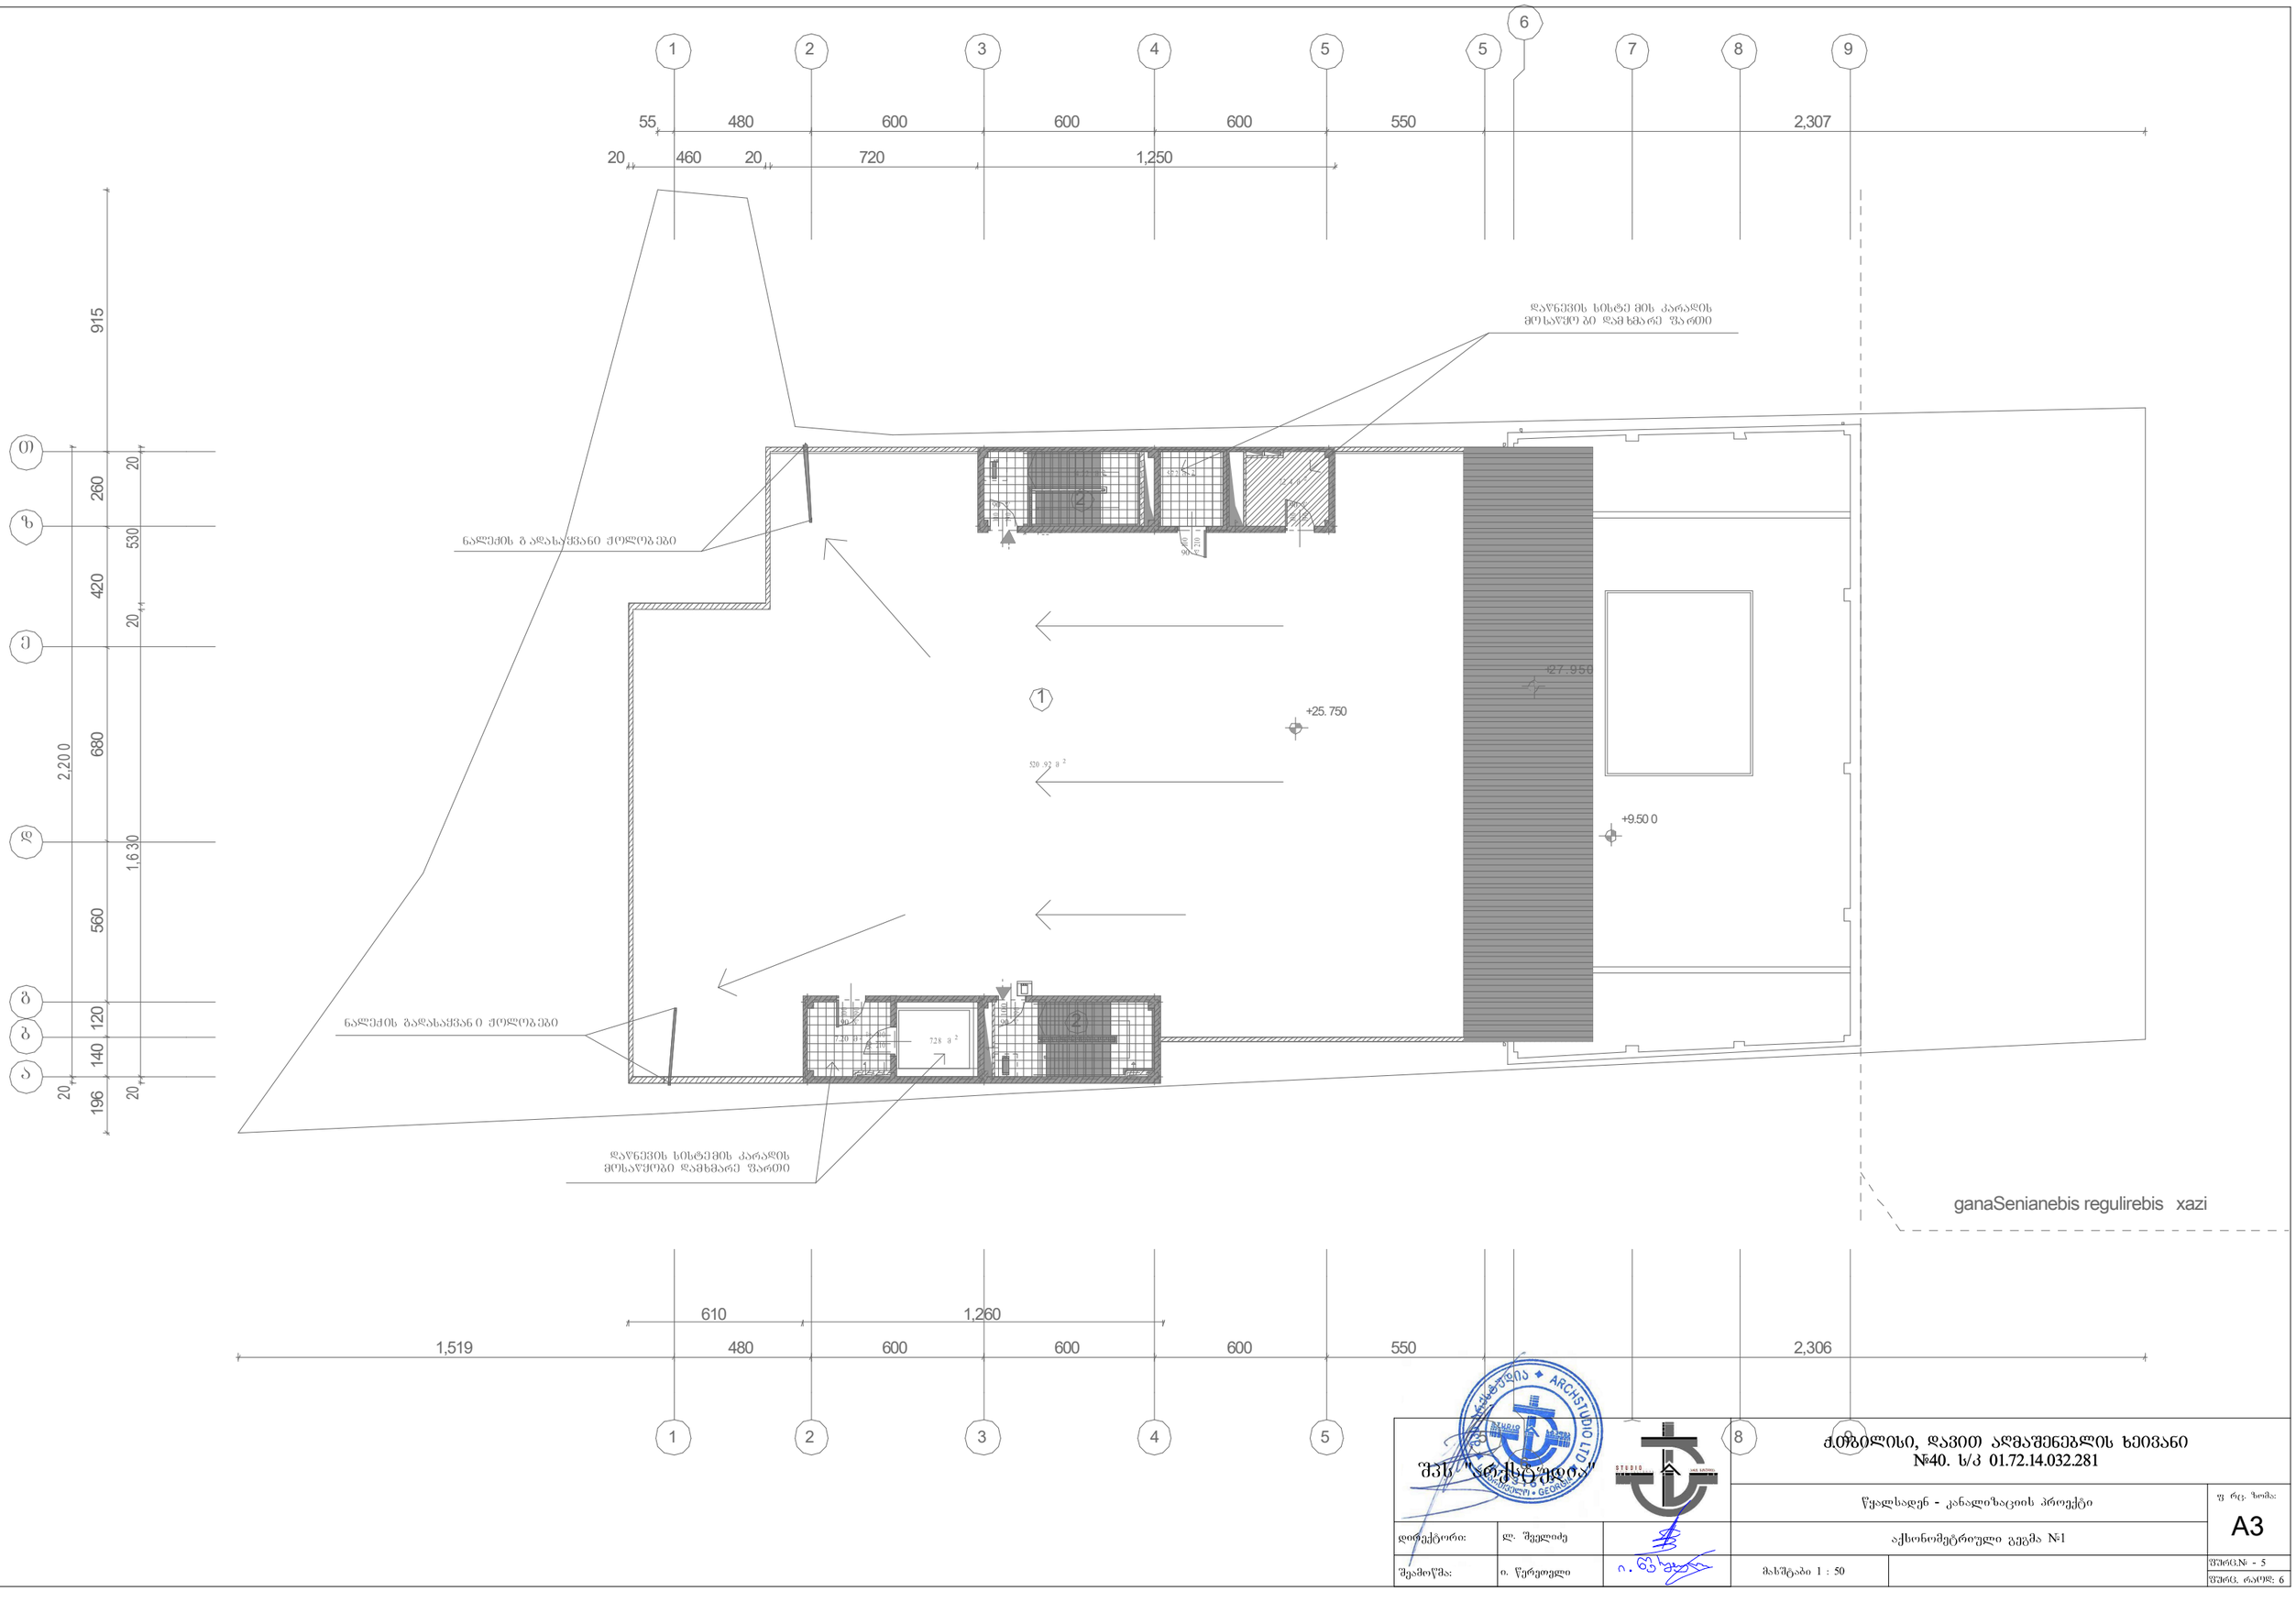

შპს "არქსტუდიო"

			ქ.ზესტაფონი, დავით აღმაშენებლის ხეივანი №40. ს/კ 01.72.14.032.281	
			წყალსადენ - კანალიზაციის პროექტი	ფ რც. ზომა: A3
დირექტორი:	ლ. შველიძე		აქსონომეტრიული გეგმა №1	
შემოწმა:	ი. წერეთელი		მასშტაბი 1 : 50	შრომ.№ - 5 / შრომ. რაოდ: 6