



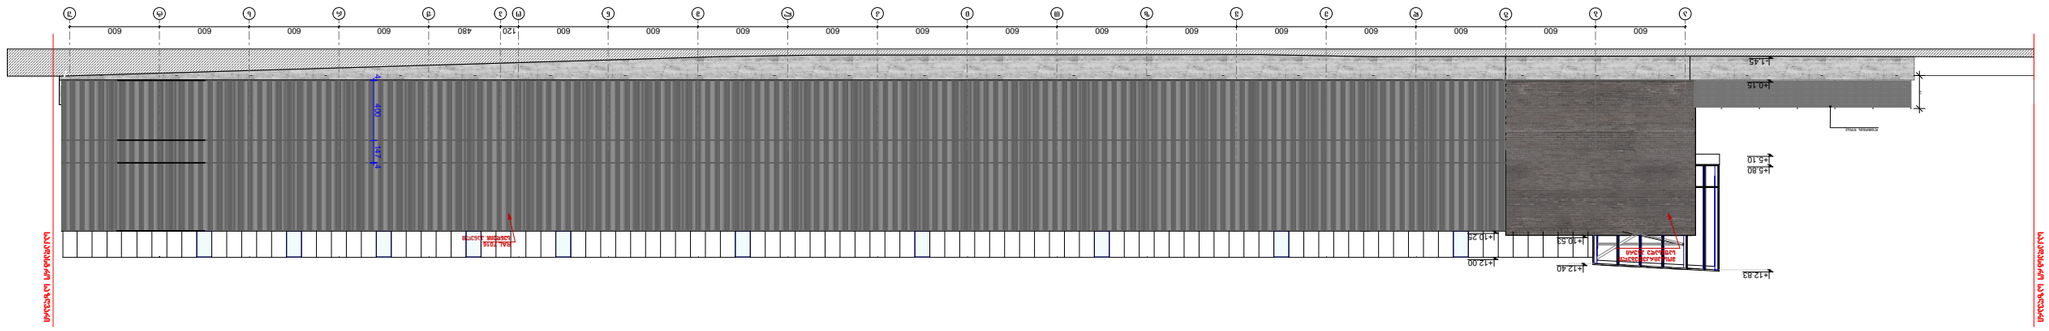




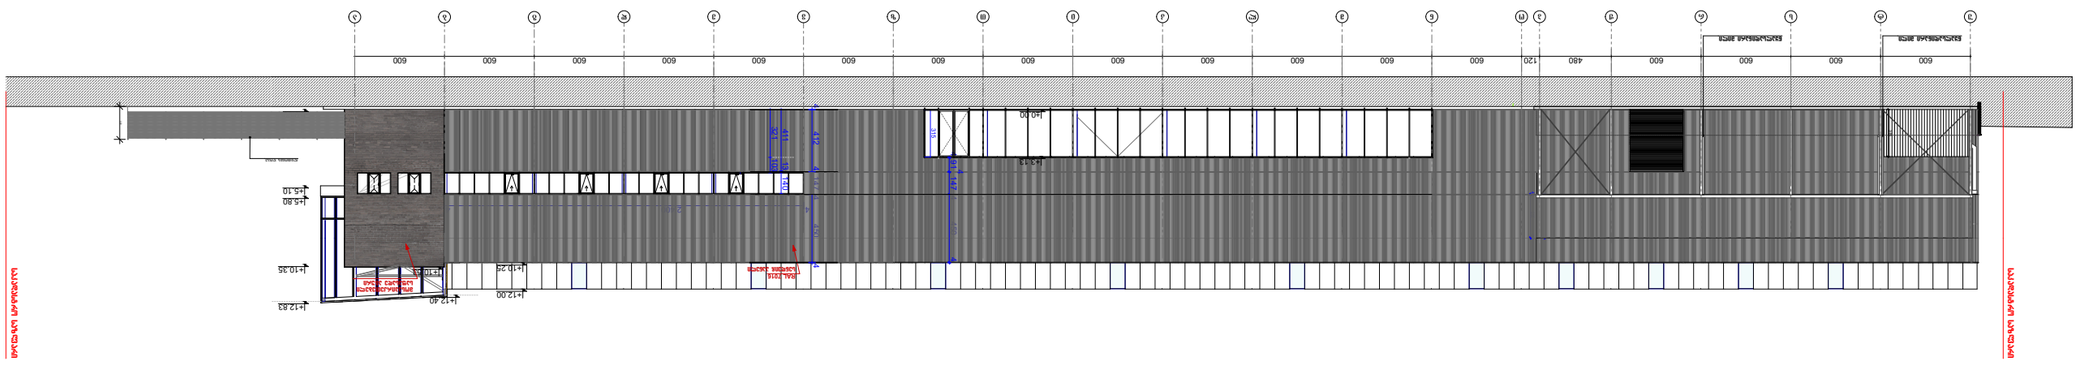







ფასადი 1,-5 ღერძებში

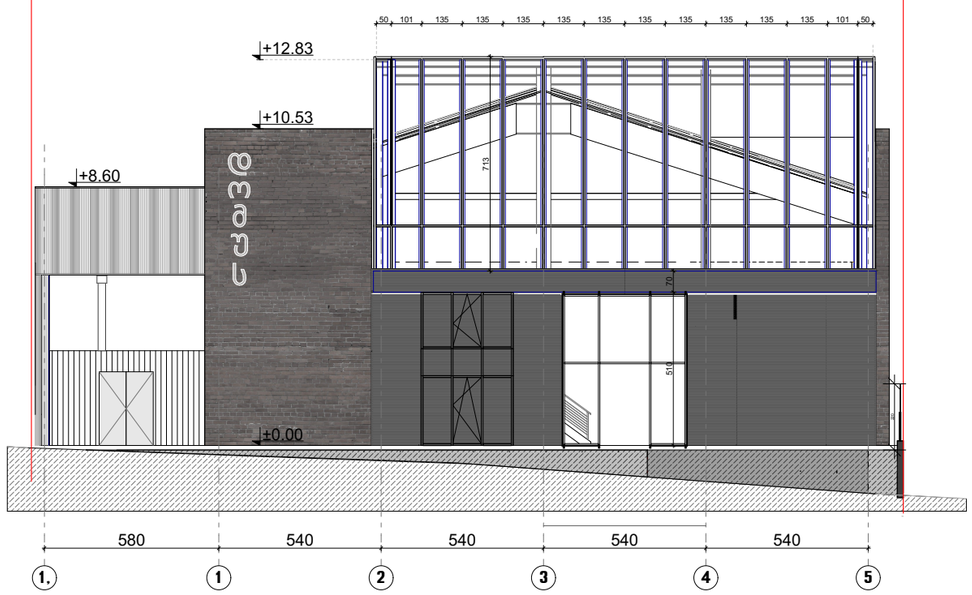

ფასადი 5-1, ღერძებში

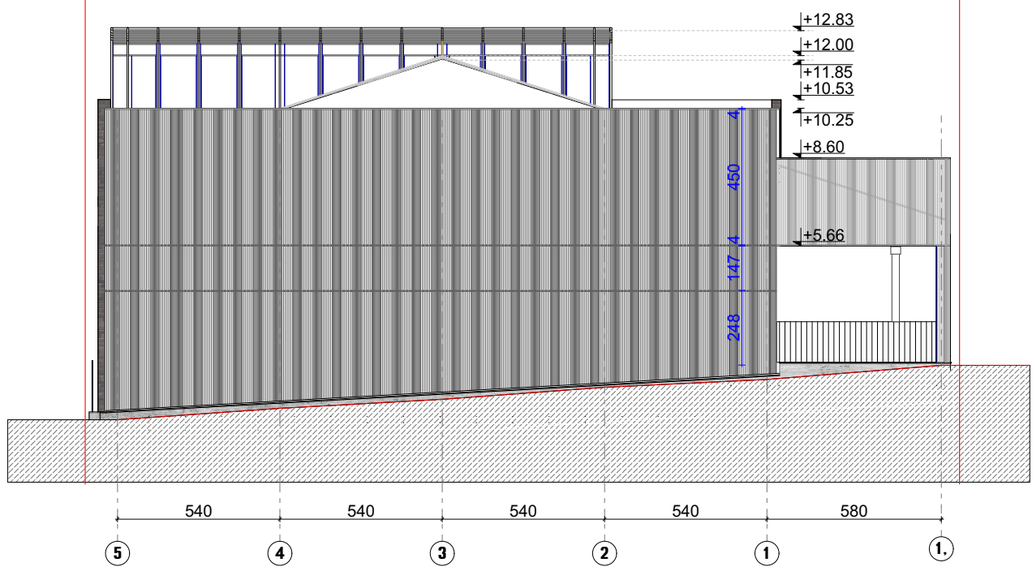

დომუს	დირექტორი		ხ. კორძახია	ალუმინის ავარ შენჯრების ნაკეთობათა საამქრო, ქ. ობოლისში, სოფელ დიღომში საკადასტრო კოდი 01.74.14.014.722	2020
	ავტორი		ლ. ლეჟავა		ხარისხი / ზ.ზ.
	მთ. კონსტ.			არქიტექტურული ნაწილი	
დამკვეთი: შპს «დომუს ალუმინიუმი»	ზმა		ქ. ზანიაძე	ფასადი 1,-5 ფასადი 5-1,	მასშტაბი 1:200