აღმოსავლეთ ევროპის უნივერსიტეტის ლობის პროექტი

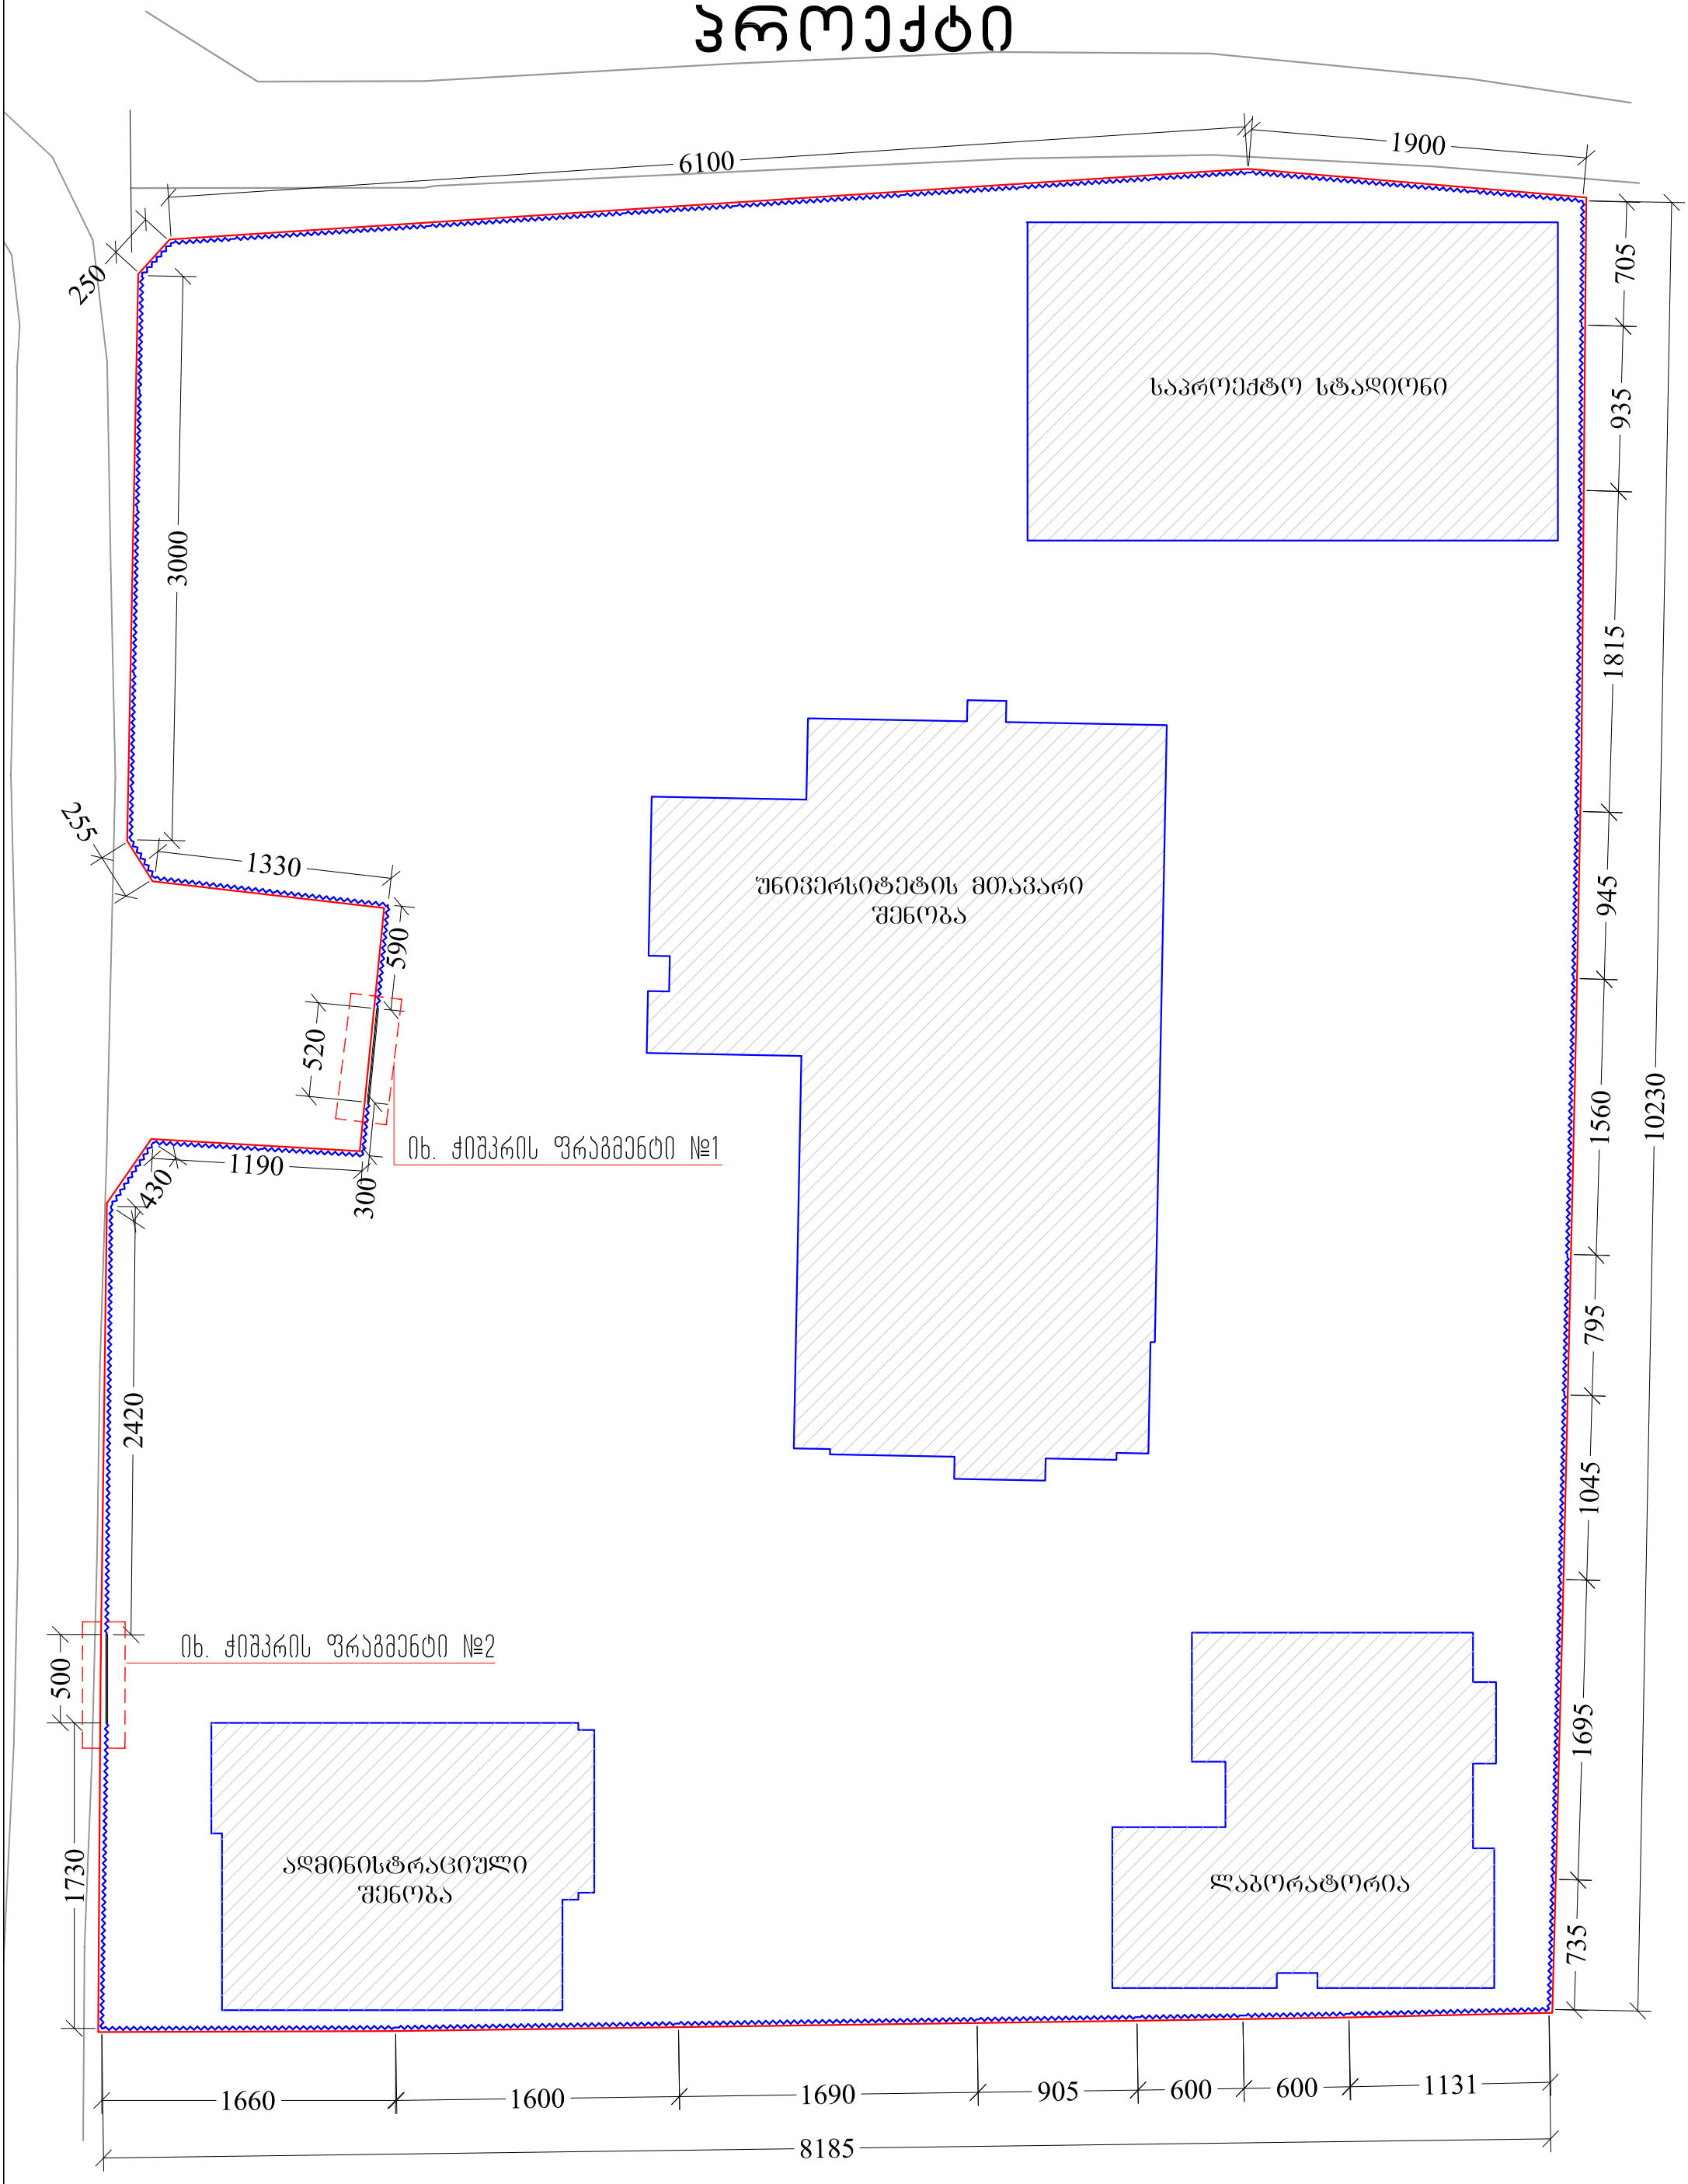

ლეგენდა (მ. 1:500)

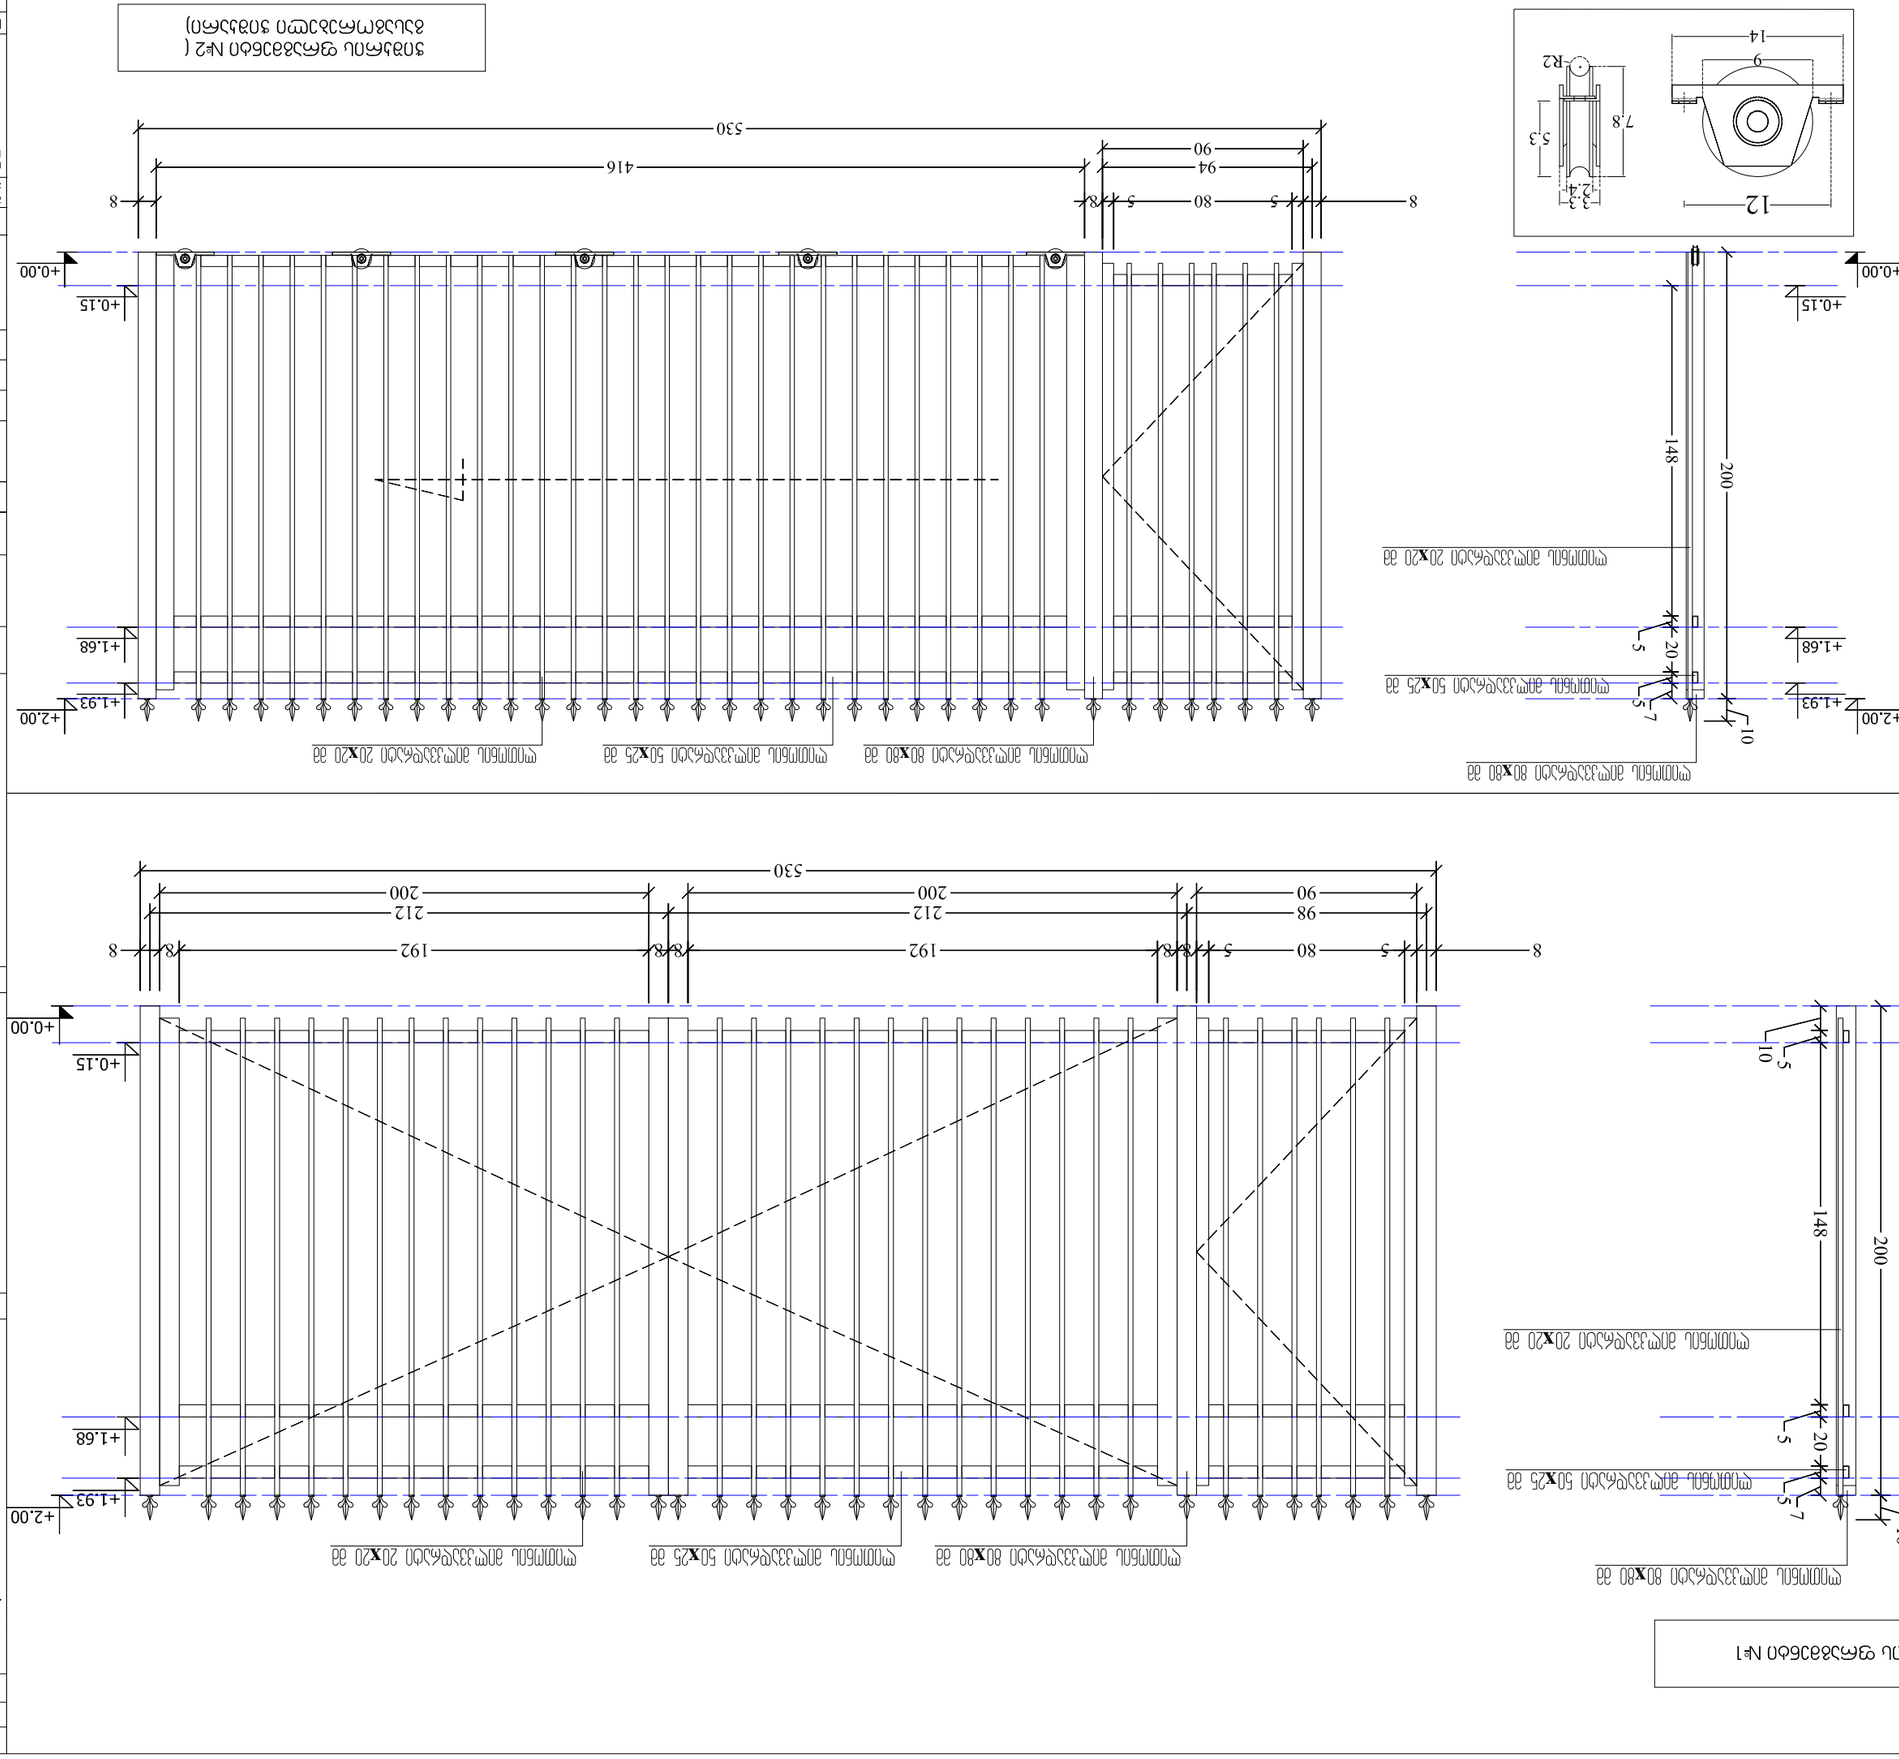

ფურცლის ზომა PAPER SIZE	A-3		
პროექტის № CONTRACT #		1.6.07	gegmebi.dwg
ნახაზის ტიპი STAGE	ტექნიკური INDEX	ფურც. PAGES	
ნახაზის №№ DRWG.	ცვლილების №	ცვლილების შინაარსი REVISIONS	ცვლილების თარიღი DATE
	1		
	2		
	3		
	4		
	5		
	6		
მასშტაბი SCALE	1:100	გამოშვების თარიღი DATE OF ISSUE	25/07/2020

EAST EUROPEAN UNIVERSITY
East European University (EEU)
4 Shatili str., Tbilisi 0178, Georgia
Tel: +995 (32) 248 01 41;
E-mail: info@eeu.edu.ge
Web-page: www.eeu.edu.ge







ფორმატი PAPER SIZE	A-3		
ხელშეკრულების № CONTRACT #		1.6.07	gegmebi.dwg
პროექტის № PROJECT #			
ფაილის სახელი FILE NAME			






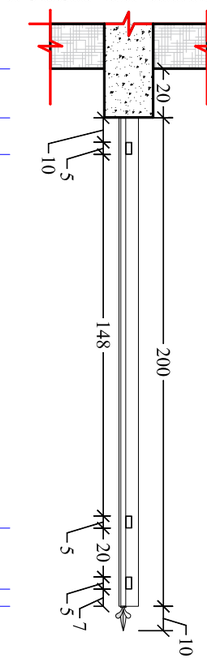

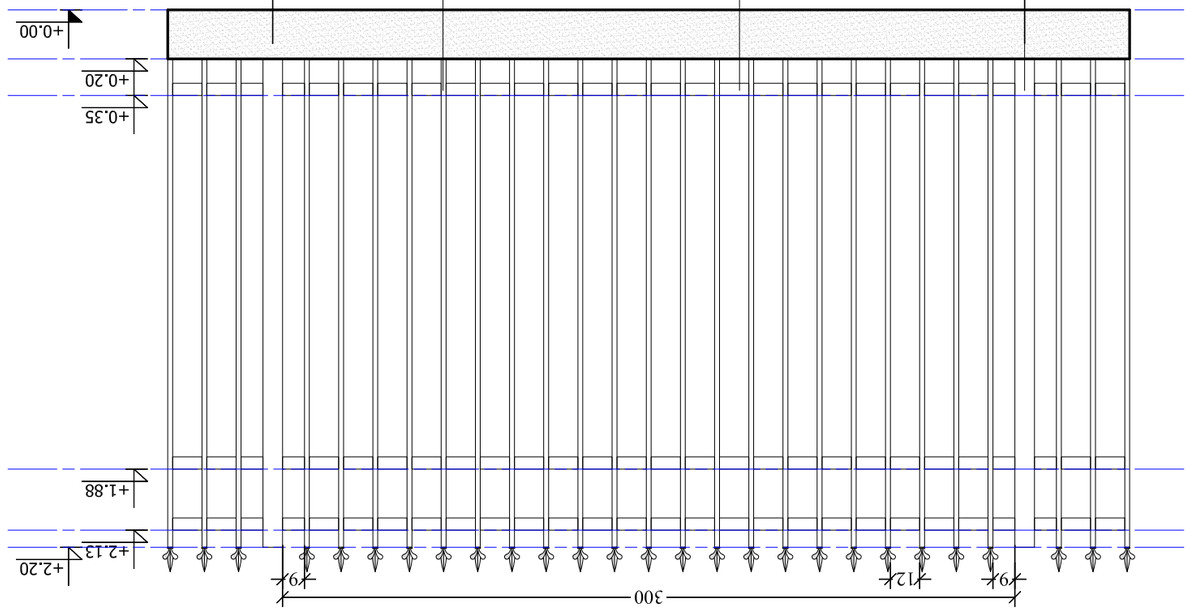



მ 1:25

ფორმატი PAPER SIZE	A-3		
ხელშეკრულების № CONTRACT #		1.6.07	gegmebi.dwg
პროექტის № PROJECT #			
ფაილის სახელი FILE NAME			








ლითონის მილკვადრატი 20x20 მმ.
ლითონის მილკვადრატი 50x25 მმ.
ლითონის მილკვადრატი 80x80 მმ.