

ნახაზის დასახელება

შენობა A-1
ფასადი 1-4 ღერძებს შორის

ტექტონიკური მაჩვენებლები:

შენიშვნა:

სქემატური პრილი

დამკვეთი:

შპს. „ენჯი და კომპანია“

ობიექტის დასახელება:

ინდივიდუალური ერთბინიანი საცხოვრებელი სახლი

ობიექტის მისამართი:

ქ. ობილისი, ობილისის ზღვა (ნაკვეთი I/175)
(ს.კ/კოდი: 01.12.21.001.534)
ქ. ობილისი, ბუხნოვას ქუჩა №20
(ს.კ/კოდი: 01.12.21.001.179)

დამბეჭდარებელი:

თანამდებობა	ხელმოწერა	სახელი/გვარი
არქიტექტორი		დ. ბაირამაშვილი
არქიტექტორი		ნ. ბარნაბიშვილი
შესრულება		ნ. ბარნაბიშვილი

მ. 1:100

ფორმატი: A3

ქ. ობილისი 2020 წ

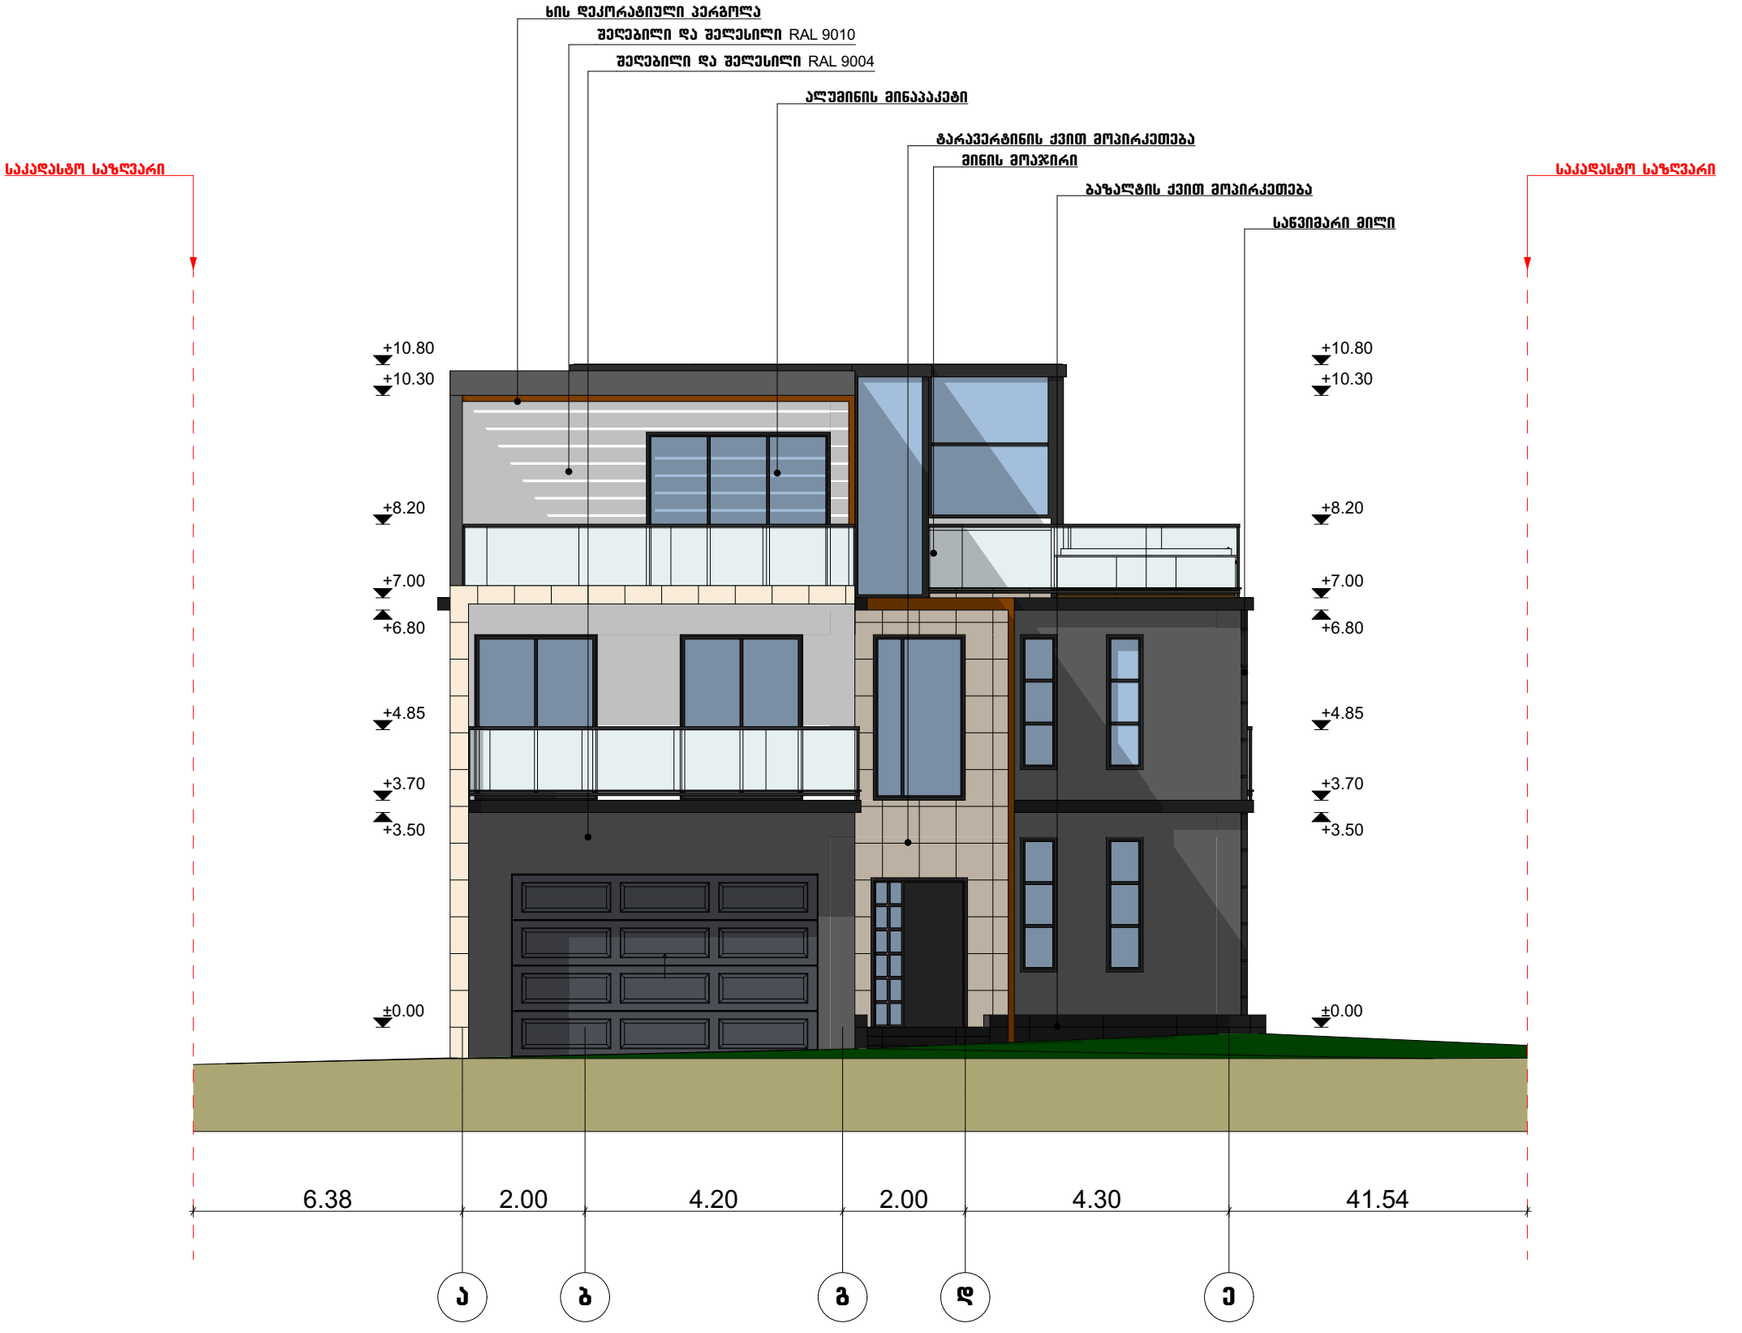

ნახაზის დასახელება

ფასადი ა-ე ღერძებს შორის

ტექნიკურ-მომსახურე მანიშნებლები:

შენიშვნა:

სქემატური ბრილი

დამკვეთი:

შ.პ.ს. „ენჯი და კომპანია“

ობიექტის დასახელება:

ინდივიდუალური ერთბინიანი საცხოვრებელი სახლი

ობიექტის მისამართი:

ქ. ობილისი, ობილისის ზღვა
(ნაკვეთი I/175)
(სააქ/კოდი: 01.12.21.001.534)
ქ. ობილისი, ბეშენოვას ქუჩა №20
(სააქ/კოდი: 01.12.21.001.179)

დამგეგმარებელი:

თანამდებობა	ხელმოწერა	სახელი/გვარი
არქიტექტორი		დ. ბაირამაშვილი
არქიტექტორი		ნ. ბარნაბიშვილი
შესრულა		ნ. ბარნაბიშვილი

მ. 1:100

ფორმატი: A3

ქ. ობილისი 2020 წ

შენობა A-1

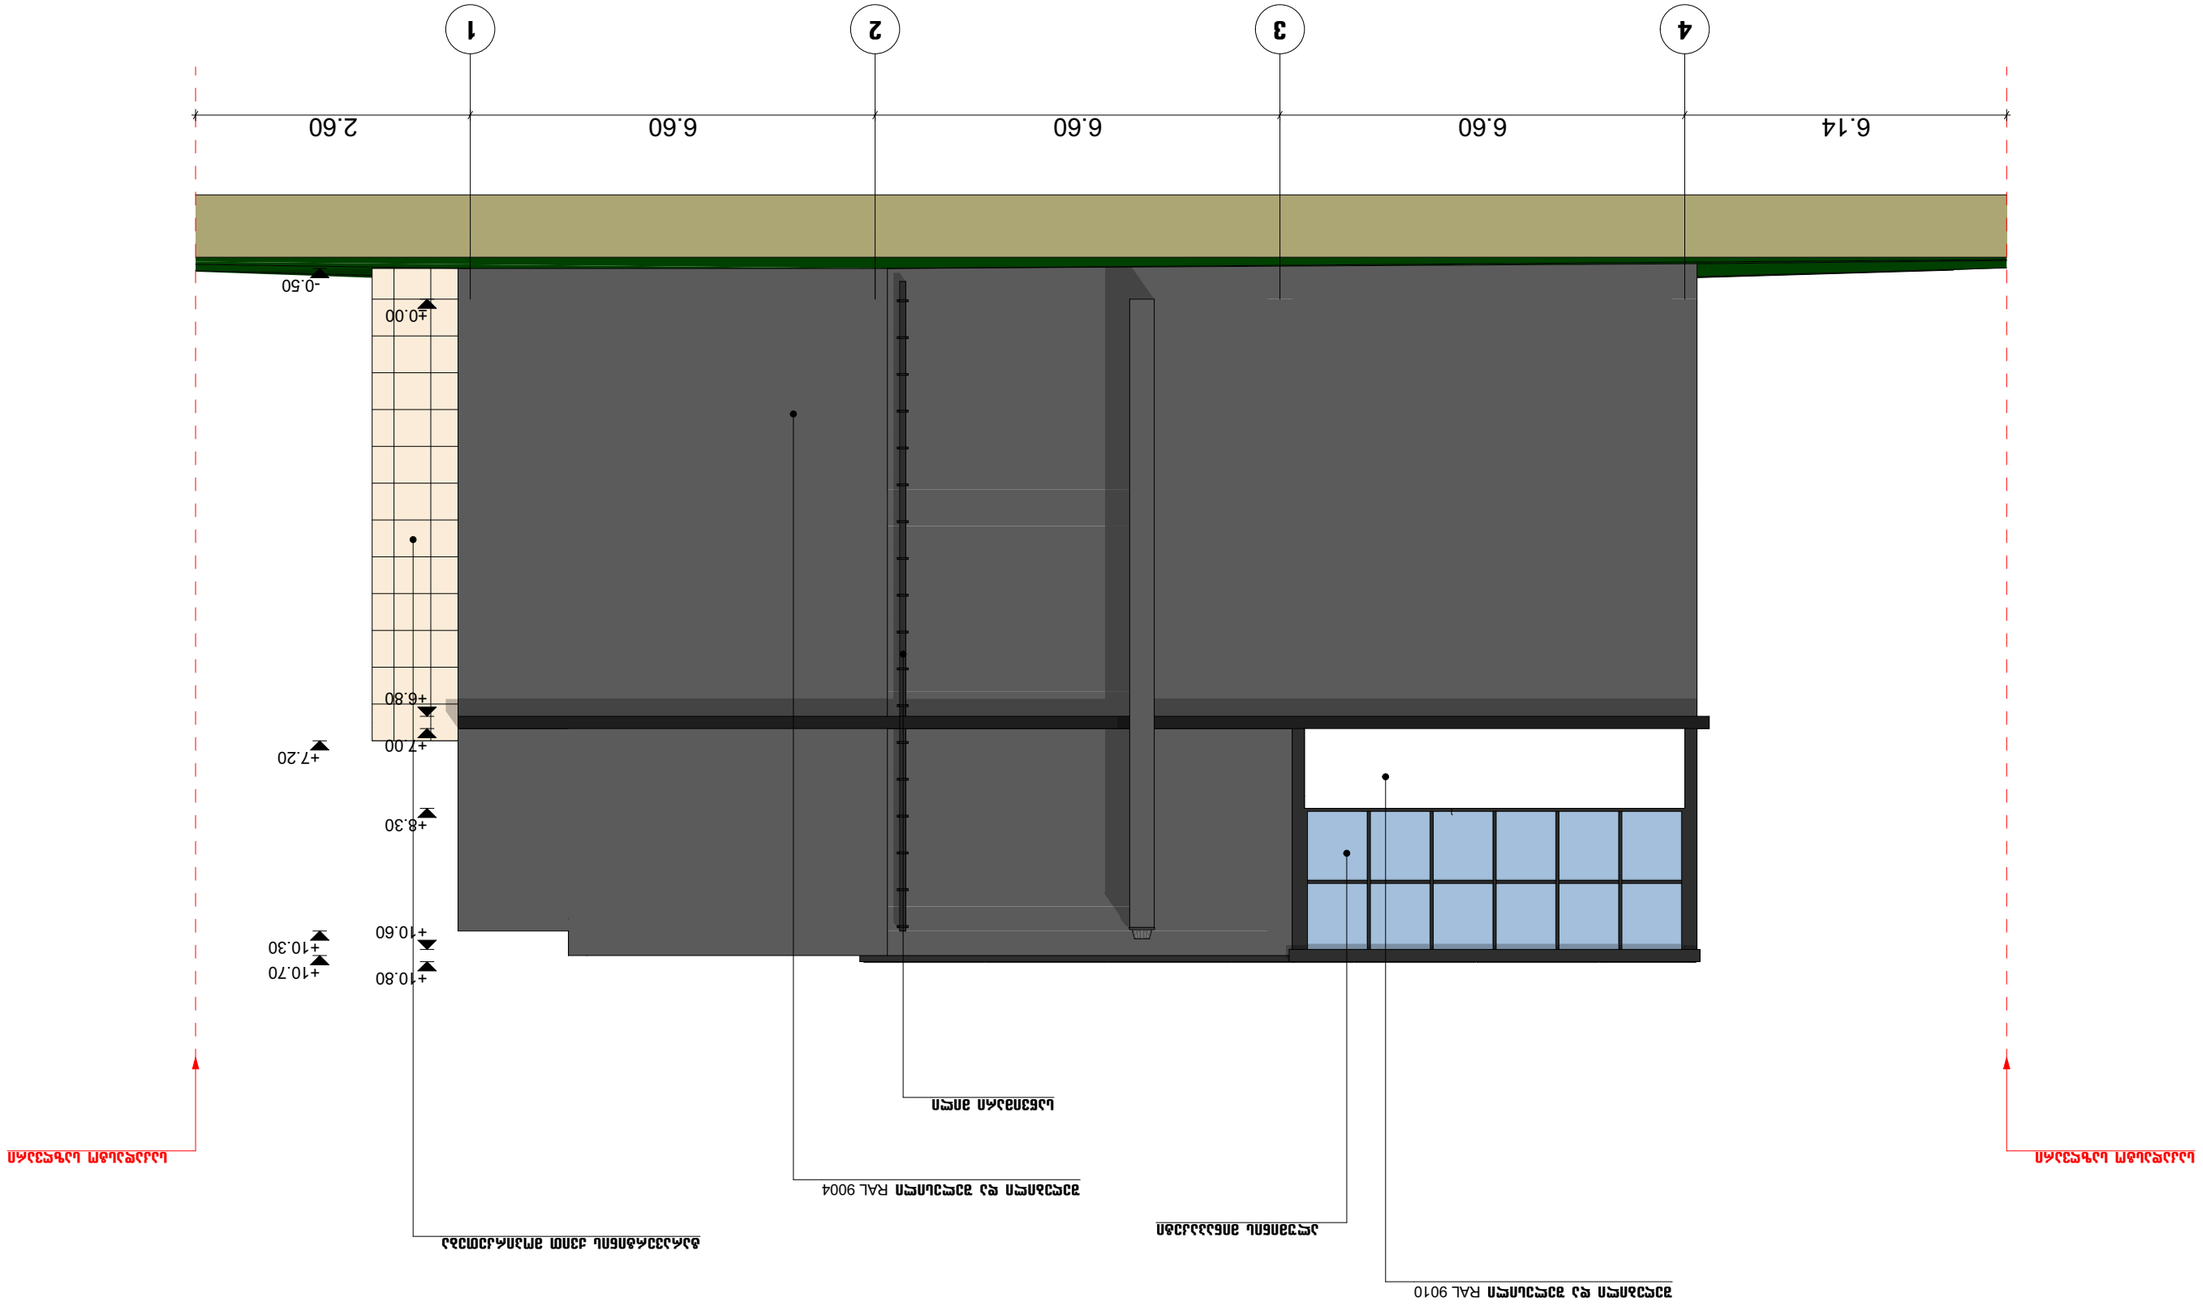



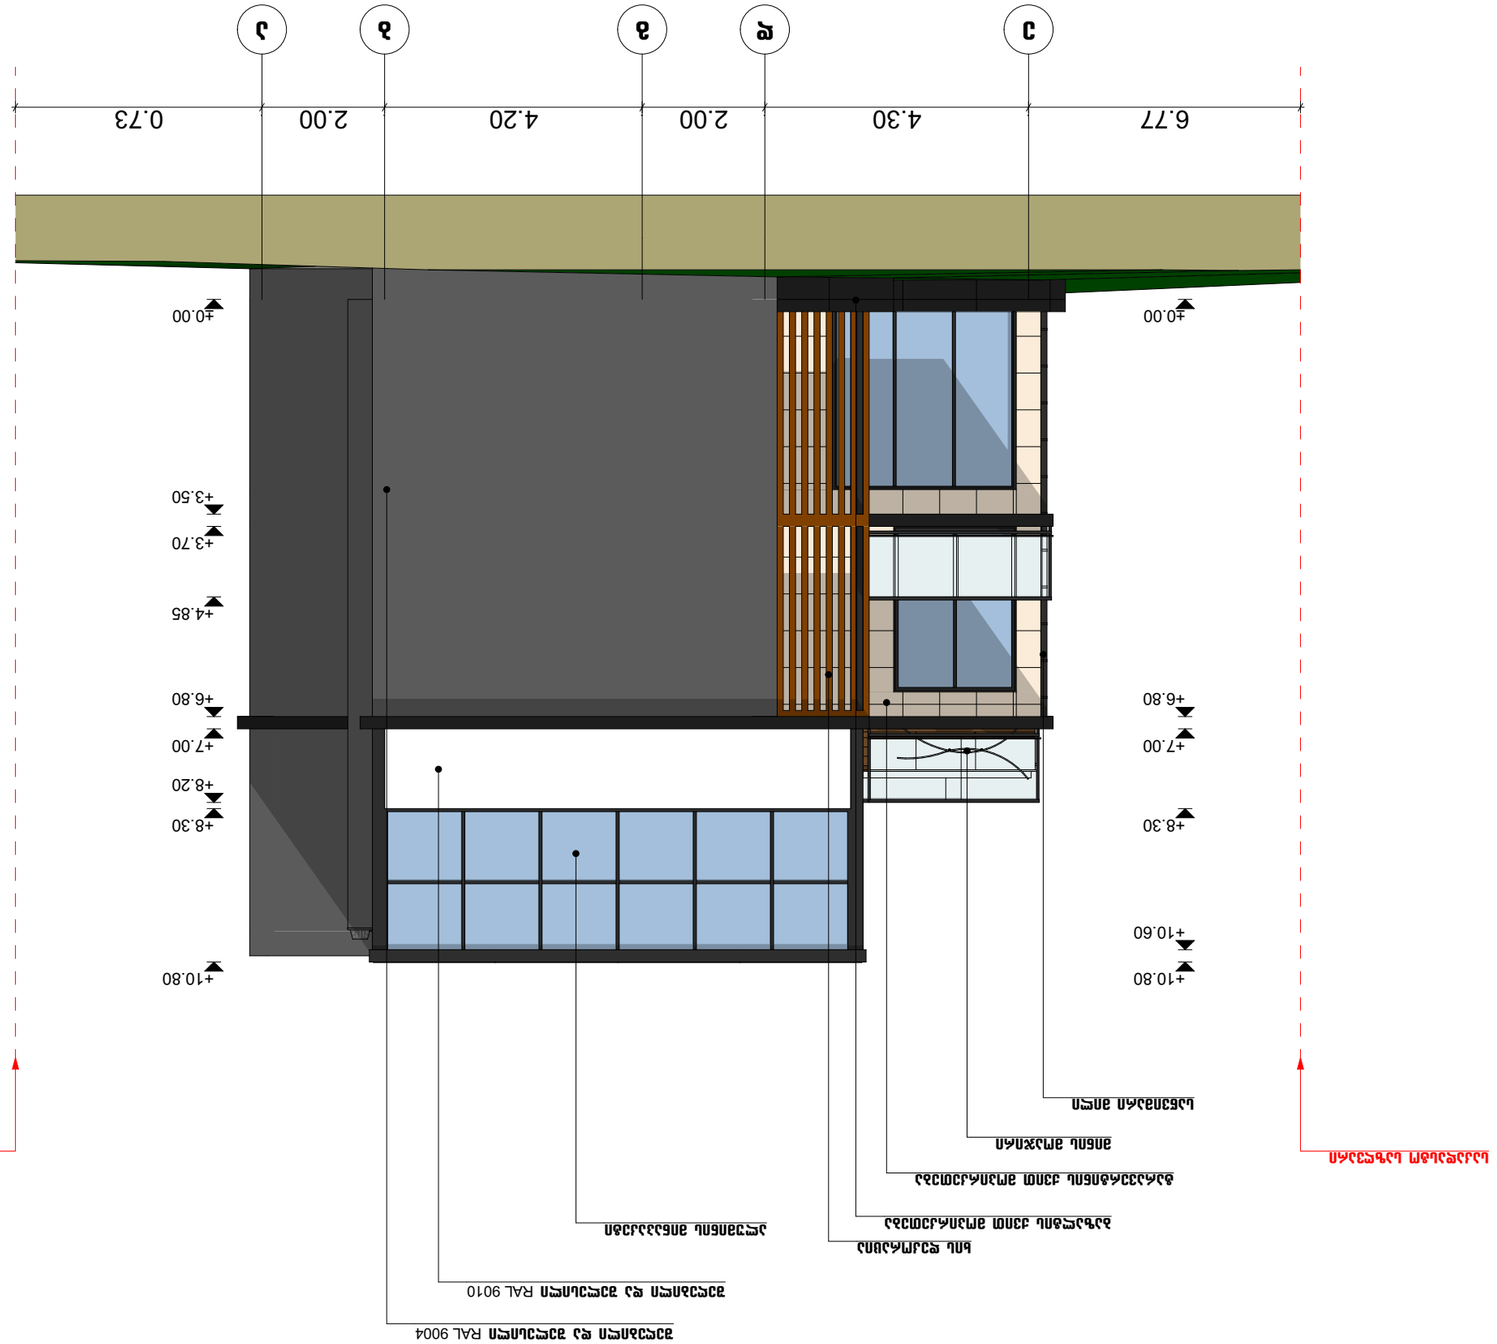
1
2
3
4
5
6
6.77
4.30
2.00
4.20
2.00
0.73
±0.00
+3.50
+3.70
+4.85
+6.80
+7.00
+8.20
+8.30
+10.60
+10.80












ნახაზის დასახელება

შენობა A-2
შასადი ა-ე ღერძებს შორის

ტექტონომეტრული მაჩვენებლები:

შენიშვნა:

სქემატური პრილი

დამკვეთი:

შ.პ.ს. „ენერგი და კომპანია"

ობიექტის დასახელება:

ინდივიდუალური ერთბინიანი საცხოვრებელი სახლი

ობიექტის მისამართი:

ქ. ობილისი, ობილისის ზღვა (ნაკვეთი I/175)
(ს.კ/კოდი: 01.12.21.001.534)
ქ. ობილისი, ბეშენოვას ქუჩა №20
(ს.კ/კოდი: 01.12.21.001.179)

დამგეგმარებელი:

თანამდებობა	ხელმოწერა	სახელი/გვარი
არქიტექტორი		დ. ბაირამაშვილი
არქიტექტორი		ნ. ბარნაბიშვილი
შესრულა		ნ. ბარნაბიშვილი

მ. 1:100

ფორმატი: A3

ქ. ობილისი 2020 წ

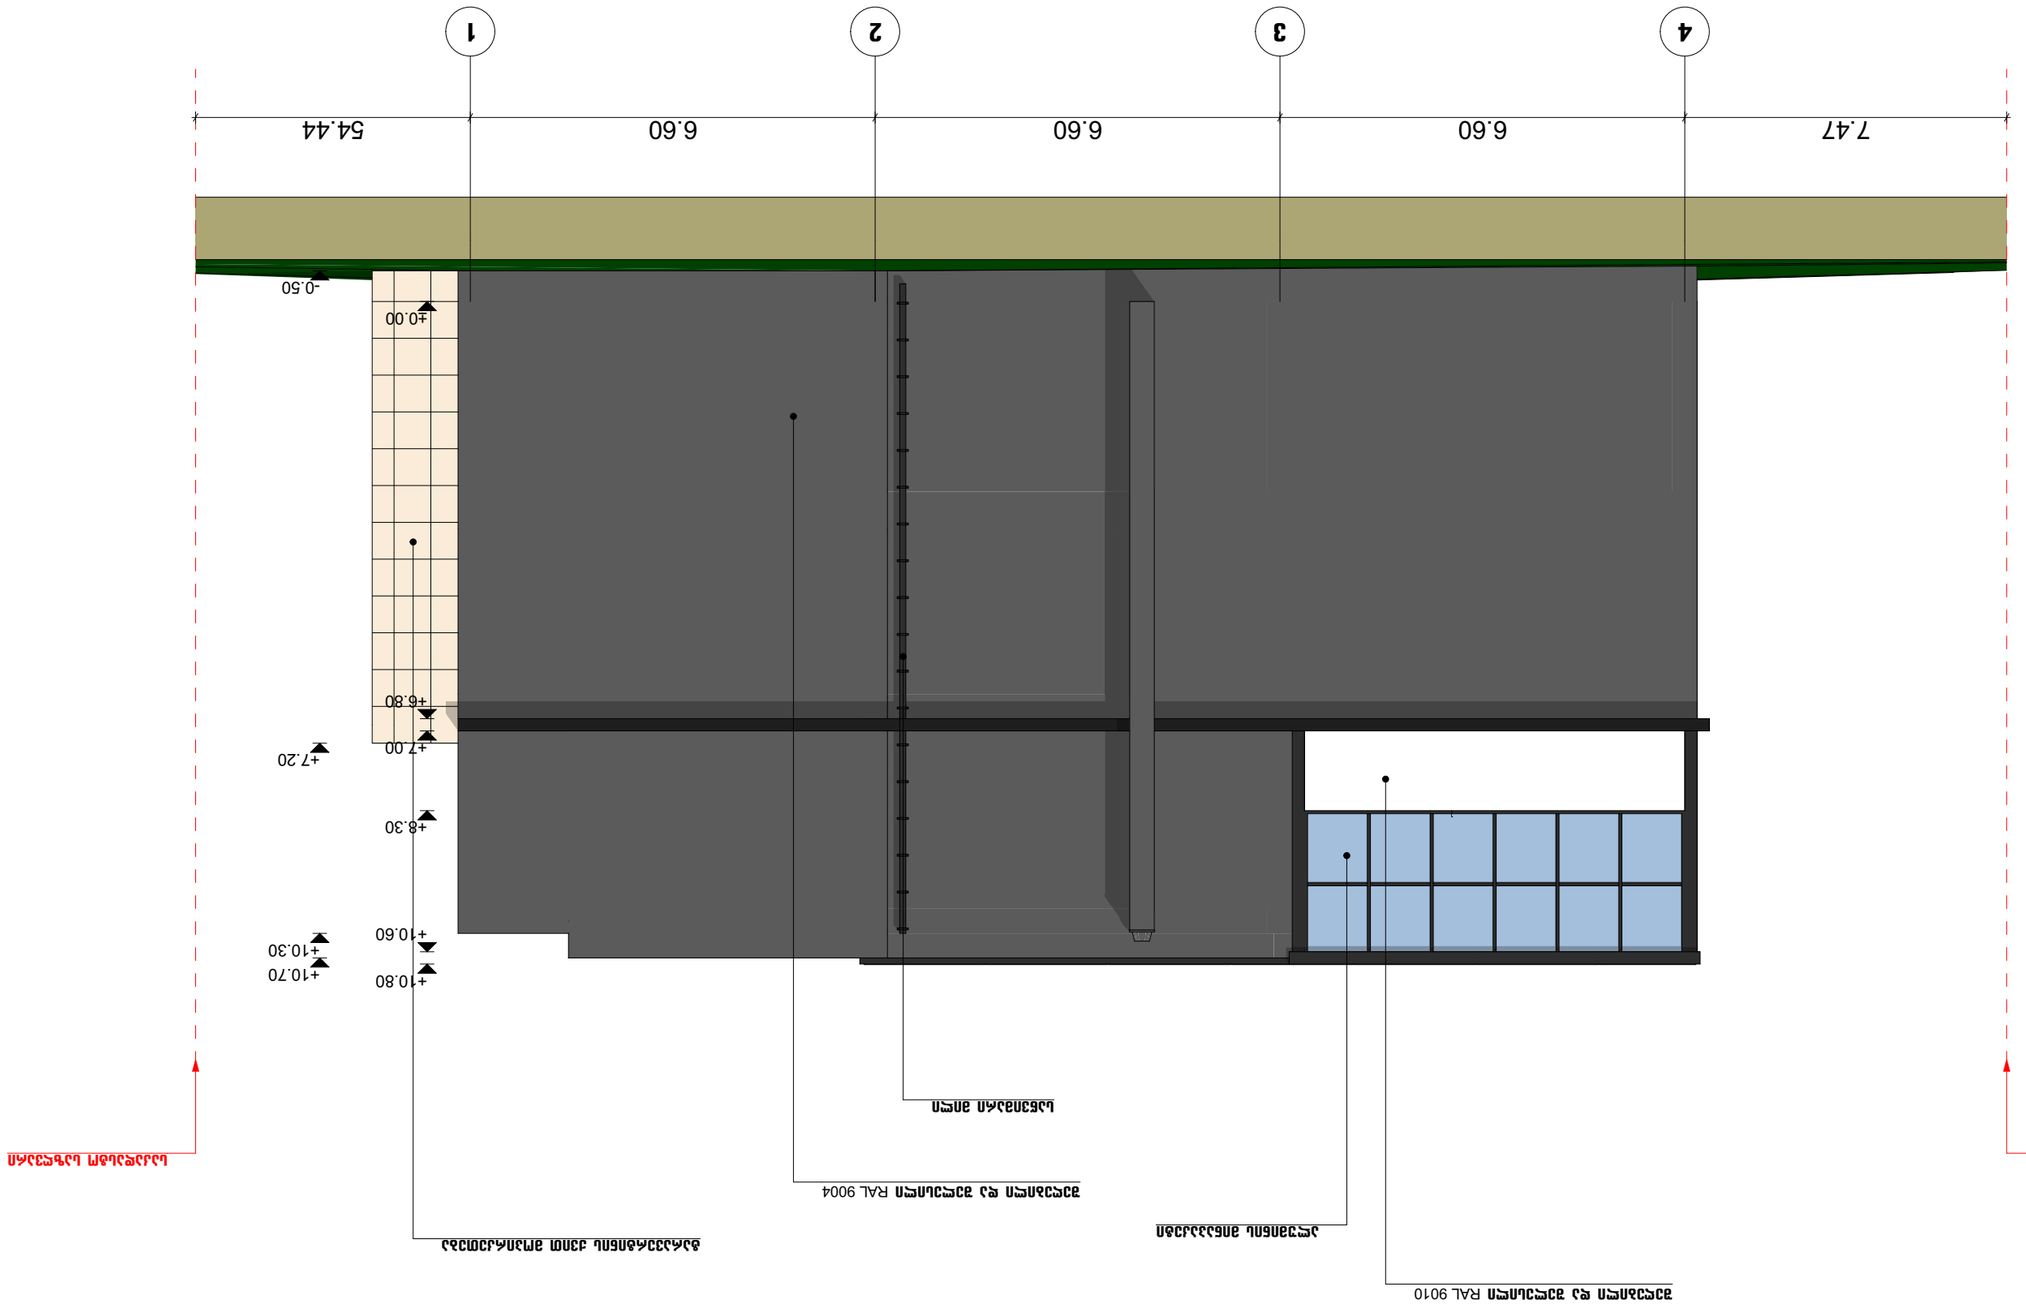





























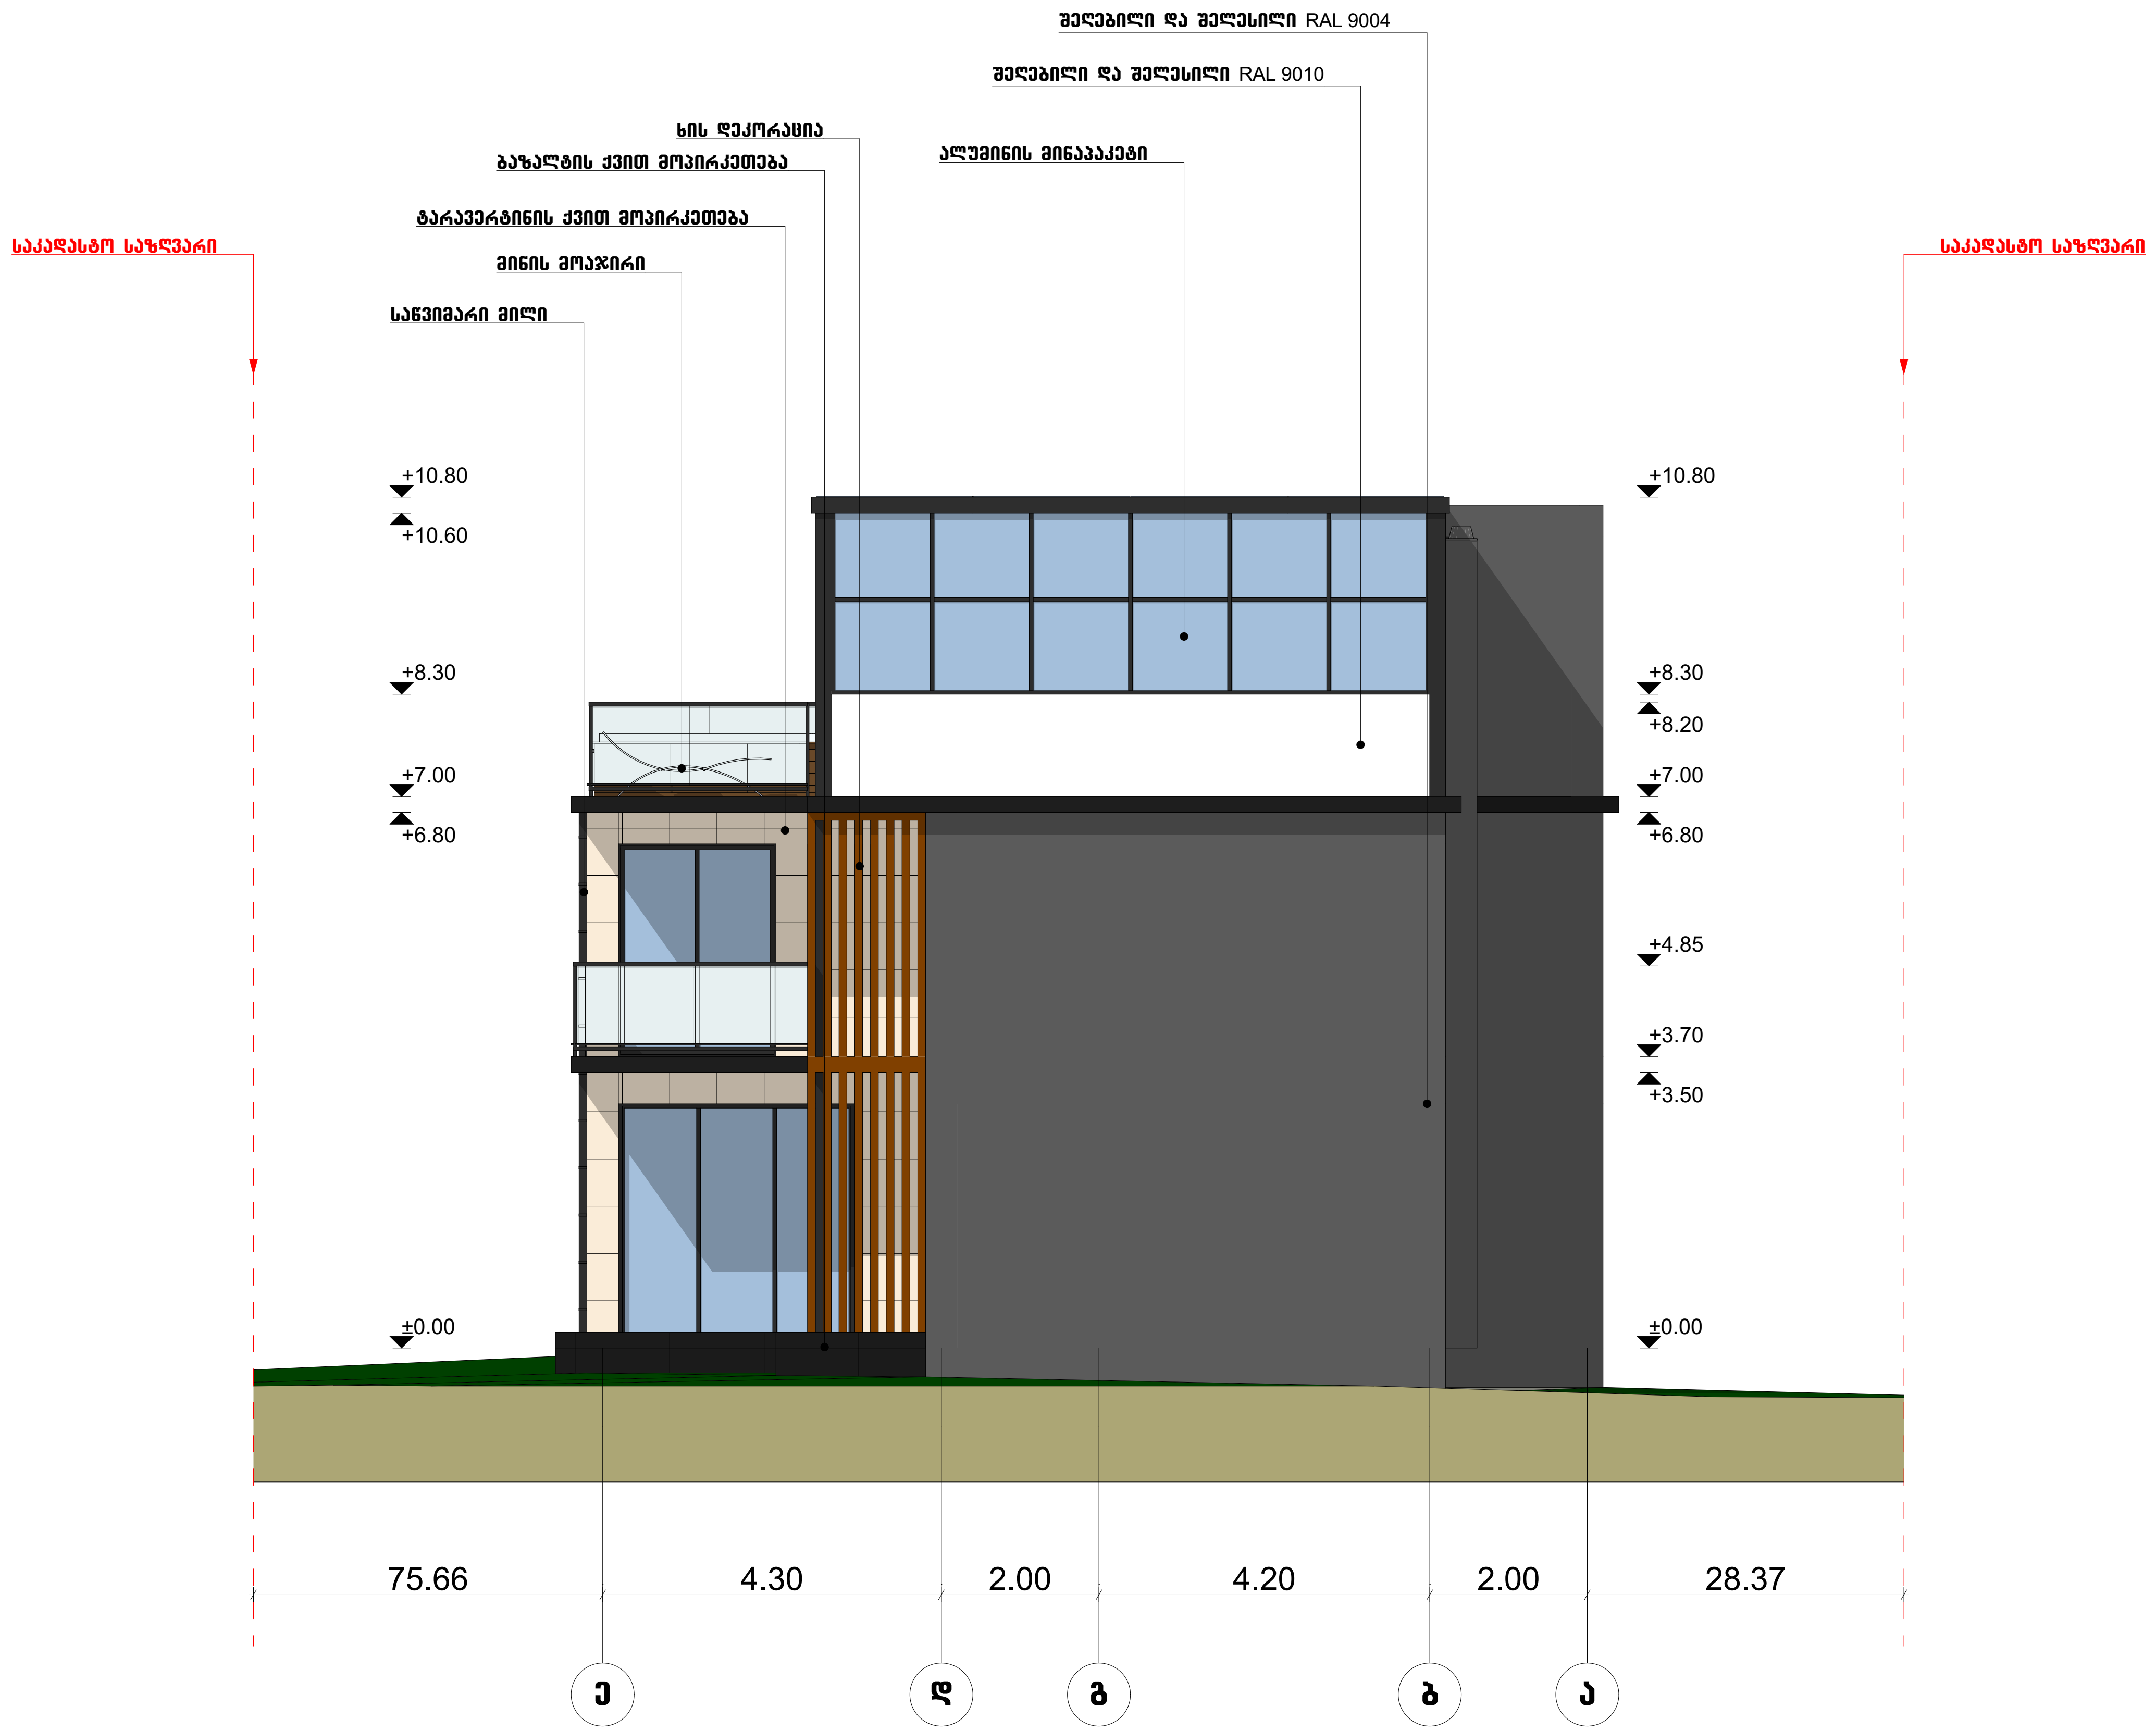

ნახაზის დასახელება

შენობა A-2
ფასადი ე-ა ღერძებს შორის

ტექ.ეკონმომიკური მაჩვენებლები:

შენიშვნა:

სქემატური ზრილი

დამკვეთი:

შ.პ.ს. „ენჯი და კომპანია"“

ობიექტის დასახელება:

ინდივიდუალური ერთბინიანი საცხოვრებელი სახლი

ობიექტის მისამართი:

ქ. თბილისი, თბილისის ზღვა
(ნაკვეთი 1/175)
(საკ/კოდი: 01.12.21.001.534)
ქ. თბილისი, ბეშენოვას ქუჩა №20
(საკ/კოდი: 01.12.21.001.179)

დამგეგმარებელი:

თანამდებობა	ხელმოწერა	სახელი/გვარი
არქიტექტორი		დ. ბაირამაშვილი
არქიტექტორი		ნ. ბარნაბიშვილი
შეასრულა		ნ. ბარნაბიშვილი

მ. 1:100

ფორმატი: A3

ქ. თბილისი 2020 წ



ნახაზის დასახელება

შენობა A-3
ფასადი 1-4 ღერძებს შორის

ტექნიკურნომრიკური მაჩვენებლები:

შენიშვნა:

სქემატური ბრტყელი

დამკვეთი:

შ.პ.ს. „ენჯი და კომპანია"

ობიექტის დასახელება:

ინდივიდუალური ერთბინიანი საცხოვრებელი სახლი

ობიექტის მისამართი:

ქ. თბილისი, თბილისის ზღვა
(ნაკვეთი 1/175)
(საკ/კოდი: 01.12.21.001.534)
ქ. თბილისი, ბუშნოვას ქუჩა №20
(საკ/კოდი: 01.12.21.001.179)

დამბეჭმარებელი:

თანამდებობა	ხელმოწერა	სახელი/გვარი
არქიტექტორი		დ. ბაირამაშვილი
არქიტექტორი		ნ. ბარნაბიშვილი
შესრულა		ნ. ბარნაბიშვილი

მ. 1:100

ფორმატი: A3

ქ. თბილისი 2020 წ

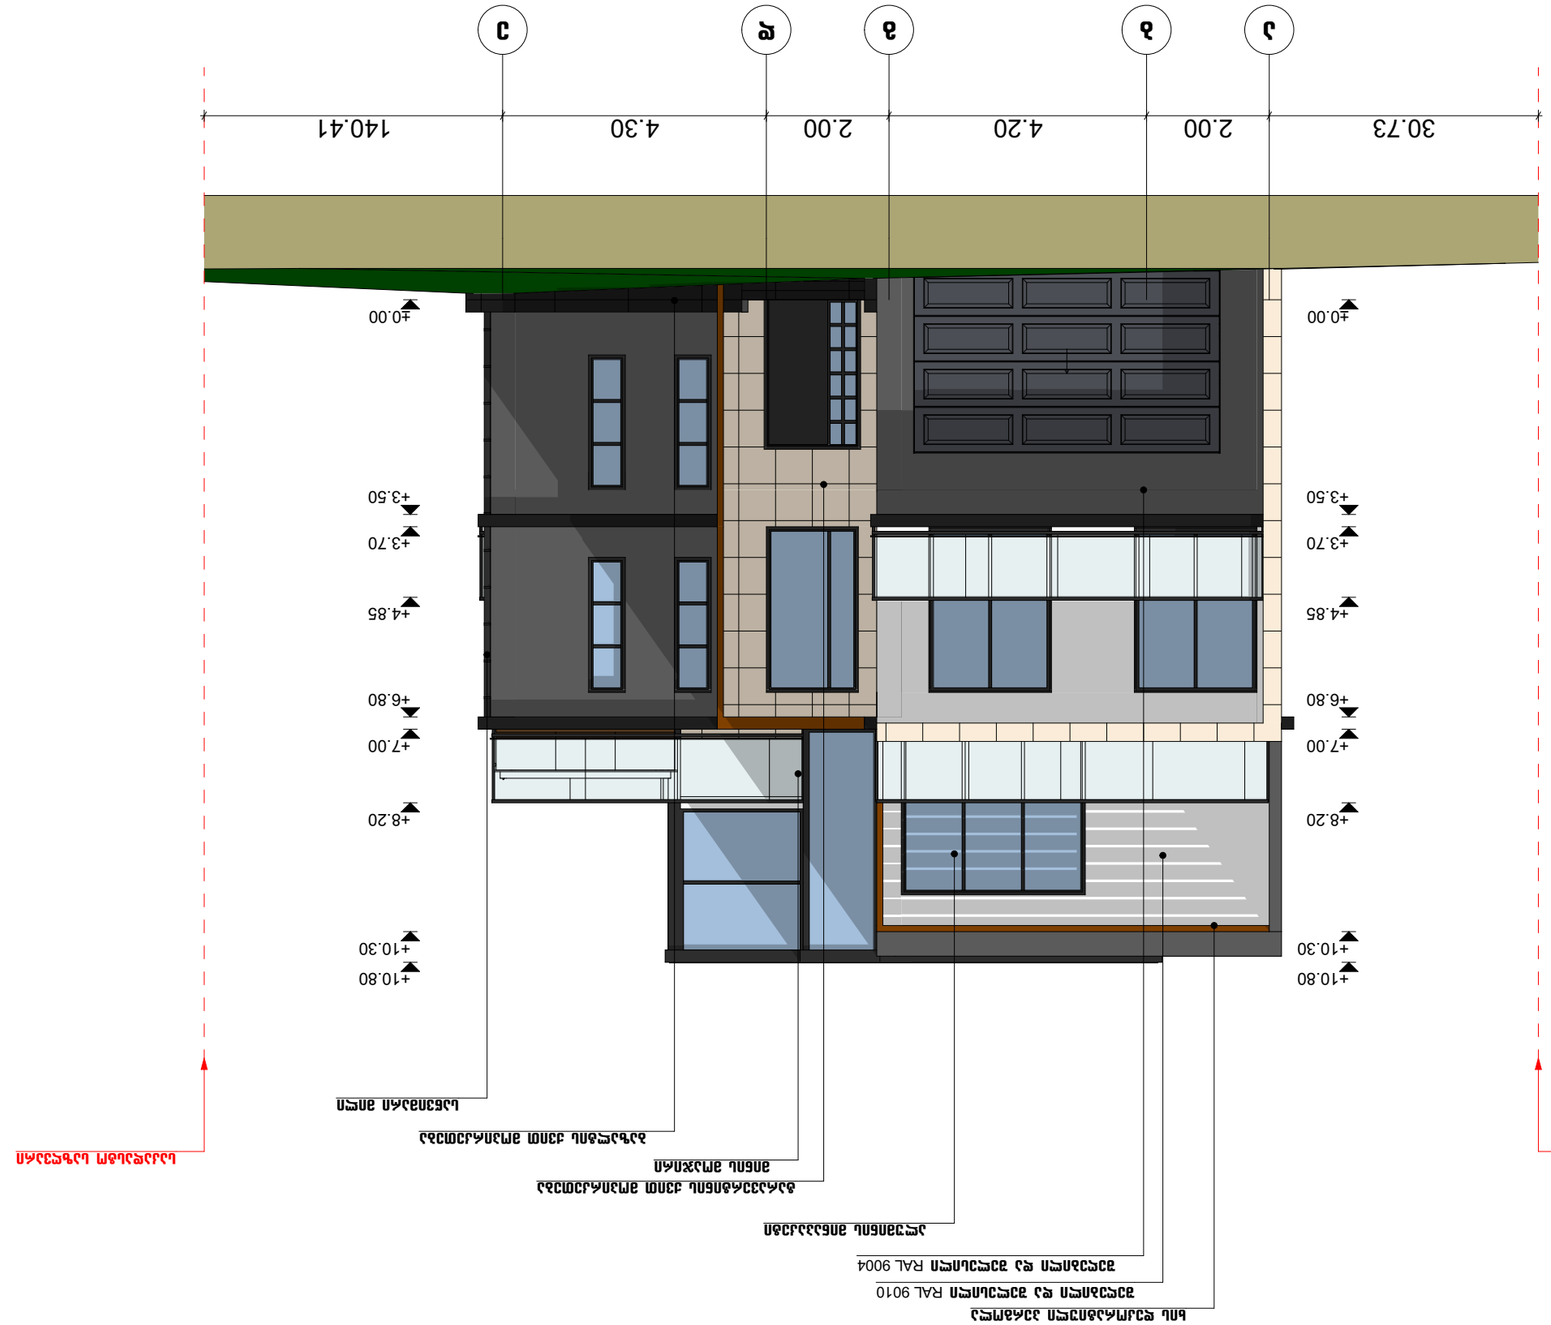












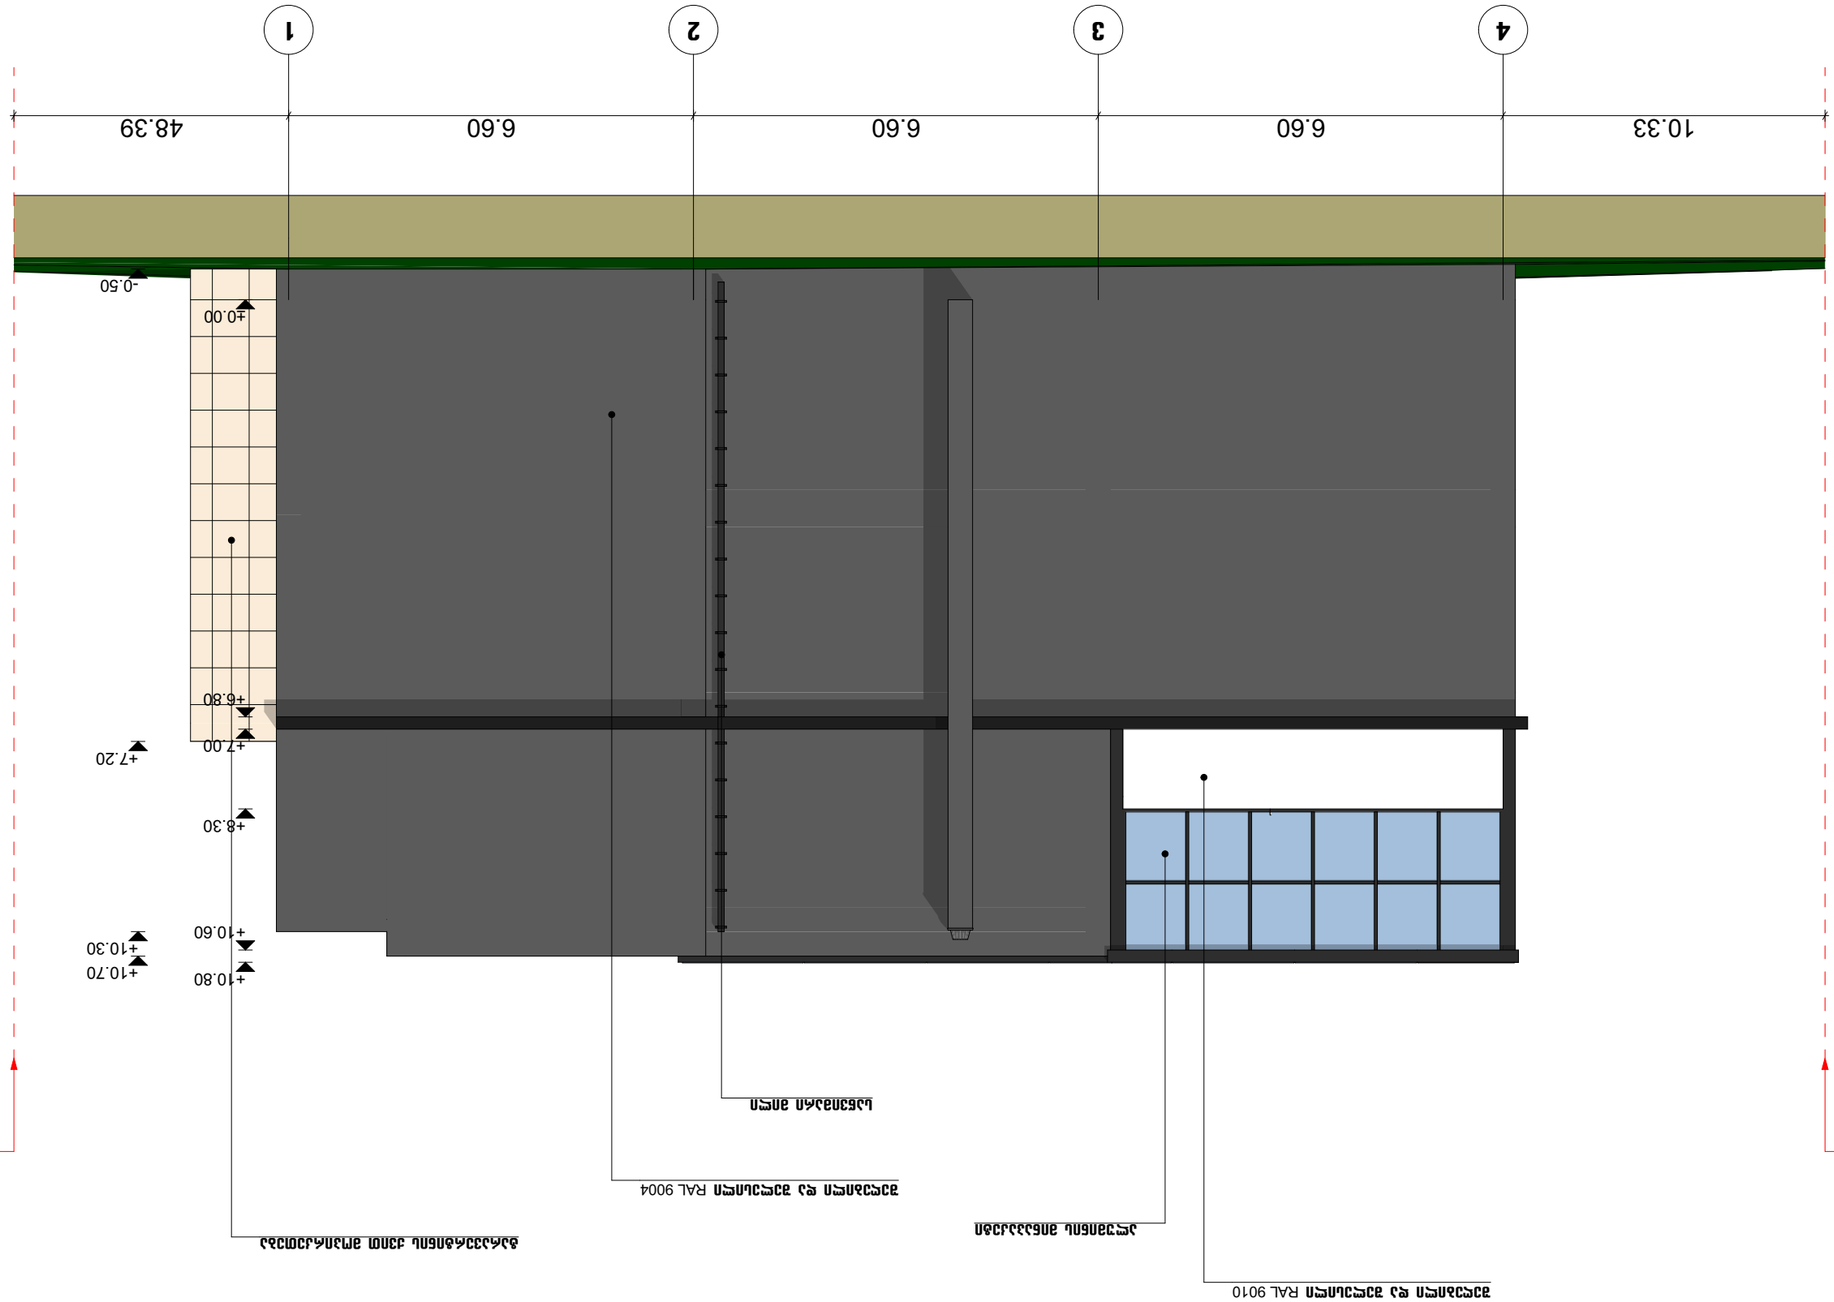

















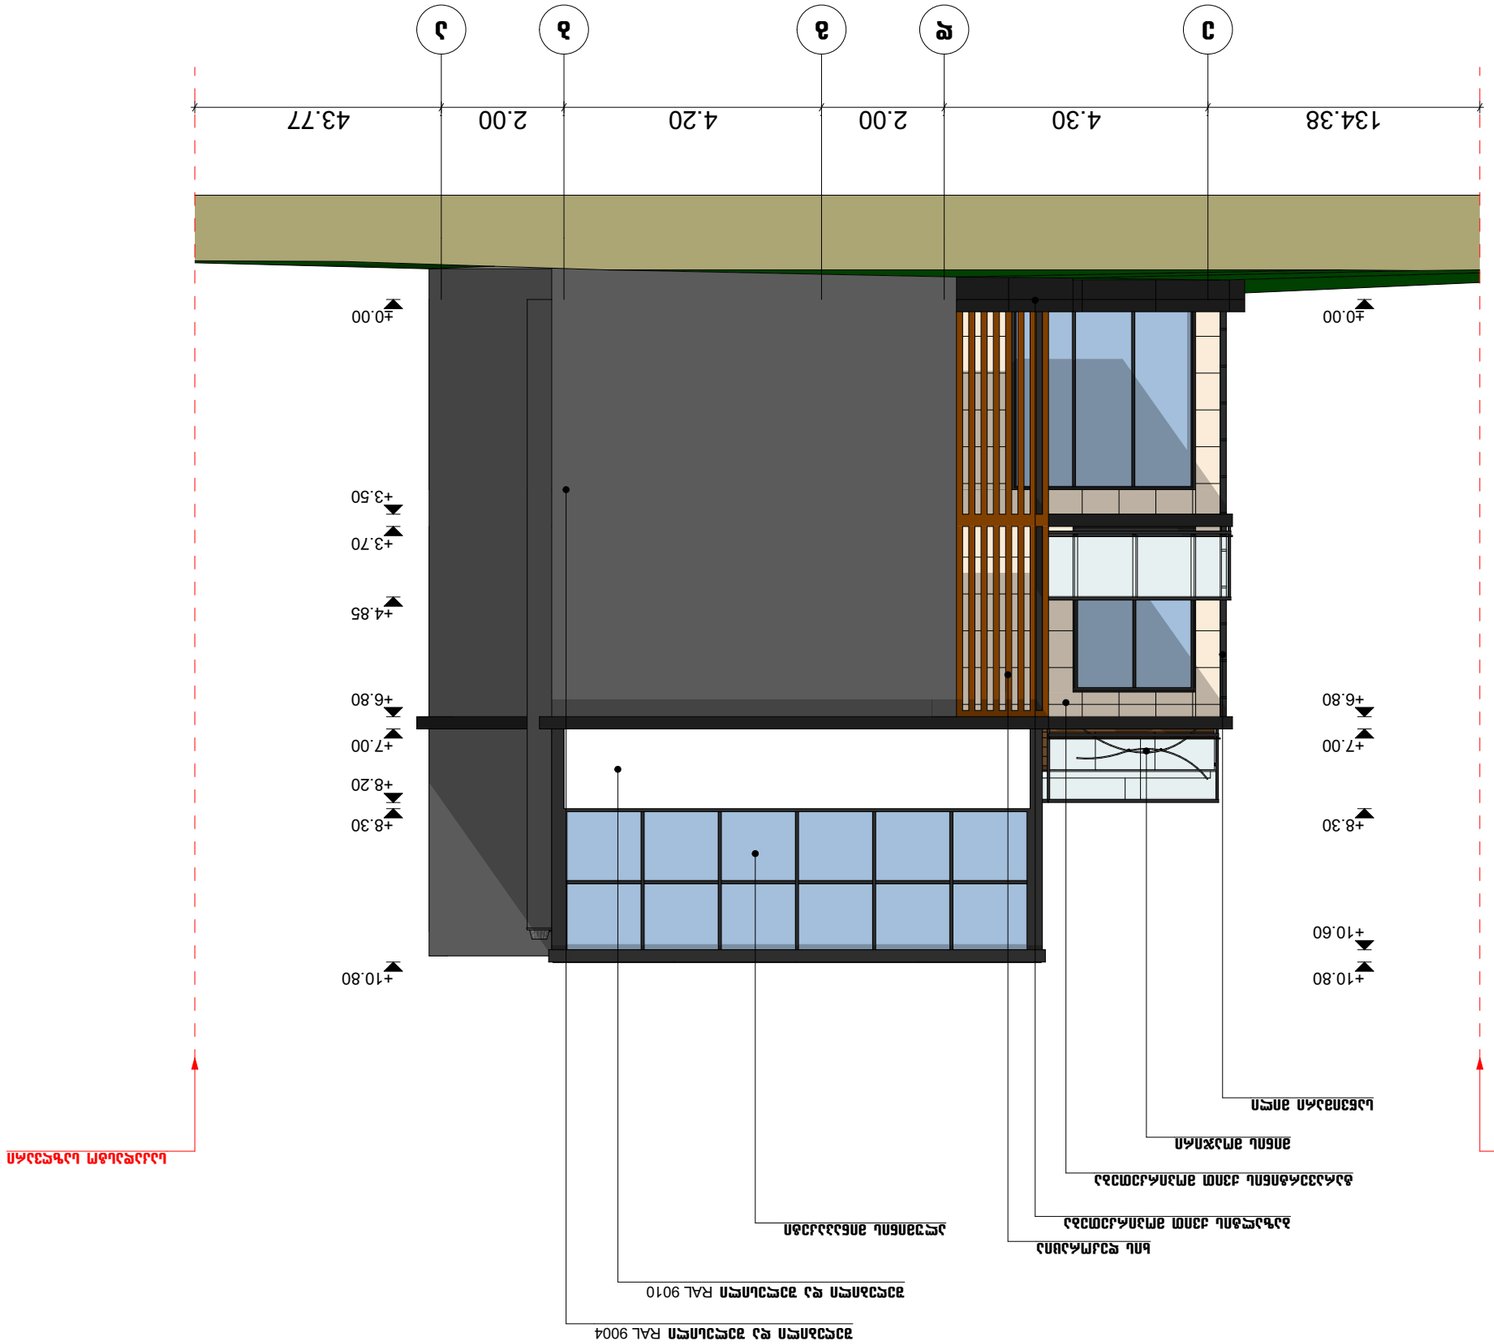
1 2 3 4 5
43.77
2.00
4.20
2.00
4.30
134.38
±0.00
+3.50
+3.70
+4.85
+6.80
+7.00
+8.20
+8.30
+10.80
+10.60
+10.80
+6.80
+7.00
+8.30



ნახაზის დასახელება

შენობა A-4
ფასადი 1-4 ღერძებს შორის

ტექ.ეკონომიკური მაჩვენებლები:

შენიშვნა:

სქემატური ჭრილი

დამკვეთი:

შ.პ.ს. „ენჯი და კომპანია"“

ობიექტის დასახელება:

ინდივიდუალური ერთბინიანი საცხოვრებელი სახლი

ობიექტის მისამართი:

ქ. თბილისი, თბილისის ზღვა
(ნაკვეთი 1/175)
(საკ/კოდი: 01.12.21.001.534)
ქ. თბილისი, ბეშენოვას ქუჩა №20
(საკ/კოდი: 01.12.21.001.179)

დამგეგმარებელი:

თანამდებობა	ხელმოწერა	სახელი/გვარი
არქიტექტორი		დ. ბაირამაშვილი
არქიტექტორი		ნ. ბარნაბიშვილი
შეასრულა		ნ. ბარნაბიშვილი

მ. 1:100

ფორმატი: A3

ქ. თბილისი 2020 წ

















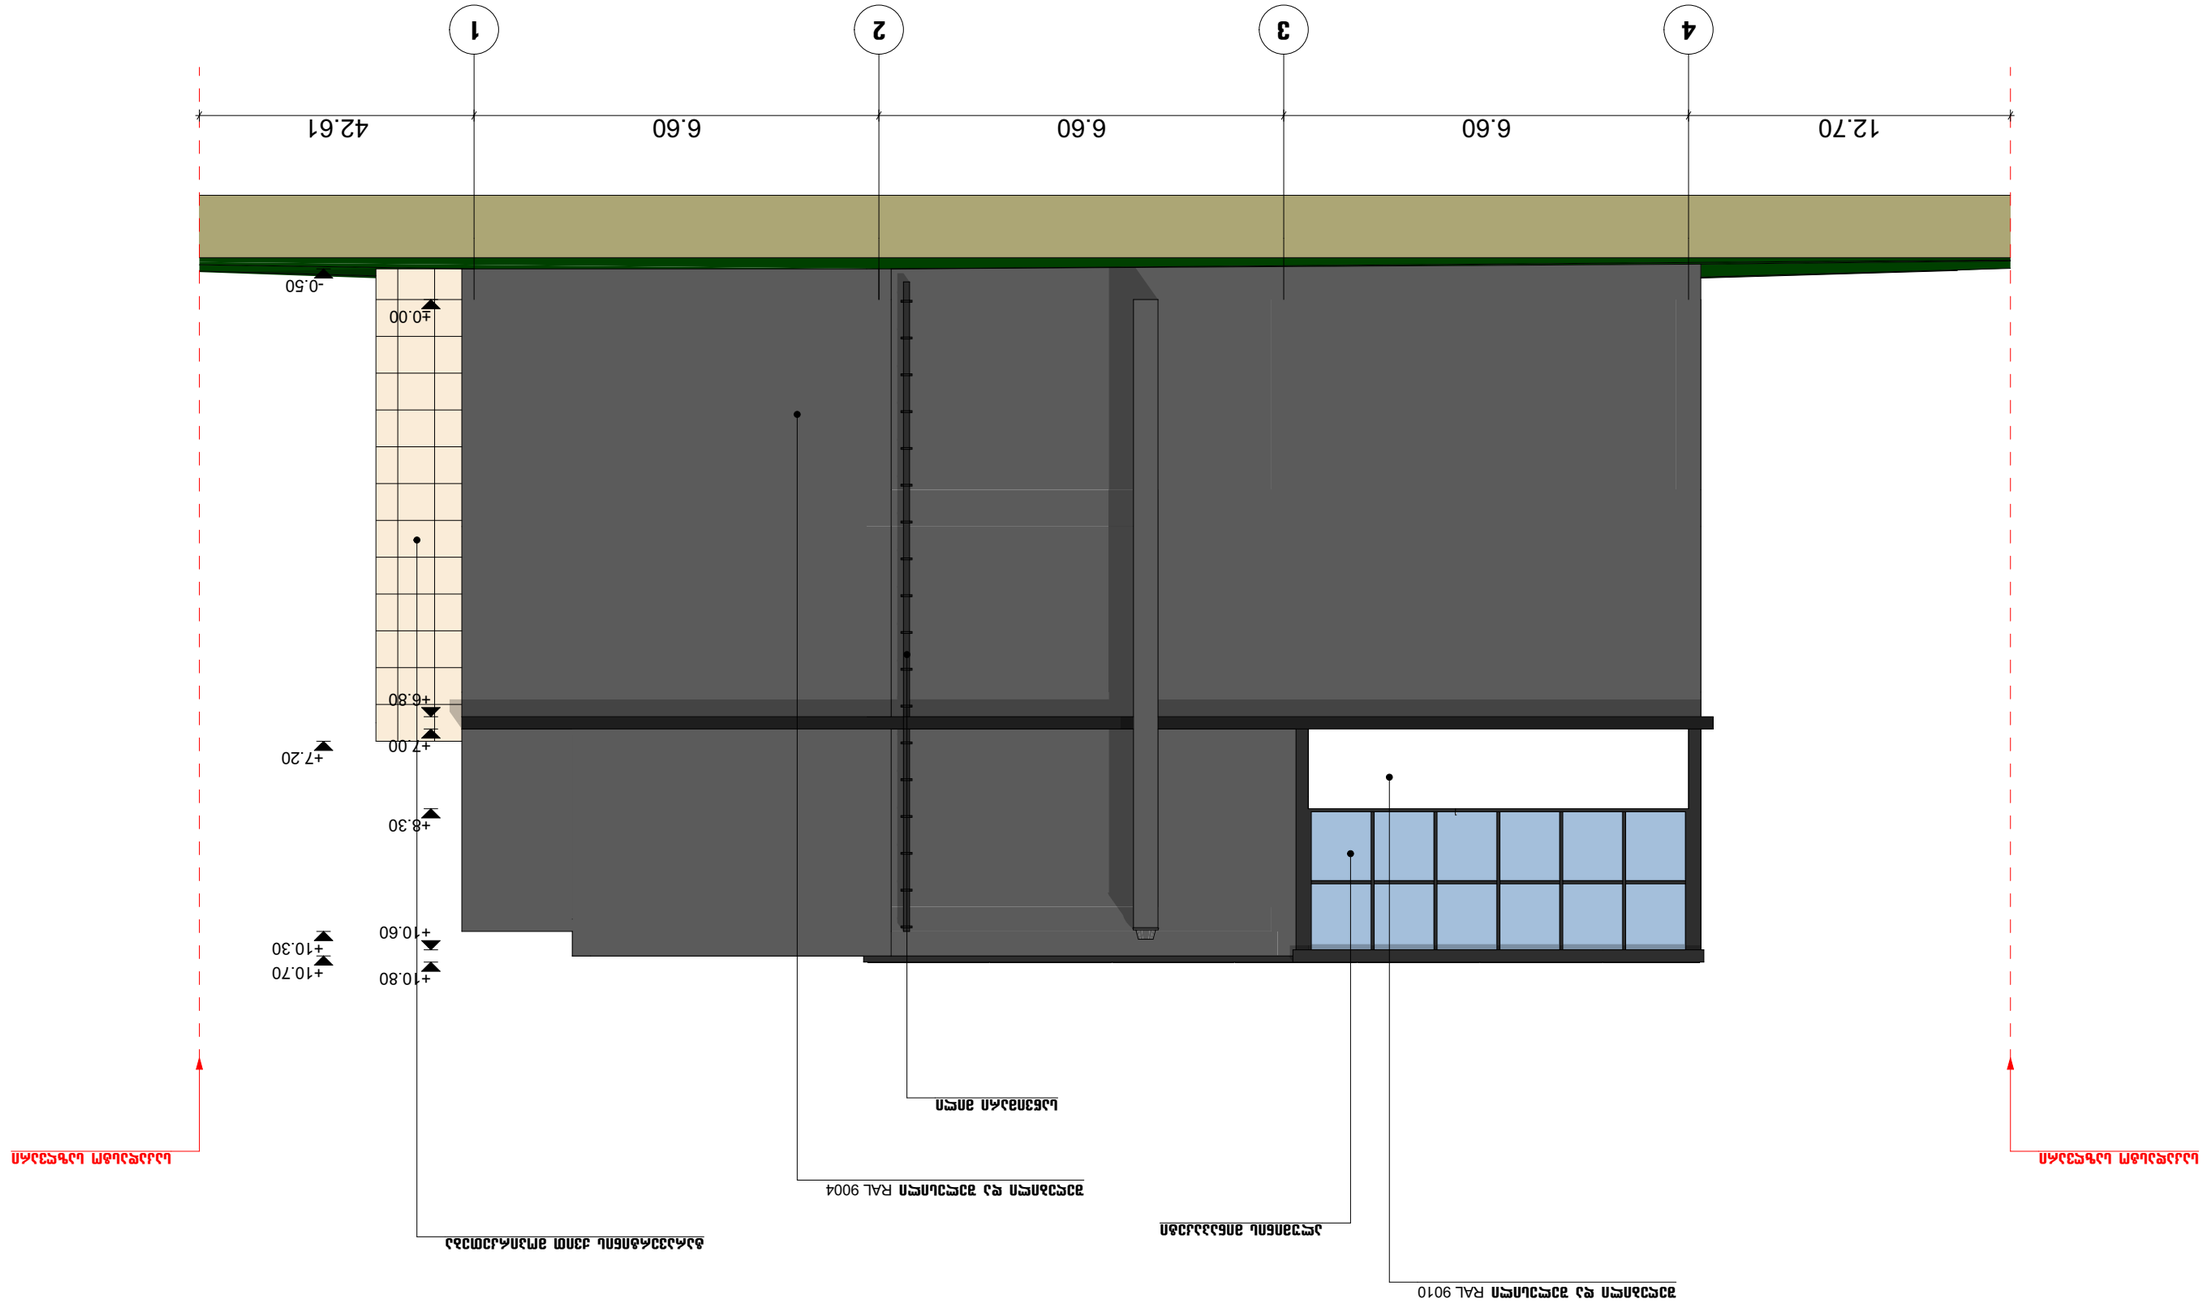






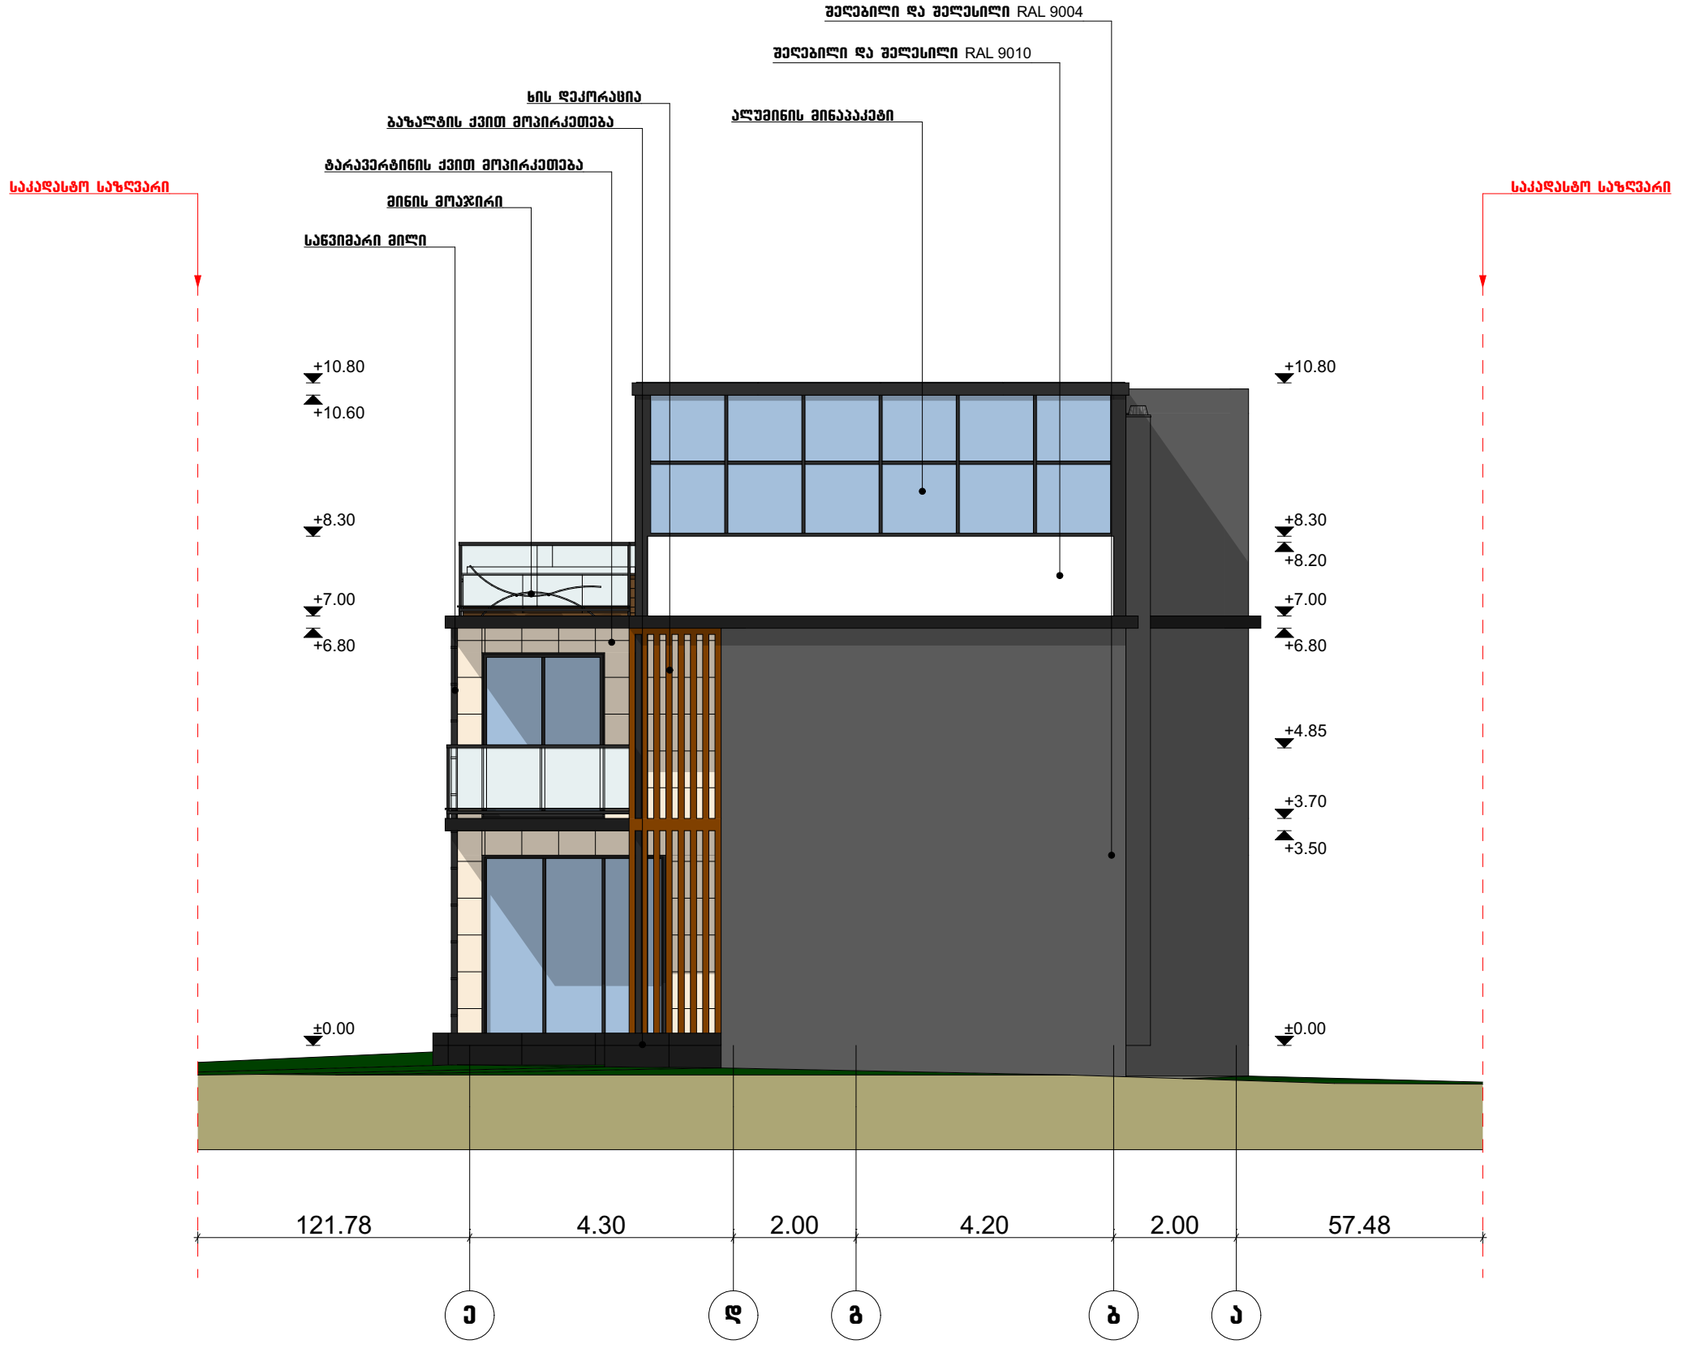

ნახაზის დასახელება

შენობა A-4
შასადი ე-ა ღერძებს შორის

ტექტონომეტრული მაჩვენებლები:

შენიშვნა:

სქემატური პრილი

დამკვეთი:

შ.პ.ს. „ენჯი და კომპანია"

ობიექტის დასახელება:

ინდივიდუალური ერთბინიანი საცხოვრებელი სახლი

ობიექტის მისამართი:

ქ. თბილისი, თბილისის ზღვა
(ნაკვეთი 1/175)
(სააქტო: 01.12.21.001.534)
ქ. თბილისი, ბუშენოვას ქუჩა №20
(სააქტო: 01.12.21.001.179)

დამპროექტებელი:

თანამდებობა	ხელმოწერა	სახელი/გვარი
არქიტექტორი		დ. ბაირამაშვილი
არქიტექტორი		ნ. ბარნაბიშვილი
შესრულა		ნ. ბარნაბიშვილი

მ. 1:100

ფორმატი: A3

ქ. თბილისი 2020 წ


1
2
3
4
±0.00
+3.50
+3.70
+4.85
+6.80
+7.00
+8.20
+8.30
+10.80
+3.70
+4.85
+6.80
+7.00
+8.20
+8.30
+10.80
±0.00

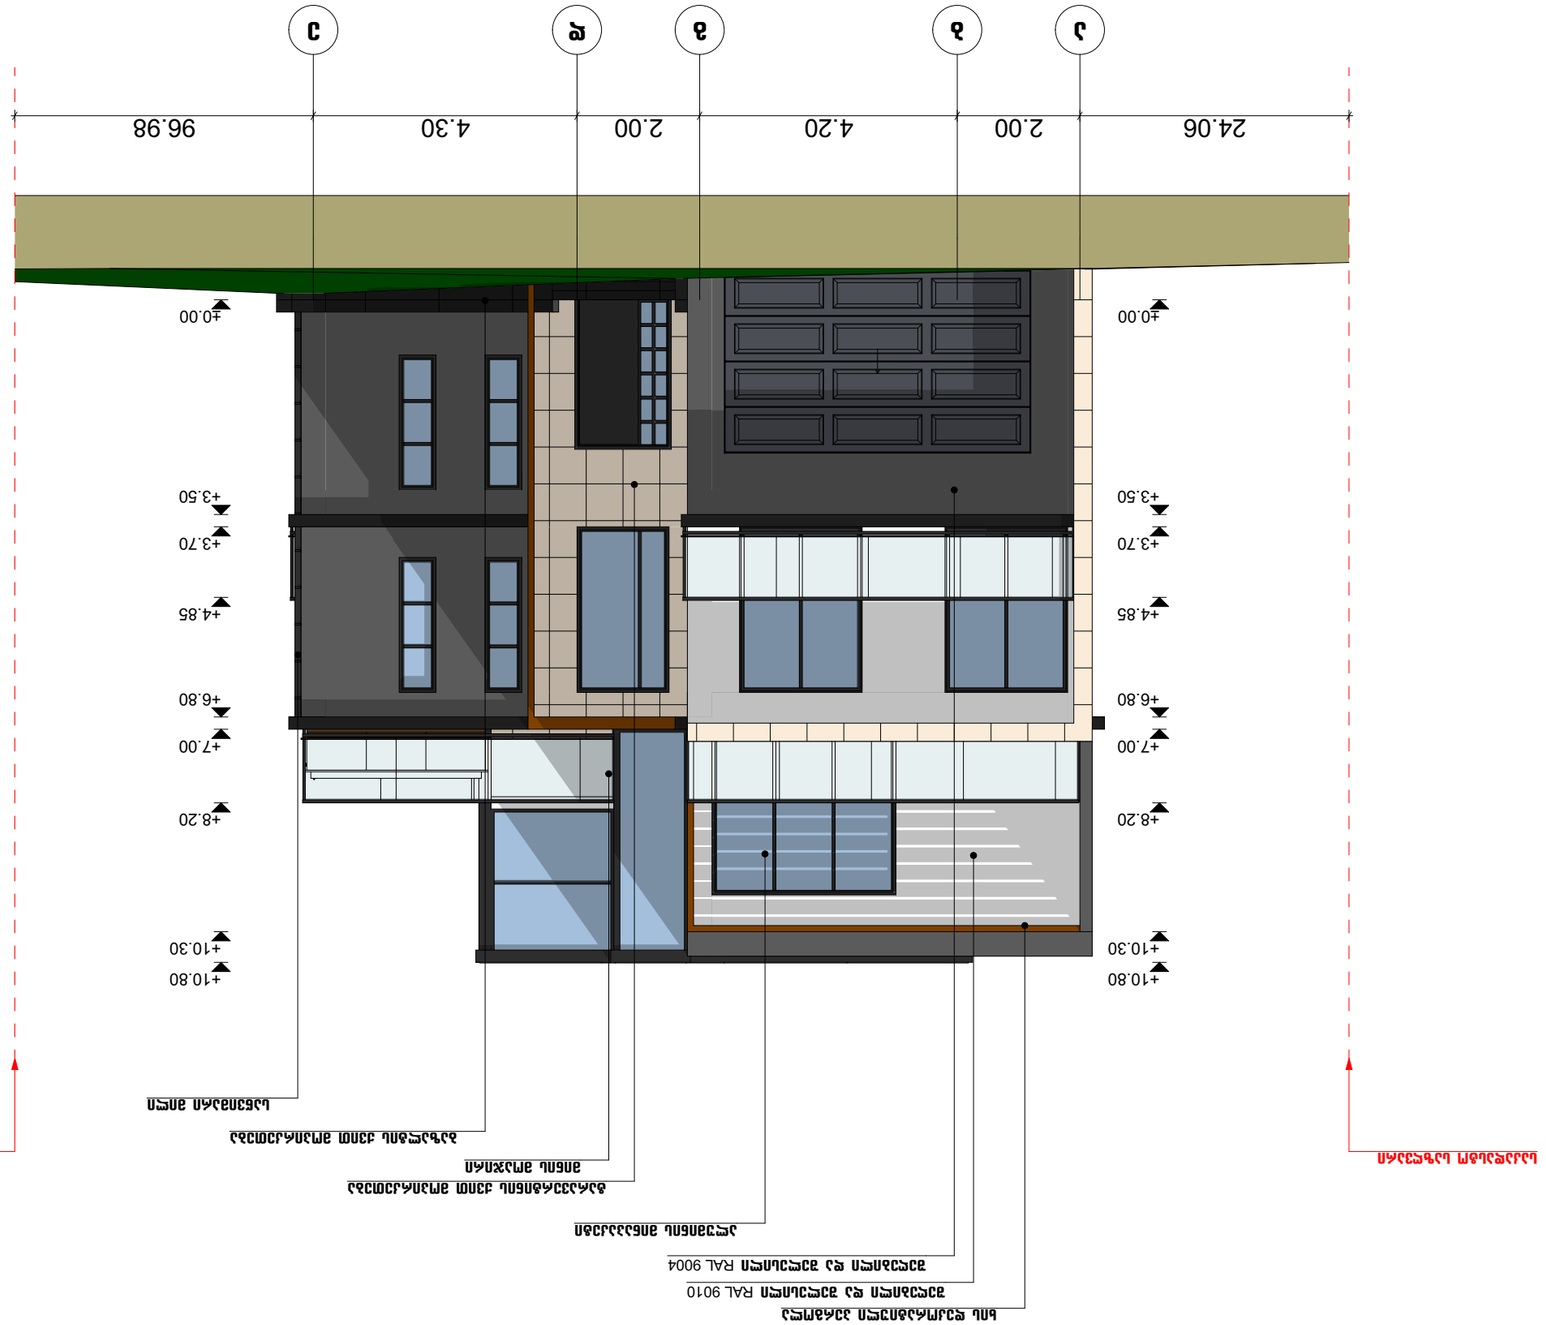
1
2
3
4
5
24.06
2.00
4.20
2.00
4.30
96.98
±0.00
+3.50
+3.70
+4.85
+6.80
+7.00
+8.20
+10.30
+10.80




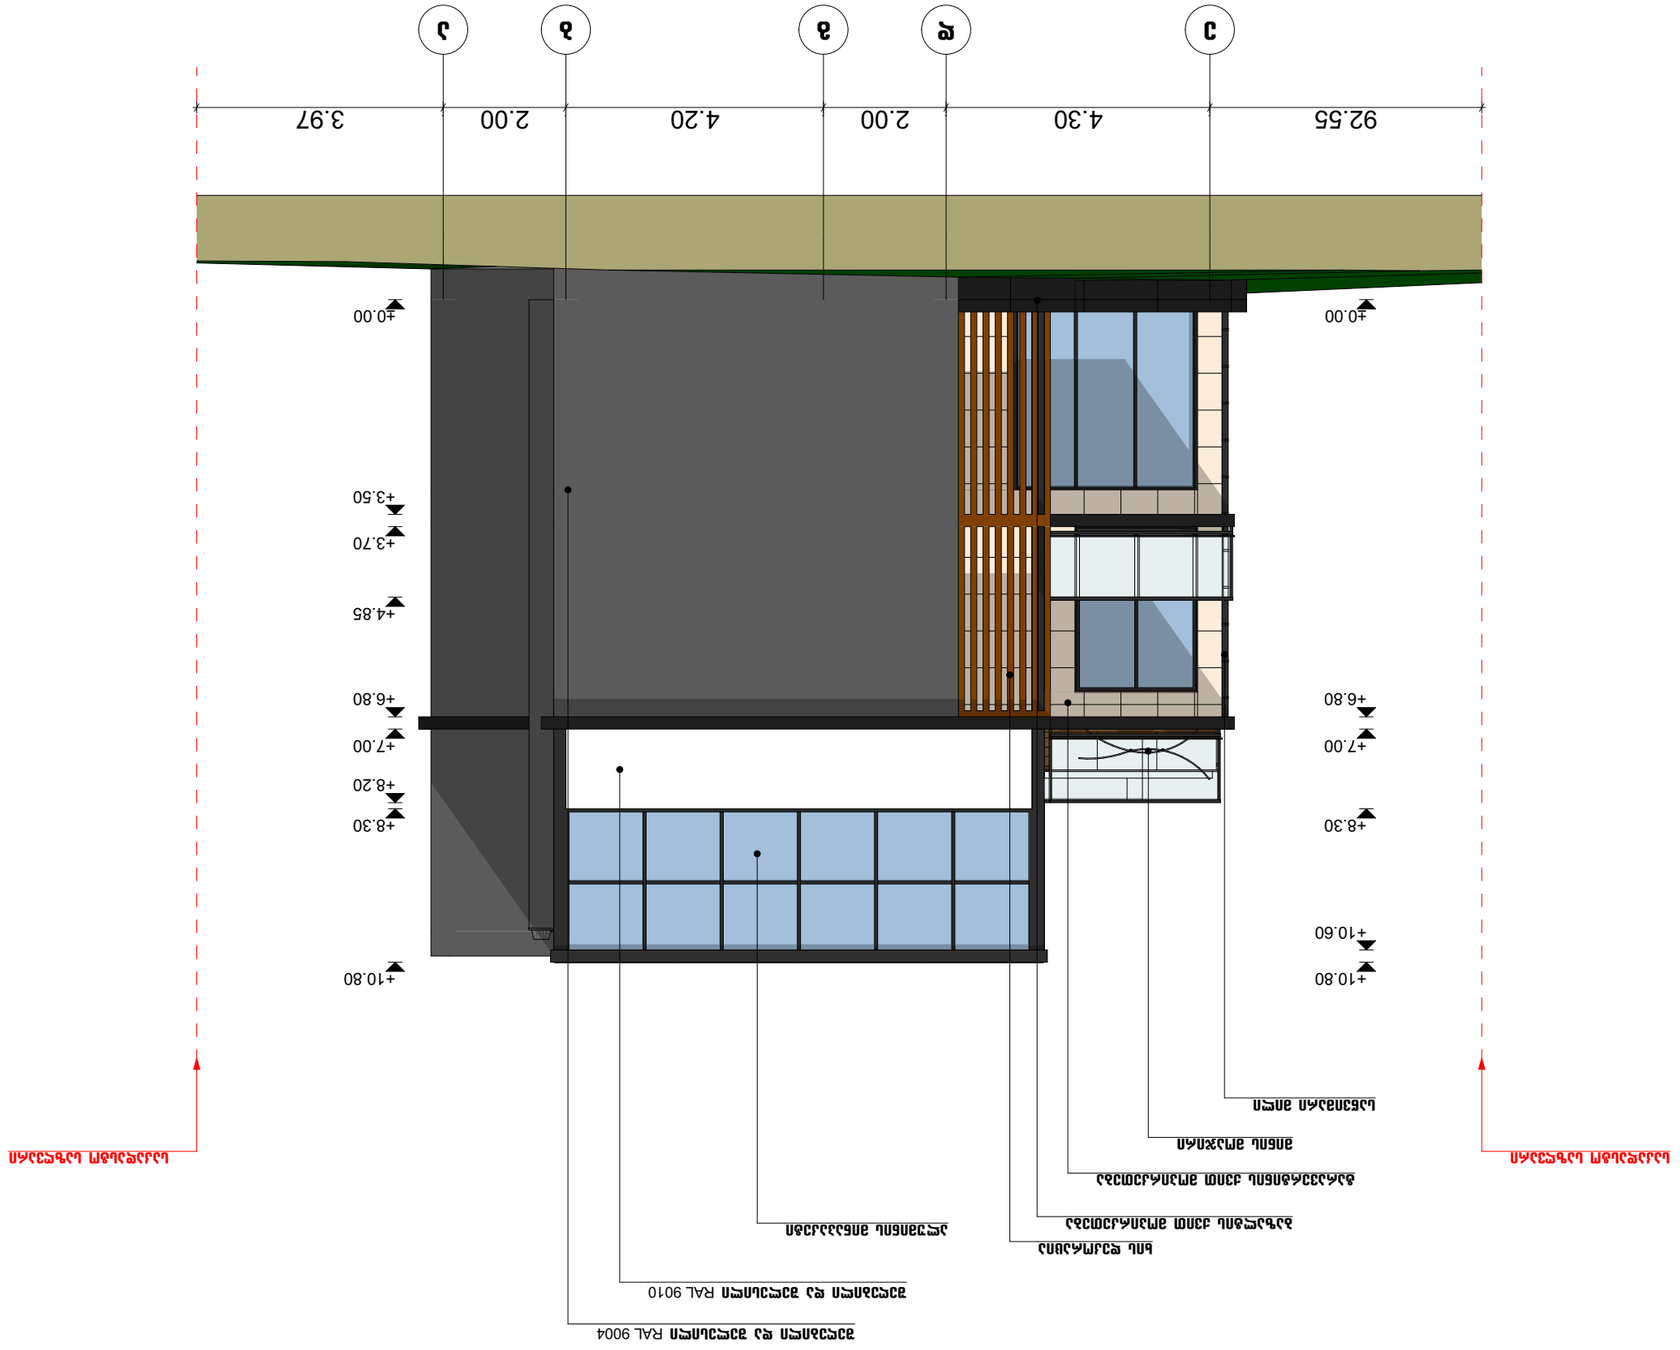
92.55
4.30
2.00
4.20
2.00
3.97
3
2
1
±0.00
+3.50
+4.85
+6.80
+7.00
+8.20
+8.30
+10.80
+10.60
+10.80
+6.80
+7.00
+8.30
+3.70
±0.00



ნახაზის დასახელება

შენობა A-6
ფასადი 1-4 ღერძებს შორის

ტექტონიკომიკური მაჩვენებლები:

შენიშვნა:

სქემატური ბრილი

დამკვეთი:

შ.პ.ს. „ენ%ი და კომპანია"

ობიექტის დასახელება:

ინდივიდუალური ერთბინიანი საცხოვრებელი სახლი

ობიექტის მისამართი:

ქ. ობილისი, ობილისის ზღვა
(ნაკვეთი I/175)
(საკ/კოდი: 01.12.21.001.534)
ქ. ობილისი, ბეშენოვას ქუჩა №20
(საკ/კოდი: 01.12.21.001.179)

დამფენმარებელი:

თანამდებობა	ხელმოწერა	სახელი/გვარი
არქიტექტორი		დ. ბარამაშვილი
არქიტექტორი		ნ. ბარნაშვილი
შესრულა		ნ. ბარნაშვილი

მ. 1:100

ფორმატი: A3

ქ. ობილისი 2020 წ

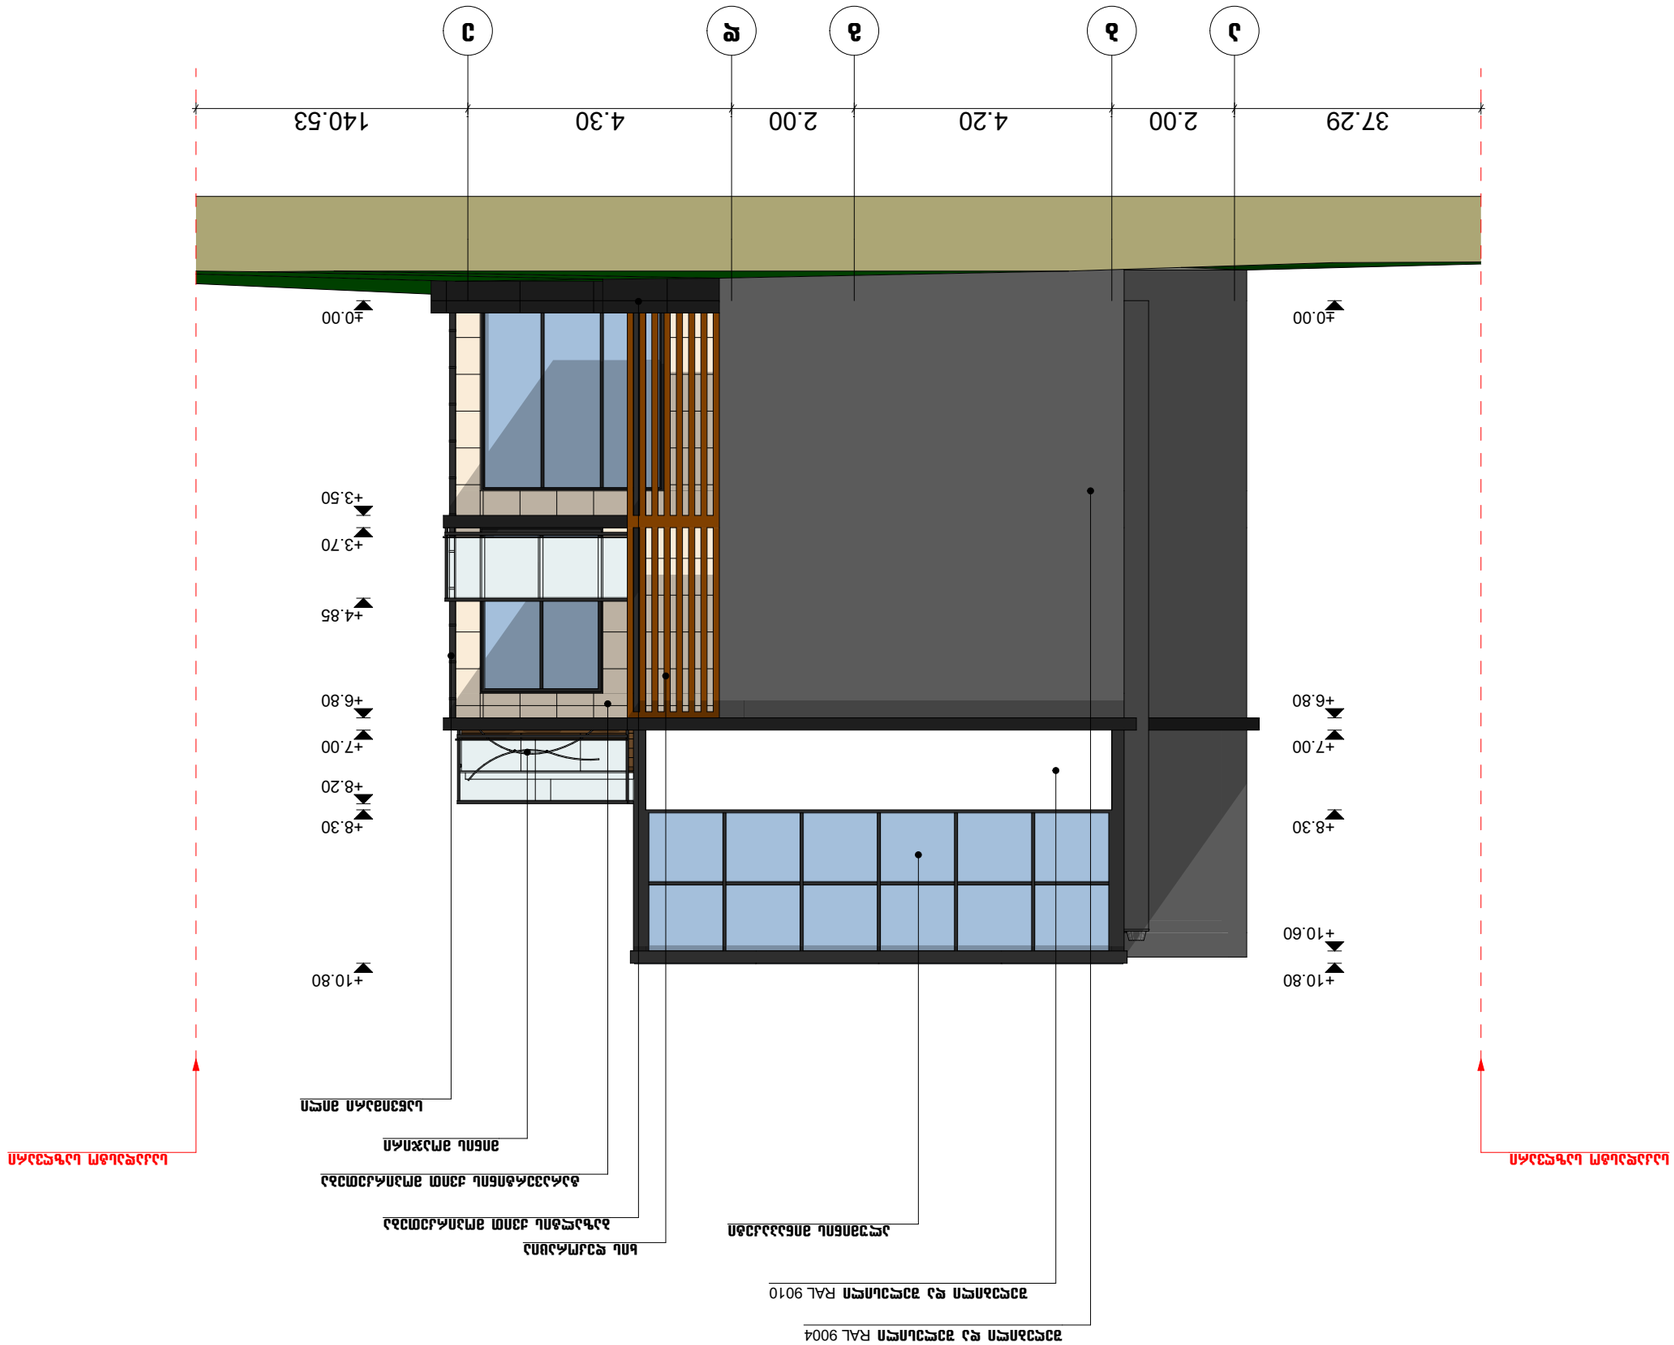



















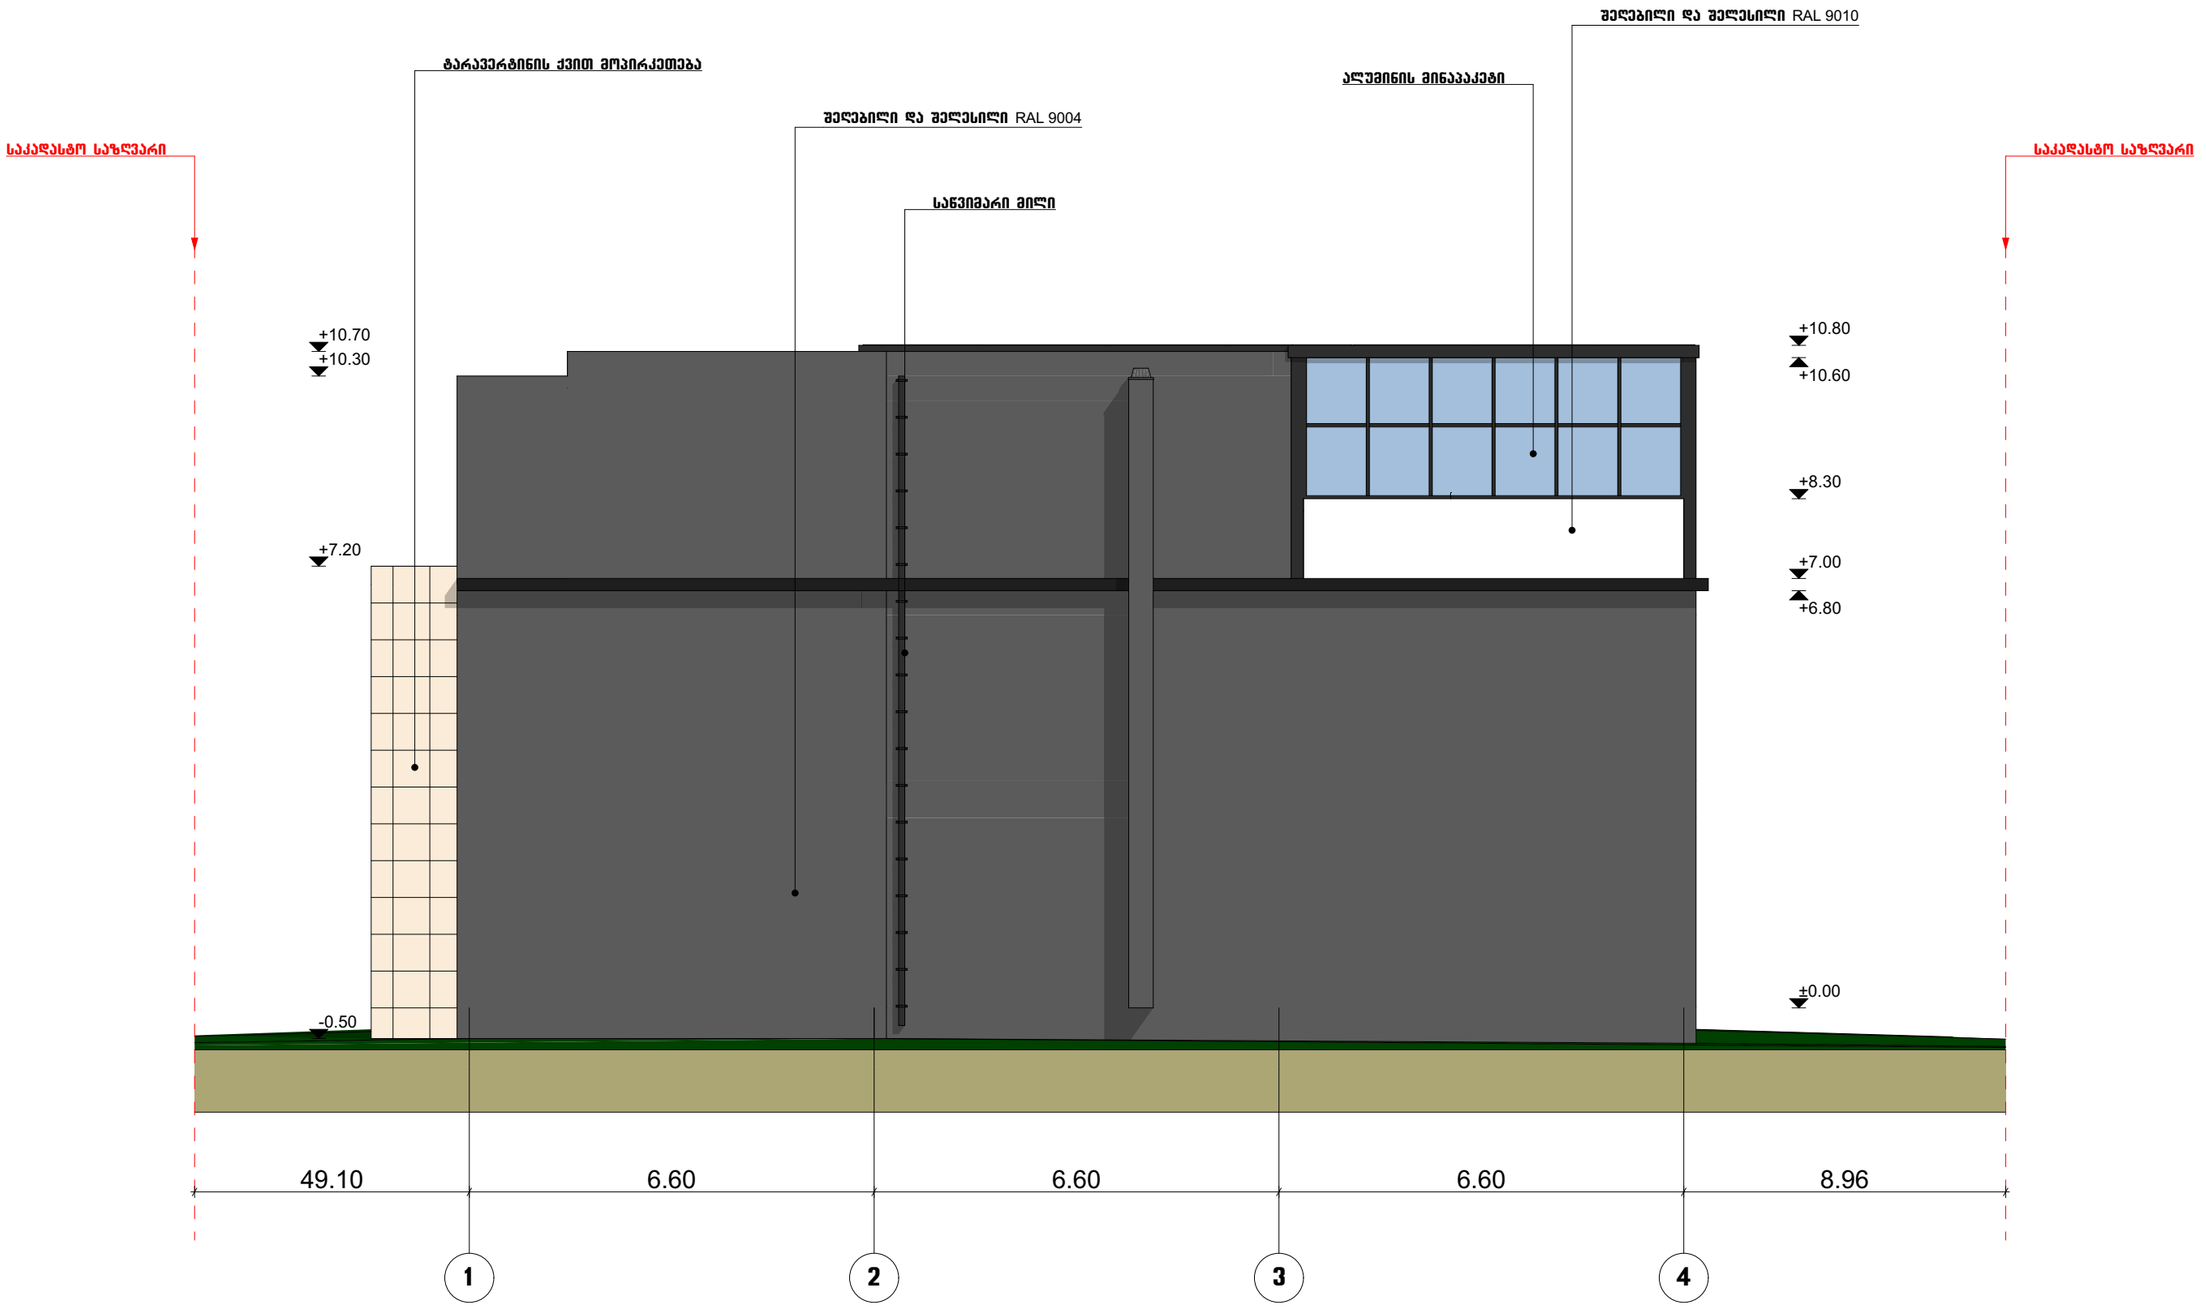

ნახაზის დასახელება

შენობა A-6
ფასადი 4-1 ღერძებს შორის

ტექნიკურ-მომსახურე მანიშნებლები:

შენიშვნა:

სქემატური პრილი

დამკვეთი:

შპს. „ენკი და კომპანია"

ობიექტის დასახელება:

ინდივიდუალური ერთბინიანი საცხოვრებელი სახლი

ობიექტის მისამართი:

ქ. ობილისი, ობილისის ზღვა (ნაკვეთი 1/175)
(საკად.კოდი: 01.12.21.001.534)
ქ. ობილისი, ბერძენოვას ქუჩა №20
(საკად.კოდი: 01.12.21.001.179)

დამგეგმარებელი:

თანამდებობა	ხელმოწერა	სახელი/გვარი
არქიტექტორი		დ. ბაირამაშვილი
არქიტექტორი		ნ. ბარნაბიშვილი
შესრულა		ნ. ბარნაბიშვილი

მ. 1:100

ფორმატი: A3

ქ. ობილისი 2020 წ


1
2
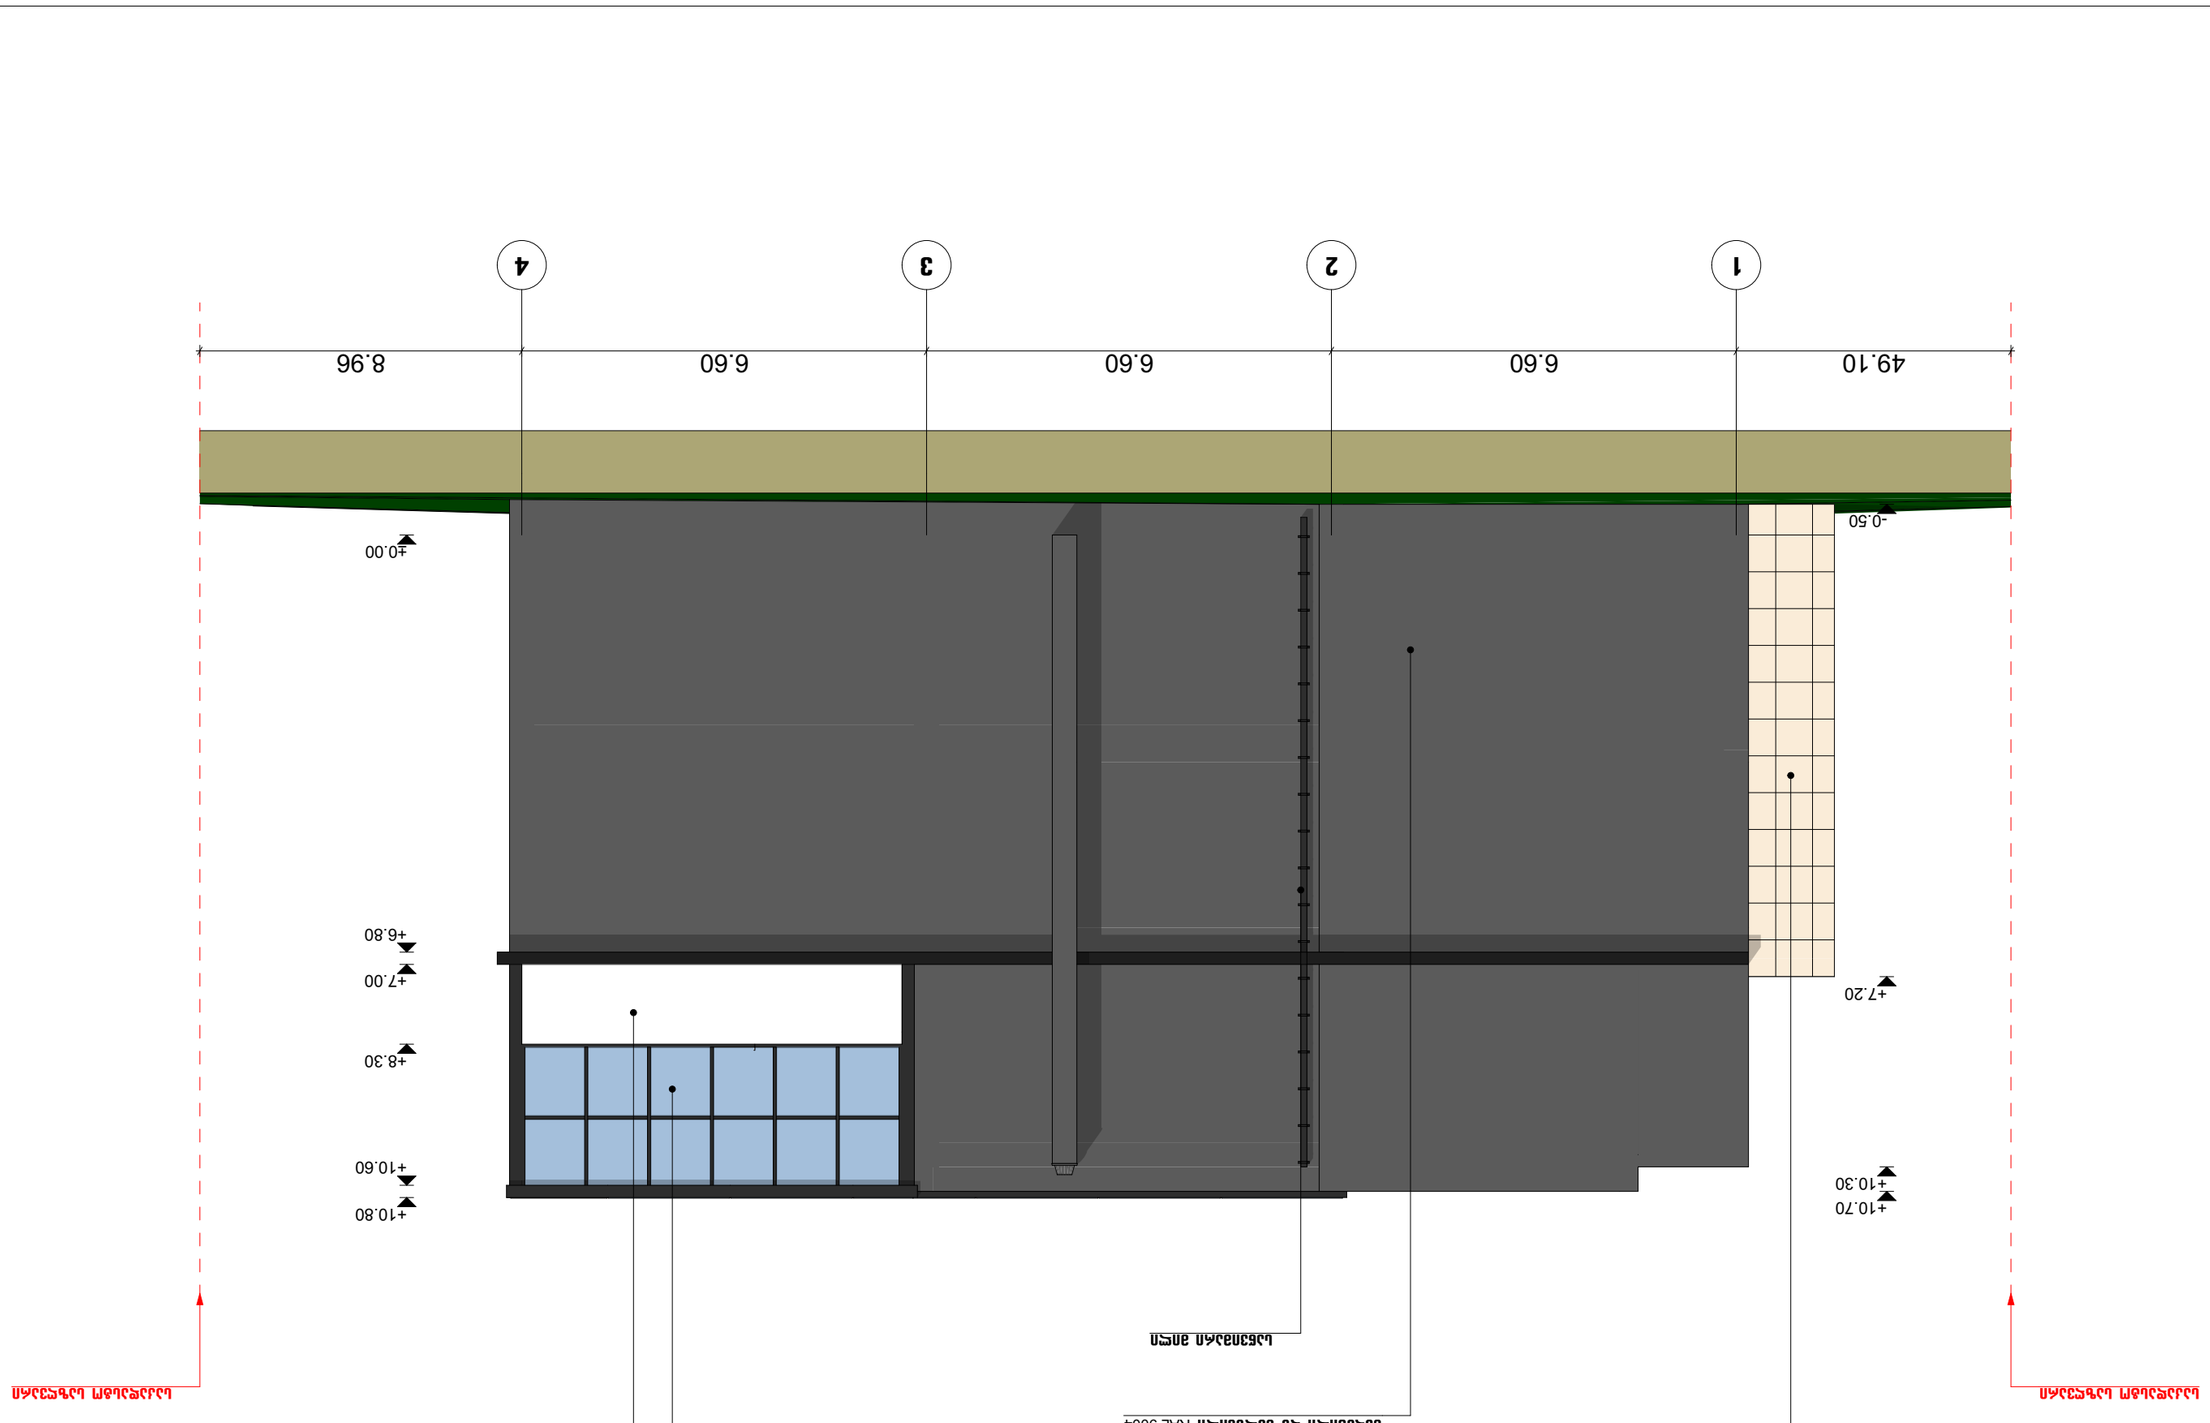

















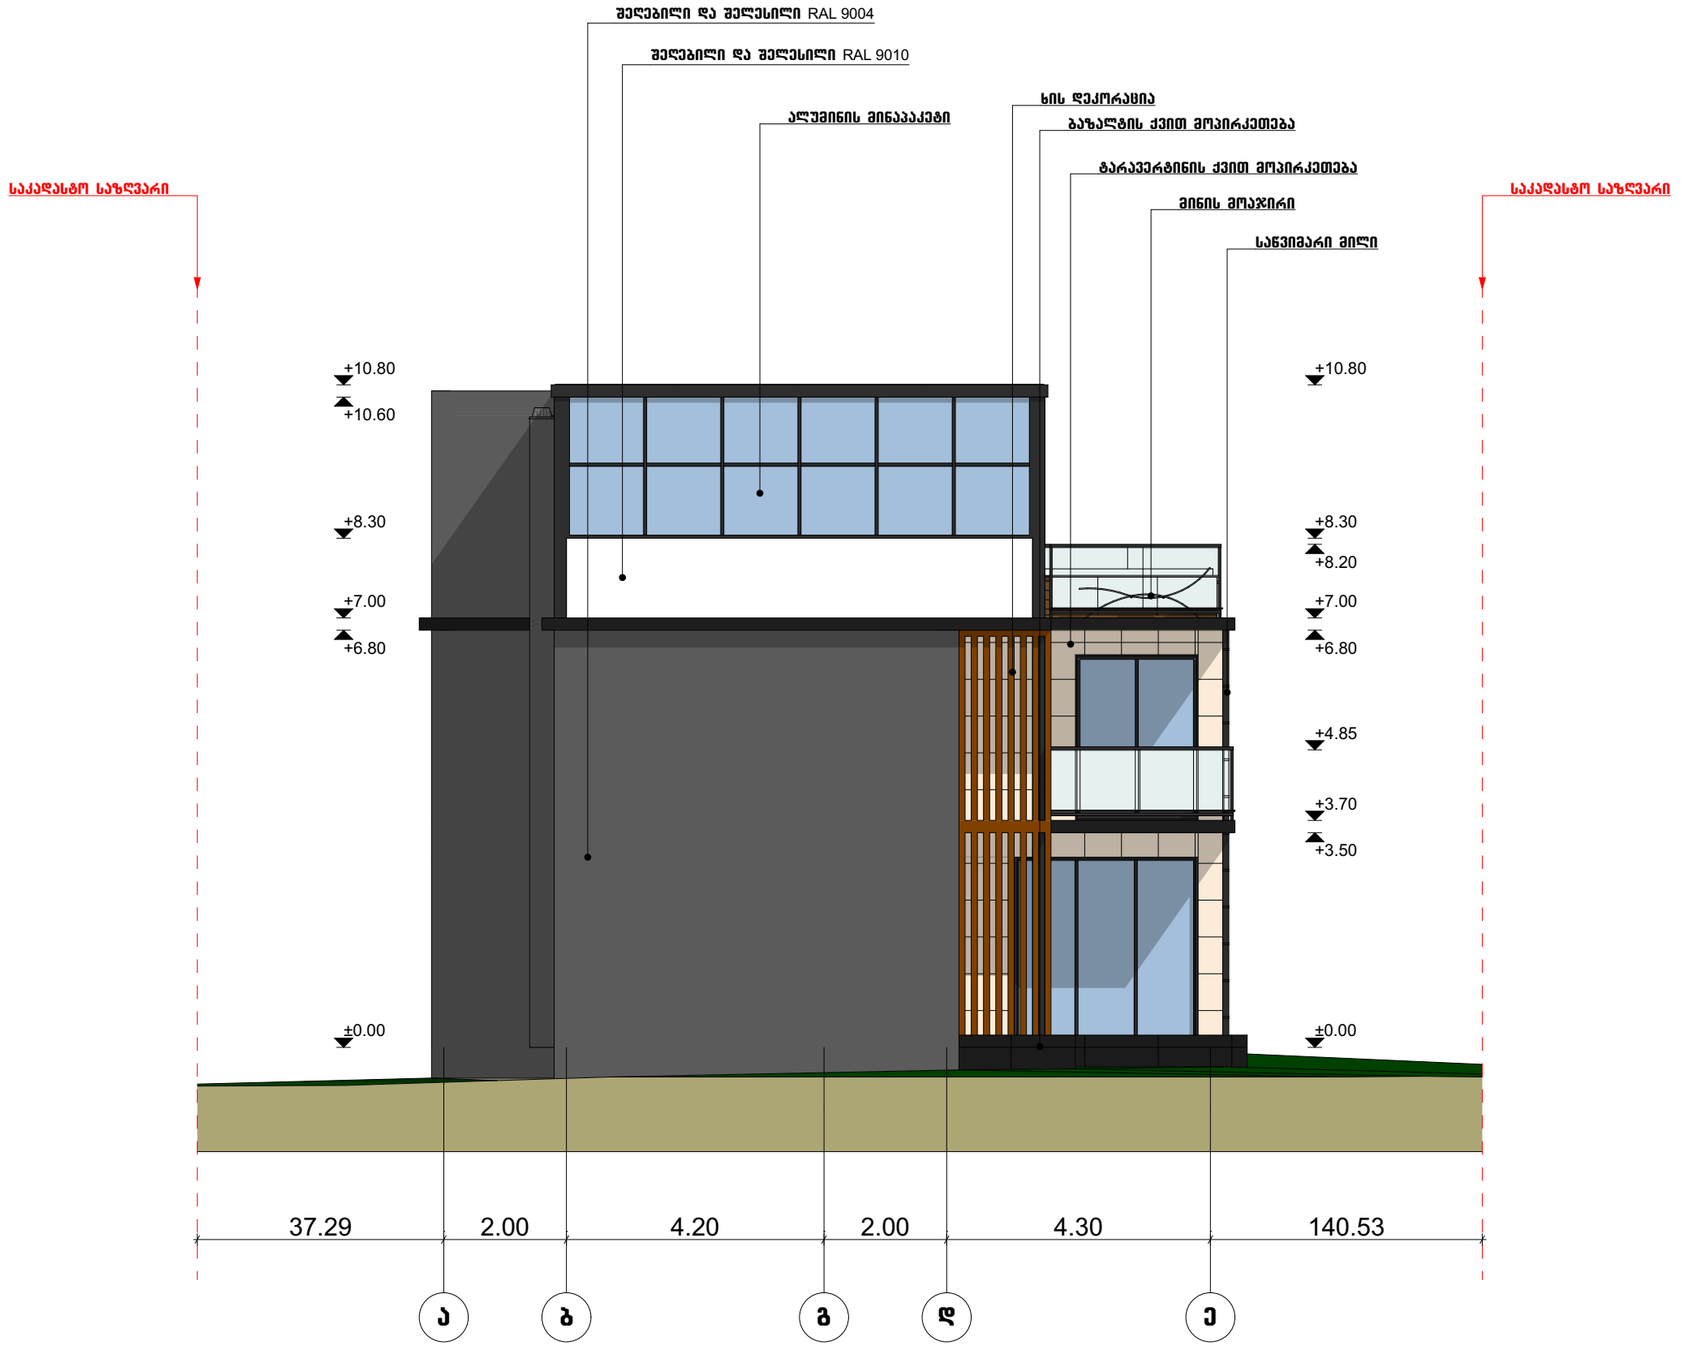

ნახაზის დასახელება

შენობა A-7
ფასადი ა-ე ღერძებს შორის

ტექტონიკური მახვილებლები:

შენიშვნა:

სქემატური პრილი

დამკვეთი:

შ.პ.ს. „ენერი და კომპანია"

ობიექტის დასახელება:

ინდივიდუალური ერთბინიანი საცხოვრებელი სახლი

ობიექტის მისამართი:

ქ. ობილისი, ობილისის ზღვა
(ნაკვეთი I/175)
(საკ/კოდი: 01.12.21.001.534)
ქ. ობილისი, ბეშენოვას ქუჩა №20
(საკ/კოდი: 01.12.21.001.179)

დამგეგმარებელი:

თანამდებობა	ხელმოწერა	სახელი/გვარი
არქიტექტორი		დ. ბაირამაშვილი
არქიტექტორი		ნ. ბარნაბიშვილი
შესრულა		ნ. ბარნაბიშვილი

მ. 1:100

ფორმატი: A3

ქ. ობილისი 2020 წ



ნახაზის დასახელება

შენობა A-7 ფასადი 4-1 ღერძებს შორის

ტექ.ეკონმომიკური მაჩვენებლები:

შენიშვნა:

სქემატური ჭრილი

დამკვეთი:

შ.პ.ს. „ენჯი და კომპანია"“

ობიექტის დასახელება:

ინდივიდუალური ერთბინიანი საცხოვრებელი სახლი

ობიექტის მისამართი:

ქ. თბილისი, თბილისის ზღვა
(ნაკვეთი 1/175)
(საკ/კოდი: 01.12.21.001.534)
ქ. თბილისი, ბეშენოვას ქუჩა №20
(საკ/კოდი: 01.12.21.001.179)

დამგეგმარებელი:

თანამდებობა	ხელმოწერა	სახელი/გვარი
არქიტექტორი		დ. ბაირამაშვილი
არქიტექტორი		ნ. ბარნაბიშვილი
შეასრულა		ნ. ბარნაბიშვილი

მ. 1:100

ფორმატი: A3

ქ. თბილისი 2020 წ

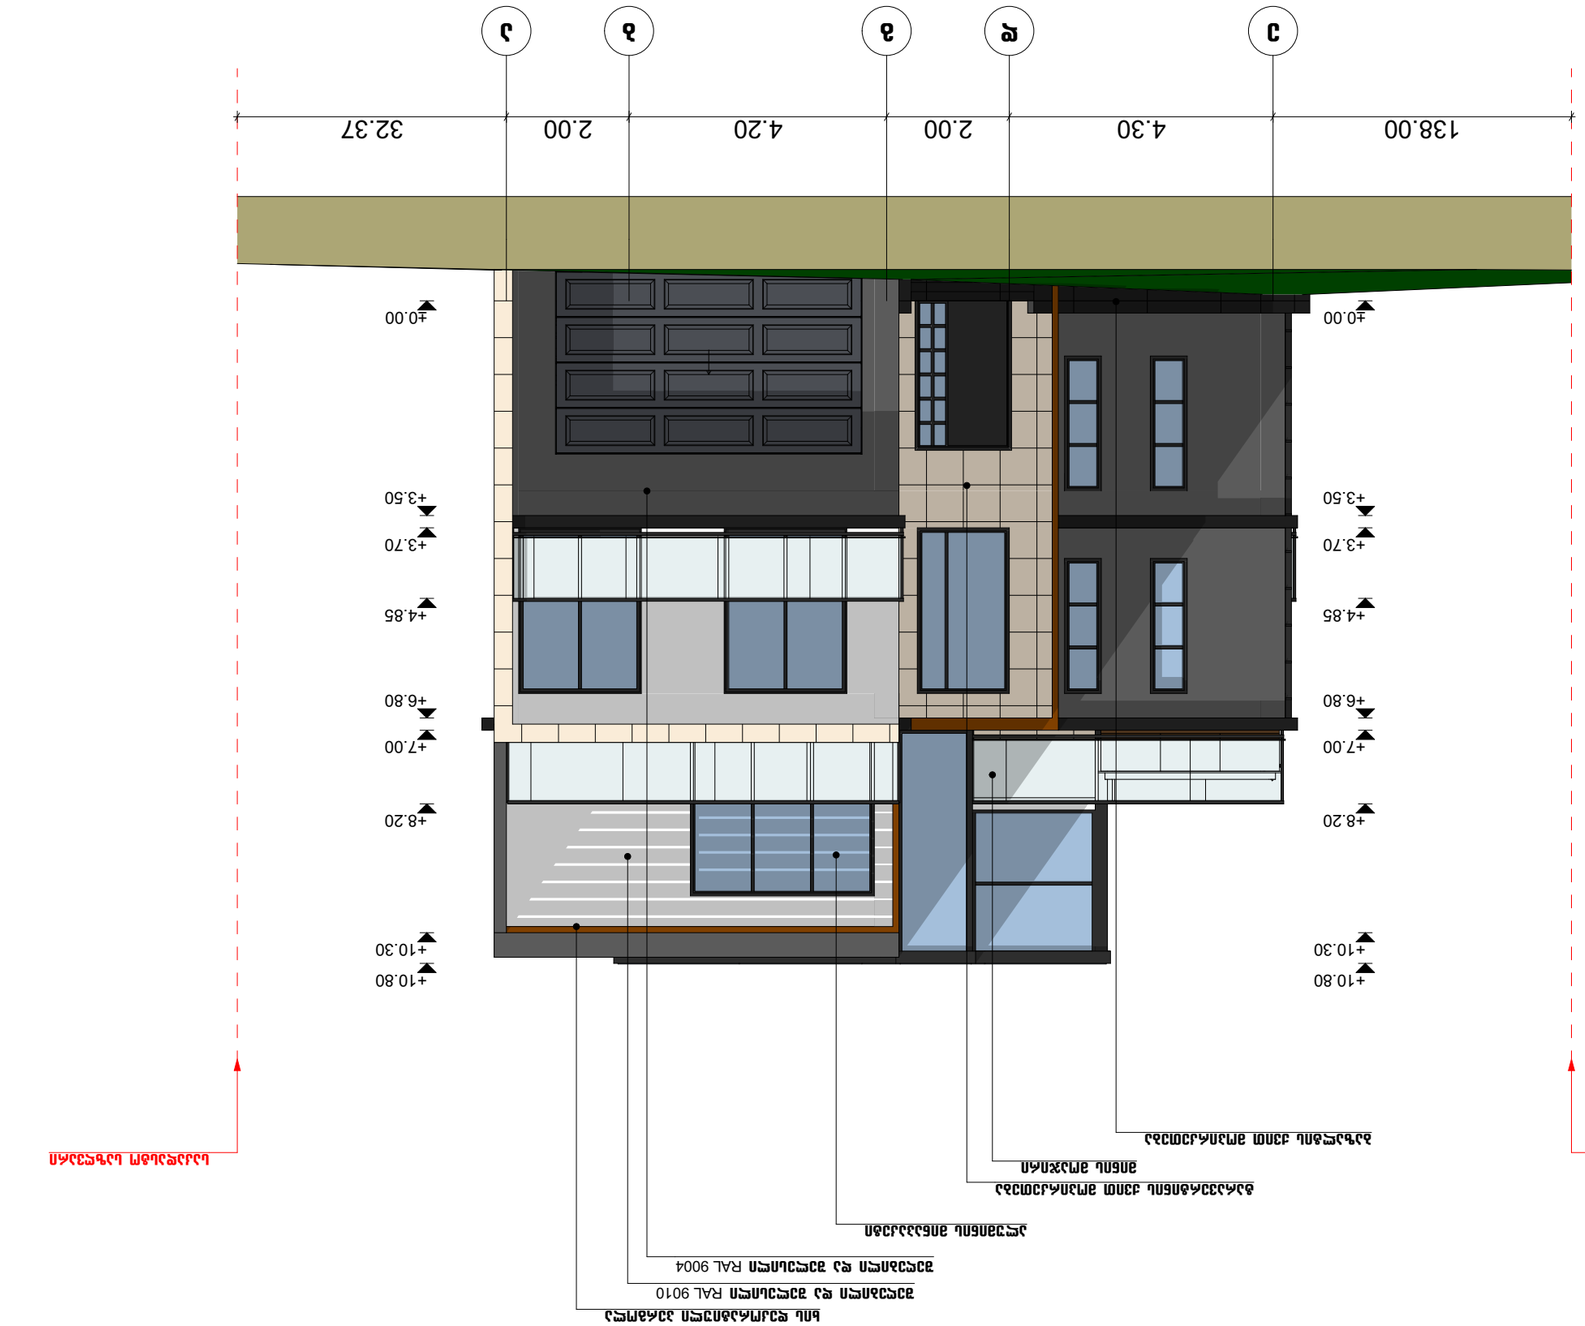



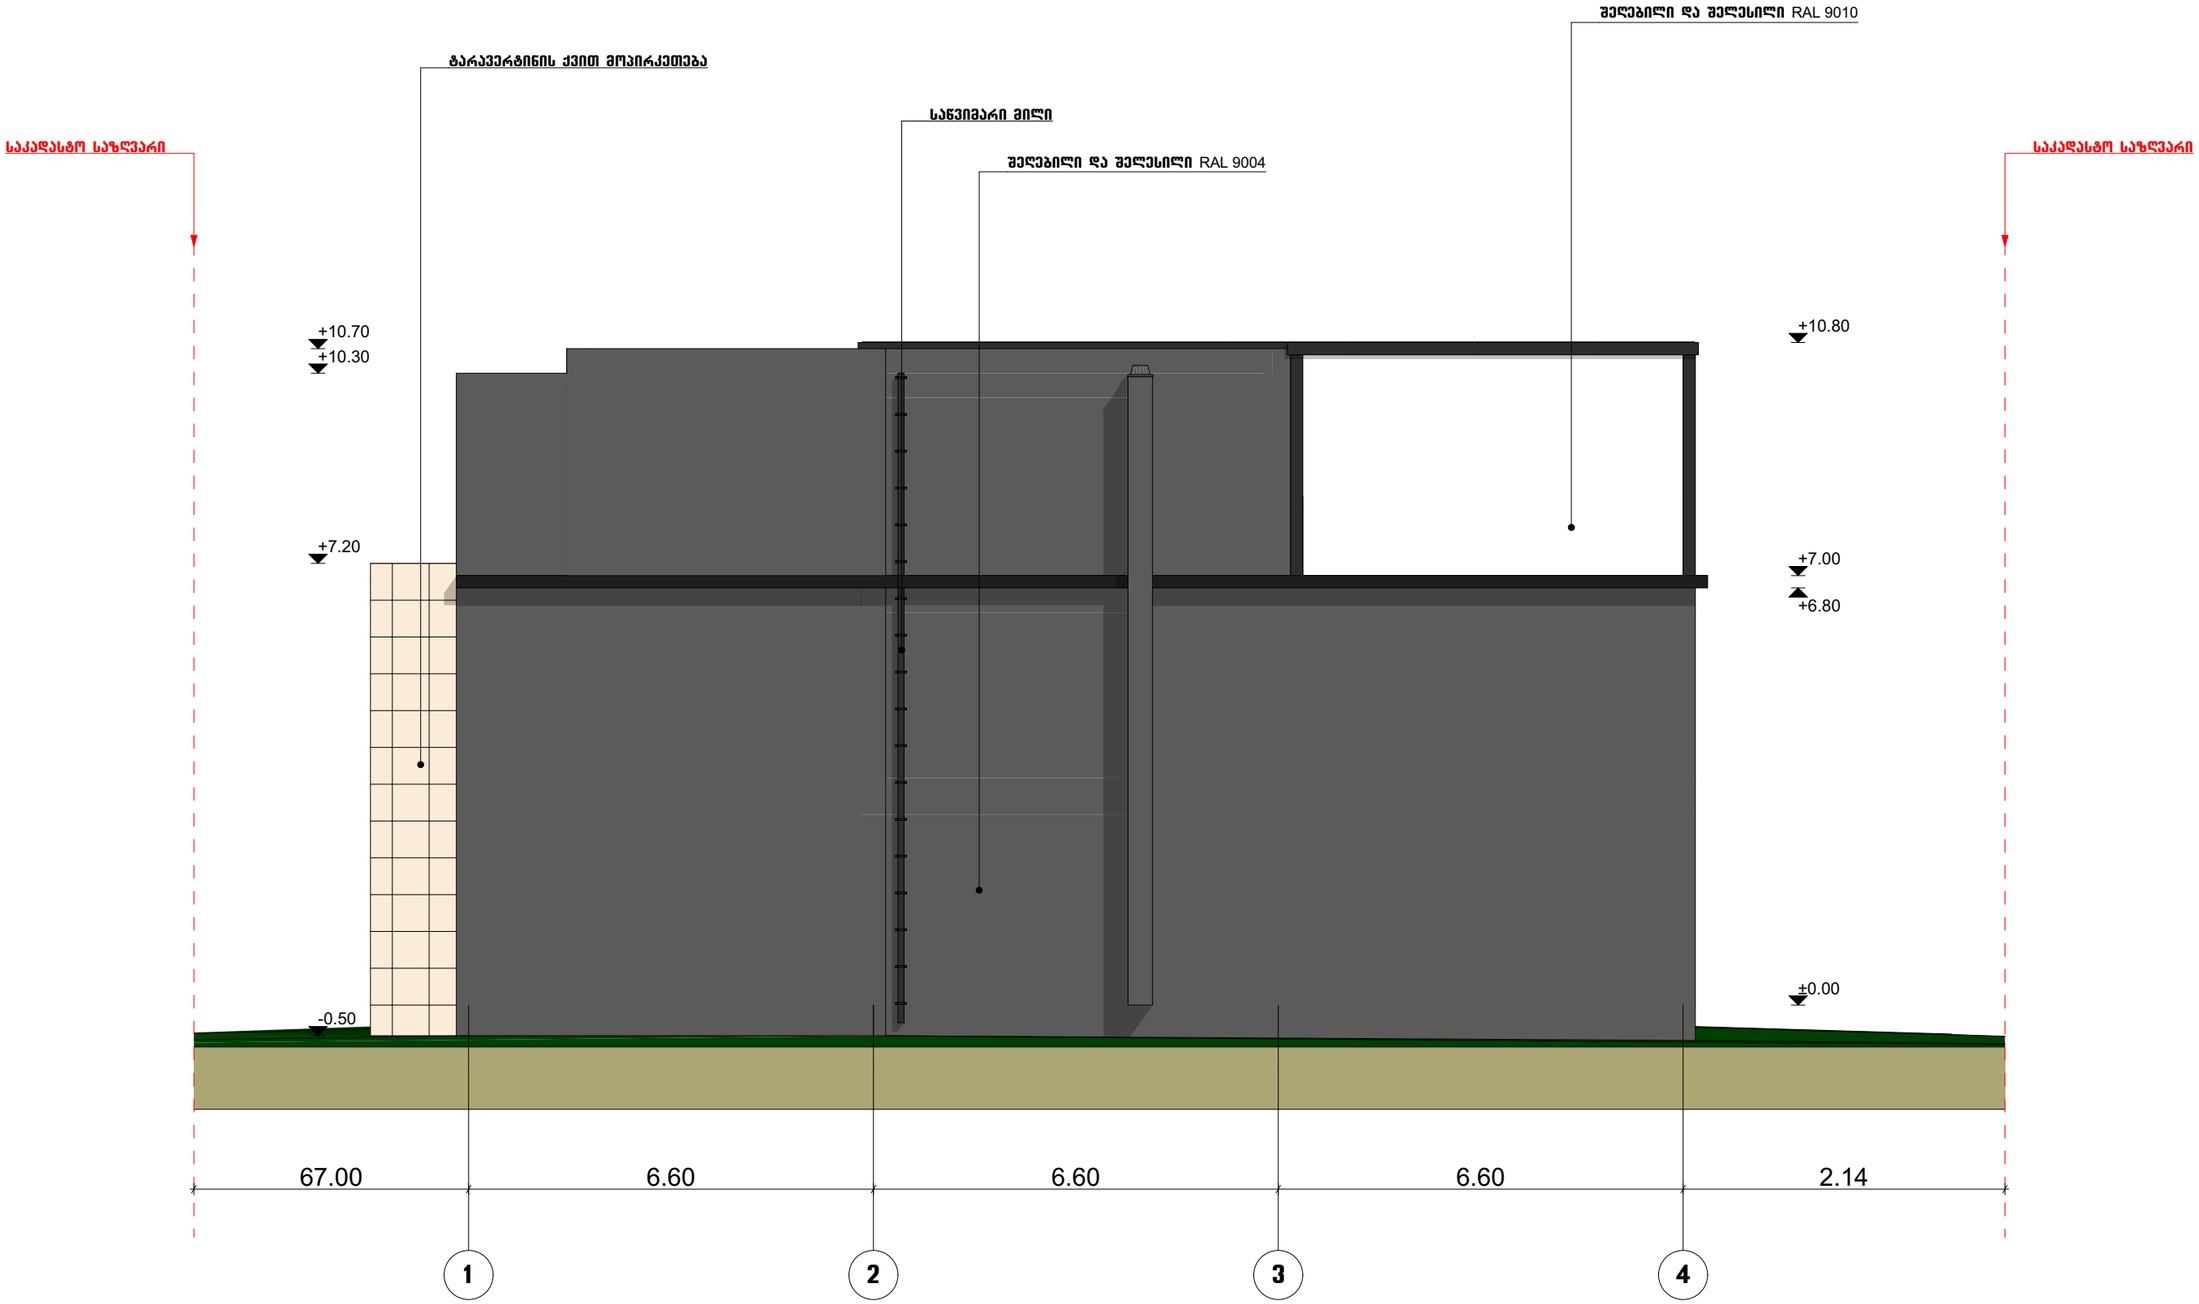

ნახაზის დასახელება

შენობა A-8
ფასადი 1-4 ღერძებს შორის

ტექტკრნმომიკური მაჩვენებლები:

შენიშვნა:

სქემატური ბრილი

დამკვეთი:

შ.პ.ს. „ენ%ი და კომპანია“

ობიექტის დასახელება:

ინდივიდუალური ერთბინიანი საცხოვრებელი სახლი

ობიექტის მისამართი:

ქ. თბილისი, თბილისის ზღვა
(ნაკვეთი I/175)
(ს.კ/კოდი: 01.12.21.001.534)
ქ. თბილისი, ბეშენოვას ქუჩა №20
(ს.კ/კოდი: 01.12.21.001.179)

დამგეგმარებელი:

თანამდებობა	ხელმოწერა	სახელი/გვარი
არქიტექტორი		დ. ბაირამაშვილი
არქიტექტორი		ნ. ბარნაბიშვილი
შესრულა		ნ. ბარნაბიშვილი

მ. 1:100

ფორმატი: A3

ქ. თბილისი 2020 წ

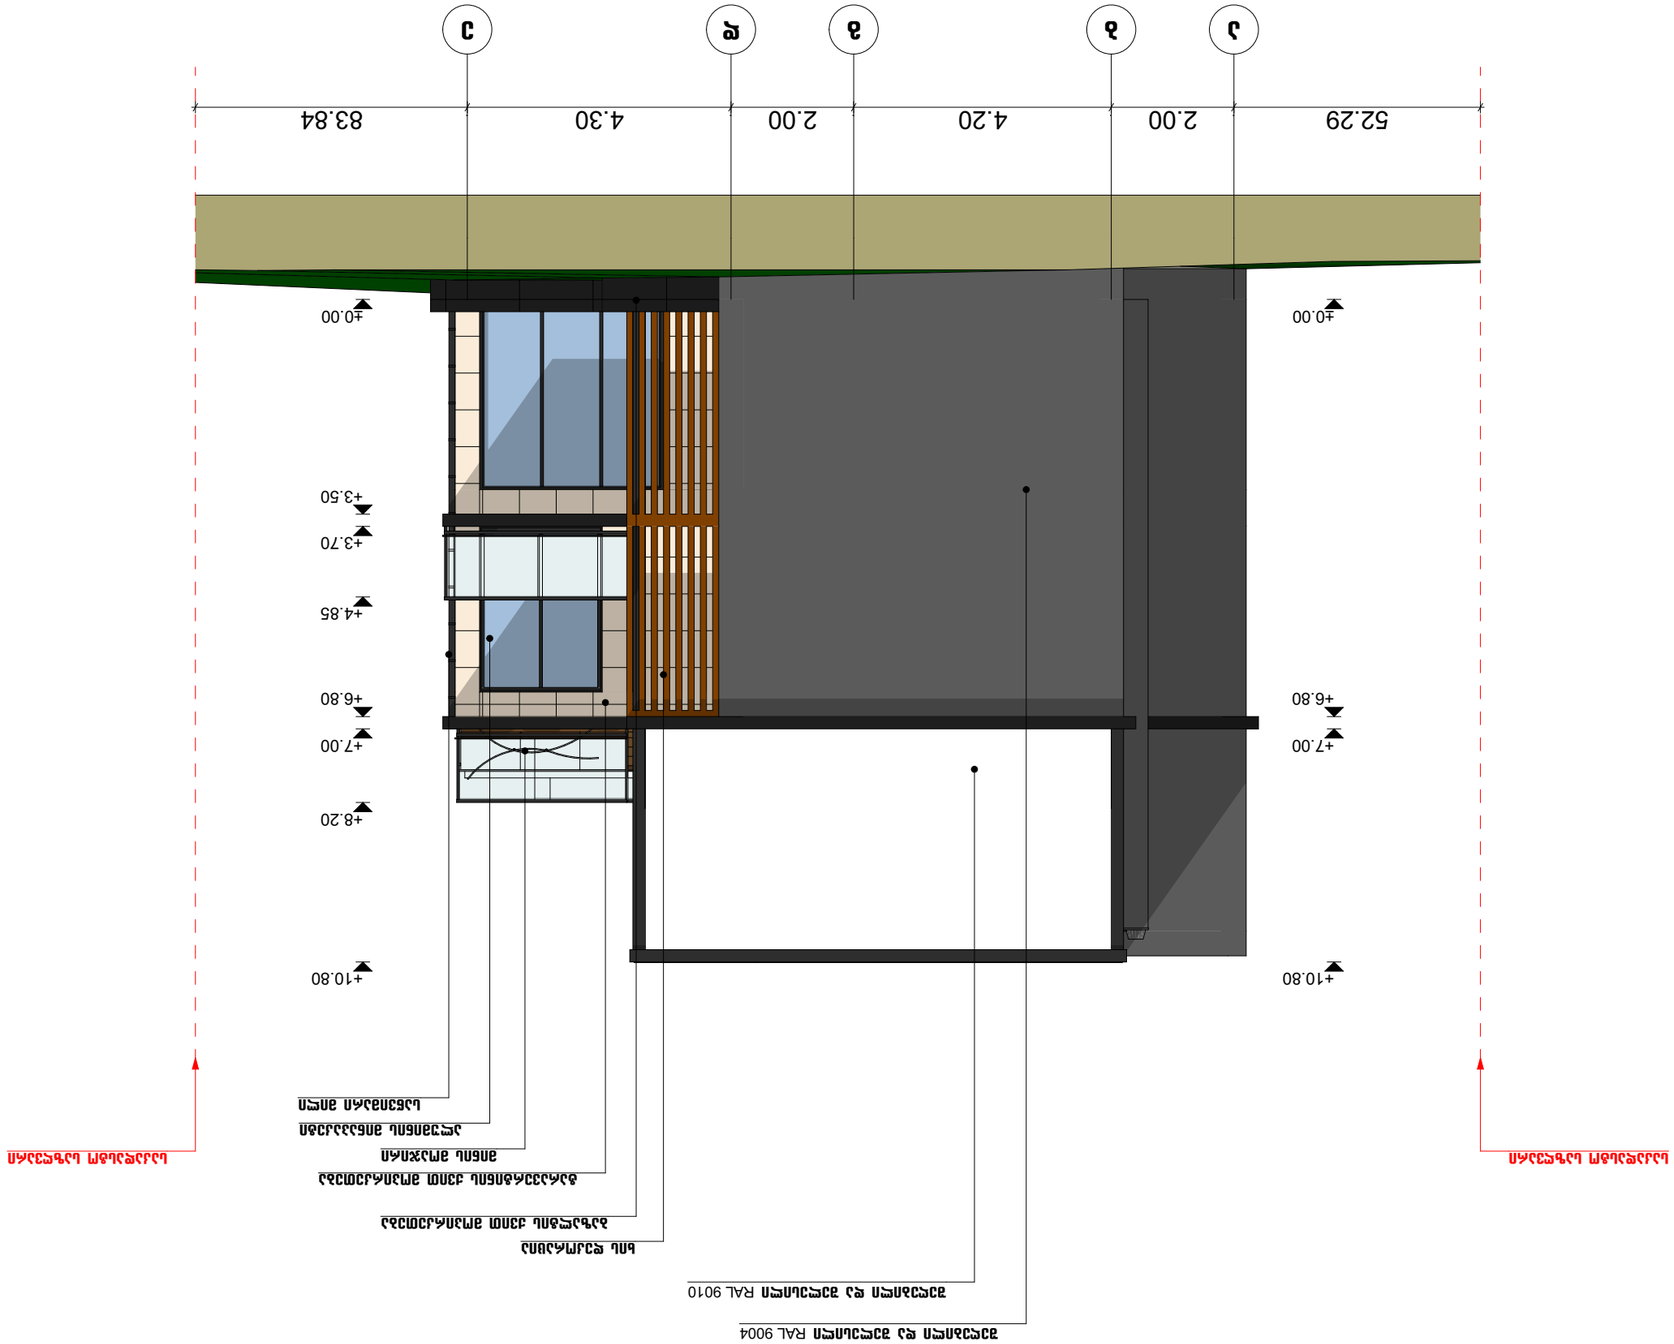










ნახაზის დასახელება

შენობა A-8
შესასვლელი 4-1 ღერძებს შორის

ტექტონიკური მაჩვენებლები:

შენიშვნა:

სქემატური ბრტყელი

დამკვეთი:

შ.პ.ს. „ენჯი და კომპანია"

ობიექტის დასახელება:

ინდივიდუალური ერთბინიანი საცხოვრებელი სახლი

ობიექტის მისამართი:

ქ. თბილისი, თბილისის ზღვა
(ნაკვეთი 1/175)
(საკ/კოდი: 01.12.21.001.534)
ქ. თბილისი, ბუშუნოვას ქუჩა №20
(საკ/კოდი: 01.12.21.001.179)

დამგეგმარებელი:

თანამდებობა	ხელმოწერა	სახელი/გვარი
არქიტექტორი		დ. ბაირამაშვილი
არქიტექტორი		ნ. ბარნაბიშვილი
შესრულა		ნ. ბარნაბიშვილი

მ. 1:100

ფორმატი: A3

ქ. თბილისი 2020 წ



ნახაზის დასახელება

შენობა A-8
შასადი ე-ა ღერძებს შორის

ტექტონომეტრული მაჩვენებლები:

შენიშვნა:

სქემატური პრილი

დამკვეთი:

შ.პ.ს. „ენერი და კომპანია“

ობიექტის დასახელება:

ინდივიდუალური ერთბინიანი საცხოვრებელი სახლი

ობიექტის მისამართი:

ქ. ობილისი, ობილისის ზღვა
(ნაკვეთი I/175)
(ს.კ/კოდი: 01.12.21.001.534)
ქ. ობილისი, ბუშენოვას ქუჩა №20
(ს.კ/კოდი: 01.12.21.001.179)

დამზეშმარებელი:

თანამდებობა	ხელმოწერა	სახელი/გვარი
არქიტექტორი		დ. ბაირამაშვილი
არქიტექტორი		ნ. ბარნაბიშვილი
შესრულა		ნ. ბარნაბიშვილი

მ. 1:100

ფორმატი: A3

ქ. ობილისი 2020 წ

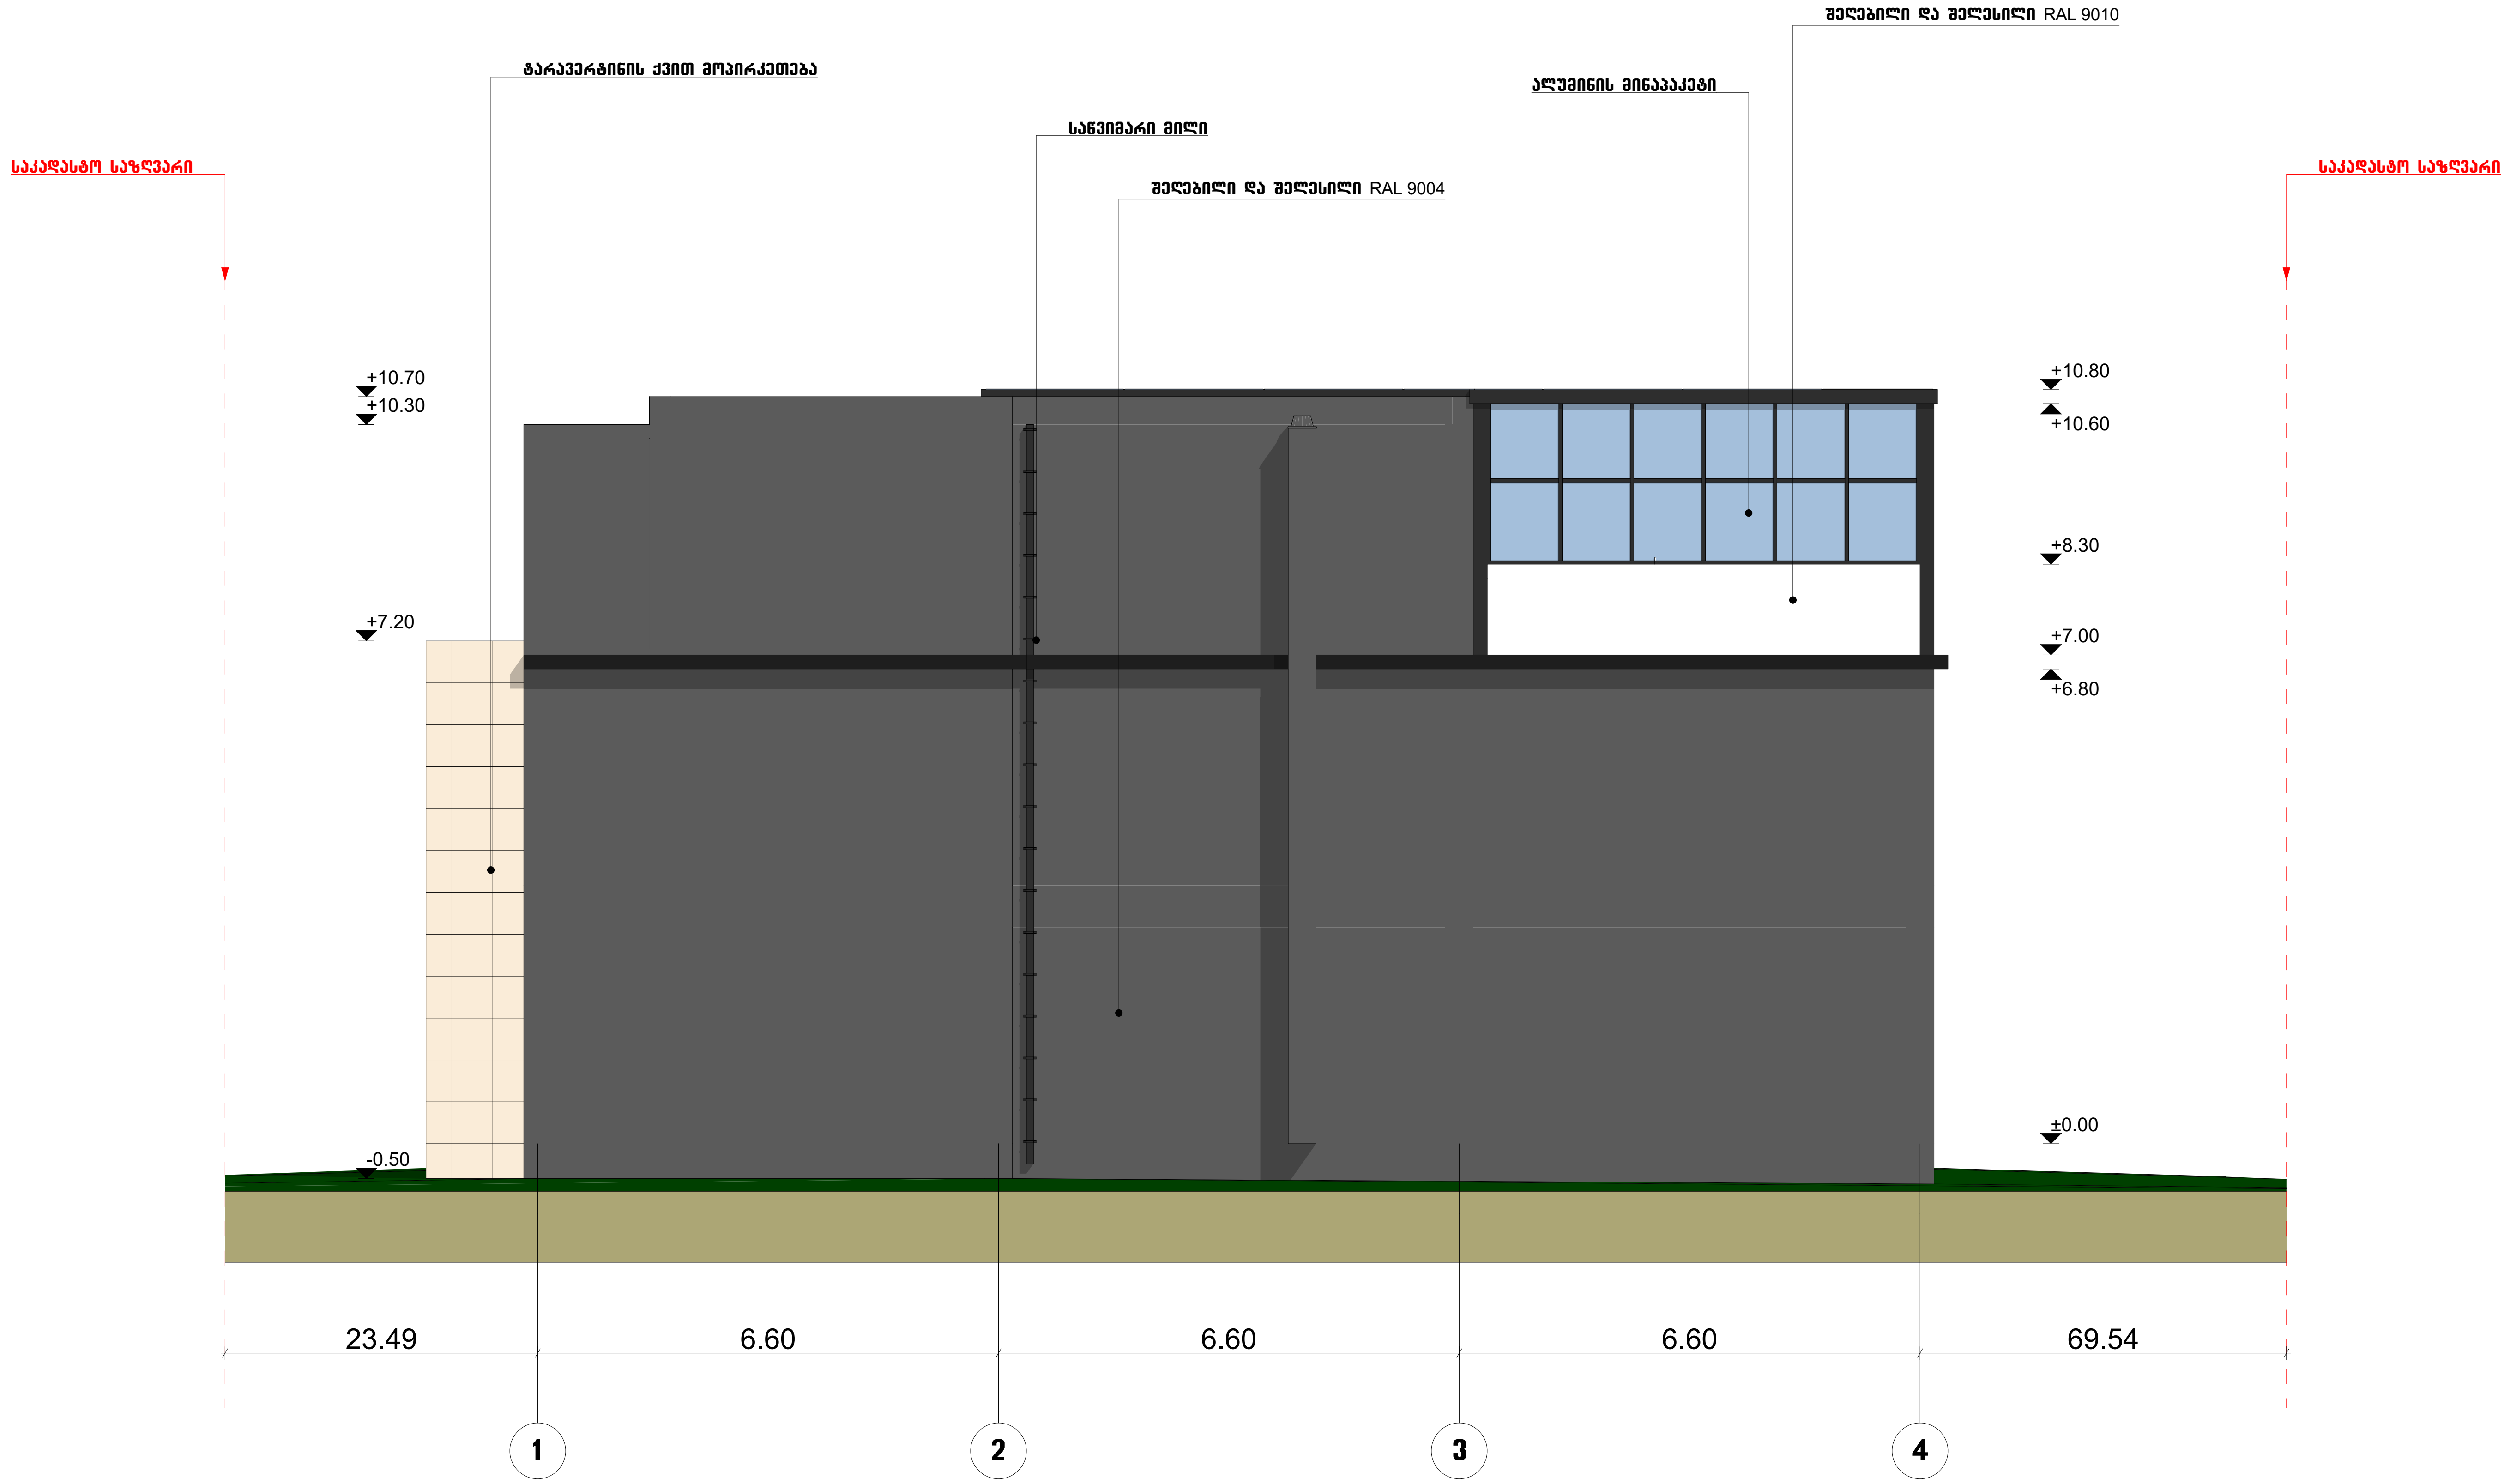

ნახაზის დასახელება

შენობა A-9
ფასადი 1-4 ღერძებს შორის

ტექ.ეკონომიკური მაჩვენებლები:

შენიშვნა:

სქემატური გეგმა

დამკვეთი:

შ.პ.ს. „ენჯი და კომპანია"“

ობიექტის დასახელება:

ინდივიდუალური ერთბინიანი საცხოვრებელი სახლი

ობიექტის მისამართი:

ქ. თბილისი, თბილისის ზღვა
(ნაკვეთი 1/175)
(საკ/კოდი: 01.12.21.001.534)
ქ. თბილისი, ბეშენოვას ქუჩა №20
(საკ/კოდი: 01.12.21.001.179)

დამგეგმარებელი:

თანამდებობა	ხელმოწერა	სახელი/გვარი
არქიტექტორი		დ. ბაირამაშვილი
არქიტექტორი		ნ. ბარნაბიშვილი
შეასრულა		ნ. ბარნაბიშვილი

მ. 1:100

ფორმატი: A3

ქ. თბილისი 2020 წ

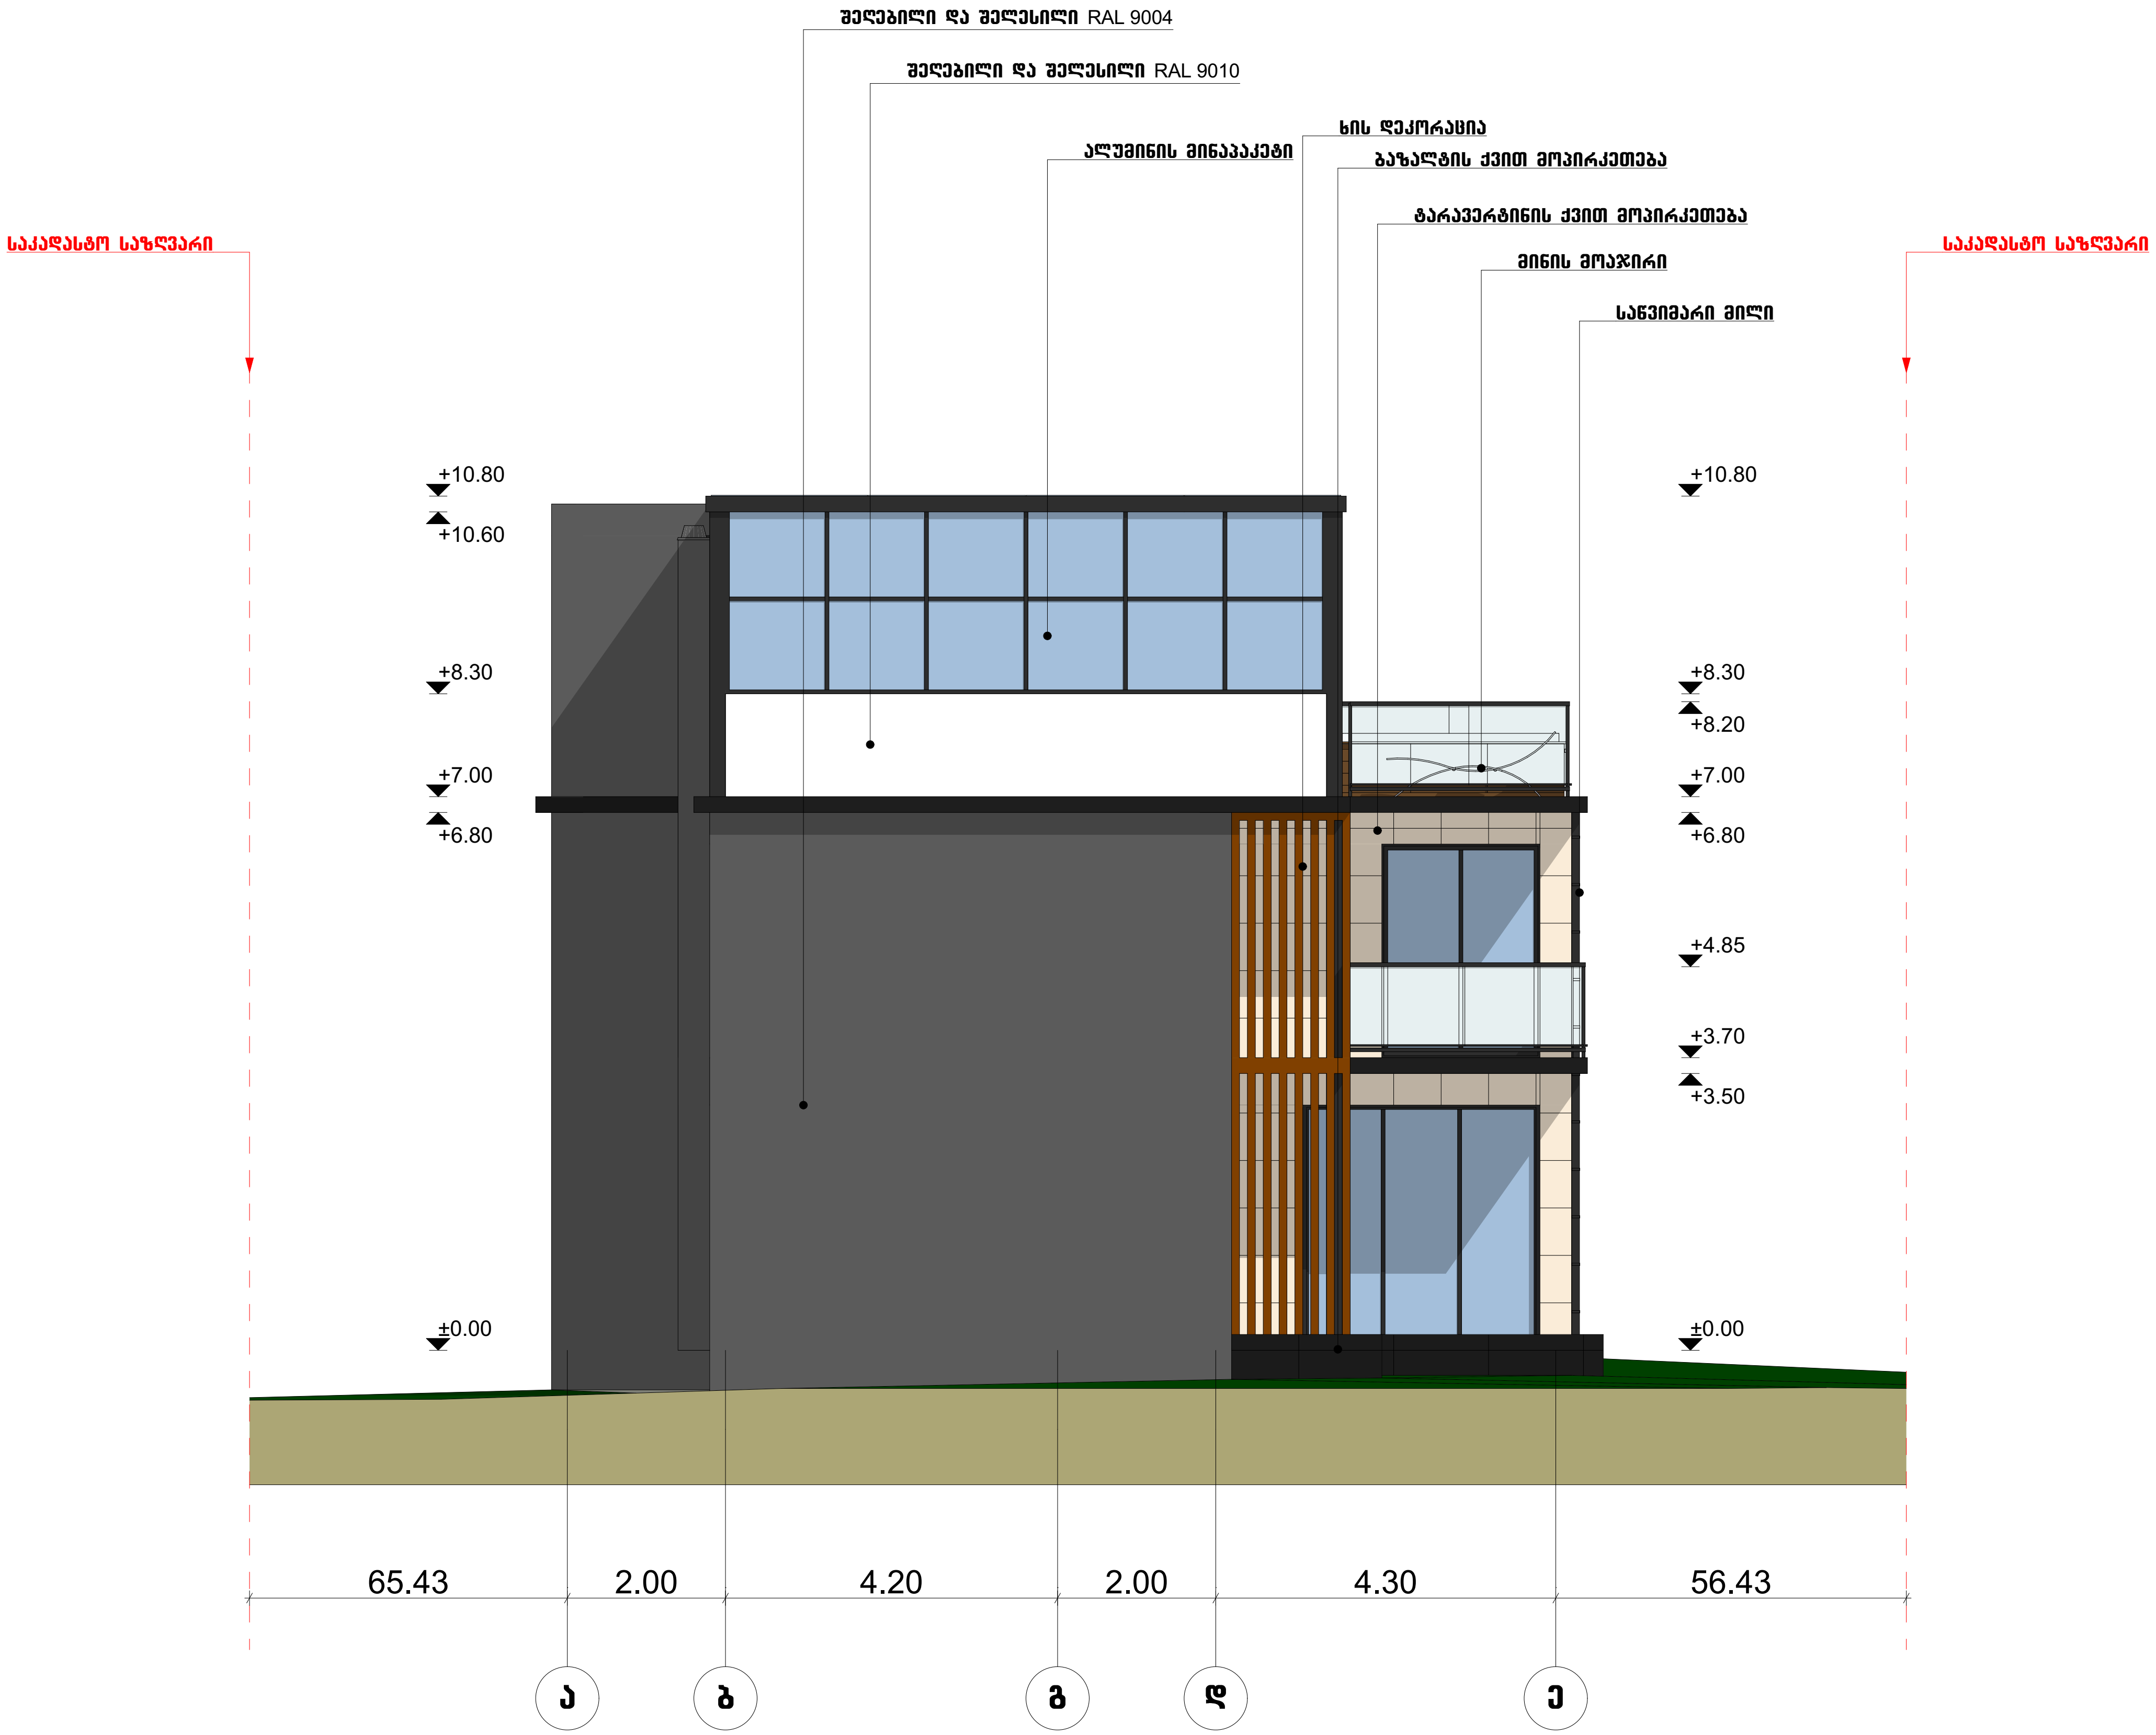

ნახაზის დასახელება

შენობა A-9
ფასადი ა-ე ღერძებს შორის

ტექ.ეკონომიკური მაჩვენებლები:

შენიშვნა:

სქემატური ჭრილი

დამკვეთი:

შ.პ.ს. „ენჯი და კომპანია"“

ობიექტის დასახელება:

ინდივიდუალური ერთბინიანი საცხოვრებელი სახლი

ობიექტის მისამართი:

ქ. თბილისი, თბილისის ზღვა
(ნაკვეთი 1/175)
(საკ/კოდი: 01.12.21.001.534)
ქ. თბილისი, ბეშენოვას ქუჩა №20
(საკ/კოდი: 01.12.21.001.179)

დამგეგმარებელი:

თანამდებობა	ხელმოწერა	სახელი/გვარი
არქიტექტორი		დ. ბაირამაშვილი
არქიტექტორი		ნ. ბარნაბიშვილი
შეასრულა		ნ. ბარნაბიშვილი

მ. 1:100

ფორმატი: A3

ქ. თბილისი 2020 წ.



ნახაზის დასახელება

შენობა A-9
ფასადი 4-1 ღერძებს შორის

ტექნიკურ-მომსახურე მანიშნებლები:

შენიშვნა:

სქემატური პრილი

დამკვეთი:

შ.პ.ს. „ენერგო და კომპანია"

ობიექტის დასახელება:

ონდივიდუალური ერთბინიანი საცხოვრებელი სახლი

ობიექტის მისამართი:

ქ. ობილისი, ობილისის ზღვა (ნაკვეთი I/175)
(ს.კ/კოდი: 01.12.21.001.534)
ქ. ობილისი, ბეშენოვას ქუჩა №20
(ს.კ/კოდი: 01.12.21.001.179)

დამზეემარებელი:

თანამდებობა	ხელმოწერა	სახელი/გვარი
არქიტექტორი		ლ. ბაირამაშვილი
არქიტექტორი		ნ. ბარნაბიშვილი
შესრულა		ნ. ბარნაბიშვილი

მ. 1:100

ფორმატი: A3

ქ. ობილისი 2020 წ

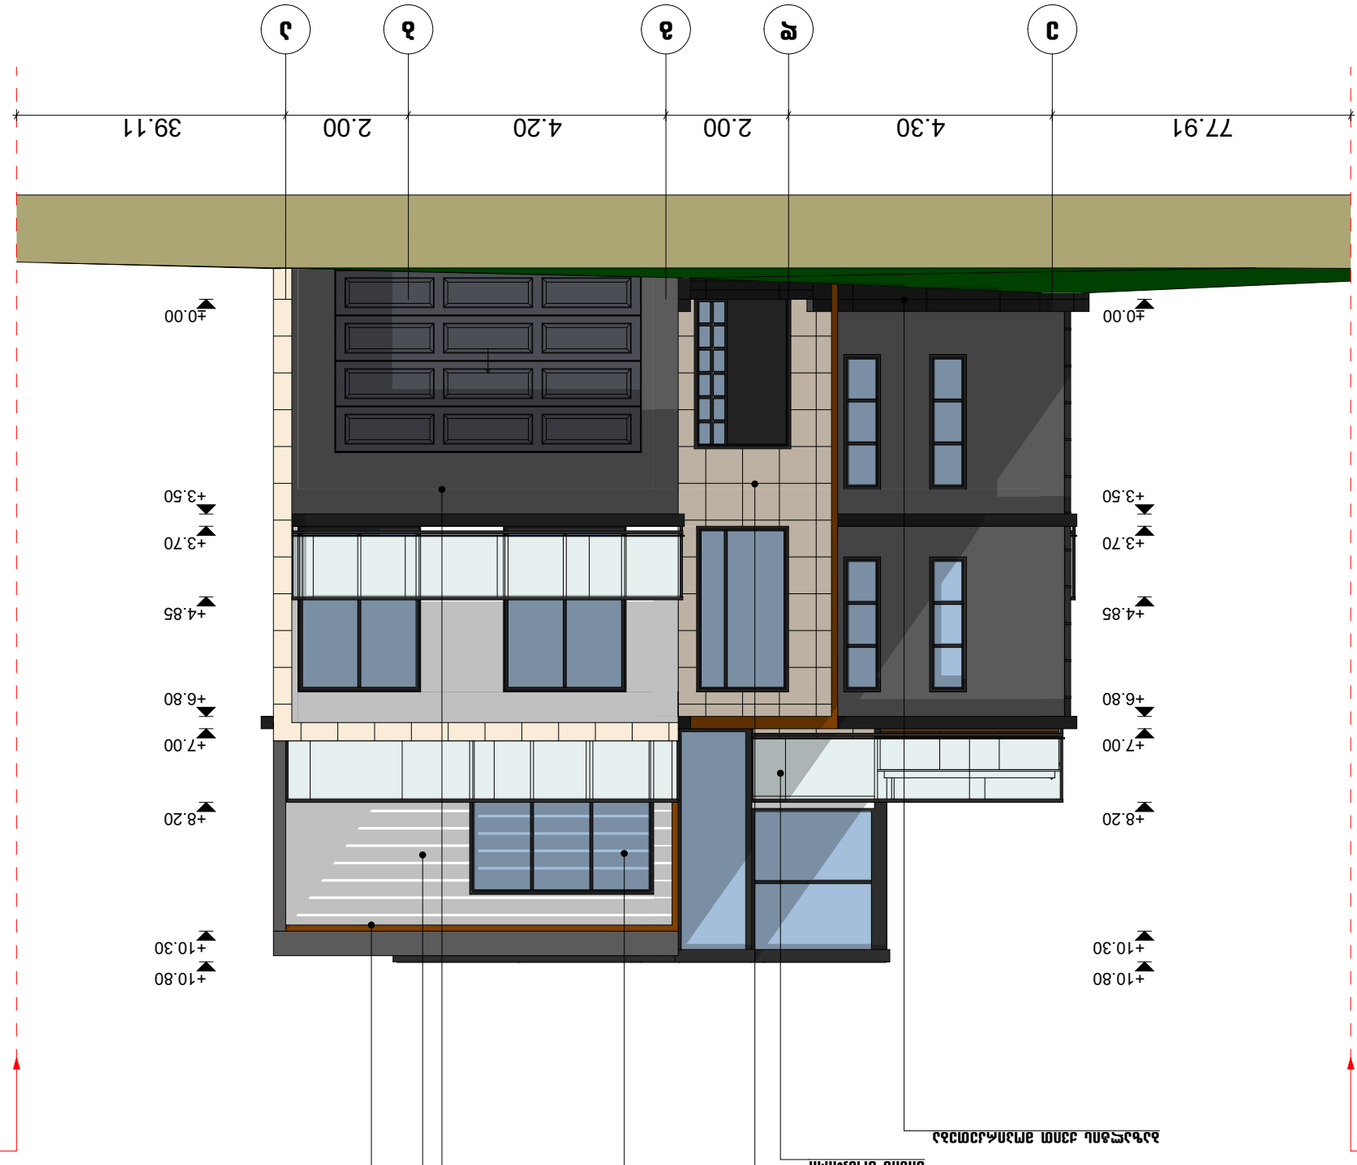













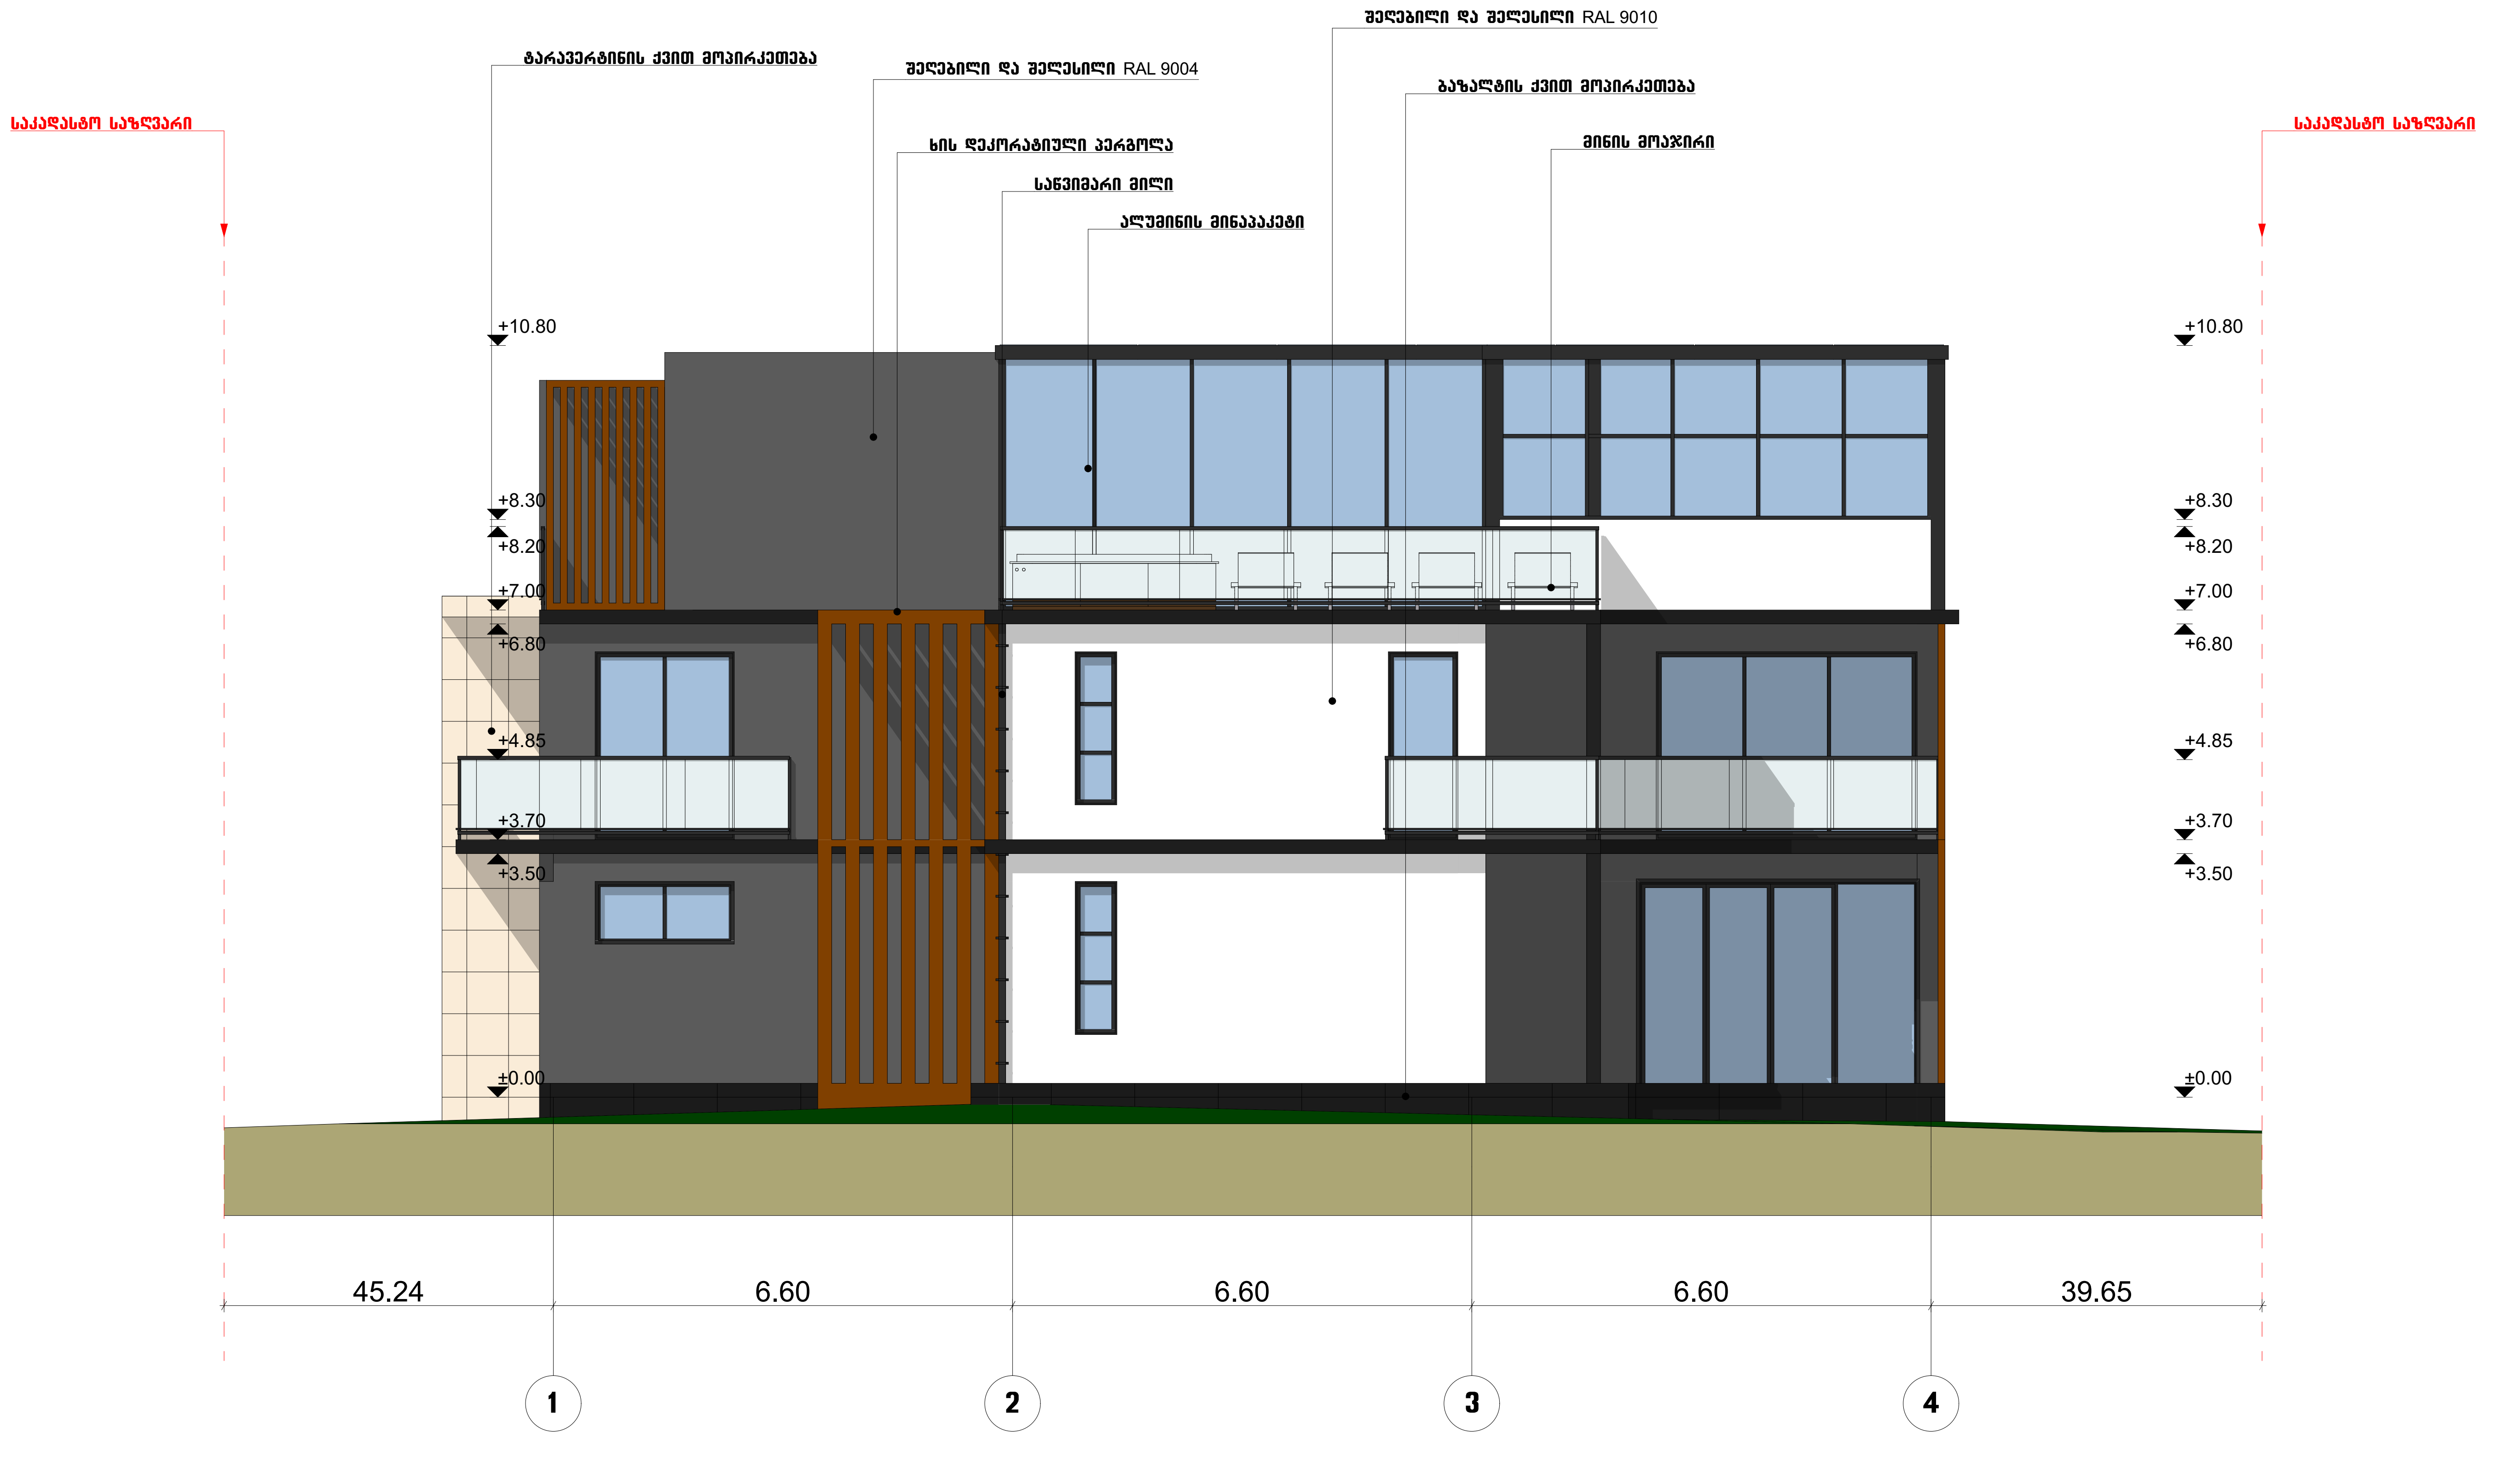

ნახაზის დასახელება

შენობა A-10
ფასადი 1-4 ღერძებს შორის

ტექ.ეკონომიკური მაჩვენებლები:

შენიშვნა:

სქემატური ჭრილი

დამკვეთი:

შ.პ.ს. „ენჯი და კომპანია"“

ობიექტის დასახელება:

ინდივიდუალური ერთბინიანი საცხოვრებელი სახლი

ობიექტის მისამართი:

ქ. თბილისი, თბილისის ზღვა
(ნაკვეთი 1/175)
(საკ/კოდი: 01.12.21.001.534)
ქ. თბილისი, ბეშენოვას ქუჩა №20
(საკ/კოდი: 01.12.21.001.179)

დამგეგმარებელი:

თანამდებობა	ხელმოწერა	სახელი/გვარი
არქიტექტორი		დ. ბაირამაშვილი
არქიტექტორი		ნ. ბარნაბიშვილი
შეასრულა		ნ. ბარნაბიშვილი

მ. 1:100

ფორმატი: A3

ქ. თბილისი 2020 ^

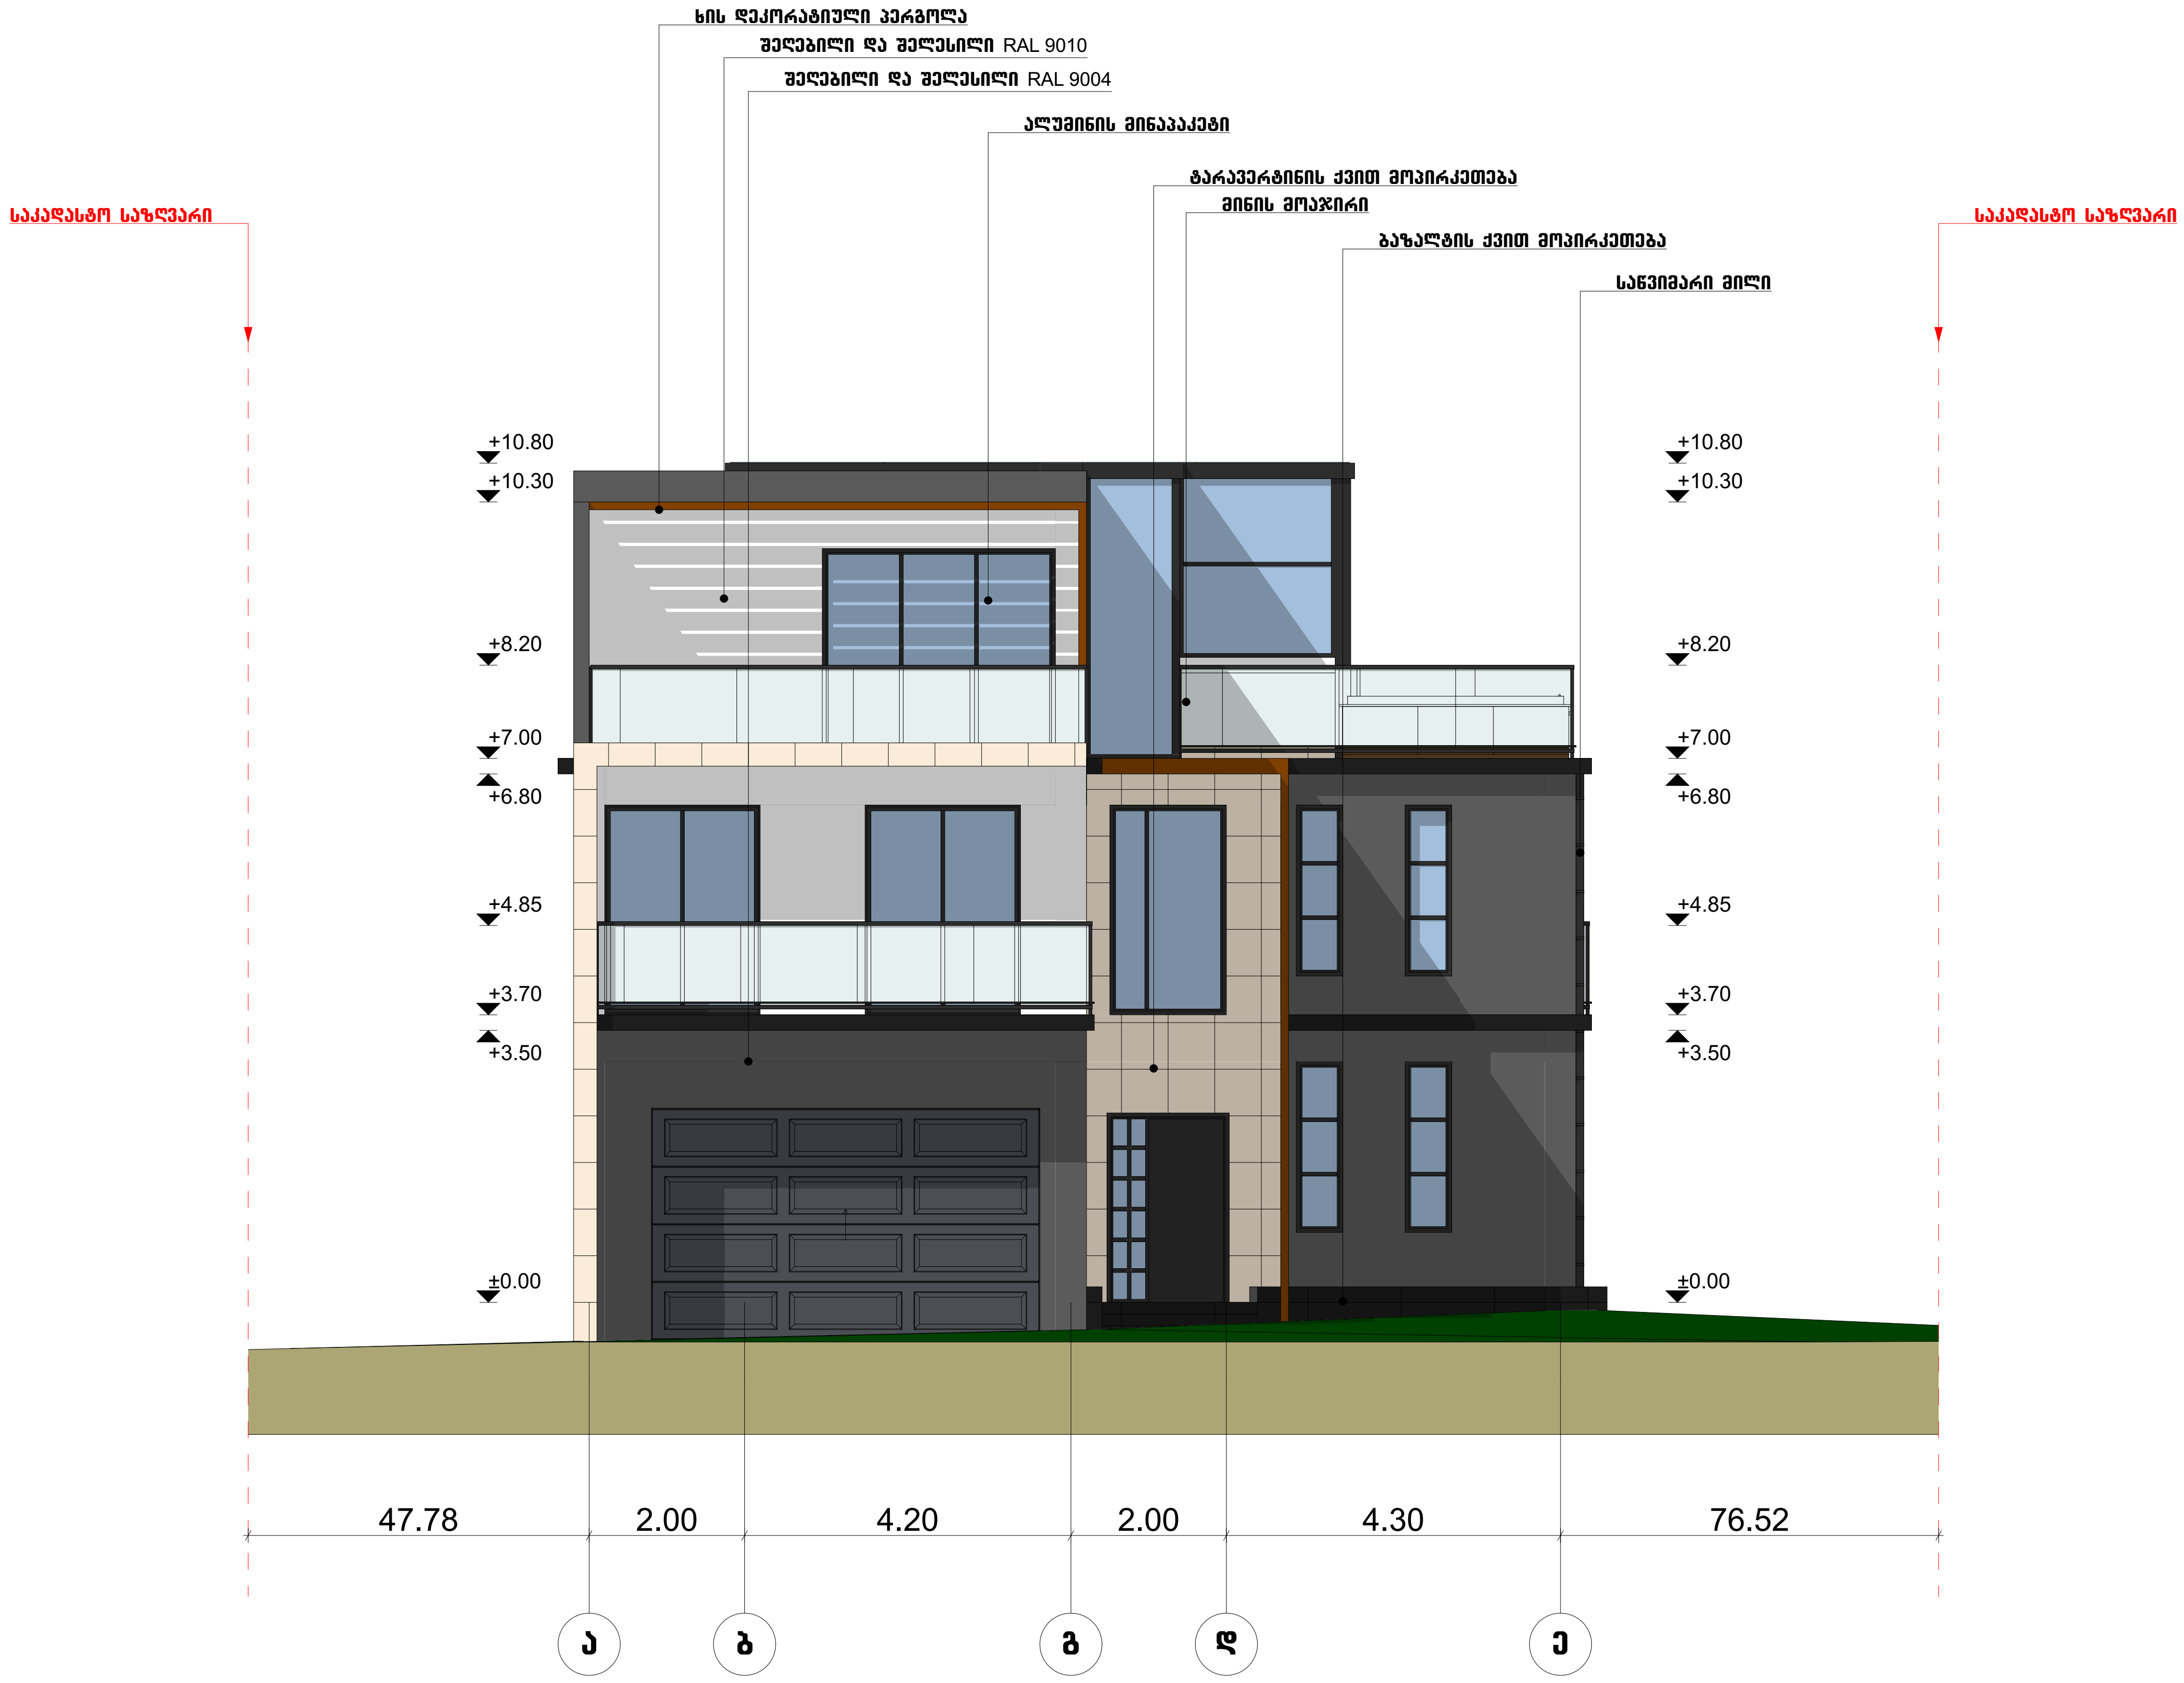

ნახაზის დასახელება

შენობა A-10
ფასადი ა-ე ღერძებს შორის

ტექ.ეკონომიკური მაჩვენებლები:

შენიშვნა:

სქემატური ჭრილი

დამკვეთი:

შ.პ.ს. „ენჯი და კომპანია"‘

ობიექტის დასახელება:

ინდივიდუალური ერთბინიანი საცხოვრებელი სახლი

ობიექტის მისამართი:

ქ. თბილისი, თბილისის ზღვა
(ნაკვეთი 1/175)
(საკ/კოდი: 01.12.21.001.534)
ქ. თბილისი, ბეშენოვას ქუჩა №20
(საკ/კოდი: 01.12.21.001.179)

დამგეგმარებელი:

თანამდებობა	ხელმოწერა	სახელი/გვარი
არქიტექტორი		დ. ბაირამაშვილი
არქიტექტორი		ნ. ბარნაბიშვილი
შეასრულა		ნ. ბარნაბიშვილი

მ. 1:100

ფორმატი: A3

ქ. თბილისი 2020 წ

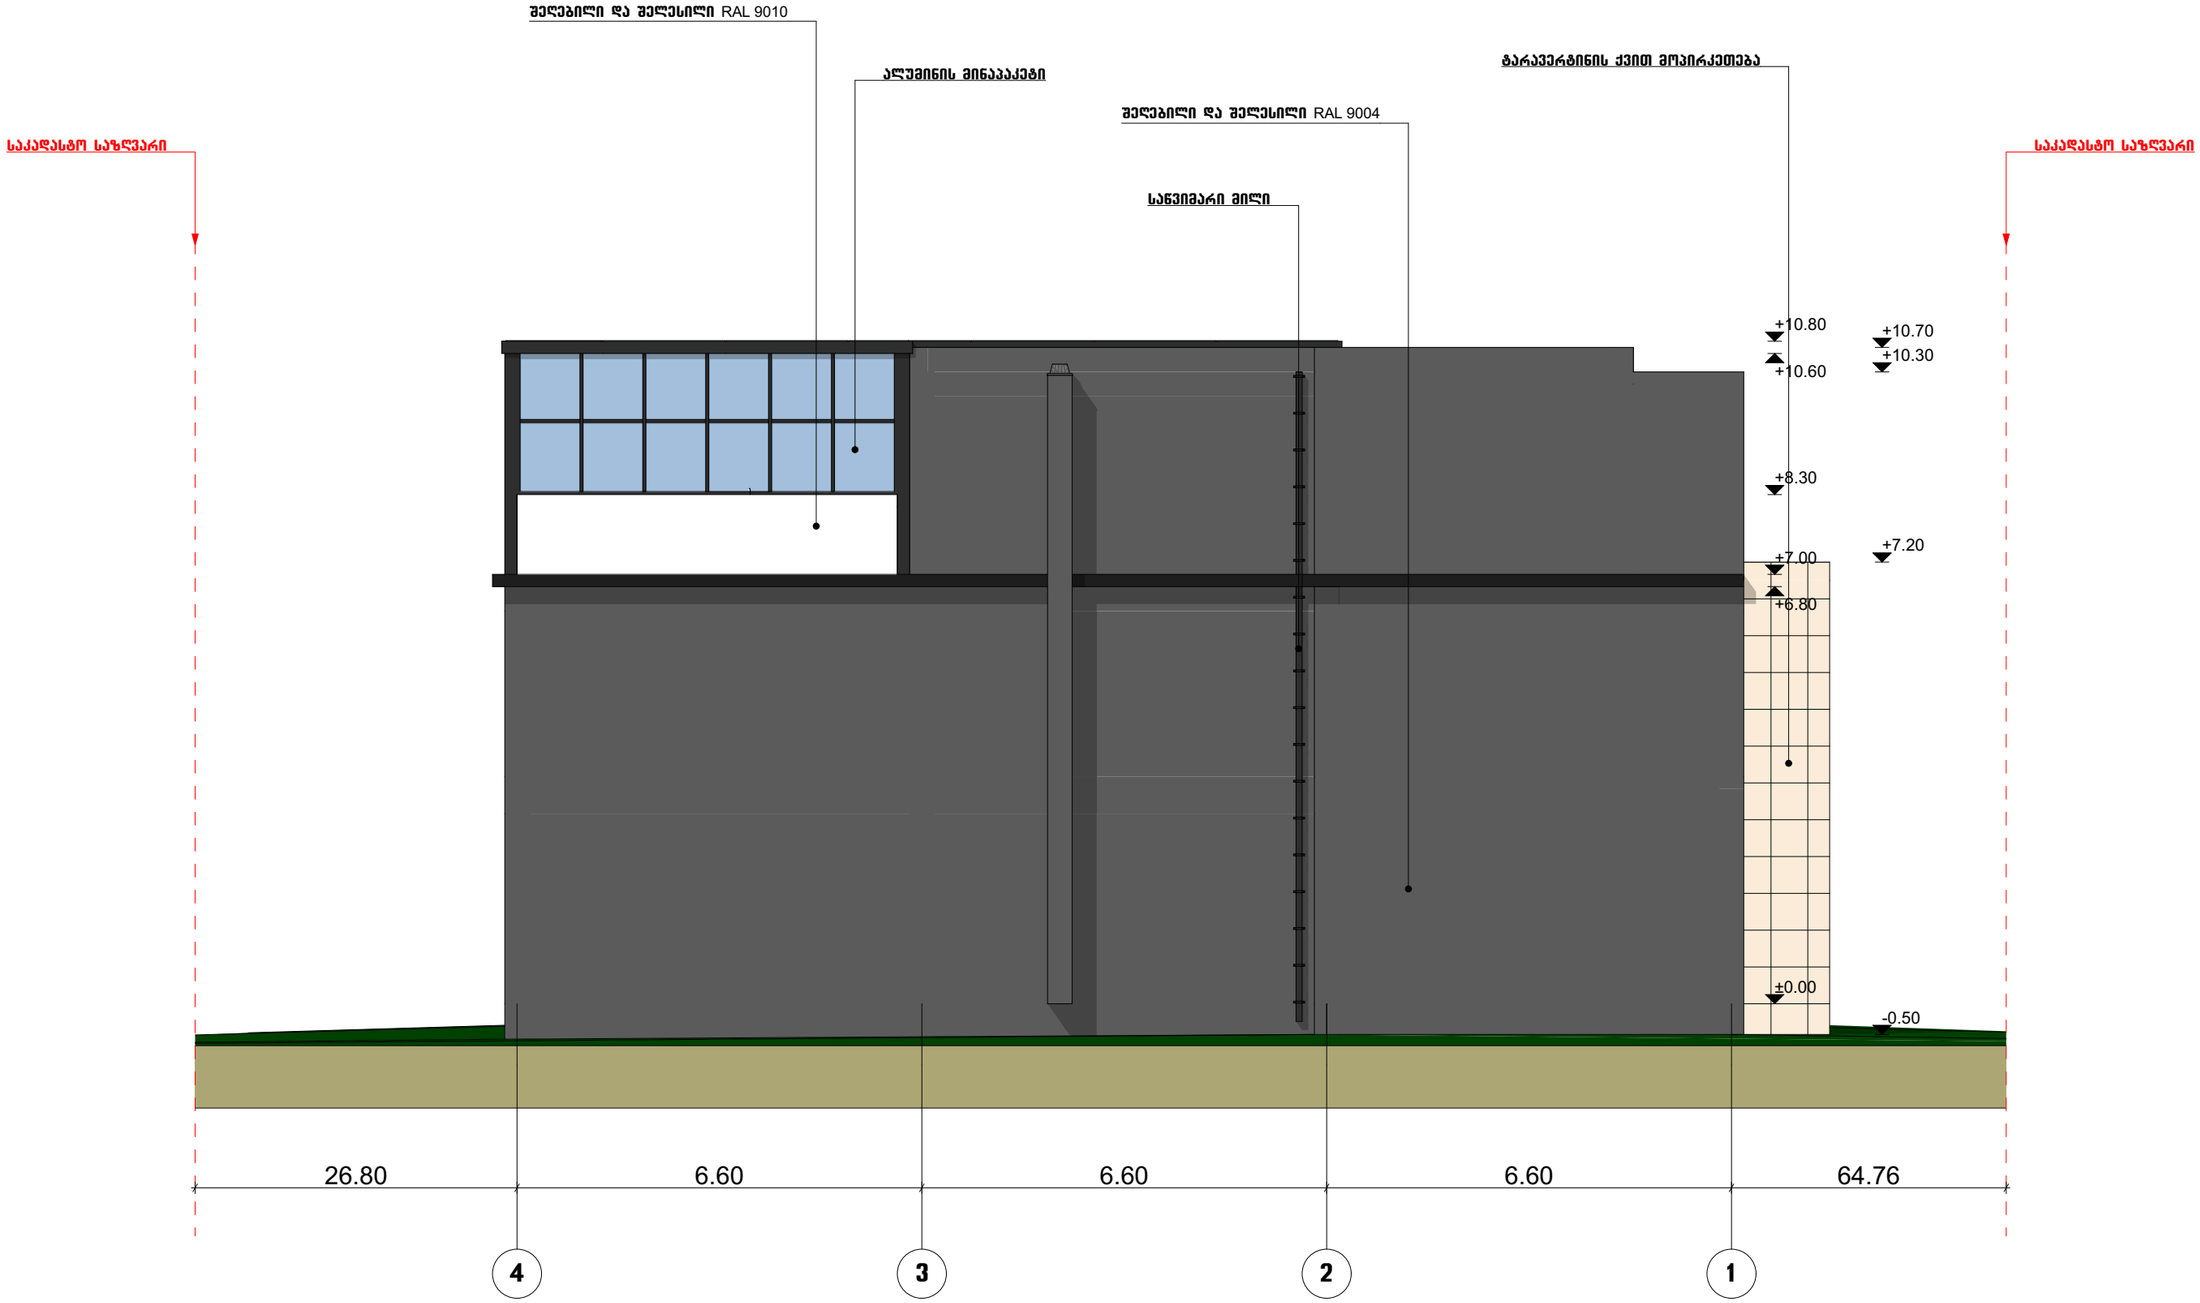

ნახაზის დასახელება

შენობა A-10
ფასადი 4-1 ღერძებს შორის

ტექტონომეტრული მაჩვენებლები:

შენიშვნა:

სქემატური პრილი

დამკვეთი:

შპს. „ენჯი და კომპანია“

ობიექტის დასახელება:

ინდივიდუალური ერთბინიანი საცხოვრებელი სახლი

ობიექტის მისამართი:

ქ. ობილისი, ობილისის ზღვა
(ნაკვეთი I/175)
(საკ/კოდი: 01.12.21.001.534)
ქ. ობილისი, გუშენოვას ქუჩა №20
(საკ/კოდი: 01.12.21.001.179)

დამგეგმარებელი:

თანამდებობა	ხელმოწერა	სახელი/გვარი
არქიტექტორი		დ. ბარამაშვილი
არქიტექტორი		ნ. ბარნაბიშვილი
შესრულა		ნ. ბარნაბიშვილი

მ. 1:100

ფორმატი: A3

ქ. ობილისი 2020 წ

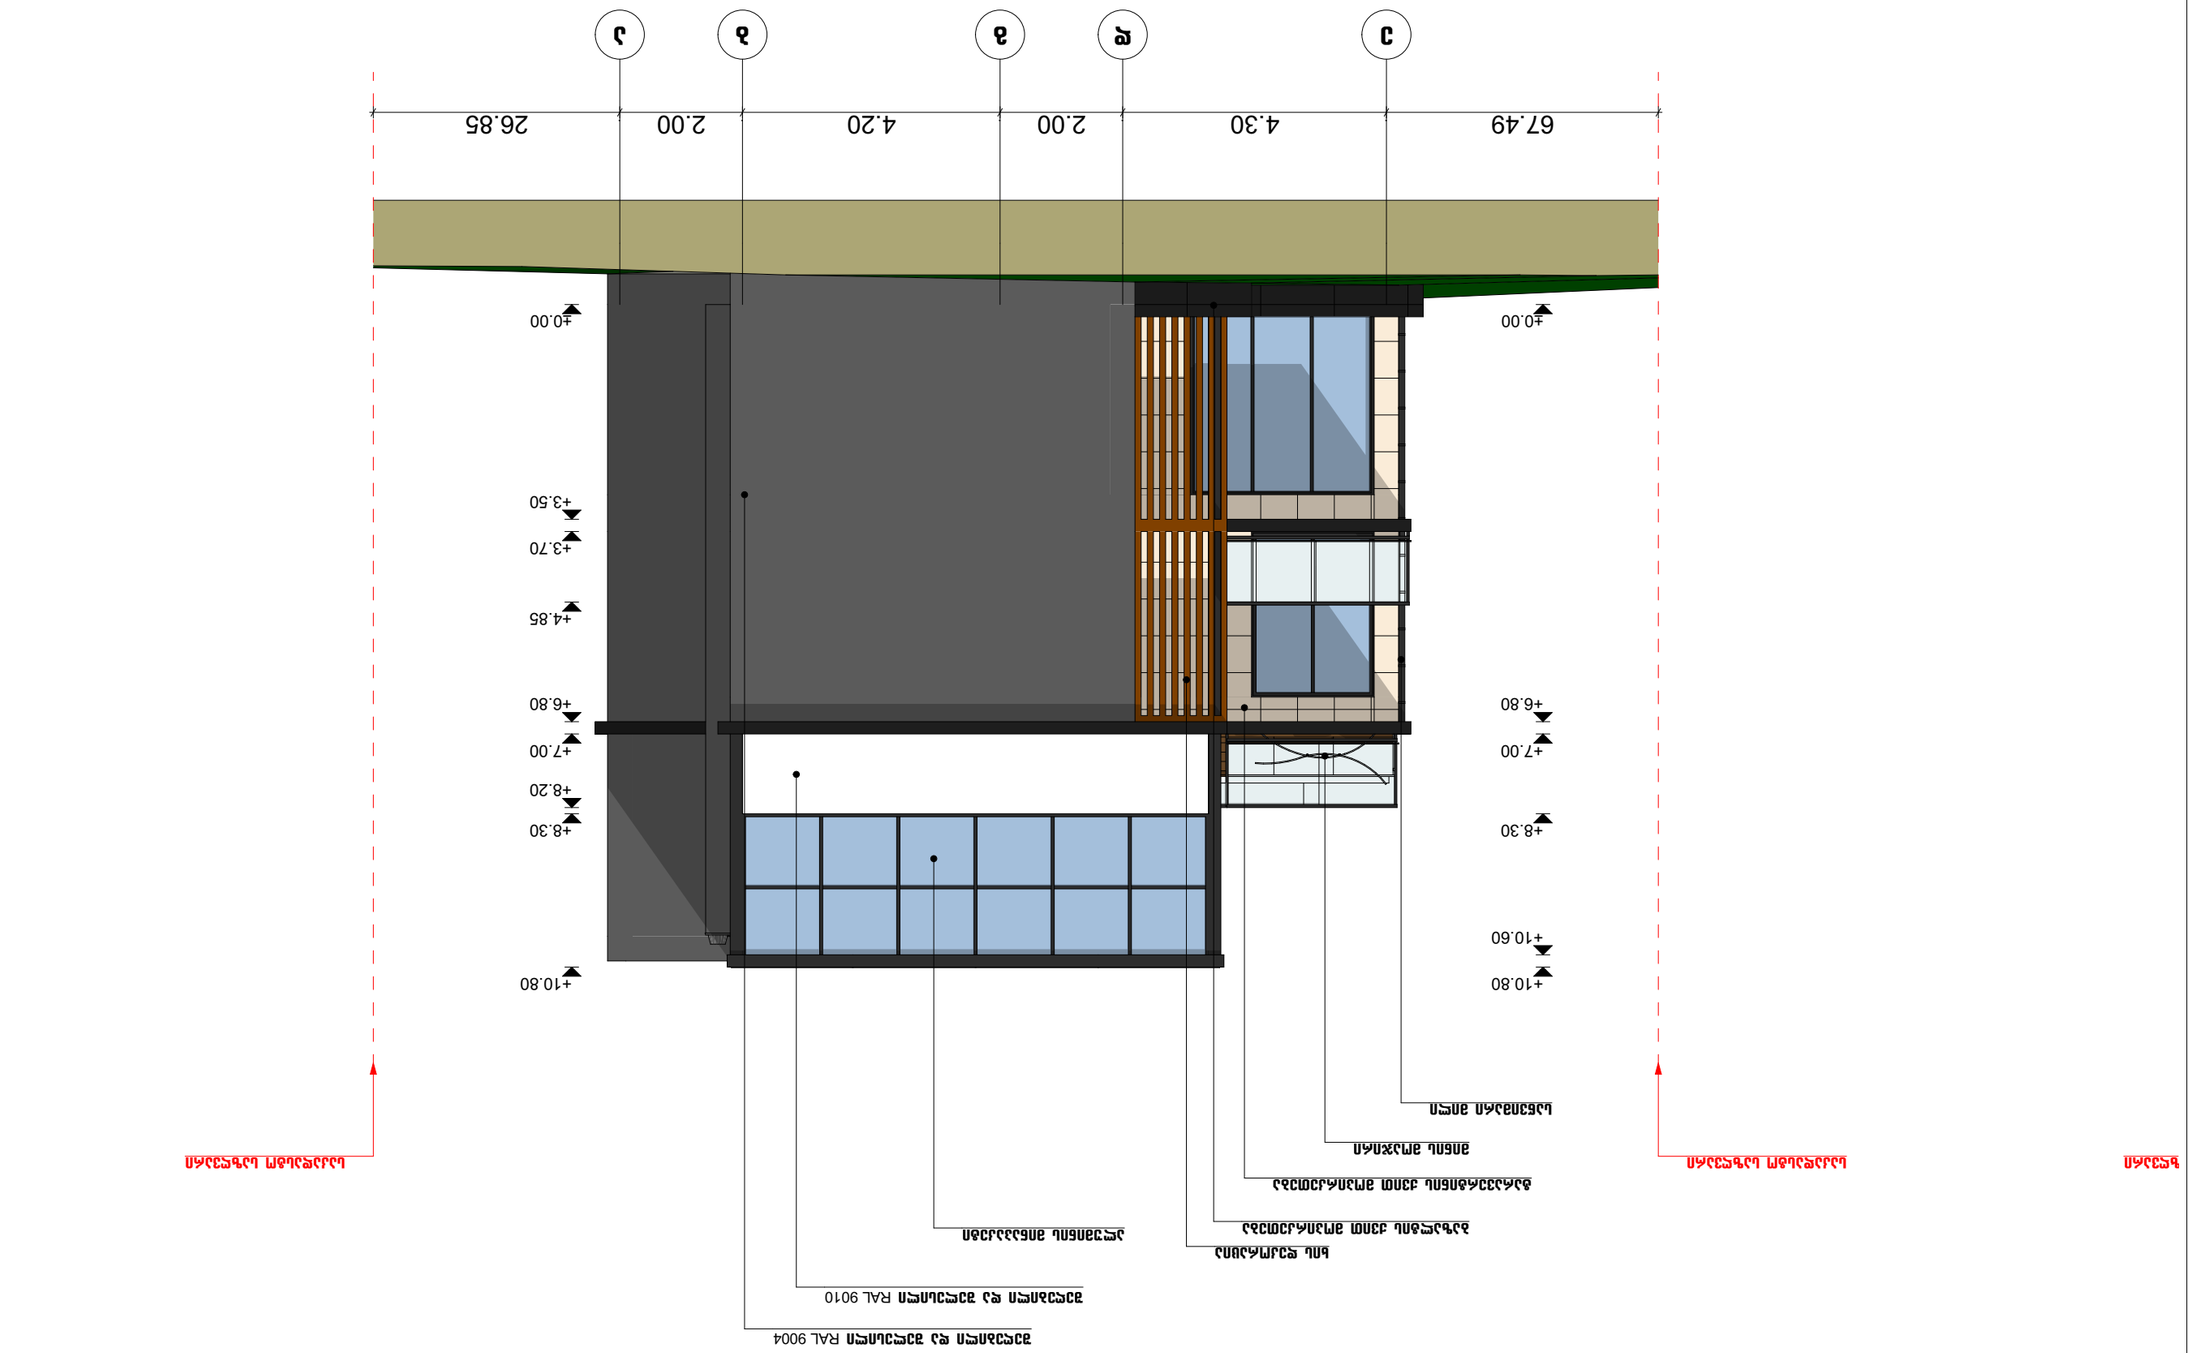
67.49
4.30
2.00
4.20
2.00
26.85
±0.00
+3.50
+3.70
+4.85
+6.80
+7.00
+8.20
+8.30
+10.80
+10.60
+10.80
±0.00
+6.80
+7.00
+8.30



ნახაზის დასახელება

შენობა A-11
ფასადი 1-4 ღერძებს შორის

ტექტონომეტრული მაჩვენებლები:

შენიშვნა:

სქემატური პრილი

დამკვეთი:

შ.პ.ს. „ენერგო და კომპანია"

ობიექტის დასახელება:

ინდივიდუალური ერთბინიანი საცხოვრებელი სახლი

ობიექტის მისამართი:

ქ. თბილისი, თბილისის ზღვა
(ნაკვეთი 1/175)
(ს.კ/კოდი: 01.12.21.001.534)
ქ. თბილისი, ბუშენოვას ქუჩა №20
(ს.კ/კოდი: 01.12.21.001.179)

დამგეგმარებელი:

თანამდებობა	ხელმოწერა	სახელი/გვარი
არქიტექტორი		დ. ბაირამაშვილი
არქიტექტორი		ნ. ბარნაბიშვილი
შესრულა		ნ. ბარნაბიშვილი

მ. 1:100

ფორმატი: A3

ქ. თბილისი 2020 წ

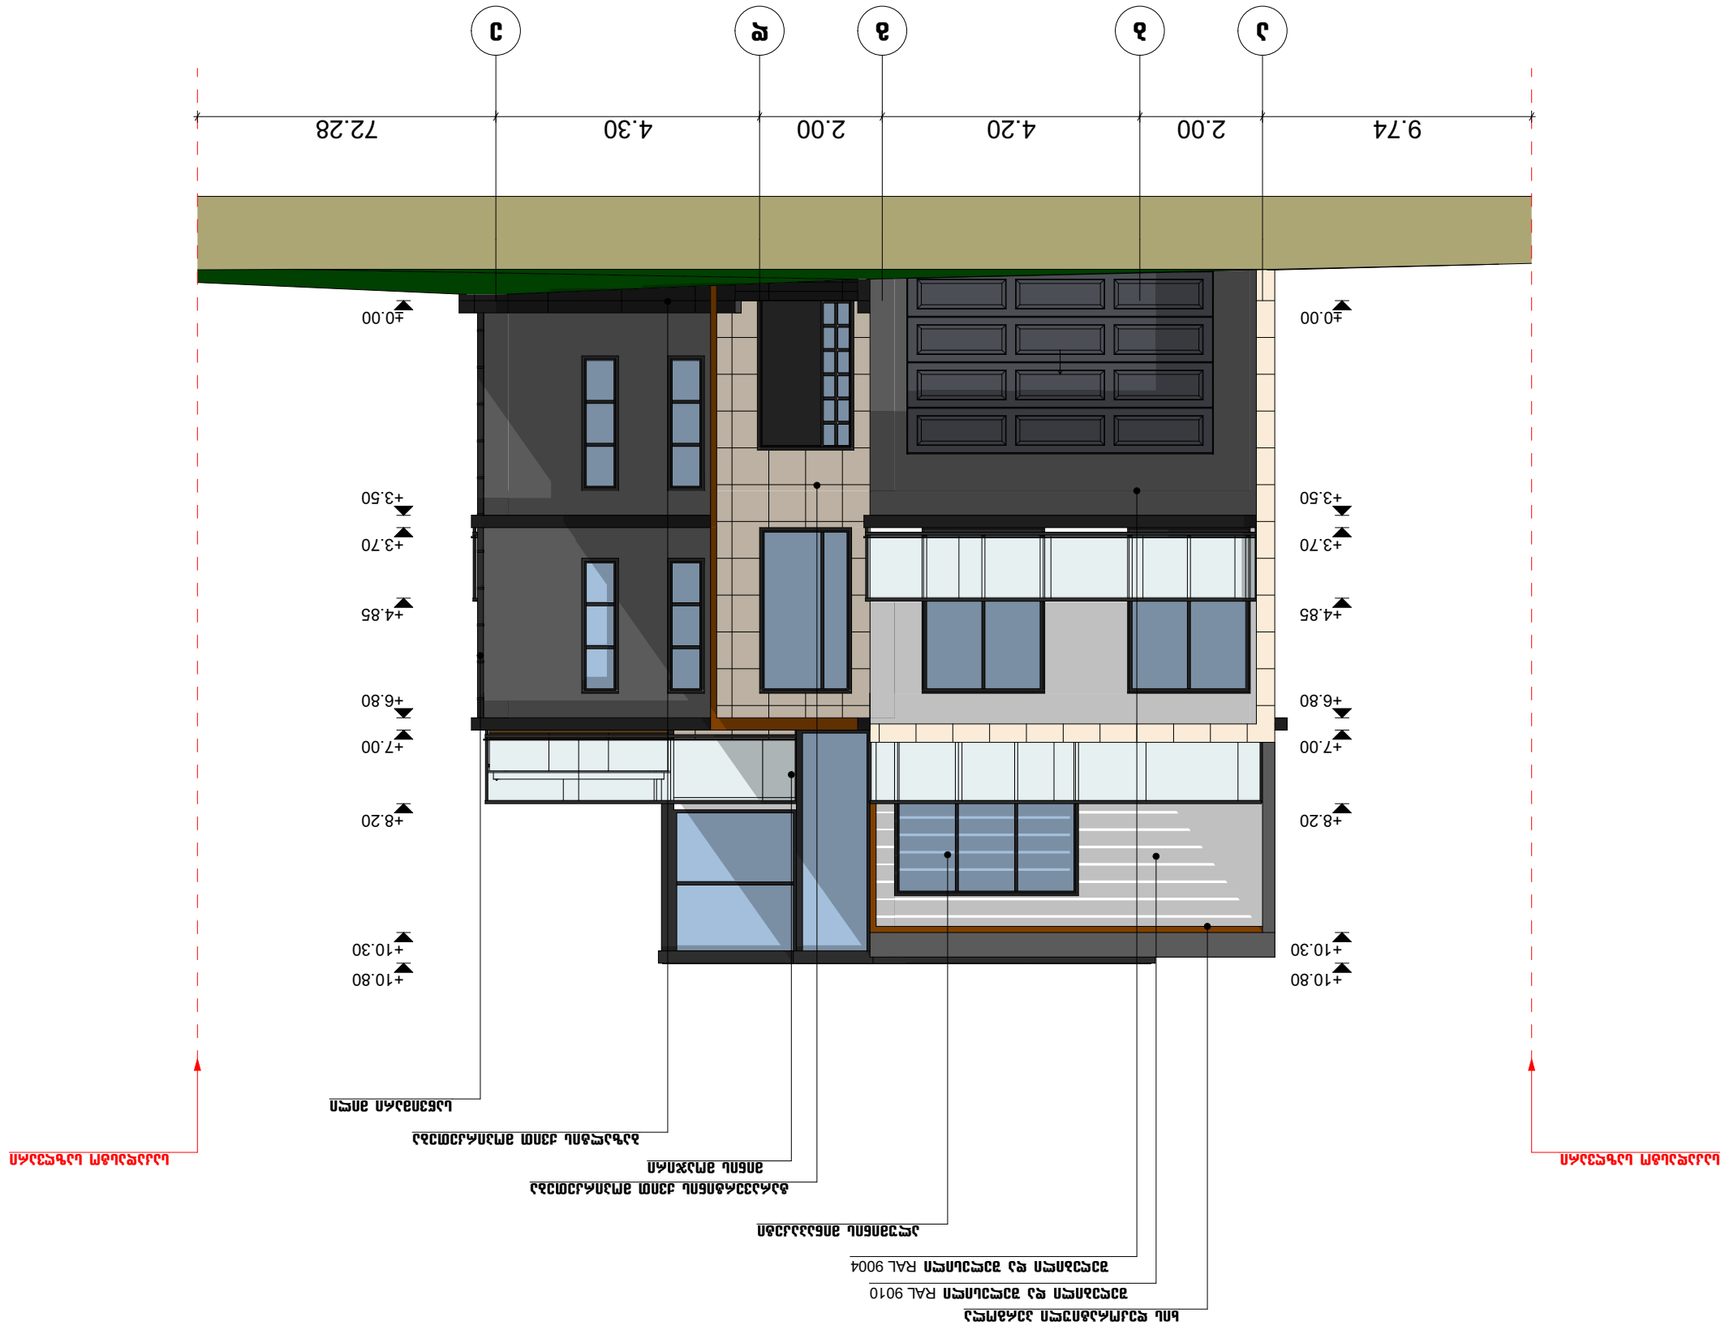
9.74
2.00
4.20
2.00
4.30
72.28
±0.00
+3.70
+3.50
+4.85
+6.80
+7.00
+8.20
+10.30
+10.80
ალუმინის ფანჯრის ბლოკი

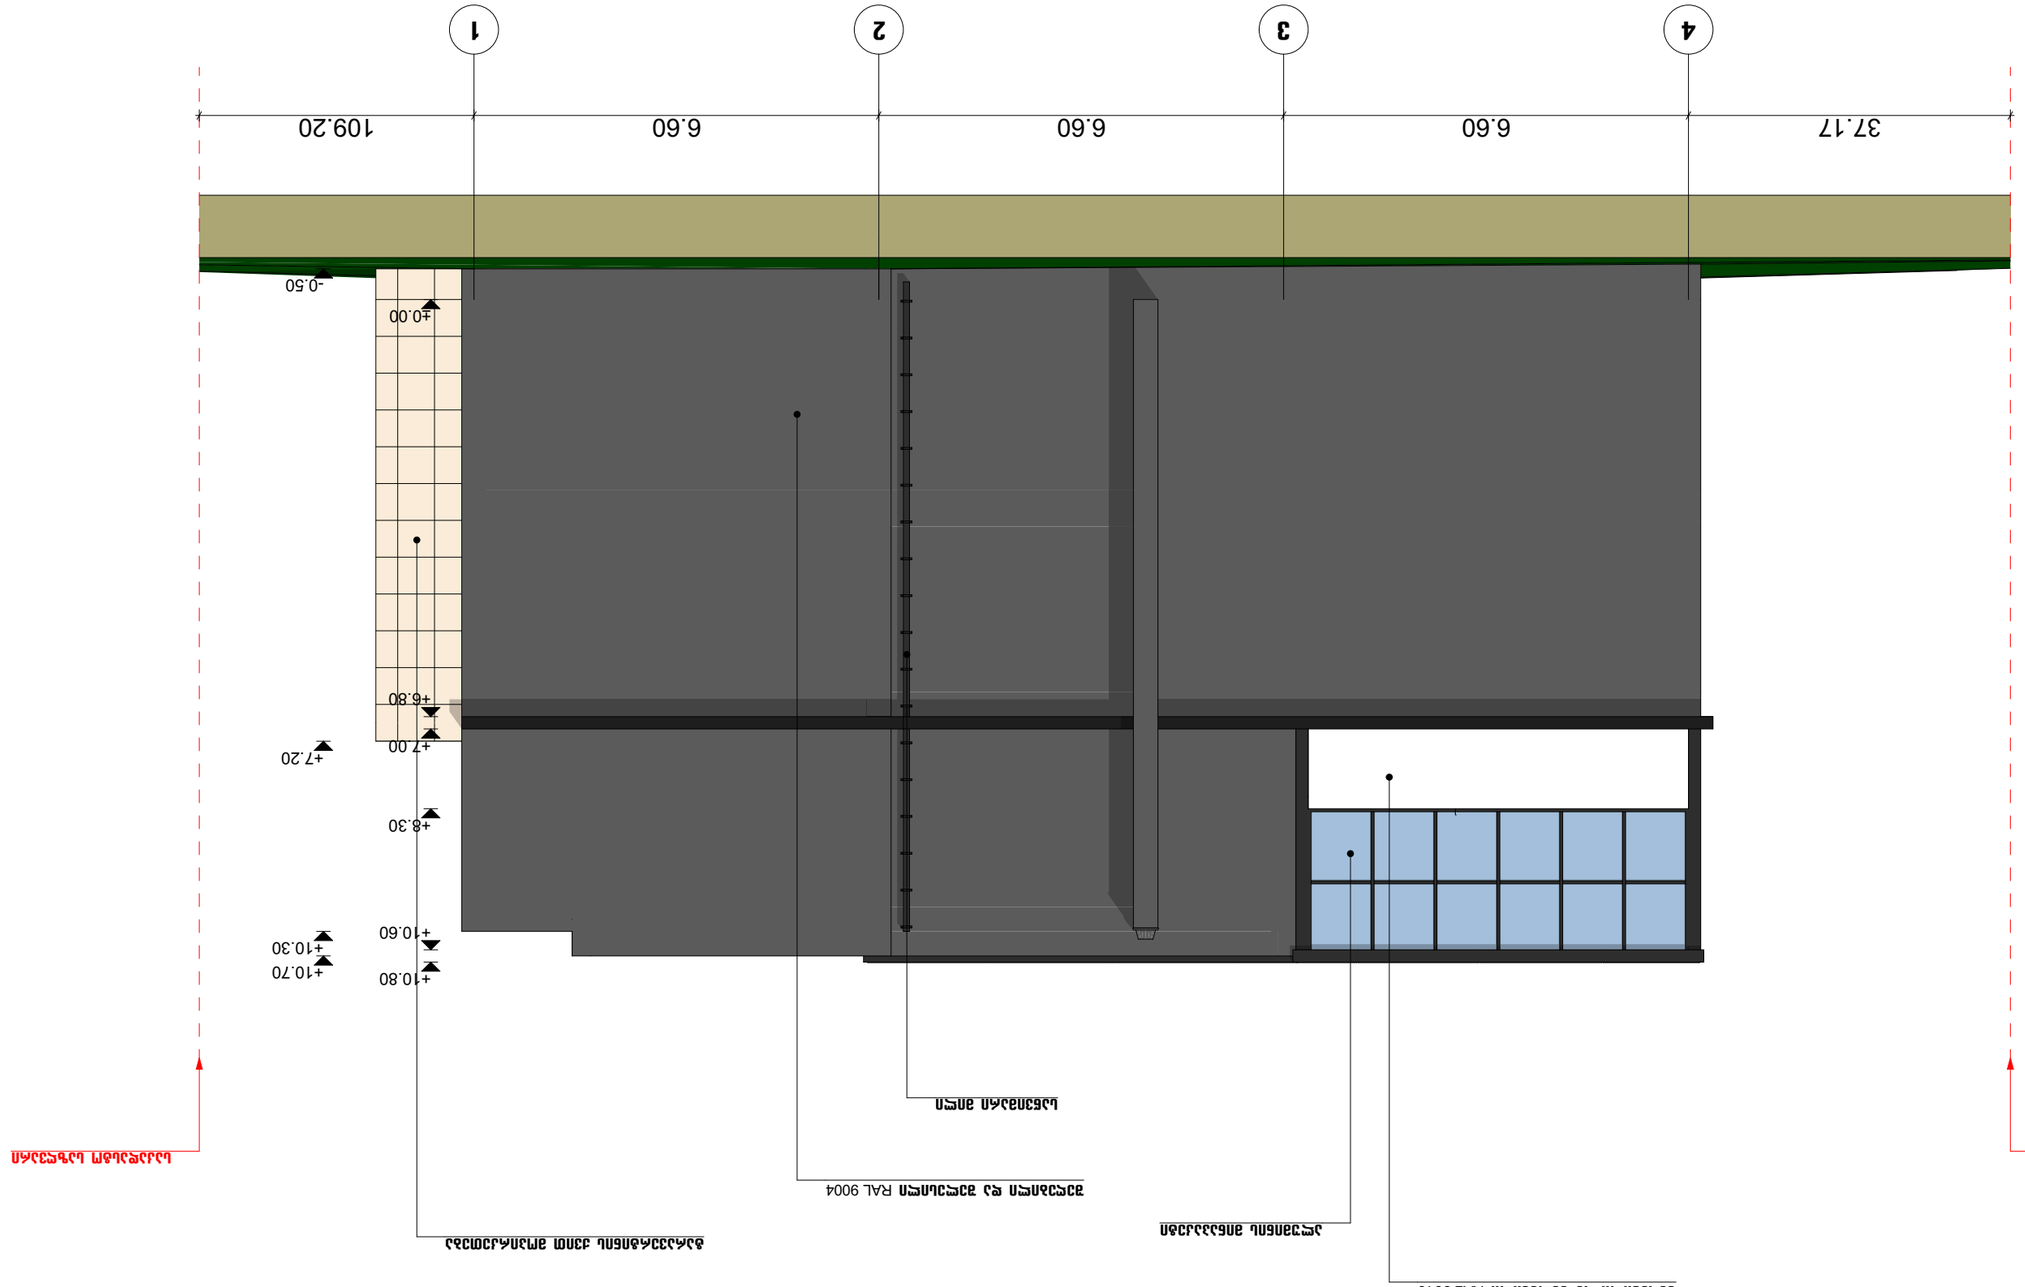











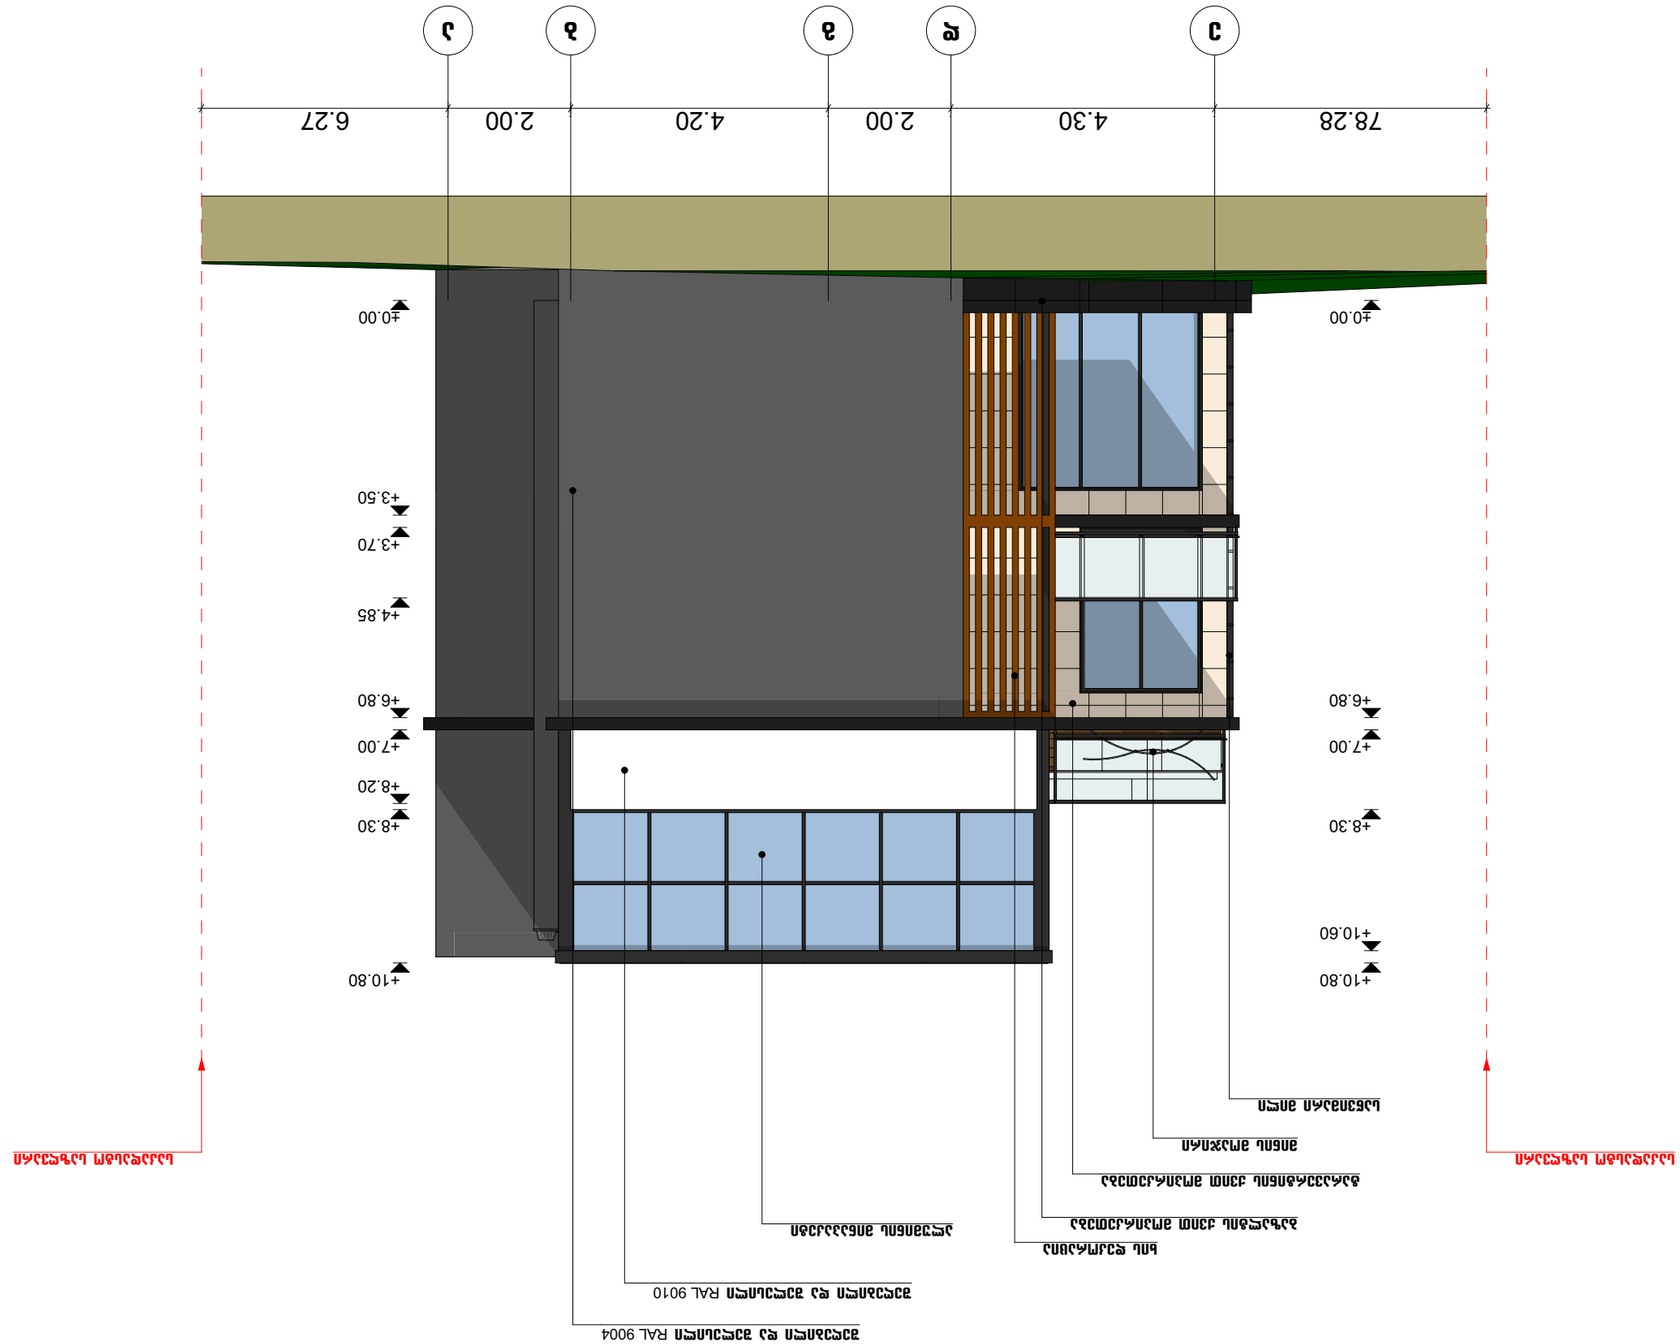
78.28
4.30
2.00
4.20
2.00
6.27
±0.00
±0.00
+3.70
+3.50
+4.85
+6.80
+7.00
+8.20
+8.30
+10.80
+10.60
+10.80
