საქართველო

ქ. თბილისის მერია

სსიპ ქ. თბილისის არქიტექტურის სამსახური

სამსახურის უფროსი

ა. ბოჭოიძე

გეგმა

სიტუაციური 1:2000

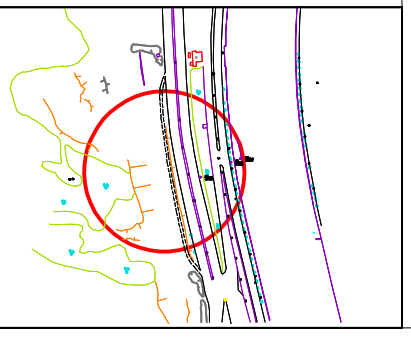

ქ.თბილისი, გამზ. მარშალ გელოვანი. მარჯვენა მხარეს, გაგარინის ქუჩის გადაკვეთის მიმდებარედ (ნაკვ. №1/42) მიწის ნაკვეთის ფართობი 318 კვ.მ.

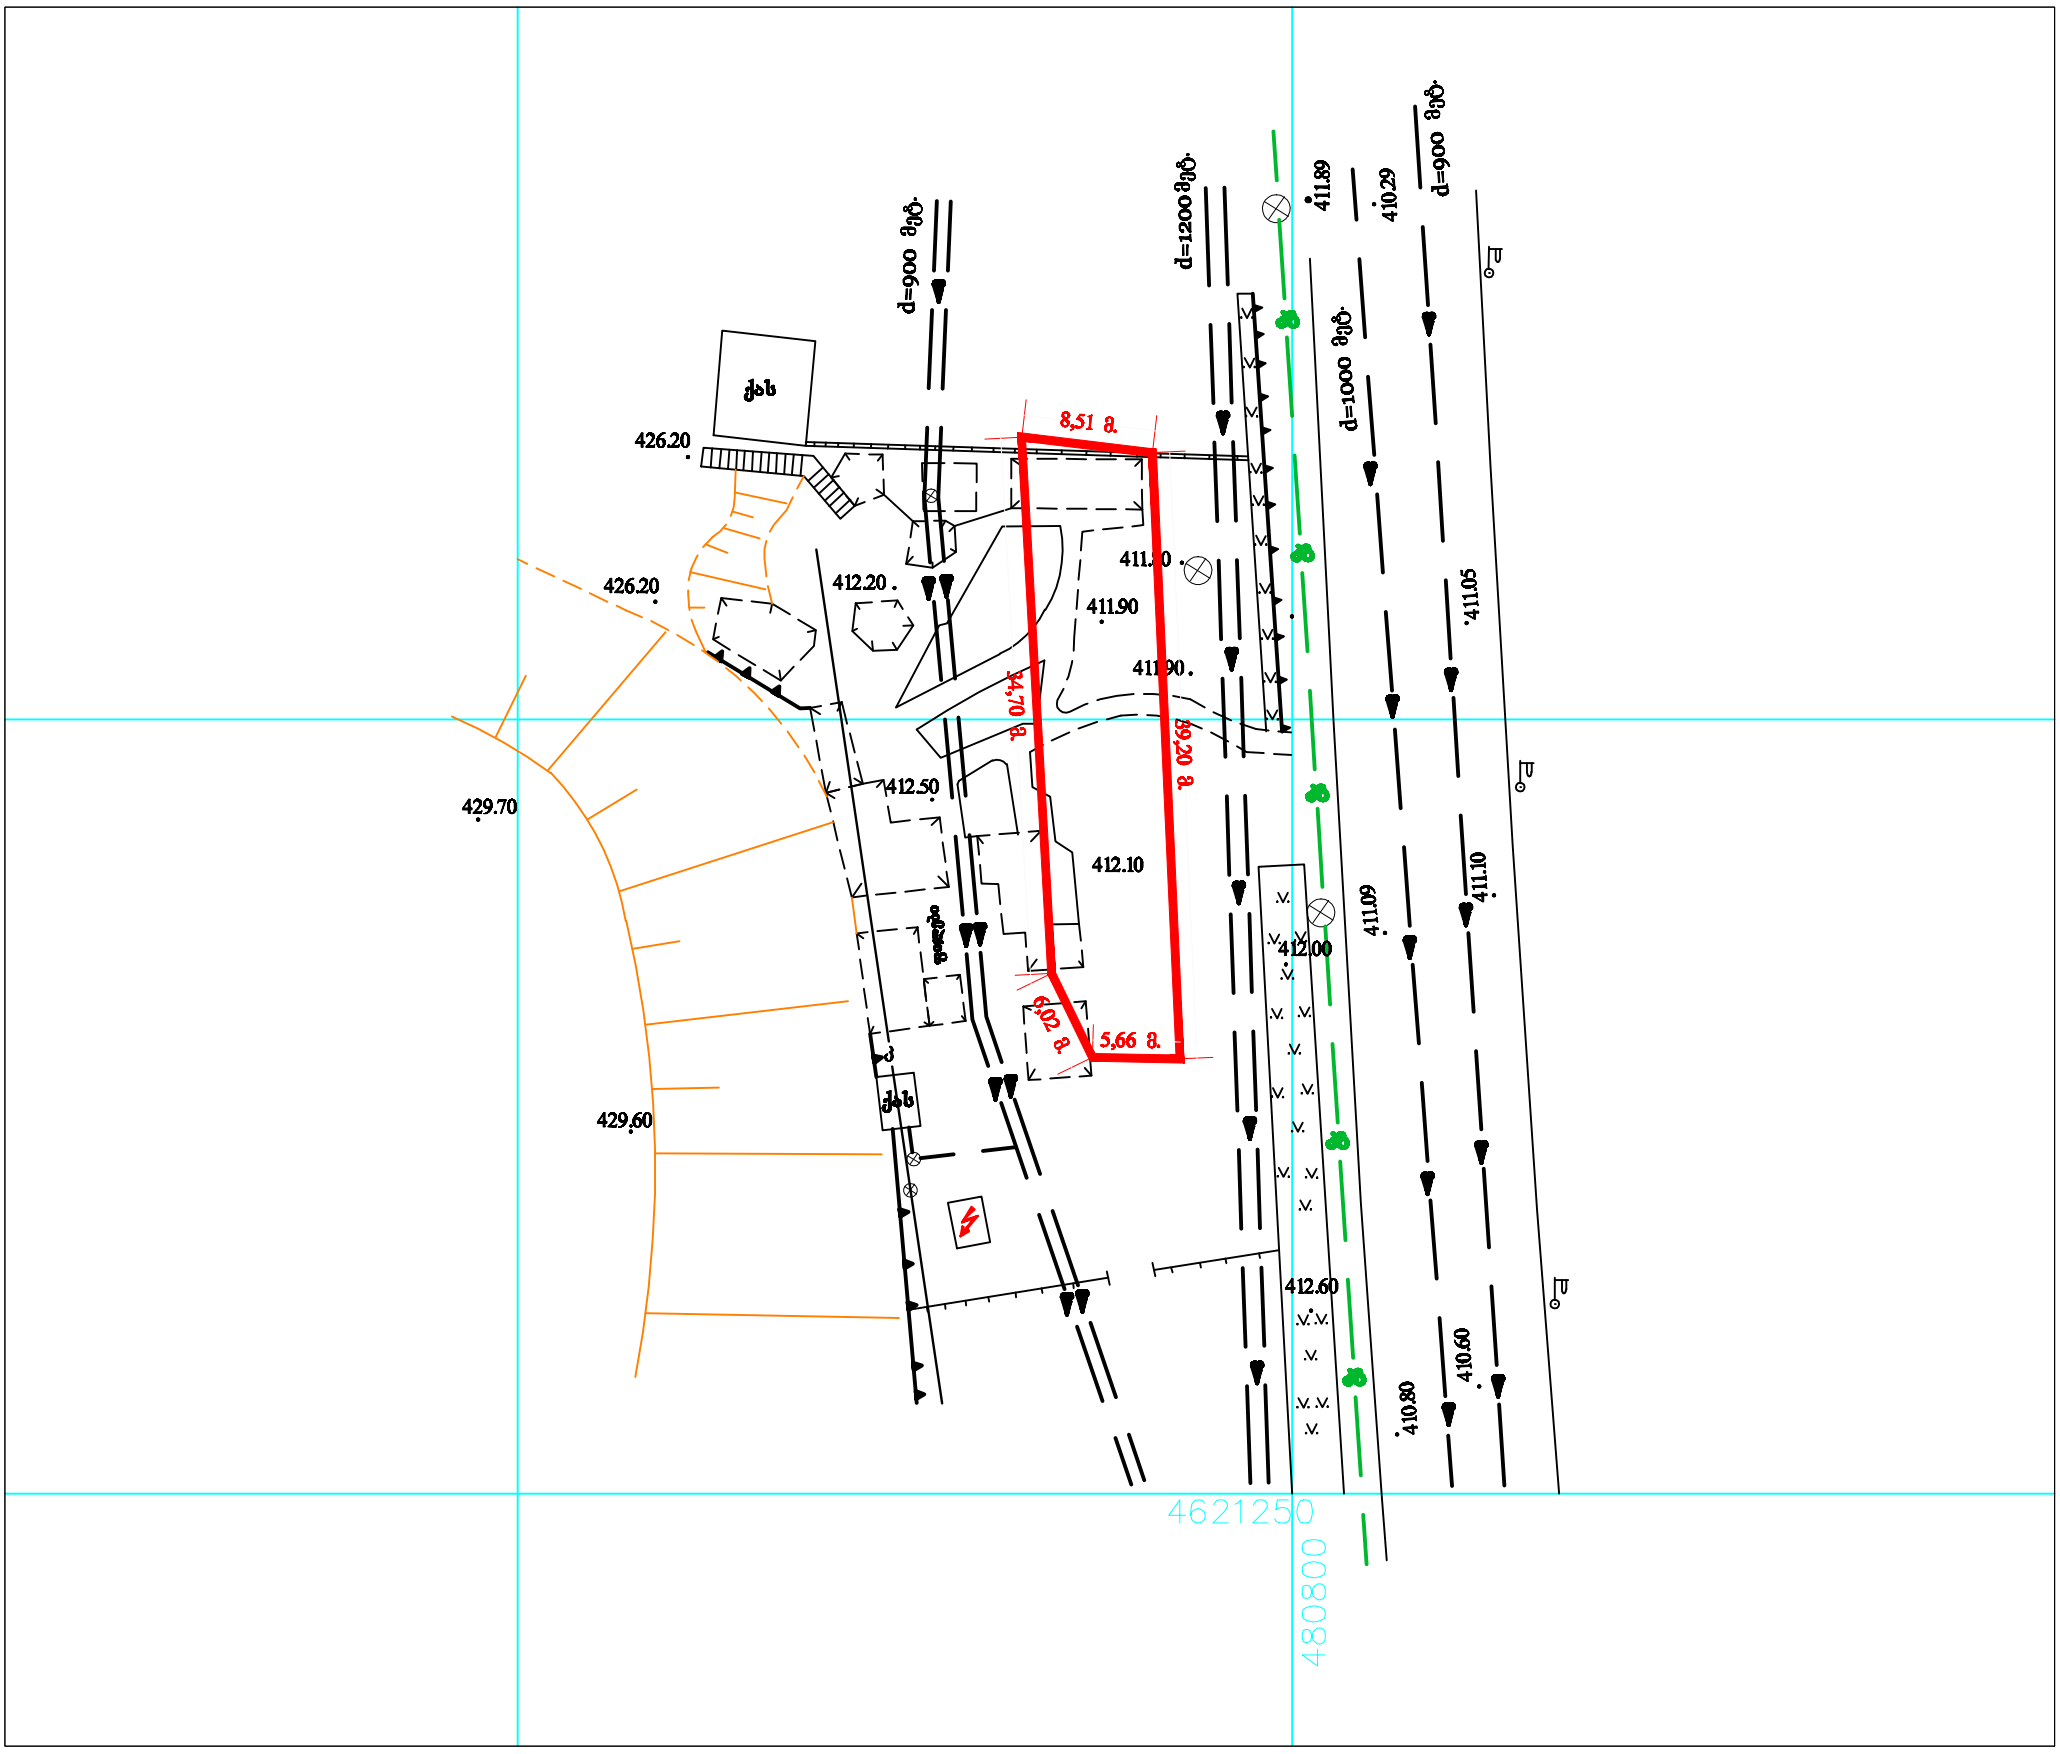

ქს	საცხ. სახლი		ხის ღობე
ას	არასაცხო. სახლი		ცხაურიანი ღობე
	მშენებარე შენობა		კედელი
	სატრანსფორმატორო ჯიხური		ძის ღობე
	ზარდული		წიწვოვანი ხე
ტრანსფ.	ტრანსფორმატორი		ფოთლოვანი ხე
	ელ. გადამცემი ხაზი		ფლატე

	გენპროგნოზის საზღვარი
	რკინიგზა
	მუტიემ კოორდინატები
წ	წყალი
კბ	კაბელური კავშირგაბმულობა
ქ	კანალიზაცია
ქს	სანიაღვრე კანალიზაცია
გ	გაზი
	დაბალი ძაბვის ელექტრო ხაზი
	მაღალი ძაბვის ელექტრო ხაზი

შპს „არქიტექტორი 2005“

მისამართი: დაბა ავშნალა,ქაზებეგის ქ.№5			
დირექტორი		ს.ვასაძე	შესრ. თარიღი 15.12.2011 წ.
ამზომველი		თ.მამულაშვილი	
კომპ. შესრ.		გ.თევზაძე	მასშტაბი 1:500
დამკვეთი			