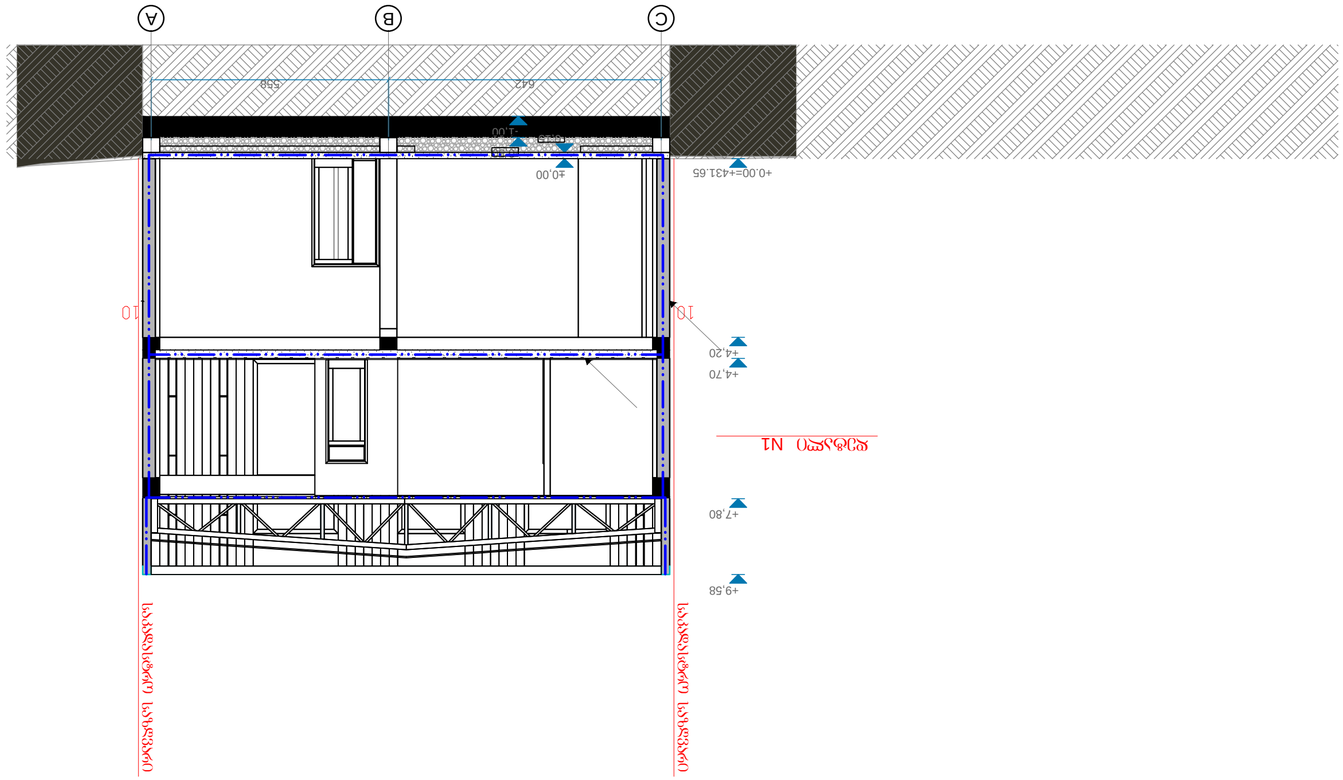















ARCHWAY

arch.way@outlook.com

Тел.: 420425524

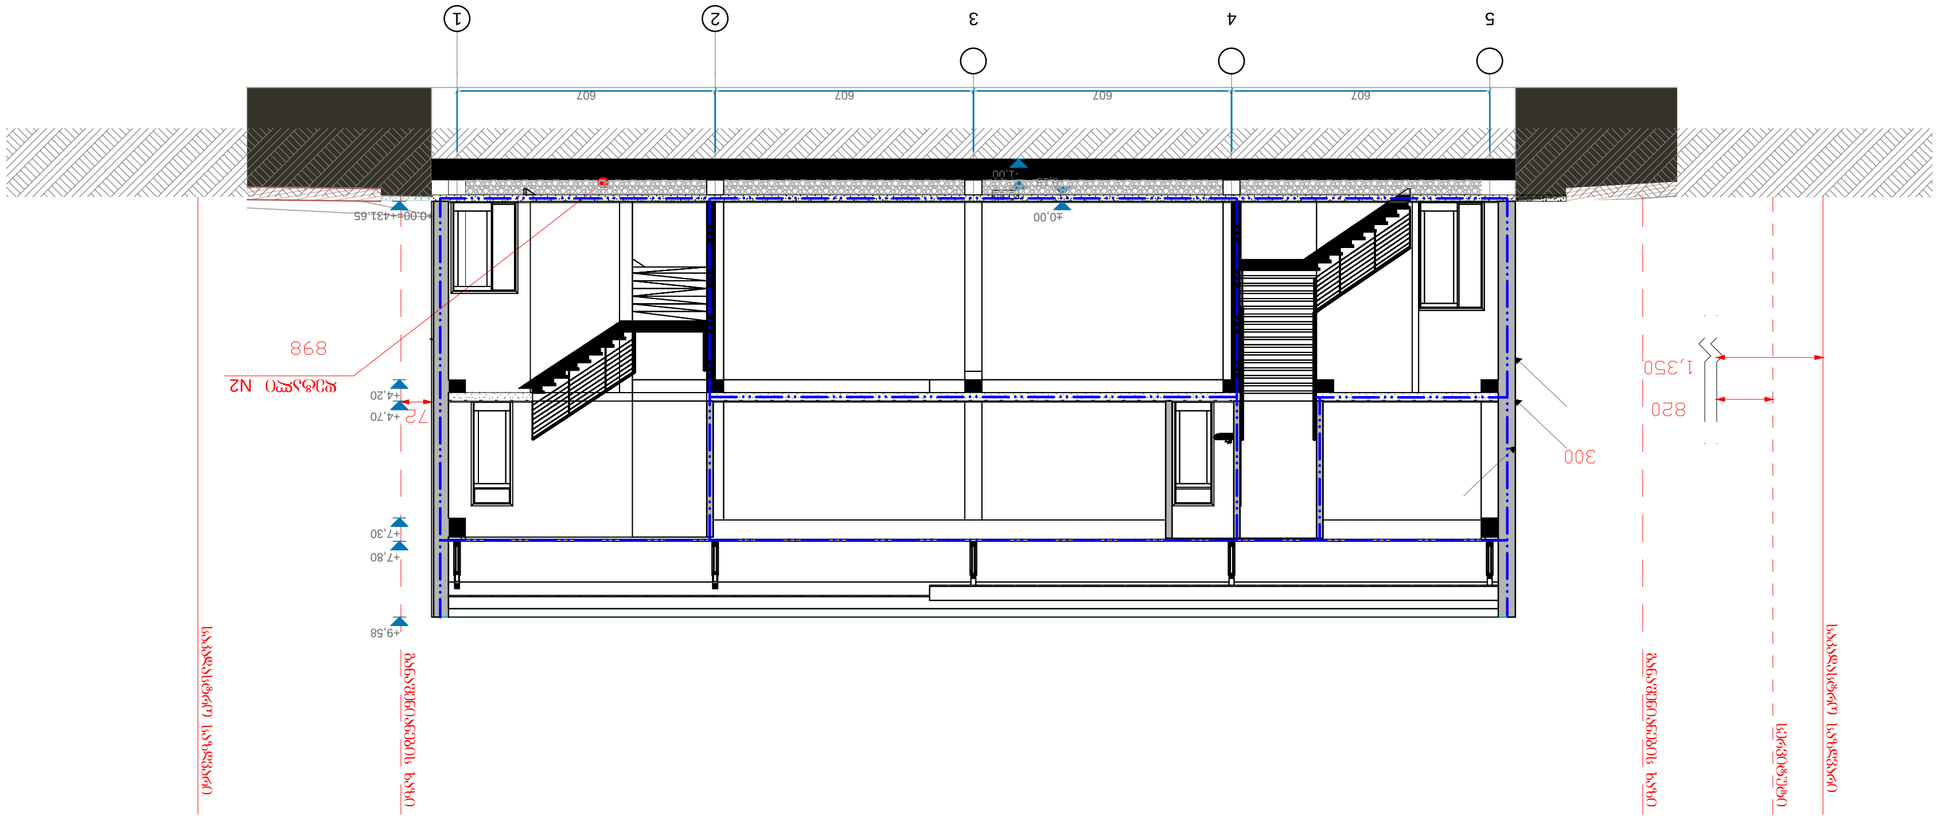





დეტალი N1

იატაკის მოწყობის დეტალი

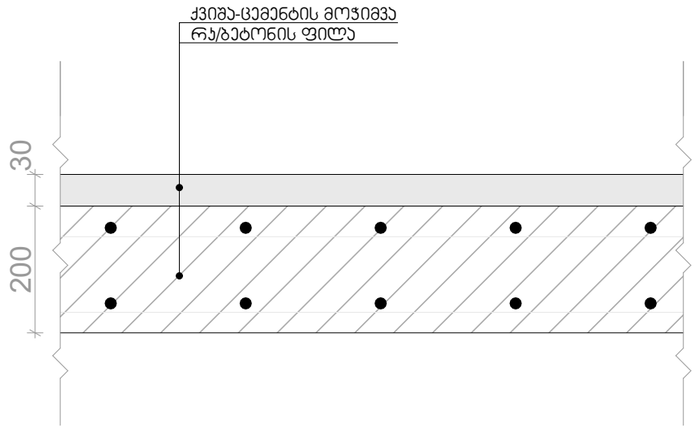

დეტალი N2

იატაკის მოწყობის დეტალი

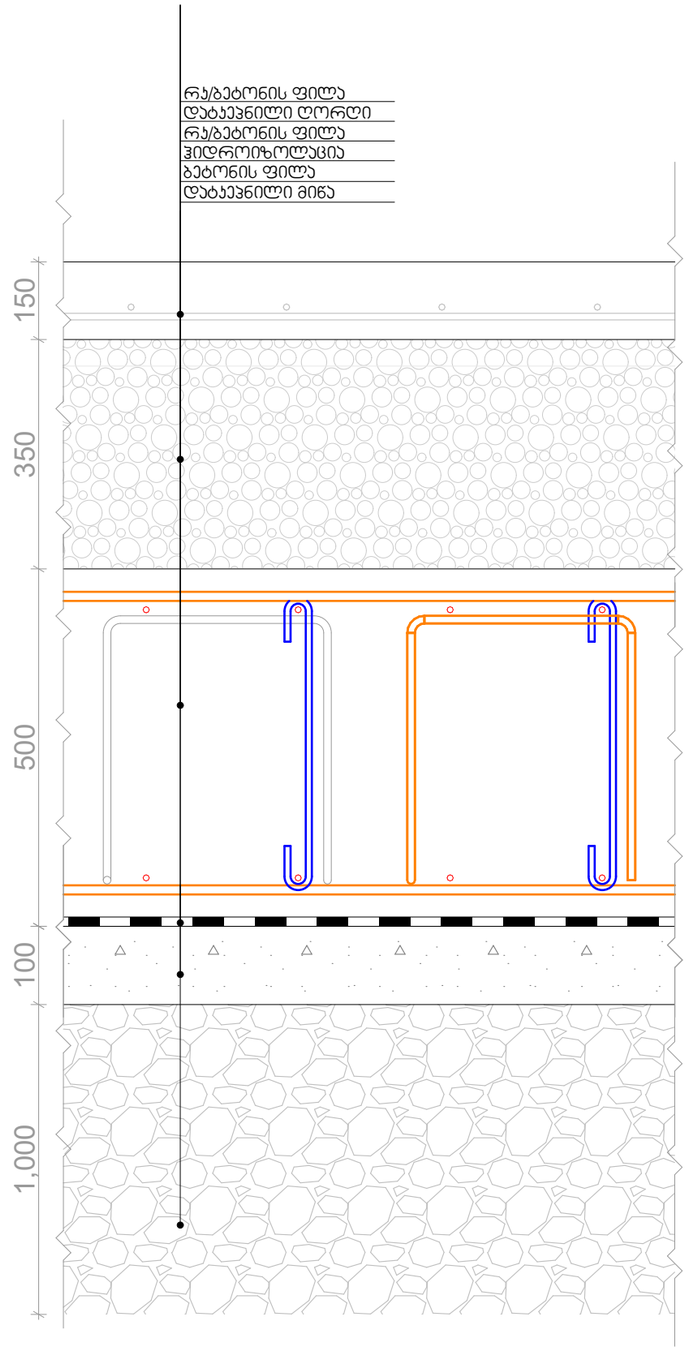

ფასადის მოპირკეთების დეტალი

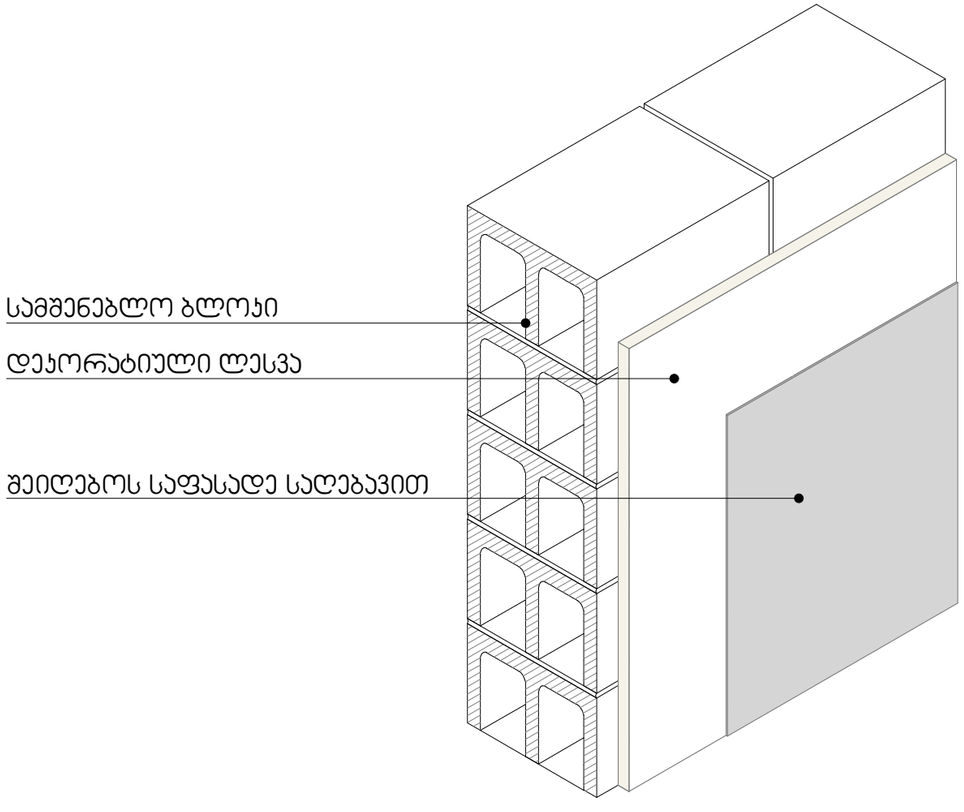

მენიშვნები და პირობითი აღნიშვნა

პროექტის სახელწოდება

სამშენებლო მასალების საწყობი

ობიექტის მისამართი

ქ.თბილისი, ქუჩა შუშის, N38,(ბაღნარის N2ა)
ს/კ (01.11.04.017.117)

შ.პ.ს. "არქვეი"

ს.ნ.: 420425524
ელ-ფოსტა: arch.way@outlook.com

დირექტორი	უ.ჯანტურია
მთ. არქიტექტორი	დ. ხაშია

დამკვეთი: საკრციო საზოგადოება "თრიალეთი"

ნახაზის დასახელება

დეტალები

მასშტაბი	ფორმატი	გვერდი
	A-3	0

ჭრილი 1-1
მ 1:100

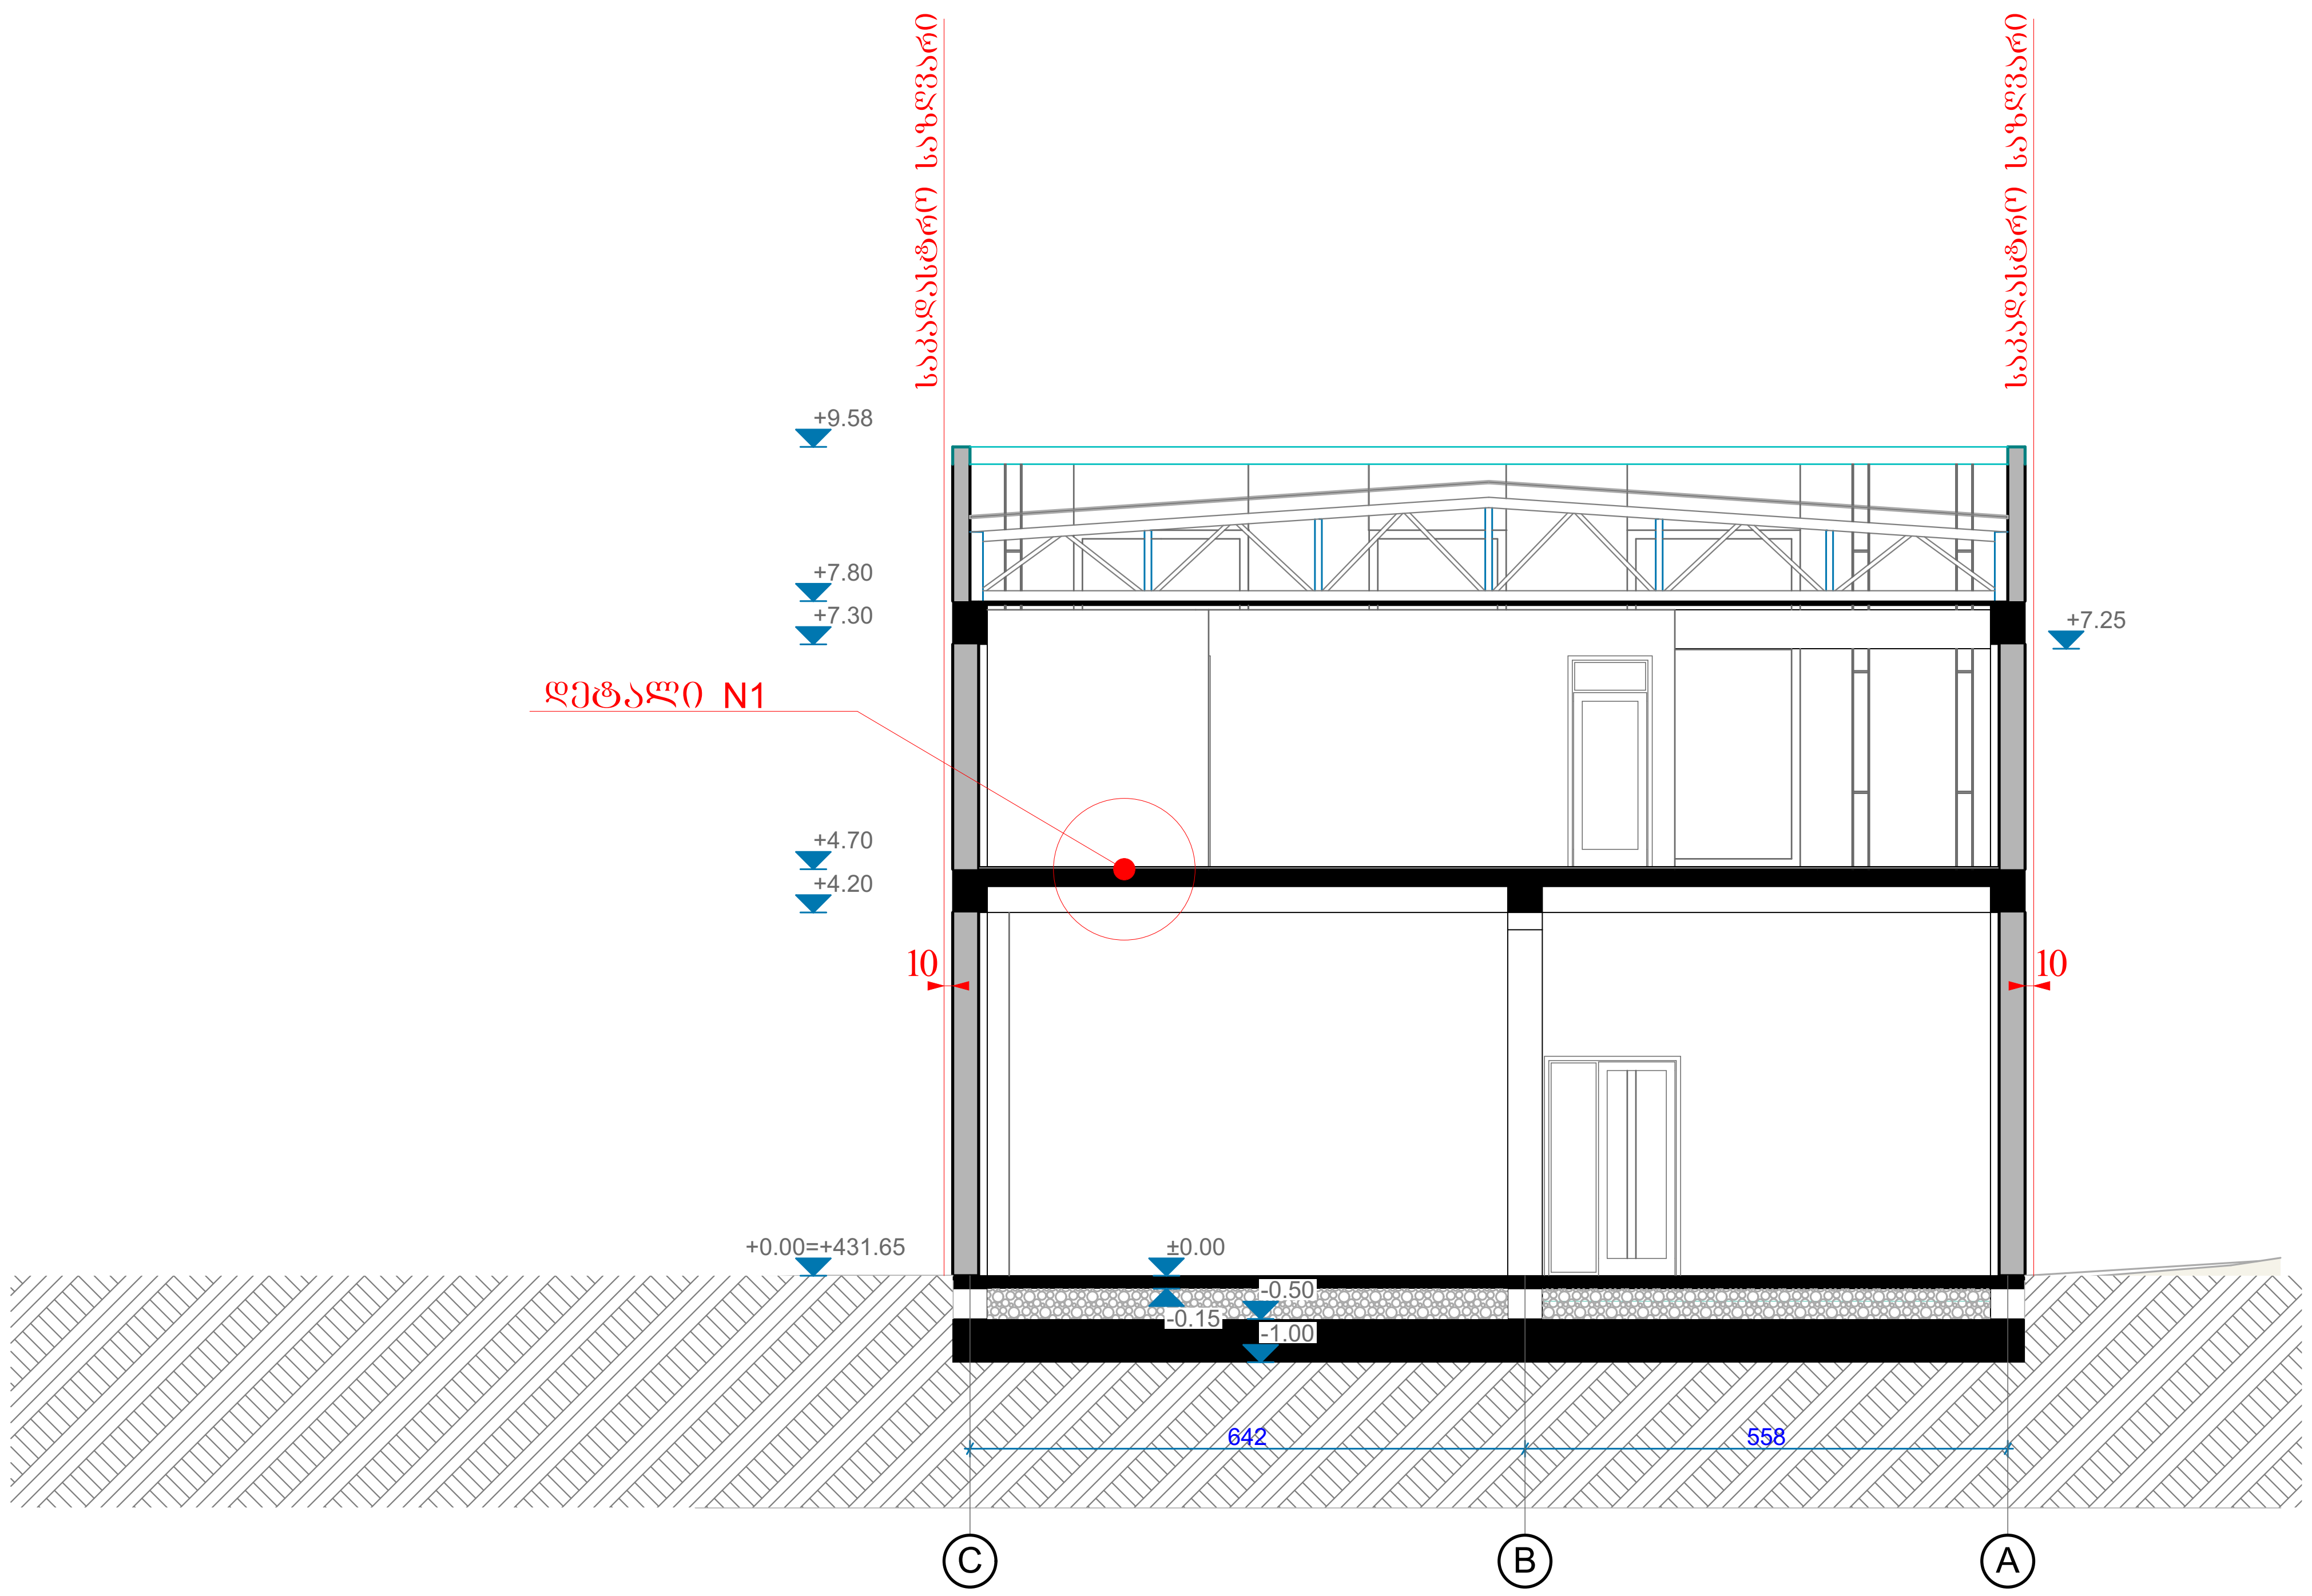

შენიშვნები და პირობითი აღნიშვნა

პროექტის სახელწოდება

სამშენებლო მასალების საწყობი

ობიექტის მისამართი

ქ.თბილისი, ქუჩა შუშის, N38,(ბაღნარის N2ა)
ს/კ (01.11.04.017.117)

შ.პ.ს. "არქვეი"

ს.ნ.: 420425524
ელ-ფოსტა: arch.way@outlook.com

დირექტორი	უ.ჯანტურია
მთ. არქიტექტორი	დ. კაშია
დამკვეთი: სააქციო საზოგადოება "თრიალეთი"	

ნახაზის დასახელება

ჭრილი 1-1

მასშტაბი	ფორმატი	გვერდი
1:100	A-2	0

ჭრილი 2-2
მ 1:100

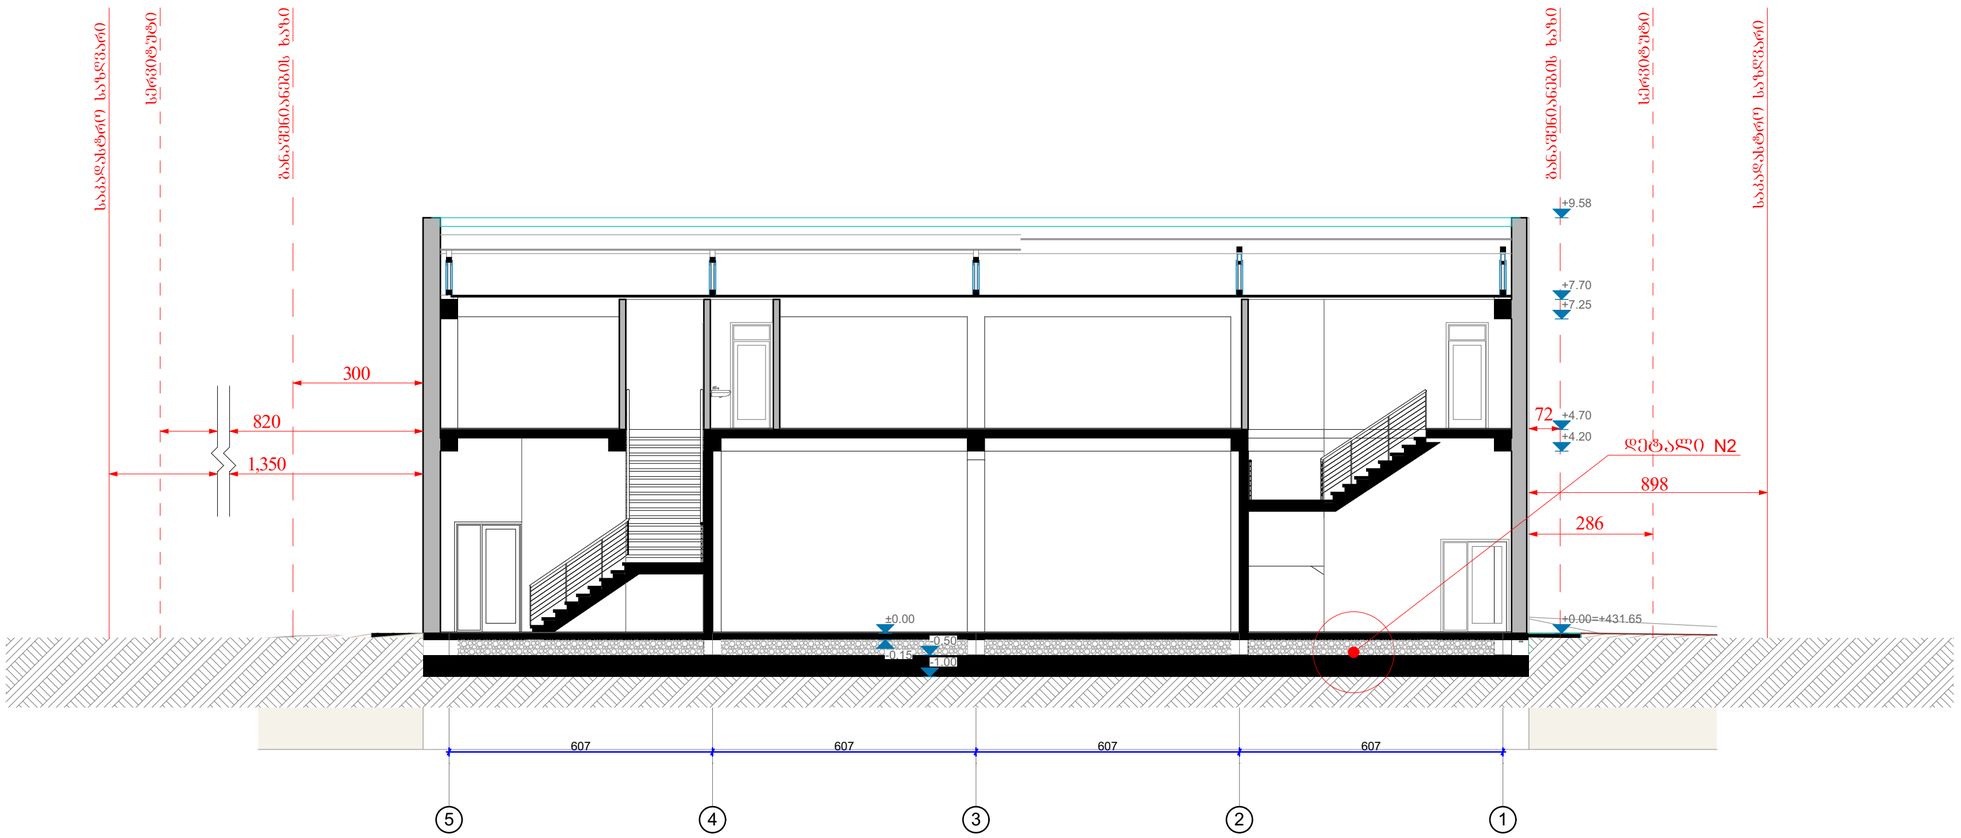

მენიშვნები და პირობითი აღნიშვნა

პროექტის სახელწოდება

სამშენებლო მასალების საწყობი

ობიექტის მისამართი

ქ.თბილისი, ქუჩა შუშის, N38,(ბაღნარის N2ა) ს/ს (01.11.04.017.117)

შ.პ.ს. "არქკეი"

ს.ნ.: 420425524

ელ-ფოსტა: arch.way@outlook.com

დირექტორი	უ.ჯანტარია
მთ. არქიტექტორი	დ. ჯამია

დამკვეთი: სააქციო საზოგადოება "თრიალეთი"

ნახაზის დასახელება

ჭრილი 2-2

მასშტაბი	ფორმატი	გვერდი
1:100	A-2	0