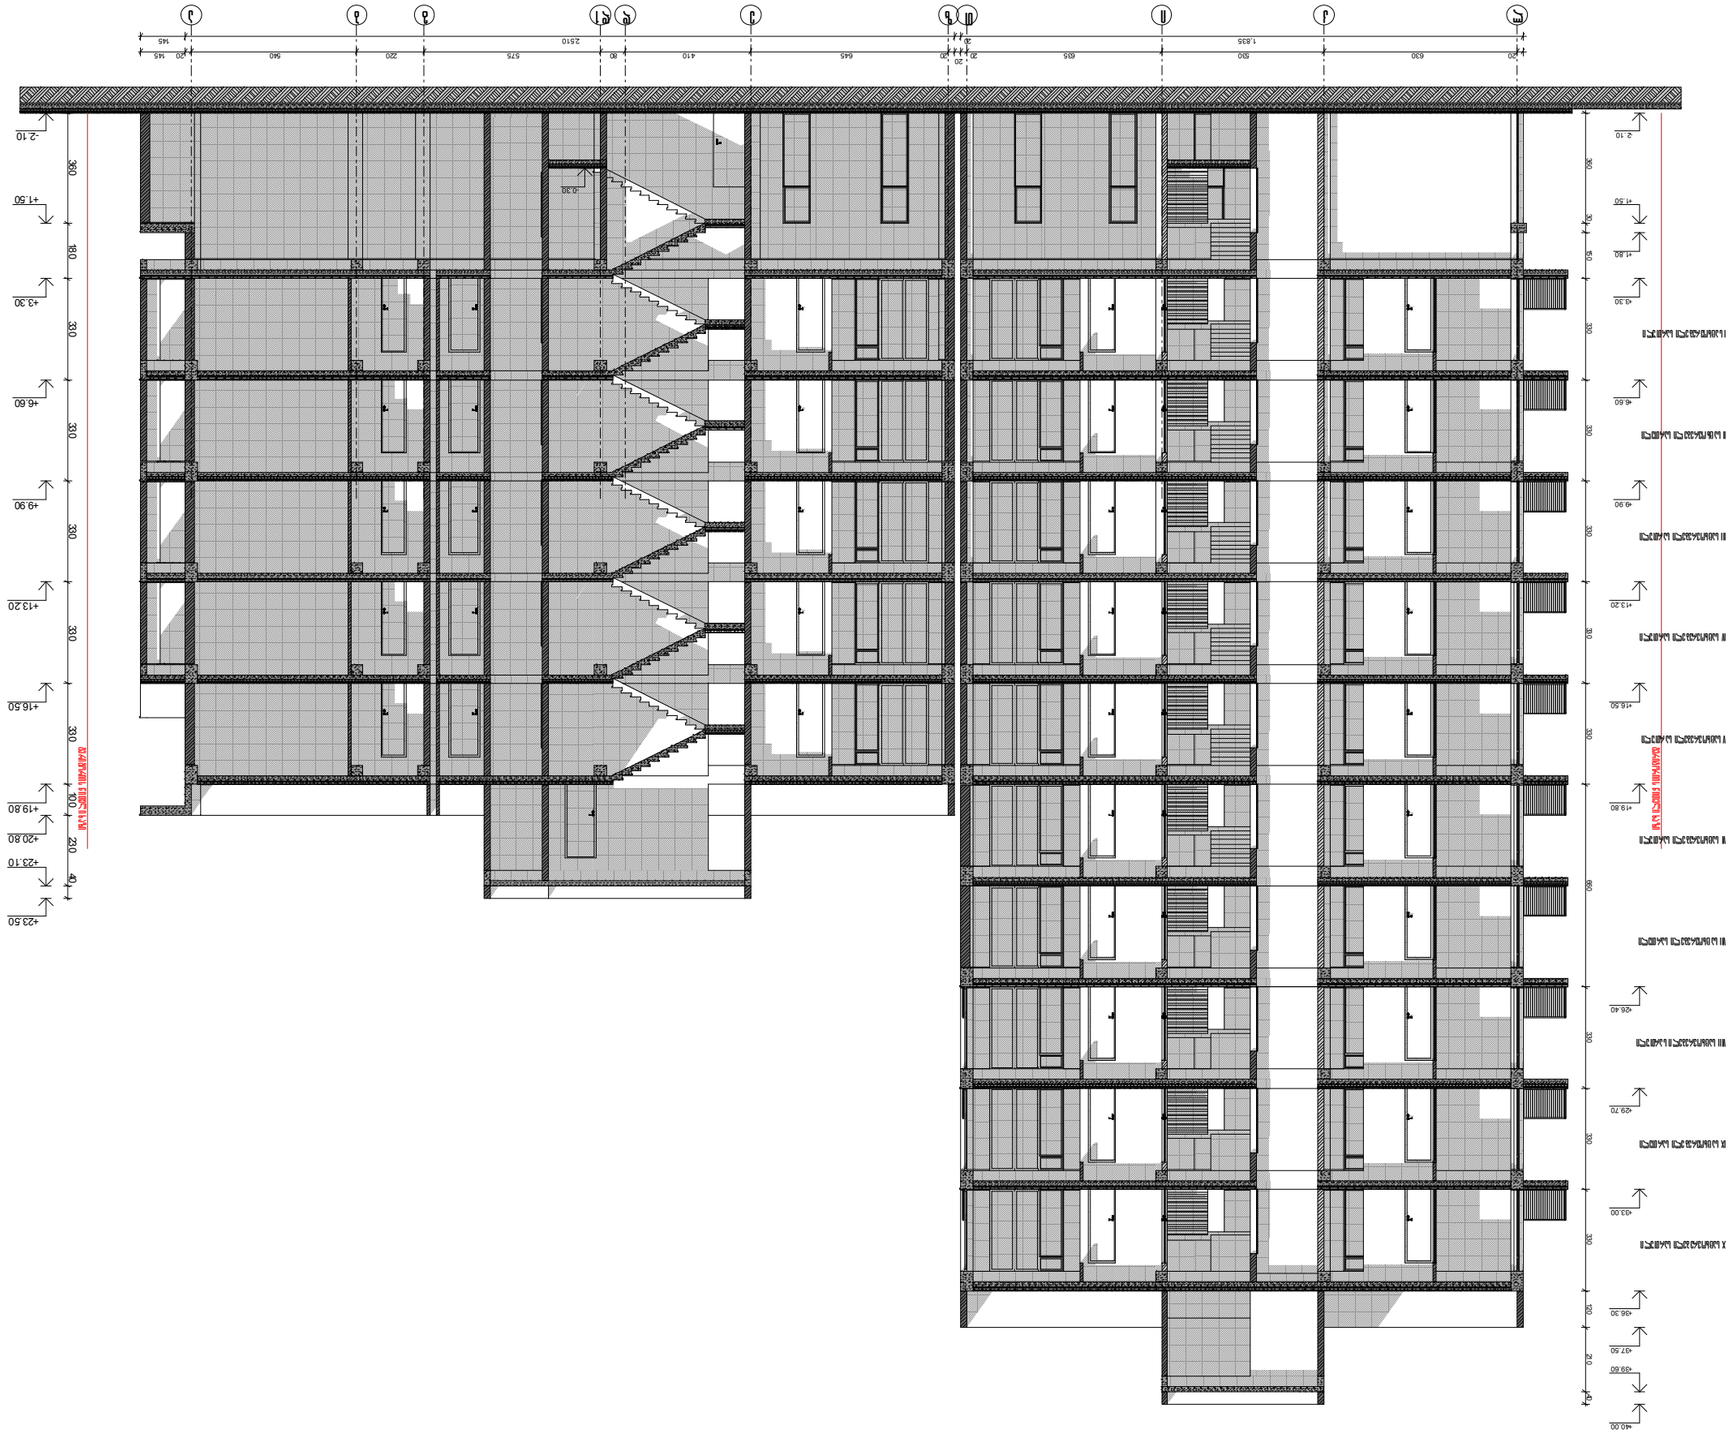

ჭრილი 2-2
მ 1:150

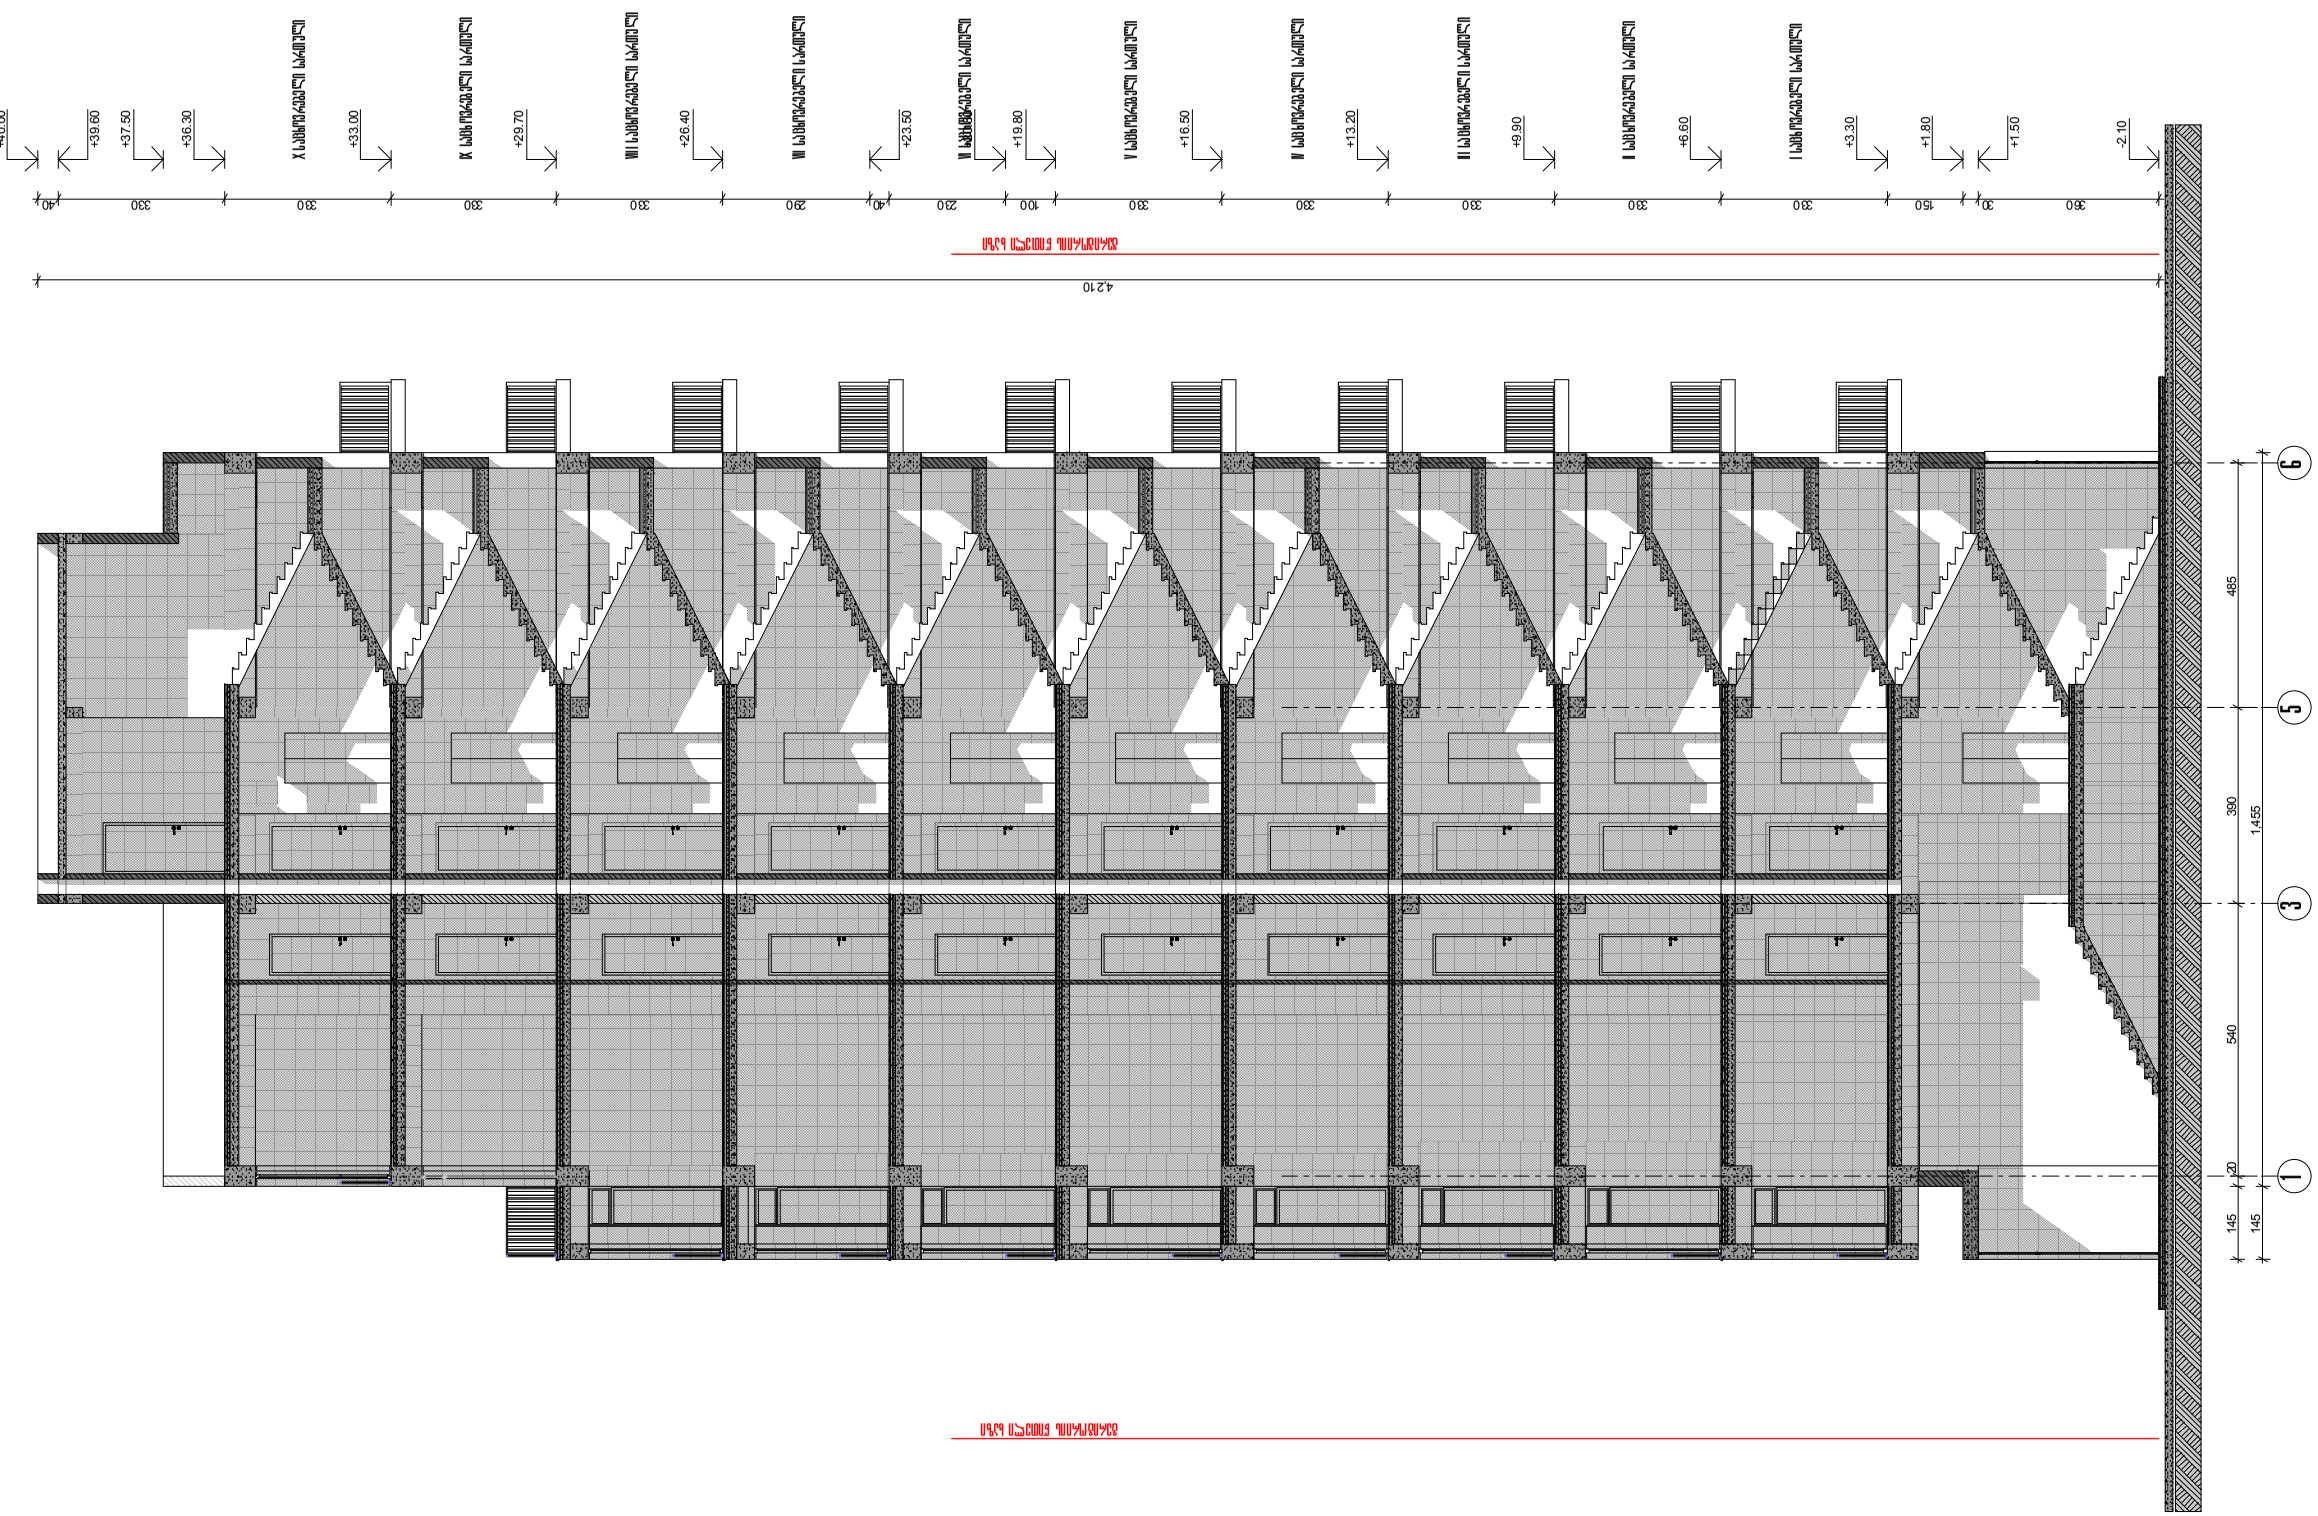

შპს „ვ.ა.ს. პროექტი"		შესასრულებელი სამუშაოების ეტაპი	
პროექტის დასახელება		პროექტის ნომერი	
		პროექტის დასახელება	
		ა ხ ა ლ ი	
		ობიექტის მისამართი	
ავტორი		ხელმოწერა	ბეჭედი
სპარ.ინჟ.კონსტრ.	ნ.ციციშვილი		
სპარ.ინჟ.ქსელ.	ნ. ლილუაშვილი		
მთ. ინჟინერი	ა.ვეკუაშვილი		
პროექტორი	ზ. ქობულია		
პროექტორი			
შემოწმება	ზ. ქობულია		
ჭრილი 2-2			მასშტაბი მ 1:150
ფაზა		შენობის	სულ შენობების

ნაკვეთის ზომიერი ხაზი

ტოპოგრაფიული საზღვრების ელემენტები

ფორმატი A-3	თბილისი 2013 წ.

ჭრილი 3-3
მ 1:150

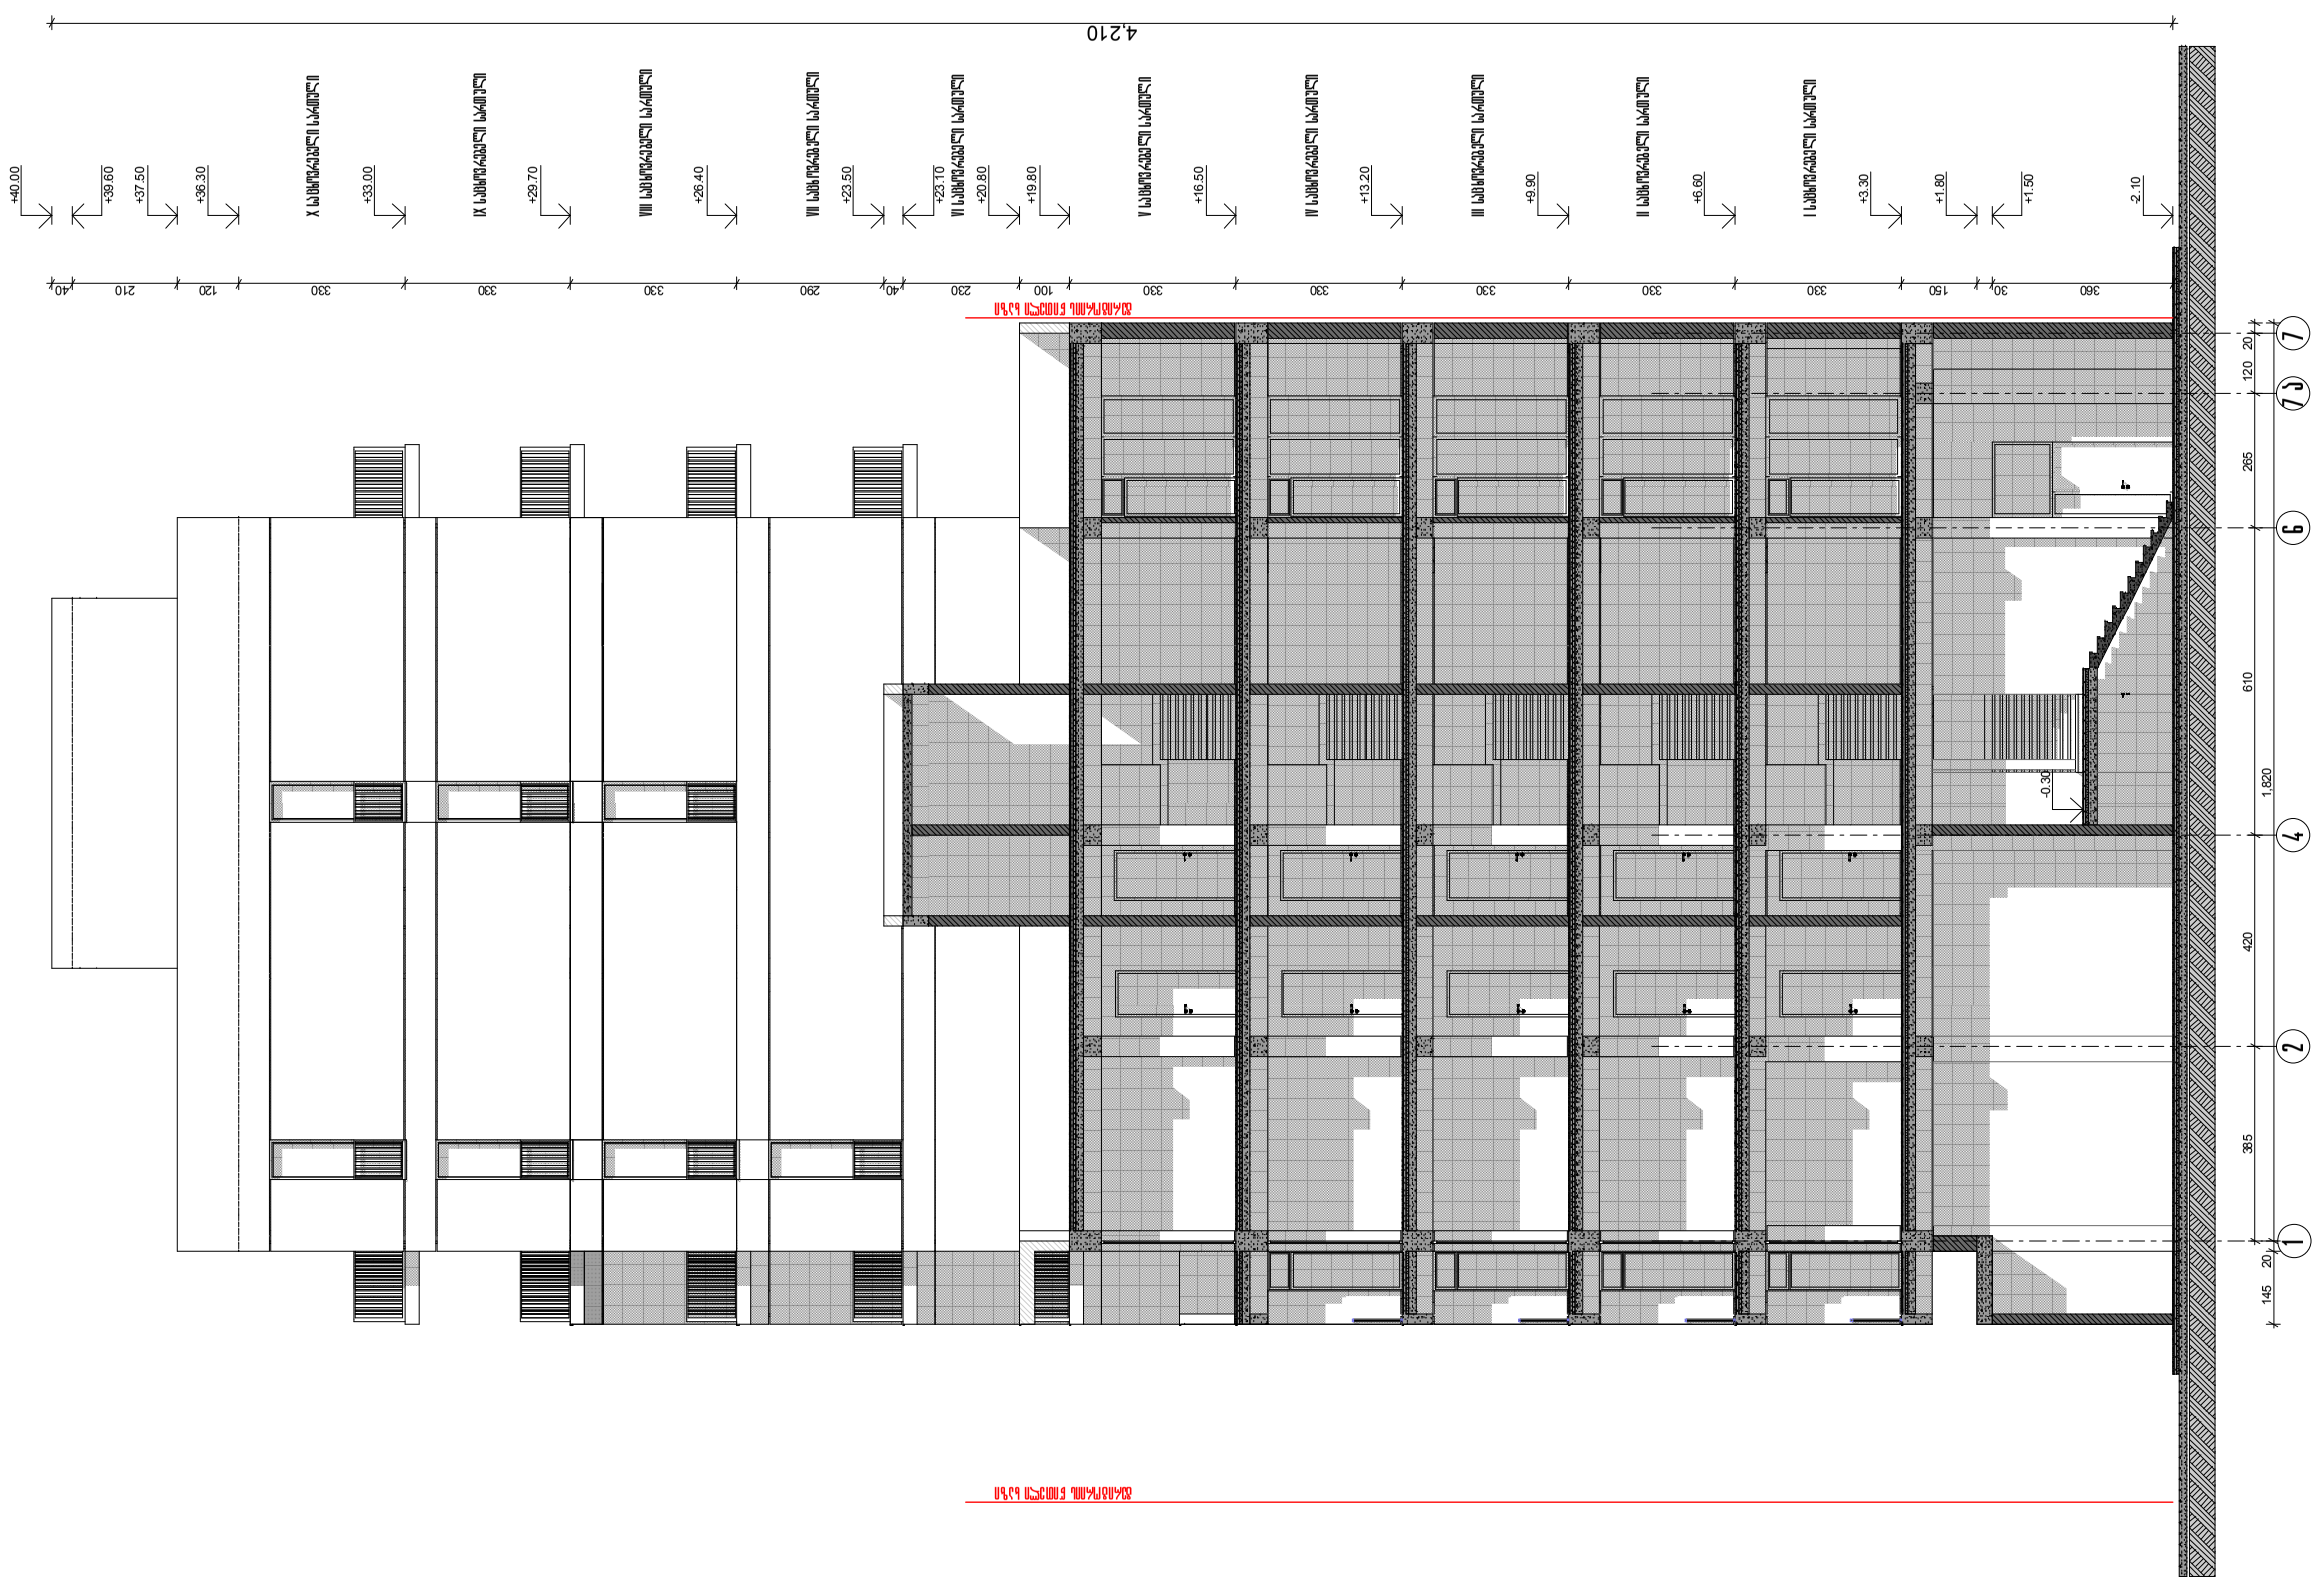

ფორმატი A-3	თარიღი 2013 დავალება №		

პირობითი აღნიშვნები

ნაგებობის ზომიერი ხაზი

შენიშვნა

შემსრულებელი მ.ა.ს. აქციო	შპს.ბაბარო საკონსტრუქციო ჯგუფი
პროექტის მთავარი ინჟინერი	ს.ლეკიშვილი

მონაწილეობა	გვარი	ხელმოწერა	თარიღი
სპეც.დეპ.უფროსი	ნ.ქოქოლაშვილი		
სპეც.დეპ.ხელმძ.	ნ. ქოლბაზია		
შმ. ინჟინერი	ა.ბენიაშვილი		
არქიტექტონი	ზ. ქობულია		
არქიტექტონი			
ხელმძღვანელი	ზ. ქობულია		

ჭრილი 3-3	შკალა 1:150
ფანქარი	ფურცელი / სულ ფურცელი


